



PAVIMENTACIÓN DE LOS ITINERARIOS PEATONALES ADOQUINADOS

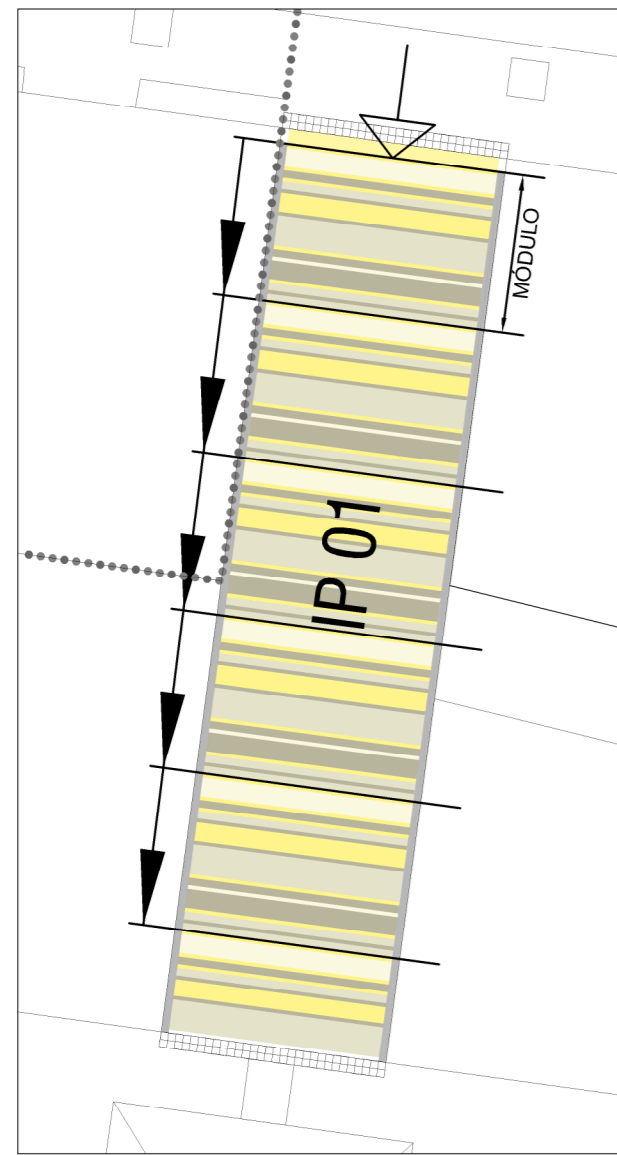

ITINERARIO PEATONAL IP-1 ESCALA 1:200

- SEÑALIZACIÓN DE PUNTO DE INICIO DE TRAMA LINEAL
- ┌ INDICACIÓN POSICIÓN Y DIRECCIÓN MÓDULO BASE DE TRAMADO DEL ADOQUINADO

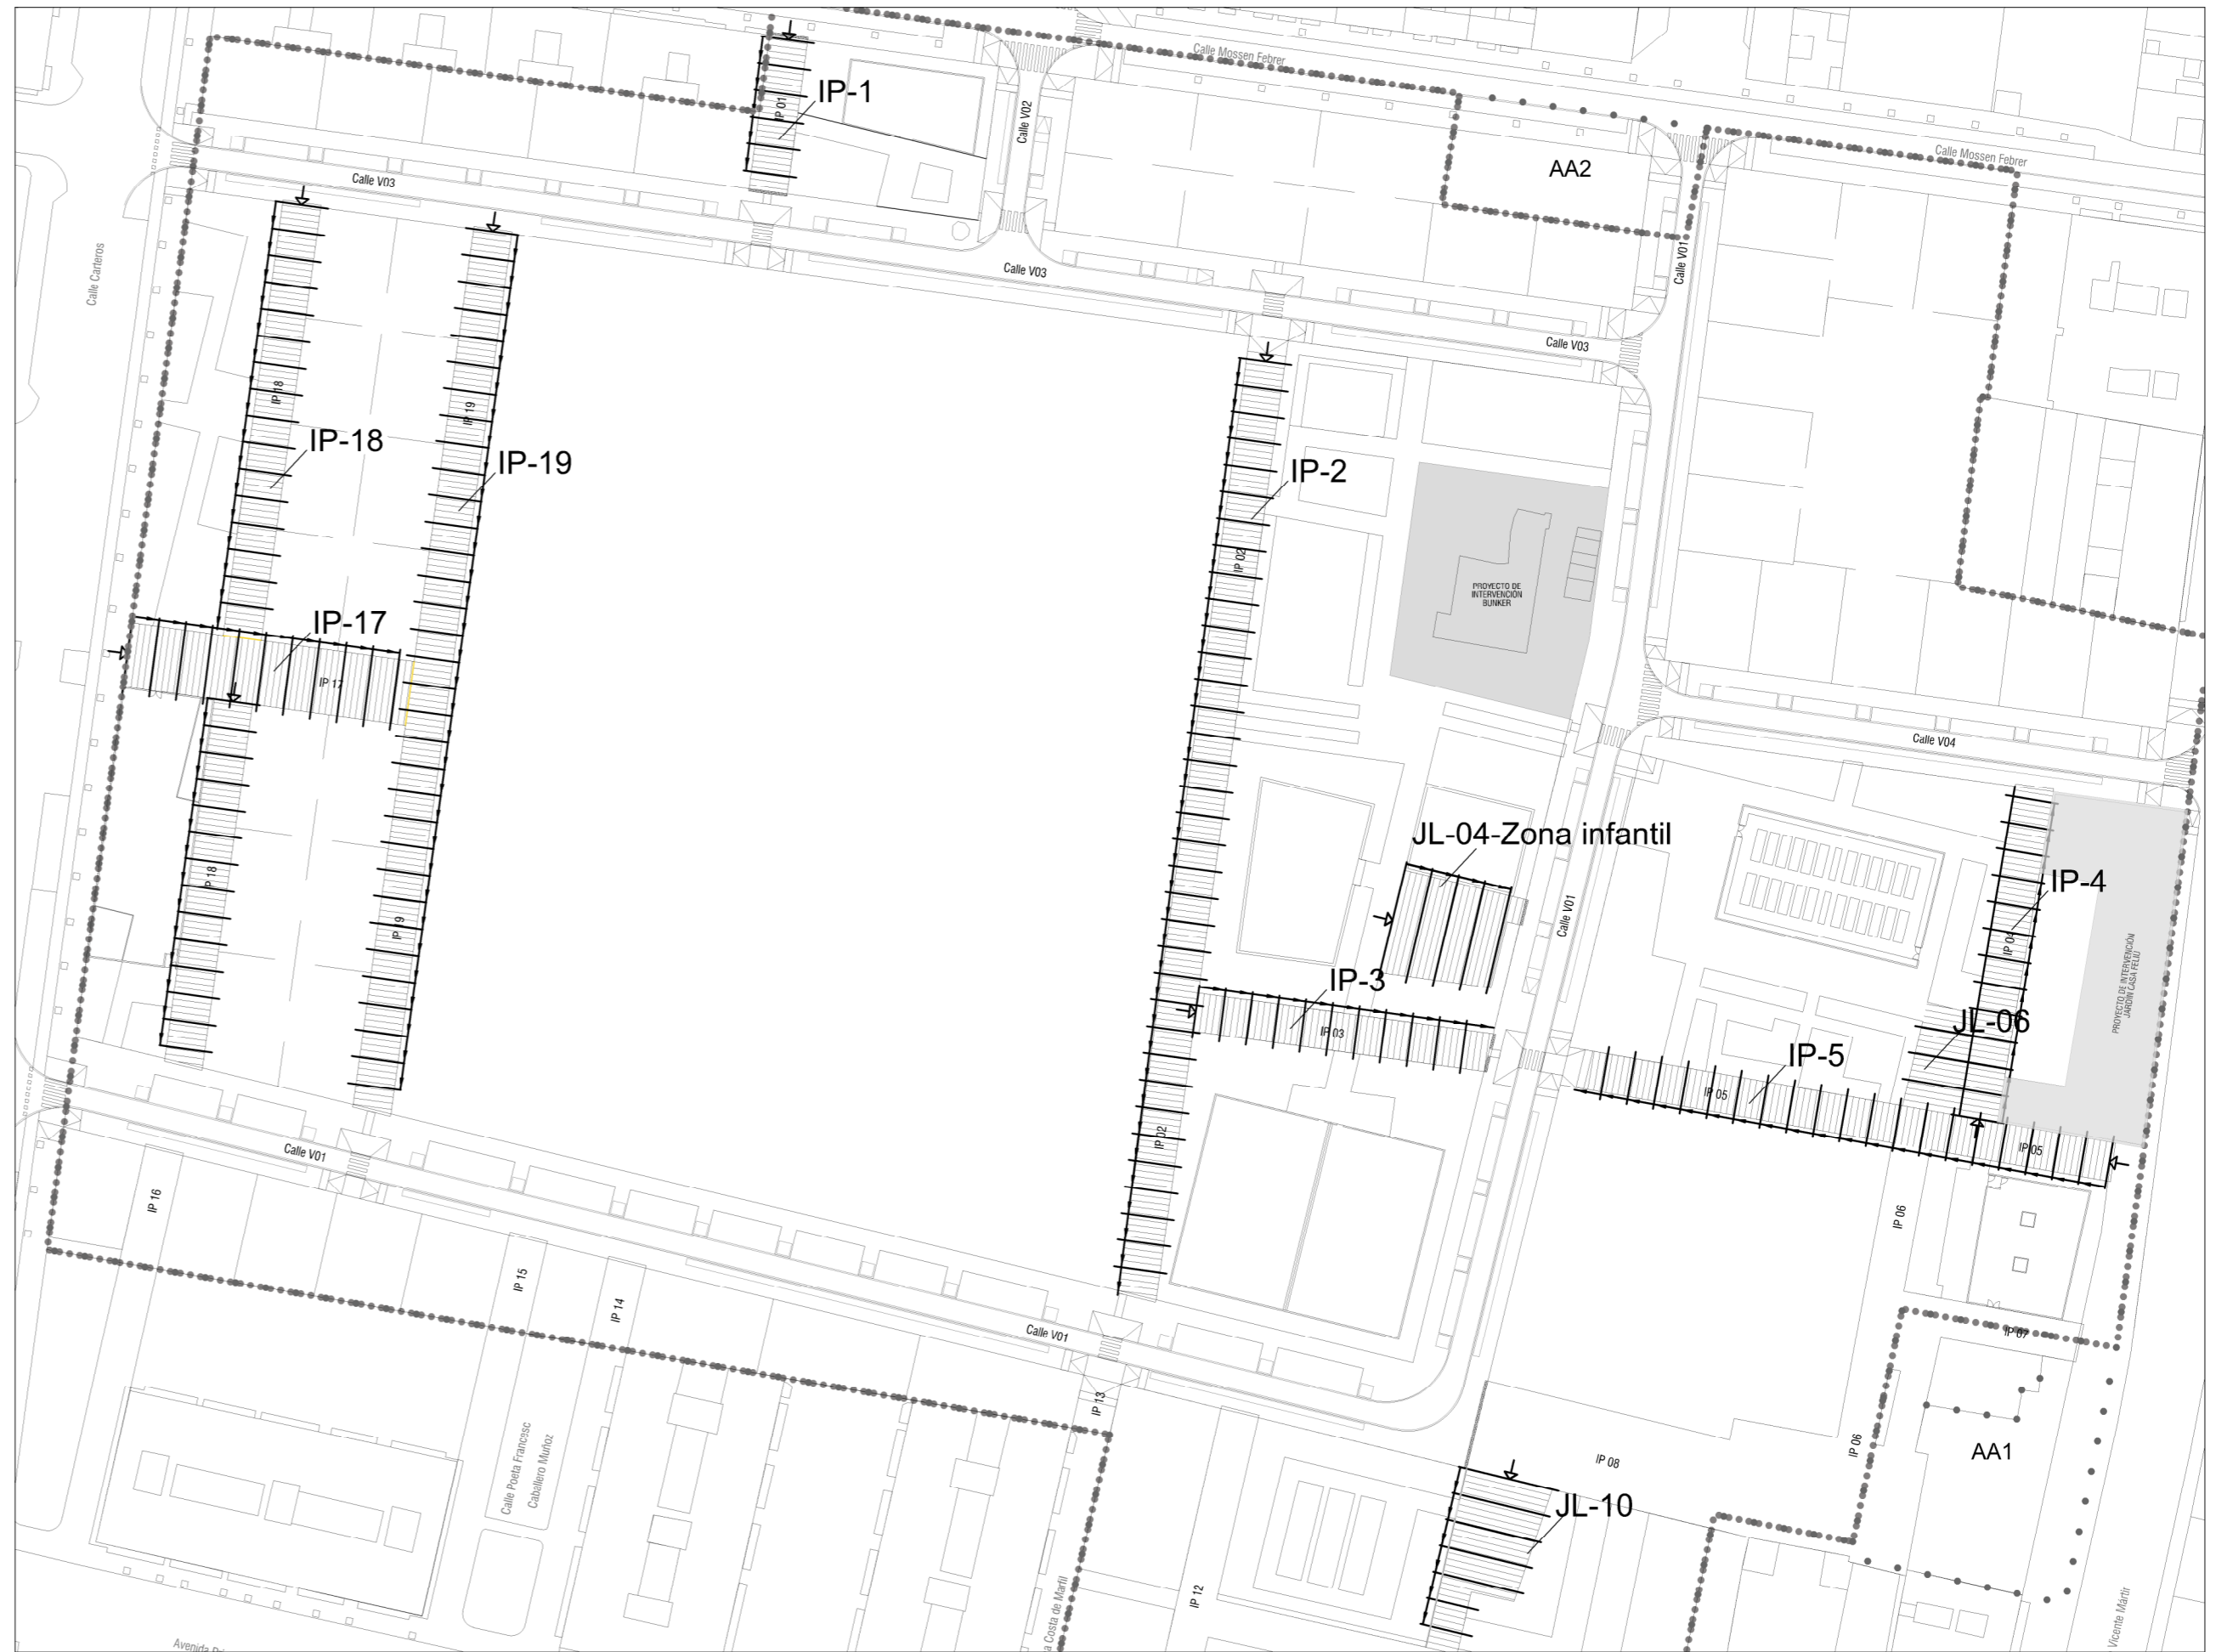



ITINERARIOS PEATONALES Y SUPERFICIES DE JARDÍN ADOQUINADOS

ESCALA 1:1000

DESCRIPCIÓN DE PATRÓN DE DISEÑO. ESCALA 1:10

- A** ADOQUÍN AMARILLO
- B** ADOQUÍN BLANCO
- N** ADOQUÍN GRIS OSCURO / NEGRO
- G** ADOQUÍN GRIS CLARO

MÓDULO BASE DE TRAMADO. LONGITUD 4.20 m

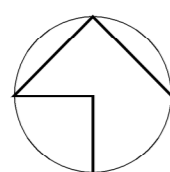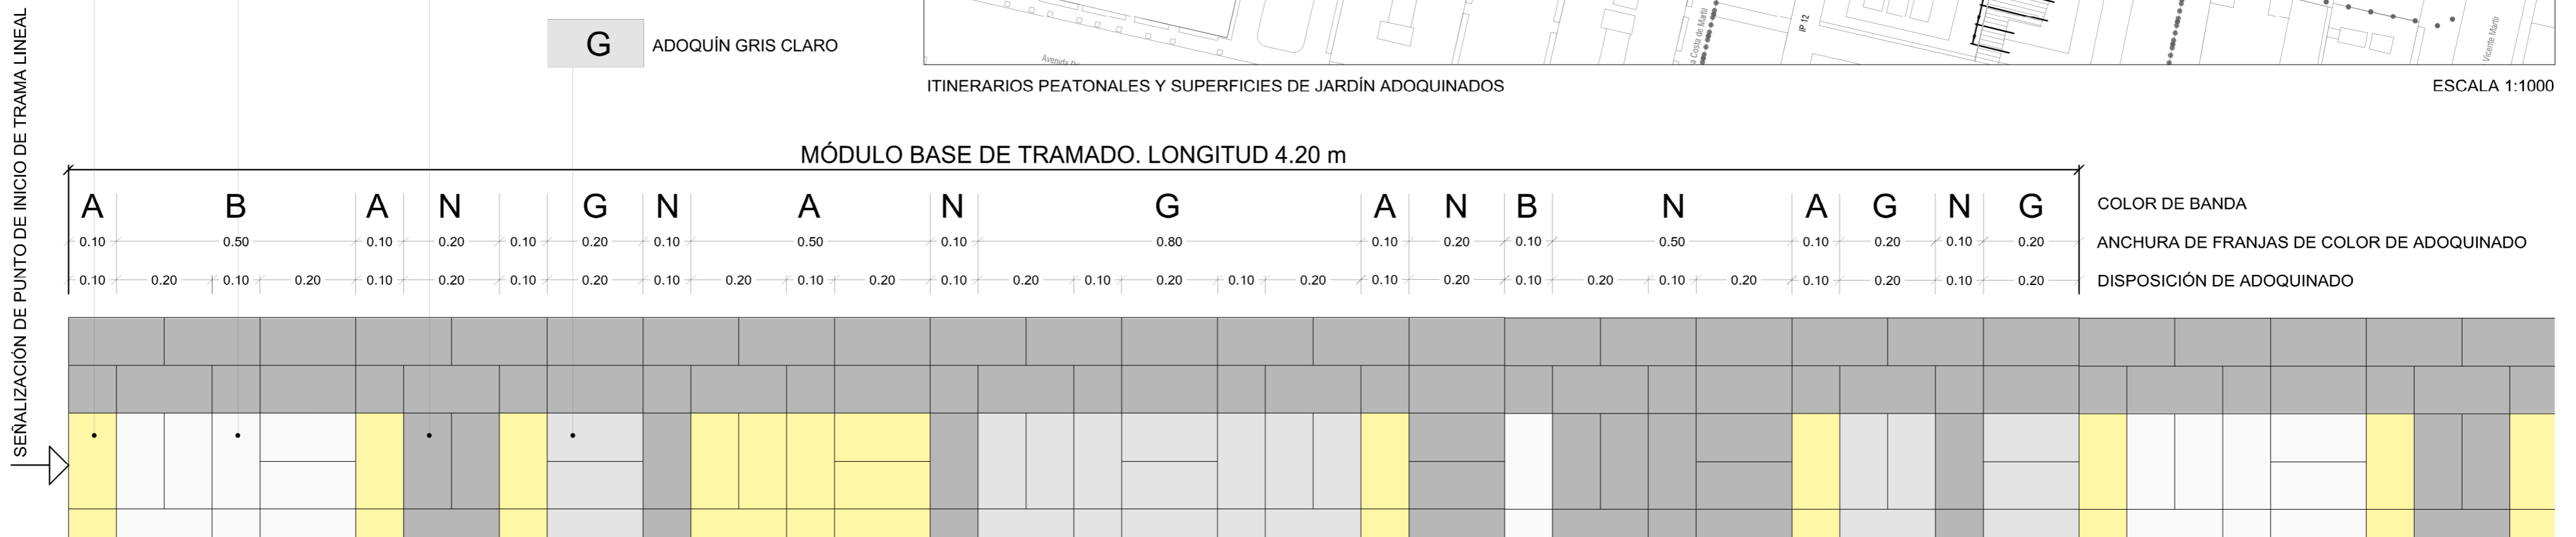

AUTOR DEL TRABAJO  
JEFE DE LA DIVISIÓN DE PLANEAMIENTO Y PROYECTOS  
Javier González Ramiro  
ARQUITECTO

ESCALAS  
VARIAS  
ANULA AL  
ANULADO POR

LOCALIDAD  
VALENCIA  
VALENCIA

PROYECTO  
PLANO

PROYECTO DE URBANIZACIÓN DEL "PARQUE CENTRAL DE ARTILLERÍA" DE VALENCIA  
MOVIMIENTO DE TIERRAS PAVIMENTACIÓN.  
DETALLES DE PAVIMENTACIÓN. ADOQUINADO PEATONAL

PLANO Nº  
PAV.04  
HOJA  
4 DE 6