




ITINERARIO PEATONAL IP-3 Y ADOQUINADO PARCIAL EN JARDÍN JL-04 ESCALA 1:200

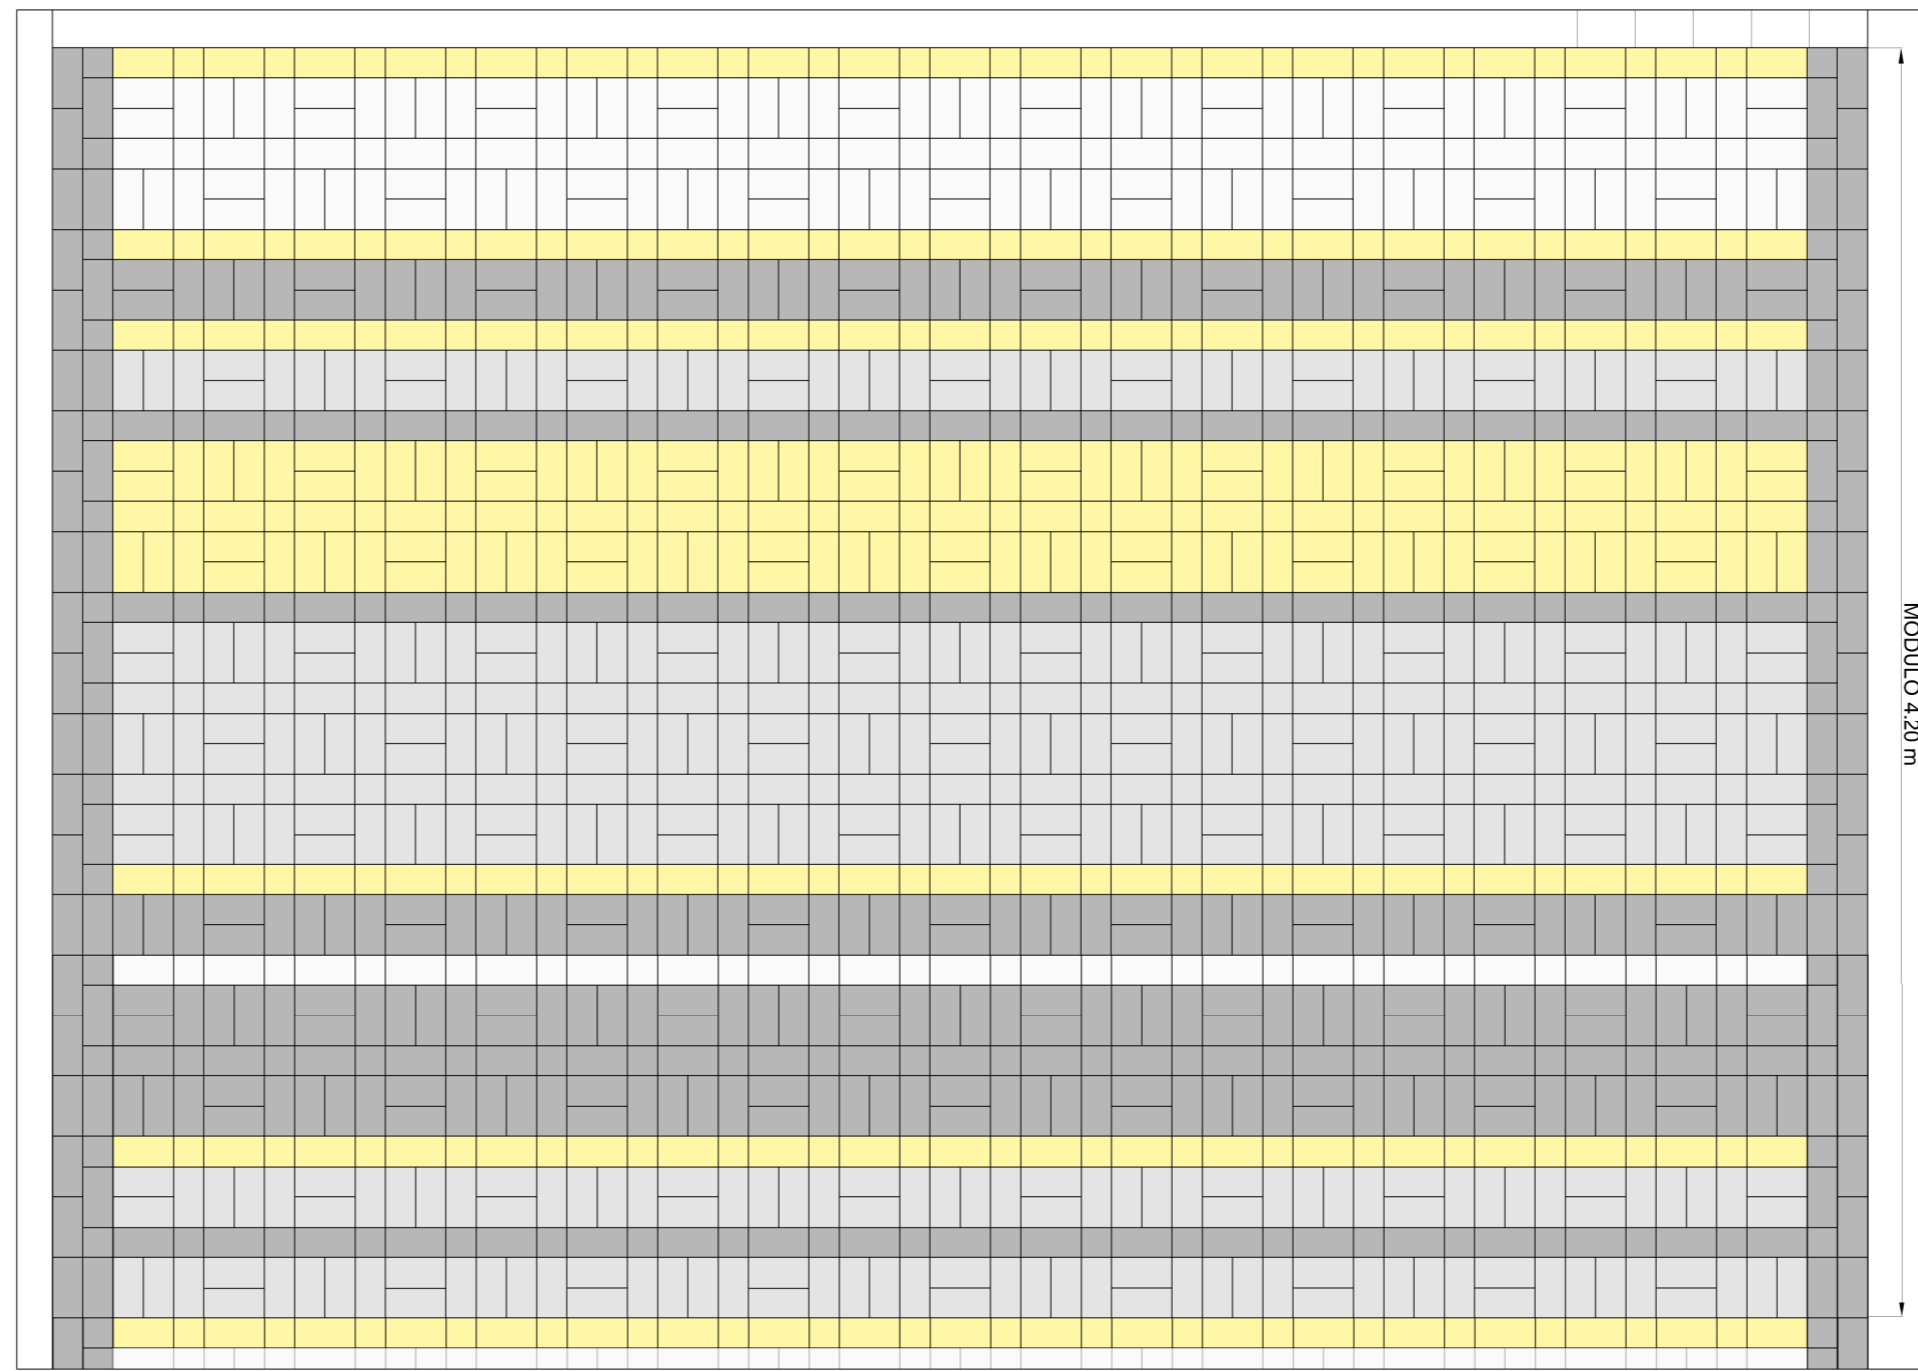

TRAMA LINEAL MULTICOLOR. PATRÓN EN BANDA DE 6 M DE ANCHO ESCALA 1:25

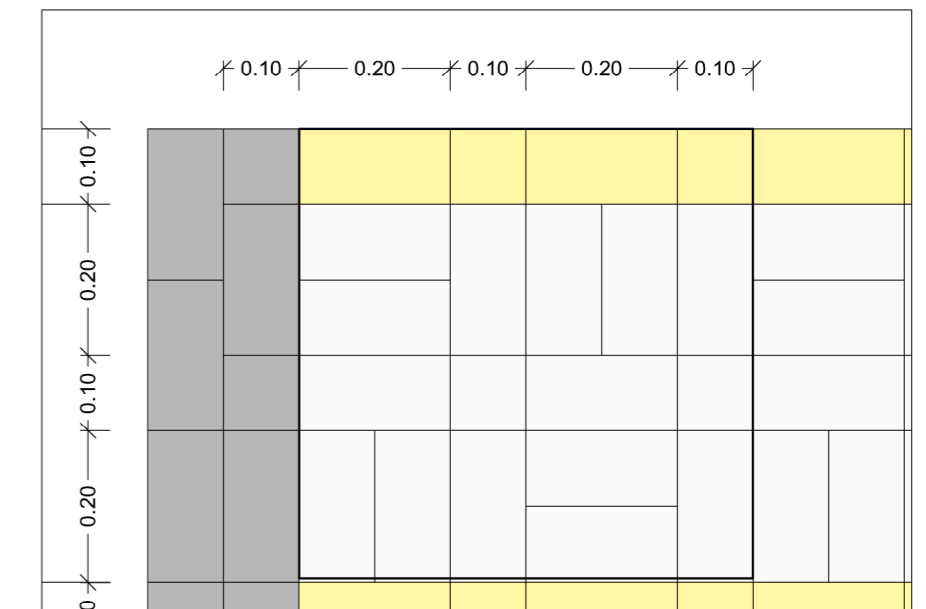


DESPIECE DE ADOQUINADO ESCALA 1:10

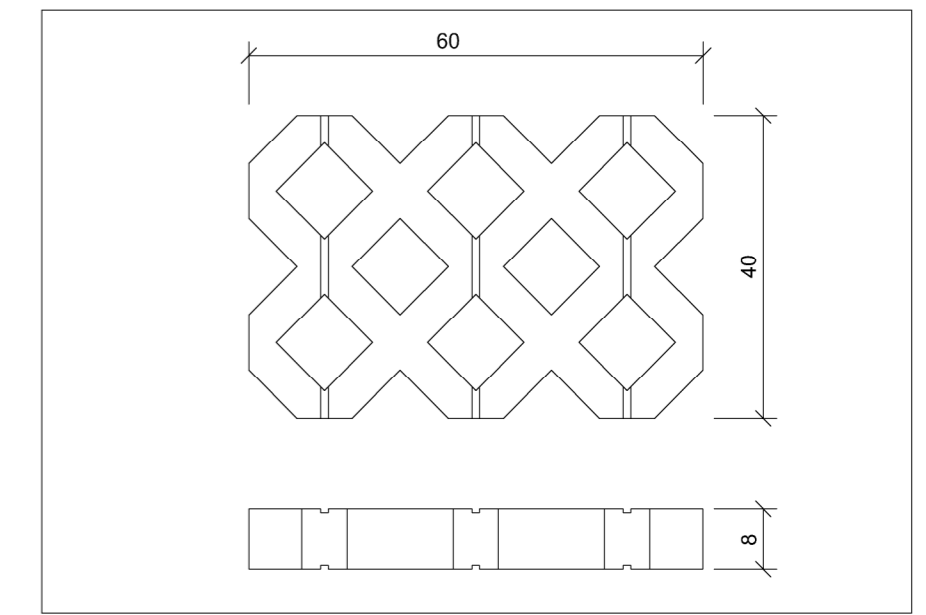


LOSA DE CESPED 60x40 cm ESCALA 1:10

ENLACE PASEO ZONA VERDE-ESPACIO LIBRE ADOQUINADO-ACERA-CALZADA

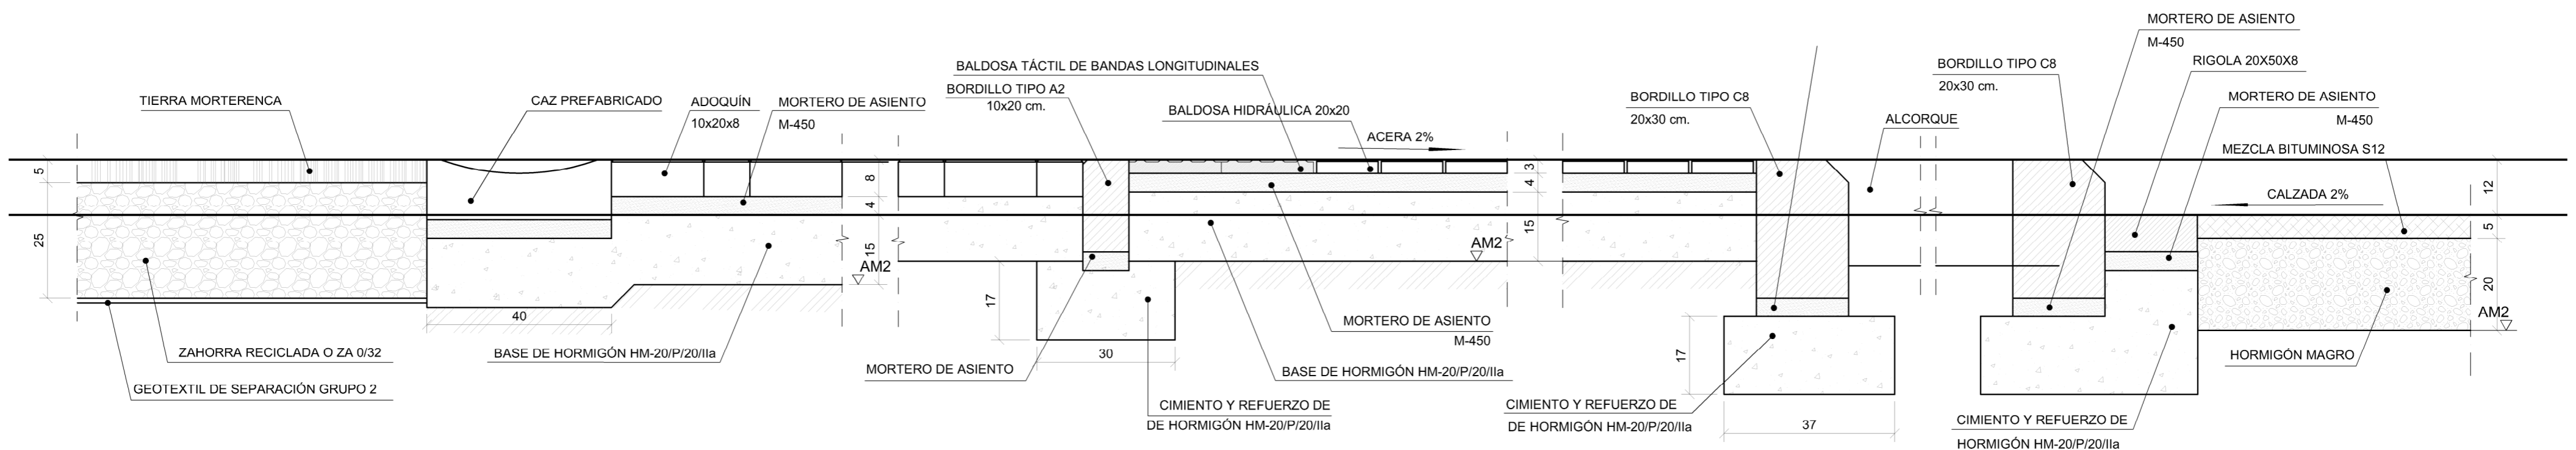

ESCALA 1:10

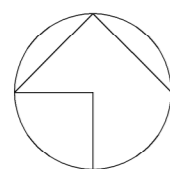

AUTOR DEL TRABAJO  
JEFE DE LA DIVISI3N DE PLANEAMIENTO Y PROYECTOS  
Javier Gonzlez Ramiro  
ARQUITECTO

ESCALAS	VARIAS	LOCALIDAD
	ANULA AL	VALENCIA
	ANULADO POR	VALENCIA

PROYECTO	PROYECTO DE URBANIZACI3N DEL "PARQUE CENTRAL DE ARTILLERIA" DE VALENCIA	PLANO N
PLANO	MOVIMIENTO DE TIERRAS PAVIMENTACI3N. DETALLES DE PAVIMENTACI3N. ADOQUINADO PEATONAL	PAV.04
		HOJA
		5 DE 6