

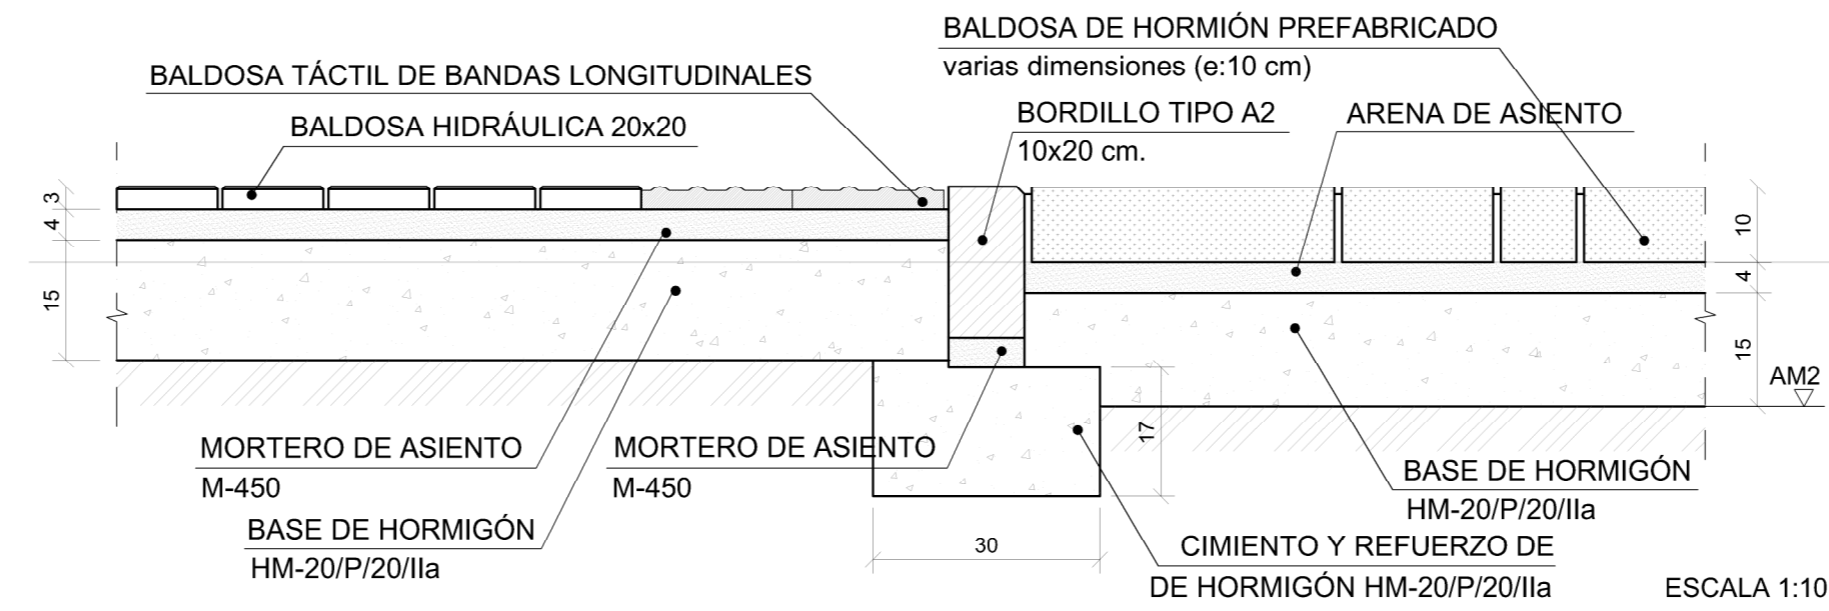


LOCALIZACIÓN DE PAVIMENTOS DE HORMIGON PREFABRICADO ESCALA 1:2500


PAVIMENTO DE HORMIGÓN PREFABRICADO ANTIDESLIZANTE EN ESPACIOS SINGULARES

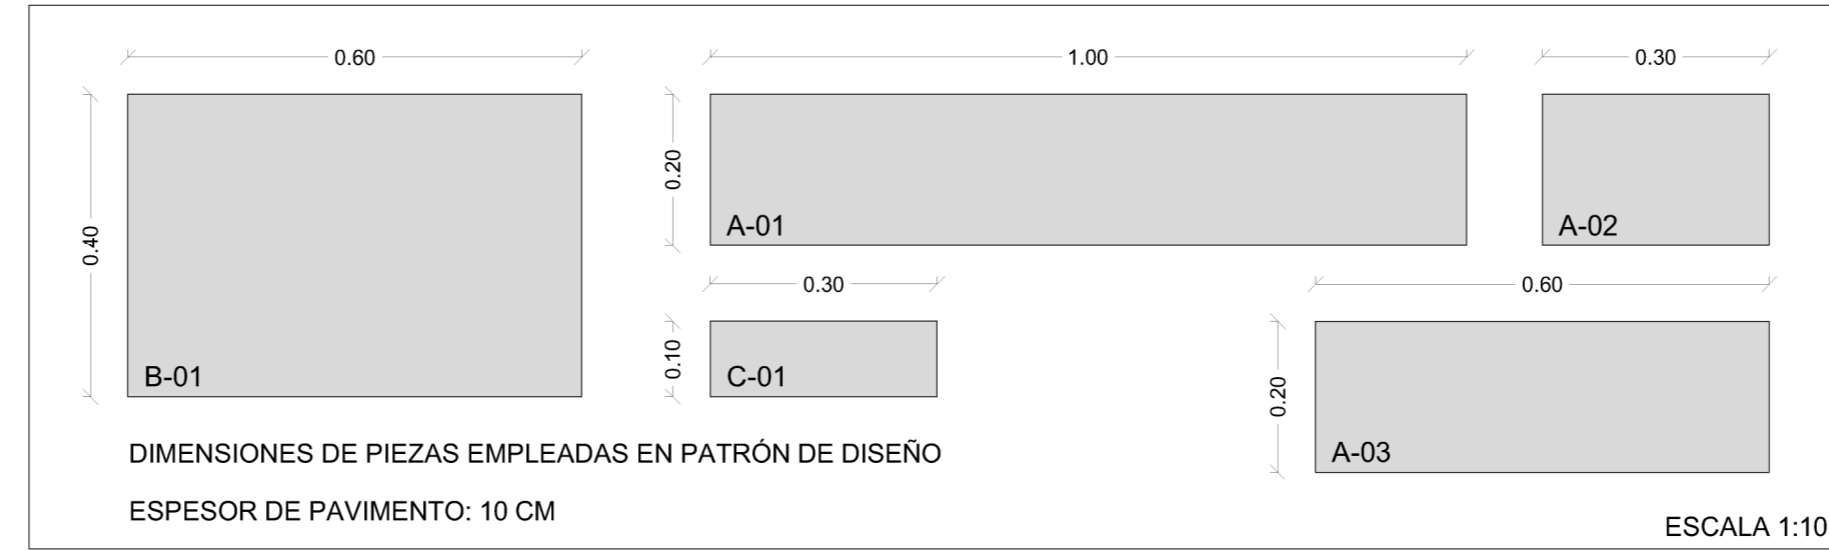


DESPIECE DE PATRÓN DE DISEÑO. ESCALA 1:25

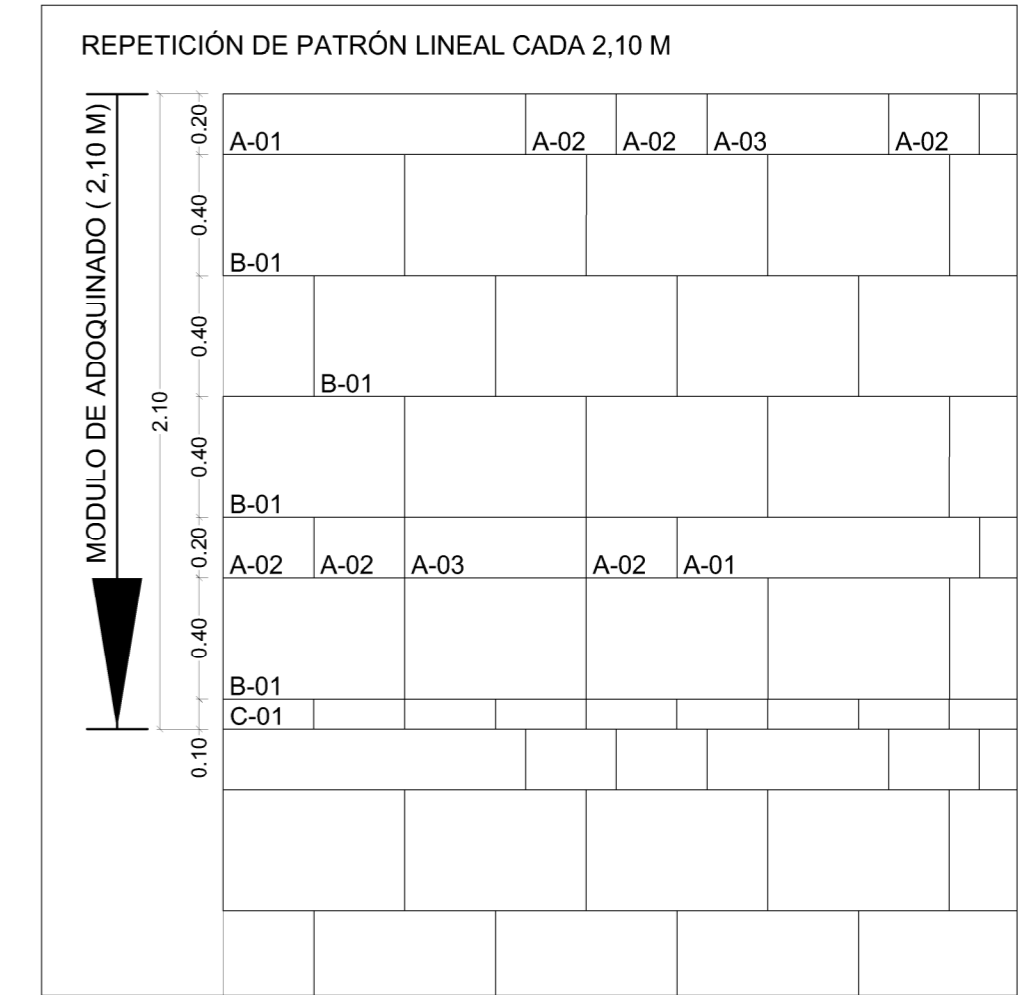


ESCALA 1:25

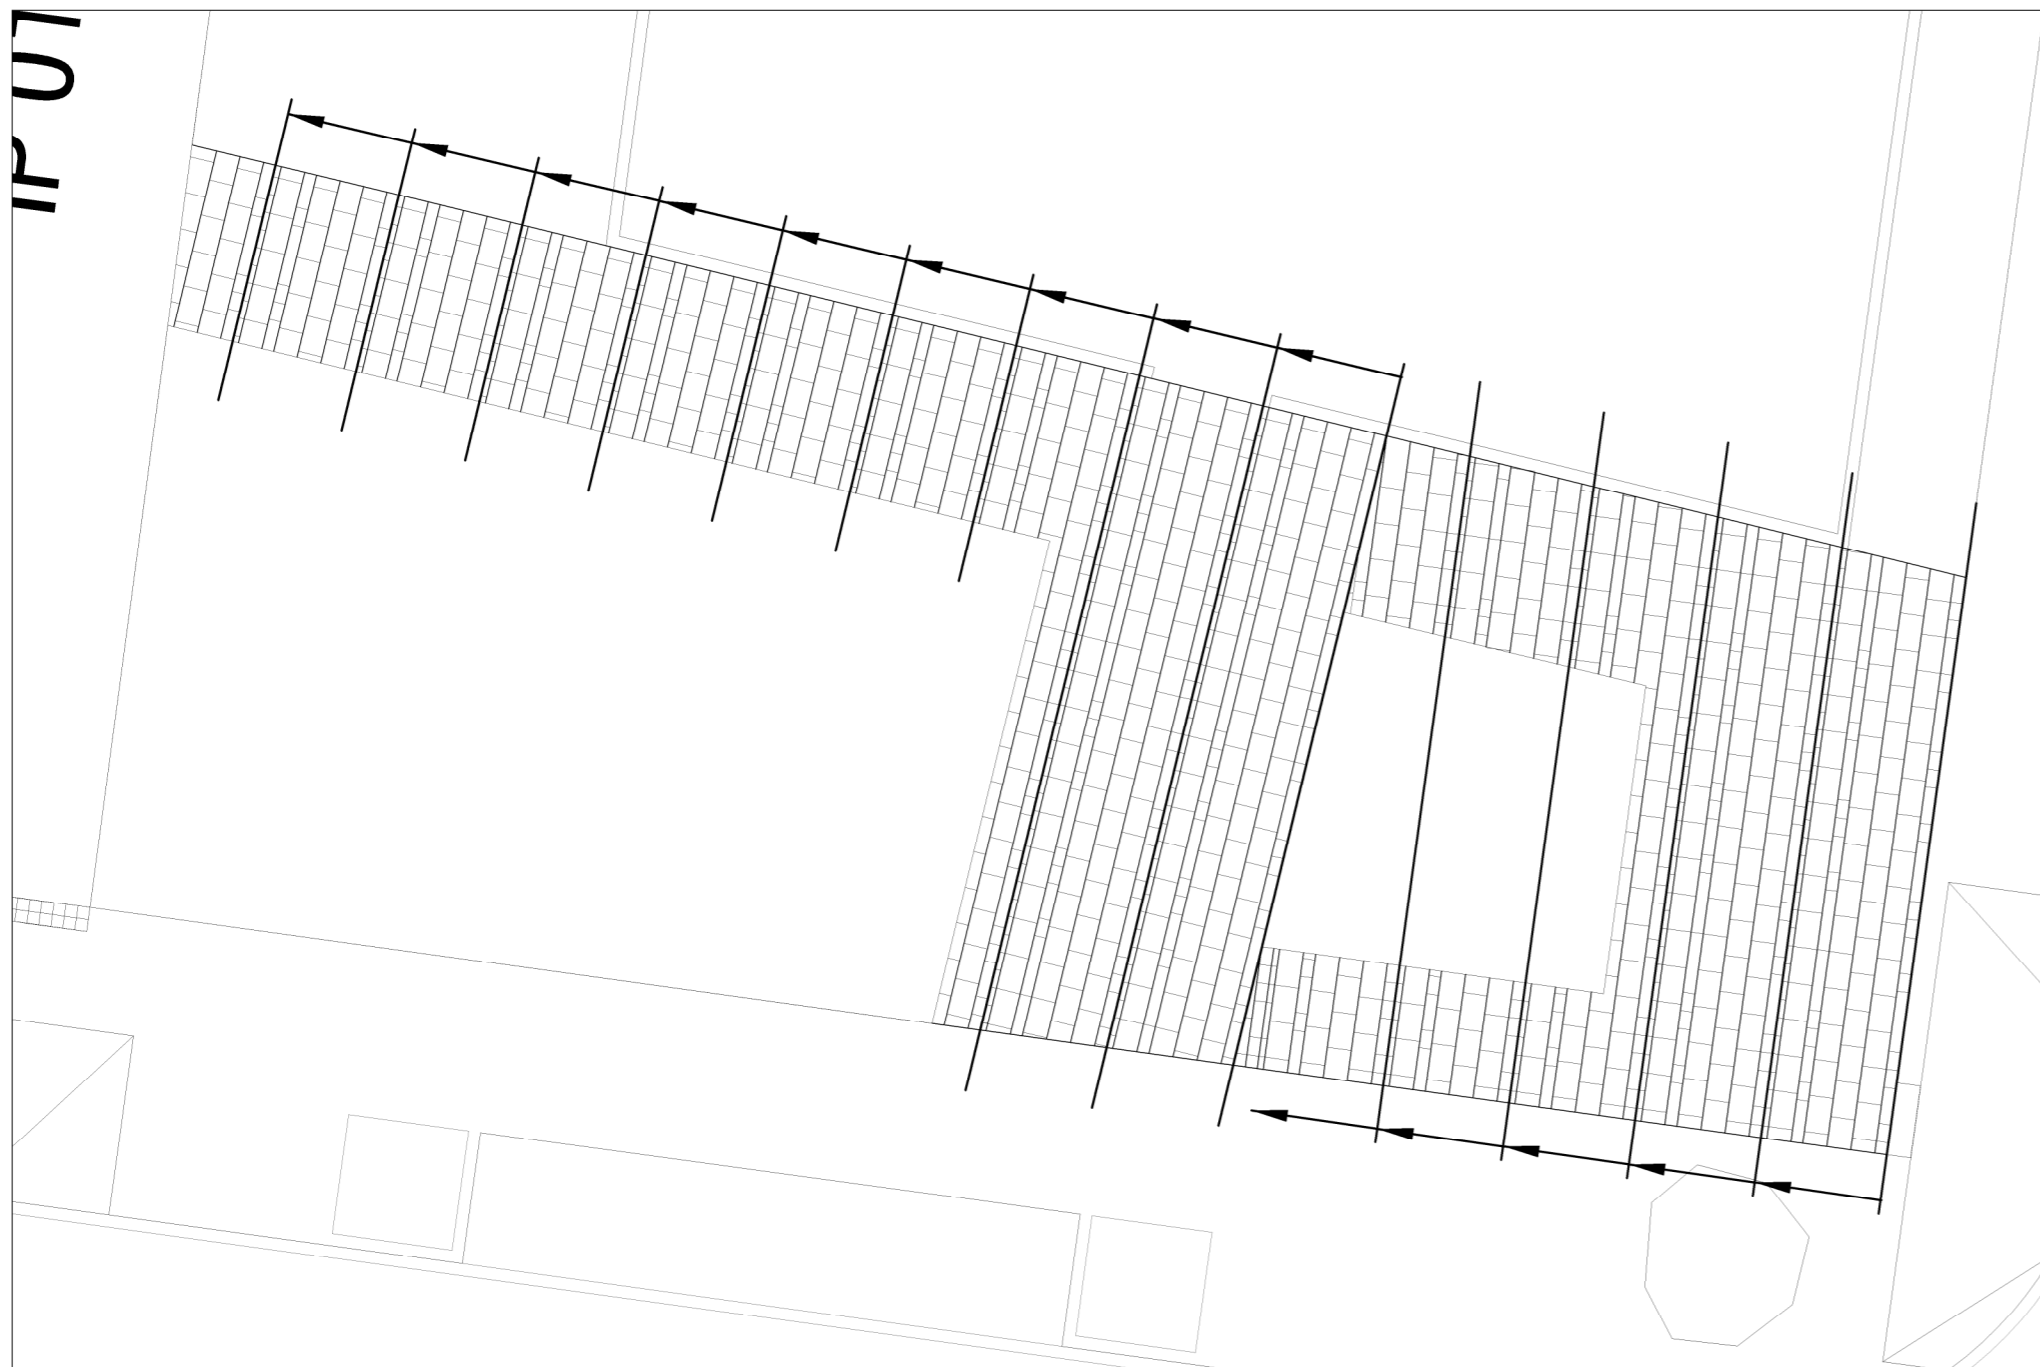

JARDÍN JL-03 ESCALA 1:125

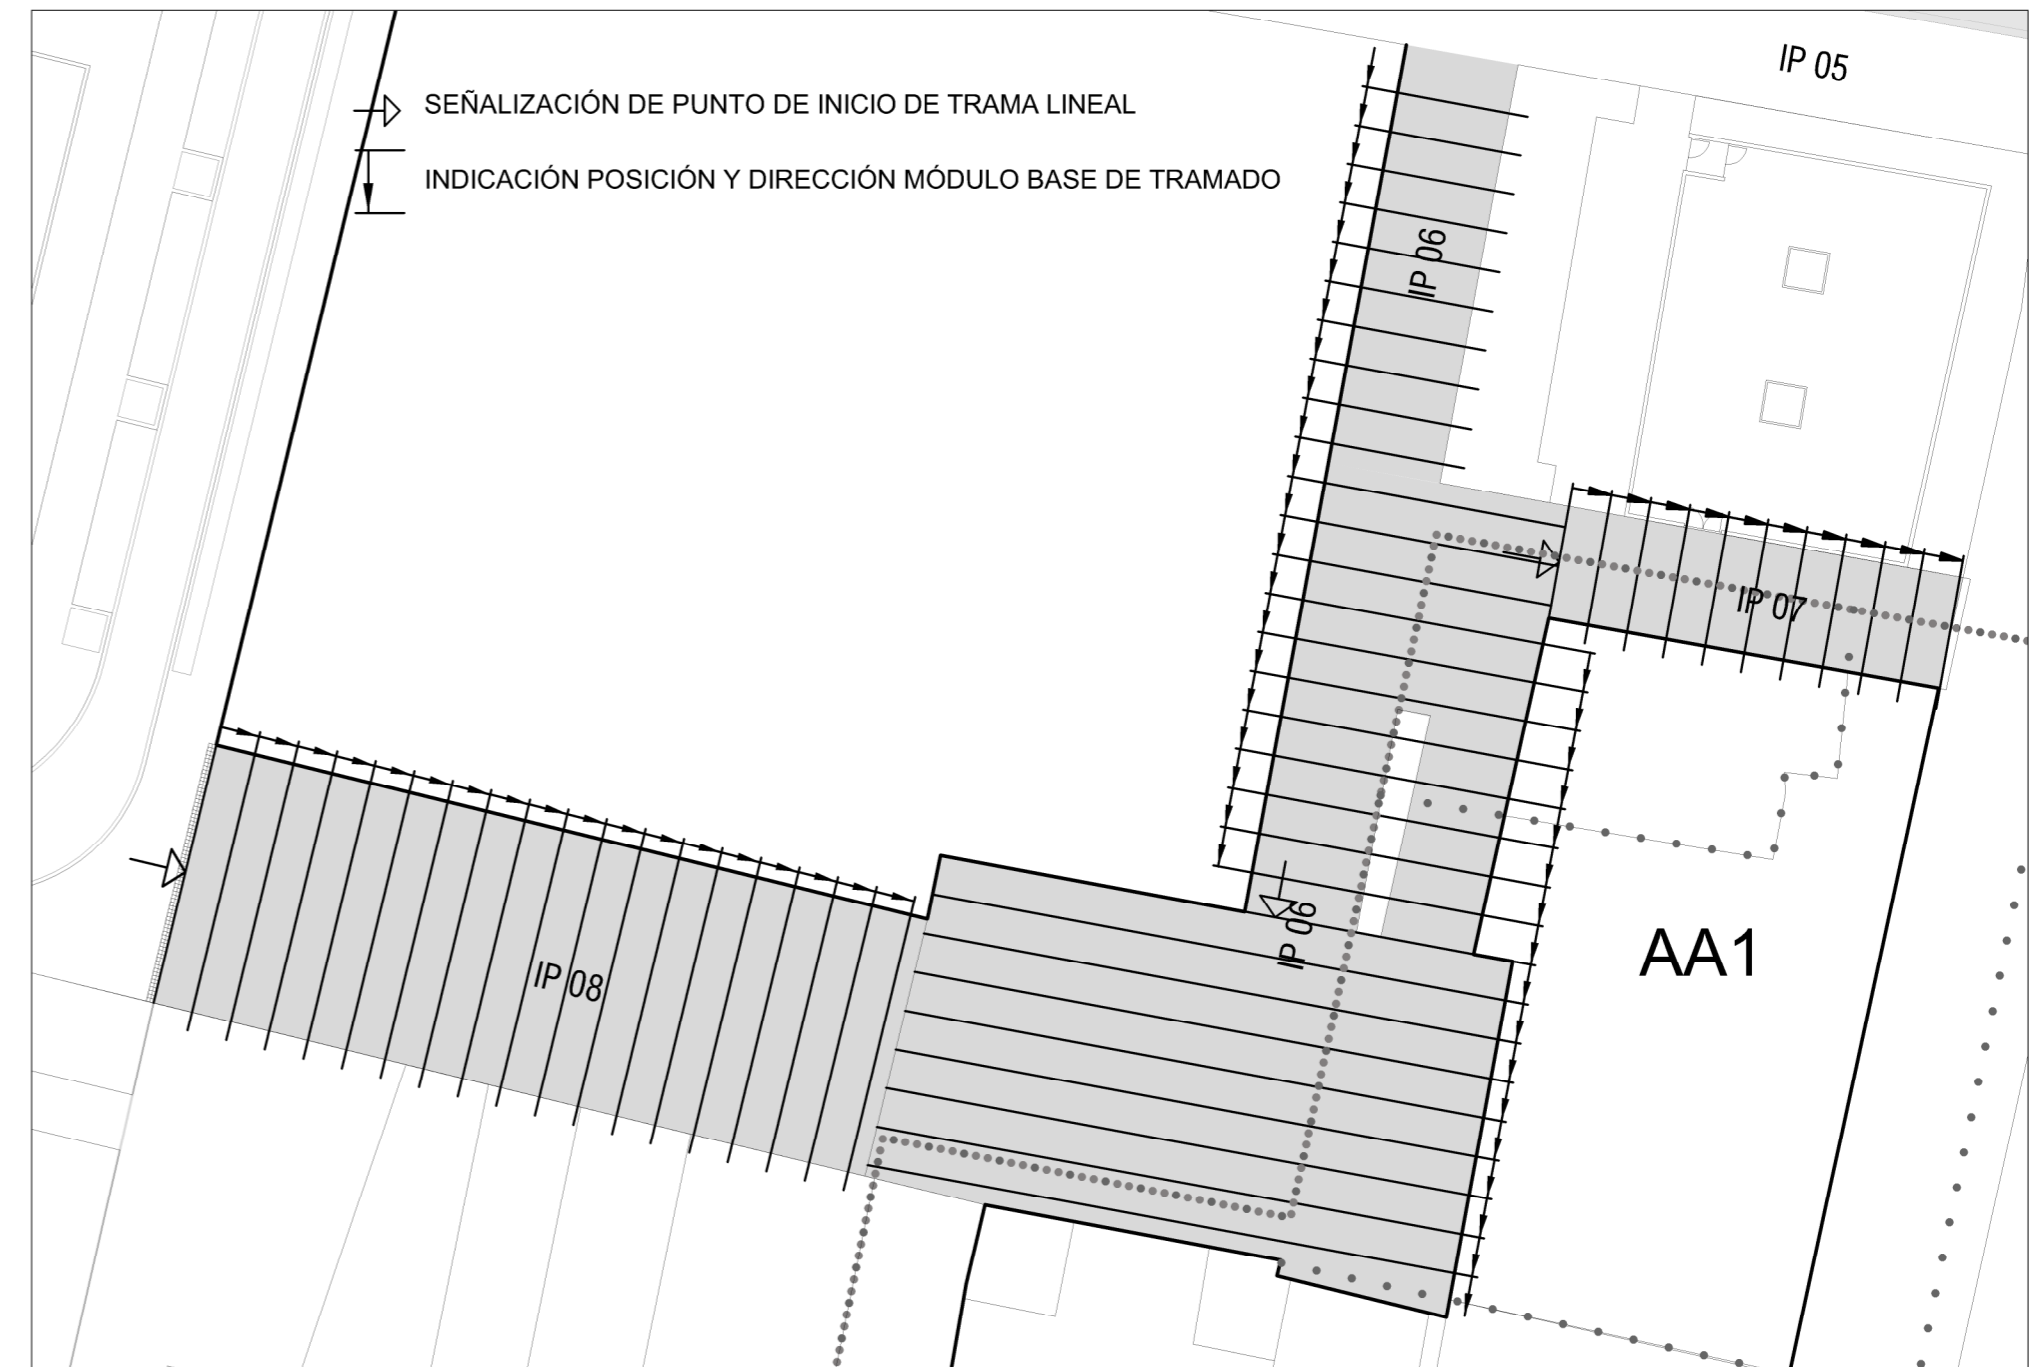

ITINERARIO PEATONAL IP-6 / IP-7 / IP-8 : PLAZA DEL VICARIO FERRER Y ENTORNO ESCALA 1:400

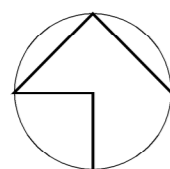

Entidad Estatal de Suelo  
MINISTERIO DE TRANSPORTES, MOVILIDAD Y AGENDA URBANA

AUTOR DEL TRABAJO  
JEFE DE LA DIVISIÓN DE PLANEAMIENTO Y PROYECTOS  
Javier González Ramiro  
ARQUITECTO

ESCALAS	VARIAS		LOCALIDAD
	ANULA AL	ANULADO POR	VALENCIA
			VALENCIA

PROYECTO	PROYECTO DE URBANIZACIÓN DEL "PARQUE CENTRAL DE ARTILLERÍA" DE VALENCIA	PLANO Nº	PAV.04
PLANO	MOVIMIENTO DE TIERRAS PAVIMENTACIÓN. DETALLES DE PAVIMENTACIÓN PLAZA DEL VICARIO FERRER Y JL-3	HOJA	6 DE 6