SECCIÓN VIAL R-V.1
Viales principales
Esc. 1/50

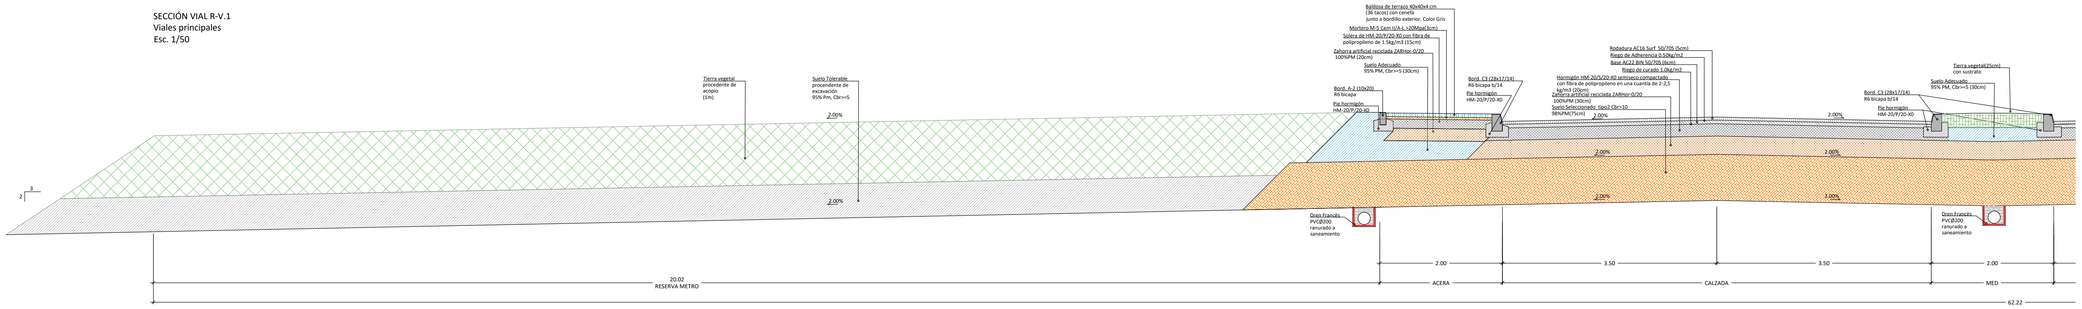

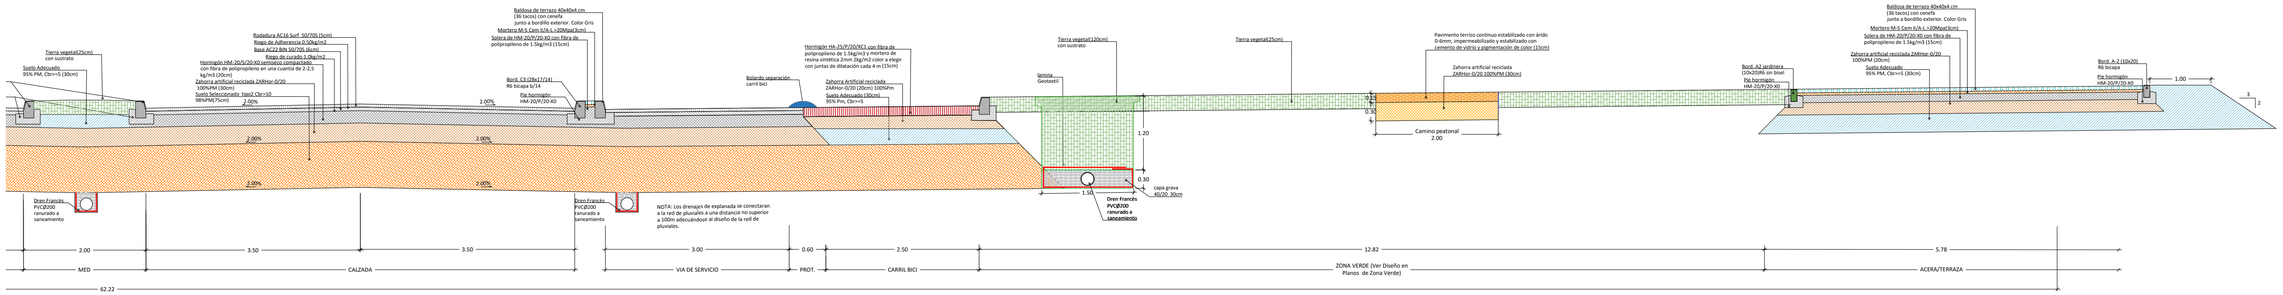

SECCIÓN GLORIETA G2
Viales principales
Esc. 1/50

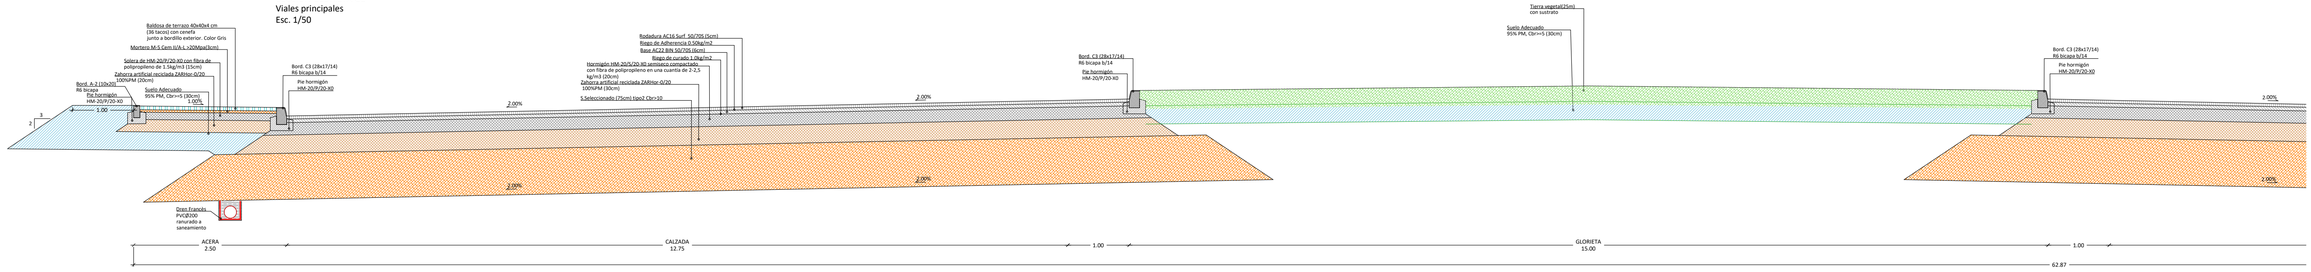

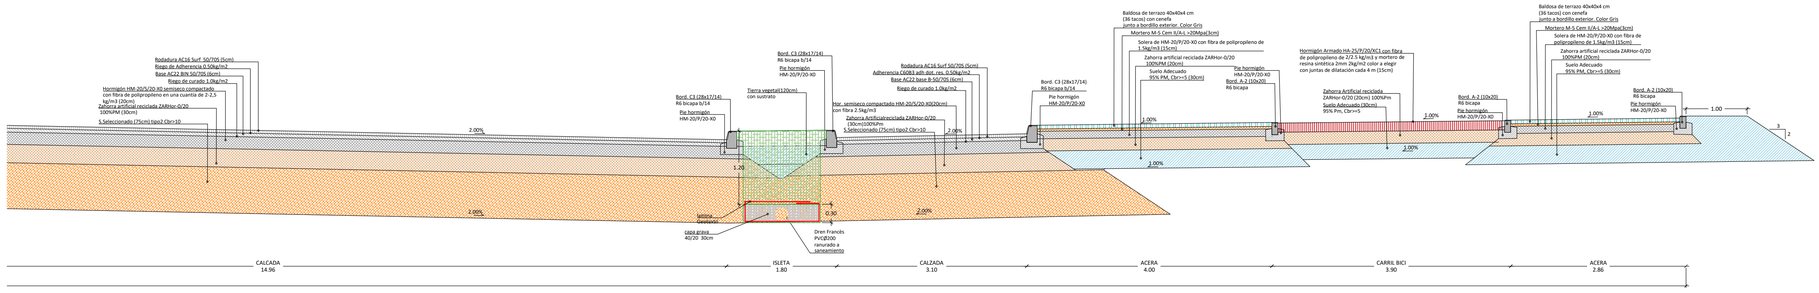

ESQUEMA DE LOCALIZACIÓN

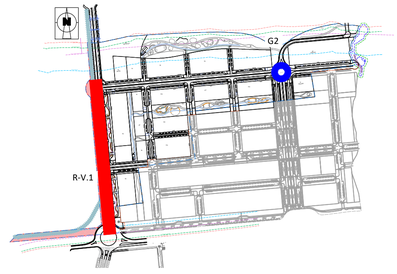

Ciudad de Málaga	EXCMO. AYUNTAMIENTO DE MÁLAGA	GOBIERNO DE ESPAÑA / MINISTERIO DE VIVIENDA Y AGENDA URBANA	SAGESA / Entidad Estatal de Vivienda	CONSULTORAS EN U.T.E.: CAI, ug21	INGENIEROS AUTORES DEL PROYECTO: D. OSCAR UNAY UNAY ICCP, D. ENRIQUE DE LA TORRE LARA ICCP	TITULO DEL PROYECTO: PROYECTO DE URBANIZACIÓN DE LA ACTUACIÓN RESIDENCIAL "BUENAVISTA PA-T.2", EN MÁLAGA.	EXPEDIENTE: 71000000-8	FECHA: MARZO 2026	ESCALA: INDICADAS (0 0.25 0.5 0.75 1m)
									PLANO: DETALLES DE PAVIMENTACIÓN
									NUMERO DE PLANO: PAV 02.1
									HOJA: 1 / 8

FORMATO ORIGINAL UNE A-1 | GRÁFICA | FICHERO DIGITAL: PAV_02.1 DET PAVIMENTACION.dwg