



SECCIÓN VIAL R-V.7. (Por aparcamiento)
Viales principales
Esc. 1/50

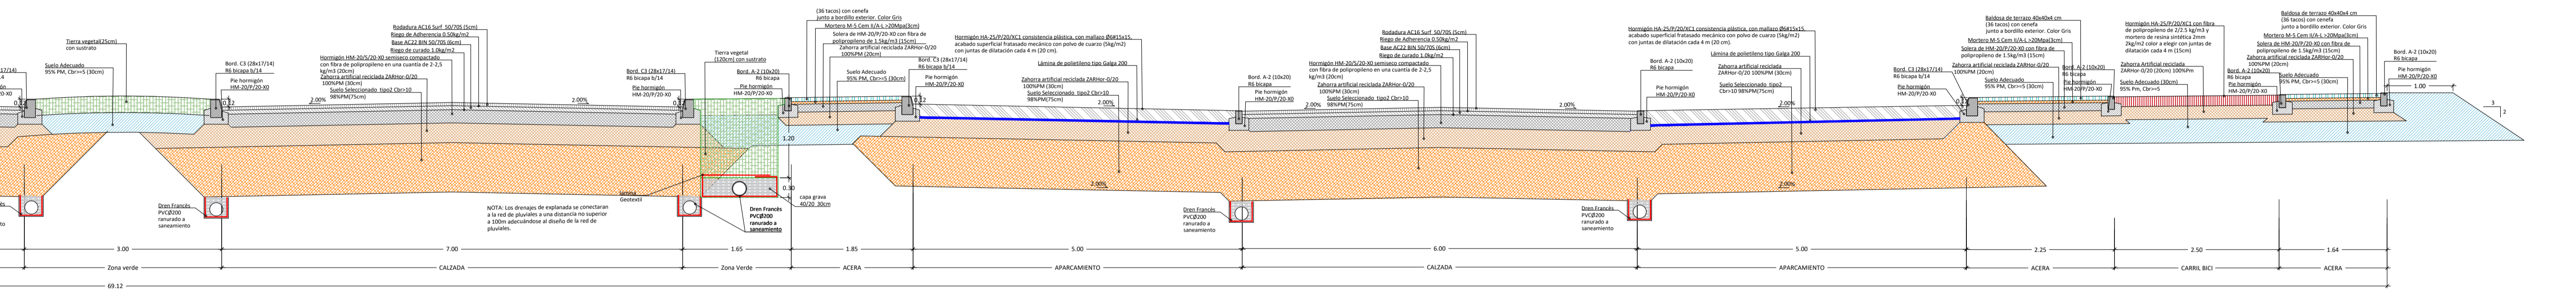

SECCIÓN VIAL R-V.7. (Por acera)
Viales principales
Esc. 1/50

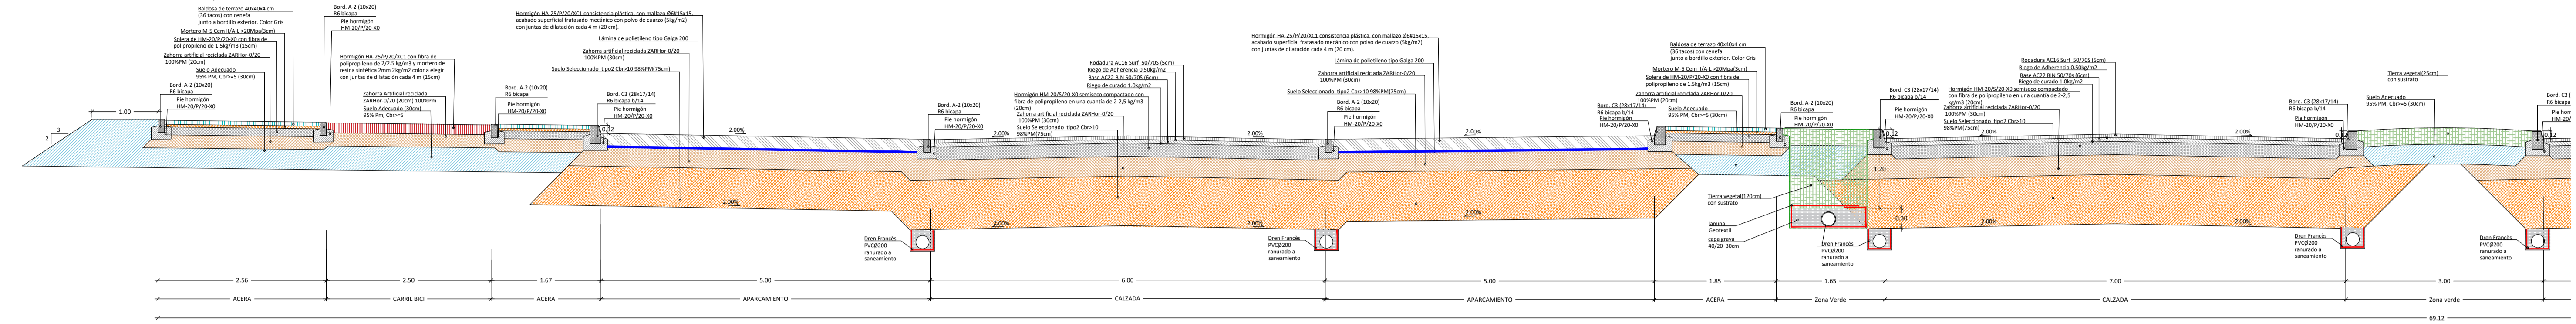