

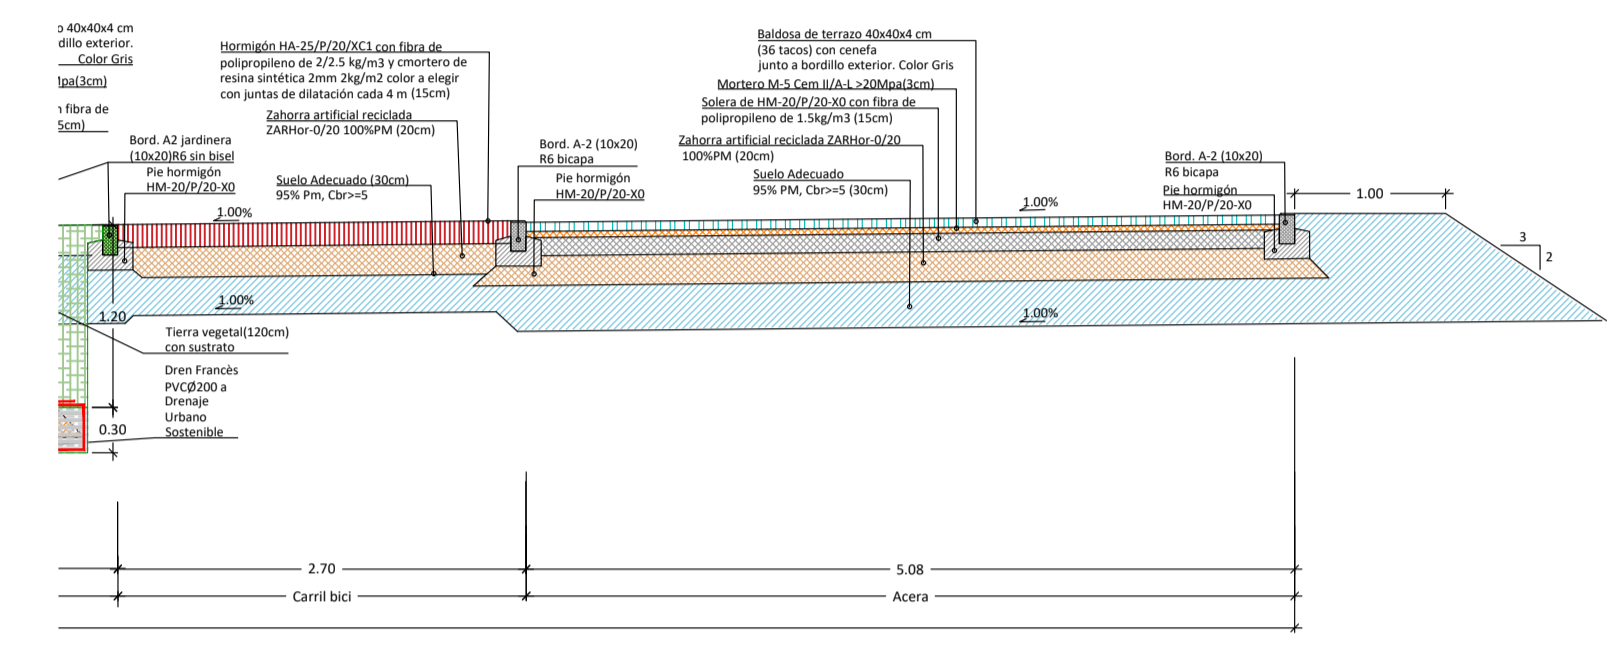
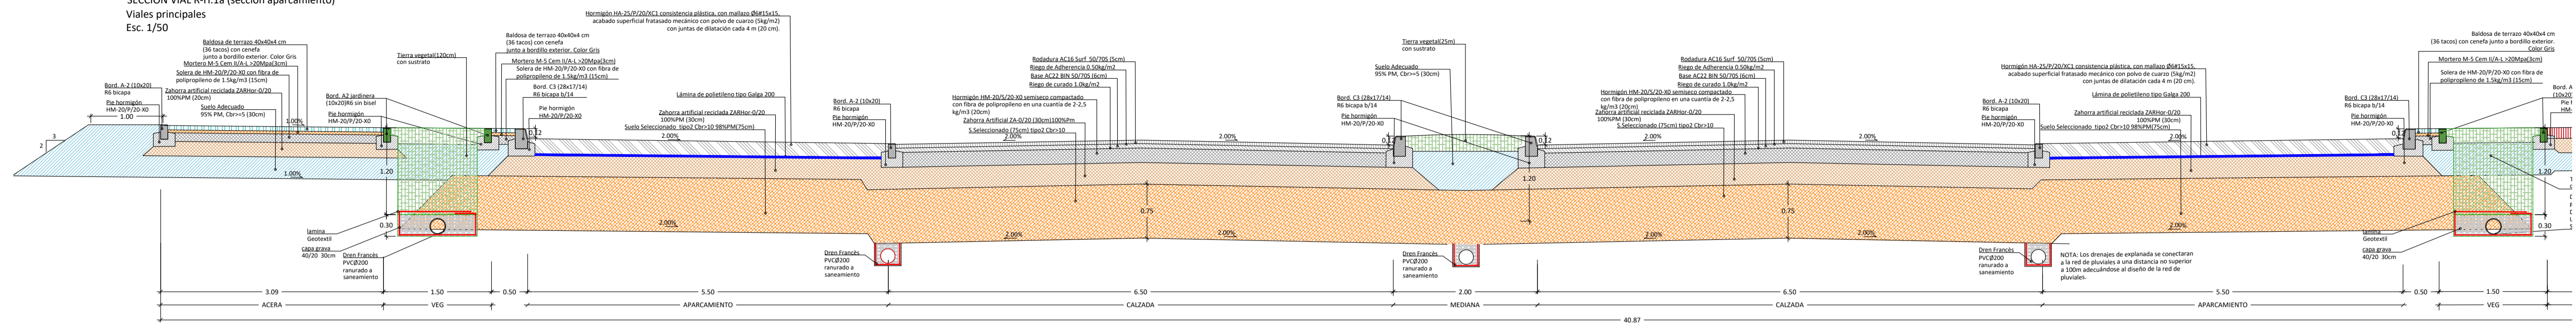


SECCIÓN VIAL R-H.1a (seccion aparcamiento)
Viales principales
Esc. 1/50

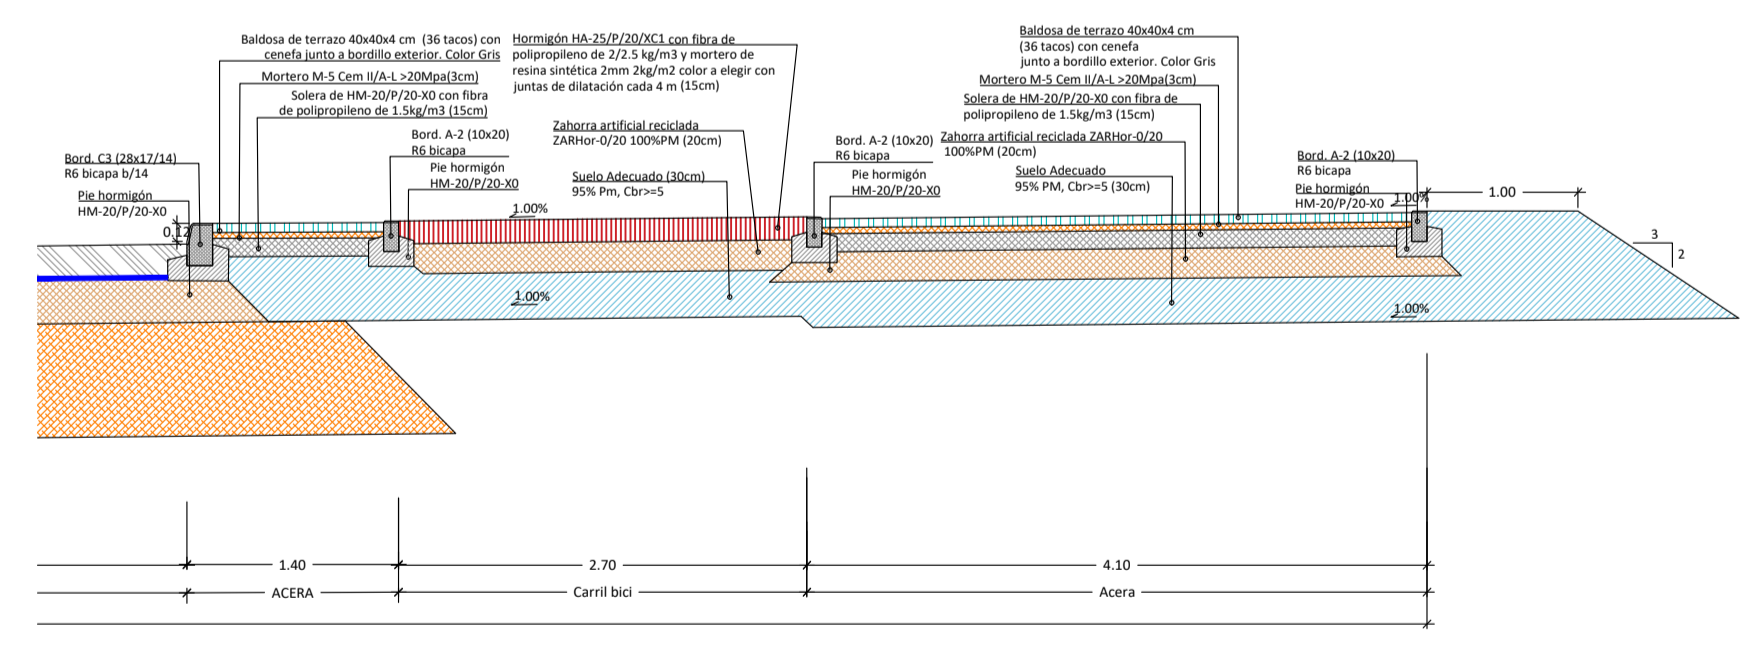

SECCIÓN VIAL R-H.1b (seccion aparcamiento)
Viales principales
Esc. 1/50

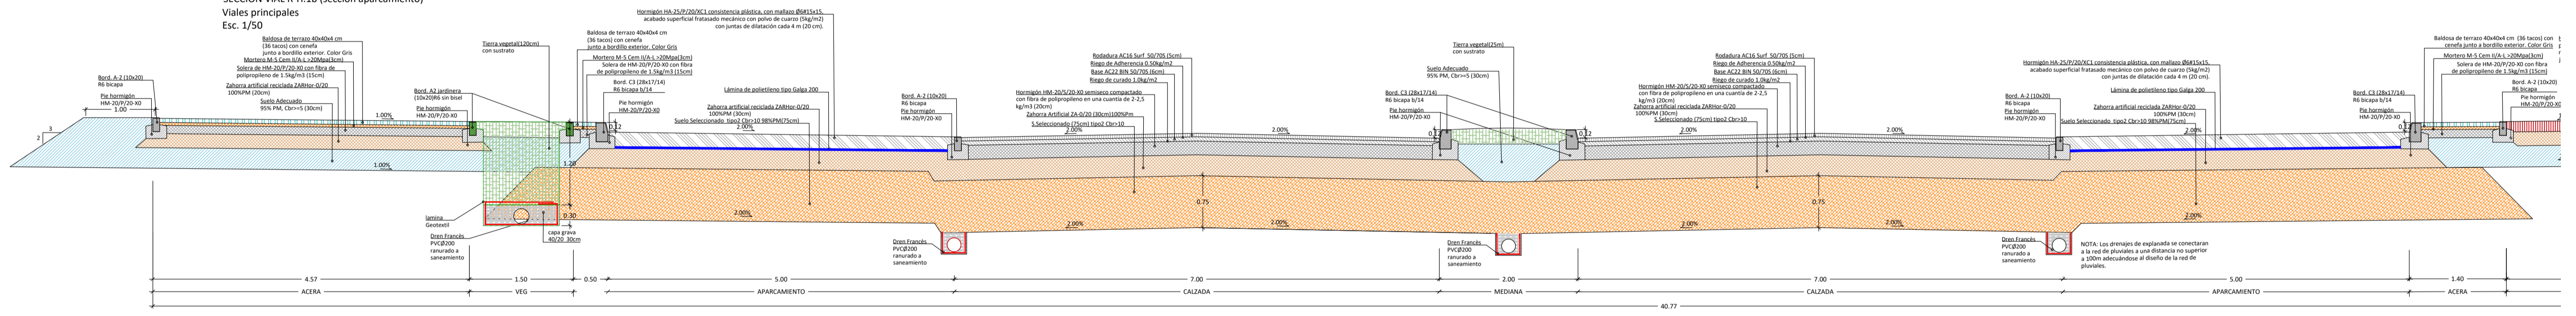

ESQUEMA DE LOCALIZACIÓN

