SECCIÓN VIAL R-V.2
Viales principales
Esc. 1/50

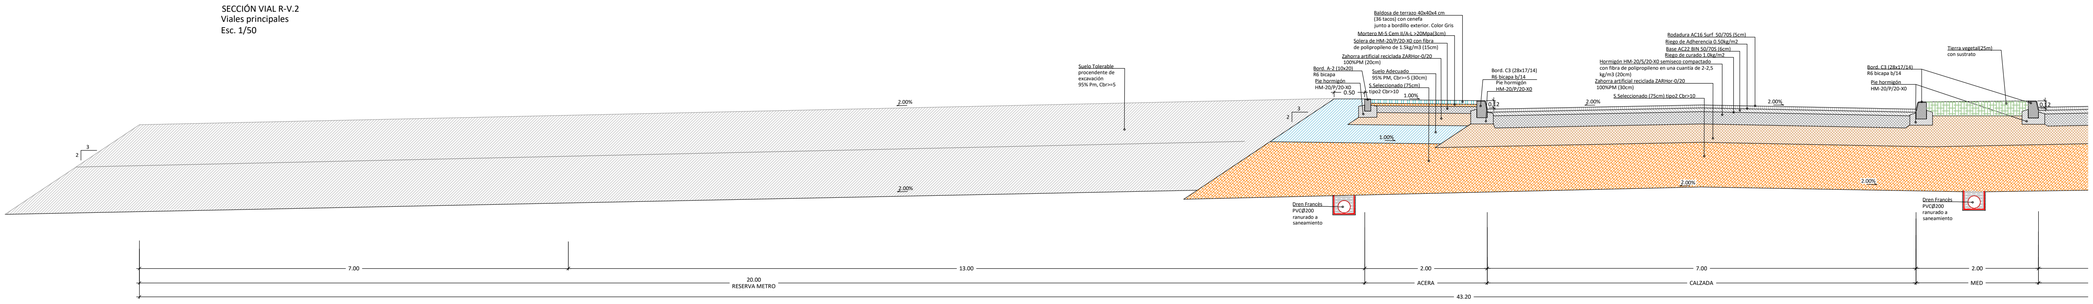

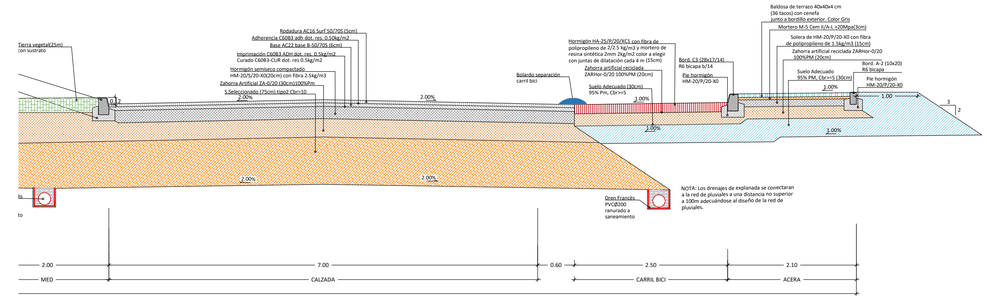

SECCIÓN VIAL R-H.3
Viales principales
Esc. 1/50

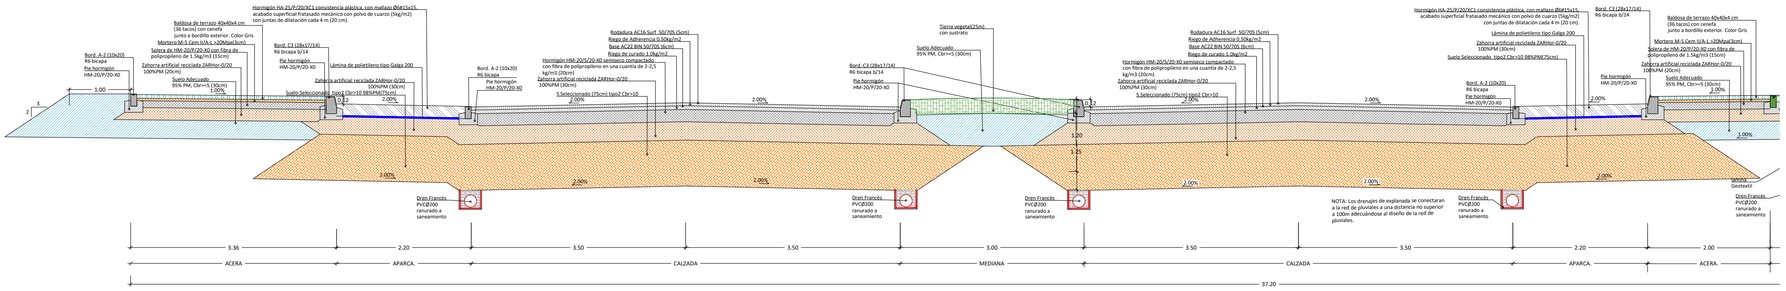

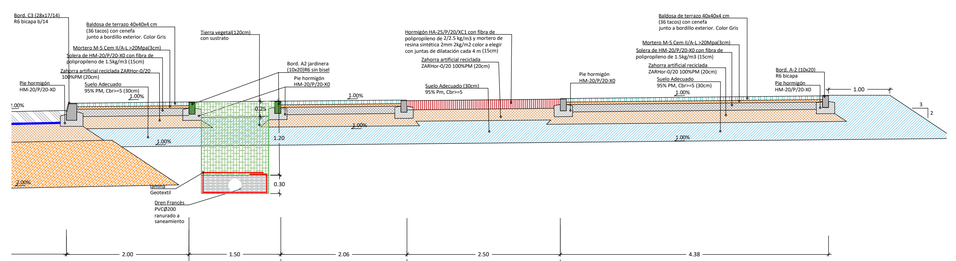

VIAL R-H.2
Viales secundarios
Esc. 1/50

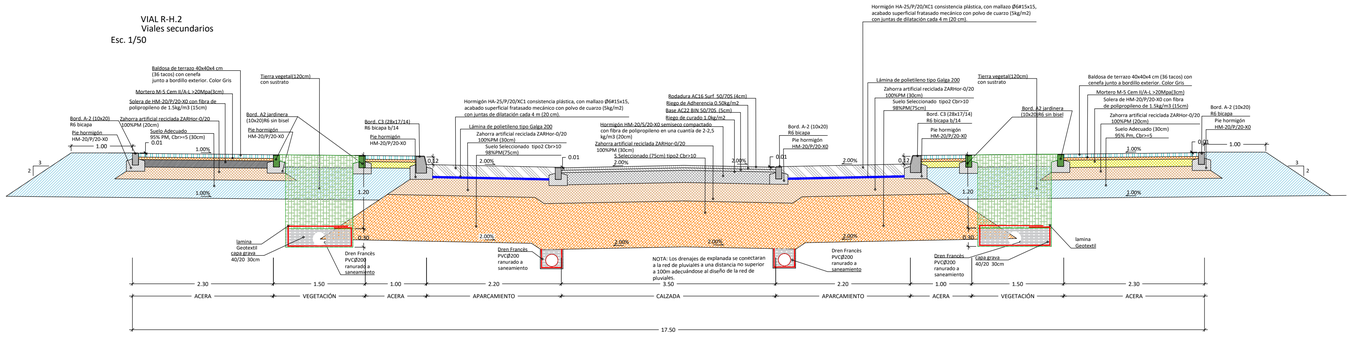

ESQUEMA DE LOCALIZACIÓN

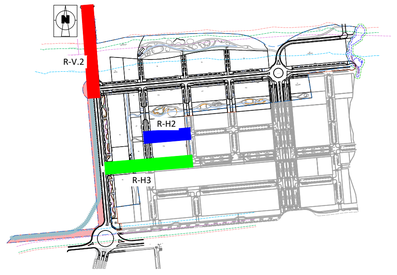

Ciudad de Málaga	EXCMO. AYUNTAMIENTO DE MÁLAGA	GOBIERNO DE ESPAÑA MINISTERIO DE VIVIENDA Y AGENDA URBANA	CASA Entidad Estatal de Vivienda	CONSULTORAS EN U.T.E.: CAI ug21	INGENIEROS AUTORES DEL PROYECTO: D. ROGER JINAY UNAY ICCP; D. ENRIQUE DE TORRE LARA ICCP	TÍTULO DEL PROYECTO: PROYECTO DE URBANIZACIÓN DE LA ACTUACIÓN RESIDENCIAL "BUENAVISTA PA-T.2", EN MÁLAGA.	EXPEDIENTE: 71000000-8	FECHA: MARZO 2026	ESCALA: INDICADAS 0 0.25 0.5 0.75 1m FORMATO ORIGINAL UNE A-1 GRÁFICA	PLANO: DETALLES DE PAVIMENTACIÓN FICHERO DIGITAL: PAV_02-1 DET PAVIMENTACION.dwg	NÚMERO DE PLANO: PAV 02.1 HOJA: 4 / 8