SECCIÓN VIAL ACCESO ESTE. FONDO DE SACO

Viales secundarios

Esc. 1/50

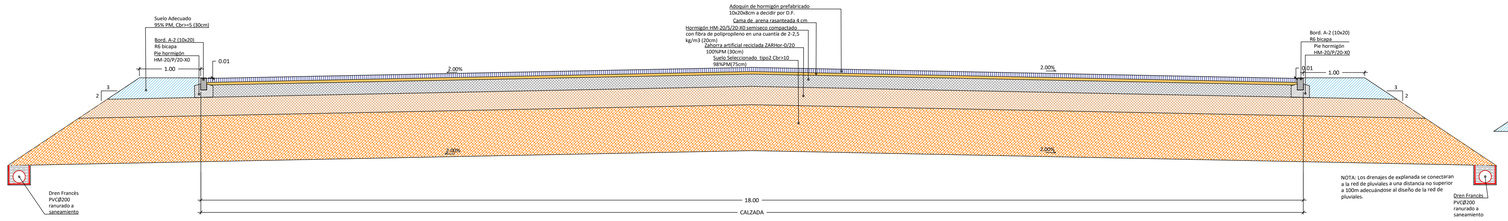

SECCIÓN VIAL ACCESO ESTE

Viales secundarios

Esc. 1/50

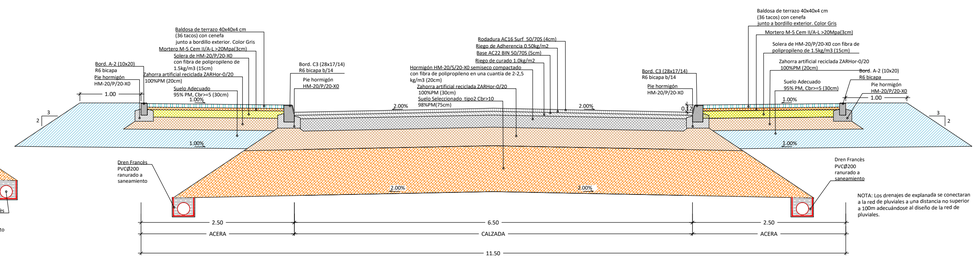

SECCIÓN VIAL PEATONAL

Viales secundarios

Esc. 1/50

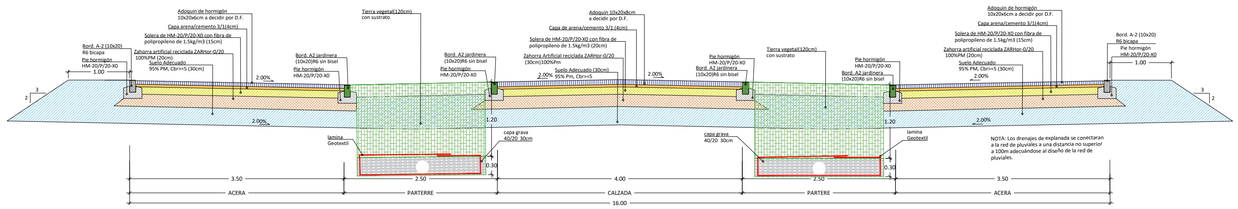

SECCIÓN PEATONAL 8

Viales secundarios

Esc. 1/50

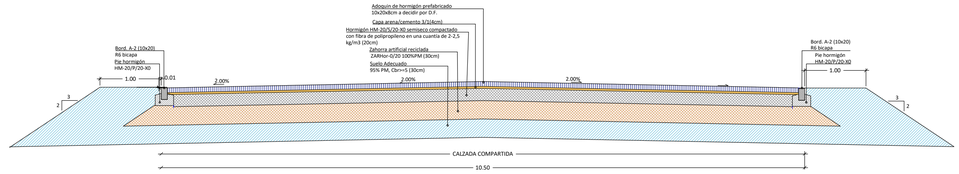

SECCIÓN GENERAL DE EXPLANACIÓN EN TERRAPLÉN

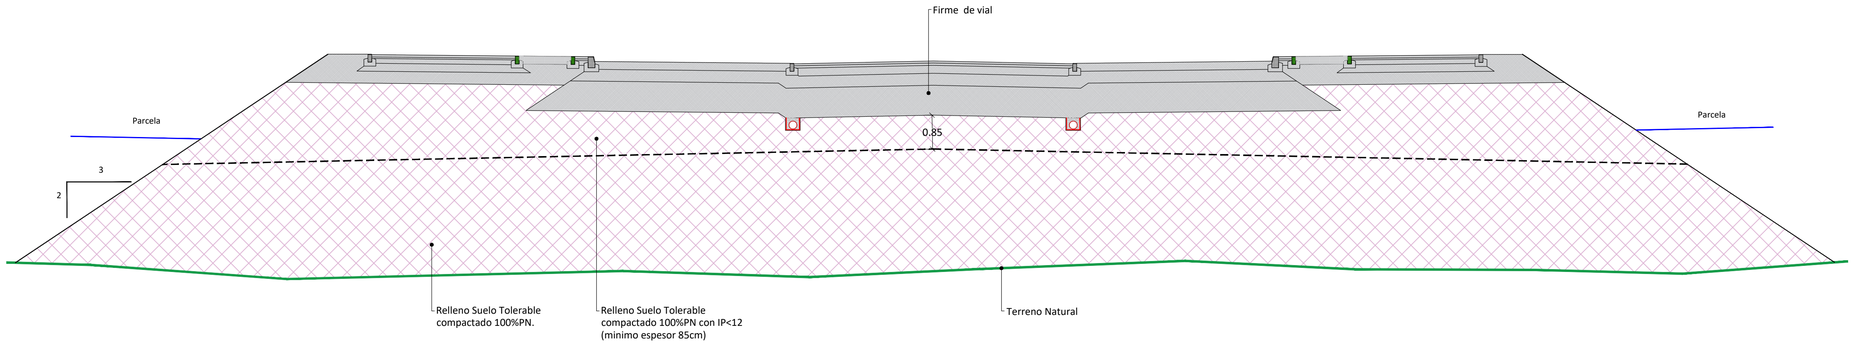

ESQUEMA DE LOCALIZACIÓN

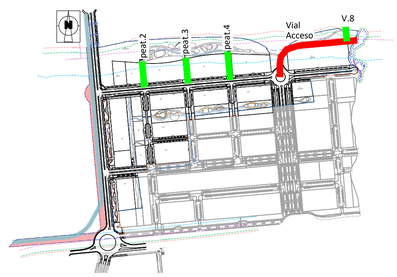

Ciudad de Málaga — EXCMO. AYUNTAMIENTO DE MÁLAGA

GOBIERNO DE ESPAÑA — MINISTERIO DE VIVIENDA Y AGENDA URBANA

CASA — Entidad Estatal de Vivienda

CONSULTORAS EN U.T.E.: CAI, ug21

INGENIEROS AUTORES DEL PROYECTO: D. [illegible] UNAY UNAY ICCP; D. ENRIQUE DE LA TORRE LARA

TITULO DEL PROYECTO: PROYECTO DE URBANIZACIÓN DE LA ACTUACIÓN RESIDENCIAL "BUENAVISTA PA-T.2", EN MÁLAGA.

EXPEDIENTE: 71000000-8

FECHA: MARZO 2026

ESCALA: INDICADAS (0 0.25 0.5 0.75 1m)

FORMATO ORIGINAL UNE A-1 — GRÁFICA

PLANO: DETALLES DE PAVIMENTACIÓN

FICHERO DIGITAL: PAV_02.1 DET PAVIMENTACION.dwg

NÚMERO DE PLANO: PAV.02.1

HOJA: 5 / 8