




PAVIMENTO DE HORMIGÓN CEPILLADO EN CAMINOS PEATONALES

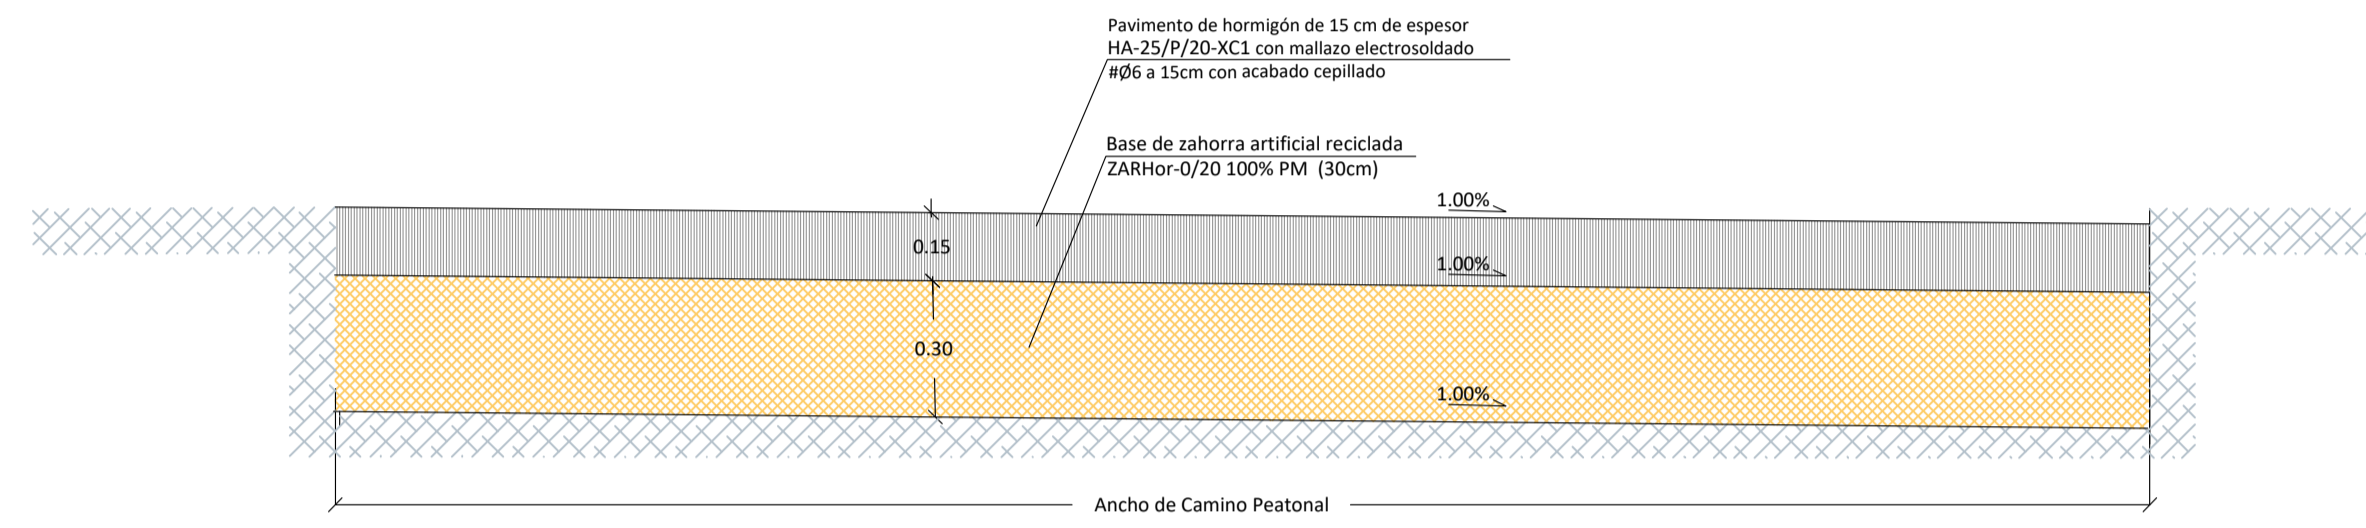


PAVIMENTO DE HORMIGÓN FRATASADO (BALSAS DE RETENCIÓN)

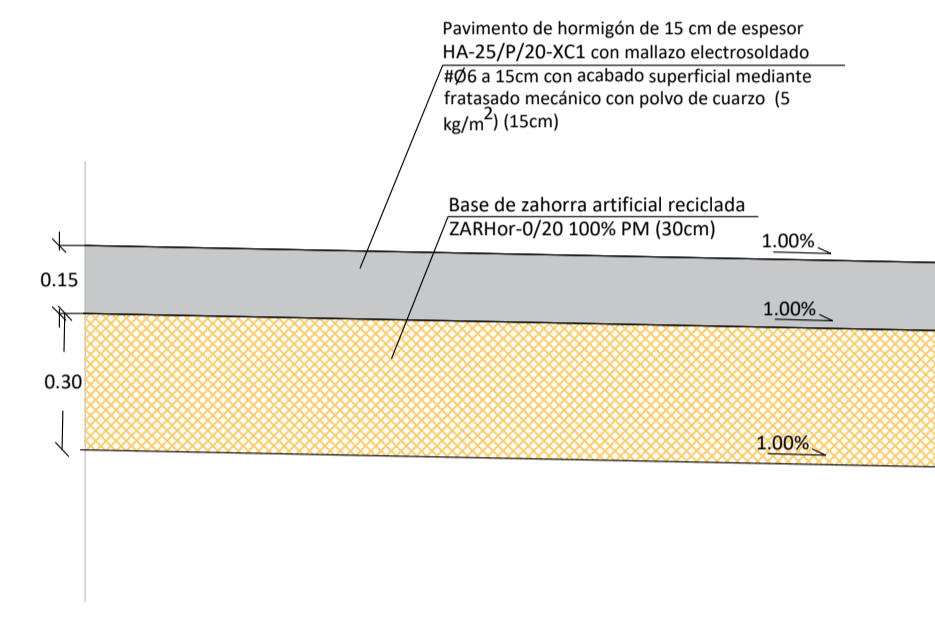


PAVIMENTO CONTINUO. ENTRONQUE CON PAVIMENTO DE CAMINOS (ZONAS INFANTILES, CALISTENIA Y BIOSALUDABLES).

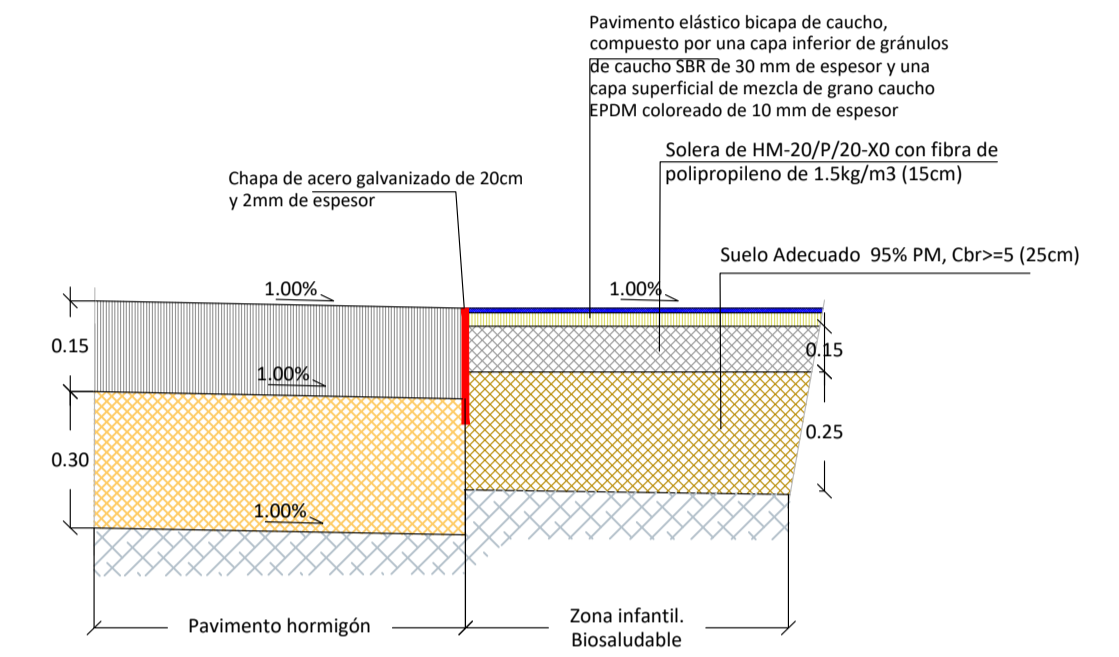


PAVIMENTO DE HORMIGÓN FRATASADO COLOREADO. PISTA DEPORTIVA

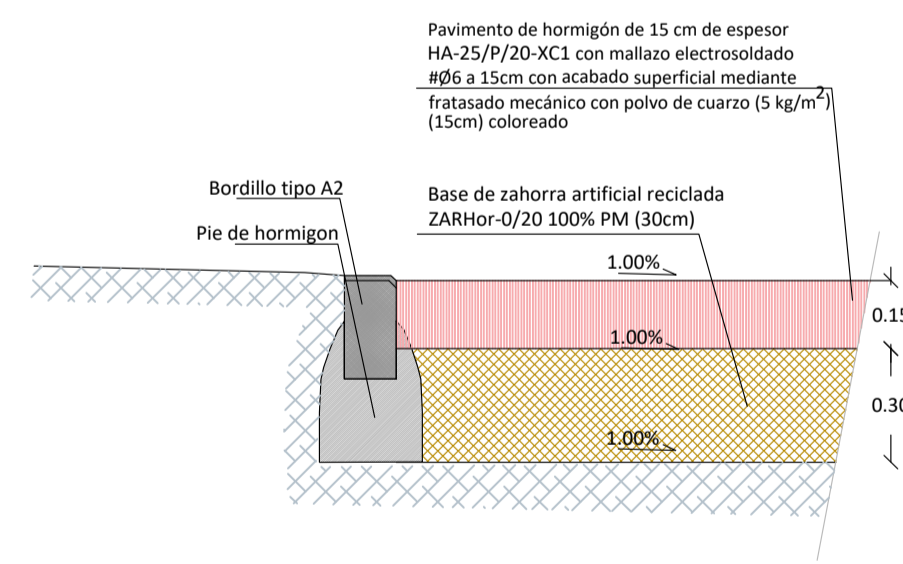

PAVIMENTO DE GARBANCILLO PET-PARKS (ENTRONQUE CON PAVIMENTO HORMIGÓN)

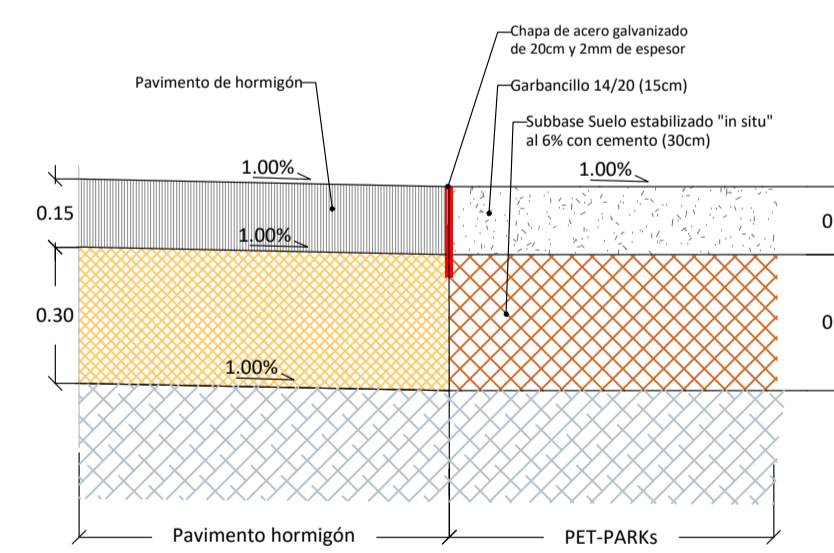

PAVIMENTO DE TERRIZO CONTINUO ESTABILIZADO

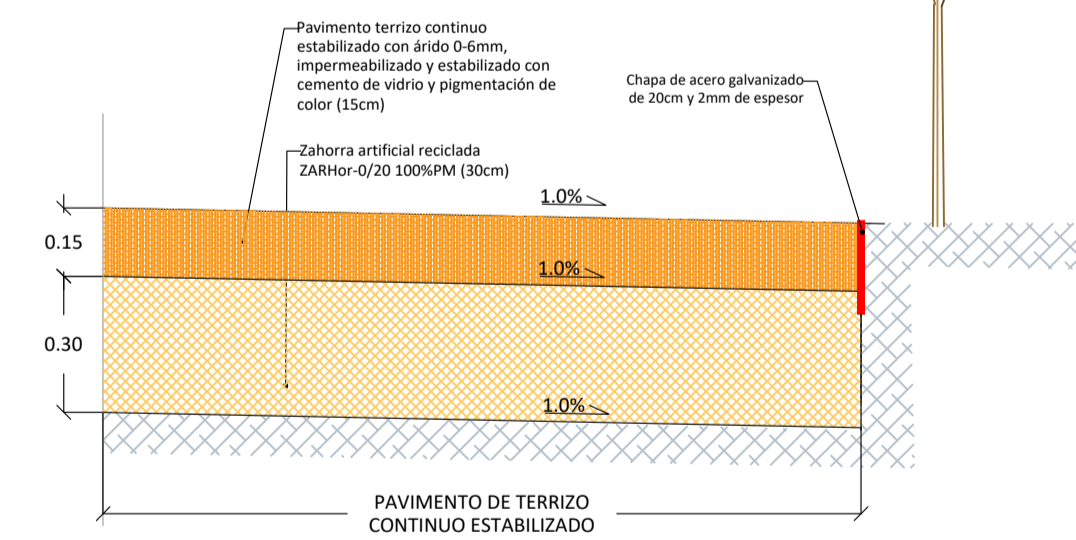

PAVIMENTO DE TERRIZO CONTINUO ESTABILIZADO CON ACERADO EN RV-1

