Situación

Sin escala

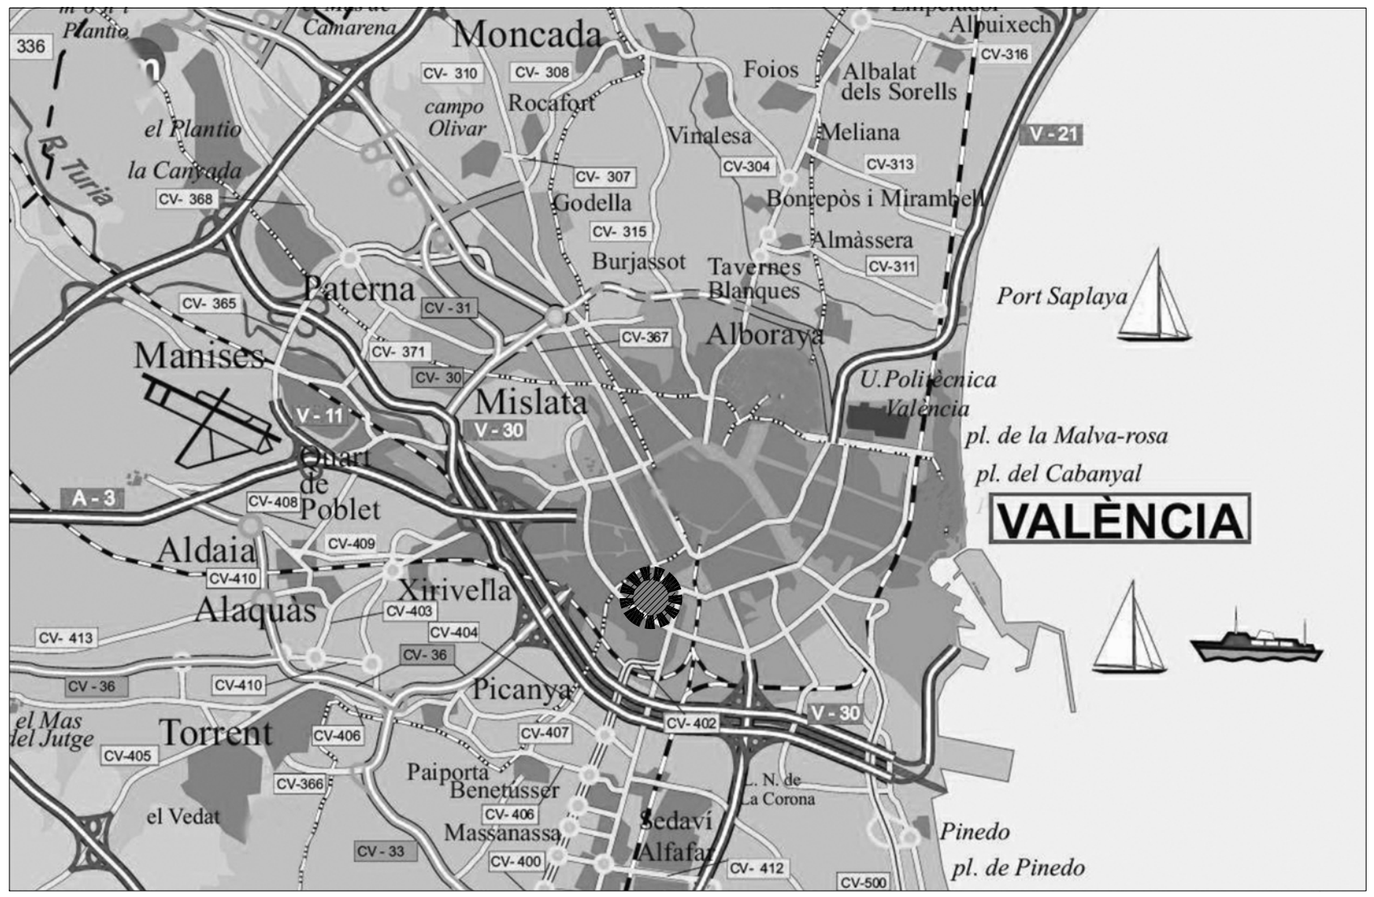

Emplazamiento

Escala:1/3000

GENERALITAT VALENCIANA	AJUNTAMENT DE VALÈNCIA	Entidad Estatal de Suelo — MINISTERIO DE TRANSPORTES, MOVILIDAD Y AGENDA URBANA	AUTOR DEL TRABAJO JEFE DE LA DIVISIÓN DE PLANEAMIENTO Y PROYECTOS Javier González Ramiro ARQUITECTO	ESCALAS: VARIAS ANULA AL / ANULADO POR	LOCALIDAD VALENCIA VALENCIA	PROYECTO: PROYECTO DE URBANIZACIÓN DEL "PARQUE CENTRAL DE ARTILLERÍA" DE VALENCIA PLANO: PROYECTO ESPECIFICO RED DE ALUMBRADO PÚBLICO LOCALIZACIÓN Y SITUACIÓN	PLANO Nº PEA. AL HOJA 1 DE 8