



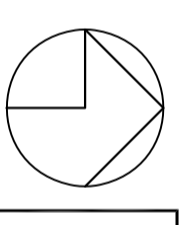

LEYENDA

UNIDAD DE ESCOLION

-
- A - Farnapo VII 48 LED 500 mA Economía 5119
- B - Farnapo VII 16 LED 700 mA Economía 5117
- C - Farnapo VII 32 LED 700 mA Economía 5151
- D - Farnapo VII 16 LED 700 mA Economía 5119
- E - Campapar Pequeña LED 32 LED 500 mA
- F - Abulera 24 LED 1000 mA Economía 5119
- G - Projector Nova 3 84 LED 500 mA 5120
- H - Projector sòcio Tema M41 16 LED 500 mA

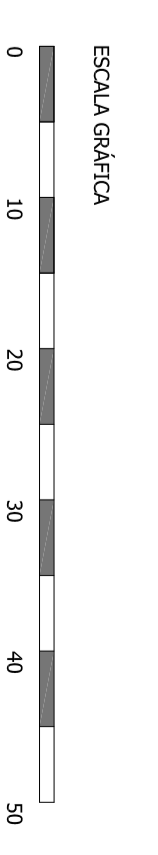

GENERALITAT VALENCIANA

ADMINISTRACIÓ DE VALENCIA

INSTITUT VALENCIÀ D'ENGINYERIA I TÈCNICA

ÀREA DE TÈCNIC

DEPARTAMENT D'ENGINYERIA I TÈCNICA

ESCALA

1/250

PROJECCIONS

VALENCIA

PROYECTO

PROYECTO DE URBANIZACIÓN DEL TERRAZO CENTRAL

PEA AL

3 de 8