




LUMINARIA TIPO FERNANDO VII
SIN ESCALA

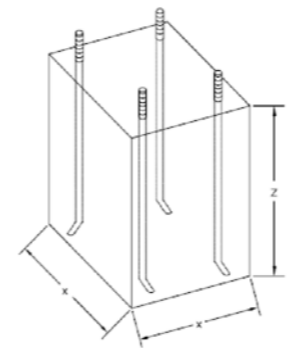


H	PERNOS			CIMENT.	
	d	L	x	x	z
4	18	400	400	700	
5	18	500	500	700	
10	27	900	800	1200	

Cotas en mm.

CIMENTACIÓN
SIN ESCALA

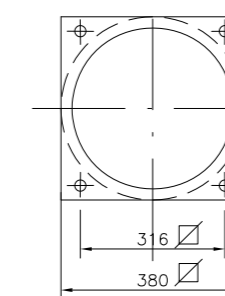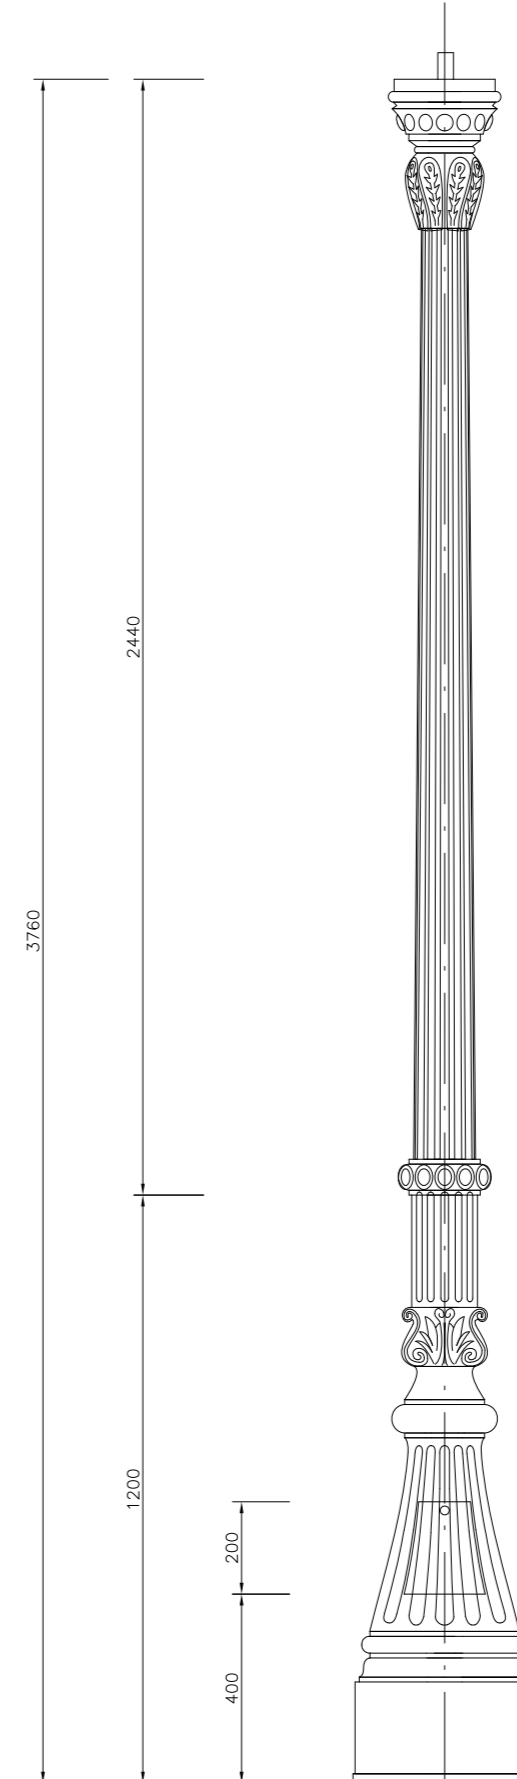

COLUMNA AVENIDA
SIN ESCALA

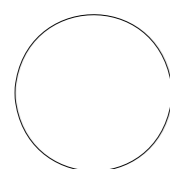

Entidad Estatal de Suelo
MINISTERIO DE TRANSPORTES, MOVILIDAD Y AGENDA URBANA

AUTOR DEL TRABAJO
JEFE DE LA DIVISIÓN DE PLANEAMIENTO Y PROYECTOS
Javier González Ramiro
ARQUITECTO

ESCALAS	SIN ESCALA	
	ANULA AL	ANULADO POR

LOCALIDAD
VALENCIA
VALENCIA

PROYECTO	PROYECTO DE URBANIZACIÓN DEL "PARQUE CENTRAL DE ARTILLERÍA" DE VALENCIA
	PROYECTO ESPECIFICO RED DE ALUMBRADO PÚBLICO ALUMBRADO PÚBLICO - DETALLES
PLANO	

PLANO Nº
PEA. AL
HOJA
6 DE 8