

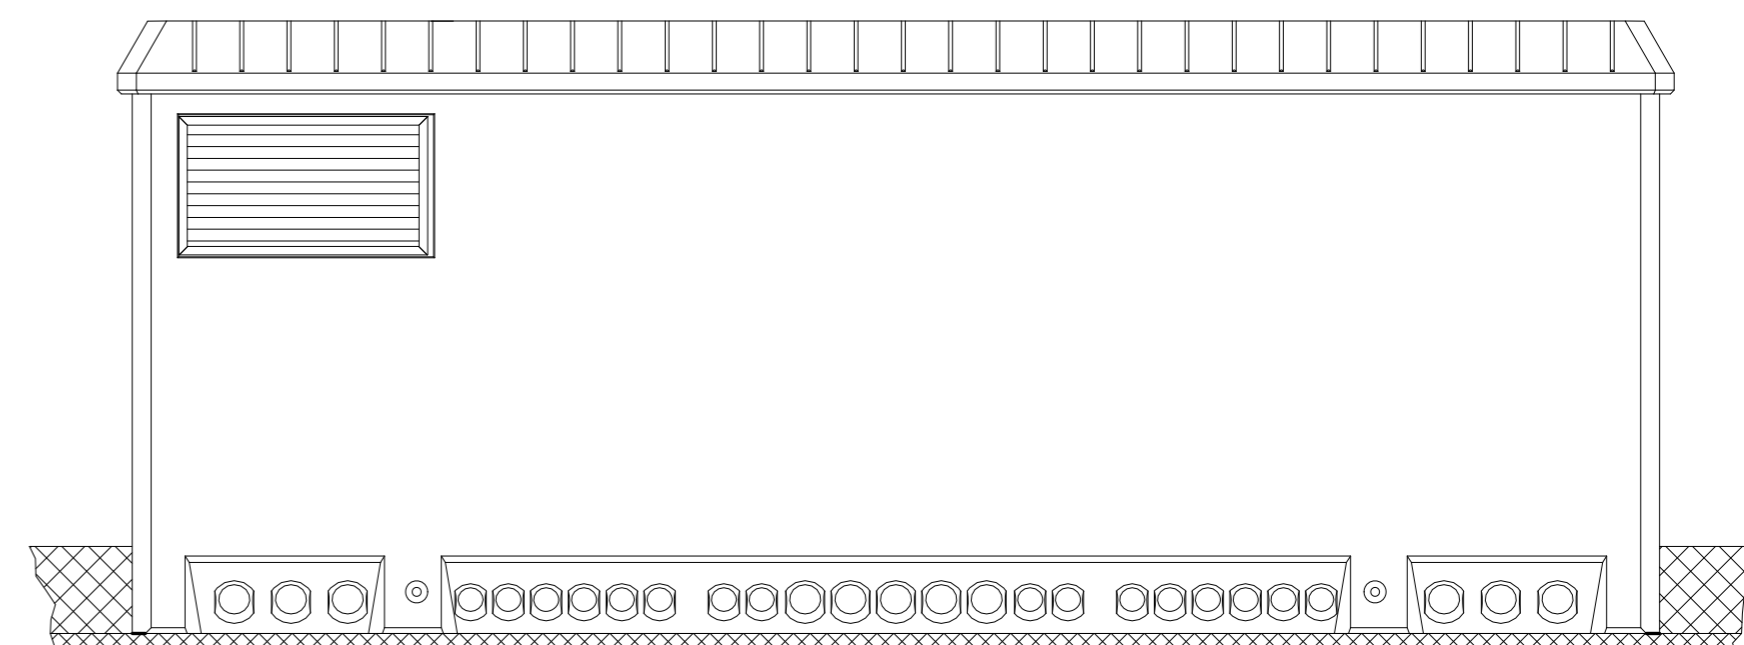


VISTA FRONTAL

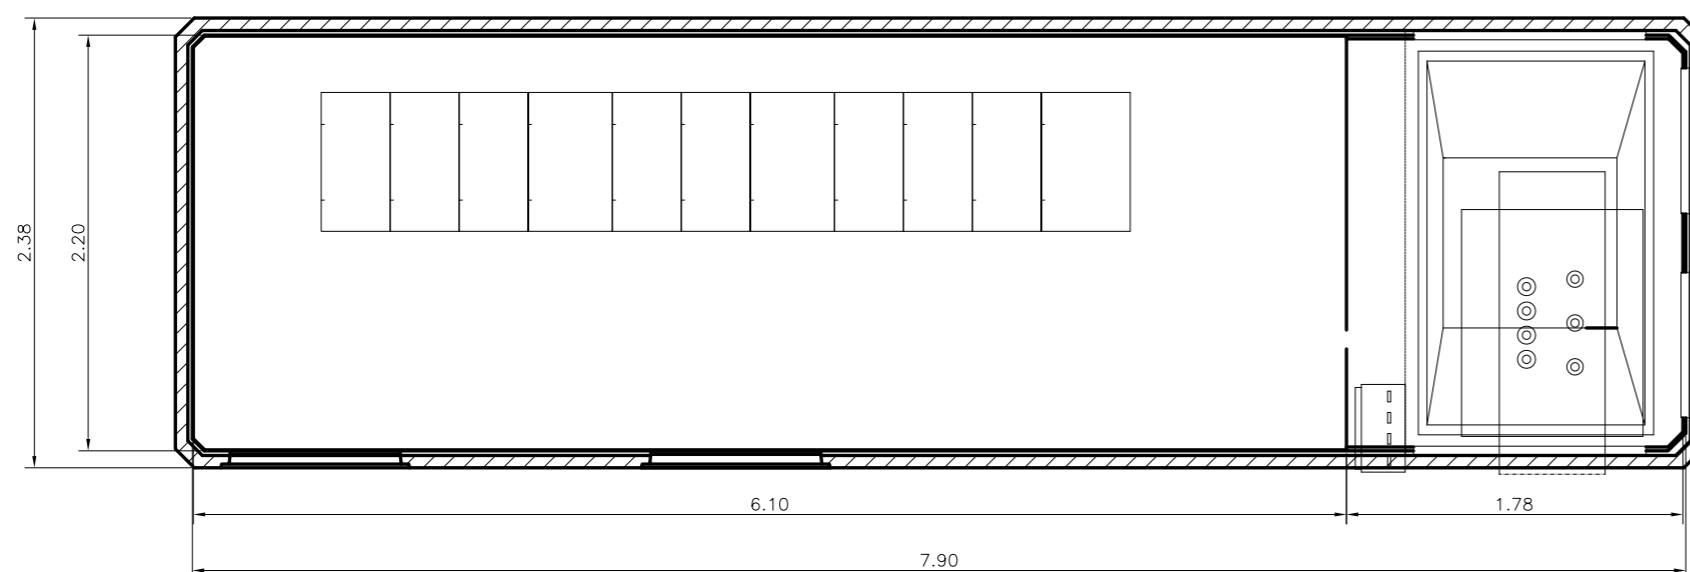


VISTA POSTERIOR

Motor.Motor.    Motor.Motor.Motor.Motor.    Motor.Motor.

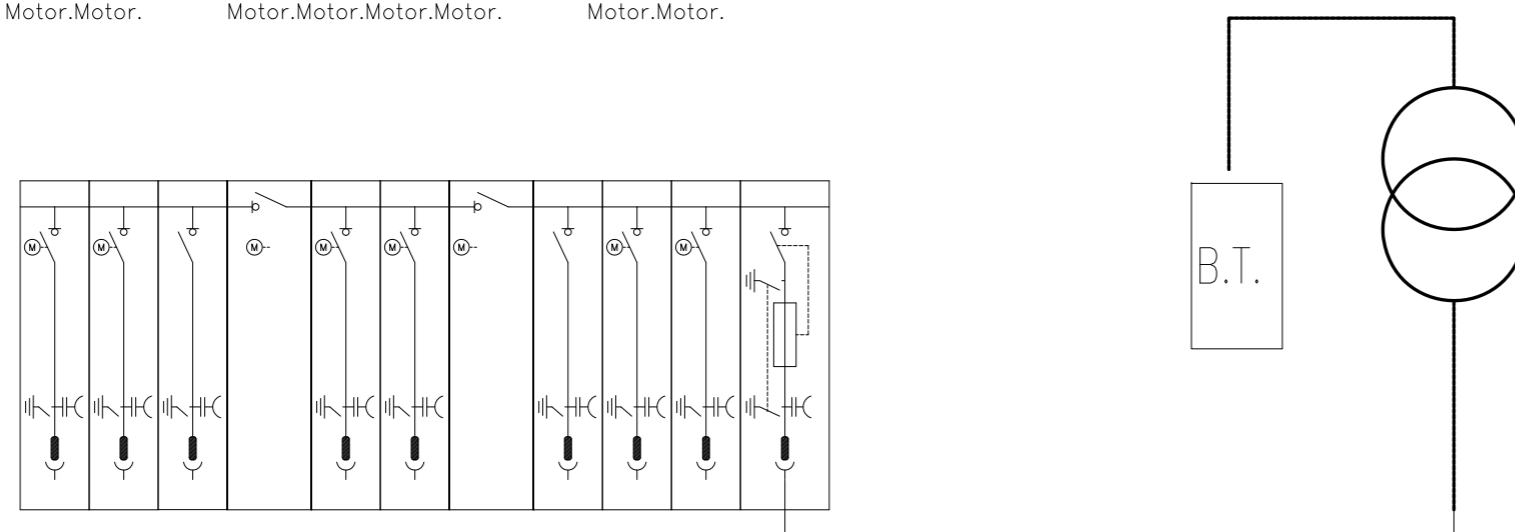

DIMENSIONES DE LA EXCAVACION  
8,88 m. LARGO x 3,18 m. ANCHO x 0,56 m. PROFUND.

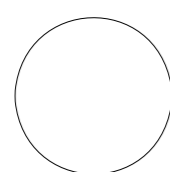

Entidad Estatal de Suelo  
MINISTERIO DE TRANSPORTES, MOVILIDAD Y AGENDA URBANA

AUTOR DEL TRABAJO  
JEFE DE LA DIVISION DE PLANEAMIENTO Y PROYECTOS  
Javier González Ramiro  
ARQUITECTO

ESCALAS	SIN ESCALA	LOCALIDAD
	ANULA AL	VALENCIA
	ANULADO POR	VALENCIA

PROYECTO  
PLANOS

PROYECTO	PROYECTO DE URBANIZACIÓN DEL "PARQUE CENTRAL DE ARTILLERÍA" DE VALENCIA	PLANO Nº
PLANO	PROYECTO ESPECIFICO RED DE ENERGÍA ELÉCTRICA DISTRIBUCIÓN ELÉCTRICA - DETALLES	PEA. EL
		HOJA
		9 DE 10