



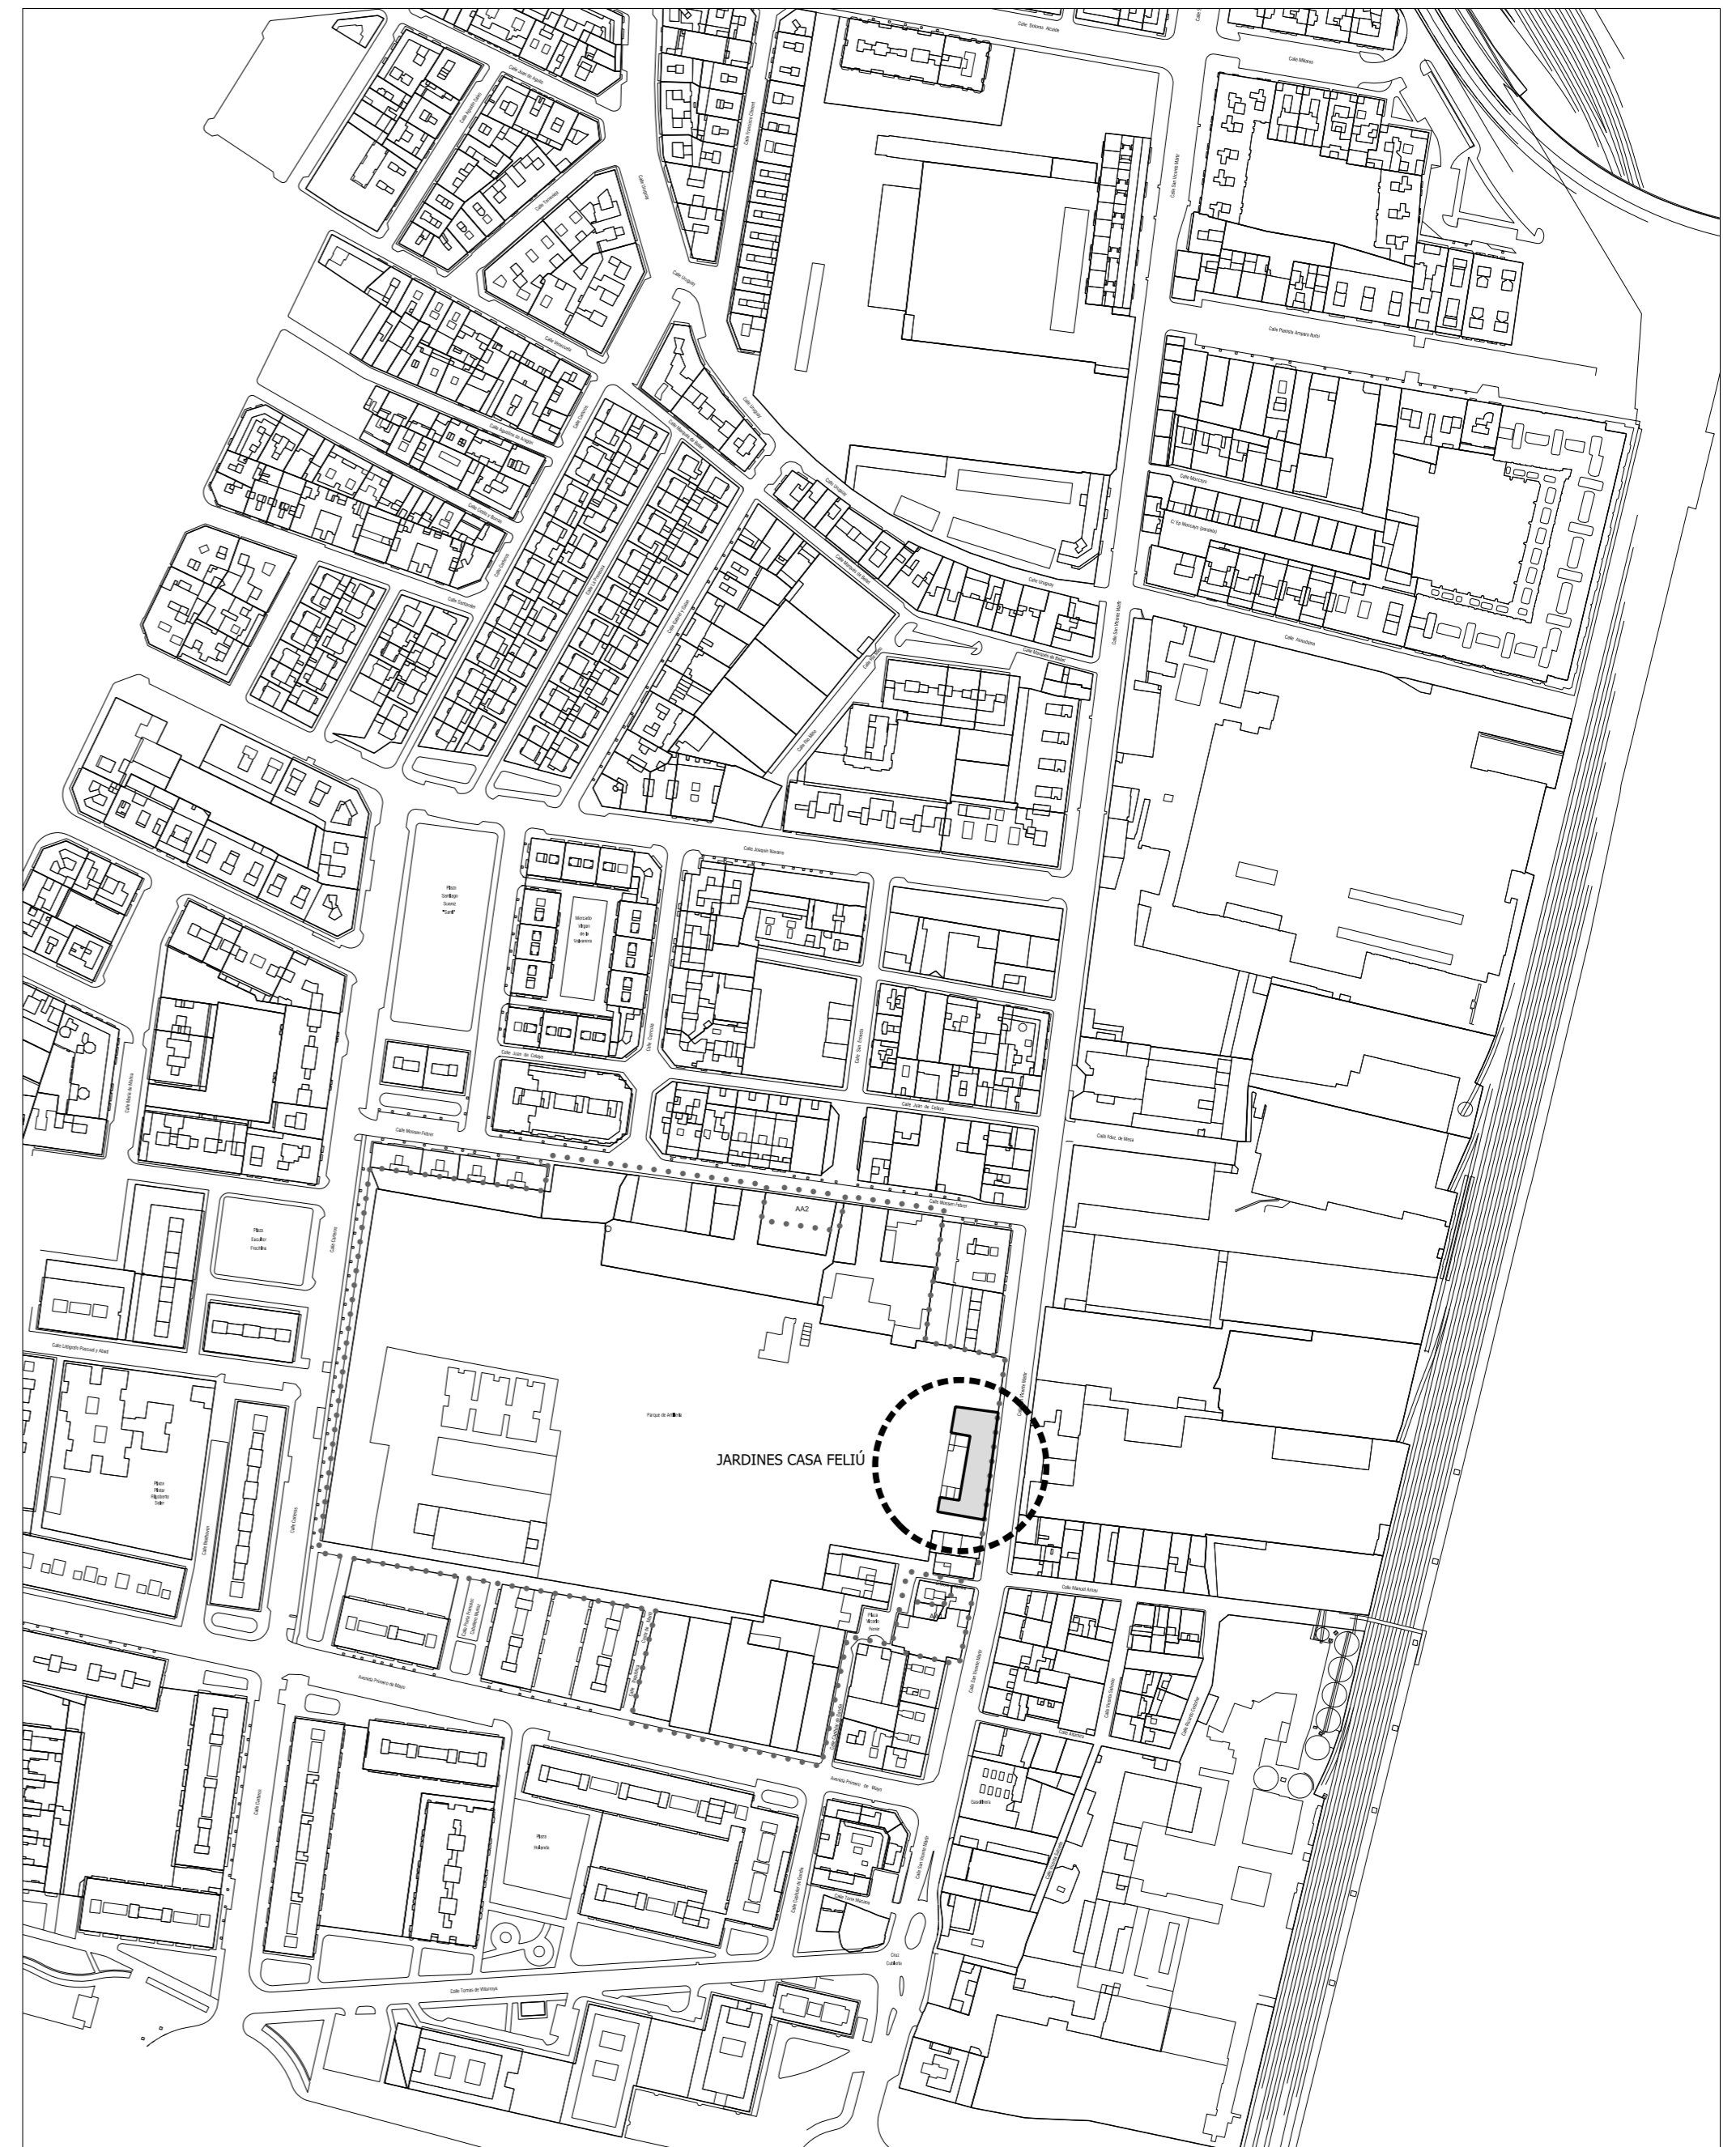


Situación

Sin escala

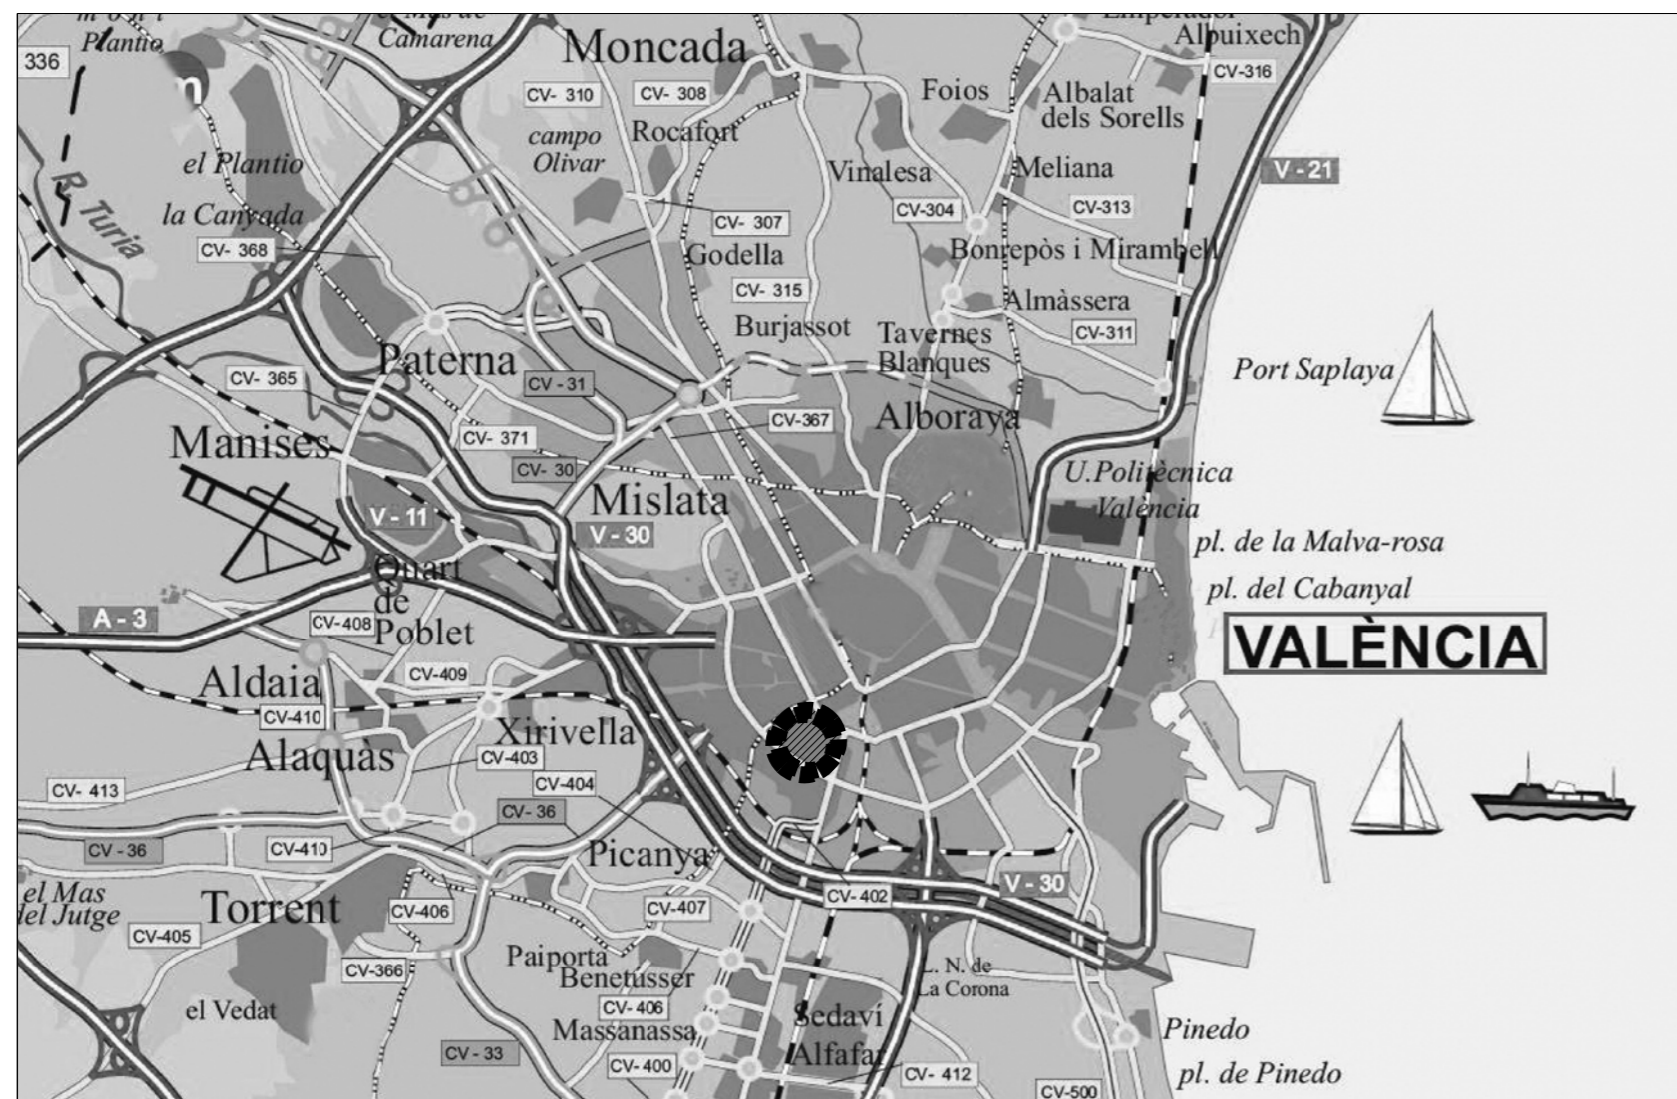

Emplazamiento

Escala: 1/3000

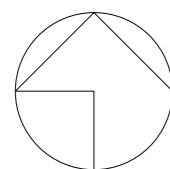

AUTOR DEL TRABAJO
 JEFE DE LA DIVISIÓN DE PLANEAMIENTO Y PROYECTOS
 Javier González Ramiro
 ARQUITECTO

| | | |
|---------|-------------|-----------|
| ESCALAS | VARIAS | LOCALIDAD |
| | ANULA AL | VALENCIA |
| | ANULADO POR | VALENCIA |

PROYECTO
 PLANO

PROYECTO DE URBANIZACIÓN DEL "PARQUE CENTRAL DE ARTILLERÍA" DE VALENCIA
 PROYECTO DE INTERVENCIÓN JARDINES CASA FELIÚ LOCALIZACIÓN Y SITUACIÓN

PLANO Nº
PEA.IJ
 HOJA
1 DE 4