




TRAMO DE VALLADO EXISTENTE A DESMONTAR
S/E

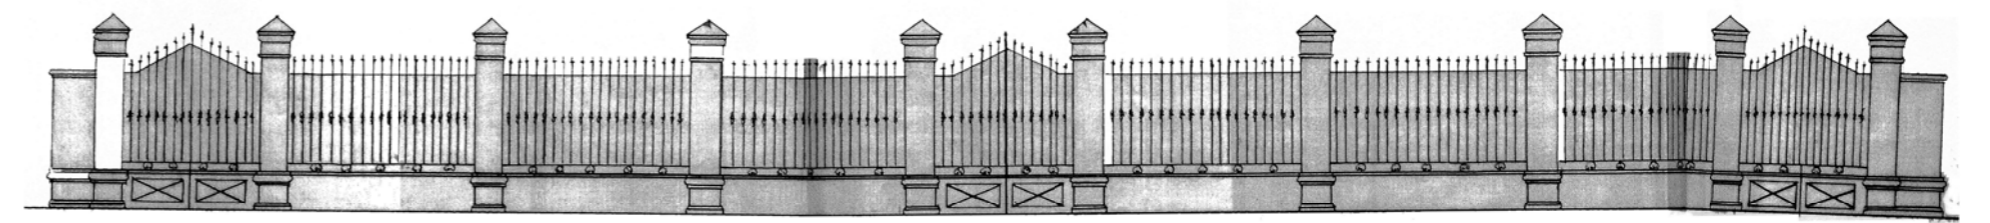

DISTINTAS VISTAS DE VALLADO EXISTENTE
S/E

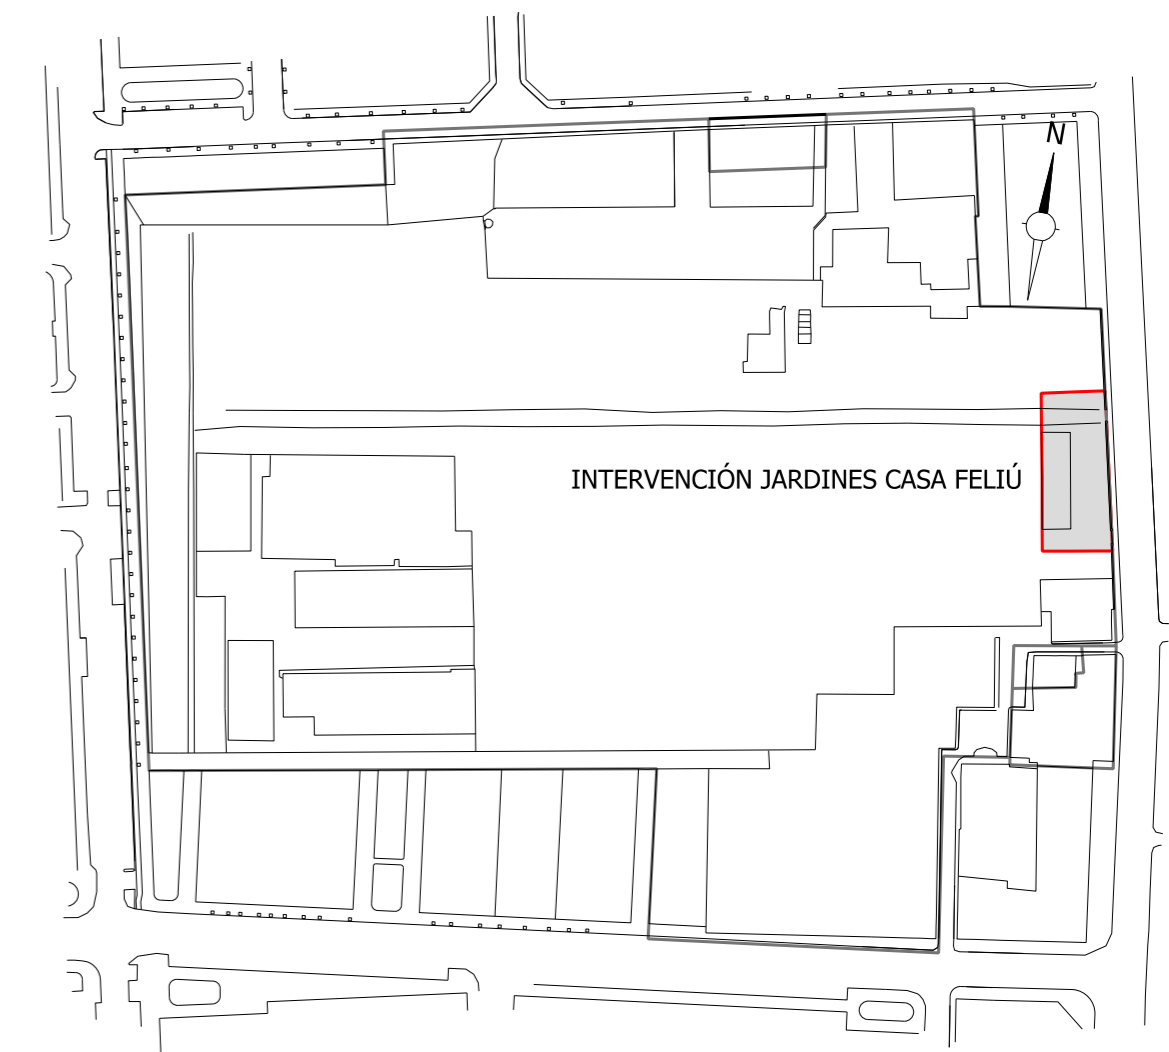

EMPLAZAMIENTO DEL ÁREA DE INTERVENCIÓN
E: 1/2.500

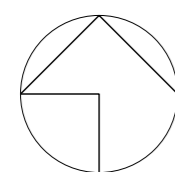

AUTOR DEL TRABAJO
JEFE DE LA DIVISIÓN DE PLANEAMIENTO Y PROYECTOS
Javier González Ramiro
ARQUITECTO

ESCALAS	INDICADAS	LOCALIDAD
	ANULA AL	VALENCIA
	ANULADO POR	VALENCIA

PROYECTO	PROYECTO DE URBANIZACIÓN DEL "PARQUE CENTRAL DE ARTILLERÍA" DE VALENCIA	PLANO Nº PEA.IJ
PLANO	PROYECTO ESPECÍFICO DE INTERVENCIÓN EN JARDINES CASA FELIÚ TRABAJOS PREVIOS	HOJA 2 DE 4