




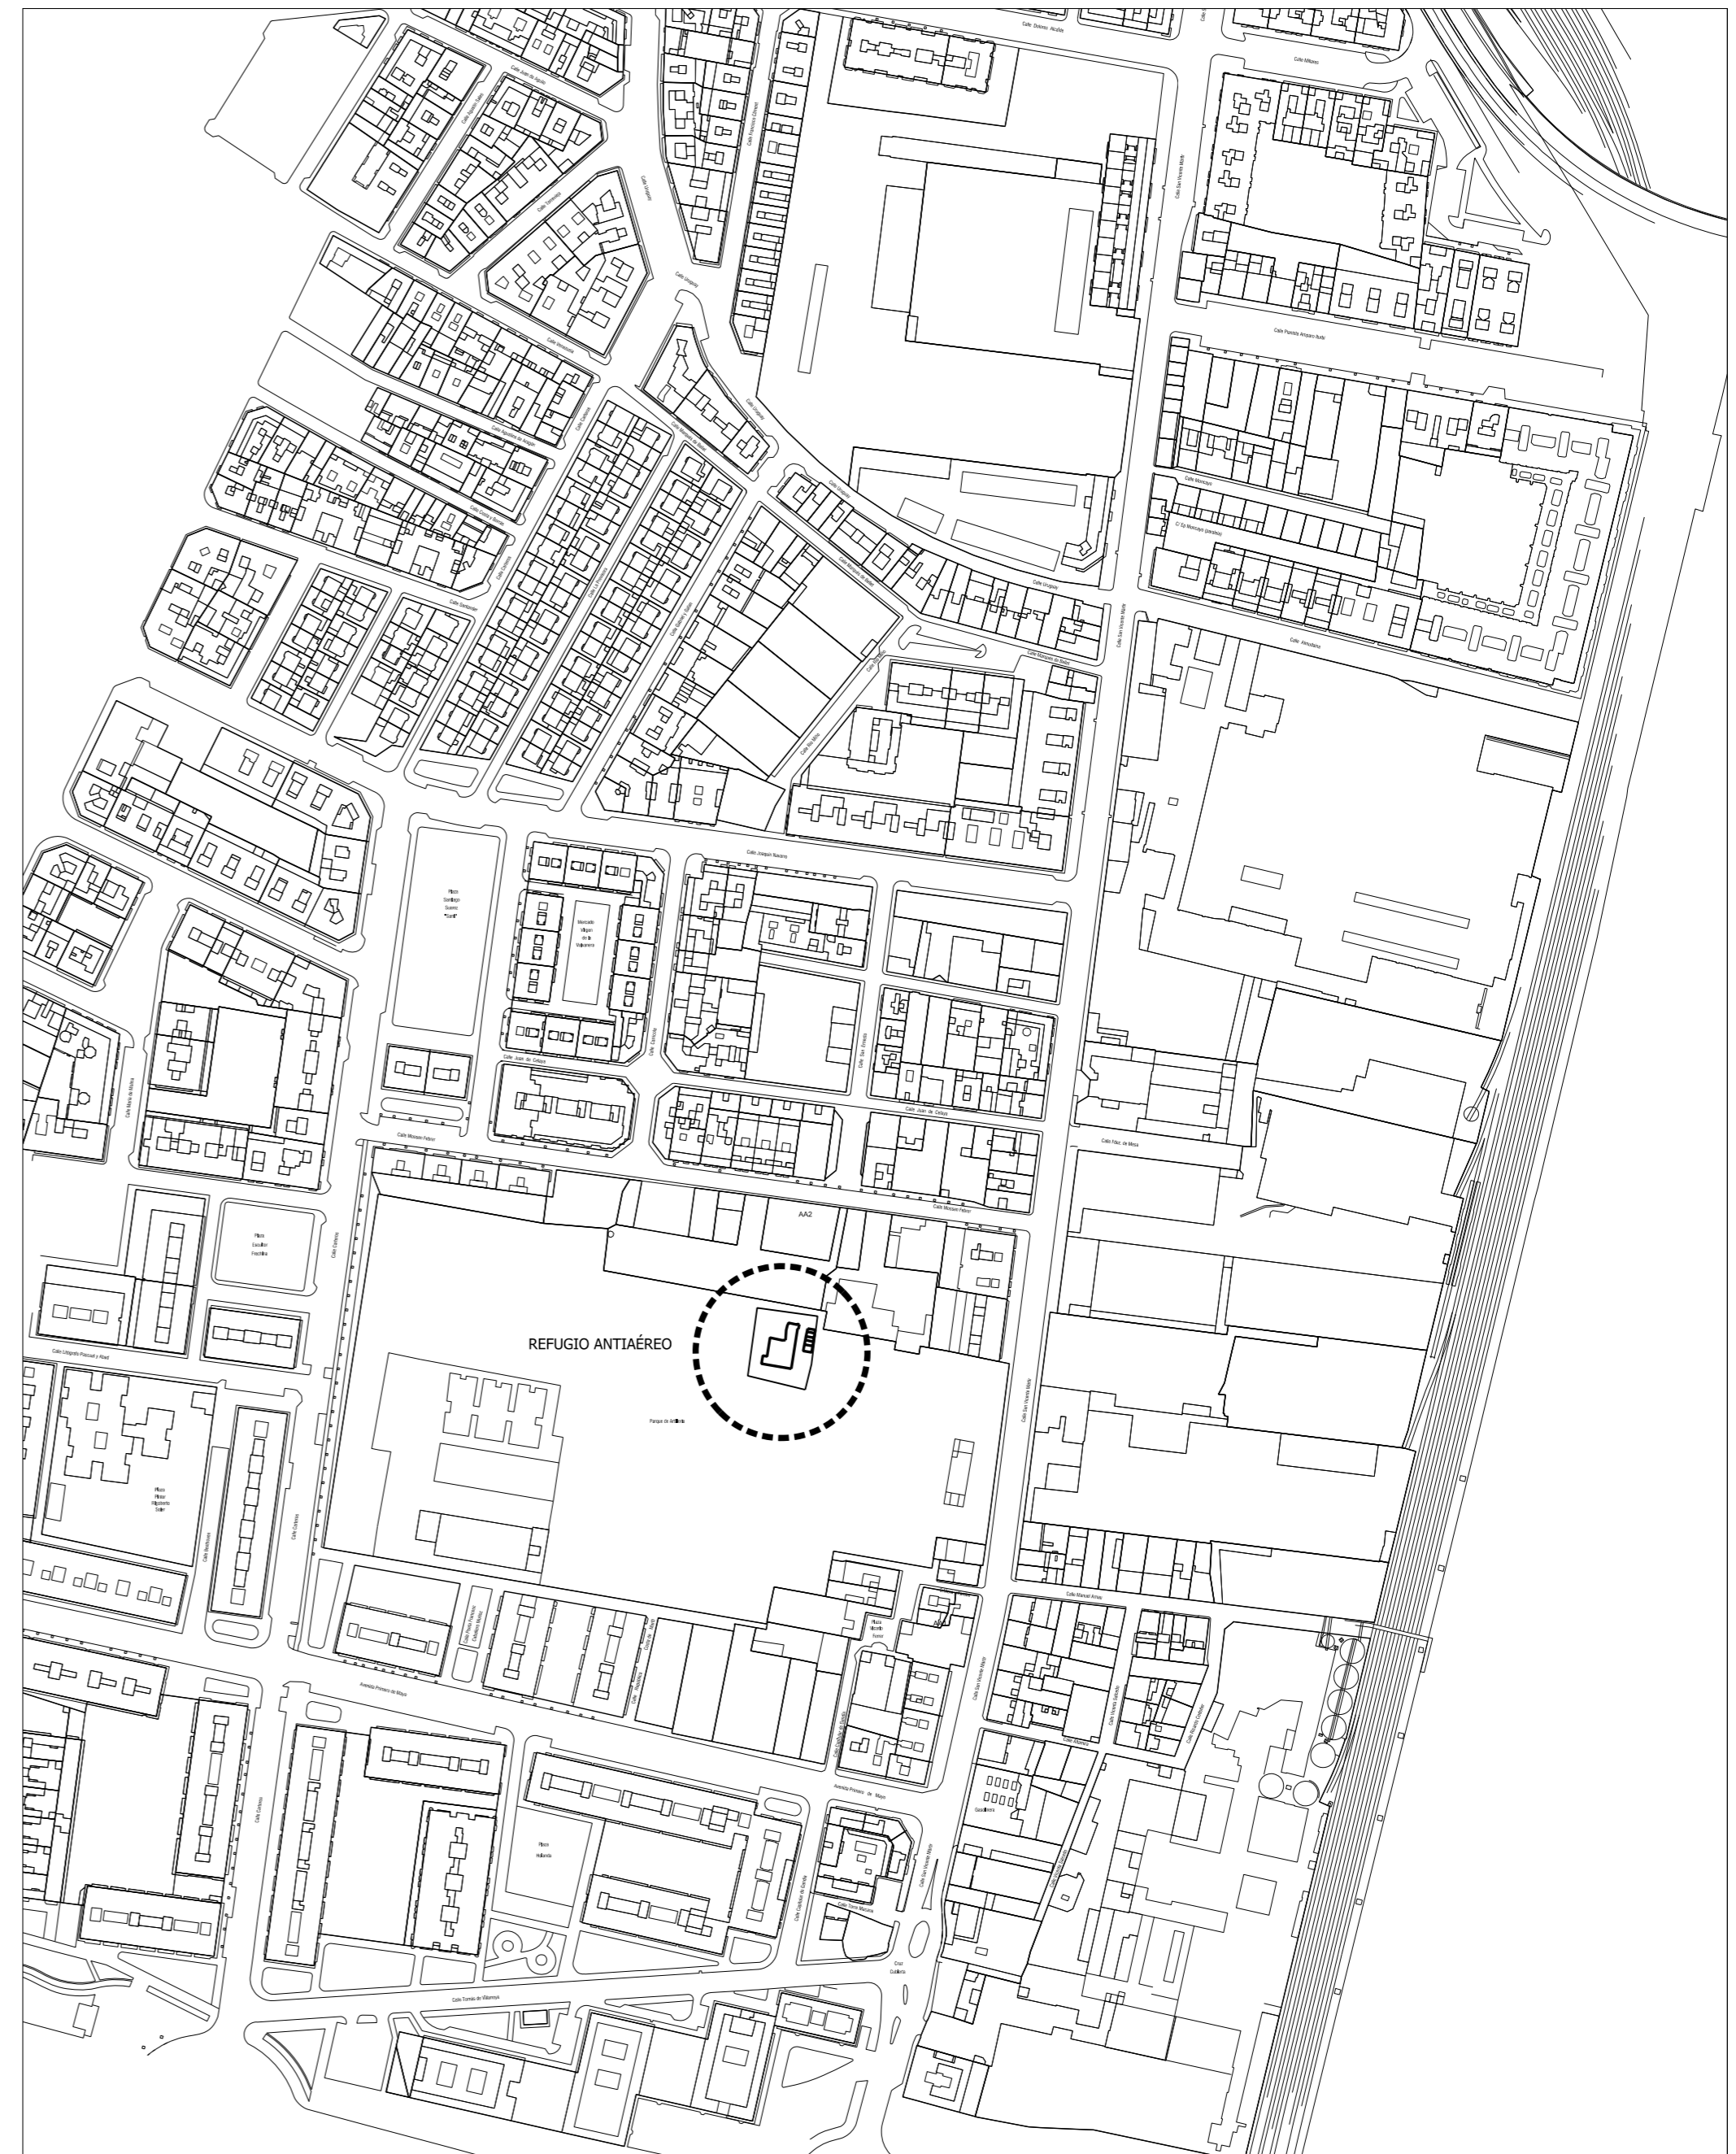

Situación

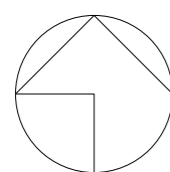

Emplazamiento

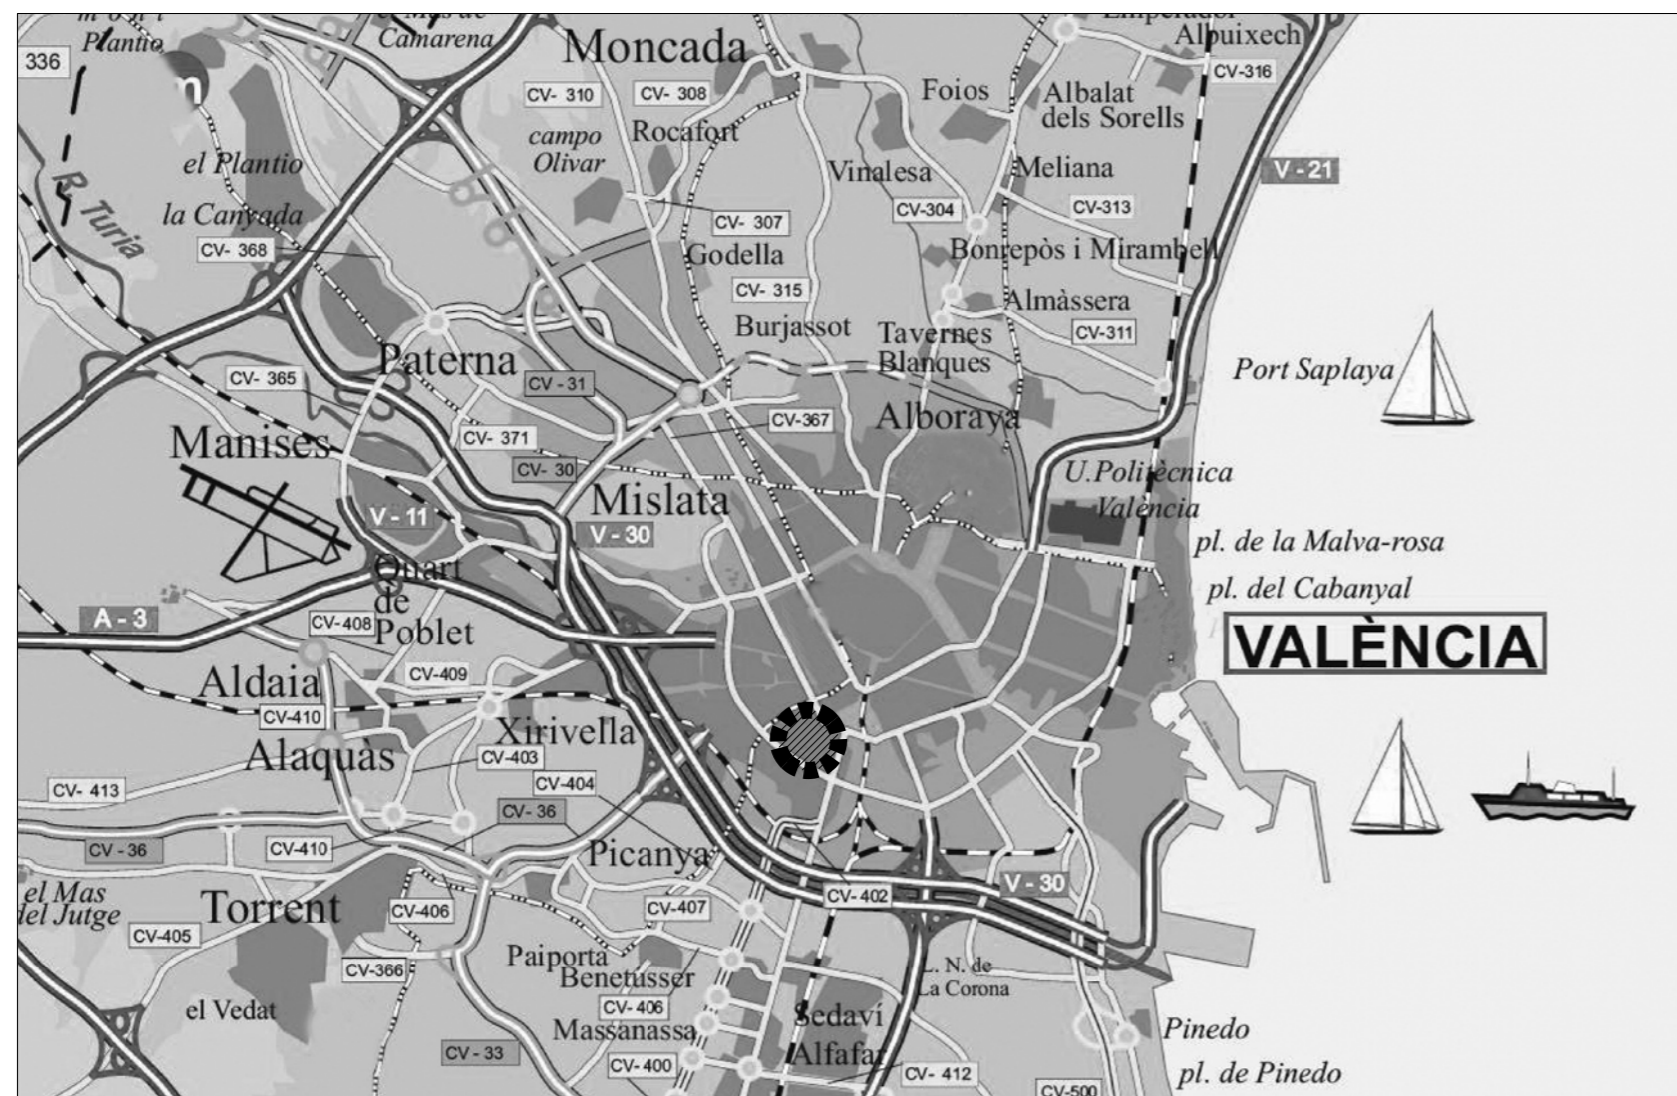

AUTOR DEL TRABAJO
 JEFE DE LA DIVISIÓN DE PLANEAMIENTO Y PROYECTOS
 Javier González Ramiro
 ARQUITECTO

ESCALAS	VARIAS	LOCALIDAD
	ANULA AL	VALENCIA
	ANULADO POR	VALENCIA

PROYECTO
 PLANO

PROYECTO DE URBANIZACIÓN DEL "PARQUE CENTRAL DE ARTILLERÍA" DE VALENCIA
 PROYECTO ESPECÍFICO DE INTERVENCIÓN EN REFUGIO ANTIÁEREO LOCALIZACIÓN Y SITUACIÓN

PLANO Nº
 PEA-IR
 HOJA
 1 DE 4