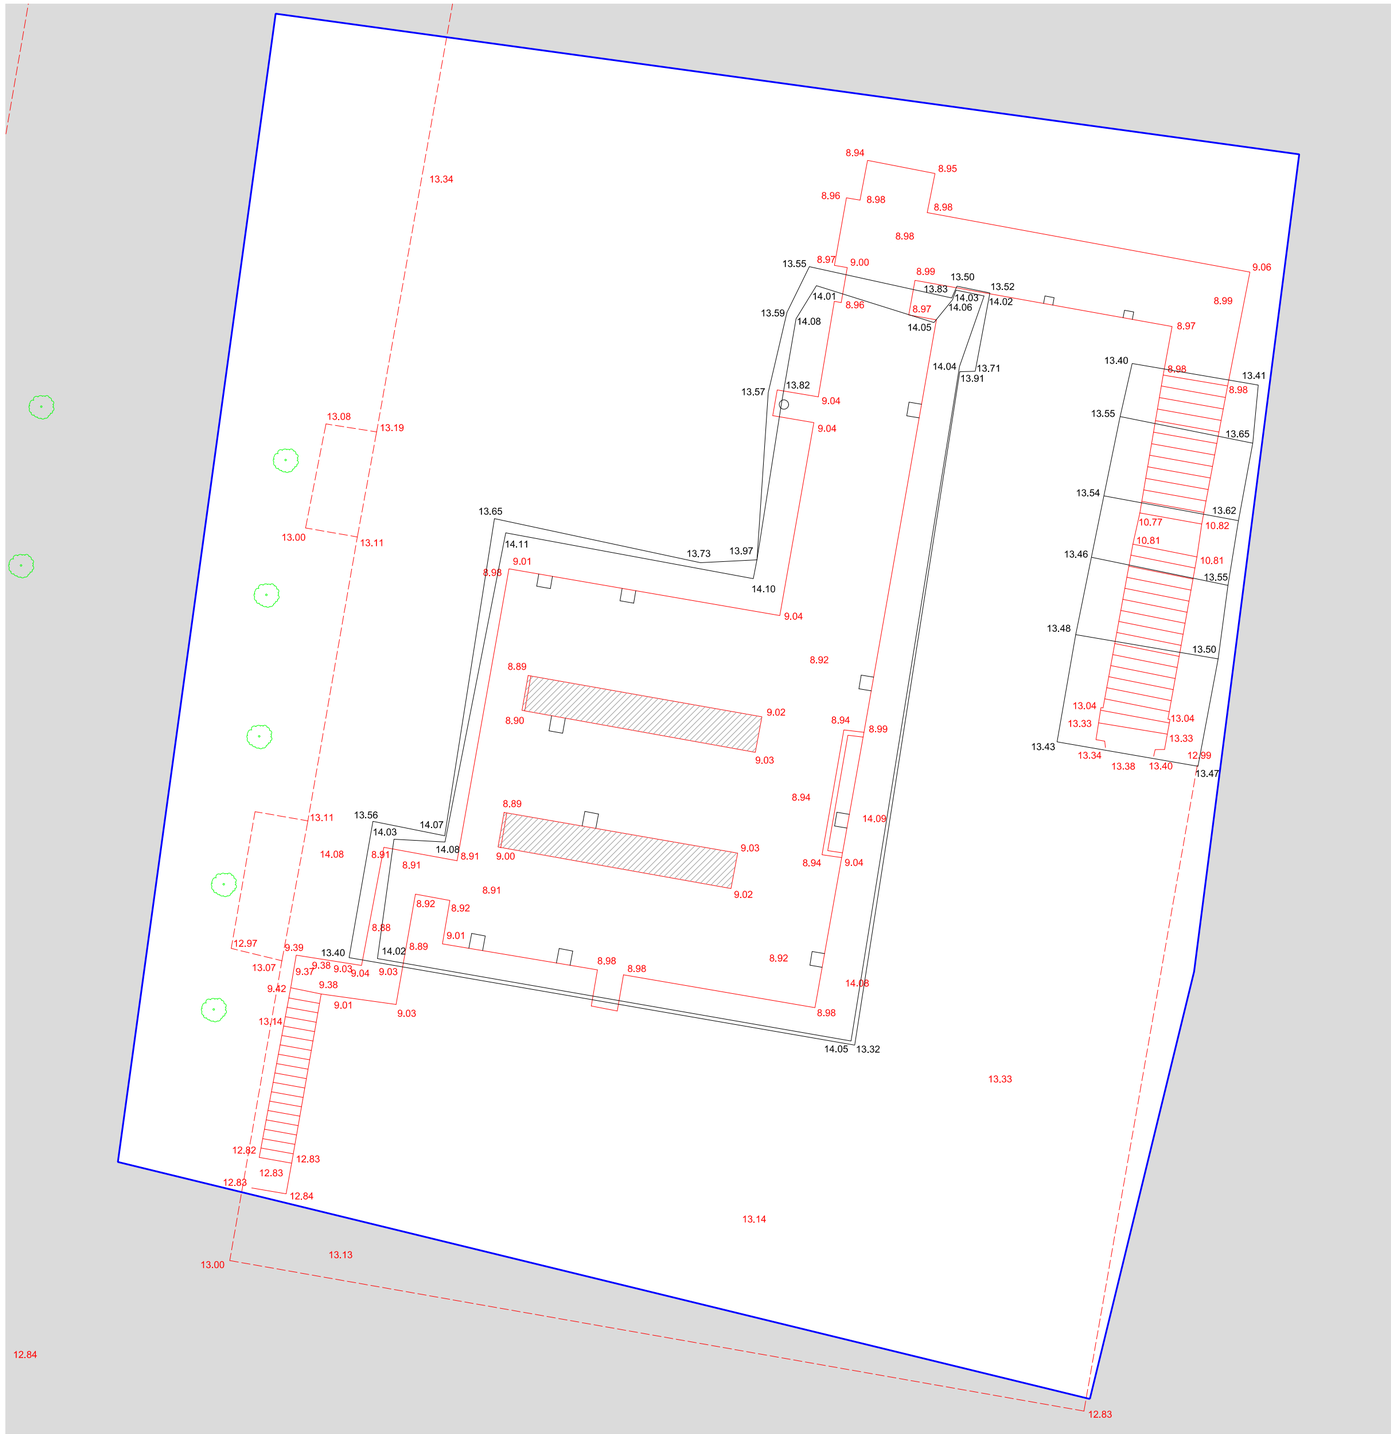

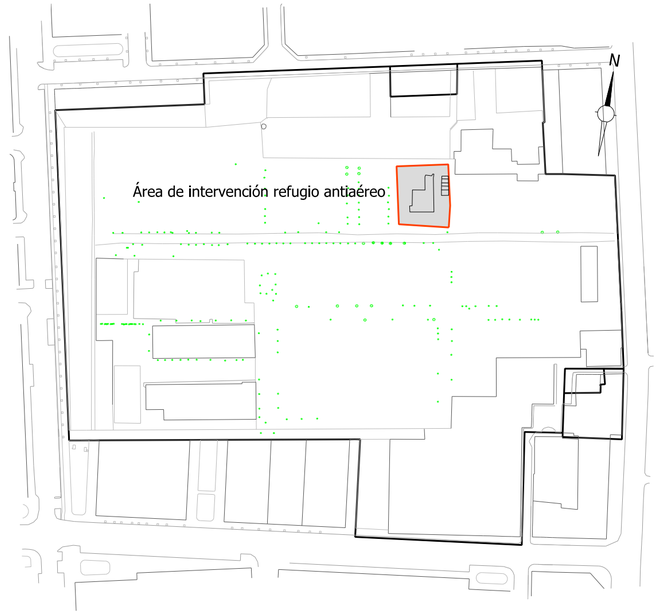

Emplazamiento del área de intervención. E: 1/2.500

Planta del refugio antiaéreo sobre y bajo rasante. E: 1/125

GENERALITAT VALENCIANA	AJUNTAMENT DE VALÈNCIA	Entidad Estatal de Suelo MINISTERIO DE TRANSPORTES, MOVILIDAD Y AGENDA URBANA	AUTOR DEL TRABAJO JEFE DE LA DIVISIÓN DE PLANEAMIENTO Y PROYECTOS Javier González Ramiro ARQUITECTO	ESCALAS	INDICADAS ANULA AL	ANULADO POR	LOCALIDAD VALENCIA VALENCIA	PROYECTO PLANO	PROYECTO DE URBANIZACIÓN DEL "PARQUE CENTRAL DE ARTILLERÍA" DE VALENCIA PROYECTO ESPECÍFICO DE INTERVENCIÓN EN REFUGIO ANTIAÉREO ESTADO ACTUAL. ÁMBITO DE INTERVENCIÓN	PLANO Nº PEA.IR HOJA 2 DE 4