


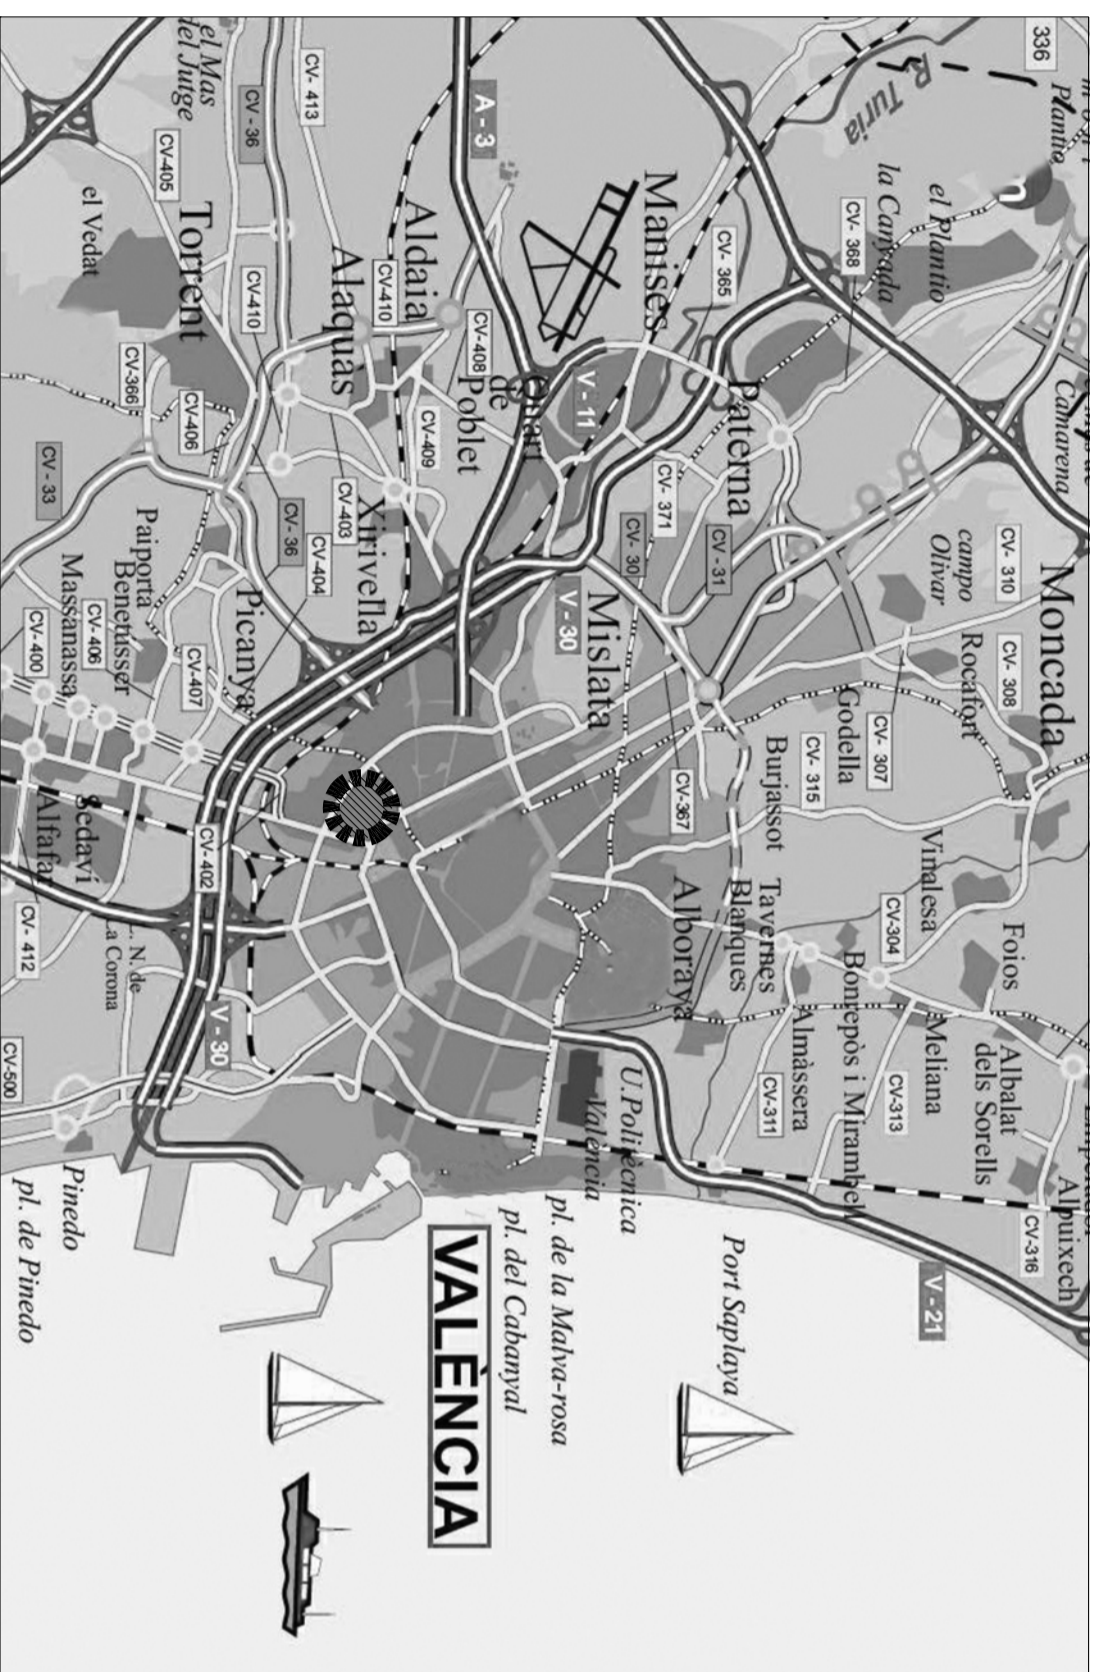


Situación

Sin escala



Emplazamiento

Escala: 1/3000

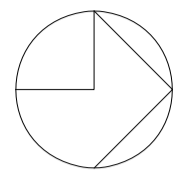

Entidad Estatal de Sede
MINISTERIO
DE TRANSPORTES, MOVILIDAD
Y AGENDA URBANA

AUTOR DEL TRABAJO
JEFE DE LA DIVISION DE PLANEAMIENTO Y PROYECTOS
Javier González Ramilho
ARQUITECTO

ESCALAS	VARIOS	ANULA AL	ANULADO POR	LOCALIDAD
				VALENCIA
				VALENCIA

PROYECTO	PROYECTO DE URBANIZACIÓN DEL "PÁRQUE CENTRAL DE ARTILLERÍA" DE VALENCIA	PLANO Nº
	PROYECTO ESPECÍFICO DE LIMPIEZA LOCALIZACIÓN Y SITUACION	HOJA 1 DE 2