


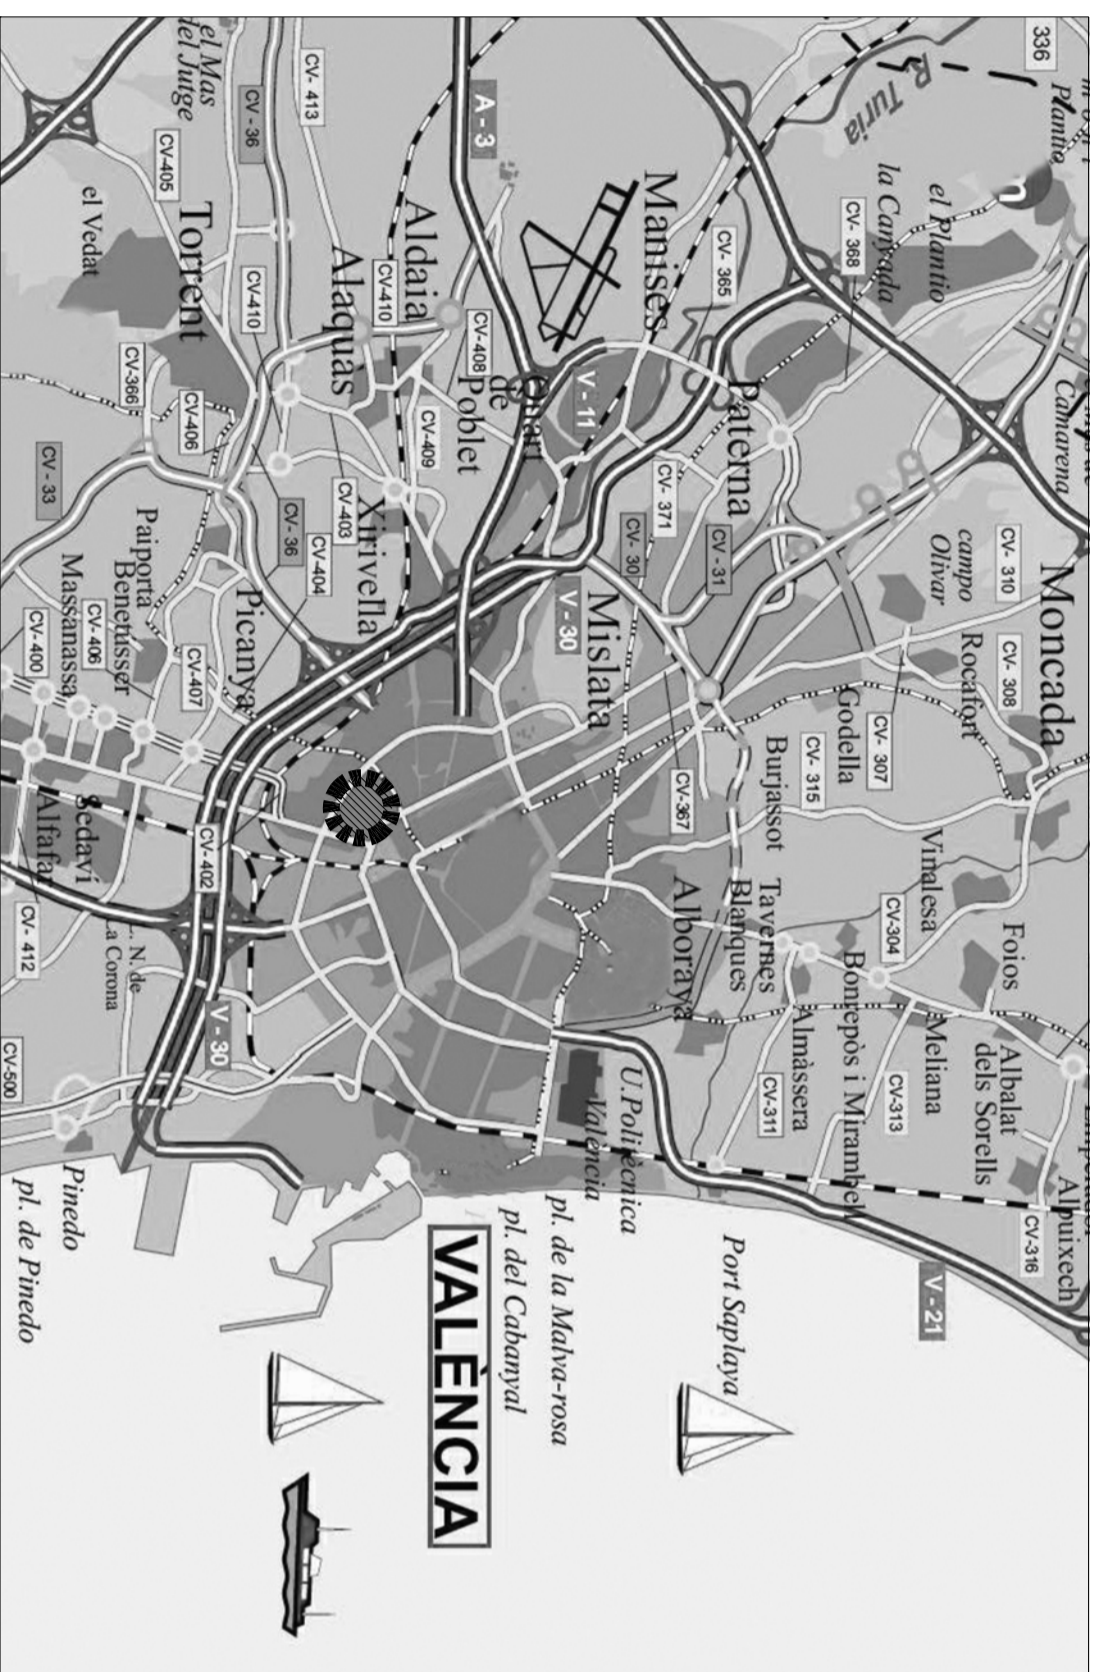


## Situación

Sin escala



## Emplazamiento

Escala: 1/3000

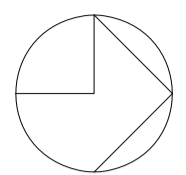

GENERALITAT  
VALENCIANA

AJUNTAMENT  
DE VALÈNCIA

Entidad Estatal de Suelo  
MINISTERIO  
DE TRANSPORTES, MOVILIDAD  
Y AGENDA URBANA

AUTOR DEL TRABAJO  
JEFE DE LA DIVISION DE PLANEAMIENTO Y PROYECTOS  
Javier González Ramilho  
ARQUITECTO

ESCALAS	VARIOS	ANULA AL	ANULADO POR	LOCALIDAD
				VALENCIA
				VALENCIA

PROYECTO	PROYECTO DE URBANIZACIÓN DEL "PÁRQUE CENTRAL DE ARTILLERÍA" DE VALÈNCIA
PLANO	PROYECTO ESPECÍFICO RED DE GAS LOCALIZACIÓN Y SITUACION

PLANO Nº  
PEA.RG  
HOJA  
1 DE 5