

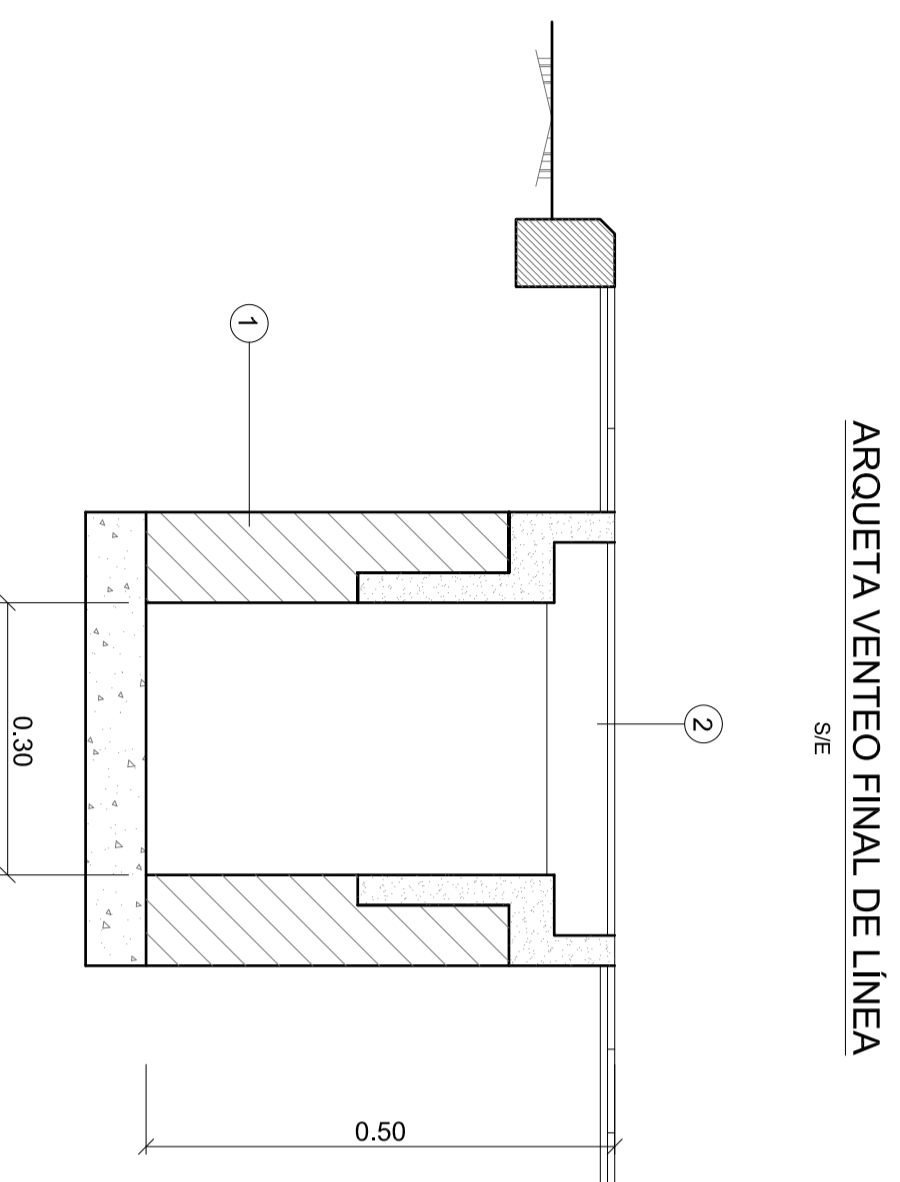
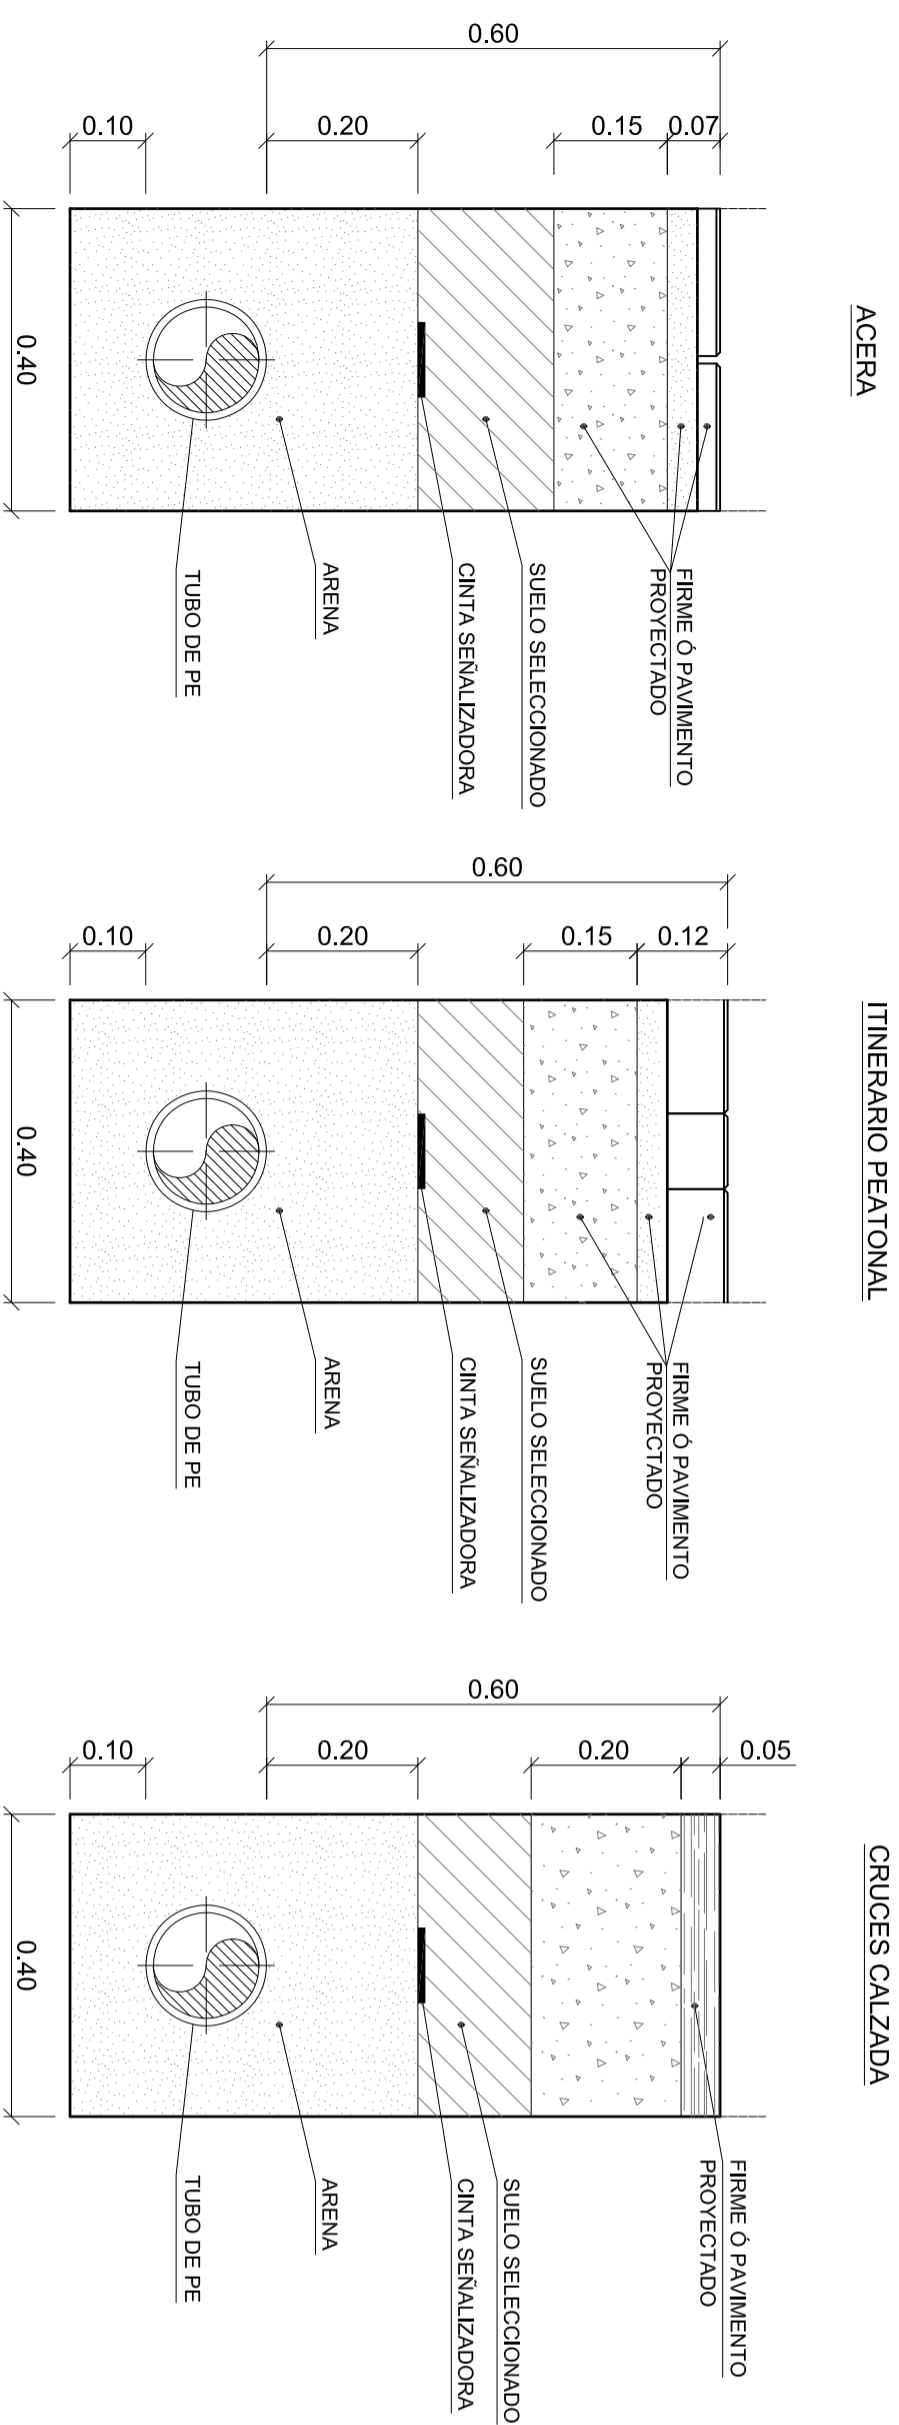


ZANJAS DE GAS
ESCALA 1:10

OBRA CIVIL. ARQUETA TIPO
Ø 2", Ø 3" Y Ø 4"
ESCALA 1:20

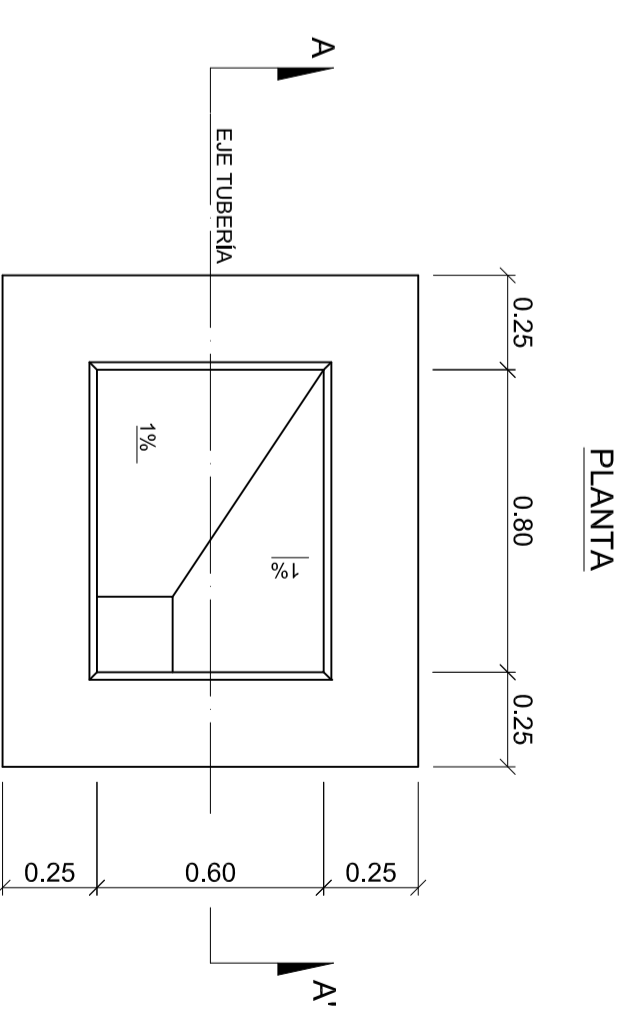

- 1.- ARQUETA LADRILLO 1/2 PIE U HORMIGÓN PREFABRICADO
- 2.- BUZÓN DE FUNDICIÓN Ø 150 O 250 mm

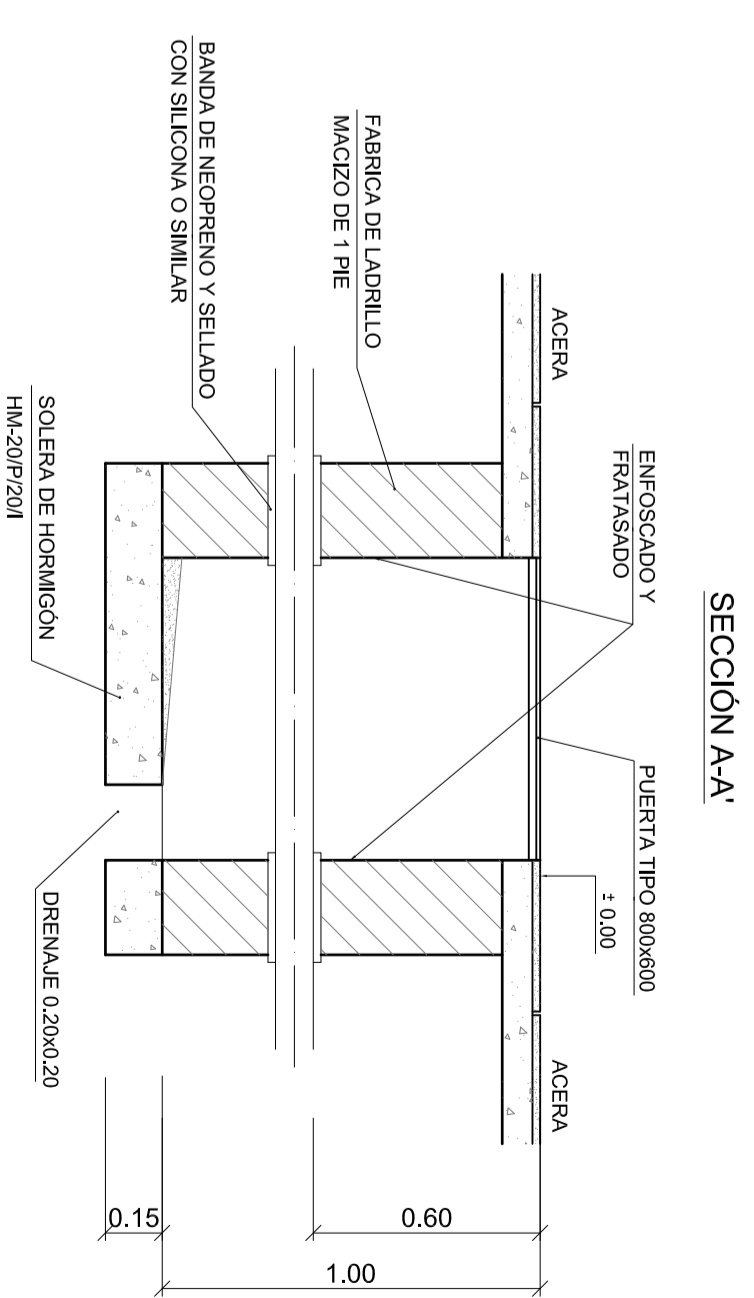

NOTA:
-SI EL NIVEL FREÁTICO ES ALTO Y AFECTA A LA ARQUETA ÉSTA SE CONSTRUIRÁ DE HORMIGÓN CON CUBIERTO DE RECOGIDA DE AGUAS
-TODOS LOS HORMIGONES SERÁN RESISTENTES A LOS SULFATOS

AUTOR DEL TRABAJO JEFE DE LA DIVISION DE PLANEAMIENTO Y PROYECTOS Javier González Ramiro ARQUITECTO		ESCALAS	INDICADAS	ANULADO POR	LOCALIDAD
			ANULA AL	ANULADO POR	VALENCIA
					VALENCIA
PROYECTO	PROYECTO DE URBANIZACIÓN DEL "PÁRQUE CENTRAL DE ARTILLERÍA" DE VALENCIA	PLANO	PROYECTO ESPECIFICO RED DE GAS	DETALLES 1	PLANO Nº PEA.RG HOJA 4 DE 5