




PLANTA LOCALIZACIÓN DE CRUCES
Escala 1:2.500

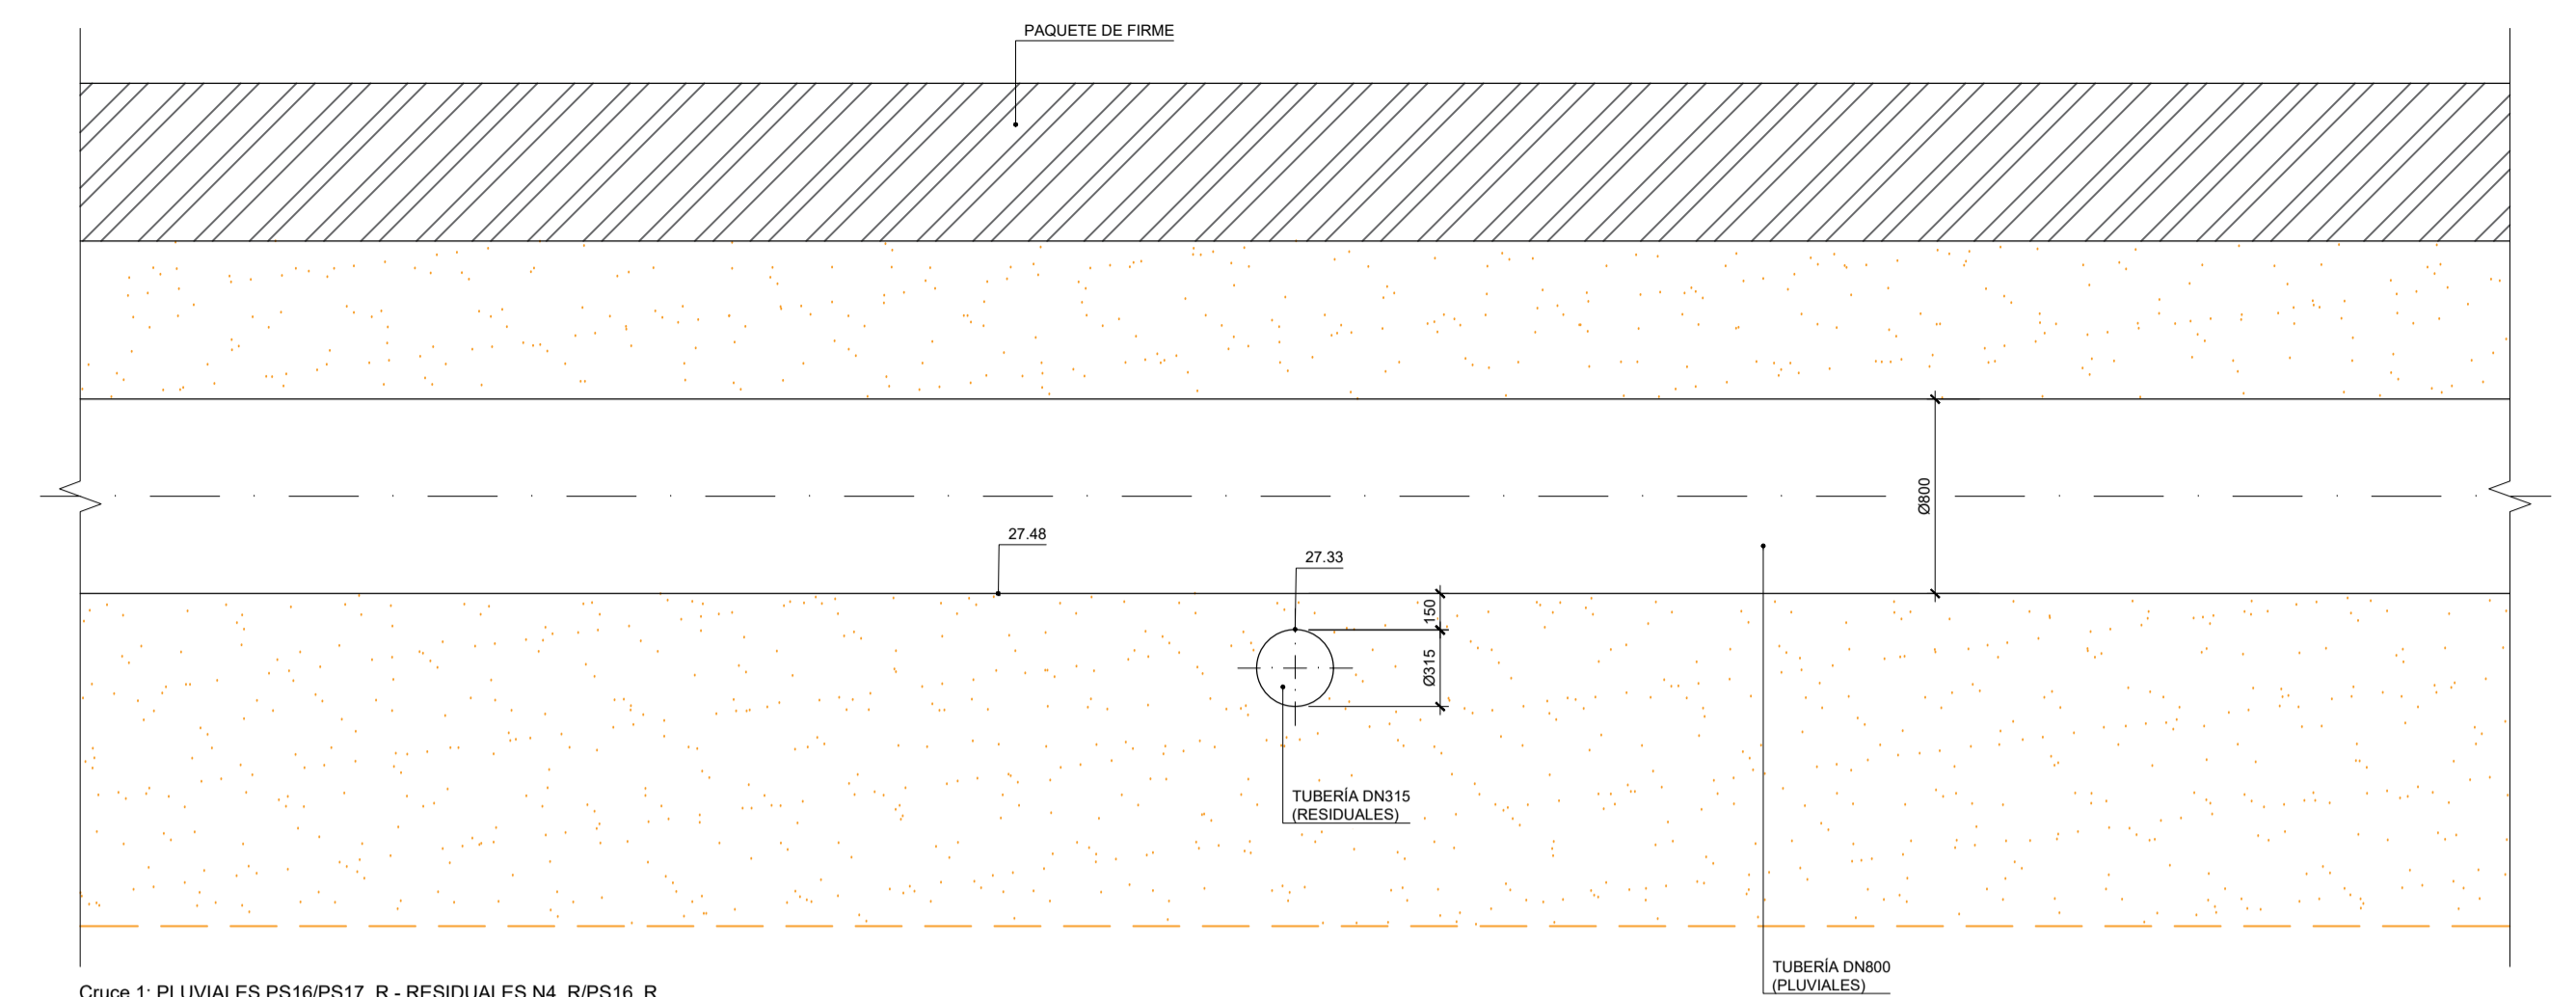

Cruce 1: PLUVIALES PS16/PS17_R - RESIDUALES N4_R/PS16_R

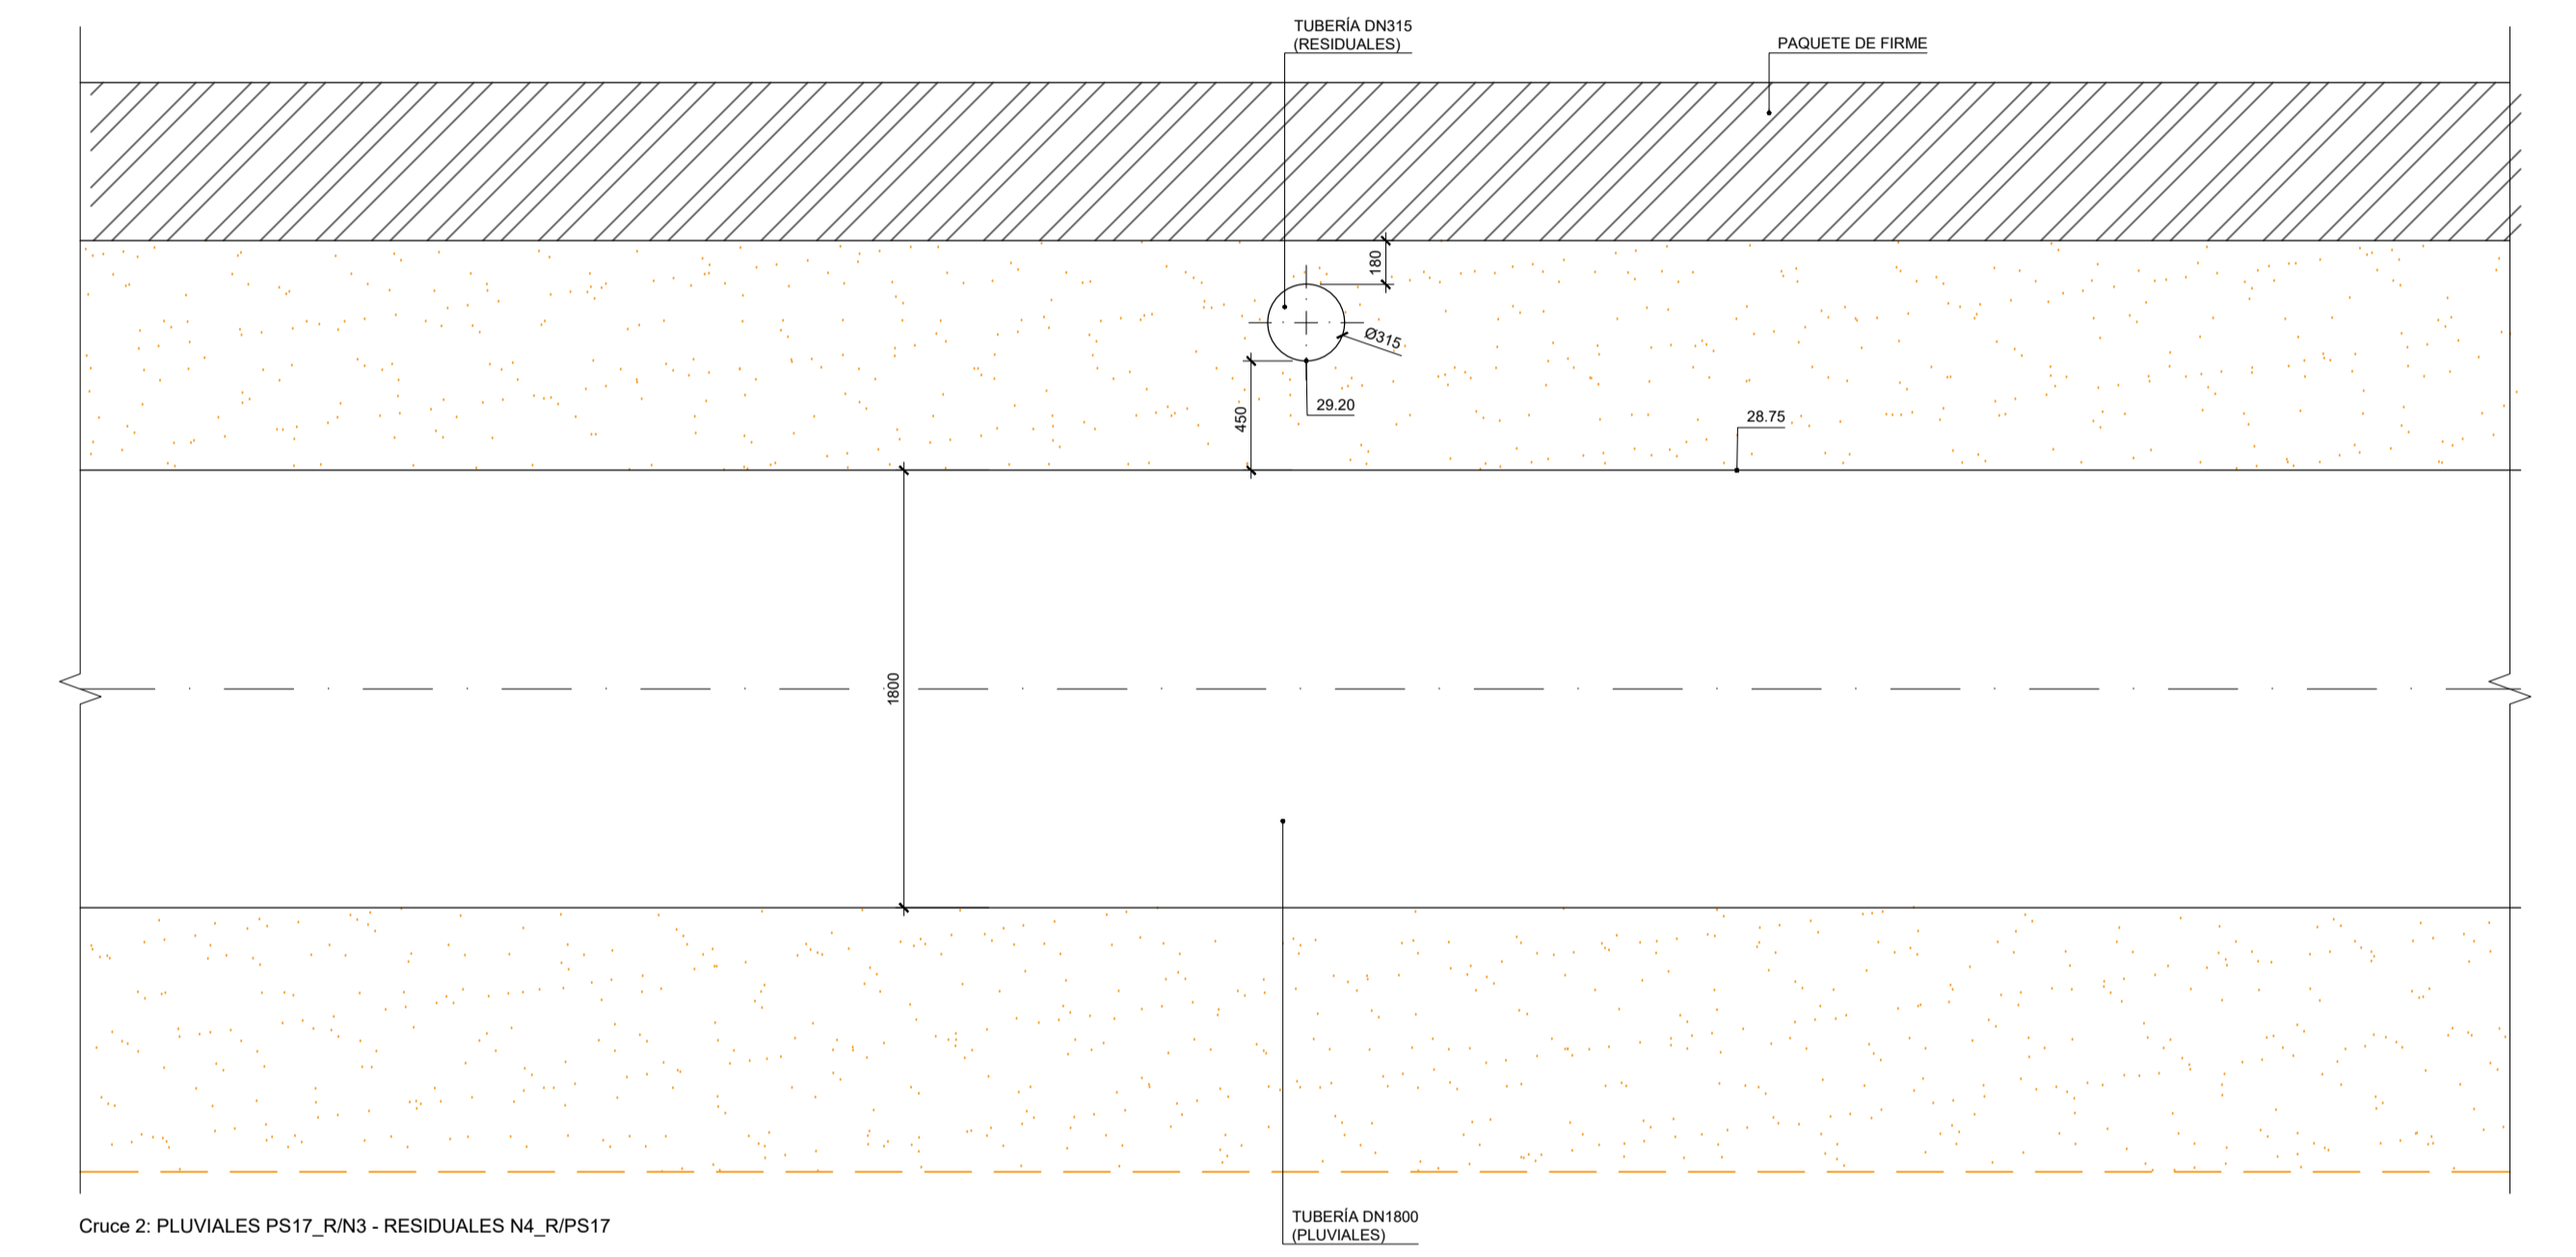


Cruce 2: PLUVIALES PS17_R/N3 - RESIDUALES N4_R/PS17

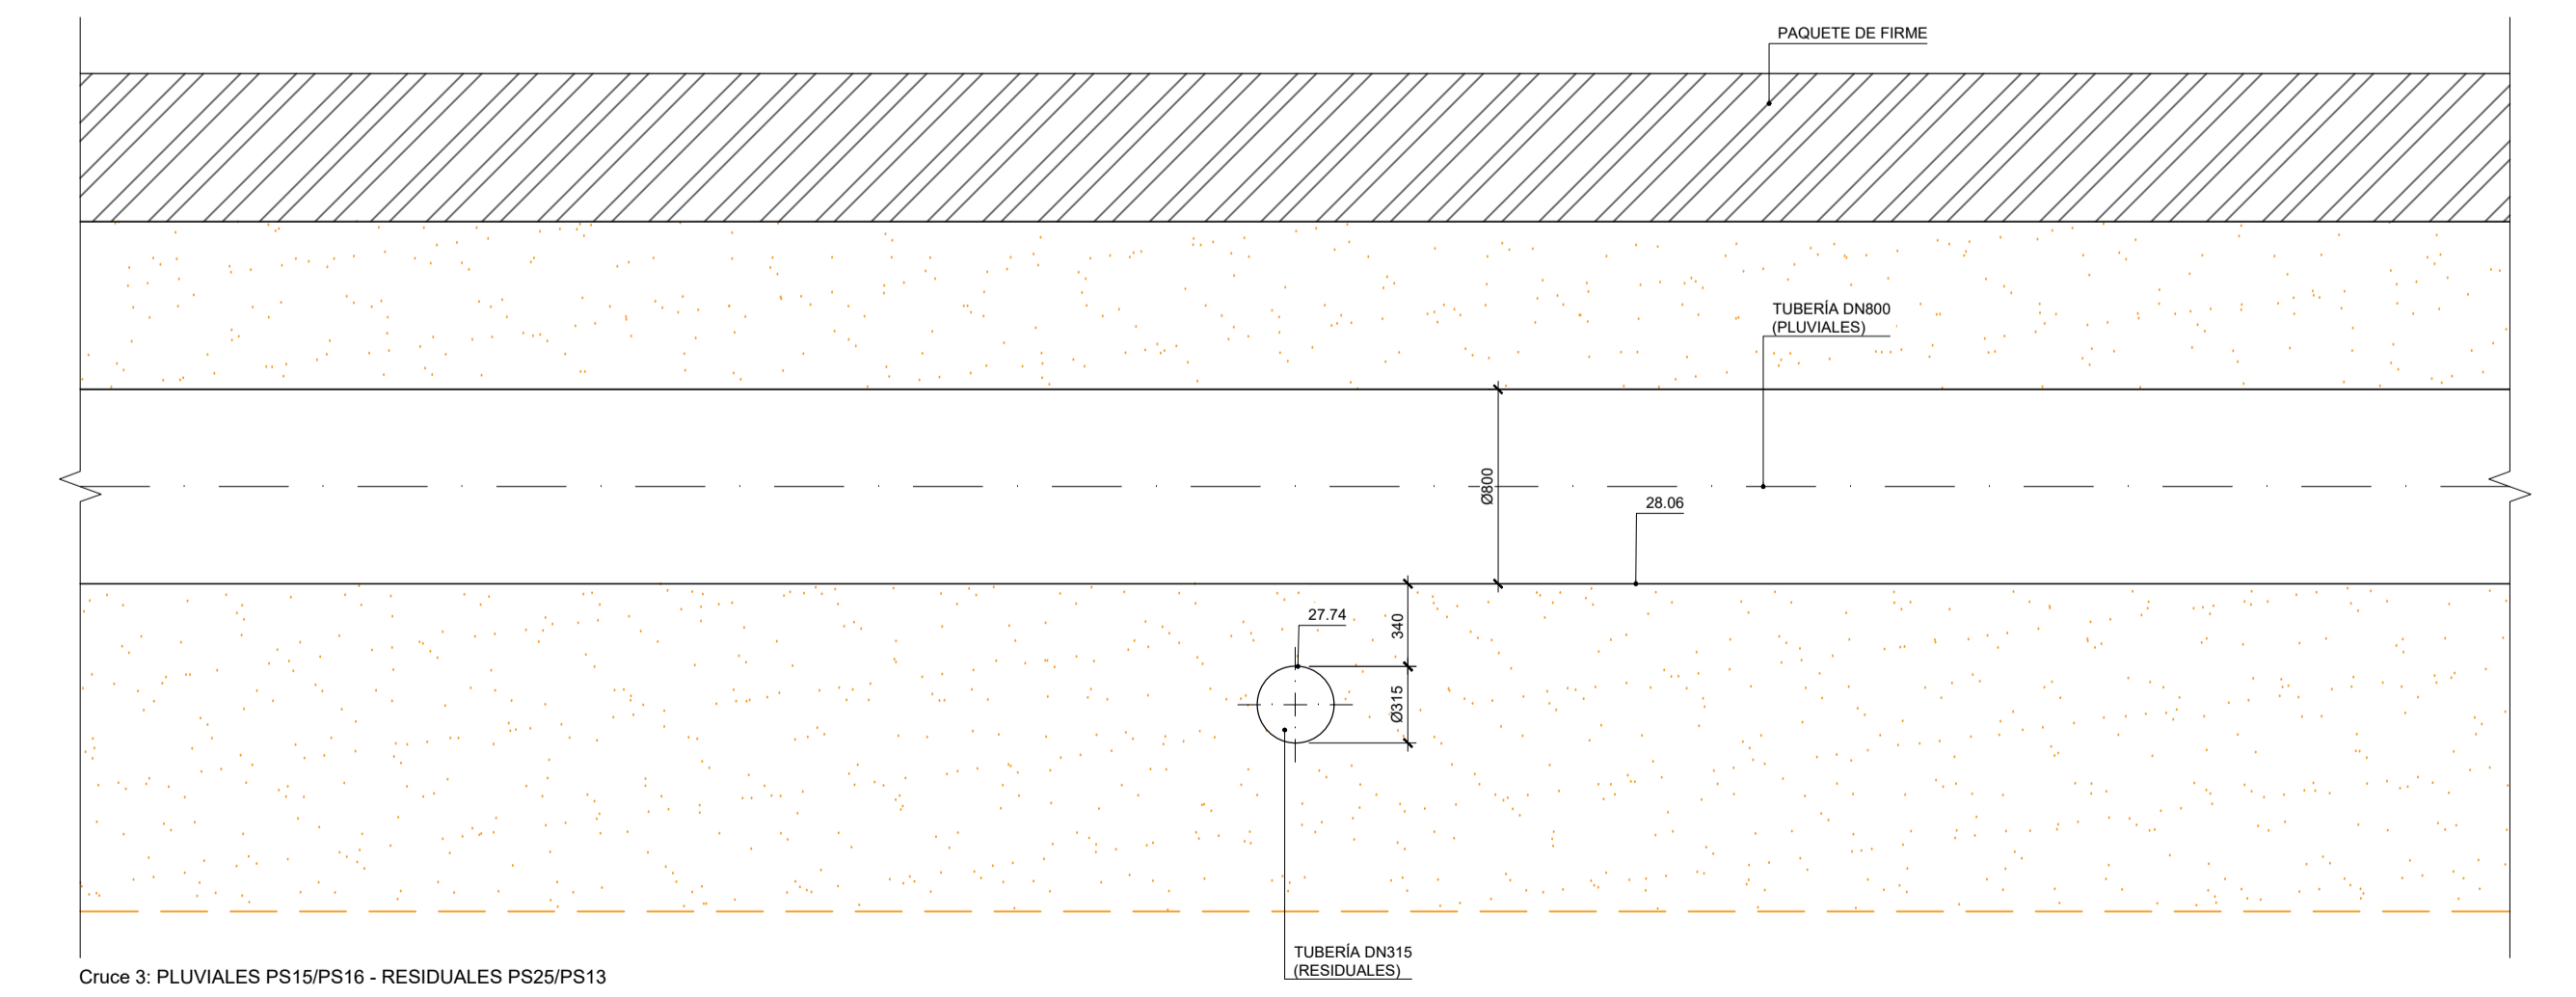


Cruce 3: PLUVIALES PS15/PS16 - RESIDUALES PS25/PS13


DETALLE DE CRUCES
Escala 1:30

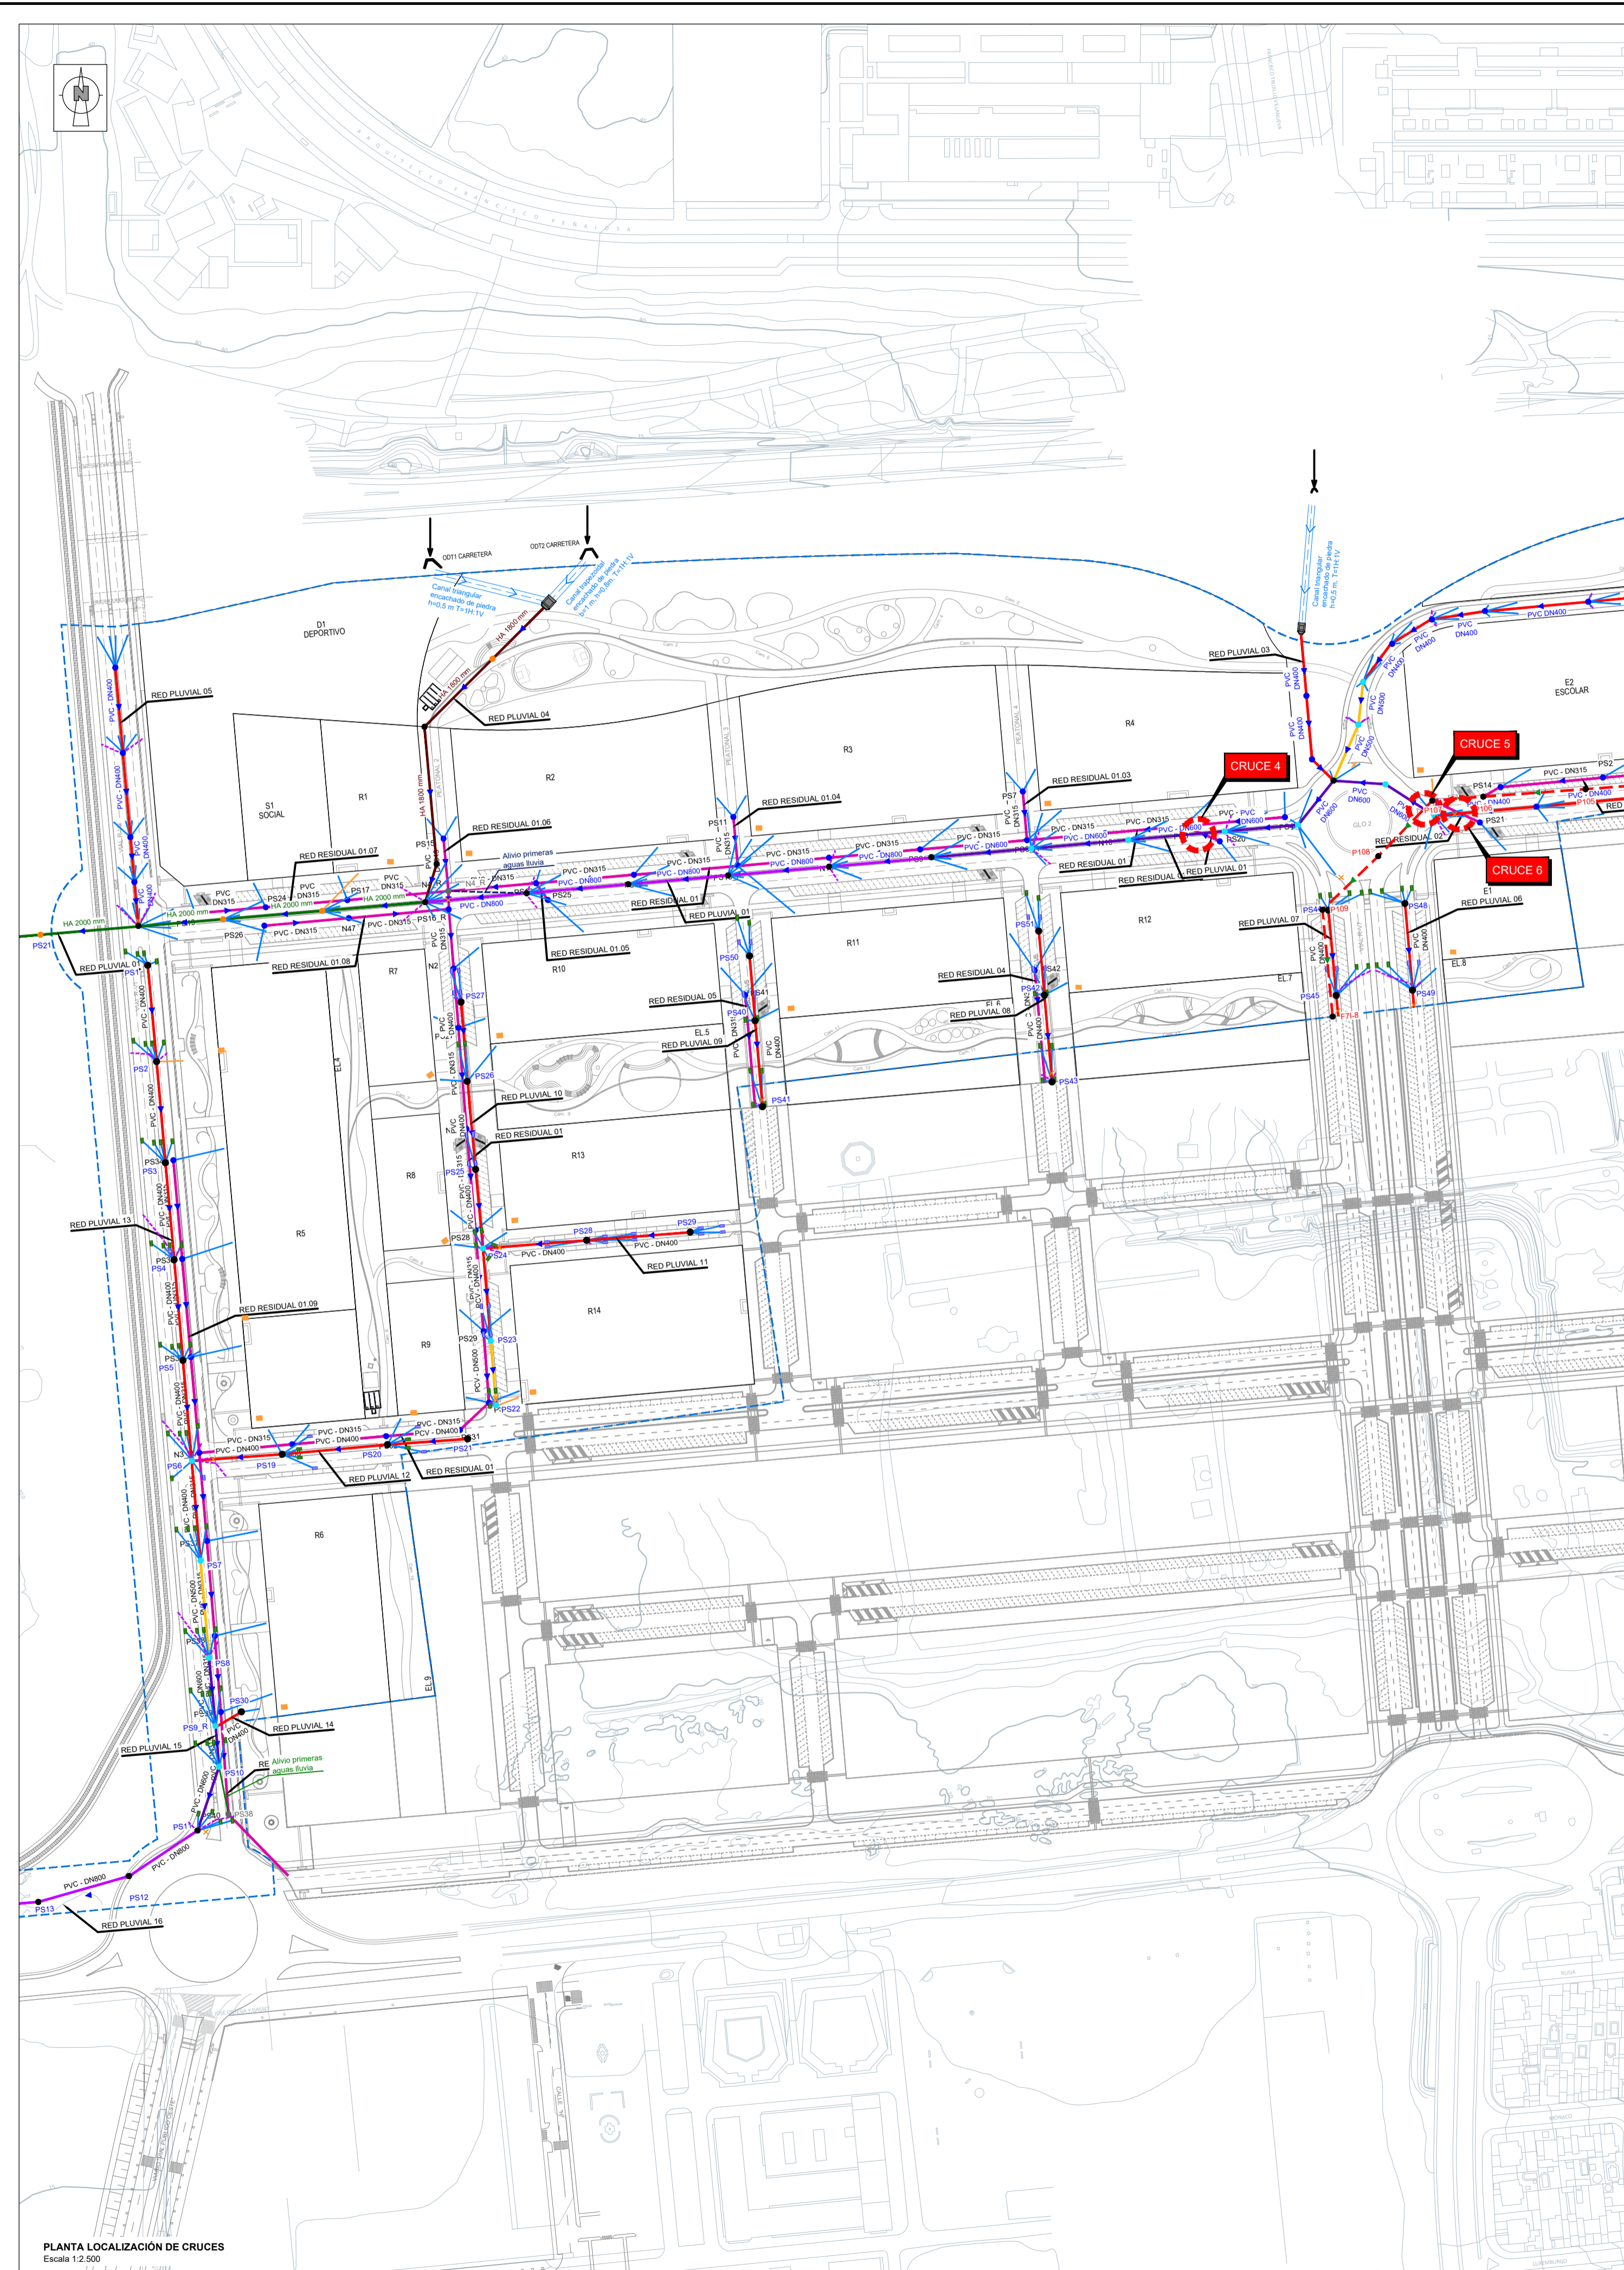


PLANTA LOCALIZACIÓN DE CRUCES
Escala 1:2.500

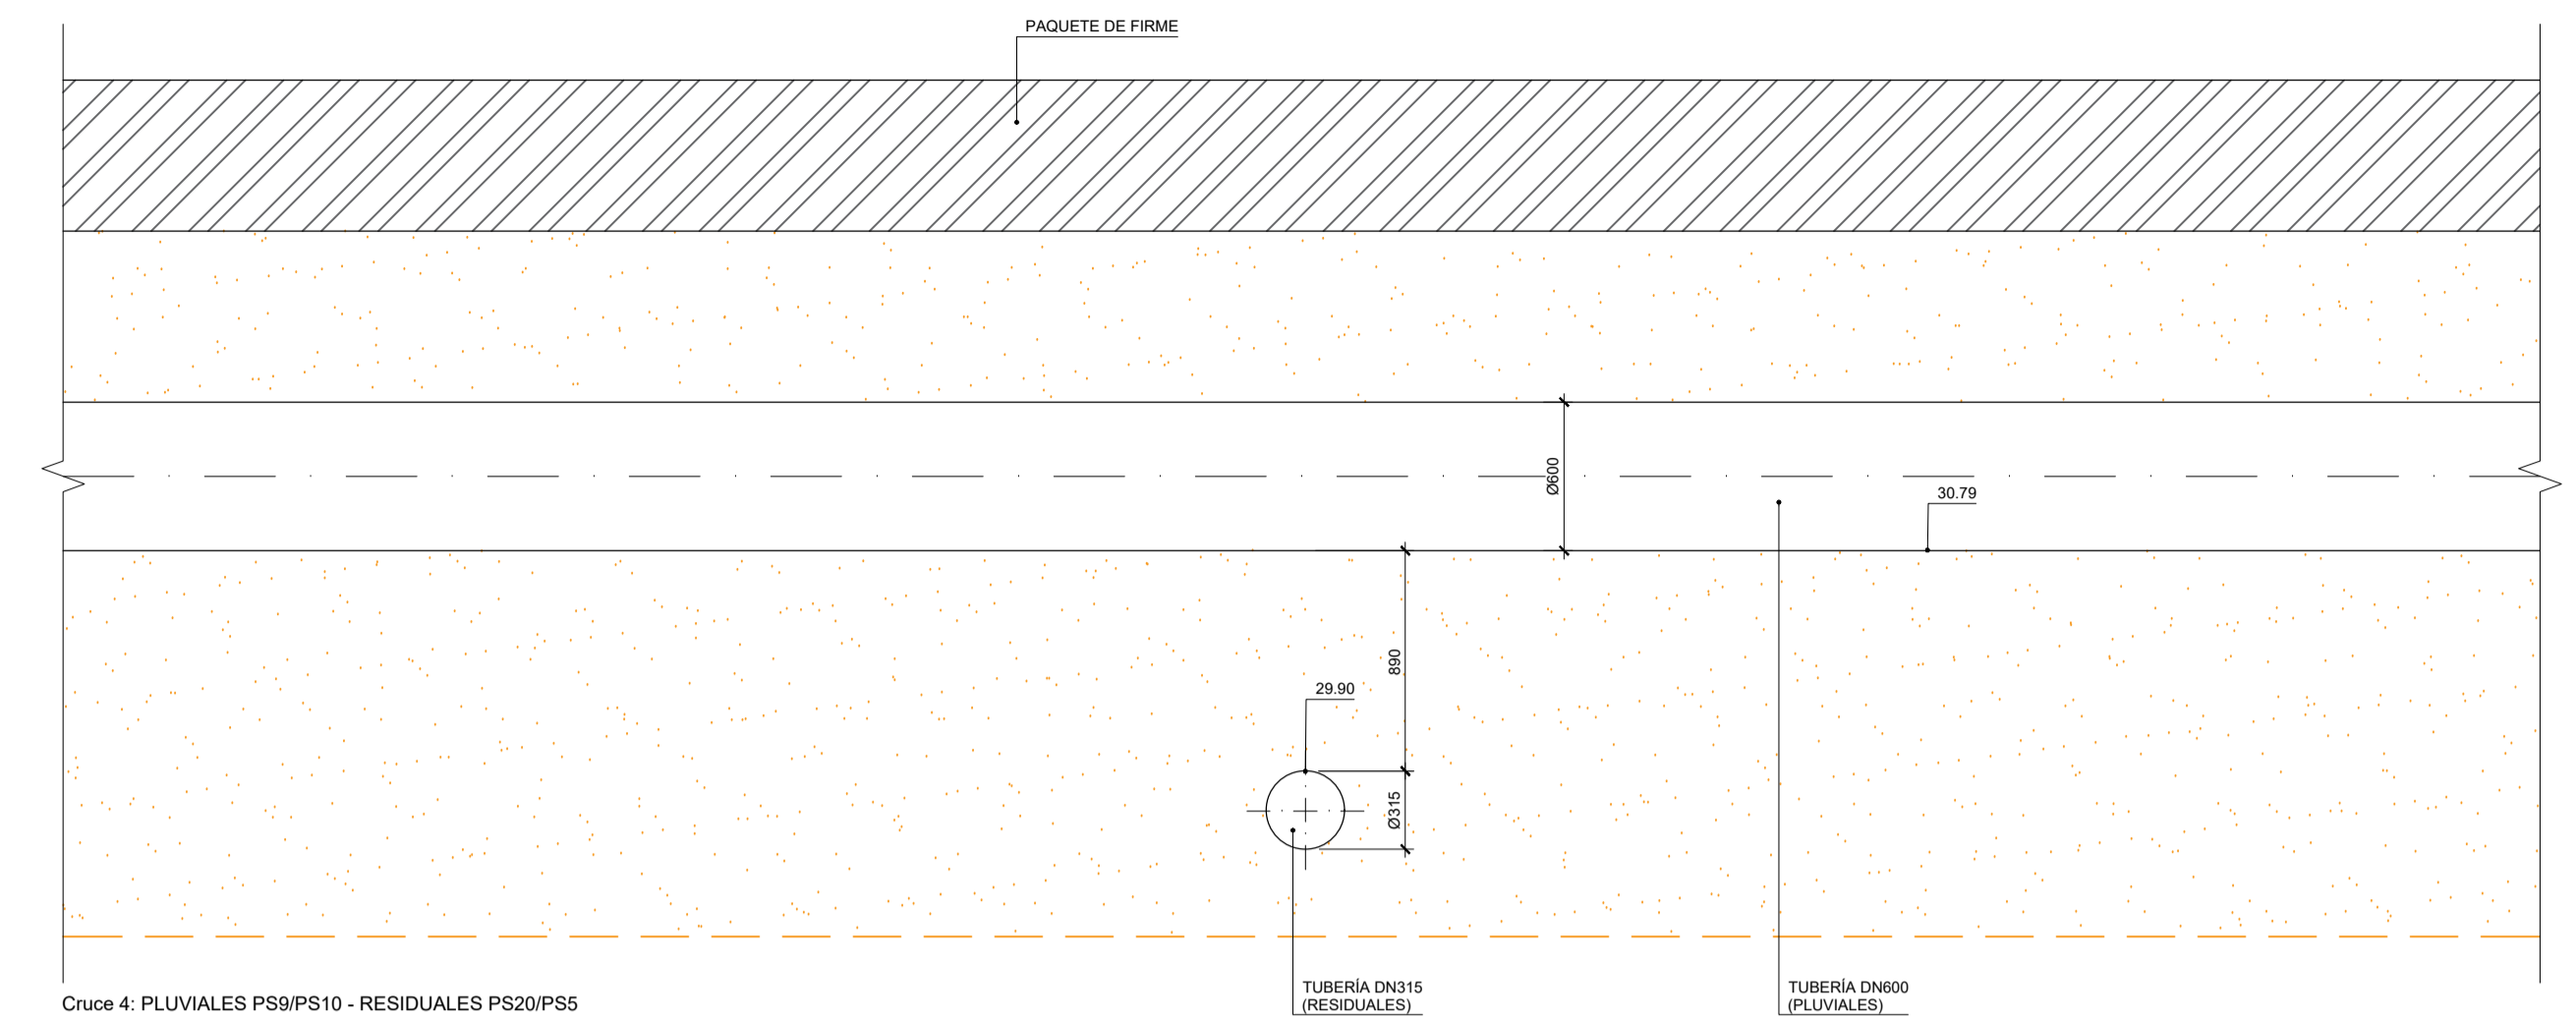

Cruce 4: PLUVIALES PS9/PS10 - RESIDUALES PS20/PS5


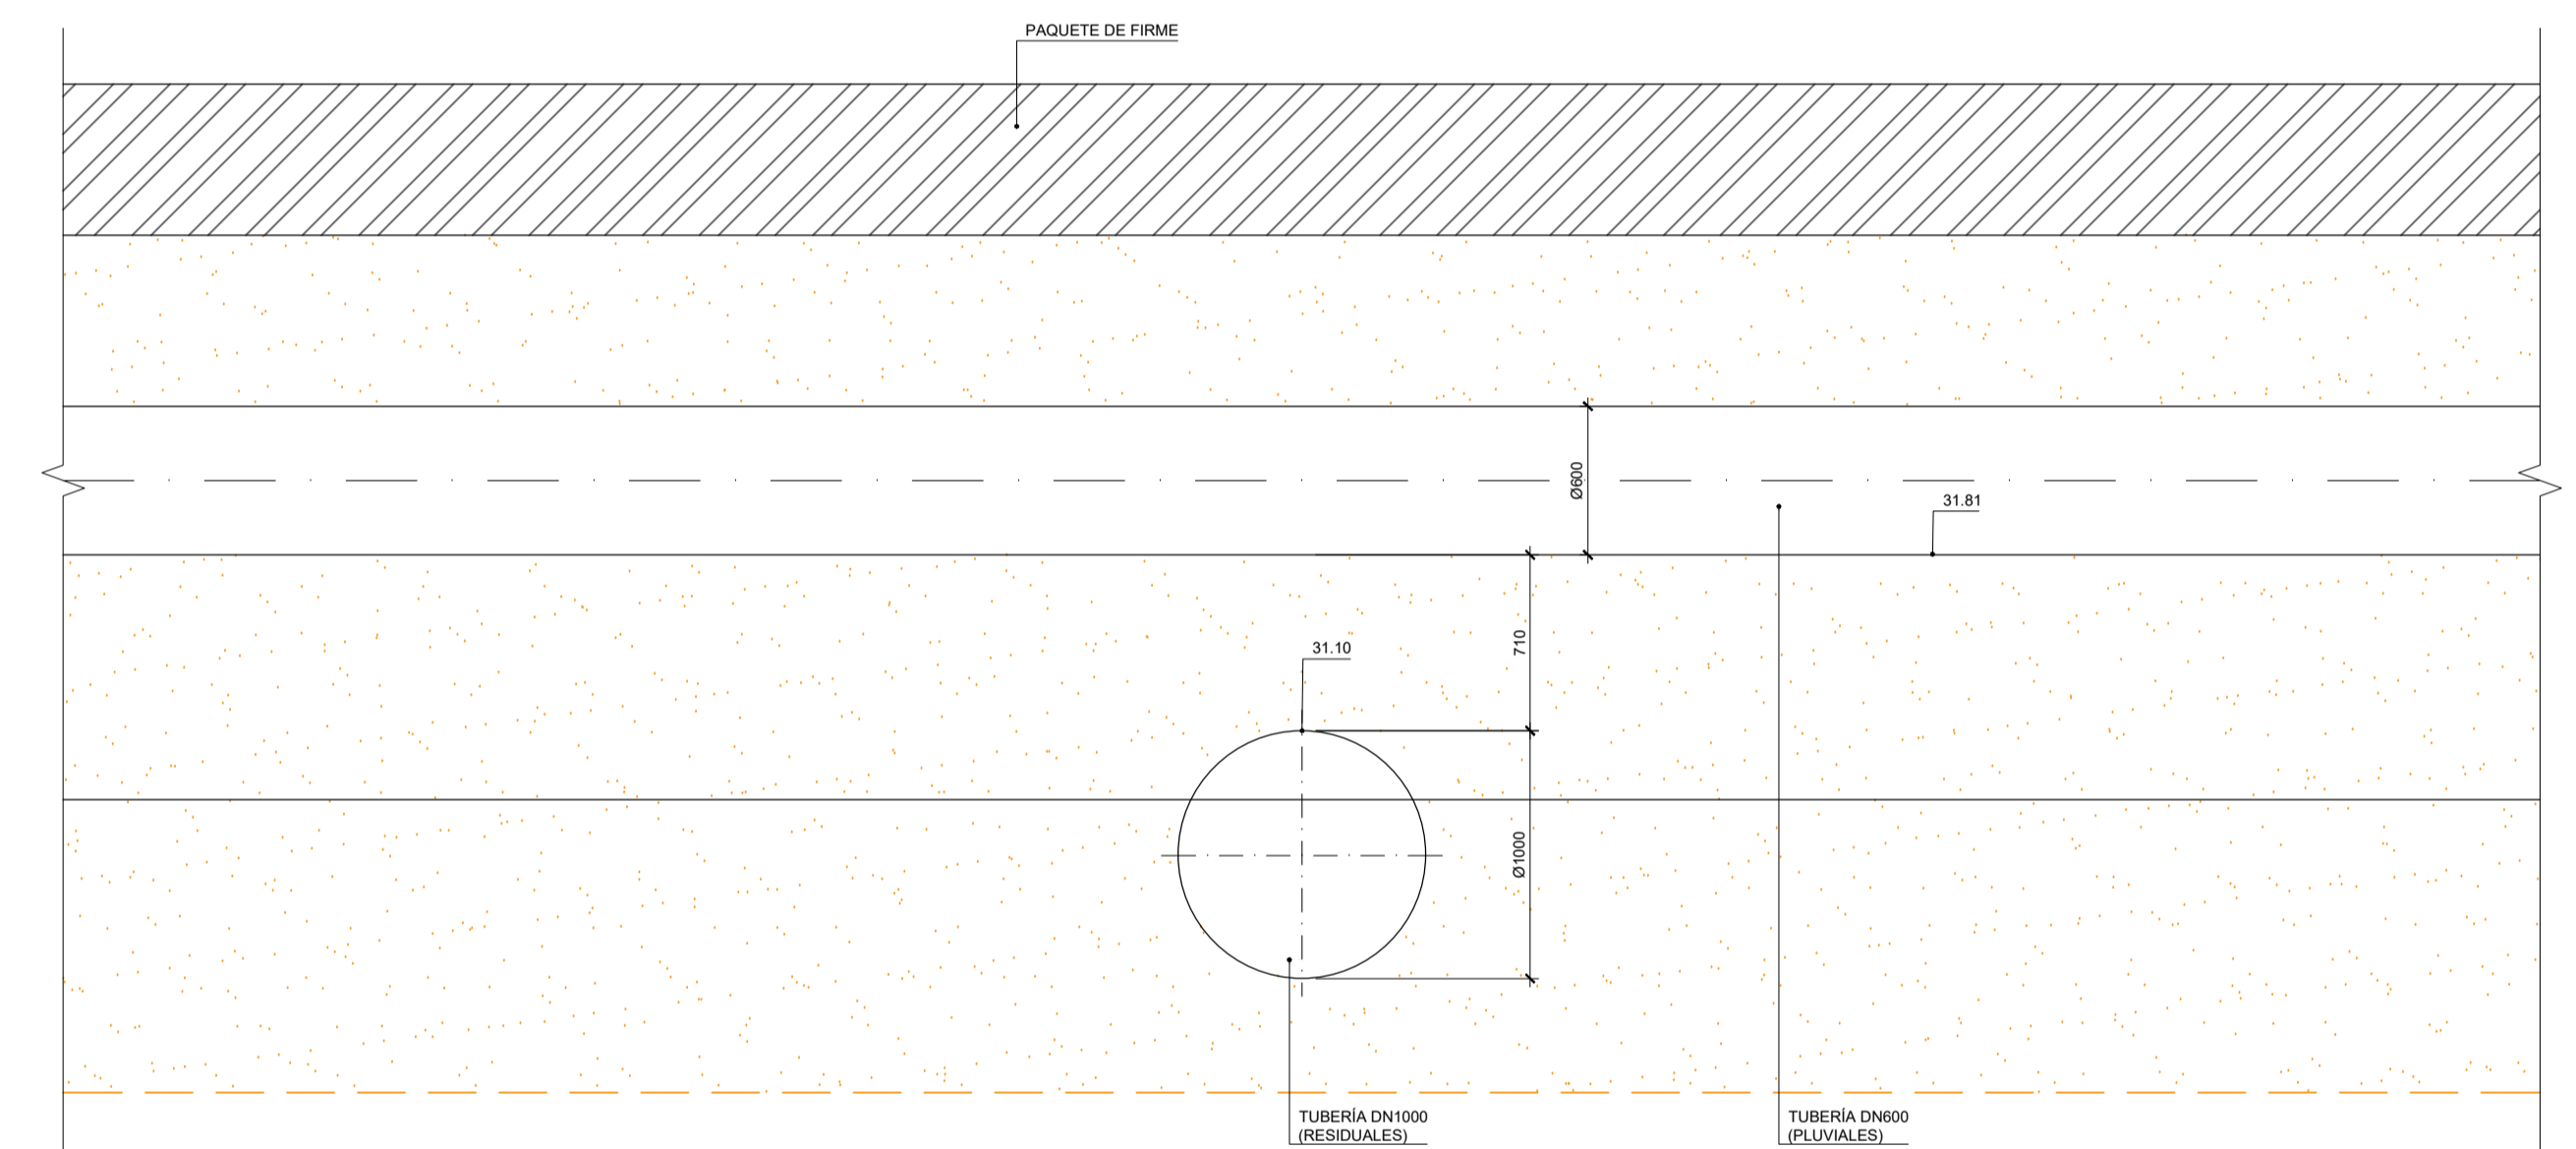


Cruce 5: PLUVIALES PS5_R/PS6 - INTERCEPTOR P107/P108

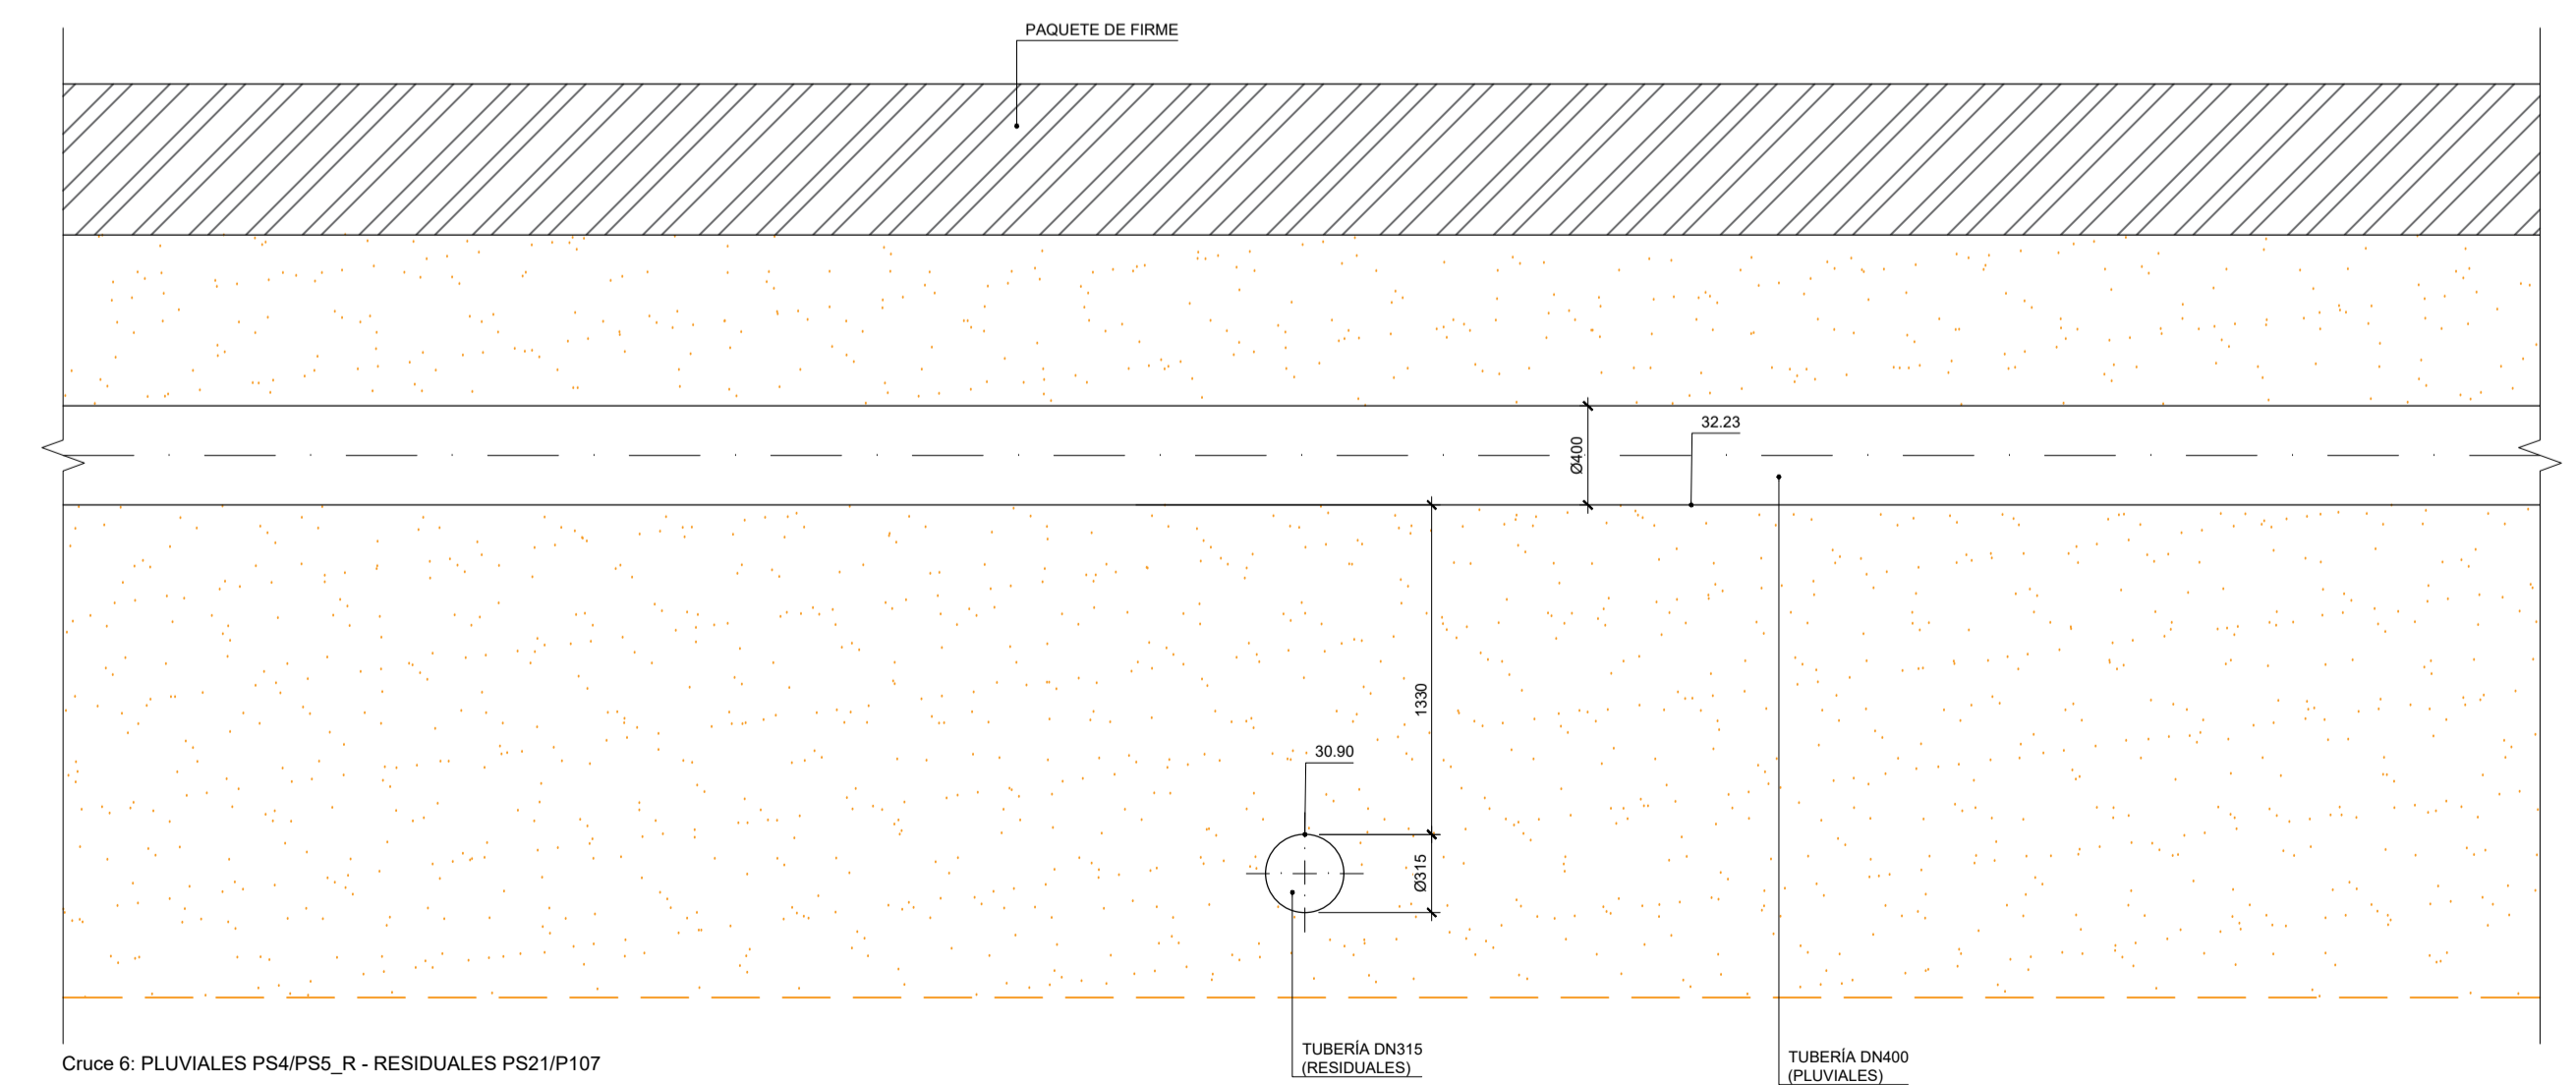

Cruce 6: PLUVIALES PS4/PS5_R - RESIDUALES PS21/P107

DETALLE DE CRUCES
Escala 1:30

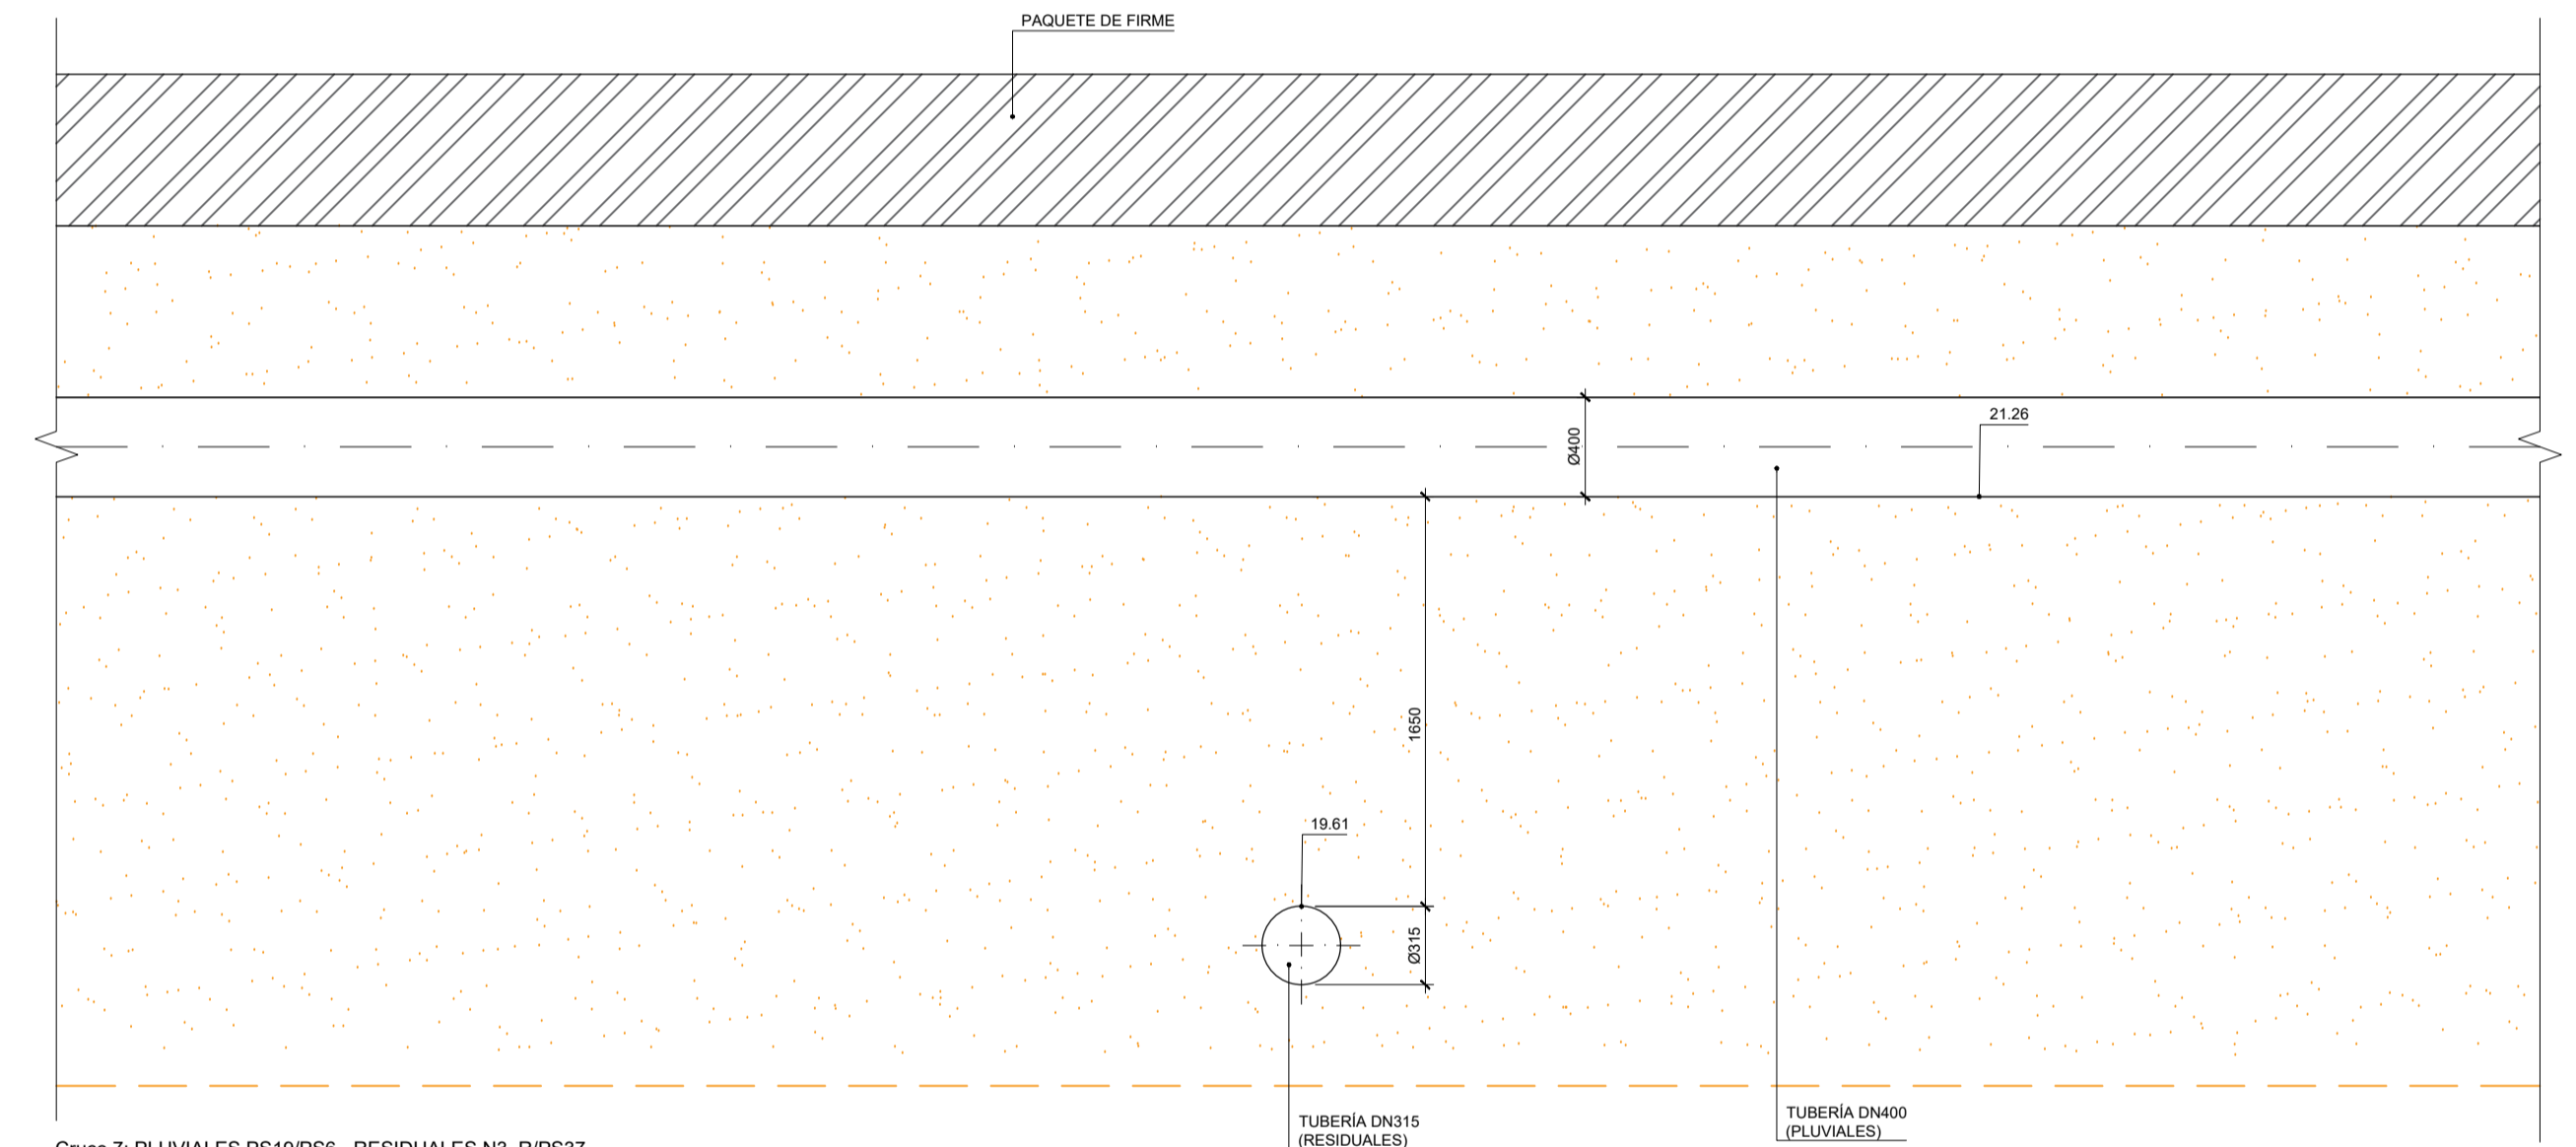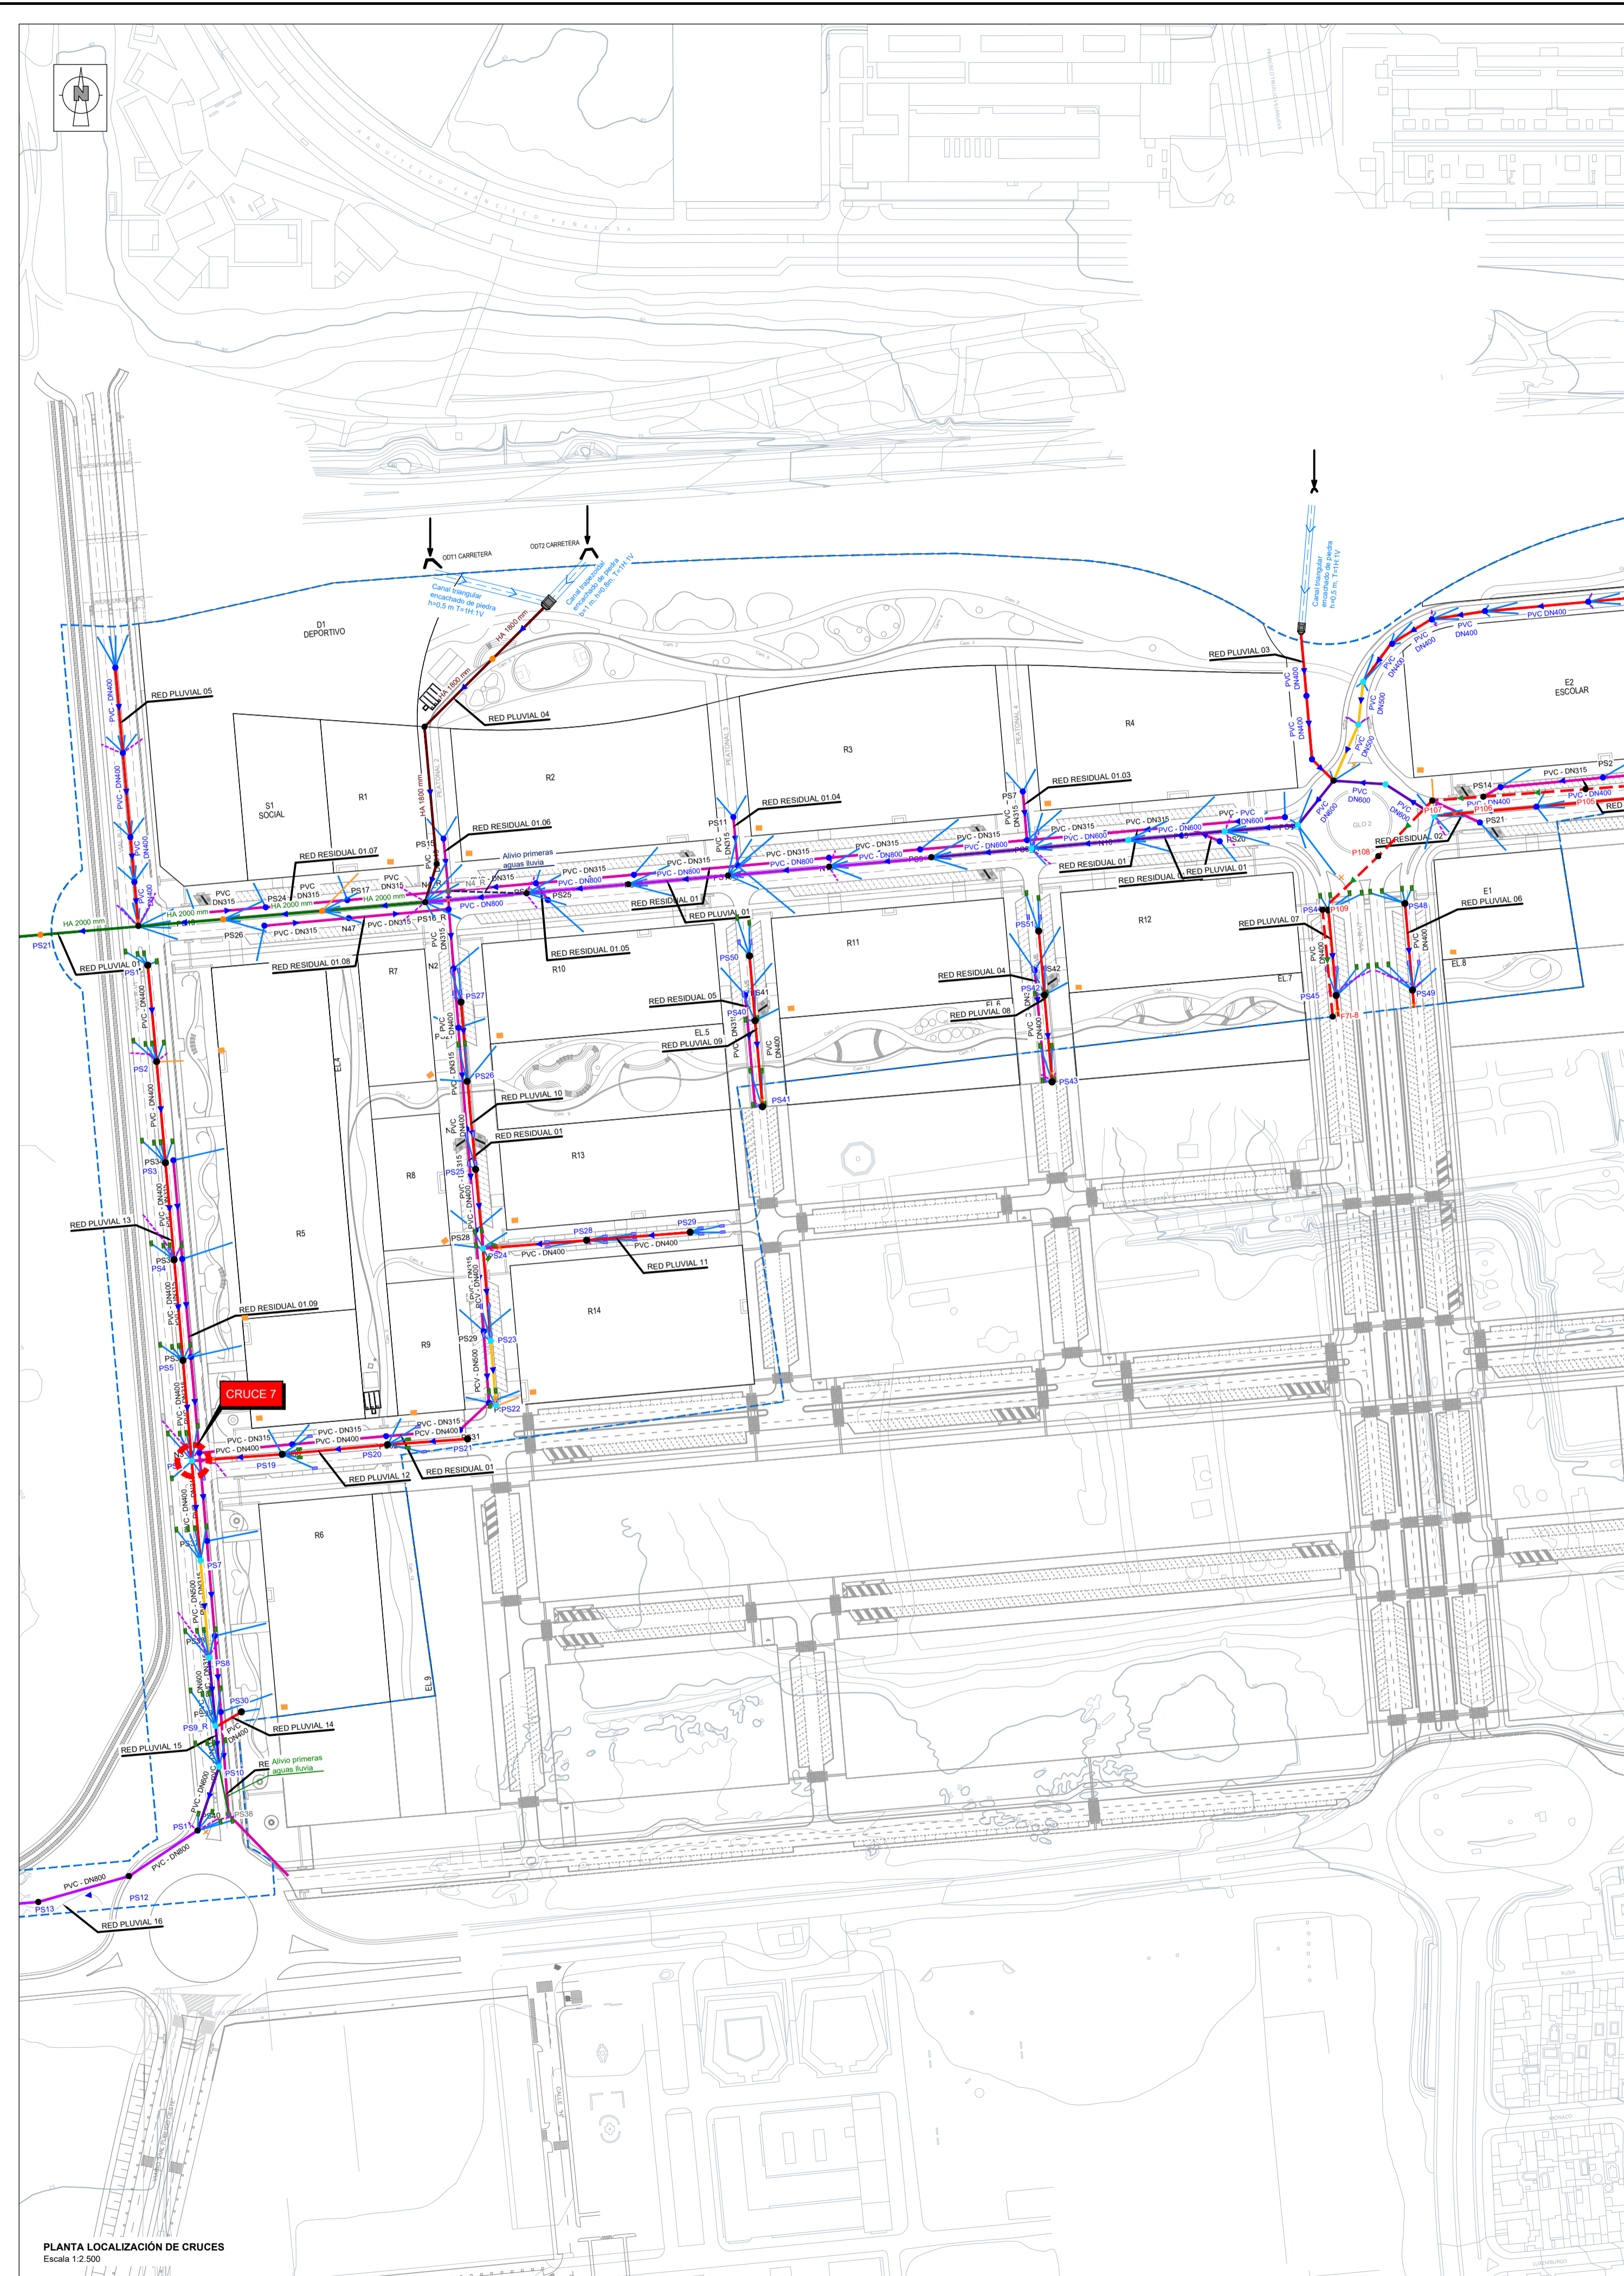

Cruce 7: PLUVIALES PS19/PS6 - RESIDUALES N3_R/PS37

DETALLE DE CRUCES
Escala 1:30