Firmas del Documento

Fecha de la primera Firma 17/11/2010 1:26 pm

Este documento puede incorporar una o mas firmas electrónicas que se han realizado mediante una herramienta del CICCP. Si Vd. desea utilizarla o verificar las firmas, puede obtenerla gratuitamente desde la Web del Colegio de Ingenieros de Caminos, Canales y Puertos http://pki.ciccp.es

Instrucciones de Firma:

- Use el primer campo de firma disponible.
- Pulse en el campo. Elija el certificado que desea usar.
- Inserte su tarjeta en el lector y teclee su PIN
- El proceso puede durar varios minutos en un documento grande. Sea paciente.

Firma

Firmado digitalmente por: NOMBRE ANDRES GARCIA JUAN R. - NIF 14906881Y
Fecha: 17/11/2010
Razón: Soy el autor del documento

Firma

Firmado digitalmente por: VISADO Colegio de Ingenieros de Caminos - NIF Q2867009I
Fecha: 24/11/2010
Razón: VISADO por el Colegio de Ingenieros de Caminos

Firma

Firma

Firma

Firma

Firma

Firma

Firma

COLEGIO DE INGENIEROS DE CAMINOS, CANALES Y PUERTOS. ANDALUCIA
Expediente: 4724
Fecha: SEVILLA 16/11/2010
VISADO

PROYECTO DE URBANIZACION PLAN PARCIAL 1 "LA FLORIDA"

VOLUMEN 1

Nº DE PLANO	TITULO DEL PLANO
0	HOJA TITULO E INDICE
1	EMPLAZAMIENTO
1.1	LEYENDA, SIMBOLOS Y NOTAS DE DEMOLICION
2.1	PLANO DE TOPOGRAFIA. ESTADO ACTUAL
2.2	PLANTA GENERAL DE DEMOLICIONES
2.2.1	PLANTA DE DEMOLICION. ZONA I
2.2.2	PLANTA DE DEMOLICION. ZONA II
2.2.3	PLANTA DE DEMOLICION. ZONA III
2.2.4	PLANTA DE DEMOLICION. ZONA IV
2.2.5	PLANTA DE DEMOLICION. ZONA V
2.2.6	PLANTA DE DEMOLICION. ZONA VI
3	PLANTA DE ORDENACION GENERAL Y TIPOS DE VIALES
4.1.1	PLANTA GENERAL DE VERTICES Y EJES DE VIARIO
4.1.2	PLANTA GENERAL DE REPLANTEO DE PARCELAS DE USO RESIDENCIAL
4.1.3	PLANTA GENERAL DE REPLANTEO DE USO DE JARDINES Y AREAS DE JUEGO
4.1.4	PLANTA GENERAL DE REPLANTEO DE USO COMERCIAL, EDUCATIVO Y S.I.P.S
4.1.5	PLANTA GENERAL DE REPLANTEO DE USO DE SISTEMA GENERAL DE ESPACIOS LIBRES
4.2.1	DEFINICIONES GEOMETRICAS I
4.2.2	DEFINICIONES GEOMETRICAS II
4.2.3	DEFINICIONES GEOMETRICAS III
4.2.4	DEFINICIONES GEOMETRICAS IV
4.2.5	DEFINICIONES GEOMETRICAS V
4.2.6	DEFINICIONES GEOMETRICAS VI
4.2.7	DEFINICIONES GEOMETRICAS VII
4.2.8	DEFINICIONES GEOMETRICAS VIII
4.3.1	PLANTA GENERAL DE LAS RASANTES DE LA ORDENACION
4.4.1	PERFIL LONGITUDINAL EJE V5
4.4.2	PERFIL LONGITUDINAL EJE V12
4.4.3	PERFIL LONGITUDINAL EJE V1
4.4.4	PERFIL LONGITUDINAL EJE V14
4.4.5	PERFIL LONGITUDINAL EJE V16
4.4.6	PERFIL LONGITUDINAL EJE V2
4.4.7	PERFIL LONGITUDINAL EJE V18
4.4.8	PERFIL LONGITUDINAL EJE V20
4.4.9	PERFIL LONGITUDINAL EJE V20.1
4.4.10	PERFIL LONGITUDINAL EJE V20.2
4.4.11	PERFIL LONGITUDINAL EJE V22
4.4.12	PERFIL LONGITUDINAL EJE S2. TRAMO 1
4.4.13	PERFIL LONGITUDINAL EJE S2. TRAMO 2
4.4.14	PERFIL LONGITUDINAL EJE V25
4.4.15	PERFIL LONGITUDINAL EJE V4
4.4.16	PERFIL LONGITUDINAL EJE V27
4.4.17	PERFIL LONGITUDINAL EJE V23
4.4.18	PERFIL LONGITUDINAL EJE C2
4.4.19	PERFIL LONGITUDINAL EJE C1
4.4.20	PERFIL LONGITUDINAL EJE V19
4.4.21	PERFIL LONGITUDINAL EJE V3
4.4.22	PERFIL LONGITUDINAL EJE V15
4.4.23	PERFIL LONGITUDINAL EJE V17
4.4.24	PERFIL LONGITUDINAL EJE V13
4.4.25	PERFIL LONGITUDINAL EJE V11
4.5.1	PERFILES TRANSVERSALES EJE V5
4.5.2	PERFILES TRANSVERSALES EJE V5
4.5.3	PERFILES TRANSVERSALES EJE V12
4.5.4	PERFILES TRANSVERSALES EJE V1
4.5.5	PERFILES TRANSVERSALES EJE V1
4.5.6	PERFILES TRANSVERSALES EJE V14
4.5.7	PERFILES TRANSVERSALES EJE V16
4.5.8	PERFILES TRANSVERSALES EJE V2
4.5.9	PERFILES TRANSVERSALES EJE V2
4.5.10	PERFILES TRANSVERSALES EJE V18
4.5.11	PERFILES TRANSVERSALES EJE V18
4.5.12	PERFILES TRANSVERSALES EJE V20
4.5.13	PERFILES TRANSVERSALES EJES V20.1 Y V20.2
4.5.14	PERFILES TRANSVERSALES EJE V22
4.5.15	PERFILES TRANSVERSALES EJE S2
4.5.16	PERFILES TRANSVERSALES EJE S2
4.5.17	PERFILES TRANSVERSALES EJE S2
4.5.18	PERFILES TRANSVERSALES EJE S2
4.5.19	PERFILES TRANSVERSALES EJE V25
4.5.20	PERFILES TRANSVERSALES EJE V4
4.5.21	PERFILES TRANSVERSALES EJE V27
4.5.22	PERFILES TRANSVERSALES EJE V23
4.5.23	PERFILES TRANSVERSALES EJE C2 Y V17
4.5.24	PERFILES TRANSVERSALES EJE C1
4.5.25	PERFILES TRANSVERSALES EJE V19
4.5.26	PERFILES TRANSVERSALES EJE V3
4.5.27	PERFILES TRANSVERSALES EJE V3
4.5.28	PERFILES TRANSVERSALES EJE V15
4.5.29	PERFILES TRANSVERSALES EJE V13
4.5.30	PERFILES TRANSVERSALES EJE V13
4.5.31	PERFILES TRANSVERSALES EJE V11
4.6	PLANTA GENERAL DE MOVIMIENTO DE TIERRA
4.6.1	PLANTA DE MOVIMIENTO DE TIERRA. ZONA I
4.6.2	PLANTA DE MOVIMIENTO DE TIERRA. ZONA II
4.6.3	PLANTA DE MOVIMIENTO DE TIERRA. ZONA III
4.6.4	PLANTA DE MOVIMIENTO DE TIERRA. ZONA IV
4.6.5	PLANTA DE MOVIMIENTO DE TIERRA. ZONA V
4.6.6	PLANTA DE MOVIMIENTO DE TIERRA. ZONA VI
4.6.7	PLANTA DE MOVIMIENTO DE TIERRA. ZONA VII
4.6.8	PLANTA DE MOVIMIENTO DE TIERRA. ZONA VIII
4.6.9	PLANTA DE MOVIMIENTO DE TIERRA. ZONA IX
4.6.10	PLANTA DE MOVIMIENTO DE TIERRA. ZONA X
4.6.11	PLANTA DE MOVIMIENTO DE TIERRA. ZONA XI
4.6.12	PLANTA DE MOVIMIENTO DE TIERRA. ZONA XII
4.6.13	PLANTA DE MOVIMIENTO DE TIERRA. ZONA XIII
4.6.14	PLANTA DE MOVIMIENTO DE TIERRA. ZONA XIV
4.6.15	PLANTA DE MOVIMIENTO DE TIERRA. ZONA XV
4.6.16	PLANTA DE MOVIMIENTO DE TIERRA. ZONA XVI
4.6.17	PLANTA DE MOVIMIENTO DE TIERRA. ZONA XVII
4.7	PLANTA GENERAL DE PAVIMENTACION
4.7.1	PLANTA DE PAVIMENTACION. ZONA I
4.7.2	PLANTA DE PAVIMENTACION. ZONA II
4.7.3	PLANTA DE PAVIMENTACION. ZONA III
4.7.4	PLANTA DE PAVIMENTACION. ZONA IV
4.7.5	PLANTA DE PAVIMENTACION. ZONA V
4.7.6	PLANTA DE PAVIMENTACION. ZONA VI
4.7.7	PLANTA DE PAVIMENTACION. ZONA VII
4.7.8	PLANTA DE PAVIMENTACION. ZONA VIII
4.7.9	PLANTA DE PAVIMENTACION. ZONA IX
4.7.10	SECCIONES TIPO I
4.7.11	SECCIONES TIPO II
4.7.12	SECCIONES TIPO III
4.7.13	SECCIONES TIPO IV
4.7.14	SECCIONES TIPO V
4.7.15	SECCIONES TIPO VI
4.7.16	SECCIONES TIPO VII
4.7.17	SECCIONES TIPO VIII
4.7.18	SECCIONES TIPO IX
4.7.19	SECCIONES TIPO X
4.7.20	SECCIONES TIPO XI
4.7.21	DETALLES DE PAVIMENTACION I
4.7.22	DETALLES DE PAVIMENTACION II
4.7.23	DETALLES DE PAVIMENTACION III
4.7.24	DETALLES DE PAVIMENTACION IV
4.7.25	DETALLES DE PAVIMENTACION V
4.7.26	DETALLES DE PAVIMENTACION VI
4.8	PLANTA GENERAL DE JARDINERIA
4.8.1	PLANTA DE JARDINERIA. ZONA I
4.8.2	PLANTA DE JARDINERIA. ZONA II
4.8.3	PLANTA DE JARDINERIA. ZONA III
4.8.4	PLANTA DE JARDINERIA. ZONA IV
4.8.5	PLANTA DE JARDINERIA. ZONA V
4.8.6	PLANTA DE JARDINERIA. ZONA VI
4.8.7	PLANTA DE JARDINERIA. ZONA VII
4.8.8	PLANTA DE JARDINERIA. ZONA VIII
4.8.9	PLANTA DE JARDINERIA. ZONA IX
4.8.10	DETALLES TIPOS JARDINERIA
4.9	PLANTA GENERAL DE MOBILIARIO URBANO
4.9.1	PLANTA DE MOBILIARIO URBANO. ZONA I
4.9.2	PLANTA DE MOBILIARIO URBANO. ZONA II
4.9.3	PLANTA DE MOBILIARIO URBANO. ZONA III
4.9.4	PLANTA DE MOBILIARIO URBANO. ZONA IV
4.9.5	PLANTA DE MOBILIARIO URBANO. ZONA V
4.9.6	PLANTA DE MOBILIARIO URBANO. ZONA VI
4.9.7	PLANTA DE MOBILIARIO URBANO. ZONA VII
4.9.8	PLANTA DE MOBILIARIO URBANO. ZONA VIII
4.9.9	PLANTA DE MOBILIARIO URBANO. ZONA IX
4.9.10	DETALLES TIPICOS MOBILIARIO URBANO I.
4.9.11	DETALLES TIPICOS MOBILIARIO URBANO II.



NOTA:

LOS PLANOS EN TAMAÑO A3 ESTAN A MITAD DE ESCALA RESPECTO A LAS INDICADAS EN PLANO.

DENOMINACION DEL TRABAJO:
PROYECTO DE URBANIZACION DEL PLAN PARCIAL 1 "LA FLORIDA"
(Documento para Licitación)
El Puerto de Santa María (Cádiz)

N. DE PLANO:

DENOMINACION DEL PLANO:
HOJA TITULO E INDICE I

NORTE

INGENIERO AUTOR DEL PROYECTO: D. JUAN RICARDO DEL ANDRES
COLEGIADO Nº: 6606
FIRMA:

AUTOR DEL TRABAJO: G&A PROMOTORES S.L.


FECHA: JULIO-2009

ESCALA:

EPSA EMPRESA PUBLICA DE SUELO DE ANDALUCIA
JUNTA DE ANDALUCIA Consejería de Obras Públicas y Transportes. Empresa Pública de Suelo de Andalucía

Sepes EMPRESA PUBLICA EMPRESARIAL DE SUELO

MINISTERIO DE VIVIENDA

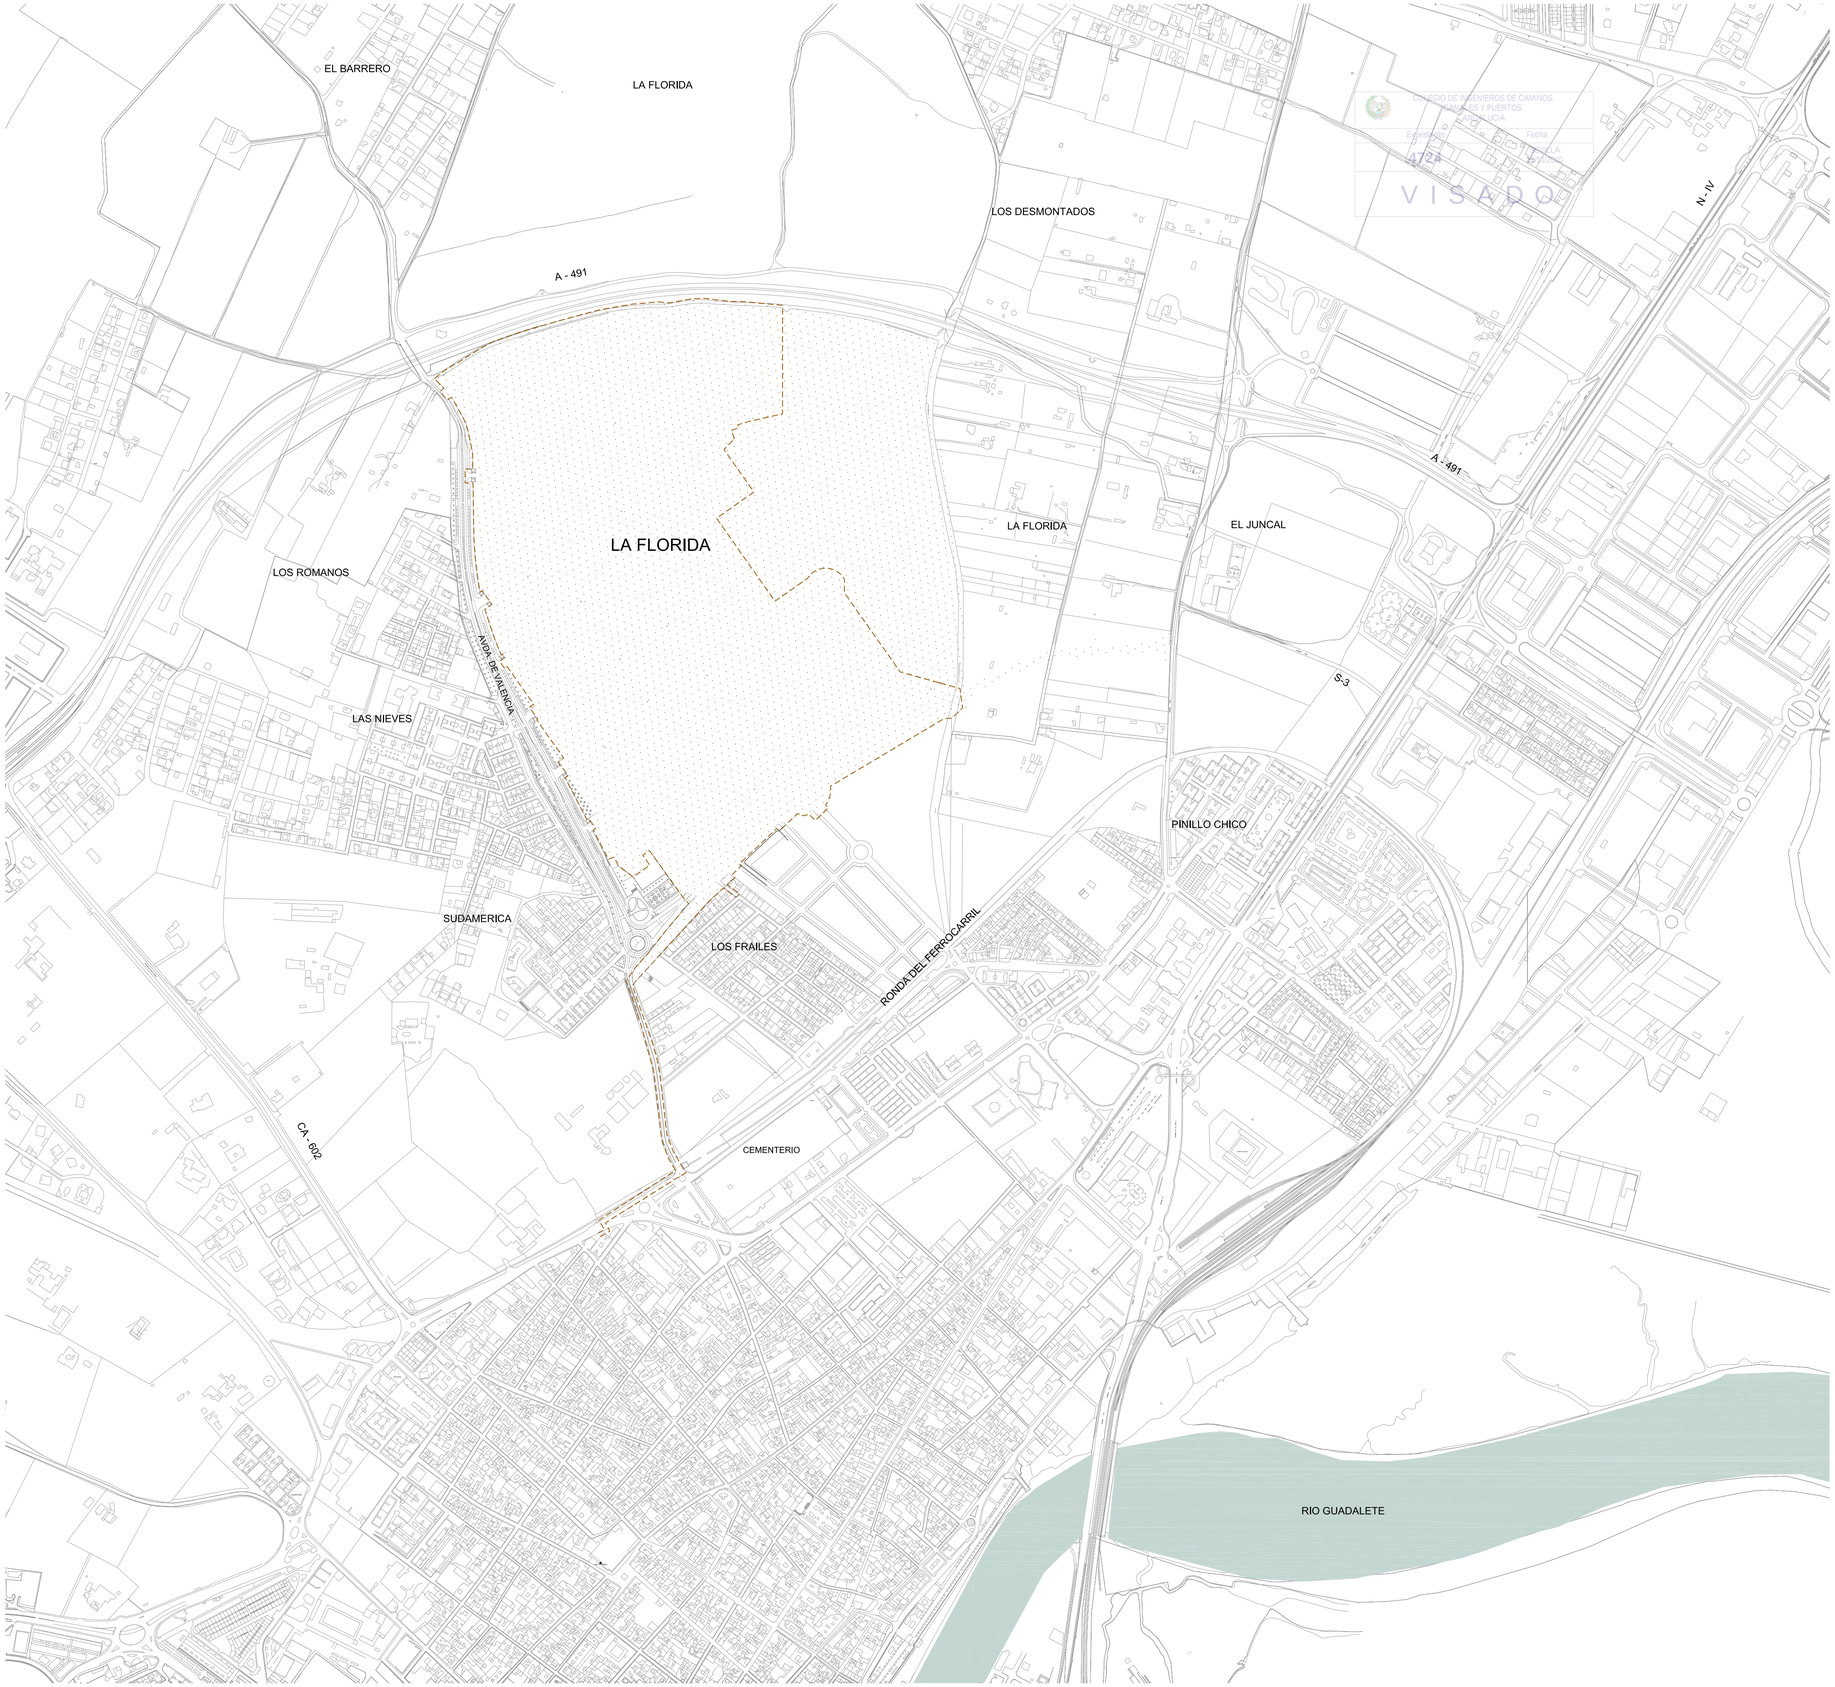

COLEGIO DE INGENIEROS DE CAMINOS, CANALES Y PUERTOS. CATALUNYA
Expediente 4124
Fecha
VISADO

LEYENDA

- AMBITO PAU-NO-2 LA FLORIDA
- AMBITO P.U. P.P.1-LA FLORIDA

EMPLAZAMIENTO

DENOMINACION DEL TRABAJO:
PROYECTO DE URBANIZACION DEL PLAN PARCIAL 1 "LA FLORIDA"
(Documento para Licitación)
El Puerto de Santa María (Cádiz)

N. DE PLANO: 1

DENOMINACION DEL PLANO:
EMPLAZAMIENTO

NORTE

INGENIERO AUTOR DEL PROYECTO: D. JUAN RICARDO DE ANDRES
COLEGIADO Nº: 6606
FIRMA:

AUTOR DEL TRABAJO: G&A PROMOTORES S.L.

FECHA: JULIO-2009

ESCALA: 1/5000

EPSA EMPRESA PUBLICA DE SUELO DE ANDALUCIA
JUNTA DE ANDALUCIA
Consejería de Obras Públicas y Transportes
Agencia Pública de Suelo de Andalucía

Sepes EMPRESA PUBLICA EMPRESARIAL DE SUELO

MINISTERIO DE VIVIENDA

SIMBOLOS

DESBROCE DE TERRENO NATURAL EXISTENTE 30cm. EN VIARIO

ZONA DE ACTUACION EN VIAL EXISTENTE

LINEA ELECTRICA AEREA DE MEDIA TENSION EXISTENTE

SAN — RED DE SANEAMIENTO EXISTENTE

P — P — RED DE PLUVIALES EXISTENTE

CORTE DE SIERRA

VALLA EXISTENTE

ARBOL EXISTENTE

POSTE ELECTRICO METALICO EXISTENTE

TRANSFORMADOR ELECTRICO EXISTENTE

LUMINARIAS CON BACULO EXISTENTES

CAMARA DE TELEFONICA EXISTENTE

D — ARQUETA TIPO D DE TELEFONICA EXISTENTE

POZO EXISTENTE

ARQUETA DE SEMAFORIZACION EXISTENTE

A — ARQUETA ACOMETIDA DE ABASTECIMIENTO EXISTENTE

H — HIDRANTE EXISTENTE

ARQUETA DE ABASTECIMIENTO EXISTENTE

ARQUETAS DE ONO EXISTENTE

PUNTO DE DESCONEXION

A DEMOLER

N° DE FOTO

7 — FOTO

LEYENDA

1. RETIRAR ARBOL EXISTENTE
2. DESMONTAR LUMINARIA CON BACULO INCLUSO PARTE PROPORCIONAL DE ALUMBRADO.
3. POZO EXISTENTE A RECRECER
4. DEMOLER ACERA O PAVIMENTO DE HORMIGON INCLUSO PARTE PROPORCIONAL DE BORDILLO Y RIGOLA
5. DEMOLER PAVIMENTO DE ASFALTO Y BASE DE ZAHORRA INCLUSO PARTE PROPORCIONAL DE BORDILLO Y RIGOLA.
6. DEMOLER IMBORNAL.
7. RETIRAR VALLA METALICA
8. DEMOLER MURO DE BLOQUES DE HORMIGON
9. DESMONTAR LUMINARIA CON BACULO Y CABLEADO ASOCIADO
10. DEMOLER BARRANCA DE PEATON DE ADOQUIN ASI COMO BORDILLOS ASOCIADOS
11. DEMOLER ARQUETA ELECTRICA
12. DEMOLER ARQUETA DE TELEFONICA TIPO "D"
13. DEMOLER ARQUETA DE SEMAFORIZACION
14. ARQUETA EXISTENTE A RECRECER
15. DEMOLICION DE ASFALTO O ACERADO PARA CONSTRUCCION DE ZANJA PARA TUBERIA DE AGUA RESIDUAL.
16. DEMOLICION DE ACERADO PARA CONSTRUCCION DE NUEVA CAMARA DE ROTURA

COLEGIO DE INGENIEROS DE CAMINOS, CANALES Y PUERTOS. ANDALUCIA
Expediente: 4724
Fecha: SEVILLA 16/11/2010
V I S A D O

NOTAS

1.– LOS PLANOS MUESTRAN LA SITUACION APROXIMADA DE LAS LINEAS DE SERVICIOS DE ACUERDO CON LA INFORMACION DISPONIBLE Y NO TRATAN DE MOSTRAR LAS CONDICIONES COMPLETAS Y PRECISAS. EL CONTRATISTA DEBERA VERIFICAR EN OBRA LA SITUACION EXACTA, EN TODO LO POSIBLE, DE TODAS LAS LINEAS DE SERVICIOS EXISTENTES DENTRO DEL AREA DE LA OBRA, ANTES DE DAR COMIENZO A LOS TRABAJOS DE EXCAVACION.

2.– EL CONTRATISTA DEBERA RETIRAR TODOS LOS ELEMENTOS QUE ESTEN DENTRO DEL AREA AFECTADA POR LA NUEVA URBANIZACION, Y LOS QUE SEAN NECESARIOS PARA LA EJECUCION DE LA NUEVA CONSTRUCCION.
LAS DEMOLICIONES INDICADAS EN LOS PLANOS 2.2.1, 2.2.2, 2.2.3, 2.2.4 Y 2.2.5 SON LAS PARTIDAS MAS SIGNIFICATIVAS. EL CONTRATISTA DEMOLERA TAMBIEN TODAS LAS DEMAS PARTIDAS INCIDENTALES QUE INTERFIERAN CON LAS NUEVAS CONSTRUCCIONES. ESTAS PARTIDAS INCIDENTALES SE RECOGEN EN UNA PARTIDA PRESUPUESTARIA GLOBAL UNICA.
EL CONTRATISTA VISITARA EL LUGAR DE LA OBRA ANTES DE OFERTAR Y COMPROBARA QUE LA PARTIDA PRESUPUESTARIA ES SUFICIENTE PARA EL CONJUNTO DE DEMOLICION NECESARIO. NO SE ADMITIRAN MODIFICACIONES POR DEMOLICIONES DESPUES DE ADJUDICAR EL CONTRATO.

3.– REALIZAR UN CORTE DE SIERRA EN TODOS LOS PAVIMENTOS DEMOLIDOS PARCIALMENTE. REALIZAR EL CORTE DE SIERRA EN LA POSICION REQUERIDA PARA CONECTAR NUEVA URBANIZACION CON EXISTENTE

4.– EL CONTRATISTA DEBERA RECRECER TODOS LOS POZOS, ARQUETAS E IMBORNALES QUE SEAN NECESARIOS, HASTA LLEGAR A LAS COTAS REQUERIDAS CON LAS NUEVAS RASANTES.

5.– IGUALAR LA COTA DE PAVIMENTOS NUEVOS, ENRASADOS CON LOS EXISTENTES ADYACENTES, SALVO QUE SE INDIQUE OTRA COSA

6.– EL CONTRATISTA SERA RESPONSABLE DE PROVEER VALLAS TEMPORALES Y DE QUE ESAS ZONAS SEAN SEGURAS

7.– LA ZONA DELIMITADA EN LOS PLANOS 2.2.1 Y 2.2.2 COMO "LIMITE DE CAUTELA ARQUEOLOGICA", ESTABLECE LA SUPERFICIE QUE DEBE SER SONDEADA PREVIAMENTE A LA EJECUCION DE CUALQUIER MOVIMIENTO DE TIERRA PARA RECONOCER EL ALCANCE DEL YACIMIENTO.

DENOMINACION DEL TRABAJO:
PROYECTO DE URBANIZACION DEL PLAN PARCIAL 1 "LA FLORIDA"
(Documento para Licitación)
El Puerto de Santa María (Cádiz)

N. DE PLANO: 1.1

DENOMINACION DEL PLANO:
LEYENDA, SIMBOLOS Y NOTAS DE DEMOLICION

NORTE

INGENIERO AUTOR DEL PROYECTO: D. JUAN RICARDO DE ANDRES
COLEGIADO Nº: 6606
FIRMA:

AUTOR DEL TRABAJO: G&A PROMOTORES S.L.

FECHA: JULIO-2009

ESCALA: SIN ESCALA

EPSA EMPRESA PUBLICA DE SUELO DE ANDALUCIA
JUNTA DE ANDALUCIA Consejería de Obras Públicas y Transportes. Empresa Pública de Suelo de Andalucía

Sepes EMPRESA PUBLICA EMPRESARIAL DE SUELO

MINISTERIO DE VIVIENDA



PLANO DE TOPOGRAFIA. ESTADO ACTUAL

ESCALA 1 : 3000

ESCALAS GRAFICAS

1 : 3000 — 0 — 50 — 100 — 150 — 200 — 250 — 300m.

NOTAS:

1.- VER NOTAS Y LEYENDA EN PLANO 1.1

COLEGIO DE INGENIEROS DE CAMINOS CANALES Y PUERTOS ANDALUCIA
Expediente 4724
VISADO

DENOMINACION DEL TRABAJO:
PROYECTO DE URBANIZACION DEL PLAN PARCIAL 1 "LA FLORIDA"
(Documento para Licitación)
El Puerto de Santa María (Cádiz)

N. DE PLANO: 2.1

DENOMINACION DEL PLANO:
PLANO DE TOPOGRAFIA
ESTADO ACTUAL

NORTE

INGENIERO AUTOR DEL PROYECTO: D. JUAN RICARDO DE ANDRES
COLEGIADO Nº: 6606
FIRMA:

AUTOR DEL TRABAJO: G&A PROMOTORES S.L.

FECHA: JULIO-2009

ESCALA: 1/3000

EPSA EMPRESA PUBLICA DE SUELO DE ANDALUCIA
JUNTA DE ANDALUCIA Consejería de Obras Públicas y Transportes. Empresa Pública de Suelo de Andalucía

Sepes EMPRESA PUBLICA EMPRESARIAL DE SUELO

MINISTERIO DE VIVIENDA

ESCALAS GRAFICAS

1 : 3000 — 0 50 100 150 200 250 300m.

COLEGIO DE INGENIEROS DE CAMINOS CANALES Y PUERTOS ANDALUCIA
Expediente 4724
Fecha 16/10/2009
V I S A D O

NOTAS:

1.– LA POSICION DE LAS TUBERIAS EXISTENTES DE RESIDUALES Y DE PLUVIALES SE HA OBTENIDO DE INFORMACION FACILITADA POR APEMSA. EL CONTRATISTA COMPROBARA LA POSICION DE LAS MISMAS MEDIANTE CATAS EN EL TERRENO. NO COMENZARA LA INSTALACION DE NINGUNA DE LAS TUBERIAS HASTA QUE HAYA CONFIRMADO LA TRAZA DE LAS TUBERIAS A LA QUE SE CONECTAN LAS NUEVAS REDES Y EJECUTARA LAS DEMOLICIONES MINIMAS IMPRESCINDIBLES. MANTENDRA EL TRAFICO DE LA AVENIDA EN TODO MOMENTO Y REPONDRA EL RELLENO DE LAS ZANJAS Y PAVIMENTOS SIMILARES AL EXISTENTE COMO PARTE DE ESTE TRABAJO.

2.– VER NOTAS Y LEYENDA EN PLANO 1.1

ZONA I
VER PLANO 2.2.1

ZONA II
VER PLANO 2.2.2

ZONA III
VER PLANO 2.2.3

ZONA IV
VER PLANO 2.2.4

ZONA V
VER PLANO 2.2.5

AUTOVIA

LIMITE DE EDIFICACION

LIMITE DE CAUTELA ARQUEOLOGICA

AMBITO DE PLANEAMIENTO

AVD. DE VALENCIA

AVD. DE TRAFALGAR

POSICION DE NUEVA TUBERIA DE PLUVIALES. VER NOTA 1 EN ESTE PLANO.

BARRIADA DE LAS NIEVES

BARRIADA PINILLO CHICO

BARRIADA SUDAMERICA

BARRIADA DE LOS FRAILES

CEMENTERIO

CORTE DE SIERRA POSICION APROX.




FOTO 1

POSICION DE NUEVA TUBERIA DE IMPULSION DE RESIDUALES. VER NOTA 1 EN ESTE PLANO

PLANTA GENERAL DE DEMOLICION

ESCALA 1 : 3000

DENOMINACION DEL TRABAJO: PROYECTO DE URBANIZACION DEL PLAN PARCIAL 1 "LA FLORIDA" (Documento para Licitación) El Puerto de Santa María (Cádiz)		N. DE PLANO 2.2	EPSA EMPRESA PUBLICA DE SUELO DE ANDALUCIA
DENOMINACION DEL PLANO: PLANTA GENERAL DE DEMOLICIONES		NORTE	JUNTA DE ANDALUCIA Consejería de Obras Públicas y Transportes Agencia Pública de Suelo de Andalucía
INGENIERO AUTOR DEL PROYECTO: D. JUAN RICARDO DE ANDRES	AUTOR DEL TRABAJO: G&A PROMOTORES S.L.	FECHA: JULIO–2009	Sepes EMPRESA PUBLICA EMPRESARIAL DE SUELO
COLEGIADO Nº: 6606 FIRMA:		ESCALA: 1/3000	MINISTERIO DE VIVIENDA

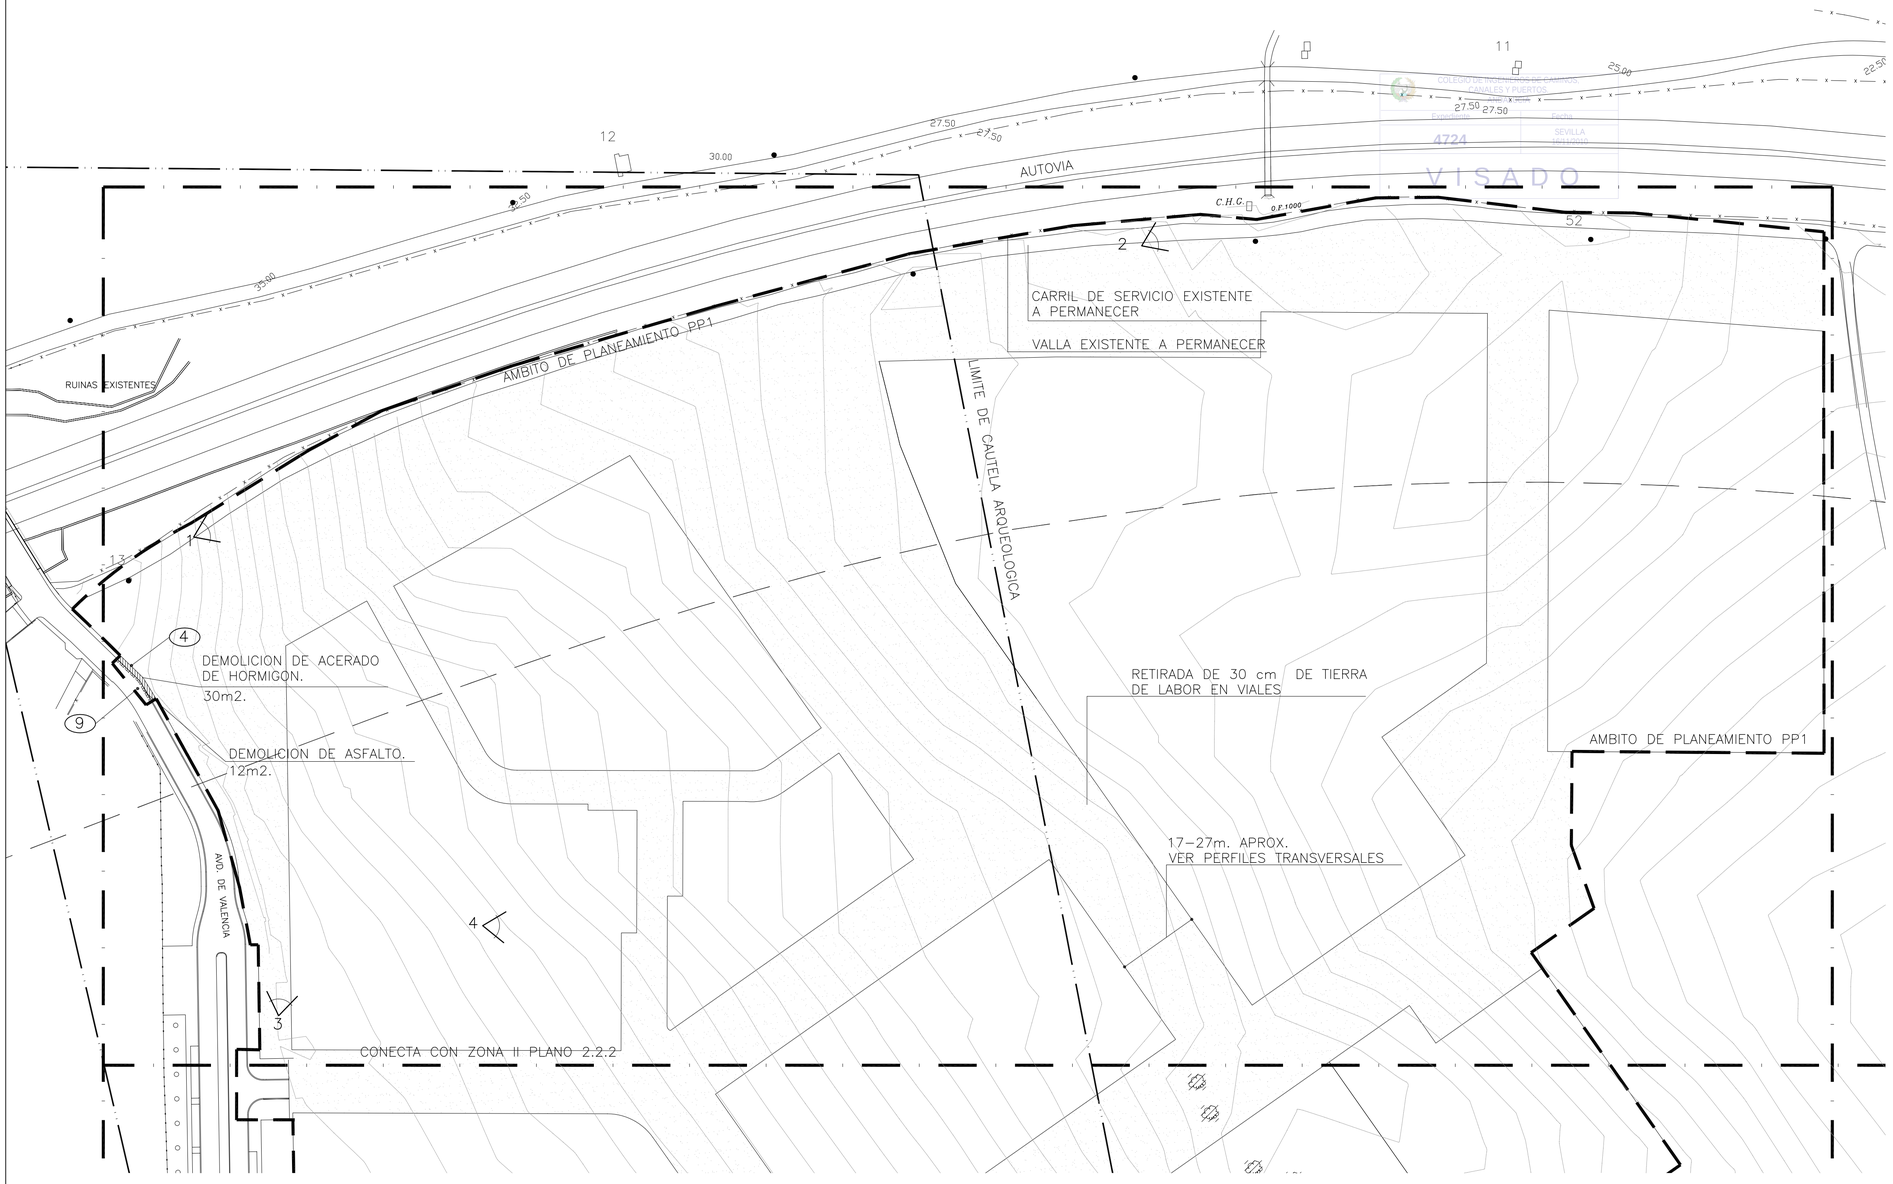


DEMOLICION ZONA I

ESCALA 1 : 1000

ESCALAS GRAFICAS

1 : 1000 — 0 10 50 100 m.

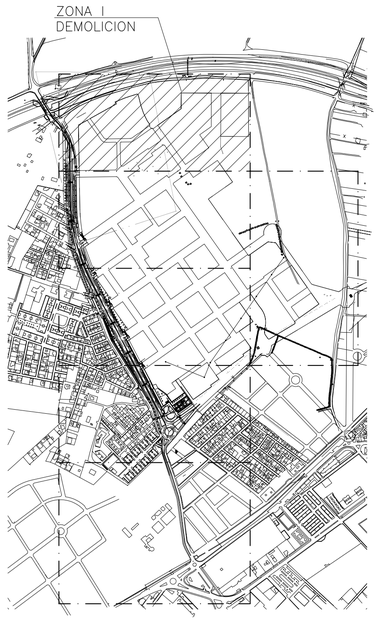

PLANTA DE REFERENCIA

SIN ESCALA

NOTAS:

1.– VER NOTAS Y LEYENDA EN PLANO 1.1

2.– LA DEMOLICION INCLUYE EL DESBROCE DE 30cm. DE TIERRA DE LABOR EN VIALES (VER SUPERFICIE EN PERFILES TRANSVERSALES), 30m2 DE ACERADO DE HORMIGON, 12m2 DE ASFALTO ASI COMO LOS BORDILLOS Y RIGOLAS ASOCIADOS A ESTOS Y RETIRADA DE LUMINARIA CON BACULO CON SU RESPECTIVA ARQUETA.

CARRIL DE SERVICIO EXISTENTE A PERMANECER



FOTO 1

CARRIL DE SERVICIO EXISTENTE A PERMANECER



FOTO 2

AVD. DE VALENCIA

FAROLA A DESMONTAR



FOTO 3



FOTO 4

DENOMINACION DEL TRABAJO:
PROYECTO DE URBANIZACION DEL PLAN PARCIAL 1 "LA FLORIDA"
(Documento para Licitación)
El Puerto de Santa María (Cádiz)

N. DE PLANO: 2.2.1

DENOMINACION DEL PLANO:
PLANTA DE DEMOLICION. ZONA I

NORTE

INGENIERO AUTOR DEL PROYECTO: D. JUAN RICARDO DE ANDRES
COLEGIADO Nº: 6606
FIRMA:


AUTOR DEL TRABAJO: G&A PROMOTORES S.L.

FECHA: JULIO-2009
ESCALA: 1/1000

EPSA EMPRESA PUBLICA DE SUELO DE ANDALUCIA
JUNTA DE ANDALUCIA
Consejería de Obras Públicas y Transportes
Empresa Pública de Suelo de Andalucía

Sepes EMPRESA PUBLICA EMPRESARIAL DE SUELO

MINISTERIO DE VIVIENDA

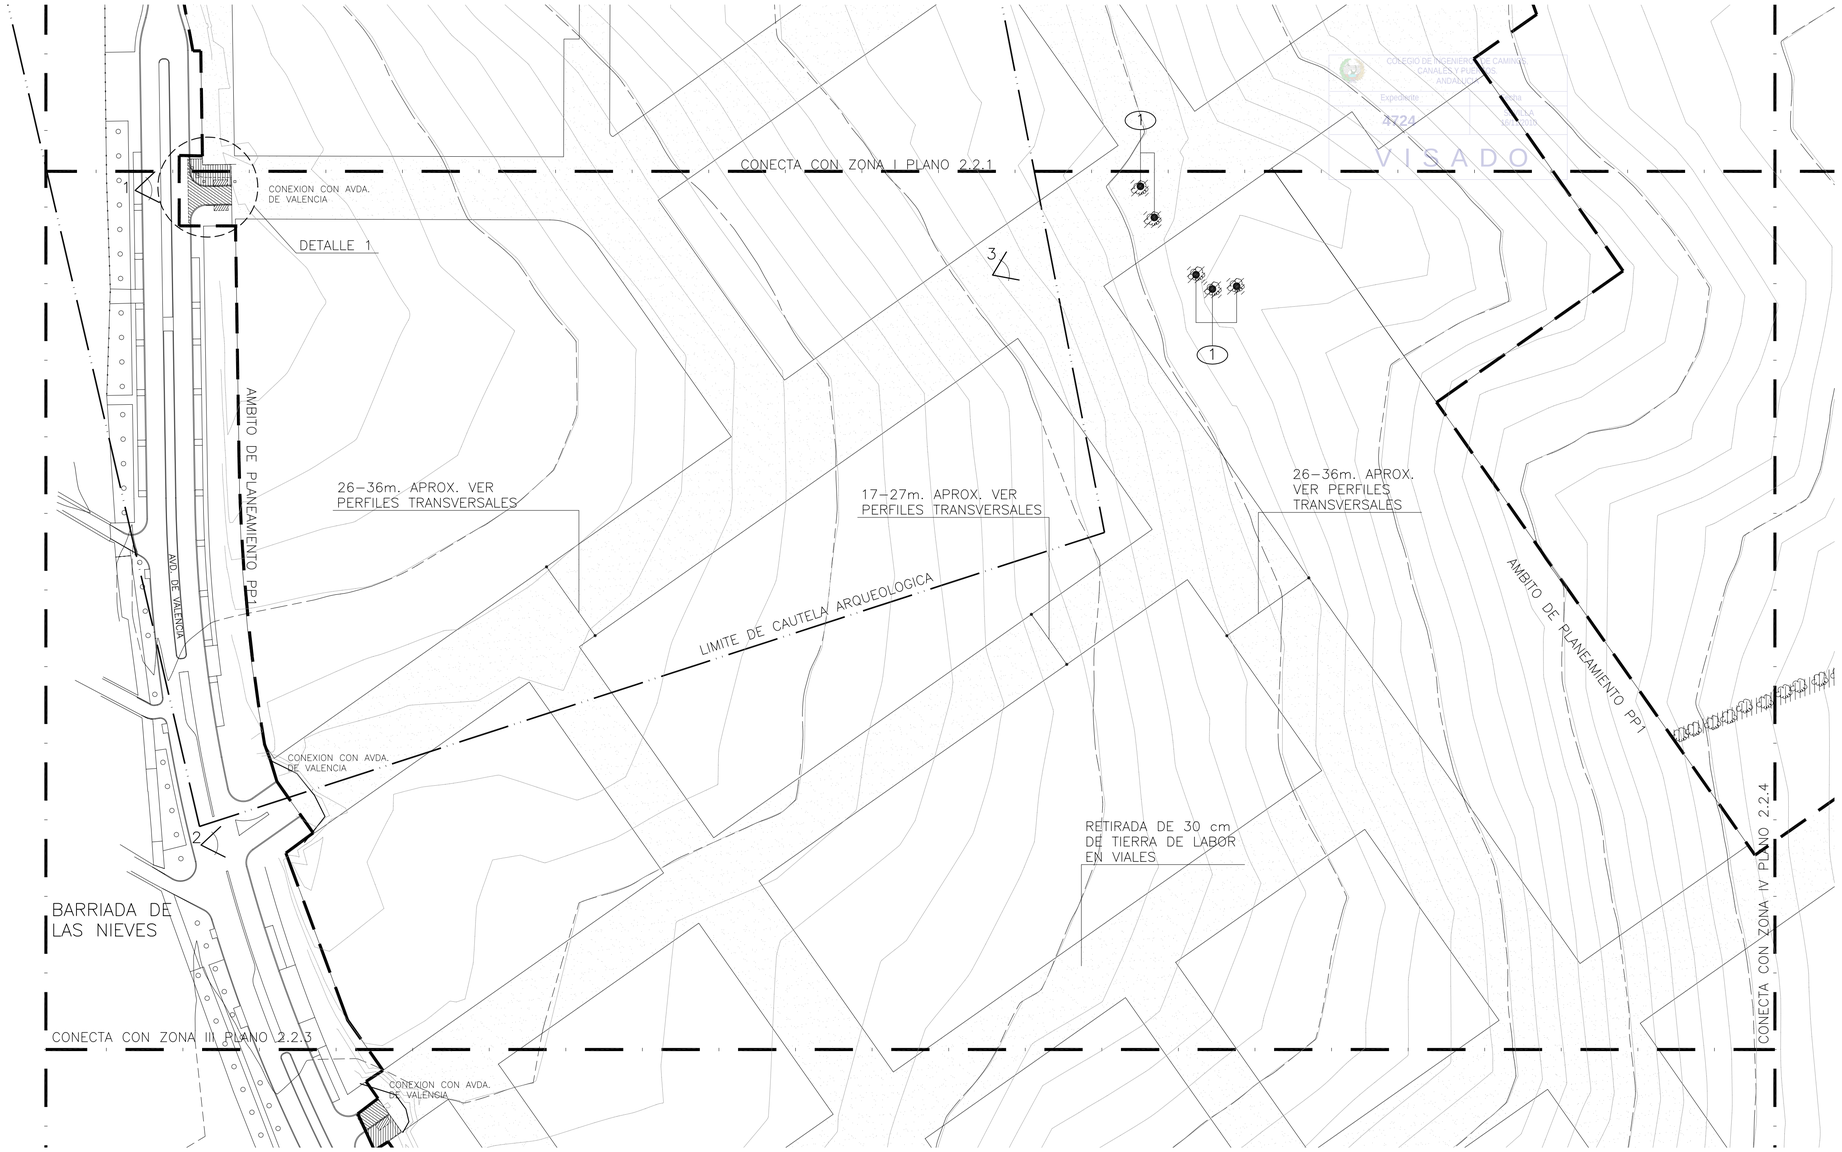


DEMOLICION ZONA II

ESCALA 1 : 1000

ESCALAS GRAFICAS

1 : 1000 — 0 10 50 100 m.

1 : 250 — 0 5 10 m 20 m. 25 m.

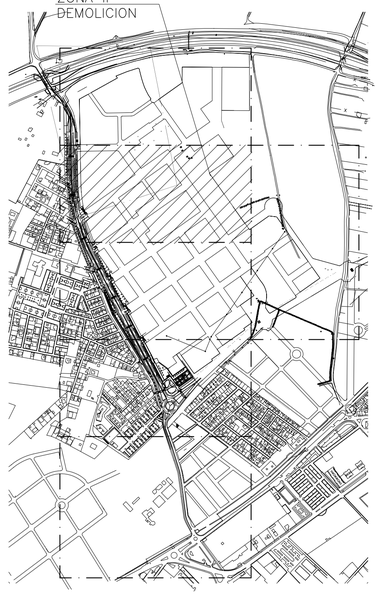

PLANTA DE REFERENCIA


SIN ESCALA

NOTAS:

1.- VER NOTAS Y LEYENDA EN PLANO 1.1

2.- LA DEMOLICION INCLUYE LA RETIRADA DE 12 ARBOLES (VER PORTES EN FOTO 3), EL DESBROCE DE 30cm. DE TIERRA DE LABOR EN VIALES (VER SUPERFICIE EN PERFILES TRANSVERSALES), 105m2 DE ACERADO DE HORMIGON, 105m2 DE ASFALTO ASI COMO LOS BORDILLOS Y RIGOLAS ASOCIADOS A ESTOS, 20m2 DE ADOQUIN EN RAMPAS, 1 ARQUETA DE TELEFONICA TIPO "D", UNA ARQUETA ELECTRICA Y 2 ARQUETAS DE SEÑALIZACION.

3.- EL CONTRATISTA COORDINARA CON LA COMPAÑIA TELEFONICA LA DEMOLICION DE LA ARQUETA ASI COMO LAS CANALIZACIONES ASOCIADAS A ESTA

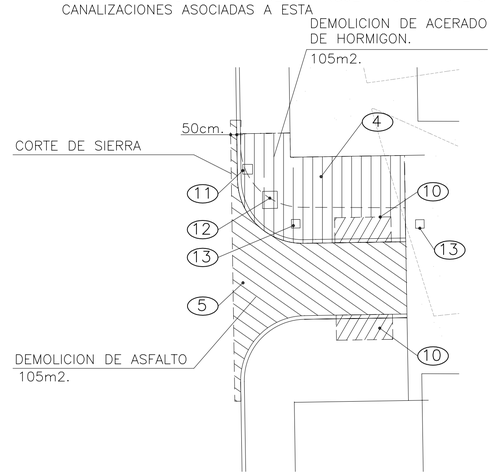

DETALLE 1

ESCALA 1 : 250



FOTO 1



FOTO 2



FOTO 3

DENOMINACION DEL TRABAJO:
PROYECTO DE URBANIZACION DEL PLAN PARCIAL 1 "LA FLORIDA"
(Documento para Licitación)
El Puerto de Santa María (Cádiz)

N. DE PLANO: 2.2.2

DENOMINACION DEL PLANO:
PLANTA DE DEMOLICION. ZONA II

NORTE

INGENIERO AUTOR DEL PROYECTO: D. JUAN RICARDO DEL ANDRES
COLEGIADO Nº. 6606
FIRMA:

AUTOR DEL TRABAJO: G&A PROMOTORES S.L


FECHA: JULIO-2009

ESCALA: 1/1000

EPSA EMPRESA PUBLICA DE SUELO DE ANDALUCIA
Consejería de Obras Públicas y Transportes
Empresa Pública de Suelo de Andalucía

Sepes EMPRESA PUBLICA EMPRESARIAL DE SUELO

MINISTERIO DE VIVIENDA

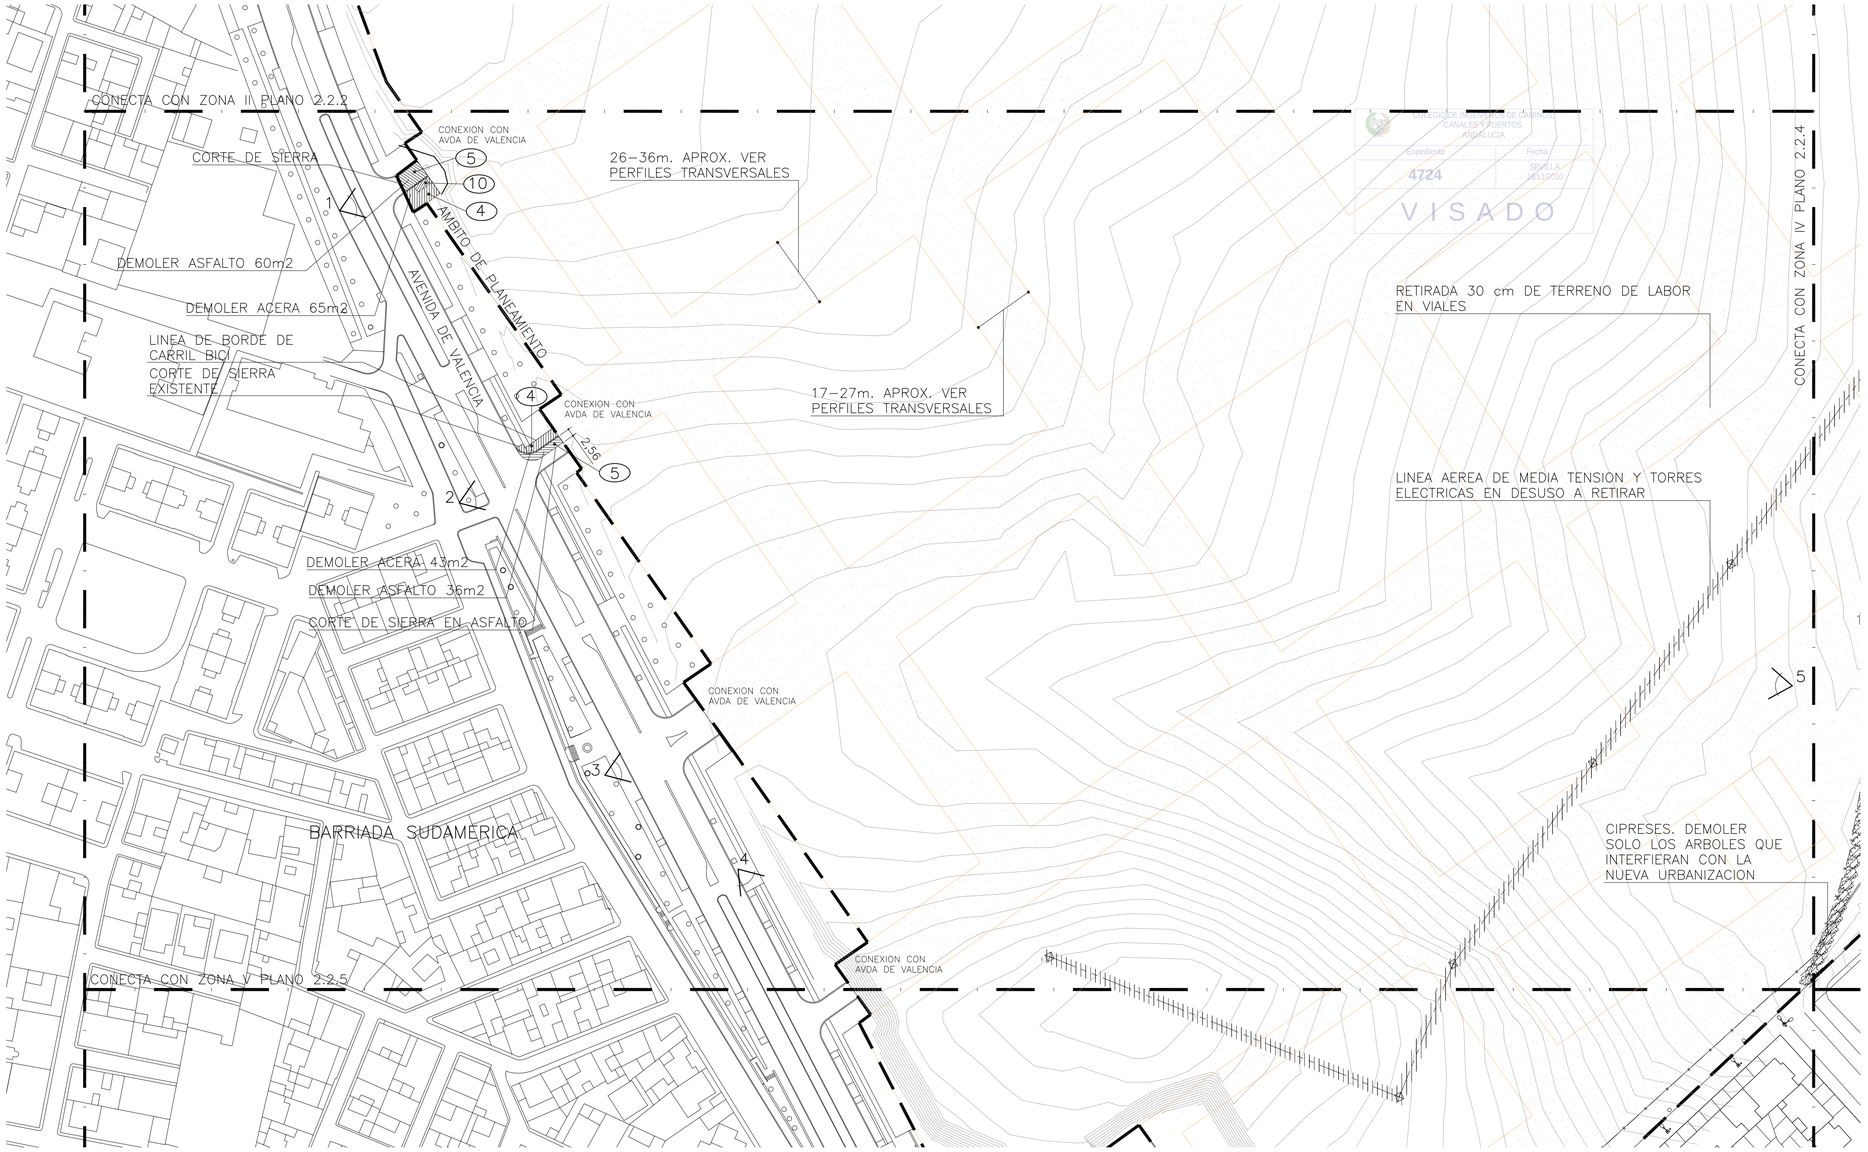


DEMOLICION ZONA III

ESCALA 1 : 1000

ESCALAS GRAFICAS

1 : 1000 — 0 10 50 100 m.

ZONA III
DEMOLICION

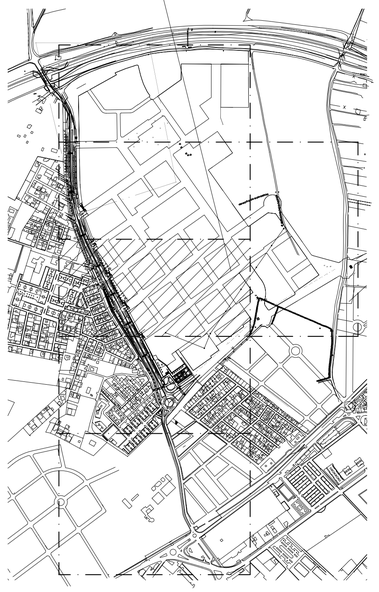

PLANTA DE REFERENCIA

SIN ESCALA


NOTAS:

1.– VER NOTAS Y LEYENDA EN PLANO 1.1

2.– LA DEMOLICION INCLUYE EL DESBROCE DE 30cm. DE TIERRA DE LABOR EN VIALES (VER SUPERFICIE EN PERFILES TRANSVERSALES), LA RETIRADA DE 4 TORRETAS ELECTRICAS Y 265ml DE LINEA AEREA DE MEDIA TENSION POR LINEA.

3.– EL CONTRATISTA COORDINARA CON LA COMPAÑIA ELECTRICA LA DEMOLICION Y RETIRADA DE LOS ELEMENTOS DE LA LINEA AEREA DE MEDIA TENSION.

TORRETAS ELECTRICA A RETIRAR

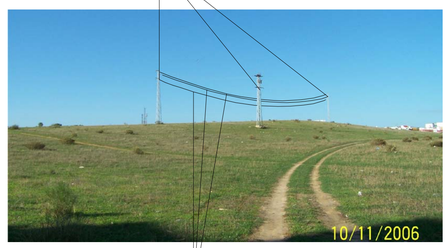

LINEAS ELECTRICAS DE MEDIA TENSION A RETIRAR

FOTO 5

SEÑAL VERTICAL A RECOLOCAR



CORTE DE SIERRA

FOTO 1



FOTO 2



FOTO 3



FOTO 4

DENOMINACION DEL TRABAJO:
PROYECTO DE URBANIZACION DEL PLAN PARCIAL 1 "LA FLORIDA"
(Documento para Licitación)
El Puerto de Santa María (Cádiz)

N. DE PLANO: 2.2.3

DENOMINACION DEL PLANO:
PLANTA DE DEMOLICION. ZONA III

NORTE

INGENIERO AUTOR DEL PROYECTO: D. JUAN RICARDO DE ANDRES
COLEGIADO Nº: 6606 FIRMA:

AUTOR DEL TRABAJO: G&A PROMOTORES S.L.

FECHA: JULIO-2009
ESCALA: 1/1000

EPSA EMPRESA PUBLICA DE SUELO DE ANDALUCIA
JUNTA DE ANDALUCIA Consejería de Obras Públicas y Transportes. Empresa Pública de Suelo de Andalucía

Sepes EMPRESA PUBLICA EMPRESARIAL DE SUELO
MINISTERIO DE VIVIENDA

COLEGIO DE INGENIEROS DE CAMINOS, CANALES Y PUERTOS ANDALUCIA
Expediente 4724
Fecha SEVILLA 16/11/2009
VISADO

CAMINO DE ALBERO A PERMANECER

ARBOLES. RETIRA SOLO LOS ARBOLES INTERFIERAN CON LA NUEVA URBANIZACION

DEMOLER TODO LO NECESARIO PARA LA CONSTRUCCION DE LA NUEVA GLORIETA. VER NUEVA GLORIETA EN PLANO 4.2.7

ARQUETAS A CEGAR Y DEMOLER

RETIRADA 30cm DE TERRENO DE LABOR EN VIALES



FOTO 6

POZO CON ABREVADERO DEMOLER Y CEGAR

TRANSFORMADOR EXISTENTE FUERA DE SERVICIO A RETIRAR

CAMINO DE ALBERO A DEMOLER

CAMINO DE ASFALTO A PERMANECER

LINEA AEREA DE MEDIA TENSION Y TORRES ELECTRICAS EN DESUSO A RETIRAR

CONECTA CON ZONA II PLANO 2.2.2

AMBITO DE PLANEAMIENTO PP1

15.00

17–27m. APROX. VER PERFILES TRANSVERSALES

LIMITE DE DEMOLICION

CAMINO DE ALBERO

30.00m. APROX.

42.00m. APROX.

87.00m. APROXIMADAMENTE.

DEMOLER TODO LO NECESARIO PARA LA CONSTRUCCION DE LA NUEVA GLORIETA. VER NUEVA GLORIETA EN PLANO 4.2.7

AMBITO DE PLANEAMIENTO PP1

85.00m. APROX.

60.00m. APROX.

CONECTA CON ZONA III PLANO 2.2.3




FOTO 5

DEMOLER TODO LO NECESARIO PARA LA CONSTRUCCION DE LA NUEVA GLORIETA. VER NUEVA GLORIETA EN PLANO 4.2.6.

DEMOLICION ZONA IV

ESCALA 1 : 1000

LIMITE DE DEMOLICION

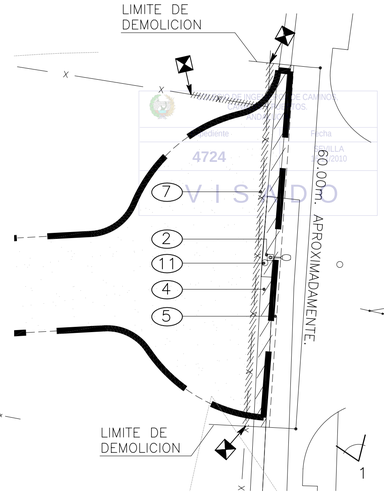

DETALLE 1

ESCALA 1 : 500

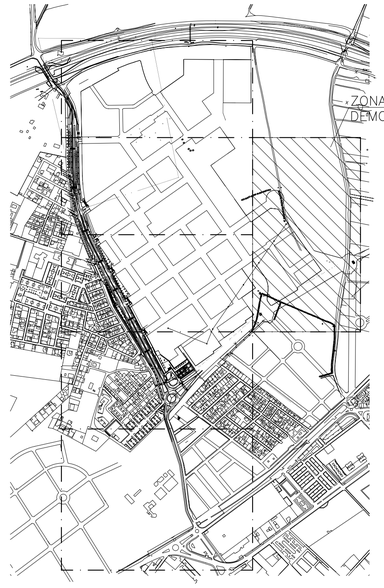


FOTO 1

ESCALAS GRAFICAS

1 : 1000 — 0 10 50 100 m.


1 : 500 — 0 5 10 20 30 40 50 m.



PLANTA DE REFERENCIA

SIN ESCALA

DEMOLER TODO LO NECESARIO PARA LA CONSTRUCCION DE LA NUEVA GLORIETA. VER DETALLE 1 EN ESTE PLANO. VER NUEVA GLORIETA EN PLANO 4.2.7.

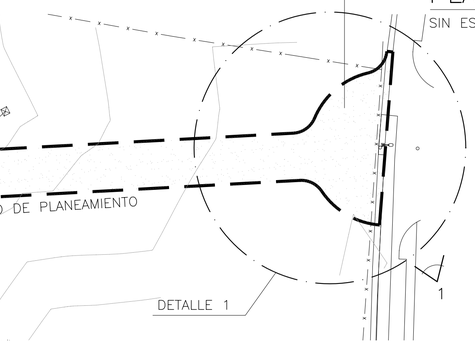

DETALLE 1



FOTO 2

ARQUETAS A CEGAR Y DEMOLER



FOTO 3

TRANSFORMADOR FUERA DE SERVICIO A RETIRAR

POZO CON ABREVADERO CEGAR Y DEMOLER



FOTO 4

NOTAS:

1.– VER NOTAS Y LEYENDA EN PLANO 1.1

2.– EL CONTRATISTA COORDINARA CON LA COMPAÑIA ELECTRICA LA DEMOLICION Y RETIRADA DE LOS ELEMENTOS DE LA LINEA AEREA DE MEDIA TENSION

3.– REINSTALAR LAS VALLAS QUE LIMITAN LAS PARCELAS DE MODO QUE CIERREN ESTAS FUERA DEL AMBITO DE LA URBANIZACION

4.– LA DEMOLICION INCLUYE LA RETIRADA DE 20 ARBOLES Y ARBUSTOS EN HILERAS (VER PORTES EN FOTOS 5 Y 6), EL DESBROCE DE 30cm. DE TIERRA DE LABOR EN VIALES (VER SUPERFICIE EN PERFILES TRANSVERSALES), 238m2 DE ACERADO DE HORMIGON, 612m2 DE ASFALTO ASI COMO LOS BORDILLOS Y RIGOLAS ASOCIADOS A ESTOS, 505ml. DE VALLA DE SIMPLE TORSION, 3 TORRETAS ELECTRICAS, 180ml DE LINEA ELECTRICA DE MEDIA TENSION POR LINEA, LA RETIRADA DE LUMINARIA CON BACULO CON SU RESPECTIVA ARQUETA, 1010m2 DE CAMINO DE ALBERO, 2 ARQUETAS A DEMOLER Y CEGAR, POZO CON ABREVADERO A DEMOLER Y CEGAR, TRANSFORMADOR A DEMOLER Y RETIRAR.

VISADO
4724
Fecha 10/2010

DENOMINACION DEL TRABAJO:
PROYECTO DE URBANIZACION DEL PLAN PARCIAL 1 "LA FLORIDA"
(Documento para Licitación)
El Puerto de Santa María (Cádiz)

N. DE PLANO: 2.2.4

DENOMINACION DEL PLANO:
PLANTA DE DEMOLICION. ZONA IV

NORTE

INGENIERO AUTOR DEL PROYECTO: D. JUAN RICARDO DEL ANDRES
COLEGIADO Nº: 6606 FIRMA:

AUTOR DEL TRABAJO: G&A PROMOTORES S.L.

FECHA: JULIO–2009

ESCALA: 1/1000

EPSA EMPRESA PUBLICA DE SUELO DE ANDALUCIA

JUNTA DE ANDALUCIA Consejería de Obras Públicas y Transportes. Agencia Pública de Suelo de Andalucía

Sepes EMPRESA PUBLICA EMPRESARIAL DE SUELO

MINISTERIO DE VIVIENDA

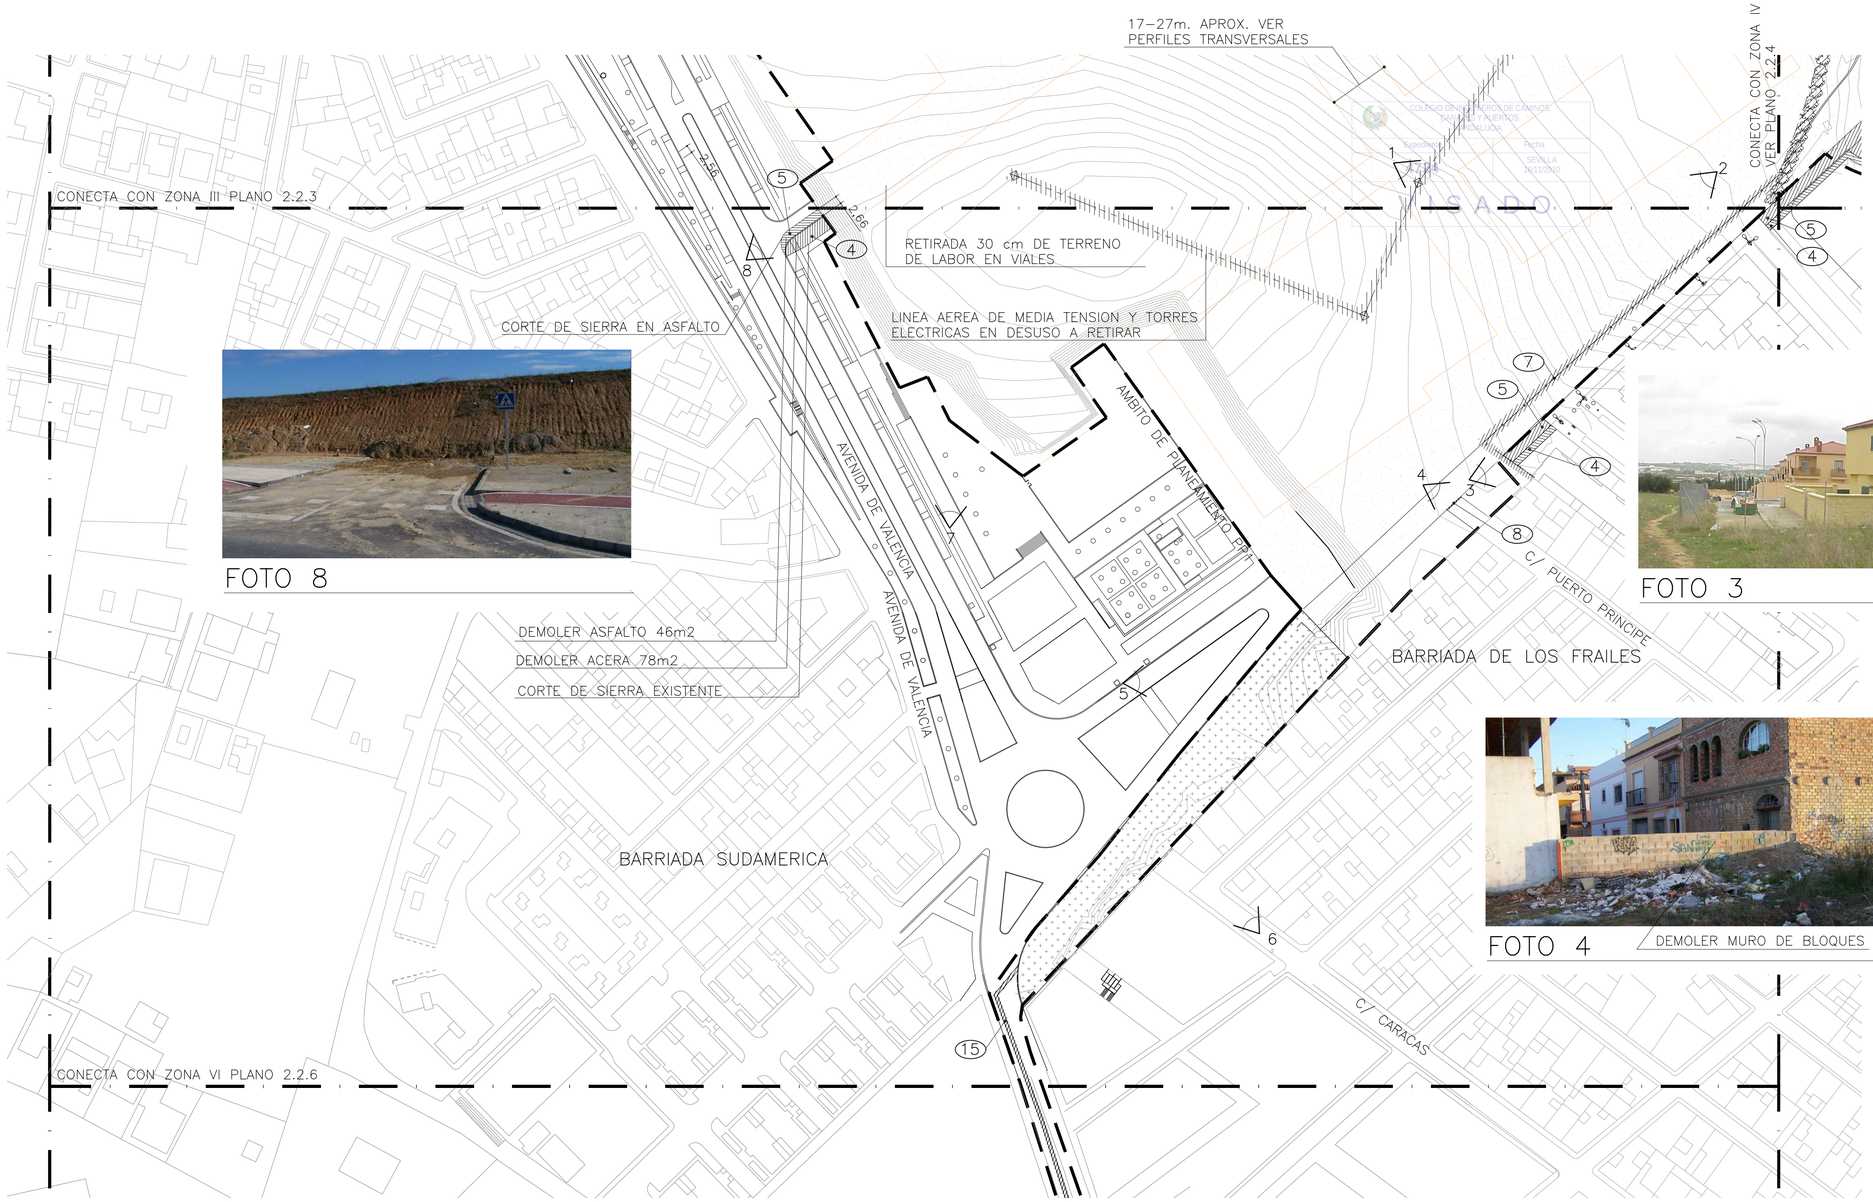


FOTO 8




FOTO 3

FOTO 4

DEMOLER MURO DE BLOQUES

ESCALAS GRAFICAS

1 : 1000 0 10 50 100 m.

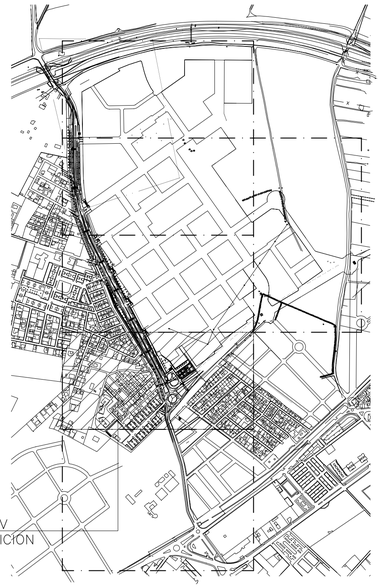

PLANTA DE REFERENCIA

SIN ESCALA

NOTAS:

1.- VER NOTAS Y LEYENDA EN PLANO 1.1

2.- LA DEMOLICION INCLUYE LA RETIRADA DE 155ml DE MALLA DE SIMPLE TORSION, EL DESBROCE DE 30cm. DE TIERRA DE LABOR EN VIALES (VER SUPERFICIE EN PERFILES TRANSVERSALES), 1 TORRETAS ELECTRICAS, 135ml DE LINEA ELECTRICA DE MEDIA TENSION POR LINEA, LA DEMOLICION DE 20m2. DE MURO DE BLOQUES DE HORMIGON EN CALLE PUERTO PRINCIPE, LA DEMOLICION DE 174m2 DE ASFALTO, 135m2. DE ACERADO, Y EL RECRECIDO DE 2 ARQUETAS DE ONO 3 POZOS Y 2 ARQUETAS.

3.- EL CONTRATISTA COORDINARA CON LA COMPAÑIA ELECTRICA LA DEMOLICION Y RETIRADA DE LOS ELEMENTOS DE LA LINEA AEREA DE MEDIA TENSION

BORDILLO DE HORMIGON



IMBORNAL EXISTENTE A RETIRAR

FOTO 6

DEMOLICION ZONA V

ESCALA 1 : 1000

TORRE ELECTRICA A RETIRAR

LINEA AEREA DE MEDIA TENSION A RETIRAR

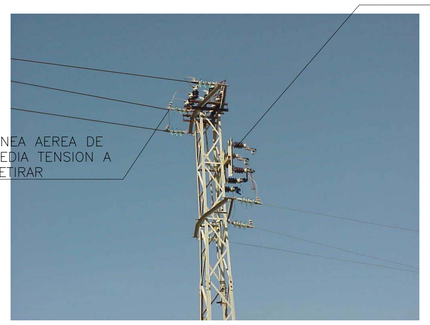


FOTO 1



FOTO 2

VALLA METALICA A RETIRAR



FOTO 5



FOTO 7

DENOMINACION DEL TRABAJO:
PROYECTO DE URBANIZACION DEL PLAN PARCIAL 1 "LA FLORIDA"
(Documento para Licitación)
El Puerto de Santa María (Cádiz)

N. DE PLANO: 2.2.5

DENOMINACION DEL PLANO:
PLANTA DE DEMOLICION. ZONA V

NORTE

INGENIERO AUTOR DEL PROYECTO: D. JUAN RICARDO DEL ANDRES
COLEGIADO Nº: 6606 FIRMA:

AUTOR DEL TRABAJO: G&A PROMOTORES S.L.

FECHA: JULIO-2009


ESCALA: 1/1000

EPSA EMPRESA PUBLICA DE SUELO DE ANDALUCIA

JUNTA DE ANDALUCIA Consejería de Obras Públicas y Transportes Agencia Pública de Suelo de Andalucía


Sepes EMPRESA PUBLICA EMPRESARIAL DE SUELO

MINISTERIO DE VIVIENDA

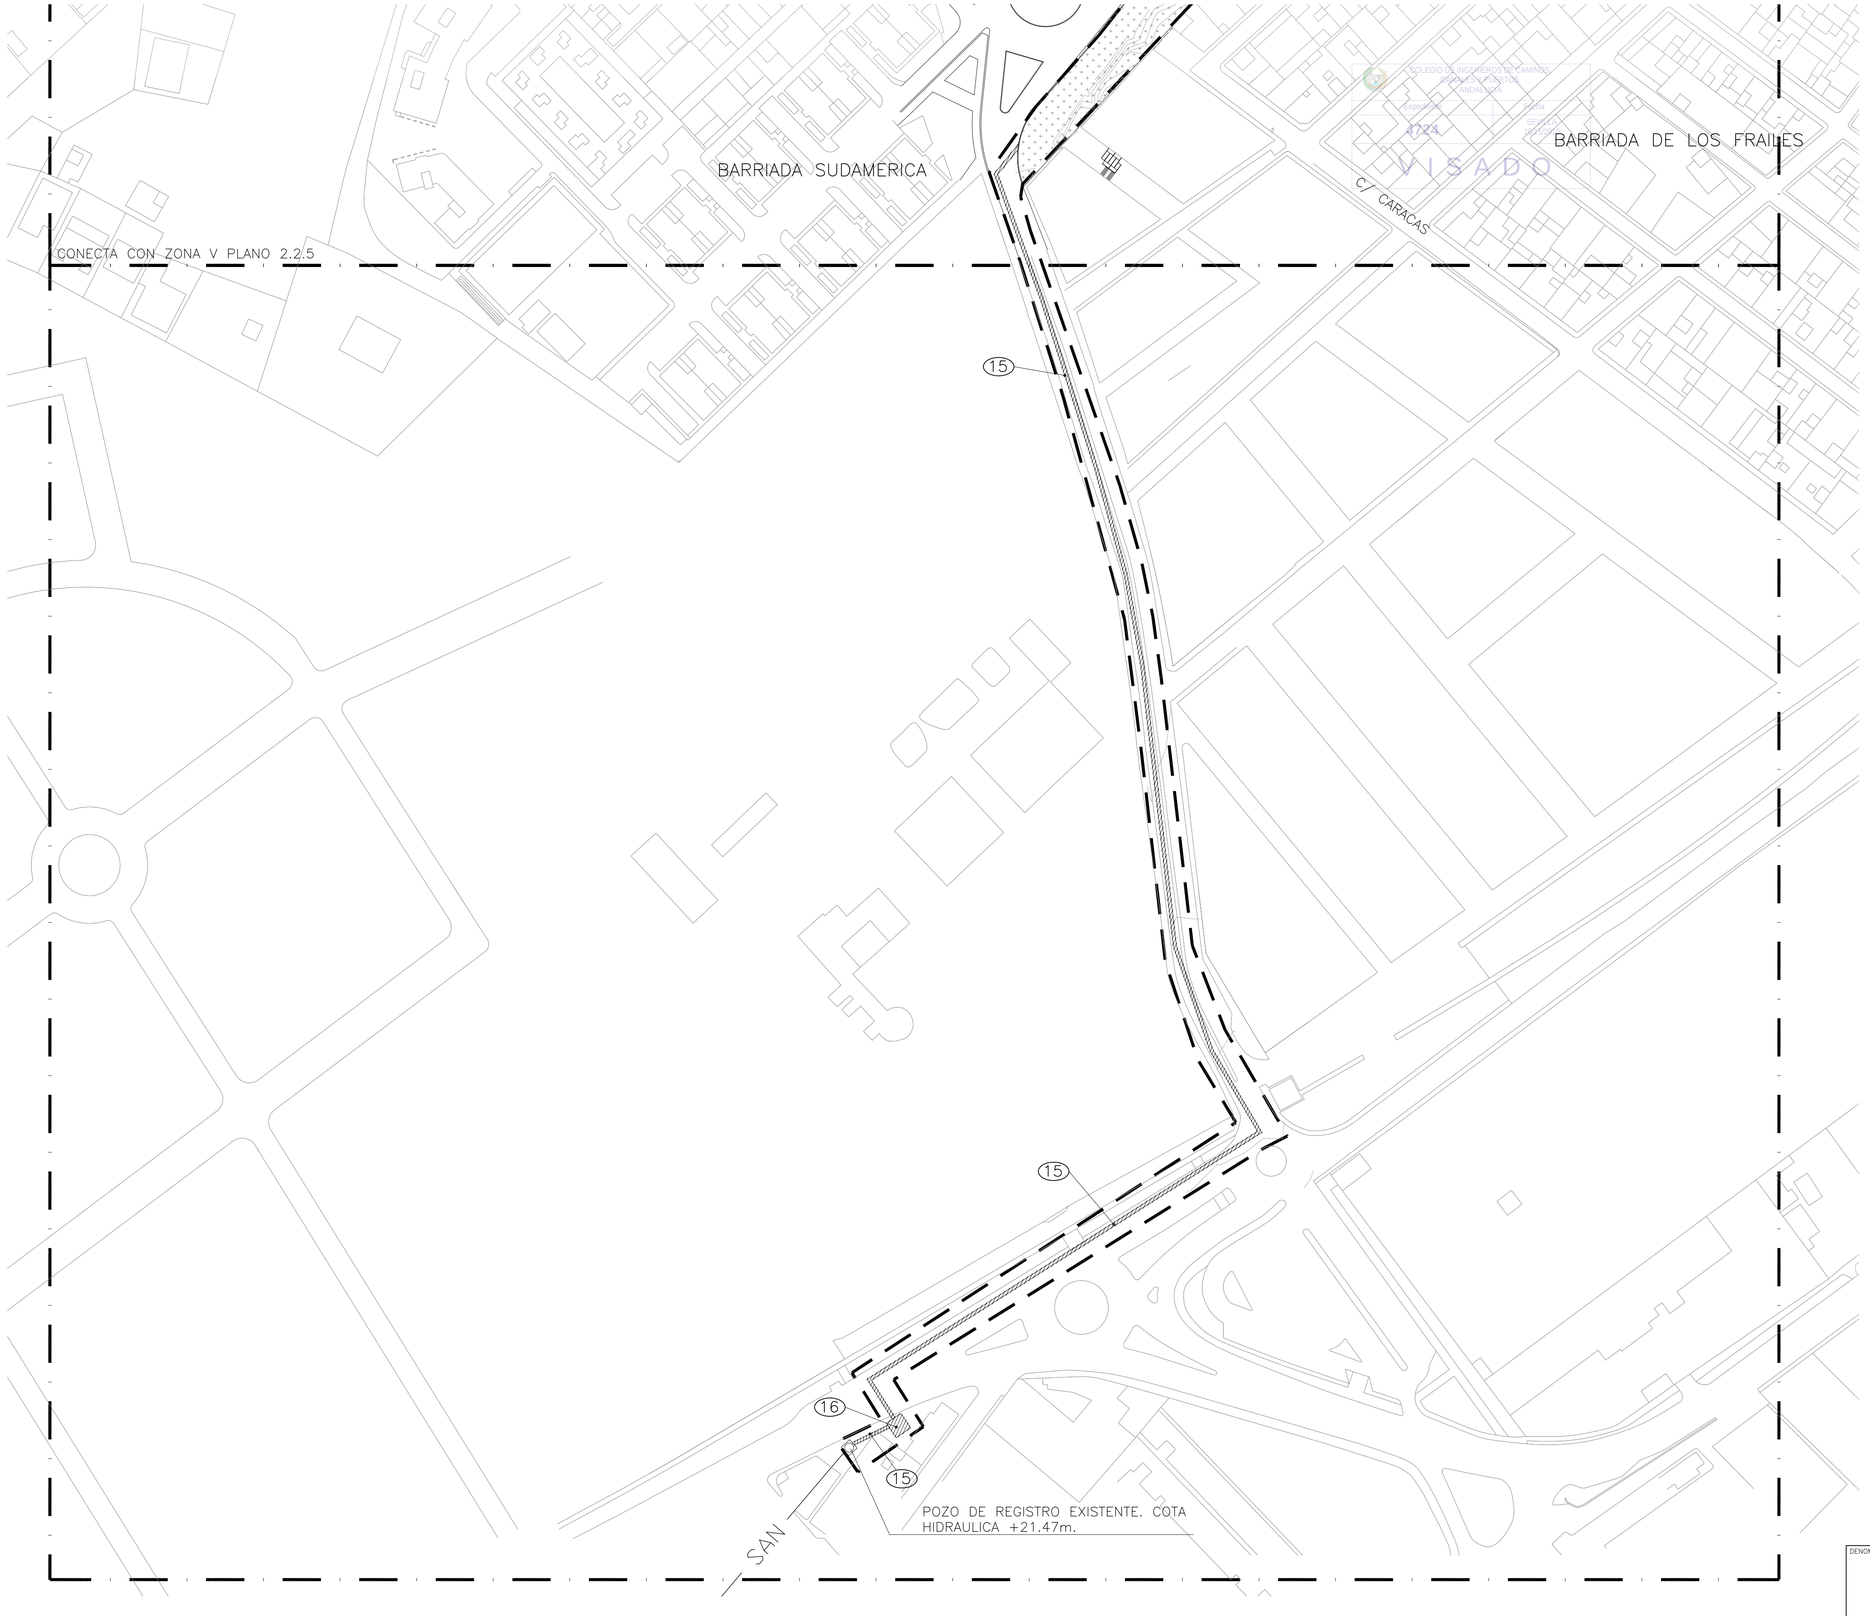

ESCALAS GRAFICAS

1 : 1000 0 10 50 100 m.

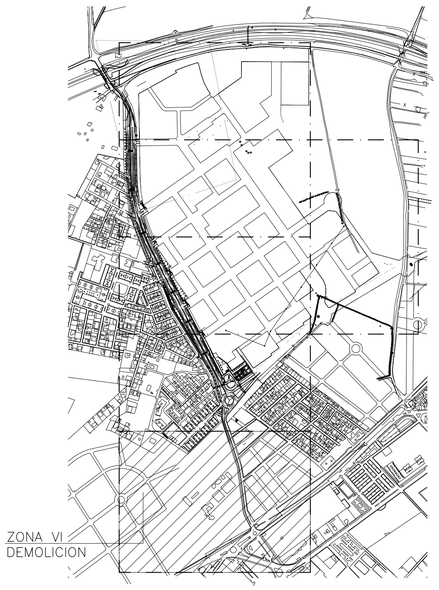

PLANTA DE REFERENCIA

SIN ESCALA

NOTAS:

1.– VER NOTAS Y LEYENDA EN PLANO 1.1

2.– LA DEMOLICION INCLUYE LA DEMOLICION DE 461m2 DE ASFALTO, Y 46m2. DE ACERADO.

DEMOLICION ZONA VI

ESCALA 1 : 1000

DENOMINACION DEL TRABAJO:
PROYECTO DE URBANIZACION DEL PLAN PARCIAL 1 "LA FLORIDA"
(Documento para Licitación)
El Puerto de Santa María (Cádiz)

N. DE PLANO: 2.2.6

DENOMINACION DEL PLANO:
PLANTA DE DEMOLICION. ZONA VI

NORTE

INGENIERO AUTOR DEL PROYECTO: D. JUAN RICARDO DE ANDRES
COLEGIADO Nº: 6606 FIRMA:


AUTOR DEL TRABAJO: G&A PROMOTORES S.L

FECHA: JULIO-2009
ESCALA: 1/1000

EPSA EMPRESA PUBLICA DE SUELO DE ANDALUCIA
JUNTA DE ANDALUCIA Consejería de Obras Públicas y Transportes. Empresa Pública de Suelo de Andalucía

Sepes EMPRESA PUBLICA EMPRESARIAL DE SUELO

MINISTERIO DE VIVIENDA

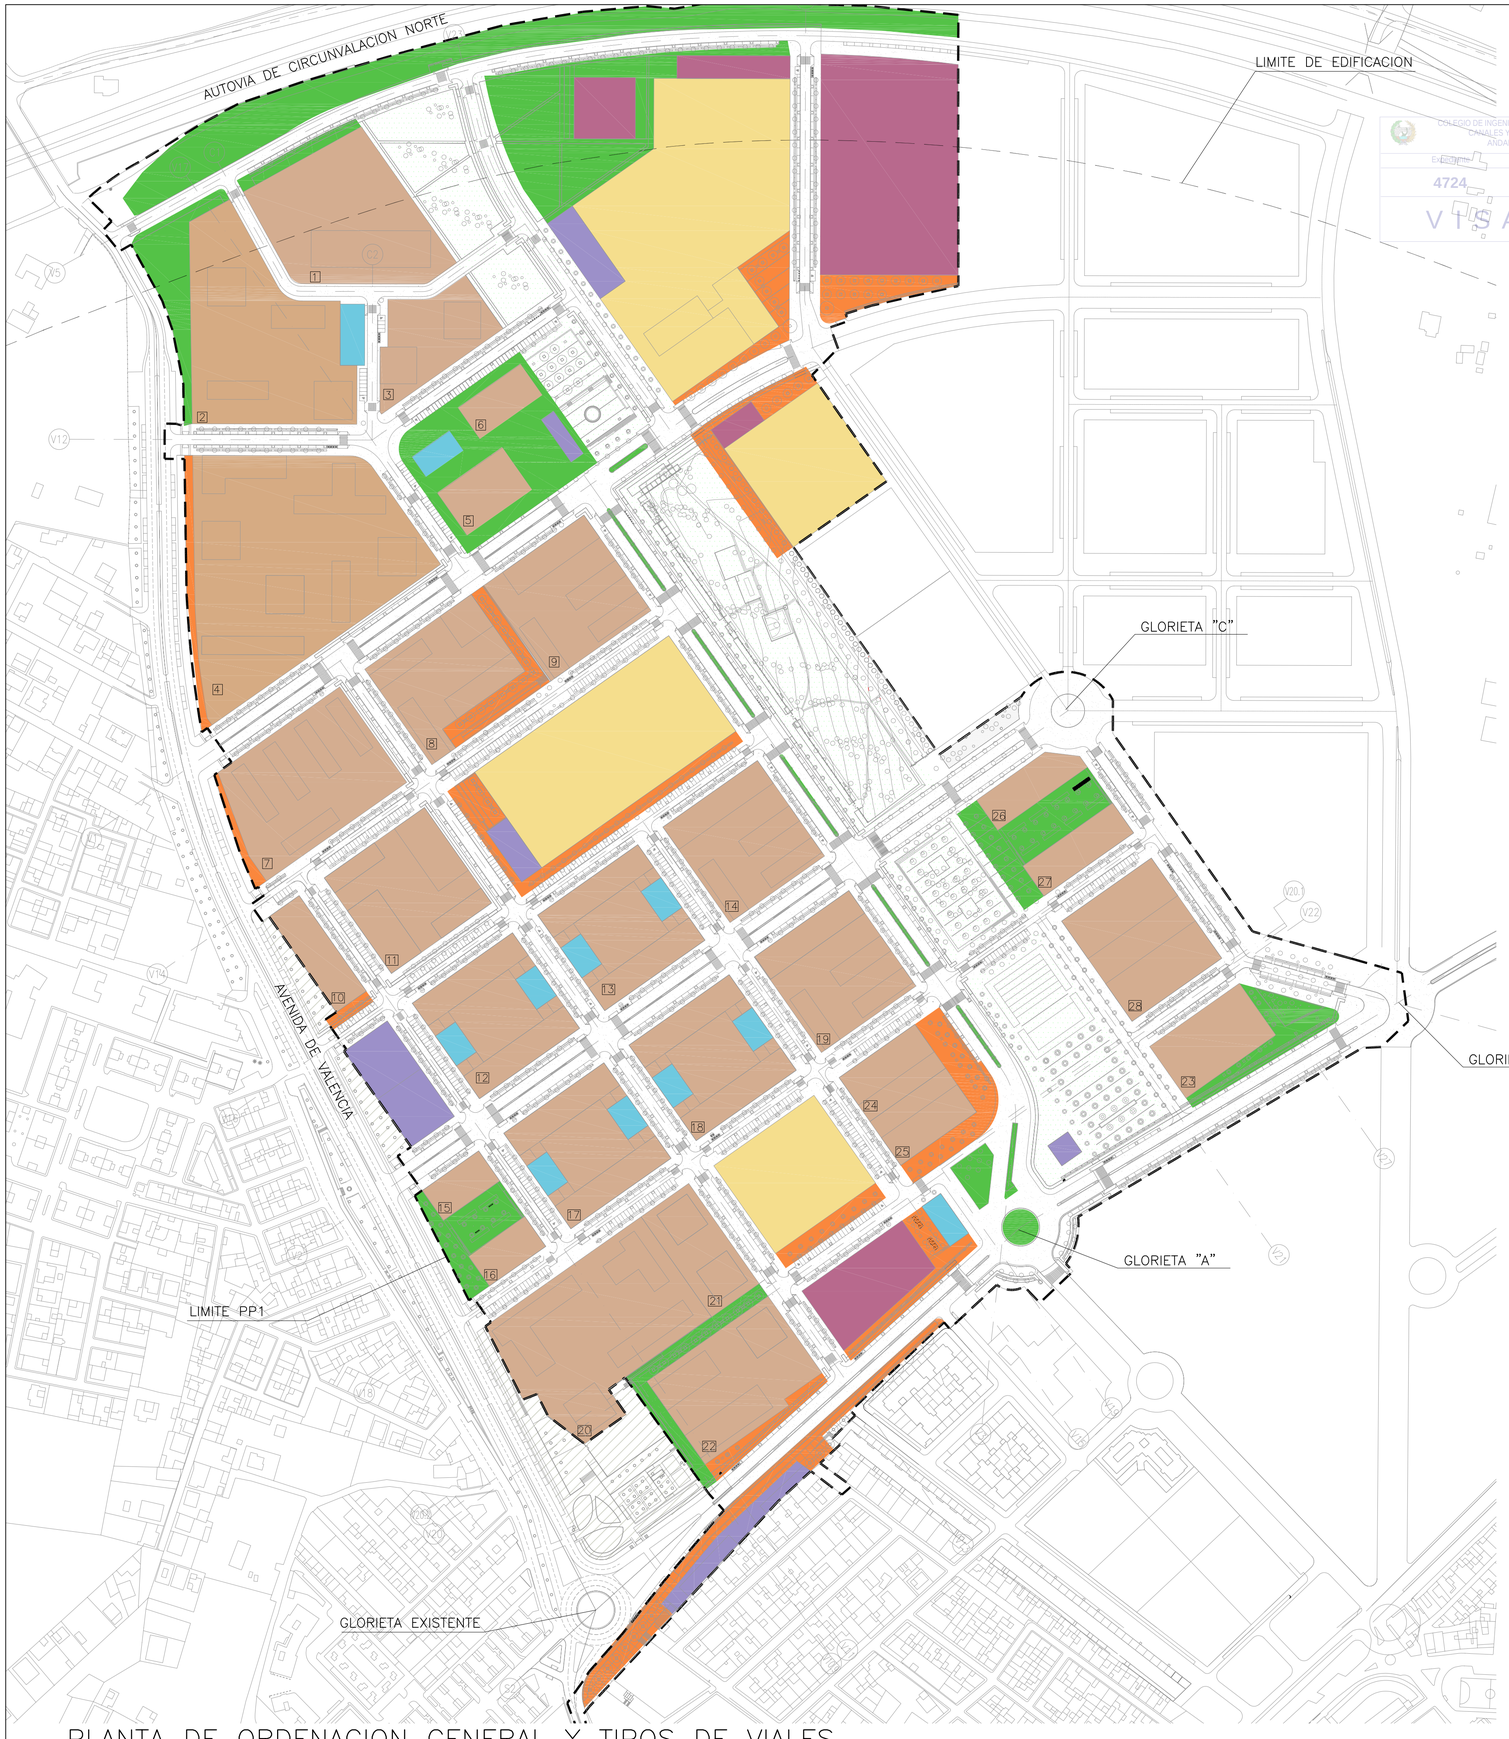

COLEGIO DE INGENIEROS DE CAMINOS, CANALES Y PUERTOS. ANDALUCIA
Expediente: 4724
Fecha: SEVILLA 16/11/2010
VISADO

LEYENDA

USOS PORMENORIZADOS

- RESIDENCIAL
- COMERCIAL
- DEPORTIVO
- EDUCATIVO
- S.I.P.S.
- RED VIARIA
- JARDINES
- AREAS DE JUEGO
- SISTEMA GENERAL ESPACIOS LIBRES
- EJECUTADO EN PROYECTO DE AVENIDA DE VALENCIA
- [1] NUMERO DE PARCELA

PREVISION Y DOTACION DE APARCAMIENTO

REGLAMENTO DE PLANEAMIENTO

1 PLAZA / 100m2. EDIF: 2.413PLAZAS
50% SUPERFICIE: 1206 PLAZAS

PROYECTO DE URBANIZACION

PLAZAS EN SUPERFICIE:	1329 PLAZAS
2% PLAZAS MINUSVALIDOS:	27 PLAZAS
TOTAL PLAZAS APARCAMIENTOS:	1356 PLAZAS

PLANTA DE ORDENACION GENERAL Y TIPOS DE VIALES

ESCALA 1 :2000

DENOMINACION DEL TRABAJO:
PROYECTO DE URBANIZACION DEL PLAN PARCIAL 1 "LA FLORIDA"
(Documento para Licitación)
El Puerto de Santa María (Cádiz)

N. DE PLANO: 3

DENOMINACION DEL PLANO:
PLANTA DE ORDENACION GENERAL Y TIPOS DE VIALES

NORTE

INGENIERO AUTOR DEL PROYECTO: D. JUAN RICARDO DE ANDRES
COLEGIADO Nº: 6606 FIRMA:

AUTOR DEL TRABAJO: G&A PROMOTORES S.L.


FECHA: JULIO-2009

ESCALA: 1/2000

EPSA EMPRESA PUBLICA DE SUELO DE ANDALUCIA
JUNTA DE ANDALUCIA Consejería de Obras Públicas y Transportes. Empresa Pública de Suelo de Andalucía

Sepes EMPRESA PUBLICA EMPRESARIAL DE SUELO

MINISTERIO DE VIVIENDA

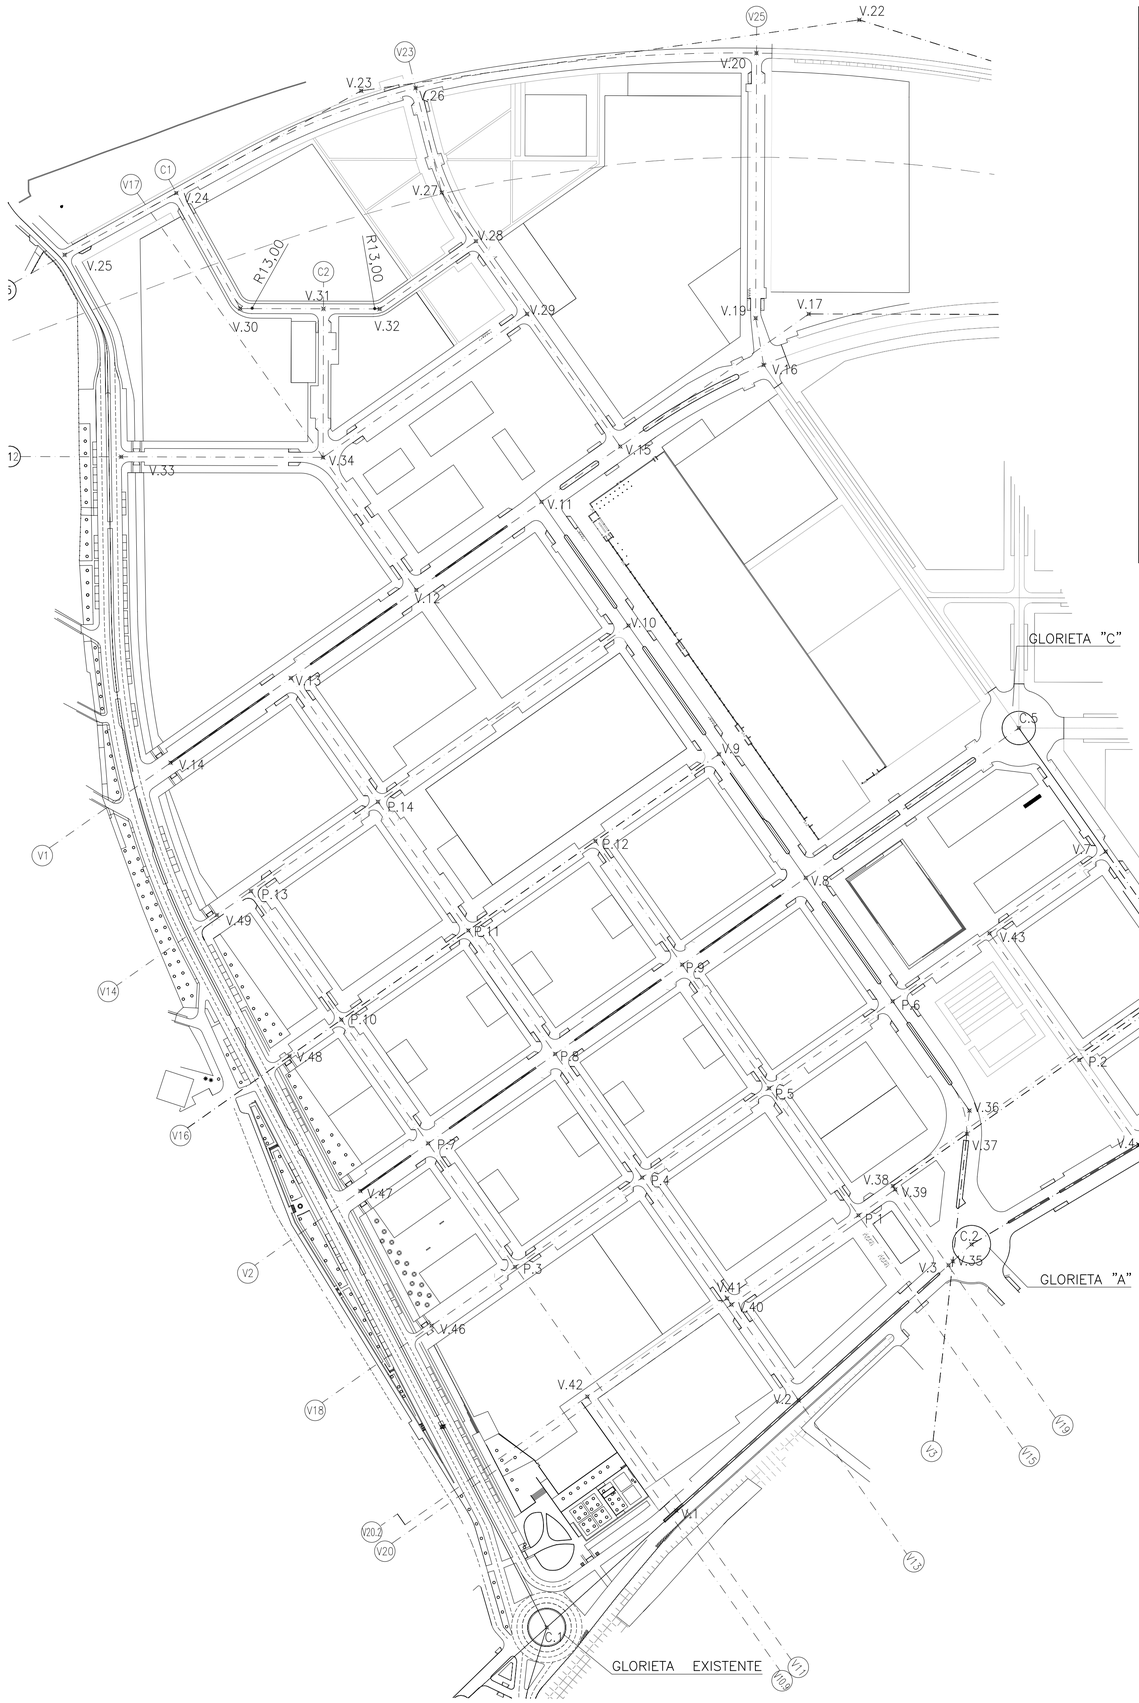

VERTICES	COORDENADAS X	COORDENADAS Y	ANGULO ∠ (SEXAGECIMAL)	TANGENTE(m)	LONGITUD(m)
C.1	0.000	0.000	--	--	113.92
V.1	84.616	76.271	--	--	107.54
V.2	164.492	148.270	--	--	131.74
V.3	262.347	236.475	--	--	20.24
C.2	277.382	250.027	168.72°	--	127.10
V.4	386.609	315.019	--	--	158.70
C.3	522.992	396.168	--	--	--
V.5	648.599	470.907	152.49	85.68	--
C.4	871.038	483.505	--		103.40 A C.3
V.6	423.272	423.543	--	--	101.37
V.7	364.964	506.470	--	--	98.62
C.5	308.238	587.149	--	--	170.02
V.8	169.156	489.359	--	--	98.62
V.9	112.429	570.037		--	102.66
V.10	53.384	654.015	--	--	98.72
V.11	-3.395	734.769	--	--	100.00
V.12	-85.199	677.251	--	--	100.00
V.13	-167.002	619.734	--		96.08
V.14	-254.597	564.473	--	--	62.86 A V.11
V.15	48.025	770.923	--	--	31.00 A V.19
V.16	141.582	824.174	--	--	150.44 A A.15
V.17	171.087	857.450	144.76°	141.32	283.50
V.18	468.589	856.799	--	--	173.03
V.19	136.427	854.745	--	--	

VERTICES	COORDENADAS X	COORDENADAS Y	ANGULO ∠ (SEXAGECIMAL)	TANGENTE(m)	LONGITUD(m)
V.20	136.907	1027.772	--	--	
V.21	488.014	960.996	--	--	297.38
V.22	204.084	1049.426	154.60°	223.08	164.26
V.23	-121.154	1003.151	1559.15°	91.98	68.97
V.24	-241.858	936.395	--	--	41.67
V.25	-314.797	896.056	--	--	35.17
V.26	-85.636	1004.963	--	--	19.42
V.27	-68.557	936.729	158.94°	34.77	29.00
V.28	-46.213	904.951	--	--	52.92 A V.15
V.29	-12.85	857.499	--	--	86.18 A V.24
V.30	-200.148	860.978	119.10°	7.64	54.35
V.31	-145.802	860.827	--	--	36.69
V.32	-109.113	860.725	144.73°	4.76	76.89 A V.25
V.33	-277.859	764.193	--	--	131.79
V.34	-146.071	763.827	144.73°	--	162.86
V.35	265.163	239.013	--	--	98.97
V.36	276.009	337.387	138.60°	20.18	87.21 A P.6
V.37	274.332	322.173	--	--	59.09
V.38	226.002	288.166	--	--	2.72
V.39	227.568	285.940	--	--	130.78
V.40	120.584	210.718	--	--	5.00
V.41	117.708	214.808	--	--	111.52
V.42	26.479	150.664	--	--	92.76 A V.7
V.43	289.079	453.115	--	--	77.25 A P.6

PUNTO	COORDENADAS X	COORDENADAS Y
P-1	203.512	269.025
P-2	347.676	370.390
P-3	-20.651	235.338
P-4	62.252	293.679
P-5	145.203	351.954
P-6	225.848	408.728
P-7	-77.378	316.016
P-8	5.550	374.324
P-9	88.477	432.632
P-10	-134.104	396.695
P-11	-51.177	455.003
P-12	31.751	513.311
P-13	-193.15	480.67
P-14	-110.22	538.98

COLEGIO DE INGENIEROS DE CAMINOS, CANALES Y PUERTOS. ANDALUCIA
Expediente 4724
Fecha SEVILLA 16/11/2010
VISADO

NOTAS:


1.- SE COMENZARA EL REPLANTEO MARCANDO EN EL CAMPO LOS PUNTOS C.1, V.46, V.47, V.48, V.49, V.14, V.33 Y V.25 (PUNTO FINAL DE EJE DE VIAL EN RAMAL EXISTENTE). A CONTINUACION SE REPLANTEARAN LOS VERTICES DE LOS VIALES Y LOS PUNTOS DE ENTRADA Y SALIDA DE TANGENTES QUE TIENEN ENTRE ELLOS UN TRAMO CURVO (VER CUADRO DE VERTICES).

2.- UNA VEZ COMPROBADA LA COMPATIBILIDAD DEL REPLANTEO CON EL TAMAÑO DEL POLIGONO Y LA CONDICION DE CONTORNO SE PROCEDERA A REPLANTEAR Y MARCAR EN EL TERRENO LA POSICION DE LOS PUNTOS DE INTERSECCION ENTRE LOS EJES DE LAS CALLES. (P1 AL P14)

3.- POR ULTIMO Y UNA VEZ REALIZADO EL CAJEADO Y MOVIMIENTO DE TIERRA, SE REPLANTEARAN LOS PUNTOS SINGULARES INDICADOS EN LOS PLANOS 4.2.1 Y 4.2.2 ESTOS PLANOS SE INCLUYEN CON CARACTER INFORMATIVO PARA FACILITAR EL POSICIONAMIENTO DE LOS BORDILLOS. SOBRE ESTOS PLANOS TIENEN PRIORIDAD LOS PLANOS DE PLANTA CON LAS SECCIONES TIPO. EN CASO DE DISCREPANCIA, SE RESPETARAN LAS DIMENSIONES INDICADAS EN LOS PLANOS DE LA SERIE 4.9

4.- LAS COTAS DE ELEVACION DEL TERRENO ACTUAL (DIMENSIONES Z) VIENEN DADAS EN EL PLANO DE TOPOGRAFIA. LAS COTAS "Z" DE LA RASANTE DEFINITIVA VIENEN INDICADAS EN EL PLANO 4.3.1 Y EN LOS PERFILES LOGITUDINALES PLANOS 4.4

LOS ANGULOS SON SEXAGESIMALES

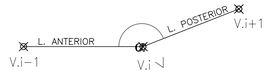

SE MIDE SIEMPRE EL ANGULO MENOR QUE EL DE 180°

ESCALAS GRAFICAS

1 : 2000 — 0 50 100 200 m.

PLANTA DE ORDENACION GENERAL Y TIPOS DE VIALES

ESCALA 1 :2000

ESQUEMA

SIN ESCALA

DENOMINACION DEL TRABAJO: PROYECTO DE URBANIZACION DEL PLAN PARCIAL 1 "LA FLORIDA" (Documento para Licitación) El Puerto de Santa María (Cádiz)

N. DE PLANO: 4.1.1

DENOMINACION DEL PLANO: PLANTA GENERAL DE VERTICES Y EJES DE VIARIO

NORTE

INGENIERO AUTOR DEL PROYECTO: D. JUAN RICARDO DE ANDRES

COLEGIADO Nº: 6606 FIRMA:

AUTOR DEL TRABAJO: G&A PROMOTORES S.L.

FECHA: JULIO-2009

ESCALA: 1/2000

EPSA EMPRESA PUBLICA DE SUELO DE ANDALUCIA

JUNTA DE ANDALUCIA Consejería de Obras Públicas y Transportes Empresa Pública de Suelo de Andalucía

Sepes EMPRESA PUBLICA EMPRESARIAL DE SUELO

MINISTERIO DE VIVIENDA



COLEGIO DE INGENIEROS DE CAMINOS, CANALES Y PUERTOS. ANDALUCIA
Expediente 4724
Fecha SEVILLA 16/11/2010
VISADO

VERTICES PARCELA 1	COORDENADAS X	Y
P1.1	−230.285	925.800
P1.2	−153.193	968.437
P1.3	−90.807	879.709
P1.4	−108.608	867.192
P1.5	−113.232	865.737
P1.6	−192.493	865.957
P1.7	−199.471	870.085

VERTICES PARCELA 2	COORDENADAS X	Y
P2.1	−265.515	906.317
P2.2	−239.036	920.962
P2.3	−207.529	863.993
P2.4	−191.827	854.705
P2.5	−166.819	854.635
P2.6	−166.936	812.636
P2.7	−155.936	812.605
P2.8	−156.043	774.155
P2.9	−263.519	774.454

VERTICES PARCELA 3	COORDENADAS X	Y
P3.1	−135.816	855.799
P3.2	−113.260	855.737
P3.3	−102.857	859.012
P3.4	−85.056	871.528
P3.5	−60.491	836.591
P3.6	−139.933	780.734
P3.7	−141.020	782.278
P3.8	−140.903	824.614
P3.9	−135.903	824.600

VERTICES PARCELA 4	COORDENADAS X	Y
P4.1	−263.208	753.853
P4.2	−160.483	753.567
P4.2	−145.646	745.836
P4.4	−101.288	682.748
P4.5	−250.522	577.819
P4.6	−253.616	582.205
P4.7	−261.818	663.144

VERTICES PARCELA 5	COORDENADAS X	Y
P5.1	−103.436	729.095
P5.2	−60.899	759.004
P5.3	−41.343	731.191
P5.4	−83.881	701.282

VERTICES PARCELA 6	COORDENADAS X	Y
P6.1	−89.986	784.742
P6.2	−49.084	813.501
P6.3	−34.705	793.050
P6.4	−75.607	764.291

VERTICES PARCELA 7	COORDENADAS X	Y
P7.1	−246.733	546.865
P7.2	−167.274	602.735
P7.3	−123.417	540.360
P7.4	−215.036	475.940
P7.5	−226.540	492.301

VERTICES PARCELA 8	COORDENADAS X	Y
P8.1	−150.913	614.238
P8.2	−81.380	663.128
P8.3	−46.151	613.023
P8.4	−100.142	575.063
P8.5	−91.513	562.791
P8.6	−107.056	551.863

VERTICES PARCELA 9	COORDENADAS X	Y
P9.1	−73.200	668.879
P9.2	−7.757	714.893
P9.3	36.100	652.518
P9.4	−29.343	606.504

VERTICES PARCELA 10	COORDENADAS X	Y
P10.1	−208.298	450.854
P10.2	−193.717	466.482
P10.3	−149.860	404.107
P10.4	−169.493	390.303

VERTICES PARCELA 11	COORDENADAS X	Y
P11.1	−177.356	477.985
P11.2	−111.913	523.999
P11.3	−68.047	461.611
P11.4	−133.489	415.597

VERTICES PARCELA 12	COORDENADAS X	Y
P12.1	−119.839	396.182
P12.2	−54.396	442.196
P12.3	−10.539	379.821
P12.4	−75.982	333.807

VERTICES PARCELA 13	COORDENADAS X	Y
P13.1	−38.036	453.699
P13.2	27.407	499.713
P13.3	71.264	437.338
P13.4	5.821	391.324

VERTICES PARCELA 14	COORDENADAS X	Y
P14.1	43.768	511.216
P14.2	105.529	554.641
P14.3	149.386	492.267
P14.4	87.625	448.841

VERTICES PARCELA 15	COORDENADAS X	Y
P15.1	−113.337	273.925
P15.2	−76.525	299.808
P15.3	−62.721	280.175
P15.4	−99.533	254.292

VERTICES PARCELA 16	COORDENADAS X	Y
P16.1	−83.284	231.183
P16.2	−46.473	257.065
P16.3	−32.669	237.433
P16.4	−69.480	211.550

VERTICES PARCELA 17	COORDENADAS X	Y
P17.1	−60.165	311.311
P17.2	5.278	357.325
P17.3	49.135	294.950
P17.4	−16.308	248.936

VERTICES PARCELA 18	COORDENADAS X	Y
P19.1	21.639	368.828
P19.2	87.081	414.842
P19.3	130.938	352.467
P19.4	65.495	306.453

VERTICES PARCELA 19	COORDENADAS X	Y
P19.1	103.442	426.345
P19.2	165.204	469.771
P19.3	209.060	407.396
P19.4	147.299	363.970

VERTICES PARCELA 20	COORDENADAS X	Y
P20.1	−72.218	185.176
P20.2	29.589	256.758
P20.3	75.602	191.315
P20.4	8.417	144.076
P20.5	19.920	127.715
P20.6	−7.185	108.654
P20.7	−31.225	126.716
P20.8	−38.473	141.031
P20.9	−47.583	137.443

VERTICES PARCELA 21	COORDENADAS X	Y
P21.1	29.589	256.758
P21.2	60.638	278.589
P21.3	106.652	213.147
P21.4	75.602	191.315

VERTICES PARCELA 22	COORDENADAS X	Y
P22.1	33.257	149.317
P22.2	112.404	204.966
P22.3	147.621	154.879
P22.4	123.080	137.624
P22.5	125.956	133.534
P22.6	71.350	95.139

VERTICES PARCELA 23	COORDENADAS X	Y
P23.1	361.608	367.961
P23.2	420.238	409.185
P23.3	443.964	375.441
P23.4	385.334	334.218

VERTICES PARCELA 24	COORDENADAS X	Y
P24.1	158.802	347.610
P24.2	208.293	382.408
P24.3	228.424	353.776
P24.4	178.933	318.979

VERTICES PARCELA 25	COORDENADAS X	Y
P25.1	178.933	318.979
P25.2	228.424	353.776
P25.3	248.555	325.145
P25.4	199.064	290.347

VERTICES PARCELA 26	COORDENADAS X	Y
P26.1	248.594	528.710
P26.2	293.323	560.159
P26.3	315.997	557.441
P26.4	321.021	550.295
P26.5	262.398	509.077

VERTICES PARCELA 27	COORDENADAS X	Y
P27.1	278.790	485.763
P27.2	337.413	526.981
P27.3	351.217	507.349
P27.4	292.595	466.130

VERTICES PARCELA 28	COORDENADAS X	Y
C1.1	304.091	449.765
C1.2	362.721	490.988
C1.3	408.734	425.545
C1.4	350.105	384.322

PLANTA GENERAL DE REPLANTEO

ESCALA 1 : 2000

ESCALAS GRAFICAS

1 : 2000 0 50 100 200 m.

DENOMINACION DEL TRABAJO:
PROYECTO DE URBANIZACION DEL PLAN PARCIAL 1 "LA FLORIDA"
(Documento para Licitación)
El Puerto de Santa María (Cádiz)

N. DE PLANO: 4.1.2

DENOMINACION DEL PLANO:
PLANTA GENERAL DE REPLANTEO DE PARCELAS DE USO RESIDENCIAL

NORTE

INGENIERO AUTOR DEL PROYECTO: D. JUAN RICARDO DEL ANDRES
COLEGIADO Nº: 6606
FIRMA:

AUTOR DEL TRABAJO: G&A PROMOTORES S.L.

FECHA: JULIO−2009


ESCALA: 1/2000

EPSA EMPRESA PUBLICA DE SUELO DE ANDALUCIA

JUNTA DE ANDALUCIA Consejería de Obras Públicas y Transportes. Empresa Pública de Suelo de Andalucía

Sepes EMPRESA PUBLICA EMPRESARIAL DE SUELO

MINISTERIO DE VIVIENDA

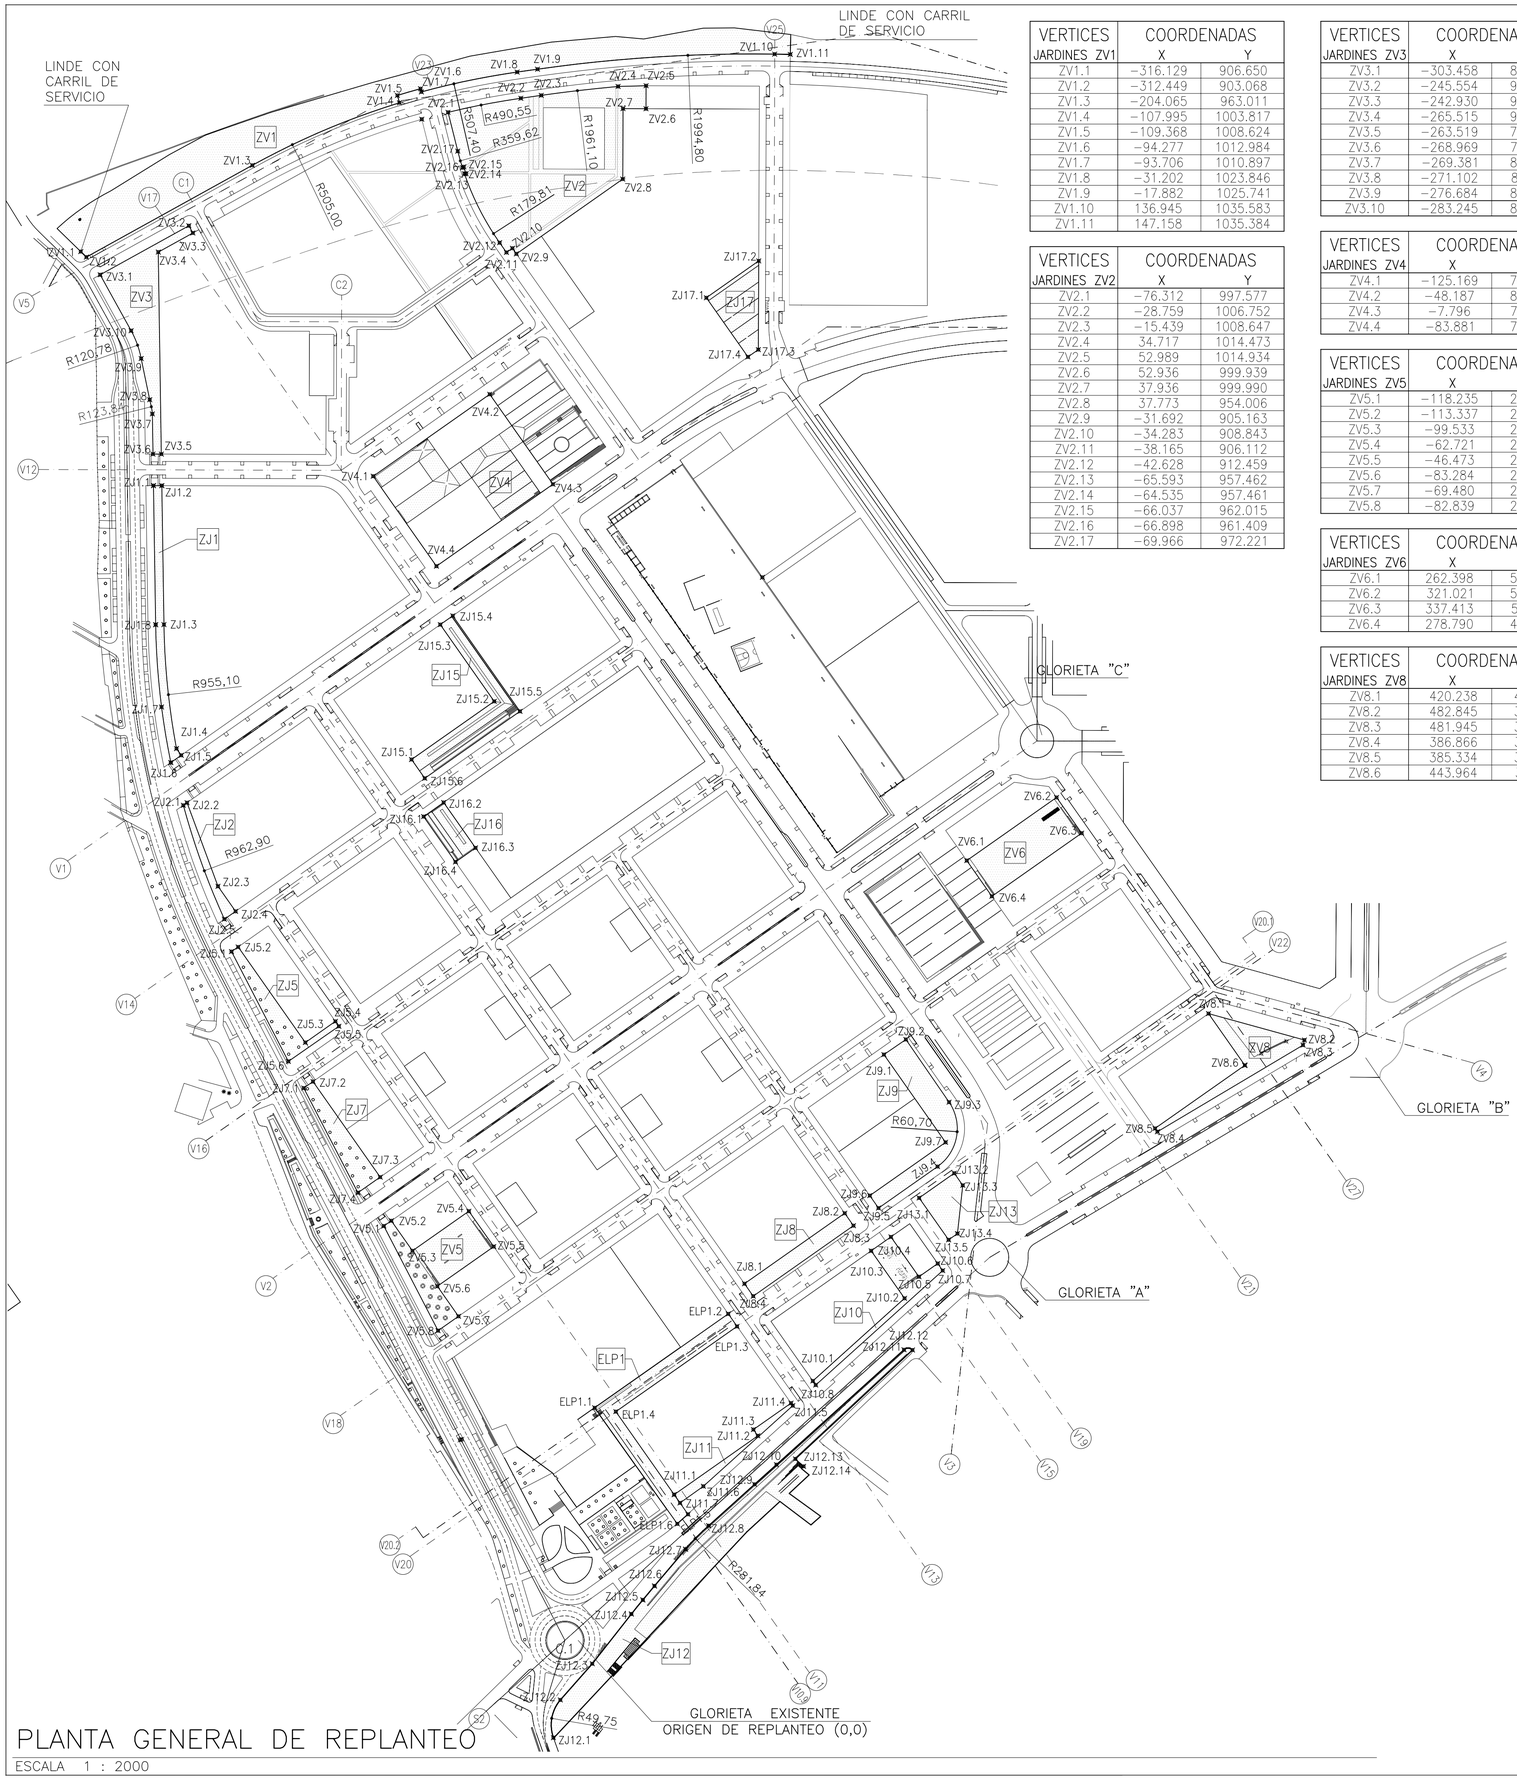

VERTICES JARDINES ZV1	COORDENADAS X	Y
ZV1.1	−316.129	906.650
ZV1.2	−312.449	903.068
ZV1.3	−204.065	963.011
ZV1.4	−107.995	1003.817
ZV1.5	−109.368	1008.624
ZV1.6	−94.277	1012.984
ZV1.7	−93.706	1010.897
ZV1.8	−31.202	1023.846
ZV1.9	−17.882	1025.741
ZV1.10	136.945	1035.583
ZV1.11	147.158	1035.384

VERTICES JARDINES ZV2	COORDENADAS X	Y
ZV2.1	−76.312	997.577
ZV2.2	−28.759	1006.752
ZV2.3	−15.439	1008.647
ZV2.4	34.717	1014.473
ZV2.5	52.989	1014.934
ZV2.6	52.936	999.939
ZV2.7	37.936	999.990
ZV2.8	37.773	954.006
ZV2.9	−31.692	905.163
ZV2.10	−34.283	908.843
ZV2.11	−38.165	906.112
ZV2.12	−42.628	912.459
ZV2.13	−65.593	957.462
ZV2.14	−64.535	957.461
ZV2.15	−66.037	962.015
ZV2.16	−66.898	961.409
ZV2.17	−69.966	972.221

VERTICES JARDINES ZV3	COORDENADAS X	Y
ZV3.1	−303.458	891.528
ZV3.2	−245.554	923.552
ZV3.3	−242.930	918.808
ZV3.4	−265.515	906.317
ZV3.5	−263.519	774.454
ZV3.6	−268.969	774.469
ZV3.7	−269.381	800.680
ZV3.8	−271.102	809.971
ZV3.9	−276.684	836.838
ZV3.10	−283.245	855.030

VERTICES JARDINES ZV4	COORDENADAS X	Y
ZV4.1	−125.169	760.004
ZV4.2	−48.187	812.616
ZV4.3	−7.796	754.779
ZV4.4	−83.881	701.282

VERTICES JARDINES ZV5	COORDENADAS X	Y
ZV5.1	−118.235	270.502
ZV5.2	−113.337	273.925
ZV5.3	−99.533	254.292
ZV5.4	−62.721	280.175
ZV5.5	−46.473	257.065
ZV5.6	−83.284	231.183
ZV5.7	−69.480	211.550
ZV5.8	−82.839	202.180

VERTICES JARDINES ZV6	COORDENADAS X	Y
ZV6.1	262.398	509.077
ZV6.2	321.021	550.295
ZV6.3	337.413	526.981
ZV6.4	278.790	485.763

VERTICES JARDINES ZV8	COORDENADAS X	Y
ZV8.1	420.238	409.185
ZV8.2	482.845	391.917
ZV8.3	481.945	388.612
ZV8.4	386.866	332.039
ZV8.5	385.334	334.218
ZV8.6	443.964	375.441

VERTICES JUEGOS ZJ1	COORDENADAS X	Y
ZJ1.1	−268.646	753.868
ZJ1.2	−263.208	753.853
ZJ1.3	−261.818	663.144
ZJ1.4	−253.616	582.205
ZJ1.5	−250.522	577.819
ZJ1.6	−257.322	573.086
ZJ1.7	−263.374	609.357
ZJ1.8	−267.219	663.059

VERTICES JUEGOS ZJ2	COORDENADAS X	Y
ZJ2.1	−249.141	545.172
ZJ2.2	−246.733	546.865
ZJ2.3	−226.540	492.301
ZJ2.4	−215.036	475.940
ZJ2.5	−222.356	470.831

VERTICES JUEGOS ZJ5	COORDENADAS X	Y
ZJ5.1	−217.704	449.673
ZJ5.2	−213.349	452.678
ZJ5.3	−169.493	390.303
ZJ5.4	−149.860	404.107
ZJ5.5	−147.609	400.905
ZJ5.6	−180.564	377.983

VERTICES JUEGOS ZJ7	COORDENADAS X	Y
ZJ7.1	−170.536	360.584
ZJ7.2	−164.472	364.800
ZJ7.3	−120.615	302.425
ZJ7.4	−135.136	292.255

VERTICES JUEGOS ZJ8	COORDENADAS X	Y
ZJ8.1	117.261	232.830
ZJ8.2	182.703	278.844
ZJ8.3	188.416	270.719
ZJ8.4	122.973	224.706

VERTICES JUEGOS ZJ9	COORDENADAS X	Y
ZJ9.1	208.293	382.408
ZJ9.2	222.639	392.293
ZJ9.3	250.843	351.362
ZJ9.4	243.308	309.314
ZJ9.5	204.777	282.223
ZJ9.6	199.064	290.347
ZJ9.7	248.555	325.145

VERTICES JUEGOS ZJ10	COORDENADAS X	Y
ZJ10.1	161.905	169.341
ZJ10.2	221.766	223.298
ZJ10.3	199.959	254.303
ZJ10.4	212.882	263.389
ZJ10.5	231.167	237.383
ZJ10.6	243.438	246.010
ZJ10.7	246.667	241.418
ZJ10.8	163.767	166.693

VERTICES JUEGOS ZJ11	COORDENADAS X	Y
ZJ11.1	71.350	95.139
ZJ11.2	125.956	133.534
ZJ11.3	123.080	137.624
ZJ11.4	147.621	154.879
ZJ11.5	148.788	153.219
ZJ11.6	90.404	100.593
ZJ11.7	75.160	89.728

VERTICES JUEGOS ZJ12	COORDENADAS X	Y
ZJ12.1	−7.514	−63.549
ZJ12.2	−2.980	−38.905
ZJ12.3	17.870	−15.262
ZJ12.4	43.395	17.209
ZJ12.5	50.893	26.402
ZJ12.6	58.500	35.505
ZJ12.7	78.793	59.499
ZJ12.8	93.887	74.826
ZJ12.9	123.874	101.855
ZJ12.10	138.136	114.704
ZJ12.11	221.399	189.711
ZJ12.12	226.933	189.539
ZJ12.13	150.533	118.450
ZJ12.14	155.845	113.606

VERTICES JUEGOS ZJ13	COORDENADAS X	Y
ZJ13.1	231.302	288.839
ZJ13.2	254.230	304.960
ZJ13.3	259.783	297.063
ZJ13.4	256.309	265.540
ZJ13.5	250.538	261.481

VERTICES JUEGOS ZJ15	COORDENADAS X	Y
ZJ15.1	−100.142	575.063
ZJ15.2	−46.151	613.023
ZJ15.3	−81.379	663.127
ZJ15.4	−73.200	668.879
ZJ15.5	−29.343	606.504
ZJ15.6	−91.515	562.793

VERTICES JUEGOS ZJ16	COORDENADAS X	Y
ZJ16.1	−92.274	537.794
ZJ16.2	−79.193	547.008
ZJ16.3	−58.353	517.368
ZJ16.4	−71.442	508.165

VERTICES JUEGOS ZJ17	COORDENADAS X	Y
ZJ17.1	92.354	876.522
ZJ17.2	126.553	900.568
ZJ17.3	126.297	842.660
ZJ17.4	119.515	837.892

VERTICES JUEGOS ELP1	COORDENADAS X	Y
ELP1.1	19.427	151.817
ELP1.2	106.652	213.147
ELP1.3	112.404	204.966
ELP1.4	33.257	149.317
ELP1.5	80.382	82.293
ELP1.6	73.430	76.049

COLEGIO DE INGENIEROS DE CAMINOS, CANALES Y PUERTOS. ANDALUCIA
Expediente: 4724
Fecha: SEVILLA 18/11/2010
V I S A D O

PLANTA GENERAL DE REPLANTEO

ESCALA 1 : 2000

ESCALAS GRAFICAS
1 : 2000 — 0 — 50 — 100 — 200 m.

DENOMINACION DEL TRABAJO:
PROYECTO DE URBANIZACION DEL PLAN PARCIAL 1 "LA FLORIDA"
(Documento para Licitación)
El Puerto de Santa María (Cádiz)

N. DE PLANO: 4.1.3

DENOMINACION DEL PLANO:
PLANTA GENERAL DE REPLANTEO DE USO DE JARDINES Y AREAS DE JUEGO

NORTE

INGENIERO AUTOR DEL PROYECTO: D. JUAN RICARDO DEL ANDRES
COLEGIADO Nº: 6606 FIRMA:


AUTOR DEL TRABAJO: G&A PROMOTORES S.L.

FECHA: JULIO-2009
ESCALA: 1/2000

EPSA EMPRESA PUBLICA DE SUELO DE ANDALUCIA
JUNTA DE ANDALUCIA Consejería de Obras Públicas y Transportes. Agencia Pública de Suelo de Andalucía

Sepes EMPRESA PUBLICA EMPRESARIAL DE SUELO

MINISTERIO DE VIVIENDA

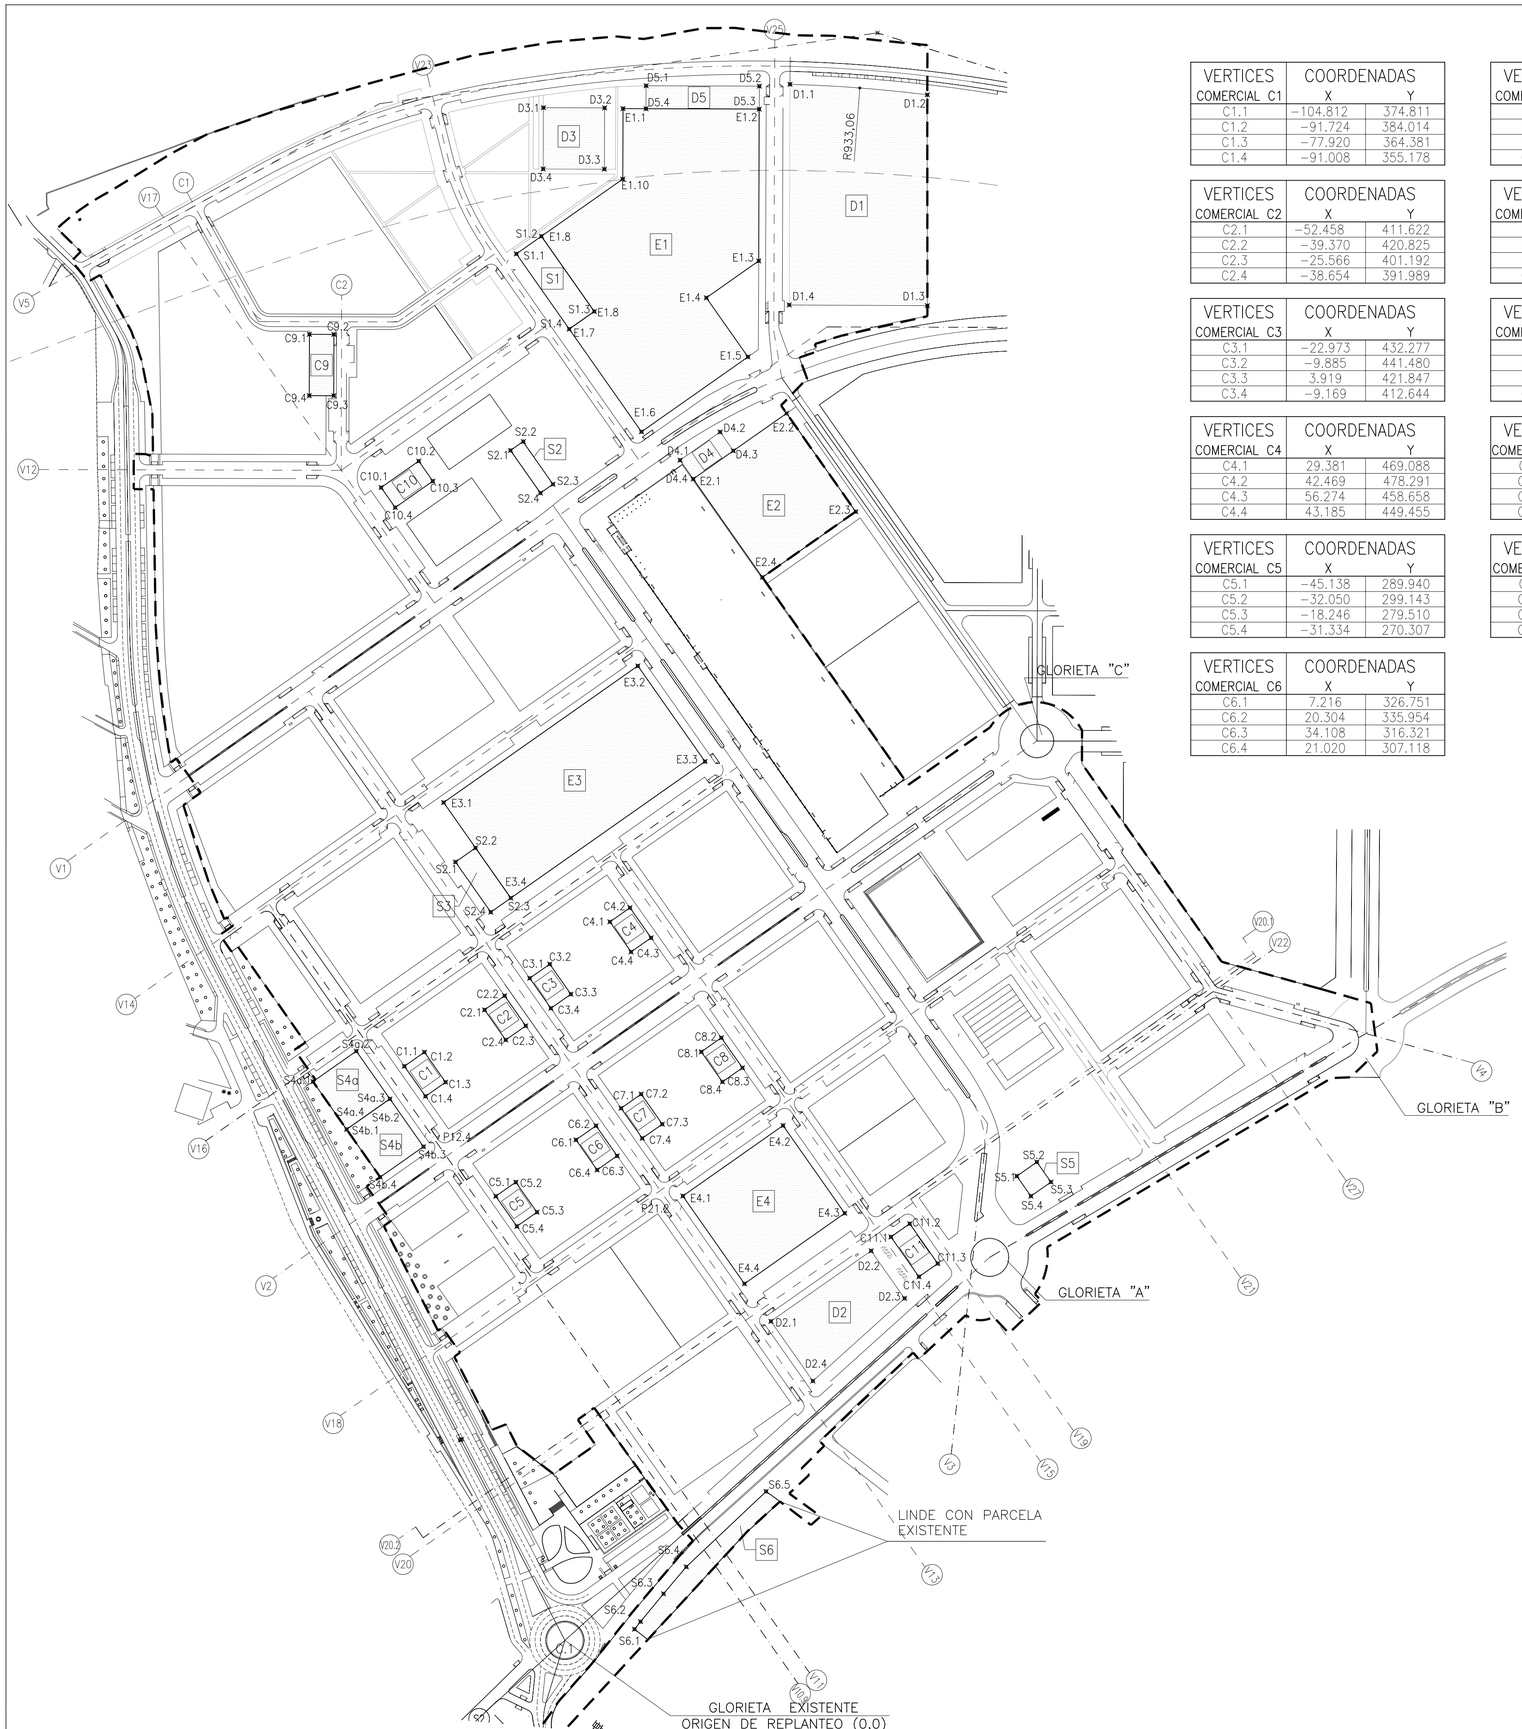

PLANTA DE GENERAL DE REPLANTEO

ESCALA 1 : 2000

VERTICES COMERCIAL C1	COORDENADAS X	Y
C1.1	−104.812	374.811
C1.2	−91.724	384.014
C1.3	−77.920	364.381
C1.4	−91.008	355.178

VERTICES COMERCIAL C2	COORDENADAS X	Y
C2.1	−52.458	411.622
C2.2	−39.370	420.825
C2.3	−25.566	401.192
C2.4	−38.654	391.989

VERTICES COMERCIAL C3	COORDENADAS X	Y
C3.1	−22.973	432.277
C3.2	−9.885	441.480
C3.3	3.919	421.847
C3.4	−9.169	412.644

VERTICES COMERCIAL C4	COORDENADAS X	Y
C4.1	29.381	469.088
C4.2	42.469	478.291
C4.3	56.274	458.658
C4.4	43.185	449.455

VERTICES COMERCIAL C5	COORDENADAS X	Y
C5.1	−45.138	289.940
C5.2	−32.050	299.143
C5.3	−18.246	279.510
C5.4	−31.334	270.307

VERTICES COMERCIAL C6	COORDENADAS X	Y
C6.1	7.216	326.751
C6.2	20.304	335.954
C6.3	34.108	316.321
C6.4	21.020	307.118

VERTICES COMERCIAL C7	COORDENADAS X	Y
C7.1	36.701	347.406
C7.2	49.789	356.609
C7.3	63.593	336.976
C7.4	50.505	327.773

VERTICES COMERCIAL C8	COORDENADAS X	Y
C8.1	89.055	384.217
C8.2	102.143	393.420
C8.3	115.948	373.787
C8.4	102.859	364.584

VERTICES COMERCIAL C9	COORDENADAS X	Y
C9.1	−166.825	852.635
C9.2	−150.825	852.591
C9.3	−150.936	812.591
C9.4	−166.936	812.636

VERTICES COMERCIAL C10	COORDENADAS X	Y
C10.1	−119.992	752.642
C10.2	−95.451	769.897
C10.3	−86.249	756.809
C10.4	−110.790	739.553

VERTICES COMERCIAL C11	COORDENADAS X	Y
C11.1	212.882	263.389
C11.2	225.152	272.017
C11.3	243.438	246.010
C11.4	231.167	237.383

COLEGIO DE INGENIEROS DE CAMINOS, CANALES Y PUERTOS. ANDALUCIA
Expediente 4724 | Fecha SEVILLA 16/11/2010
VISADO

VERTICES EDUCATIVO E1	COORDENADAS X	Y
E1.1	37.936	999.990
E1.2	126.903	999.675
E1.3	126.553	900.568
E1.4	92.354	876.522
E1.5	119.515	837.892
E1.6	49.982	789.002
E1.7	2.818	856.081
E1.8	19.178	867.584
E1.9	−15.332	916.666
E1.10	37.773	954.006

VERTICES EDUCATIVO E2	COORDENADAS X	Y
E2.1	83.807	758.214
E2.2	144.751	801.064
E2.3	189.902	736.849
E2.4	128.958	693.999

VERTICES EDUCATIVO E3	COORDENADAS X	Y
E3.1	−79.192	547.006
E3.2	47.603	636.157
E3.3	91.460	573.782
E3.4	−35.335	484.631

VERTICES EDUCATIVO E4	COORDENADAS X	Y
E4.1	76.999	290.093
E4.2	142.441	336.106
E4.3	182.703	278.844
E4.4	117.261	232.830

VERTICES DEPORTIVO D1	COORDENADAS X	Y
D1.1	146.961	1015.864
D1.2	236.627	1009.015
D1.3	236.673	871.361
D1.4	146.452	871.811

VERTICES DEPORTIVO D2	COORDENADAS X	Y
D2.1	134.521	208.293
D2.2	199.959	254.303
D2.3	221.766	223.298
D2.4	161.905	169.341

VERTICES DEPORTIVO D3	COORDENADAS X	Y
D3.1	−14.062	1000.608
D3.2	25.938	1000.466
D3.3	25.796	960.467
D3.4	−14.204	960.608

VERTICES DEPORTIVO D4	COORDENADAS X	Y
D4.1	75.182	770.486
D4.2	101.359	788.892
D4.3	109.987	776.621
D4.4	83.807	758.214

VERTICES DEPORTIVO D5	COORDENADAS X	Y
D5.1	52.989	1014.937
D5.2	126.956	1014.675
D5.3	126.903	999.675
D5.4	52.936	999.937

VERTICES S.I.P.S. S1	COORDENADAS X	Y
S1.1	−31.692	905.163
S1.2	−15.332	916.666
S1.3	19.178	867.584
S1.4	2.818	856.081

VERTICES S.I.P.S. S2	COORDENADAS X	Y
S2.1	−35.532	776.840
S2.2	−27.120	782.645
S2.3	−7.796	754.779
S2.4	−15.976	749.027

VERTICES S.I.P.S. S3	COORDENADAS X	Y
S3.1	−71.440	508.163
S3.2	−58.352	517.366
S3.3	−35.335	484.631
S3.4	−48.414	475.415

VERTICES S.I.P.S. S4a	COORDENADAS X	Y
S4a.1	−164.472	364.800
S4a.2	−136.199	384.679
S4a.3	−114.271	353.491
S4a.4	−142.544	333.612

VERTICES S.I.P.S. S4b	COORDENADAS X	Y
S4b.1	−142.544	333.612
S4b.2	−114.271	353.491
S4b.3	−92.343	322.304
S4b.4	−120.615	302.425

VERTICES S.I.P.S. S5	COORDENADAS X	Y
S5.1	295.062	303.089
S5.2	308.150	312.292
S5.3	317.353	299.203
S5.4	304.265	290.001

VERTICES S.I.P.S. S6	COORDENADAS X	Y
S6.1	45.471	7.295
S6.2	49.366	12.246
S6.3	64.391	30.434
S6.4	79.242	47.984
S6.5	131.373	97.203

ESCALAS GRAFICAS

1 : 2000 — 0 — 50 — 100 — 200 m.

DENOMINACION DEL TRABAJO:
PROYECTO DE URBANIZACION DEL PLAN PARCIAL 1 "LA FLORIDA"
(Documento para Licitación)
El Puerto de Santa María (Cádiz)

N. DE PLANO: 4.1.4

DENOMINACION DEL PLANO:
PLANTA GENERAL DE REPLANTEO DE USO COMERCIAL, EDUCATIVO, DEPORTIVO Y S.I.P.S.

NORTE

INGENIERO AUTOR DEL PROYECTO: D. JUAN RICARDO DE ANDRES
COLEGIADO Nº: 6606 FIRMA:


AUTOR DEL TRABAJO: G&A PROMOTORES S.L.

FECHA: JULIO−2009
ESCALA: 1/2000

EPSA EMPRESA PUBLICA DE SUELO DE ANDALUCIA
JUNTA DE ANDALUCIA Consejería de Obras Públicas y Transportes
Agencia Pública de Suelo de Andalucía

Sepes EMPRESA PUBLICA EMPRESARIAL DE SUELO

MINISTERIO DE VIVIENDA

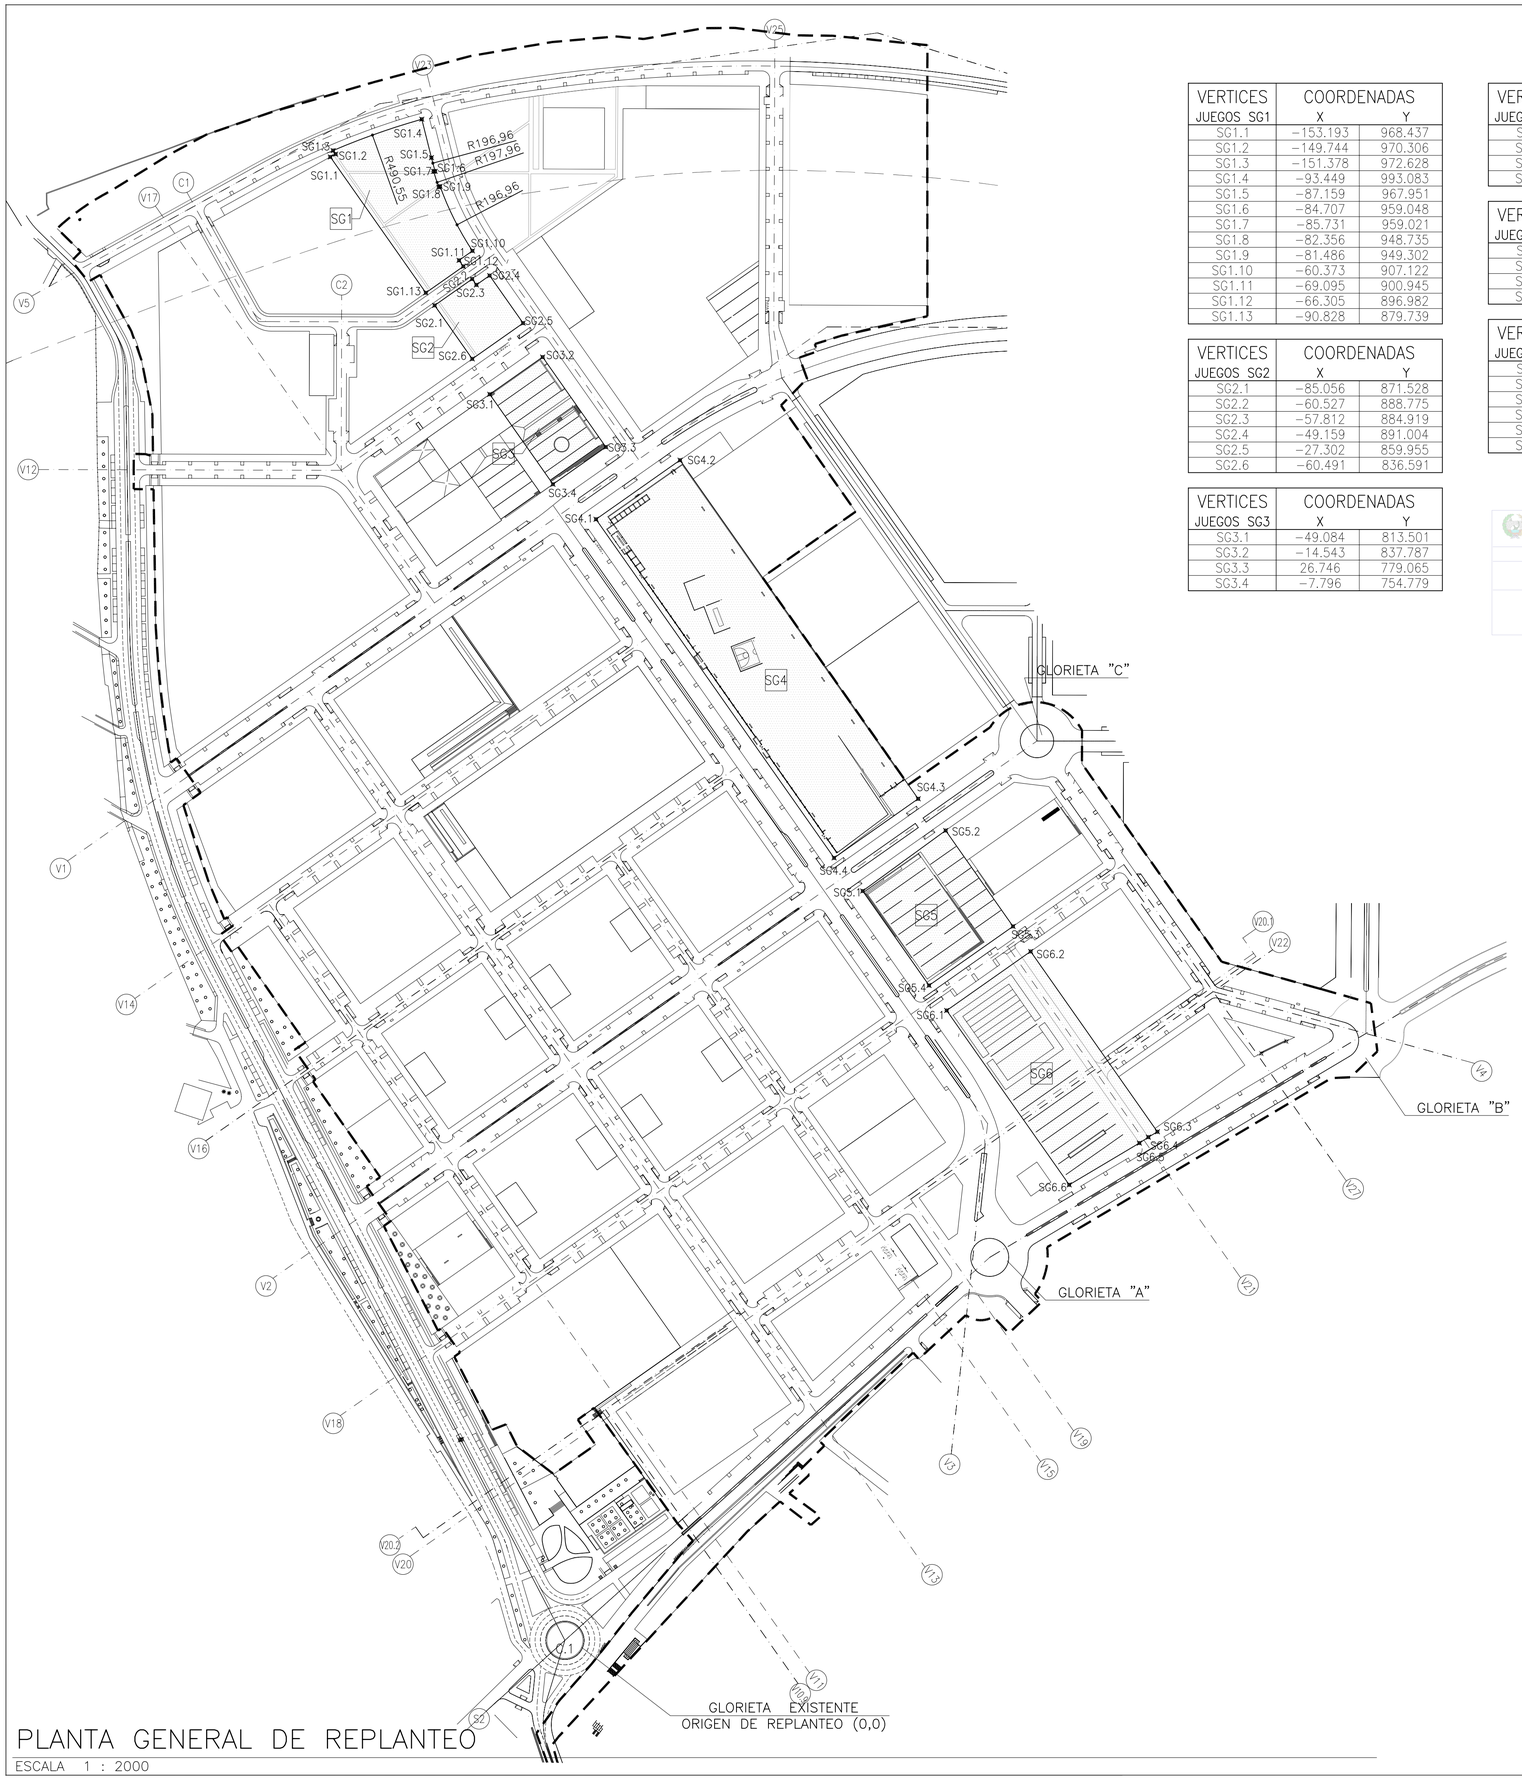

VERTICES JUEGOS SG1	COORDENADAS X	Y
SG1.1	−153.193	968.437
SG1.2	−149.744	970.306
SG1.3	−151.378	972.628
SG1.4	−93.449	993.083
SG1.5	−87.159	967.951
SG1.6	−84.707	959.048
SG1.7	−85.731	959.021
SG1.8	−82.356	948.735
SG1.9	−81.486	949.302
SG1.10	−60.373	907.122
SG1.11	−69.095	900.945
SG1.12	−66.305	896.982
SG1.13	−90.828	879.739

VERTICES JUEGOS SG2	COORDENADAS X	Y
SG2.1	−85.056	871.528
SG2.2	−60.527	888.775
SG2.3	−57.812	884.919
SG2.4	−49.159	891.004
SG2.5	−27.302	859.955
SG2.6	−60.491	836.591

VERTICES JUEGOS SG3	COORDENADAS X	Y
SG3.1	−49.084	813.501
SG3.2	−14.543	837.787
SG3.3	26.746	779.065
SG3.4	−7.796	754.779

VERTICES JUEGOS SG4	COORDENADAS X	Y
SG4.1	20.311	731.903
SG4.2	75.177	770.480
SG4.3	230.662	549.423
SG4.4	175.770	510.814

VERTICES JUEGOS SG5	COORDENADAS X	Y
SG5.1	194.415	489.207
SG5.2	248.594	528.710
SG5.3	292.595	466.130
SG5.4	237.753	427.570

VERTICES JUEGOS SG6	COORDENADAS X	Y
SG6.1	249.256	411.210
SG6.2	304.091	449.765
SG6.3	386.866	332.039
SG6.4	380.960	328.524
SG6.5	375.114	324.668
SG6.6	329.281	297.396

COLEGIO DE INGENIEROS DE CAMINOS, CANALES Y PUERTOS. ANDALUCIA
Expediente: 4724
Fecha: SEVILLA 16/11/2010
VISADO

PLANTA GENERAL DE REPLANTEO

ESCALA 1 : 2000

ESCALAS GRAFICAS

1 : 2000 — 0 — 50 — 100 — 200 m.

DENOMINACION DEL TRABAJO:
PROYECTO DE URBANIZACION DEL PLAN PARCIAL 1 "LA FLORIDA"
(Documento para Licitación)
El Puerto de Santa María (Cádiz)

N. DE PLANO: 4.1.5

DENOMINACION DEL PLANO:
PLANTA GENERAL DE REPLANTEO DE USO DE SISTEMA GENERAL DE ESPACIOS LIBRES

NORTE

INGENIERO AUTOR DEL PROYECTO: D. JUAN RICARDO DE ANDRES
COLEGIADO Nº: 6606
FIRMA:

AUTOR DEL TRABAJO: G&A PROMOTORES S.L.

FECHA: JULIO-2009

ESCALA: 1/2000

EPSA EMPRESA PUBLICA DE SUELO DE ANDALUCIA
JUNTA DE ANDALUCIA
Consejería de Obras Públicas y Transportes
Empresa Pública de Suelo de Andalucía

Sepes EMPRESA PUBLICA EMPRESARIAL DE SUELO

MINISTERIO DE VIVIENDA

COLEGIO DE INGENIEROS DE CAMINOS, CANALES Y PUERTOS. ANDALUCIA
Expediente 4724 | Fecha SEVILLA 16/11/2010
V I S A D O

ESCALAS GRAFICAS


1 : 500 — 0 5 10 20 30 40 50 m.

NOTAS:

1.– VER REPLANTEO DE VERTICES Y EJES EN PLANO 4.1.1

2.– TODAS LAS COORDENADAS DADAS EN ESTE PLANO SON RELATIVAS.

3.– ESTOS PLANOS SE INCLUYEN CON CARACTER INFORMATIVO PARA FACILITAR EL POSICIONAMIENTO DE LOS BORDILLOS. SOBRE ESTOS PLANOS TIENEN PRIORIDAD LOS PLANOS DE PLANTA CON LAS SECCIONES TIPO.

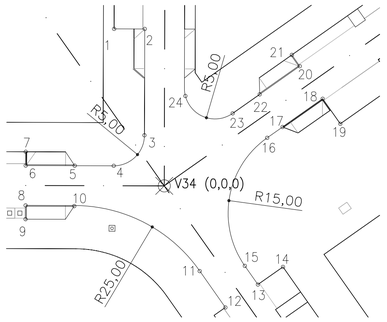

TIPO 1					
PUNTO	COORDENADAS X	Y	PUNTO	COORDENADAS X	Y
1	−8.18	25.62	13	15.29	−16.10
2	−3.18	25.60	14	19.38	−13.22
3	−3.23	8.26	15	13.15	−13.06
4	−8.24	3.27	16	16.80	7.84
5	−14.61	3.29	17	19.32	9.61
6	−22.61	3.31	18	25.86	14.21
7	−22.60	5.56	19	28.74	10.12
8	−22.62	−3.19	20	22.12	19.53
9	−22.63	−5.44	21	20.83	21.37
10	−14.69	−3.30	22	15.58	14.93
11	5.78	−13.91	23	11.17	11.83
12	9.97	−19.84	24	3.45	14.16


DEFINICION GEOMETRICA. TIPO 1

ESCALA 1:500



PLANTA DE REFERENCIA


SIN ESCALA

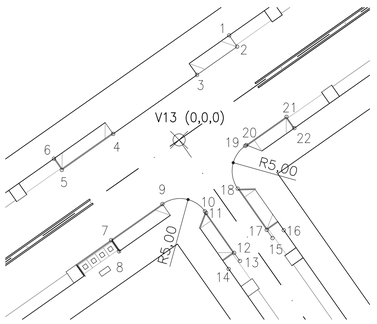

TIPO 2					
PUNTO	COORDENADAS X	Y	PUNTO	COORDENADAS X	Y
1	8.18	17.06	12	8.99	−18.43
2	9.47	15.92	13	9.92	−19.76
3	2.93	10.61	14	8.08	−21.06
4	−10.77	0.98	15	15.24	−16.02
5	−19.14	−4.90	16	17.08	−14.73
6	−20.44	−3.03	17	14.30	−14.69
7	−11.09	−16.35	18	9.56	−7.95
8	−9.79	−19.19	19	10.77	−0.98
9	−2.72	−10.47	20	10.98	−0.84
10	4.21	−11.64	21	17.52	3.76
11	4.41	−11.92	22	18.82	1.92

DEFINICION GEOMETRICA. TIPO 2


ESCALA 1:500

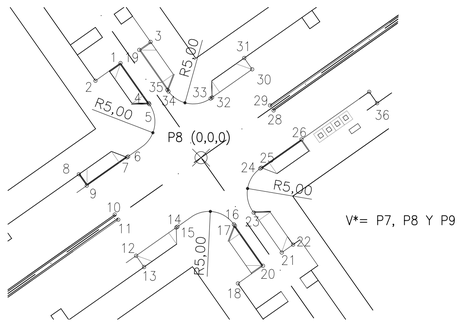

TIPO 4					
PUNTO	COORDENADAS X	Y	PUNTO	COORDENADAS X	Y
1	−13.15	15.44	19	−10.08	17.59
2	−17.24	12.56	20	10.11	−17.64
3	−8.24	18.89	21	13.18	−15.49
4	−8.56	8.92	22	15.02	−14.19
5	−8.44	8.74	23	8.60	−8.97
6	−11.90	0.19	24	9.65	−1.77
7	−12.10	0.05	25	9.85	−1.63
8	−19.94	−2.71	26	16.40	2.97
9	−18.65	−4.55	27	27.44	10.74
10	−14.09	−9.30	28	11.84	7.72
11	−13.52	−10.12	29	11.27	8.53
12	−10.60	−16.01	30	8.35	14.43
13	−9.30	−17.85	31	7.05	16.27
14	−4.05	−11.41	32	1.80	9.82
15	−3.85	−11.26	33	1.56	9.65
16	5.37	−10.89	34	−5.30	10.80
17	5.53	−11.13	35	−5.49	11.07
18	6.02	−20.52	36	28.74	8.90

DEFINICION GEOMETRICA. TIPO 4


ESCALA 1:500

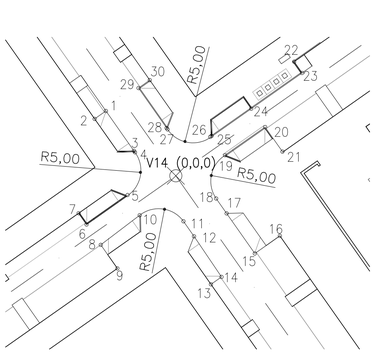

TIPO 3					
PUNTO	COORDENADAS X	Y	PUNTO	COORDENADAS X	Y
1	−11.41	10.58	16	16.98	−9.81
2	−13.25	9.28	17	8.29	−6.14
3	−6.83	4.26	18	6.58	−3.71
4	−6.67	3.83	19	8.03	3.36
5	−7.88	−3.14	20	17.40	3.94
6	−14.58	−7.96	21	14.58	7.96
7	−15.87	−6.12	22	19.30	18.62
8	−12.25	−11.27	23	20.60	16.78
9	−9.54	−15.11	24	12.30	10.94
10	−5.90	−6.44	25	5.85	6.52
11	1.25	−7.42	26	5.62	6.35
12	2.97	−9.88	27	−1.35	7.57
13	5.73	−17.72	28	−1.51	7.80
14	7.46	−16.50	29	−6.09	14.32
15	12.89	−12.68	30	−4.25	15.61

DEFINICION GEOMETRICA. TIPO 3

ESCALA 1:500

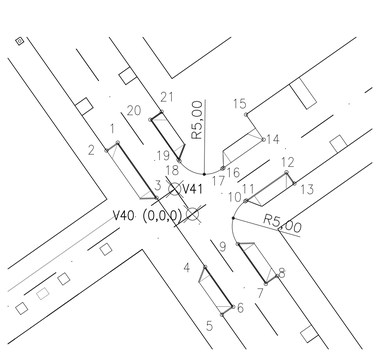

TIPO 5					
PUNTO	COORDENADAS X	Y	PUNTO	COORDENADAS X	Y
1	−12.18	11.67	12	15.37	6.83
2	−14.02	10.37	13	16.66	4.99
3	−5.84	2.66	14	11.63	12.15
4	2.09	−8.62	15	8.75	16.24
5	4.83	−16.43	16	5.08	7.55
6	6.67	−15.14	17	4.88	7.40
7	11.99	−11.40	18	−2.09	8.62
8	13.83	−10.10	19	−2.28	8.89
9	7.40	−4.88	20	−6.86	15.41
10	8.62	2.09	21	−5.02	16.70
11	8.82	2.23			

DEFINICION GEOMETRICA. TIPO 5

ESCALA 1:500

DENOMINACION DEL TRABAJO:
PROYECTO DE URBANIZACION DEL PLAN PARCIAL 1 "LA FLORIDA"
(Documento para Licitación)
El Puerto de Santa María (Cádiz)

N. DE PLANO: 4.2.1

DENOMINACION DEL PLANO:
DEFINICIONES GEOMETRICAS I

NORTE


INGENIERO AUTOR DEL PROYECTO: D. JUAN RICARDO DE ANDRES
COLEGIADO Nº: 6606
FIRMA:

AUTOR DEL TRABAJO: G&A PROMOTORES S.L.

FECHA: JULIO–2009
ESCALA: 1/2000

EPSA EMPRESA PUBLICA DE SUELO DE ANDALUCIA
JUNTA DE ANDALUCIA
Consejería de Obras Públicas y Transportes
Empresa Pública de Suelo de Andalucía

Sepes EMPRESA PUBLICA EMPRESARIAL DE SUELO
MINISTERIO DE VIVIENDA

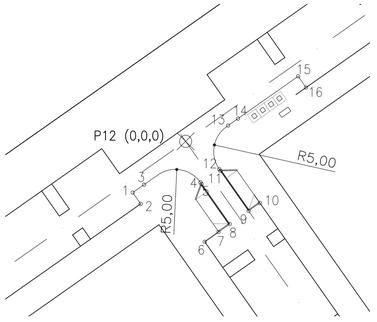

TIPO 6		
PUNTO	COORDENADAS X	Y
1	−8.63	−8.36
2	−7.34	−10.20
3	−6.79	−7.07
4	2.42	−6.70
5	2.62	−6.98
6	3.11	−16.38
7	5.36	−14.79
8	7.20	−13.50
9	10.27	−11.34
10	12.11	−10.05
11	5.69	−4.83
12	5.49	−4.54
13	6.93	2.58
14	8.54	3.71
15	18.36	10.62
16	19.65	8.78

DEFINICION GEOMETRICA. TIPO 6

ESCALA 1:500

COLEGIO DE INGENIEROS DE CAMINOS, CANALES Y PUERTOS. ANDALUCIA
Expediente 4724 | Fecha SEVILLA 16/11/2010
VISADO

NOTAS:


1.– VER REPLANTEO DE VERTICES Y EJES EN PLANO 4.1.1

2.– TODAS LAS COORDENADAS DADAS EN ESTE PLANO SON RELATIVAS.

3.– ESTOS PLANOS SE INCLUYEN CON CARACTER INFORMATIVO PARA FACILITAR EL POSICIONAMIENTO DE LOS BORDILLOS. SOBRE ESTOS PLANOS TIENEN PRIORIDAD LOS PLANOS DE PLANTA CON LAS SECCIONES TIPO.


ESCALAS GRAFICAS

1 : 500 0 5 10 20 30 40 50 m.

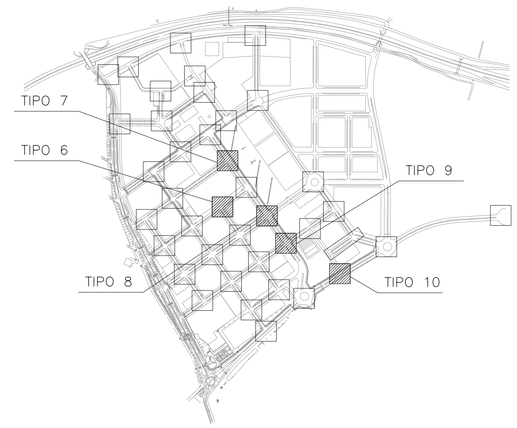

PLANTA DE REFERENCIA


SIN ESCALA

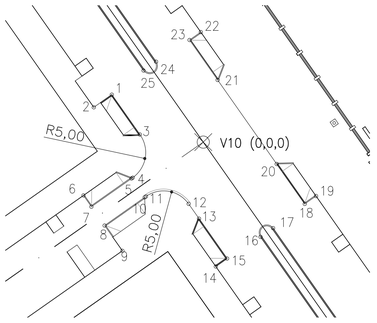

TIPO 7					
PUNTO	COORDENADAS X	Y	PUNTO	COORDENADAS X	Y
1	−14.92	7.75	14	2.05	−20.30
2	−17.86	5.67	15	3.89	−19.00
3	−10.35	1.24	16	9.35	−15.47
4	−11.51	−5.80	17	11.39	−14.03
5	−11.71	−5.94	18	16.57	−10.09
6	−19.55	−8.70	19	18.41	−8.80
7	−18.26	−10.54	20	11.99	−3.57
8	−16.10	−13.61	21	2.34	10.14
9	−13.20	−17.74	22	−0.40	17.95
10	−9.56	−9.01	23	−2.24	16.66
11	−9.35	−8.87	24	−7.70	13.13
12	−2.39	−10.08	25	−9.75	11.69
13	−0.69	−12.49			

DEFINICION GEOMETRICA. TIPO 7


ESCALA 1:500

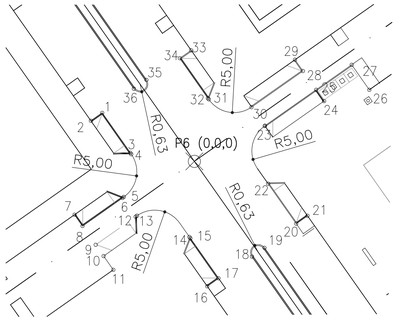

TIPO 9					
PUNTO	COORDENADAS X	Y	PUNTO	COORDENADAS X	Y
1	−15.04	7.91	18	9.40	−15.55
2	−16.88	6.62	19	11.45	−14.11
3	−10.46	1.40	20	16.62	−10.16
4	−10.29	1.16	21	18.46	−8.87
5	−11.51	−5.80	22	12.04	−3.65
6	−11.74	−5.96	23	11.51	5.80
7	−19.55	−8.70	24	21.17	9.84
8	−18.26	−10.54	25	19.87	11.68
9	−16.10	−13.61	26	28.56	11.68
10	−14.81	−15.45	27	25.68	15.77
11	−13.22	−17.70	28	17.72	14.75
12	−9.58	−9.03	29	16.42	16.59
13	−9.35	−8.87	30	9.31	8.84
14	−0.80	−12.33	31	2.36	10.12
15	−0.64	−12.56	32	2.22	10.31
16	2.10	−20.37	33	−0.52	18.12
17	3.94	−19.08	34	−2.36	16.83
			35	−7.82	13.29
			36	−9.87	11.86

DEFINICION GEOMETRICA. TIPO 9


ESCALA 1:500

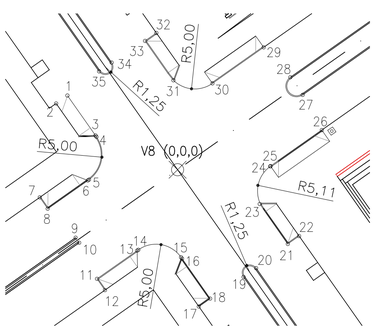

TIPO 8					
PUNTO	COORDENADAS X	Y	PUNTO	COORDENADAS X	Y
1	−17.99	12.11	19	10.77	−17.49
2	−19.83	10.81	20	12.81	−16.05
3	−13.40	5.59	21	17.99	−12.11
4	−13.24	5.36	22	−19.83	−10.81
5	−14.46	−1.61	23	13.40	−5.59
6	−14.66	−1.75	24	15.13	0.56
7	−22.50	−4.51	25	15.17	0.59
8	−21.20	−6.35	26	23.54	6.47
9	−16.65	−11.09	27	20.41	12.22
10	−16.07	−11.91	28	18.40	15.08
11	−13.15	−17.80	29	14.05	19.97
12	−11.86	−19.64	30	5.68	14.09
13	−6.61	−13.20	31	−0.69	14.60
14	−6.40	−13.06	32	−3.47	22.32
15	0.56	−14.27	33	−5.31	21.02
16	0.72	−14.51	34	−10.77	17.49
17	3.47	−22.32	35	−12.81	16.05
18	5.31	−21.02			

DEFINICION GEOMETRICA. TIPO 8

ESCALA 1:500

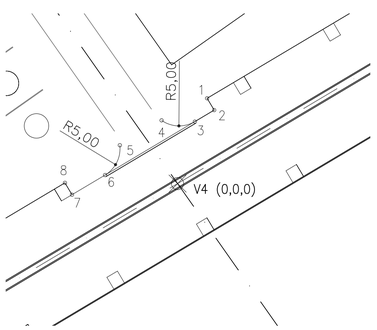

TIPO 10		
PUNTO	COORDENADAS X	Y
1	4.82	13.92
2	5.97	11.99
3	2.82	10.11
4	−2.61	10.32
5	−9.42	6.26
6	−11.84	1.39
7	−17.23	−1.82
8	−18.38	0.12

DEFINICION GEOMETRICA. TIPO 10

ESCALA 1:500

DENOMINACION DEL TRABAJO:
PROYECTO DE URBANIZACION DEL PLAN PARCIAL 1 "LA FLORIDA"
(Documento para Licitación)
El Puerto de Santa Maria (Cádiz)

N. DE PLANO: 4.2.2

DENOMINACION DEL PLANO:
DEFINICIONES GEOMETRICAS II

NORTE

INGENIERO AUTOR DEL PROYECTO: D. JUAN RICARDO DE ANDRES
COLEGIADO Nº: 6606 FIRMA:


AUTOR DEL TRABAJO: G&A PROMOTORES S.L.

FECHA: JULIO-2009
ESCALA: 1/2000

EPSA EMPRESA PUBLICA DE SUELO DE ANDALUCIA
JUNTA DE ANDALUCIA
Consejería de Obras Públicas y Transportes
Empresa Pública de Suelo de Andalucía

Sepes EMPRESA PUBLICA EMPRESARIAL DE SUELO

MINISTERIO DE VIVIENDA

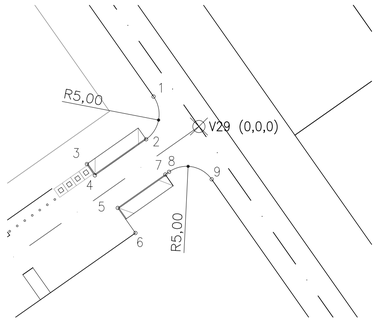

TIPO 11		
PUNTO	COORDENADAS X	Y
1	−7.40	4.88
2	−8.62	−2.09
3	−18.28	−6.13
4	−16.99	−7.97
5	−13.25	−13.99
6	−10.37	−17.38
7	−5.49	−7.84
8	−4.88	−7.40
9	2.09	−8.62


DEFINICION GEOMETRICA. TIPO 11

ESCALA 1:500

TIPO 12		
PUNTO	COORDENADAS X	Y
1	−8.24	−3.17
2	−3.27	−8.18
3	3.23	−8.39
4	8.35	−3.40

DEFINICION GEOMETRICA. TIPO 12


ESCALA 1:500

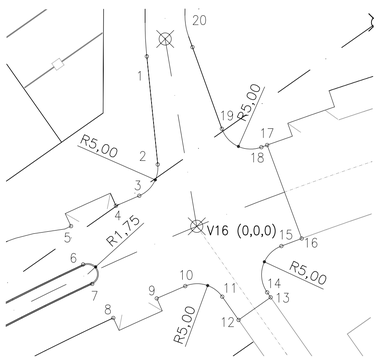

TIPO 13					
PUNTO	COORDENADAS X	Y	PUNTO	COORDENADAS X	Y
1	−8.15	27.73	11	4.16	−11.48
2	−6.37	10.09	12	6.83	−15.27
3	−9.38	4.99	13	12.06	−11.59
4	−13.19	3.35	14	11.49	−10.77
5	−20.53	0.03	15	13.81	−3.22
6	−18.54	−6.21	16	17.13	−1.98
7	−17.07	−9.38	17	11.49	13.26
8	−13.63	−14.95	18	10.55	12.92
9	−6.53	−11.75	19	4.10	15.91
10	−1.88	−9.75	20	−0.71	29.24

DEFINICION GEOMETRICA. TIPO 13

ESCALA 1:500

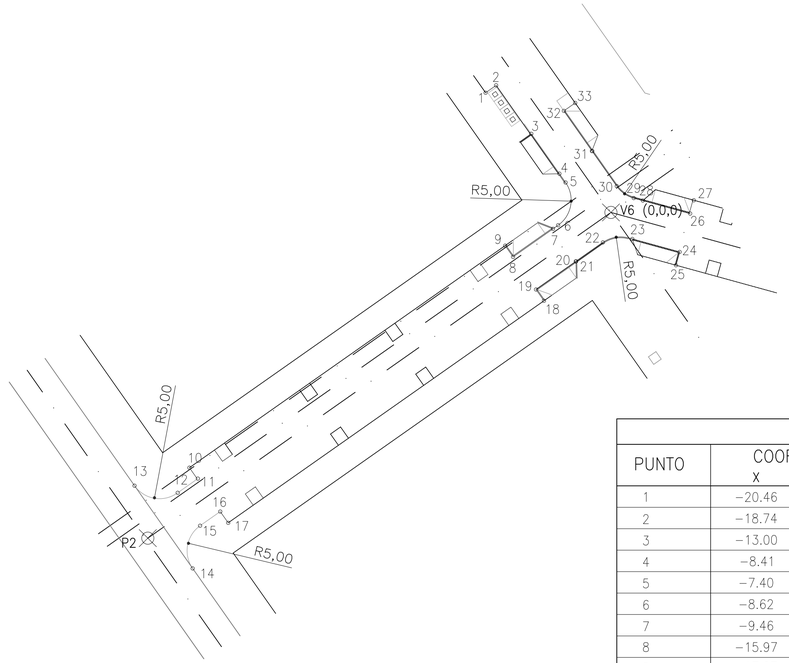

TIPO 14					
PUNTO	COORDENADAS X	Y	PUNTO	COORDENADAS X	Y
1	−20.46	19.54	18	−10.94	−14.42
2	−18.74	20.75	19	−12.23	−12.57
3	−13.00	12.84	20	−5.72	−7.99
4	−8.41	6.32	21	−5.70	−7.98
5	−7.40	4.88	22	−1.31	−4.89
6	−8.62	−2.09	23	3.49	−4.33
7	−9.46	−2.68	24	11.21	−6.45
8	−15.97	−7.26	25	10.61	−8.62
9	−17.27	−5.42	26	12.93	−0.18
10	−68.80	−41.65	27	13.52	1.99
11	−67.42	−43.43	28	5.21	1.94
12	−70.72	−45.75	29	3.72	2.35
13	−77.77	−44.59	30	0.95	4.29
14	−68.28	−58.09	31	−3.07	10.02
15	−66.98	−51.07	32	−7.68	16.57
16	−63.77	−48.81	33	−5.84	17.87
17	−62.48	−50.65			

DEFINICION GEOMETRICA. TIPO 14

ESCALA 1:500

COLEGIO DE INGENIEROS DE CAMINOS, CANALES Y PUERTOS. ANDALUCIA
Expediente 4724
Fecha SEVILLA 16/11/2010
VISADO

NOTAS:


1.– VER REPLANTEO DE VERTICES Y EJES EN PLANO 4.1.1

2.– TODAS LAS COORDENADAS DADAS EN ESTE PLANO SON RELATIVAS.

3.– ESTOS PLANOS SE INCLUYEN CON CARACTER INFORMATIVO PARA FACILITAR EL POSICIONAMIENTO DE LOS BORDILLOS. SOBRE ESTOS PLANOS TIENEN PRIORIDAD LOS PLANOS DE PLANTA CON LAS SECCIONES TIPO.

ESCALAS GRAFICAS

1 : 500 0 5 10 20 30 40 50 m.

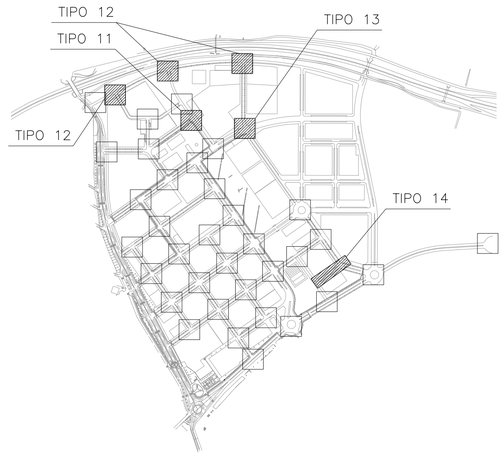

PLANTA DE REFERENCIA

SIN ESCALA

DENOMINACION DEL TRABAJO:
PROYECTO DE URBANIZACION DEL PLAN PARCIAL 1 "LA FLORIDA"
(Documento para Licitación)
El Puerto de Santa María (Cádiz)

N. DE PLANO: 4.2.3

DENOMINACION DEL PLANO:
DEFINICIONES GEOMETRICAS III

NORTE

INGENIERO AUTOR DEL PROYECTO: D. JUAN RICARDO DE ANDRES
COLEGIADO Nº: 6606
FIRMA:


AUTOR DEL TRABAJO: G&A PROMOTORES S.L.

FECHA: JULIO-2009
ESCALA: 1/2000

EPSA EMPRESA PUBLICA DE SUELO DE ANDALUCIA
JUNTA DE ANDALUCIA Consejería de Obras Públicas y Transportes. Empresa Pública de Suelo de Andalucía

Sepes EMPRESA PUBLICA EMPRESARIAL DE SUELO


MINISTERIO DE VIVIENDA

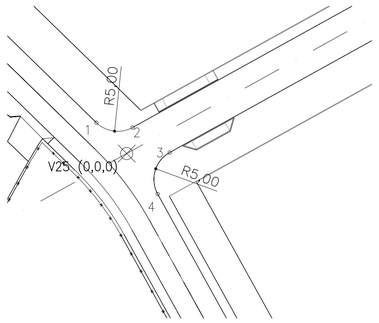

TIPO 15		
PUNTO	COORDENADAS X	Y
1	−4.94	5.04
2	0.96	4.25
3	7.03	0.17
4	5.07	−6.63

DEFINICION GEOMETRICA. TIPO 15


ESCALA 1:500

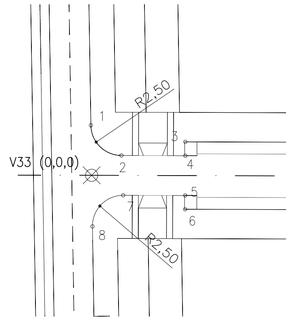

TIPO 16		
PUNTO	COORDENADAS X	Y
1	−0.13	8.16
2	4.86	3.24
3	15.28	5.46
4	15.28	3.20
5	15.26	−3.29
6	15.25	−5.54
7	5.14	−3.26
8	0.13	−8.34

DEFINICION GEOMETRICA. TIPO 16

ESCALA 1:500

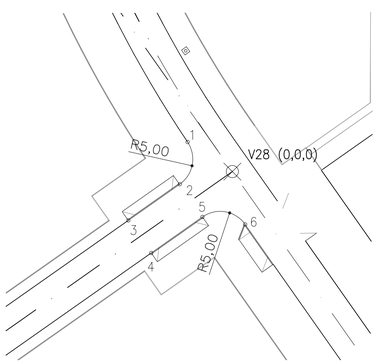

TIPO 17		
PUNTO	COORDENADAS X	Y
1	−7.31	4.82
2	−8.58	−2.06
3	−16.99	−7.97
4	−13.25	−13.29
5	−4.88	−7.40
6	2.09	−8.62

DEFINICION GEOMETRICA. TIPO 17

ESCALA 1:500

COLEGIO DE INGENIEROS DE CAMINOS, CANALES Y PUERTOS. ANDALUCIA
Expediente 4724
Fecha SEVILLA 16/11/2010
VISADO

NOTAS:

1.– VER REPLANTEO DE VERTICES Y EJES EN PLANO 4.1.1

2.– TODAS LAS COORDENADAS DADAS EN ESTE PLANO SON RELATIVAS.

3.– ESTOS PLANOS SE INCLUYEN CON CARACTER INFORMATIVO PARA FACILITAR EL POSICIONAMIENTO DE LOS BORDILLOS. SOBRE ESTOS PLANOS TIENEN PRIORIDAD LOS PLANOS DE PLANTA CON LAS SECCIONES TIPO.


ESCALAS GRAFICAS

1 : 500 0 5 10 20 30 40 50 m.



PLANTA DE REFERENCIA


SIN ESCALA

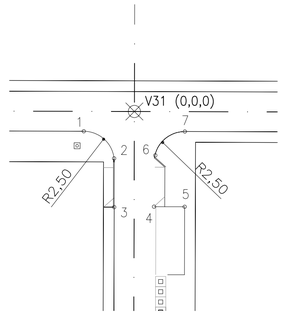

TIPO 18		
PUNTO	COORDENADAS X	Y
1	−8.26	−3.23
2	−3.31	−7.66
3	−3.29	−15.61
4	3.21	−15.53
5	8.21	−15.55
6	3.41	−7.16
7	8.24	−3.27

DEFINICION GEOMETRICA. TIPO 18

ESCALA 1:500

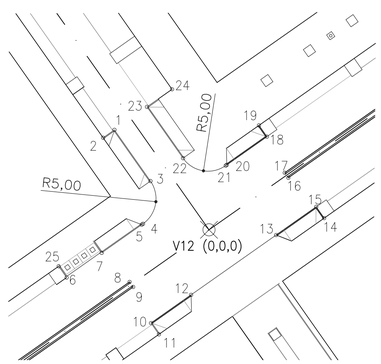

TIPO 19				
PUNTO	COORDENADAS X	Y	PUNTO	COORDENADAS X	Y
1	−15.44	16.32	14	18.79	1.91
2	−17.28	15.02	15	17.50	3.75
3	−9.56	7.95	16	12.94	8.49
4	−10.77	0.98	17	12.37	9.31
5	−10.98	0.84	18	9.45	15.20
6	−23.25	−7.79	19	8.15	17.04
7	−17.52	−3.76	20	2.90	10.60
8	−12.97	−8.51	21	2.72	10.47
9	−12.39	−9.32	22	−4.24	11.69
10	−9.47	−15.22	23	−10.13	20.05
11	−8.18	−17.06	24	−6.04	22.93
12	−2.93	−10.62	25	−24.54	−5.95
13	10.95	−0.86			

DEFINICION GEOMETRICA. TIPO 19

ESCALA 1:500

DENOMINACION DEL TRABAJO:
PROYECTO DE URBANIZACION DEL PLAN PARCIAL 1 "LA FLORIDA"
(Documento para Licitación)
El Puerto de Santa María (Cádiz)

N. DE PLANO: 4.2.4

DENOMINACION DEL PLANO:
DEFINICIONES GEOMETRICAS IV

NORTE

INGENIERO AUTOR DEL PROYECTO: D. JUAN RICARDO DE ANDRES
COLEGIADO Nº: 6606
FIRMA:

AUTOR DEL TRABAJO: G&A PROMOTORES S.L.

FECHA: JULIO−2009
ESCALA: 1/2000

EPSA EMPRESA PUBLICA DE SUELO DE ANDALUCIA
JUNTA DE ANDALUCIA Consejería de Obras Públicas y Transportes

Sepes EMPRESA PUBLICA EMPRESARIAL DE SUELO

MINISTERIO DE VIVIENDA

COLEGIO DE INGENIEROS DE CAMINOS, CANALES Y PUERTOS. ANDALUCIA
Expediente 4724 | Fecha SEVILLA 19/11/2010
V I S A D O

ESCALAS GRAFICAS


1 : 500 — 0 5 10 20 30 40 50 m.

NOTAS:

1.– VER REPLANTEO DE VERTICES Y EJES EN PLANO 4.1.1

2.– TODAS LAS COORDENADAS DADAS EN ESTE PLANO SON RELATIVAS.


3.– ESTOS PLANOS SE INCLUYEN CON CARACTER INFORMATIVO PARA FACILITAR EL POSICIONAMIENTO DE LOS BORDILLOS. SOBRE ESTOS PLANOS TIENEN PRIORIDAD LOS PLANOS DE PLANTA CON LAS SECCIONES TIPO.

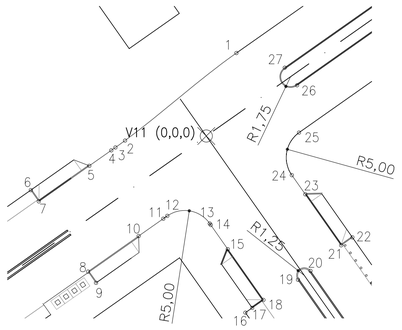

TIPO 20					
PUNTO	COORDENADAS X	Y	PUNTO	COORDENADAS X	Y
1	4.92	13.54	15	3.51	−18.47
2	−13.26	−0.74	16	6.39	−28.82
3	−14.82	−1.87	17	7.49	−28.04
4	−15.50	−2.34	18	9.33	−26.75
5	−19.09	−4.86	19	14.97	−23.46
6	−28.63	−8.82	20	17.01	−22.02
7	−27.34	−10.67	21	22.01	−17.83
8	−19.29	−22.12	22	23.85	−16.54
9	−17.99	−23.96	23	16.16	−9.52
10	−11.04	−16.32	24	13.96	−6.38
11	−7.02	−13.49	25	15.13	0.55
12	−6.36	−13.03	26	14.82	8.28
13	0.56	−14.27	27	12.81	11.15
14	0.72	−14.50			


DEFINICION GEOMETRICA. TIPO 20

ESCALA 1:500

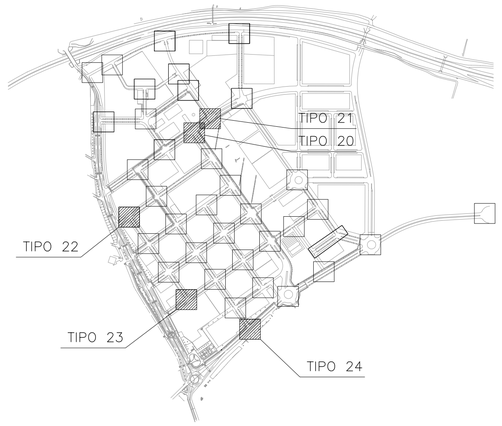

PLANTA DE REFERENCIA


SIN ESCALA

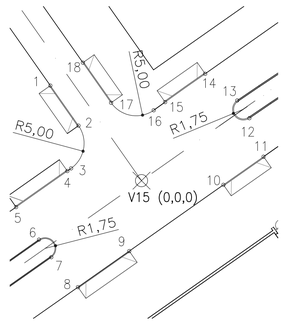

TIPO 21					
PUNTO	COORDENADAS X	Y	PUNTO	COORDENADAS X	Y
1	−14.88	15.51	10	13.37	−0.68
2	−10.28	8.97	11	19.92	3.91
3	−11.49	2.00	12	17.60	10.20
4	−12.11	1.57	13	15.62	13.09
5	−20.47	−4.31	14	10.38	17.44
6	−16.73	−9.63	15	3.85	12.82
7	−14.72	−12.49	16	1.99	11.48
8	−10.37	−17.38	17	−4.96	12.71
9	−2.00	−11.49	18	−9.56	19.25

DEFINICION GEOMETRICA. TIPO 21


ESCALA 1:500

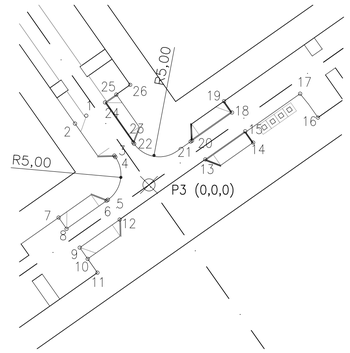

TIPO 23					
PUNTO	COORDENADAS X	Y	PUNTO	COORDENADAS X	Y
1	−10.23	11.29	14	16.99	6.91
2	−12.07	9.99	15	15.70	8.75
3	−5.65	4.78	16	27.57	10.98
4	−5.49	4.54	17	24.66	14.88
5	−6.70	−2.42	18	13.54	11.81
6	−6.93	−2.58	19	12.25	13.65
7	−14.74	−5.32	20	7.02	7.23
8	−13.45	−7.16	21	6.79	7.07
9	−11.29	−10.23	22	−2.42	6.70
10	−10.00	−12.07	23	−2.58	6.93
11	−8.42	−14.32	24	−7.16	13.45
12	−4.78	−5.65	25	−5.32	14.74
13	9.18	4.16	26	−3.07	16.33

DEFINICION GEOMETRICA. TIPO 23


ESCALA 1:500

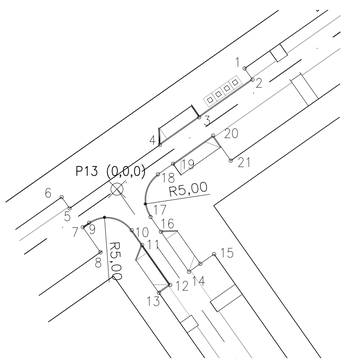

TIPO 22					
PUNTO	COORDENADAS X	Y	PUNTO	COORDENADAS X	Y
1	20.84	19.69	12	8.69	−15.63
2	22.13	17.85	13	6.85	−16.92
3	13.43	11.73	14	11.76	−13.47
4	7.03	7.23	15	15.85	−10.59
5	−7.72	−3.14	16	7.18	−6.95
6	−9.02	−1.30	17	5.49	−4.54
7	−5.56	−6.21	18	6.70	2.42
8	−2.69	−10.29	19	9.16	4.15
9	−4.55	−5.49	20	15.70	8.75
10	2.42	−6.70	21	18.58	4.66
11	4.12	−9.12			

DEFINICION GEOMETRICA. TIPO 22

ESCALA 1:500

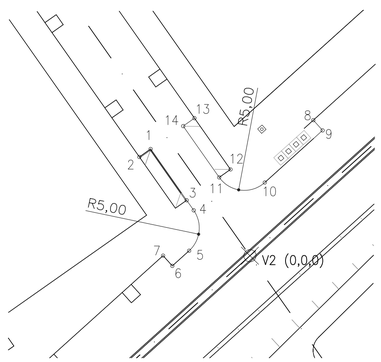

TIPO 24					
PUNTO	COORDENADAS X	Y	PUNTO	COORDENADAS X	Y
1	−16.22	17.41	8	10.35	22.12
2	−18.06	16.12	9	11.86	20.45
3	−10.33	9.04	10	2.42	11.94
4	−9.18	7.41	11	−5.01	12.78
5	−9.92	0.82	12	−3.17	14.08
6	−12.67	−1.66	13	−9.06	22.44
7	−14.18	0.01	14	−10.90	21.15

DEFINICION GEOMETRICA. TIPO 24

ESCALA 1:500

DENOMINACION DEL TRABAJO:
PROYECTO DE URBANIZACION DEL PLAN PARCIAL 1 "LA FLORIDA"
(Documento para Licitación)
El Puerto de Santa María (Cádiz)

N. DE PLANO: 4.2.5

DENOMINACION DEL PLANO: DEFINICIONES GEOMETRICAS V

NORTE

INGENIERO AUTOR DEL PROYECTO: D. JUAN RICARDO DE ANDRES
COLEGIADO Nº: 6606 FIRMA:

AUTOR DEL TRABAJO: G&A PROMOTORES S.L.

FECHA: JULIO–2009

ESCALA: 1/2000

EPSA EMPRESA PUBLICA DE SUELO DE ANDALUCIA
JUNTA DE ANDALUCIA Consejería de Obras Públicas y Transportes

Sepes EMPRESA PUBLICA EMPRESARIAL DE SUELO

MINISTERIO DE VIVIENDA

COLEGIO DE INGENIEROS DE CAMINOS, CANALES Y PUERTOS. ANDALUCIA
Expediente 4724
Fecha SEVILLA 16/11/2010
V I S A D O

NOTAS:


1.– VER REPLANTEO DE VERTICES Y EJES EN PLANO 4.1.1

2.– TODAS LAS COORDENADAS DADAS EN ESTE PLANO SON RELATIVAS.

3.– ESTOS PLANOS SE INCLUYEN CON CARACTER INFORMATIVO PARA FACILITAR EL POSICIONAMIENTO DE LOS BORDILLOS. SOBRE ESTOS PLANOS TIENEN PRIORIDAD LOS PLANOS DE PLANTA CON LAS SECCIONES TIPO.

ESCALAS GRAFICAS

1 : 500 — 0 5 10 20 30 40 50 m.

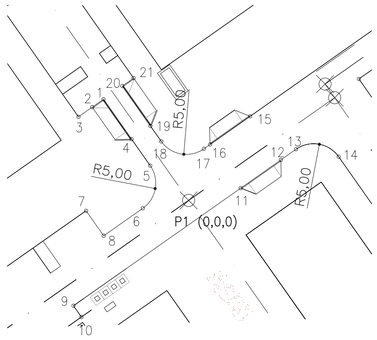

TIPO 25					
PUNTO	COORDENADAS X	Y	PUNTO	COORDENADAS X	Y
1	−13.90	16.51	11	8.50	2.00
2	−15.74	15.21	12	15.04	6.60
3	−17.99	13.63	13	17.52	8.34
4	−9.32	9.99	14	24.48	7.13
5	−6.28	5.67	15	10.04	13.72
6	−7.49	−1.29	16	3.49	9.12
7	−16.75	−1.69	17	2.49	8.41
8	−13.87	−5.78	18	−4.48	9.63
9	−18.81	−17.20	19	−6.25	12.14
10	−17.51	−19.04	20	−10.83	18.67
			21	−8.99	19.96


DEFINICION GEOMETRICA. TIPO 25

ESCALA 1:500



PLANTA DE REFERENCIA


SIN ESCALA

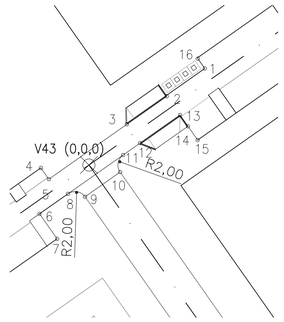

TIPO 26					
PUNTO	COORDENADAS X	Y	PUNTO	COORDENADAS X	Y
1	18.90	15.75	9	−0.63	−5.18
2	12.71	11.23	10	5.09	−1.16
3	6.19	6.64	11	5.58	1.63
4	−7.83	−0.47	12	8.35	3.57
5	−6.54	−2.31	13	14.87	8.16
6	−8.06	−7.96	14	16.16	6.32
7	−5.19	−12.05	15	17.74	4.07
8	−3.42	−4.70	16	17.77	17.36

DEFINICION GEOMETRICA. TIPO 26


ESCALA 1:500

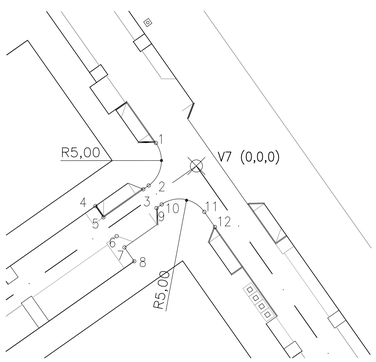

TIPO 27		
PUNTO	COORDENADAS X	Y
1	−6.60	3.76
2	−7.79	−3.18
3	−8.66	−3.80
4	−16.48	−6.54
5	−15.18	−8.38
6	−13.02	−11.45
7	−11.73	−13.29
8	−10.15	−15.54
9	−6.51	−6.87
10	−5.66	−6.27
11	1.29	−7.50
12	3.03	−9.96

DEFINICION GEOMETRICA. TIPO 27

ESCALA 1:500

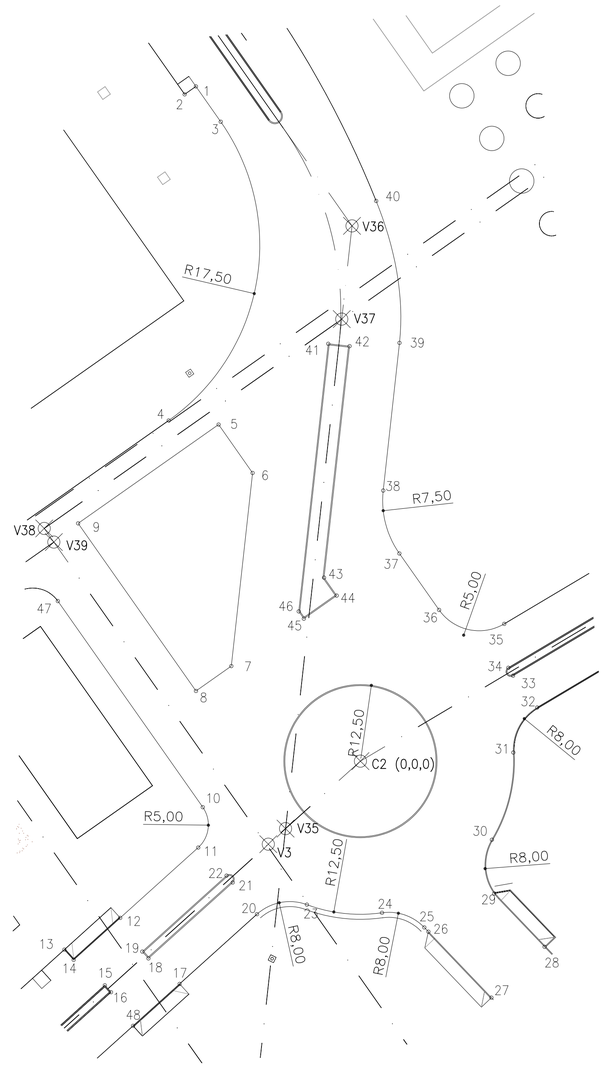

TIPO 28					
PUNTO	COORDENADAS X	Y	PUNTO	COORDENADAS X	Y
1	−26.85	110.12	25	10.43	−27.14
2	−28.69	108.83	26	11.09	−27.84
3	−22.80	104.36	27	21.38	−38.60
4	−31.30	55.59	28	30.06	−30.31
5	−23.15	54.93	29	21.84	−21.60
6	−17.60	47.04	30	21.46	−12.82
7	−21.07	15.51	31	24.96	1.41
8	−26.84	11.45	32	28.86	8.75
9	−46.08	28.81	33	24.91	13.95
10	−25.73	−7.51	34	24.14	15.24
11	−26.47	−14.10	35	23.47	22.40
12	−39.21	−25.59	36	12.84	24.68
13	−48.32	−30.76	37	6.36	33.89
14	−46.81	−32.43	38	3.72	44.17
15	−41.72	−36.59	39	6.37	68.26
16	−40.71	−37.71	40	2.57	91.43
17	−29.50	−36.36	41	−5.25	68.11
18	−34.60	−32.20	42	−1.78	67.73
19	−35.60	−31.08	43	−5.94	29.95
20	−16.88	−24.98	44	−3.88	27.02
21	−20.85	−19.80	45	−9.23	23.25
22	−21.85	−18.69	46	−10.07	24.43
23	−8.73	−23.43	47	−49.39	26.13
24	3.52	−24.75	48	−37.10	−43.20

DEFINICION GEOMETRICA. TIPO 28

ESCALA 1:500

DENOMINACION DEL TRABAJO:
PROYECTO DE URBANIZACION DEL PLAN PARCIAL 1 "LA FLORIDA"
(Documento para Licitación)
El Puerto de Santa María (Cádiz)

N. DE PLANO: 4.2.6

DENOMINACION DEL PLANO:
DEFINICIONES GEOMETRICAS VI

NORTE

INGENIERO AUTOR DEL PROYECTO: D. JUAN RICARDO DEL ANDRES
COLEGIADO Nº: 6606 FIRMA:

AUTOR DEL TRABAJO: G&A PROMOTORES S.L.


FECHA: JULIO-2009

ESCALA: 1/2000

EPSA EMPRESA PUBLICA DE SUELO DE ANDALUCIA
JUNTA DE ANDALUCIA Consejería de Obras Públicas y Transportes / Empresa Pública de Suelo de Andalucía

Sepes EMPRESA PUBLICA EMPRESARIAL DE SUELO

MINISTERIO DE VIVIENDA

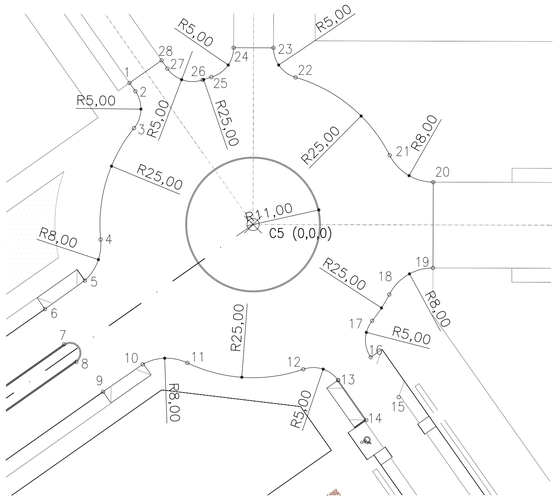

DEFINICION GEOMETRICA. TIPO 29

ESCALA 1:500

TIPO 29					
PUNTO	COORDENADAS X	Y	PUNTO	COORDENADAS X	Y
1	−20.17	23.10	15	23.79	−28.18
2	−19.22	21.77	16	19.20	−21.66
3	−19.42	15.64	17	19.45	−15.71
4	−24.88	−2.44	18	22.24	−11.43
5	−27.46	−9.14	19	29.37	−7.08
6	−33.97	−13.79	20	29.41	6.92
7	−30.85	−19.54	21	22.30	11.30
8	−28.83	−22.41	22	6.94	24.02
9	−24.48	−27.29	23	3.33	28.83
10	−17.90	−22.74	24	−3.17	28.85
11	−10.72	−22.58	25	−6.81	24.06
12	8.20	−23.62	26	−8.24	23.60
13	13.89	−25.40	27	−13.98	25.45
14	18.47	−31.92	28	−14.93	26.79

COLEGIO DE INGENIEROS DE CAMINOS, CANALES Y PUERTOS. ANDALUCIA
Expediente 4724
Fecha SEVILLA 16/11/2010
VISADO

NOTAS:

1.– VER REPLANTEO DE VERTICES Y EJES EN PLANO 4.1.1

2.– TODAS LAS COORDENADAS DADAS EN ESTE PLANO SON RELATIVAS.

3.– ESTOS PLANOS SE INCLUYEN CON CARACTER INFORMATIVO PARA FACILITAR EL POSICIONAMIENTO DE LOS BORDILLOS. SOBRE ESTOS PLANOS TIENEN PRIORIDAD LOS PLANOS DE PLANTA CON LAS SECCIONES TIPO.


ESCALAS GRAFICAS

1 : 500 0 5 10 20 30 40 50 m.



PLANTA DE REFERENCIA


SIN ESCALA

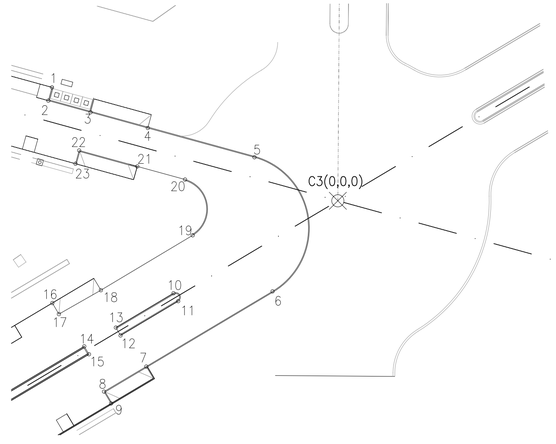

DEFINICION GEOMETRICA. TIPO 30

ESCALA 1:500

TIPO 30		
PUNTO	COORDENADAS X	Y
1	−46.66	18.51
2	−47.25	16.34
3	−40.37	14.45
4	−31.02	11.88
5	−13.62	7.11
6	−10.66	−14.78
7	−31.27	−27.04
8	−38.16	−31.14
9	−37.01	−33.08
10	−26.82	−15.09
11	−26.06	−16.38
12	−35.47	−21.98
13	−36.23	−20.69
14	−41.39	−23.75
15	−40.62	−25.04
16	−46.60	−16.68
17	−45.53	−18.49
18	−38.68	−14.59
19	−23.70	−5.64
20	−24.94	3.48
21	−32.74	5.62
22	−42.22	8.22
23	−42.82	6.05

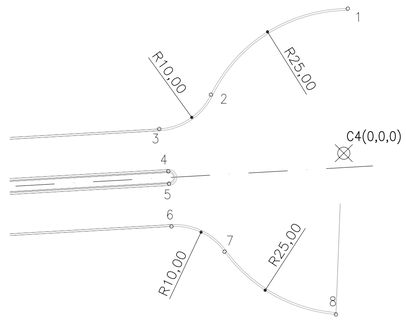

DEFINICION GEOMETRICA. TIPO 31

ESCALA 1:500

TIPO 31		
PUNTO	COORDENADAS X	Y
1	0.65	23.60
2	−21.69	9.56
3	−30.11	3.96
4	−28.64	2.97
5	−28.52	−4.96
6	−28.13	−11.95
7	−19.47	−16.07
8	−1.28	−26.32

DENOMINACION DEL TRABAJO:
PROYECTO DE URBANIZACION DEL PLAN PARCIAL 1 "LA FLORIDA"
(Documento para Licitación)
El Puerto de Santa María (Cádiz)

N. DE PLANO: 4.2.7

DENOMINACION DEL PLANO:
DEFINICIONES GEOMETRICAS VII

NORTE

INGENIERO AUTOR DEL PROYECTO: D. JUAN RICARDO DE ANDRES
COLEGIADO Nº: 6606 FIRMA:


AUTOR DEL TRABAJO: G&A PROMOTORES S.L.

FECHA: JULIO−2009
ESCALA: 1/2000

EPSA EMPRESA PUBLICA DE SUELO DE ANDALUCIA
JUNTA DE ANDALUCIA Consejería de Obras Públicas y Transportes Empresa Pública de Suelo de Andalucía

Sepes EMPRESA PUBLICA EMPRESARIAL DE SUELO


MINISTERIO DE VIVIENDA

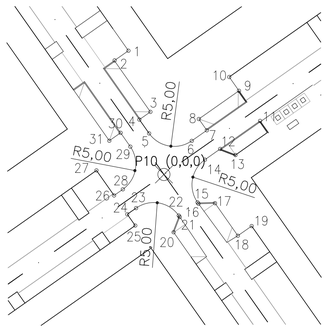

TIPO 32					
PUNTO	COORDENADAS X	Y	PUNTO	COORDENADAS X	Y
1	−5.79	20.19	17	8.33	−4.68
2	−8.04	18.61	18	12.07	−10.00
3	−2.20	10.21	19	14.32	−8.42
4	−3.99	8.95	20	1.59	−9.43
5	−2.42	6.70	21	2.58	−6.93
6	4.55	5.49	22	2.42	−6.70
7	6.99	7.21	23	−4.54	−5.49
8	5.70	9.05	24	−5.98	−6.49
9	12.25	13.65	25	−4.68	−8.33
10	10.67	15.90	26	−8.13	−3.43
11	15.70	8.75	27	−11.00	0.66
12	9.18	4.16	28	−6.70	−2.42
13	11.68	3.17	29	−5.48	4.55
14	6.70	2.42	30	−7.07	6.79
15	5.49	−4.55	31	−8.91	5.50
16	5.65	−4.78			

DEFINICION GEOMETRICA. TIPO 32

ESCALA 1:500

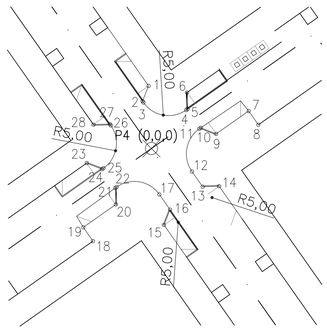

TIPO 35					
PUNTO	COORDENADAS X	Y	PUNTO	COORDENADAS X	Y
1	−0.46	10.22	15	2.04	−12.47
2	−1.46	7.72	16	3.04	−9.97
3	−1.29	7.49	17	1.29	−7.49
4	5.67	6.28	18	−9.54	−15.11
5	5.90	6.44	19	−11.12	−12.86
6	5.81	9.13	20	−5.81	−9.13
7	15.87	6.11	21	−5.90	−6.44
8	17.45	3.87	22	−5.67	−6.28
9	10.55	2.38	23	−10.55	−2.38
10	8.06	3.37	24	−8.06	−3.37
11	7.83	3.21	25	−7.83	−3.21
12	6.61	−3.75	26	−6.61	3.75
13	8.36	−6.23	27	−6.77	3.98
14	11.04	−6.14	28	−9.46	3.89


DEFINICION GEOMETRICA. TIPO 35

ESCALA 1:500

COLEGIO DE INGENIEROS DE CAMINOS, CANALES Y PUERTOS. ANDALUCIA
Expediente 4724
Fecha SEVILLA 16/11/2010
VISADO

ESCALAS GRAFICAS

1 : 500 — 0 5 10 20 30 40 50 m.

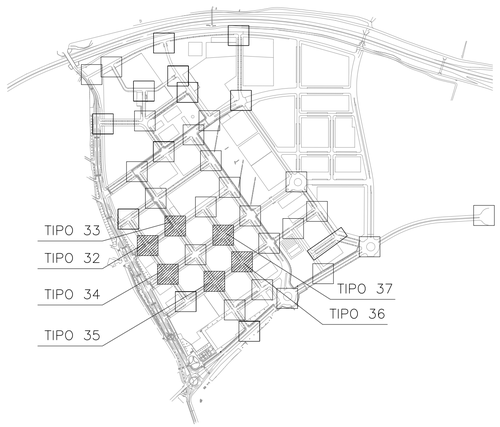

PLANTA DE REFERENCIA

SIN ESCALA

TIPO 33					
PUNTO	COORDENADAS X	Y	PUNTO	COORDENADAS X	Y
1	−2.80	18.32	17	14.30	−8.43
2	−5.01	16.77	18	13.20	−9.21
3	−1.27	11.45	19	0.46	−10.22
4	−2.20	8.79	20	1.46	−7.72
5	−1.29	7.49	21	1.30	−7.49
6	5.67	6.28	22	−5.81	−9.13
7	5.87	6.42	23	−5.90	−6.44
8	5.78	9.11	24	−5.67	−6.28
9	11.12	12.86	25	−17.45	−3.87
10	9.54	15.11	26	−15.87	−6.12
11	10.55	2.38	27	−10.52	−2.36
12	8.06	3.37	28	−8.06	−3.37
13	7.83	3.21	29	−7.82	−3.21
14	6.61	−3.75	30	−6.61	3.75
15	6.77	−3.99	31	−7.60	5.17
16	9.46	−3.89	32	−10.31	5.10

DEFINICION GEOMETRICA. TIPO 33

ESCALA 1:500

TIPO 36					
PUNTO	COORDENADAS X	Y	PUNTO	COORDENADAS X	Y
1	−4.22	15.52	17	3.17	−11.68
2	−5.32	14.74	18	4.16	−9.18
3	−1.59	9.43	19	2.42	−6.70
4	−2.58	6.93	20	−10.67	−15.90
5	−2.42	6.70	21	−12.25	−13.65
6	4.68	8.33	22	−6.93	−9.92
7	4.54	5.49	23	−7.03	−7.23
8	4.78	5.65	24	−6.79	−7.07
9	9.43	1.59	25	−11.68	−3.17
10	6.93	2.58	26	−9.18	−4.16
11	6.70	2.42	27	−6.70	2.42
12	5.49	−4.54	28	−5.49	4.54
13	9.92	−6.93	29	−8.33	4.68
14	7.23	−7.03	30	−14.32	8.42
15	4.66	−18.58	31	−12.07	10.00
16	6.91	−17.00			

DEFINICION GEOMETRICA. TIPO 36


ESCALA 1:500

NOTAS:

1.– VER REPLANTEO DE VERTICES Y EJES EN PLANO 4.1.1

2.– TODAS LAS COORDENADAS DADAS EN ESTE PLANO SON RELATIVAS.


3.– ESTOS PLANOS SE INCLUYEN CON CARACTER INFORMATIVO PARA FACILITAR EL POSICIONAMIENTO DE LOS BORDILLOS. SOBRE ESTOS PLANOS TIENEN PRIORIDAD LOS PLANOS DE PLANTA CON LAS SECCIONES TIPO.

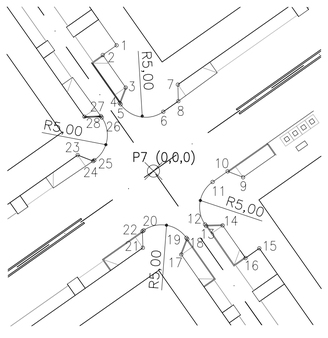

TIPO 34					
PUNTO	COORDENADAS X	Y	PUNTO	COORDENADAS X	Y
1	−6.02	20.52	15	17.27	−12.61
2	−8.27	18.94	16	15.02	−14.19
3	−4.53	13.62	17	4.53	−13.62
4	−5.53	11.12	18	5.53	−11.13
5	−5.36	10.89	19	5.37	−10.89
6	1.60	9.68	20	−1.60	−9.68
7	3.98	14.11	21	−1.73	−12.53
8	4.05	11.40	22	−1.80	−9.82
9	14.62	−1.02	23	−12.38	2.60
10	12.10	−0.05	24	−9.85	1.63
11	9.65	−1.77	25	−9.65	1.77
12	8.42	−8.71	26	−8.44	8.74
13	8.60	−8.97	27	−8.60	8.97
14	11.28	−8.87	28	−11.28	8.87

DEFINICION GEOMETRICA. TIPO 34

ESCALA 1:500

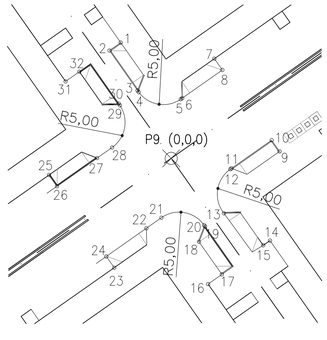

TIPO 37					
PUNTO	COORDENADAS X	Y	PUNTO	COORDENADAS X	Y
1	−8.24	18.89	17	8.27	−18.94
2	−10.08	17.59	18	4.53	−13.62
3	−5.49	11.07	19	5.53	−11.13
4	−5.30	10.80	20	5.37	−10.89
5	1.56	9.65	21	−1.60	−9.68
6	1.80	9.82	22	−4.05	−11.41
7	7.05	16.27	23	−9.30	−17.85
8	8.35	14.42	24	−10.60	−16.01
9	17.69	1.13	25	−19.94	−2.71
10	16.40	2.97	26	−18.65	−4.55
11	9.85	−1.63	27	−12.10	0.05
12	9.65	−1.77	28	−9.65	1.77
13	8.60	−8.97	29	−8.37	8.64
14	16.13	−13.42	30	−8.56	8.92
15	15.02	−14.19	31	−17.23	12.56
16	6.02	−20.52	32	−14.98	14.14

DEFINICION GEOMETRICA. TIPO 37

ESCALA 1:500

DENOMINACION DEL TRABAJO:
PROYECTO DE URBANIZACION DEL PLAN PARCIAL 1 "LA FLORIDA"
(Documento para Licitación)
El Puerto de Santa María (Cádiz)

N. DE PLANO: 4.2.8

DENOMINACION DEL PLANO:
DEFINICIONES GEOMETRICAS VIII

NORTE

INGENIERO AUTOR DEL PROYECTO: D. JUAN RICARDO DE ANDRES
COLEGIADO Nº: 6606
FIRMA:


AUTOR DEL TRABAJO: G&A PROMOTORES S.L.

FECHA: JULIO−2009
ESCALA: 1/2000

EPSA EMPRESA PUBLICA DE SUELO DE ANDALUCIA
JUNTA DE ANDALUCIA
Consejería de Obras Públicas y Transportes
Empresa Pública de Suelo de Andalucía

Sepes EMPRESA PUBLICA EMPRESARIAL DE SUELO

MINISTERIO DE VIVIENDA

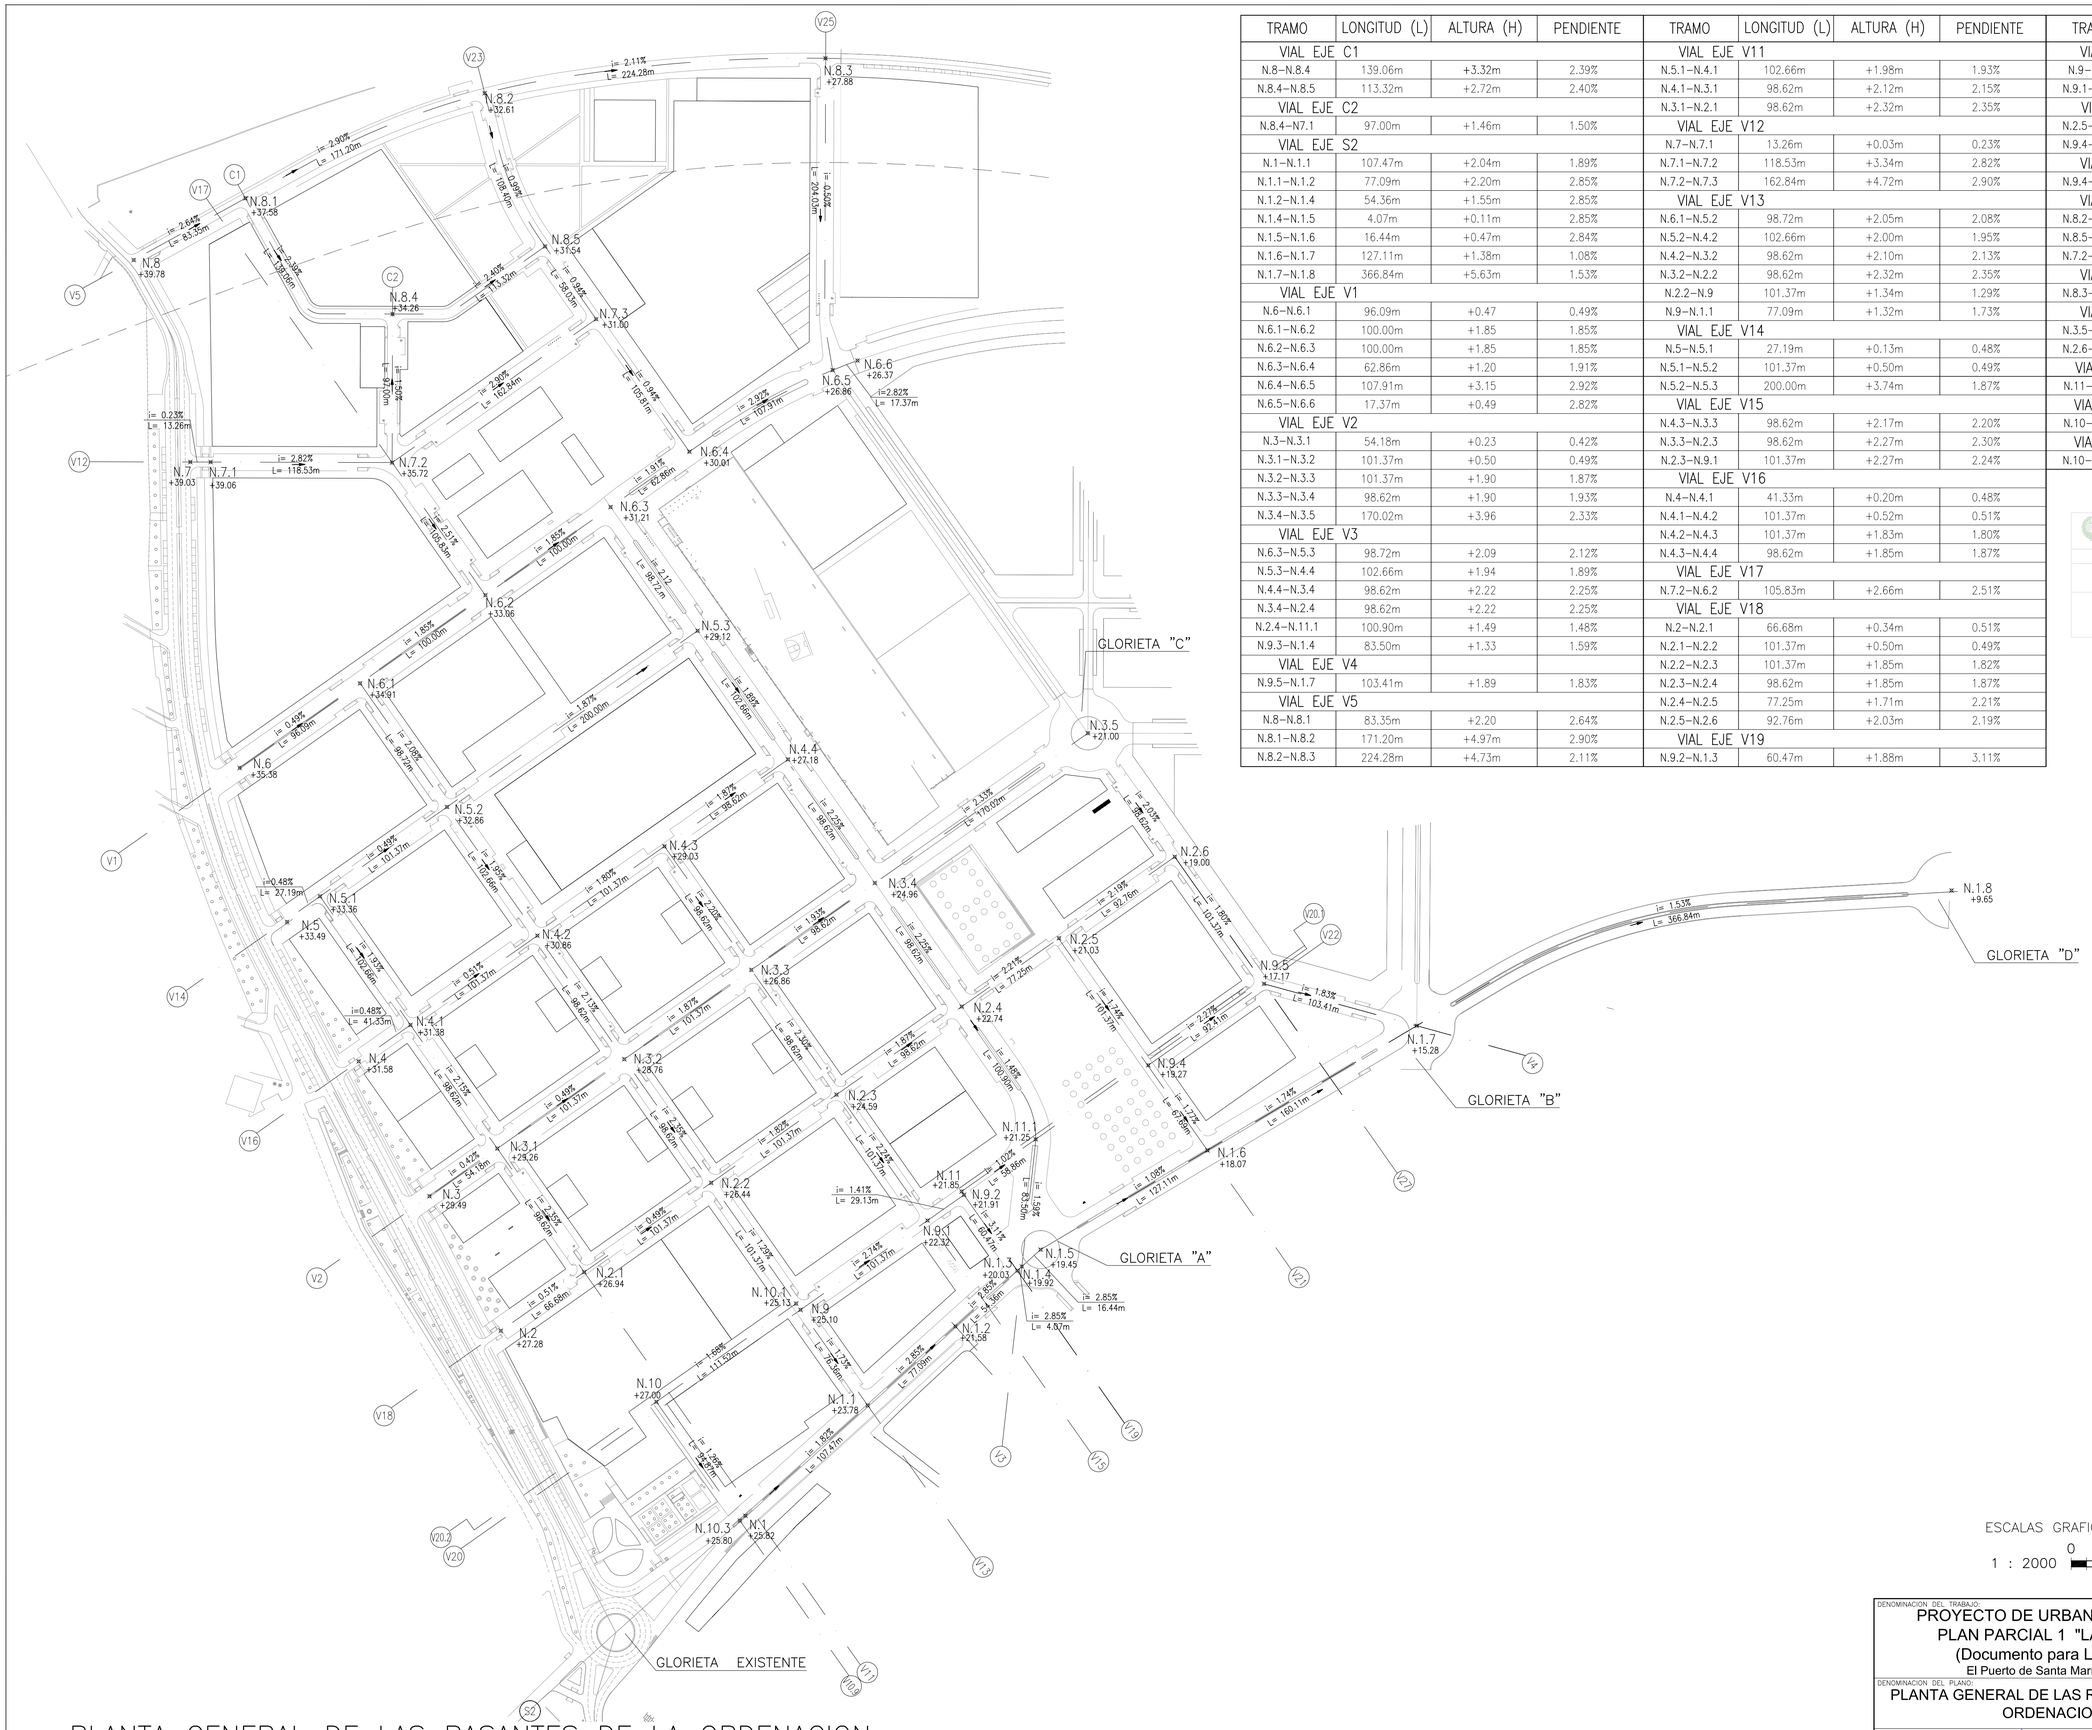

TRAMO	LONGITUD (L)	ALTURA (H)	PENDIENTE
VIAL EJE C1			
N.8–N.8.4	139.06m	+3.32m	2.39%
N.8.4–N.8.5	113.32m	+2.72m	2.40%
VIAL EJE C2			
N.8.4–N7.1	97.00m	+1.46m	1.50%
VIAL EJE S2			
N.1–N.1.1	107.47m	+2.04m	1.89%
N.1.1–N.1.2	77.09m	+2.20m	2.85%
N.1.2–N.1.4	54.36m	+1.55m	2.85%
N.1.4–N.1.5	4.07m	+0.11m	2.85%
N.1.5–N.1.6	16.44m	+0.47m	2.84%
N.1.6–N.1.7	127.11m	+1.38m	1.08%
N.1.7–N.1.8	366.84m	+5.63m	1.53%
VIAL EJE V1			
N.6–N.6.1	96.09m	+0.47	0.49%
N.6.1–N.6.2	100.00m	+1.85	1.85%
N.6.2–N.6.3	100.00m	+1.85	1.85%
N.6.3–N.6.4	62.86m	+1.20	1.91%
N.6.4–N.6.5	107.91m	+3.15	2.92%
N.6.5–N.6.6	17.37m	+0.49	2.82%
VIAL EJE V2			
N.3–N.3.1	54.18m	+0.23	0.42%
N.3.1–N.3.2	101.37m	+0.50	0.49%
N.3.2–N.3.3	101.37m	+1.90	1.87%
N.3.3–N.3.4	98.62m	+1.90	1.93%
N.3.4–N.3.5	170.02m	+3.96	2.33%
VIAL EJE V3			
N.6.3–N.5.3	98.72m	+2.09	2.12%
N.5.3–N.4.4	102.66m	+1.94	1.89%
N.4.4–N.3.4	98.62m	+2.22	2.25%
N.3.4–N.2.4	98.62m	+2.22	2.25%
N.2.4–N.11.1	100.90m	+1.49	1.48%
N.9.3–N.1.4	83.50m	+1.33	1.59%
VIAL EJE V4			
N.9.5–N.1.7	103.41m	+1.89	1.83%
VIAL EJE V5			
N.8–N.8.1	83.35m	+2.20	2.64%
N.8.1–N.8.2	171.20m	+4.97m	2.90%
N.8.2–N.8.3	224.28m	+4.73m	2.11%

TRAMO	LONGITUD (L)	ALTURA (H)	PENDIENTE
VIAL EJE V11			
N.5.1–N.4.1	102.66m	+1.98m	1.93%
N.4.1–N.3.1	98.62m	+2.12m	2.15%
N.3.1–N.2.1	98.62m	+2.32m	2.35%
VIAL EJE V12			
N.7–N.7.1	13.26m	+0.03m	0.23%
N.7.1–N.7.2	118.53m	+3.34m	2.82%
N.7.2–N.7.3	162.84m	+4.72m	2.90%
VIAL EJE V13			
N.6.1–N.5.2	98.72m	+2.05m	2.08%
N.5.2–N.4.2	102.66m	+2.00m	1.95%
N.4.2–N.3.2	98.62m	+2.10m	2.13%
N.3.2–N.2.2	98.62m	+2.32m	2.35%
N.2.2–N.9	101.37m	+1.34m	1.29%
N.9–N.1.1	77.09m	+1.32m	1.73%
VIAL EJE V14			
N.5–N.5.1	27.19m	+0.13m	0.48%
N.5.1–N.5.2	101.37m	+0.50m	0.49%
N.5.2–N.5.3	200.00m	+3.74m	1.87%
VIAL EJE V15			
N.4.3–N.3.3	98.62m	+2.17m	2.20%
N.3.3–N.2.3	98.62m	+2.27m	2.30%
N.2.3–N.9.1	101.37m	+2.27m	2.24%
VIAL EJE V16			
N.4–N.4.1	41.33m	+0.20m	0.48%
N.4.1–N.4.2	101.37m	+0.52m	0.51%
N.4.2–N.4.3	101.37m	+1.83m	1.80%
N.4.3–N.4.4	98.62m	+1.85m	1.87%
VIAL EJE V17			
N.7.2–N.6.2	105.83m	+2.66m	2.51%
VIAL EJE V18			
N.2–N.2.1	66.68m	+0.34m	0.51%
N.2.1–N.2.2	101.37m	+0.50m	0.49%
N.2.2–N.2.3	101.37m	+1.85m	1.82%
N.2.3–N.2.4	98.62m	+1.85m	1.87%
N.2.4–N.2.5	77.25m	+1.71m	2.21%
N.2.5–N.2.6	92.76m	+2.03m	2.19%
VIAL EJE V19			
N.9.2–N.1.3	60.47m	+1.88m	3.11%

TRAMO	LONGITUD (L)	ALTURA (H)	PENDIENTE
VIAL EJE V20			
N.9–N.9.1	101.37m	+2.78m	2.74%
N.9.1–N.9.2	30.78m	+0.41m	1.33%
VIAL EJE V21			
N.2.5–N.9.4	101.37m	+1.76m	1.74%
N.9.4–N.1.5	67.69m	+1.20m	1.77%
VIAL EJE V22			
N.9.4–N.9.5	92.41m	+2.10m	2.27%
VIAL EJE V23			
N.8.2–N.8.5	108.40m	+1.07m	0.99%
N.8.5–N.7.2	58.03m	+0.54m	0.94%
N.7.2–N.6.4	105.81m	+0.99m	0.94%
VIAL EJE V25			
N.8.3–N.6.5	204.03m	+1.02m	0.50%
VIAL EJE V27			
N.3.5–N.2.6	98.62m	+2.00m	2.03%
N.2.6–N.9.5	101.37m	+1.83m	1.80%
VIAL EJE V20.1			
N.11–N11.1	58.86m	+0.60m	1.02%
VIAL EJE V20.2			
N.10–N10.1	111.52m	+1.87m	1.68%
VIAL EJE V20.2			
N.10–N10.3	94.87m	+1.20m	1.26%

COLEGIO DE INGENIEROS DE CAMINOS, CANALES Y PUERTOS, ANDALUCIA
Expediente 4724
Fecha SEVILLA 16/11/2010
VISADO

ESCALAS GRAFICAS

1 : 2000 — 0 — 50 — 100 — 200 m.

PLANTA GENERAL DE LAS RASANTES DE LA ORDENACION

ESCALA 1 :2000

DENOMINACION DEL TRABAJO:
PROYECTO DE URBANIZACION DEL PLAN PARCIAL 1 "LA FLORIDA"
(Documento para Licitación)
El Puerto de Santa María (Cádiz)

N. DE PLANO: 4.3.1

DENOMINACION DEL PLANO:
PLANTA GENERAL DE LAS RASANTES DE LA ORDENACION

NORTE

INGENIERO AUTOR DEL PROYECTO: D. JUAN RICARDO DE ANDRES
COLEGIADO Nº: 6606 FIRMA:

AUTOR DEL TRABAJO: G&A PROMOTORES S.L.

FECHA: JULIO-2009

ESCALA: 1/2000

EPSA EMPRESA PUBLICA DE SUELO DE ANDALUCIA
JUNTA DE ANDALUCIA Consejería de Obras Públicas y Transportes

Sepes EMPRESA PUBLICA EMPRESARIAL DE SUELO


MINISTERIO DE VIVIENDA



COLEGIO DE INGENIEROS DE CAMINOS, CANALES Y PUERTOS. ANDALUCIA
Expediente: 4724
Fecha: SEVILLA 16/11/2010
V I S A D O


PLANTA DE VIAL EJE V5

ESCALA 1 : 1000

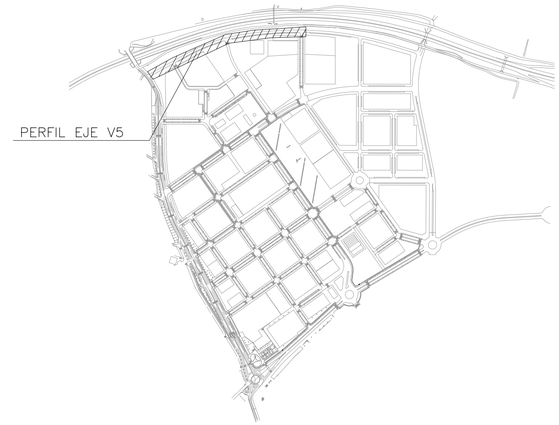

PLANTA DE REFERENCIA

SIN ESCALA

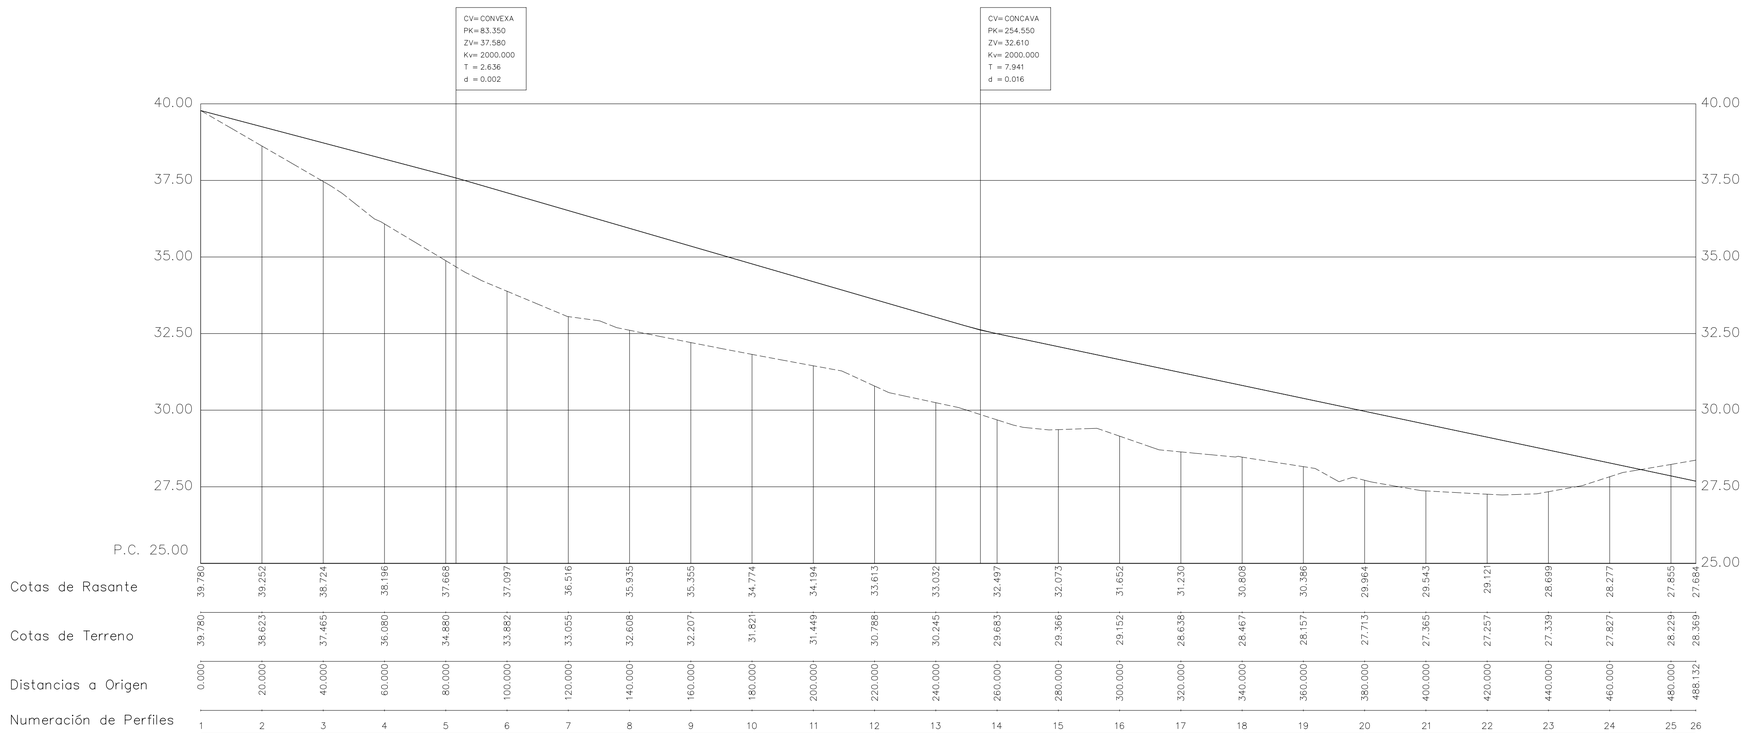

PERFIL LONGITUDINAL EJE V5

ESCALA HORIZONTAL 1 : 1000
ESCALA VERTICAL 1 : 100

ABREVIATURAS

P.K.	———	PUNTO KILOMETRICO
Zv.	———	RASANTE
Kv	———	CONSTANTE
T.	———	TANGENTE
d.	———	BISECTRIZ

NOTAS:

1.—EL TERRENO DE REFERENCIA PARA DESMONTES Y TERRAPLENES SERA EL RESULTADO DE REALIZAR UN DESBROCE DE 30cm. AL TERRENO EXISTENTE.

2.—VER PERFILES TRANSVERSALES EN SERIE DE PLANO 4.5

LEYENDA

- ---------- TERRENO EXISTENTE
- ——————— RASANTE NUEVA

ESCALAS GRAFICAS

1 : 1000 — 0 10 50 100 m.

1 : 100 — 0 1 5 10 m.

DENOMINACION DEL TRABAJO:
PROYECTO DE URBANIZACION DEL PLAN PARCIAL 1 "LA FLORIDA"
(Documento para Licitación)
El Puerto de Santa María (Cádiz)

N. DE PLANO: 4.4.1

DENOMINACION DEL PLANO:
PERFIL LONGITUDINAL EJE V5

NORTE

INGENIERO AUTOR DEL PROYECTO: D. JUAN RICARDO DE ANDRES
COLEGIADO Nº: 6606
FIRMA:


AUTOR DEL TRABAJO: G&A PROMOTORES S.L.

FECHA: JULIO—2009
ESCALA 1/1000 1/100

EPSA EMPRESA PUBLICA DE SUELO DE ANDALUCIA
JUNTA DE ANDALUCIA Consejería de Obras Públicas y Transportes Empresa Pública de Suelo de Andalucía

Sepes EMPRESA PUBLICA EMPRESARIAL DE SUELO


MINISTERIO DE VIVIENDA

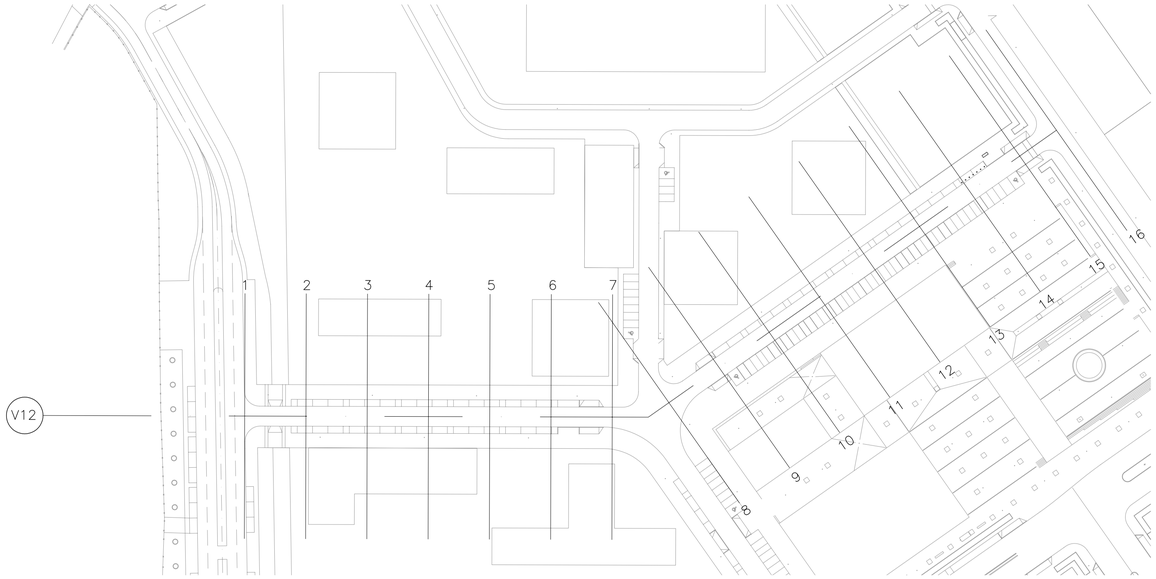

PLANTA DE VIAL EJE V12


ESCALA 1 : 1000

COLEGIO DE INGENIEROS DE CAMINOS, CANALES Y PUERTOS. ANDALUCIA
Expediente 4724
Fecha SEVILLA 16/11/2010
VISADO

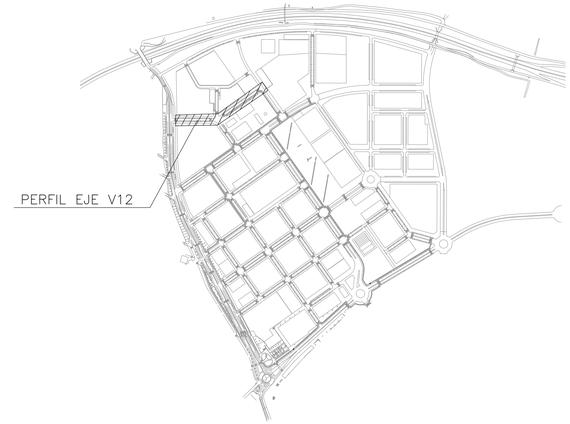

PLANTA DE REFERENCIA

SIN ESCALA

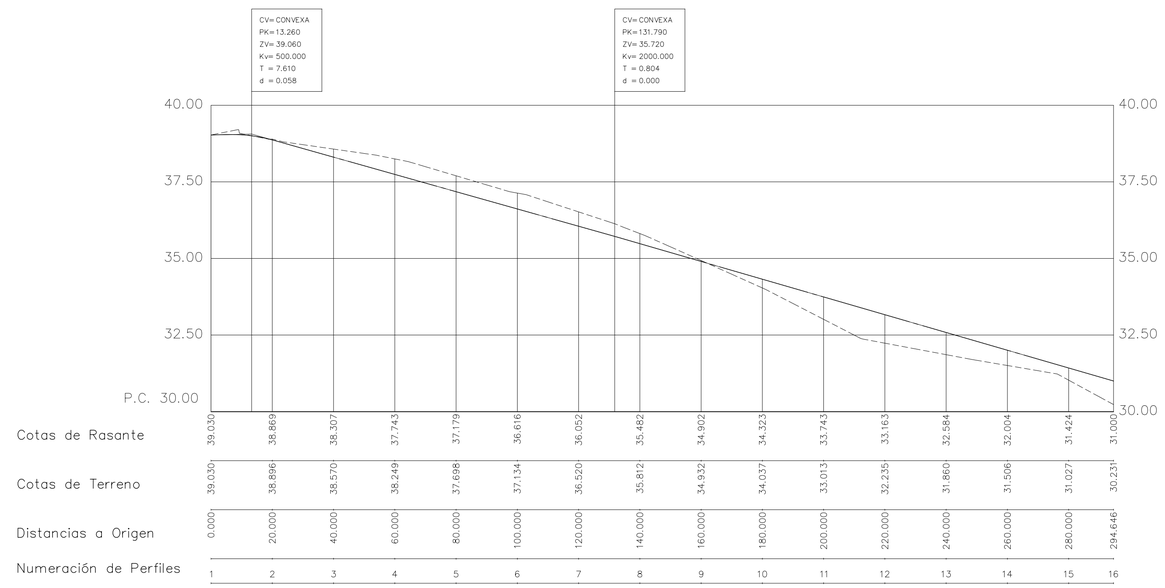

PERFIL LONGITUDINAL EJE V12

ESCALA HORIZONTAL 1 : 1000
ESCALA VERTICAL 1 : 100

ABREVIATURAS

P.K.	———	PUNTO KILOMETRICO
Zv.	———	RASANTE
Kv	———	CONSTANTE
T.	———	TANGENTE
d.	———	BISECTRIZ

NOTAS:

1.—EL TERRENO DE REFERENCIA PARA DESMONTES Y TERRAPLENES SERA EL RESULTADO DE REALIZAR UN DESBROCE DE 30cm. AL TERRENO EXISTENTE.

2.—VER PERFILES TRANSVERSALES EN SERIE DE PLANO 4.5

LEYENDA

---------- TERRENO EXISTENTE

——————— RASANTE NUEVA

ESCALAS GRAFICAS

1 : 1000 0 10 50 100 m.

1 : 100 0 1 5 10 m.

DENOMINACION DEL TRABAJO:
PROYECTO DE URBANIZACION DEL PLAN PARCIAL 1 "LA FLORIDA"
(Documento para Licitación)
El Puerto de Santa María (Cádiz)

N. DE PLANO: 4.4.2

DENOMINACION DEL PLANO:
PERFIL LONGITUDINAL EJE V12

NORTE

INGENIERO AUTOR DEL PROYECTO: D. JUAN RICARDO DEL ANDRES
COLEGIADO Nº: 6606 FIRMA:

AUTOR DEL TRABAJO: G&A PROMOTORES S.L.

FECHA: JULIO-2009


ESCALA 1/1000 1/100


EPSA EMPRESA PUBLICA DE SUELO DE ANDALUCIA
JUNTA DE ANDALUCIA Consejería de Obras Públicas y Transportes

Sepes EMPRESA PUBLICA EMPRESARIAL DE SUELO

MINISTERIO DE VIVIENDA

COLEGIO DE INGENIEROS DE CAMINOS, CANALES Y PUERTOS. ANDALUCIA
Expediente 4724 | Fecha SEVILLA 16/11/2010
VISADO

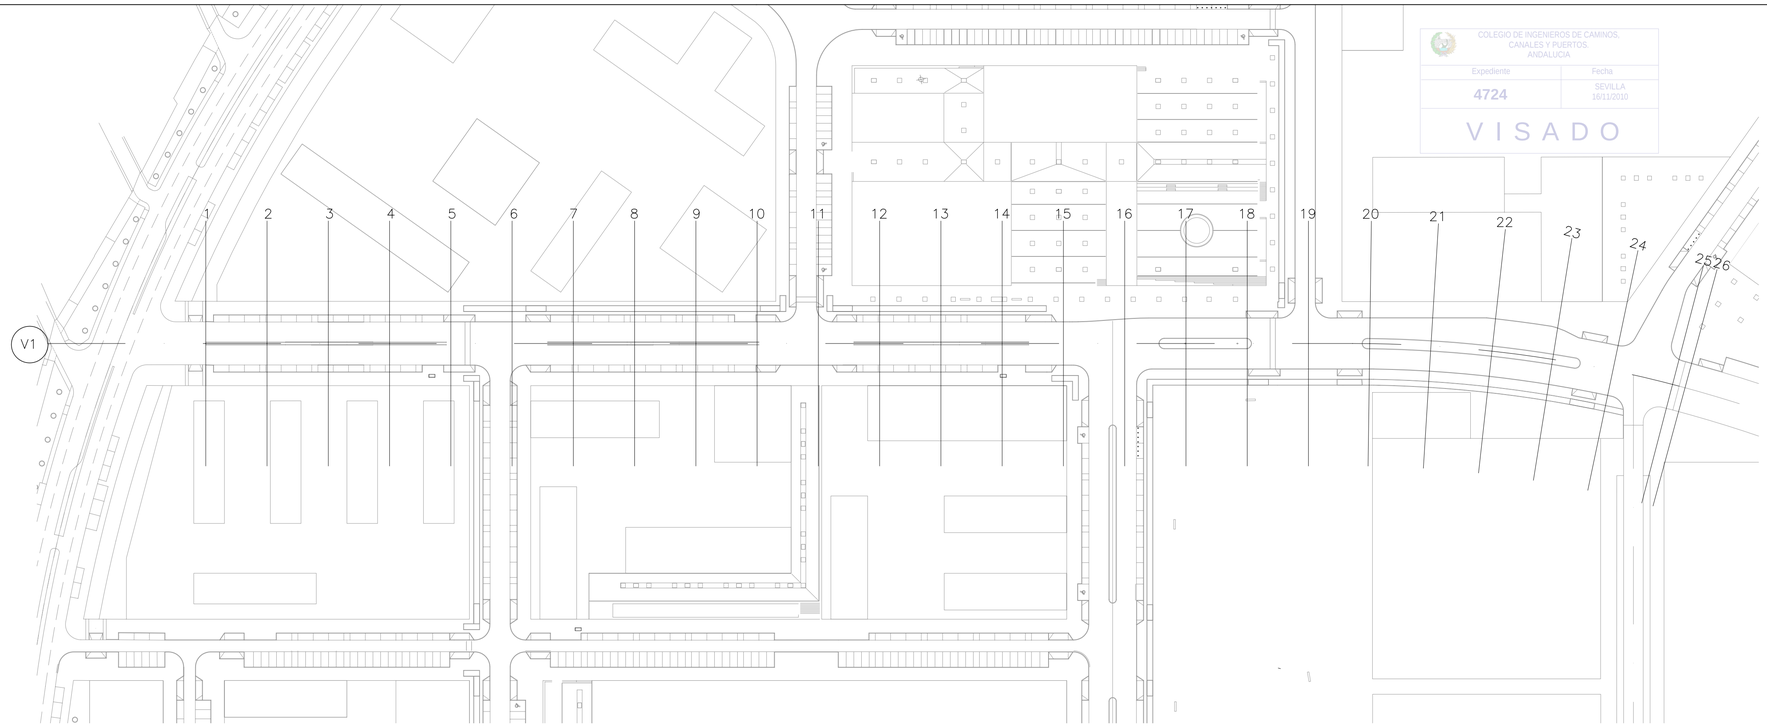

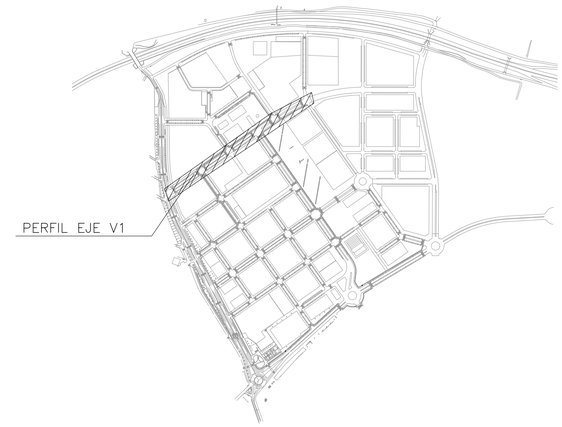


PLANTA DE REFERENCIA

SIN ESCALA

PLANTA DE VIAL EJE V1

ESCALA 1 : 1000

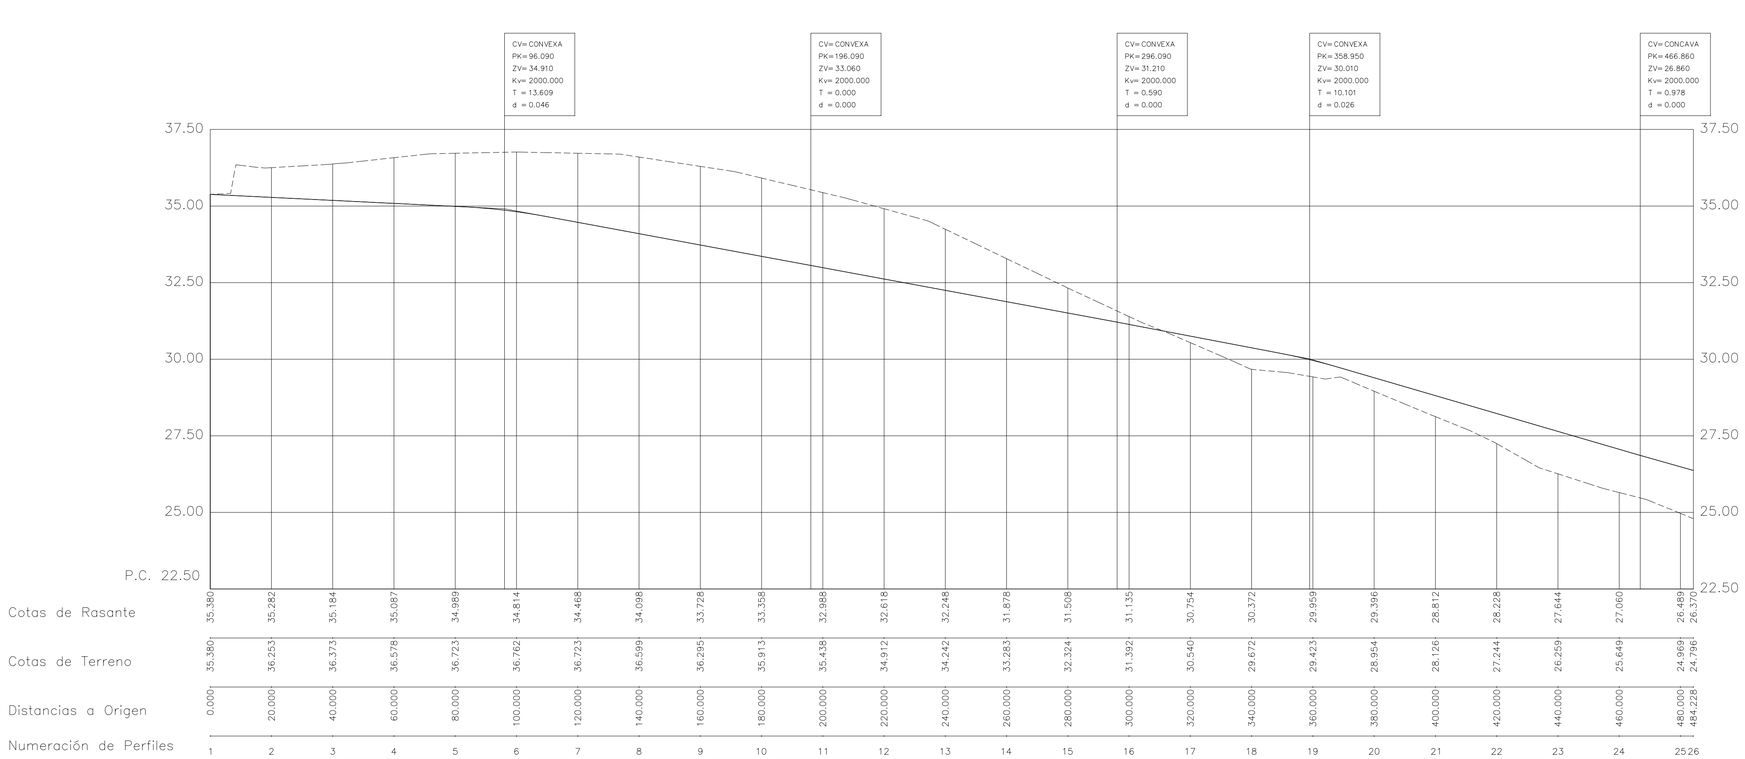

PERFIL LONGITUDINAL EJE V1

ESCALA HORIZONTAL 1 : 1000
ESCALA VERTICAL 1 : 100

ABREVIATURAS

P.K.	———	PUNTO KILOMETRICO
Zv.	———	RASANTE
Kv	———	CONSTANTE
T.	———	TANGENTE
d.	———	BISECTRIZ

NOTAS:

1.–EL TERRENO DE REFERENCIA PARA DESMONTES Y TERRAPLENES SERA EL RESULTADO DE REALIZAR UN DESBROCE DE 30cm. AL TERRENO EXISTENTE.

2.–VER PERFILES TRANSVERSALES EN SERIE DE PLANO 4.5

LEYENDA

- TERRENO EXISTENTE
- RASANTE NUEVA

ESCALAS GRAFICAS

1 : 1000 — 0 10 50 100 m.

1 : 100 — 0 1 5 10 m.

DENOMINACION DEL TRABAJO:
PROYECTO DE URBANIZACION DEL PLAN PARCIAL 1 "LA FLORIDA"
(Documento para Licitación)
El Puerto de Santa María (Cádiz)

N. DE PLANO: 4.4.3

DENOMINACION DEL PLANO:
PERFIL LONGITUDINAL EJE V1

NORTE

INGENIERO AUTOR DEL PROYECTO: D. JUAN RICARDO DE ANDRES
COLEGIADO Nº: 6606 FIRMA:


AUTOR DEL TRABAJO: G&A PROMOTORES S.L.

FECHA: JULIO–2009
ESCALA 1/1000 1/100


EPSA EMPRESA PUBLICA DE SUELO DE ANDALUCIA
JUNTA DE ANDALUCIA Consejería de Obras Públicas y Transportes, Empresa Pública de Suelo de Andalucía

Sepes EMPRESA PUBLICA EMPRESARIAL DE SUELO

MINISTERIO DE VIVIENDA

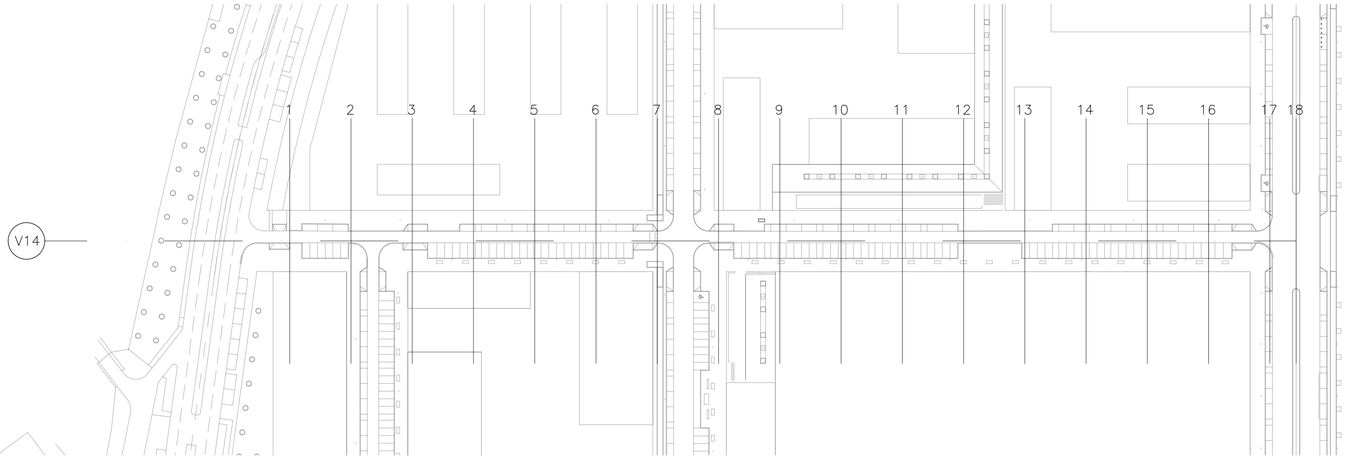

COLEGIO DE INGENIEROS DE CAMINOS, CANALES Y PUERTOS. ANDALUCIA
Expediente: 4724
Fecha: SEVILLA 16/11/2010
V I S A D O

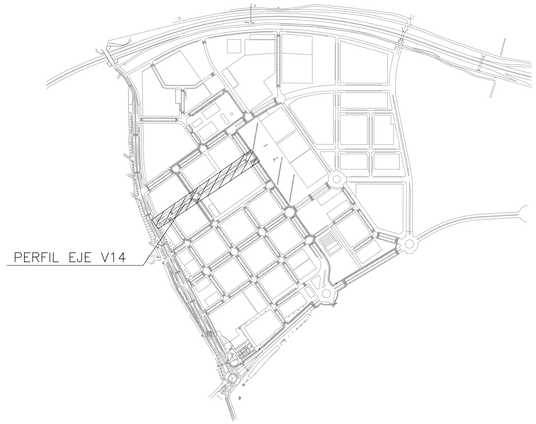


PLANTA DE REFERENCIA

SIN ESCALA

PLANTA DE VIAL EJE V14

ESCALA 1 : 1000

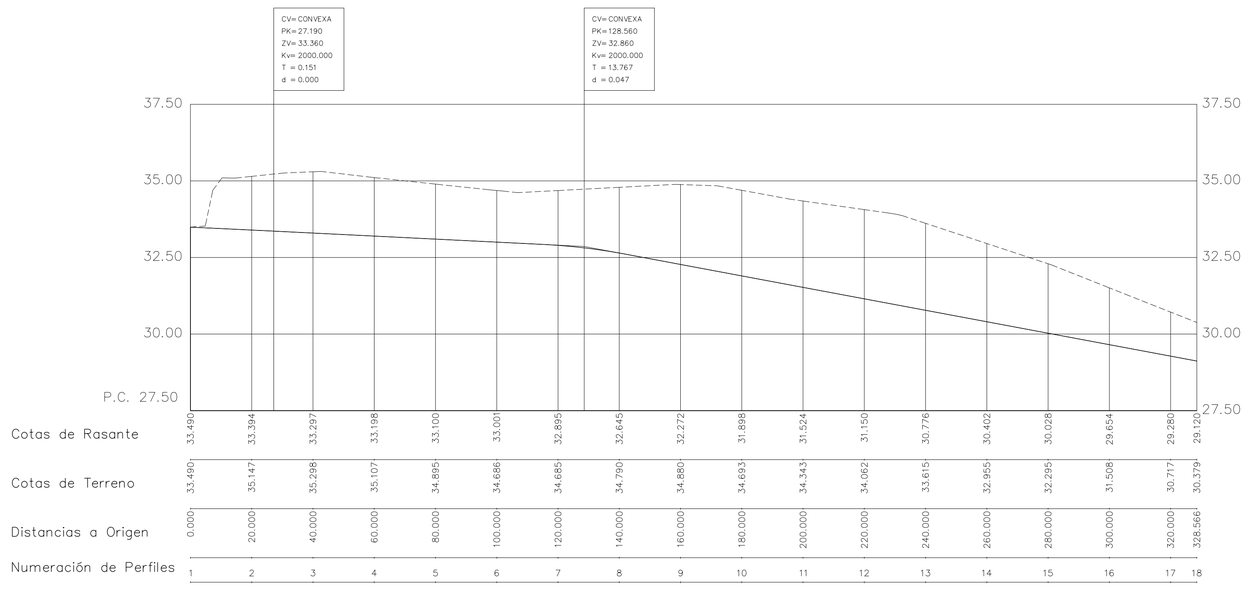

PERFIL LONGITUDINAL EJE V14

ESCALA HORIZONTAL 1 : 1000
ESCALA VERTICAL 1 : 100

ABREVIATURAS

P.K.	PUNTO KILOMETRICO
Zv.	RASANTE
Kv	CONSTANTE
T.	TANGENTE
d.	BISECTRIZ

NOTAS:

1.—EL TERRENO DE REFERENCIA PARA DESMONTES Y TERRAPLENES SERA EL RESULTADO DE REALIZAR UN DESBROCE DE 30cm. AL TERRENO EXISTENTE.

2.—VER PERFILES TRANSVERSALES EN SERIE DE PLANO 4.5

LEYENDA

TERRENO EXISTENTE

RASANTE NUEVA

ESCALAS GRAFICAS

1 : 1000 — 0 10 50 100 m.

1 : 100 — 0 1 5 10 m.

DENOMINACION DEL TRABAJO:
PROYECTO DE URBANIZACION DEL PLAN PARCIAL 1 "LA FLORIDA"
(Documento para Licitación)
El Puerto de Santa María (Cádiz)

N. DE PLANO: 4.4.4

DENOMINACION DEL PLANO:
PERFIL LONGITUDINAL EJE V14

NORTE

INGENIERO AUTOR DEL PROYECTO: D. JUAN RICARDO DE ANDRES
COLEGIADO Nº: 6606
FIRMA:


AUTOR DEL TRABAJO: G&A PROMOTORES S.L.

FECHA: JULIO-2009
ESCALA 1/1000 1/100

EPSA EMPRESA PUBLICA DE SUELO DE ANDALUCIA
JUNTA DE ANDALUCIA Consejería de Obras Públicas y Transportes

Sepes EMPRESA PUBLICA EMPRESARIAL DE SUELO


MINISTERIO DE VIVIENDA

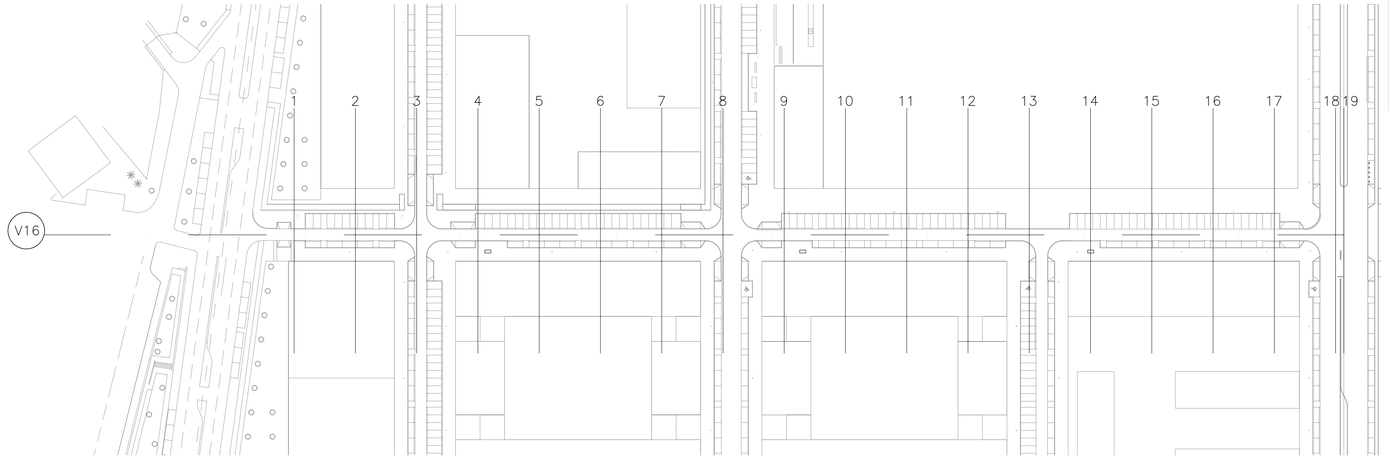

COLEGIO DE INGENIEROS DE CAMINOS, CANALES Y PUERTOS. ANDALUCIA
Expediente: 4724
Fecha: SEVILLA 16/11/2010
V I S A D O


PLANTA DE VIAL EJE V16

ESCALA 1 : 1000

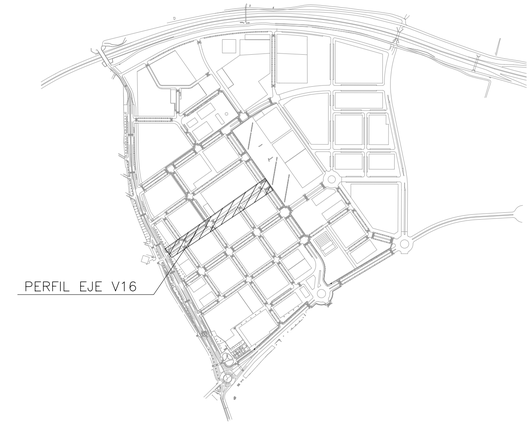

PLANTA DE REFERENCIA

SIN ESCALA

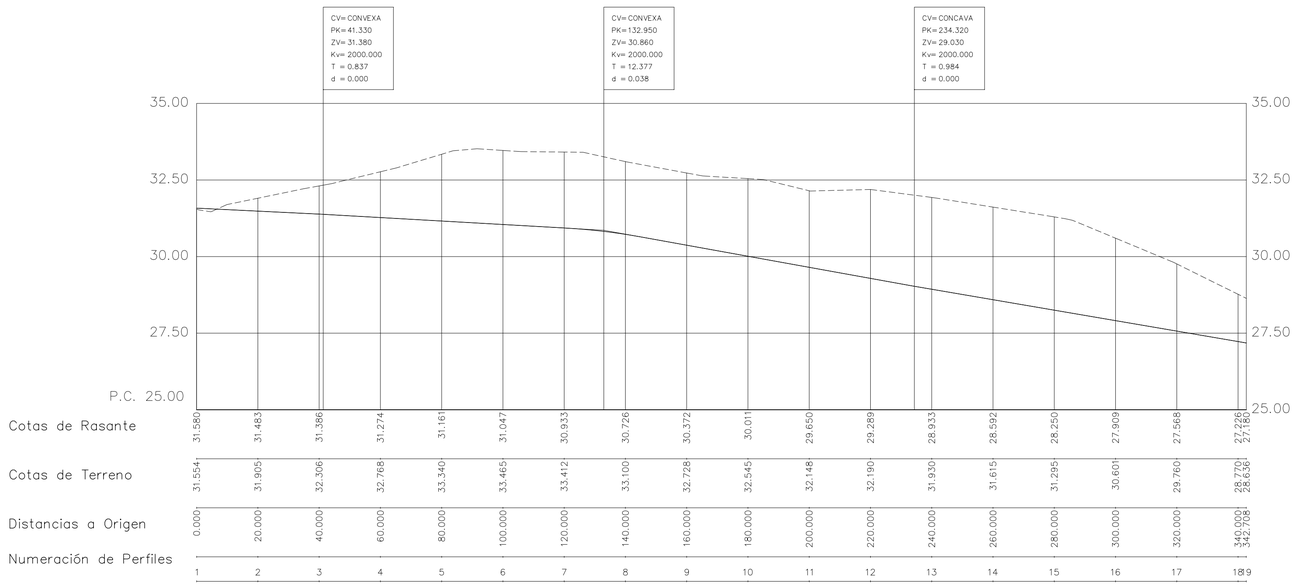

PERFIL LONGITUDINAL EJE V16

ESCALA HORIZONTAL 1 : 1000
ESCALA VERTICAL 1 : 100

ABREVIATURAS

P.K.	PUNTO KILOMETRICO
Zv.	RASANTE
Kv	CONSTANTE
T.	TANGENTE
d.	BISECTRIZ

NOTAS:

1.—EL TERRENO DE REFERENCIA PARA DESMONTES Y TERRAPLENES SERA EL RESULTADO DE REALIZAR UN DESBROCE DE 30cm. AL TERRENO EXISTENTE.

2.—VER PERFILES TRANSVERSALES EN SERIE DE PLANO 4.5

LEYENDA

- TERRENO EXISTENTE
- RASANTE NUEVA

ESCALAS GRAFICAS

1 : 1000 — 0 10 50 100 m.

1 : 100 — 0 1 5 10 m.

DENOMINACION DEL TRABAJO:
PROYECTO DE URBANIZACION DEL PLAN PARCIAL 1 "LA FLORIDA"
(Documento para Licitación)
El Puerto de Santa María (Cádiz)

N. DE PLANO: 4.4.5

DENOMINACION DEL PLANO:
PERFIL LONGITUDINAL EJE V16

NORTE


INGENIERO AUTOR DEL PROYECTO: D. JUAN RICARDO DEL ANDRES
COLEGIADO Nº: 6606
FIRMA:

AUTOR DEL TRABAJO: G&A PROMOTORES S.L.

FECHA: JULIO—2009
ESCALA 1/1000 1/100

EPSA EMPRESA PUBLICA DE SUELO DE ANDALUCIA
JUNTA DE ANDALUCIA Consejería de Obras Públicas y Transportes
Sepes EMPRESA PUBLICA EMPRESARIAL DE SUELO
MINISTERIO DE VIVIENDA

COLEGIO DE INGENIEROS DE CAMINOS, CANALES Y PUERTOS. ANDALUCIA
Expediente 4724 | Fecha SEVILLA 16/11/2010
VISADO

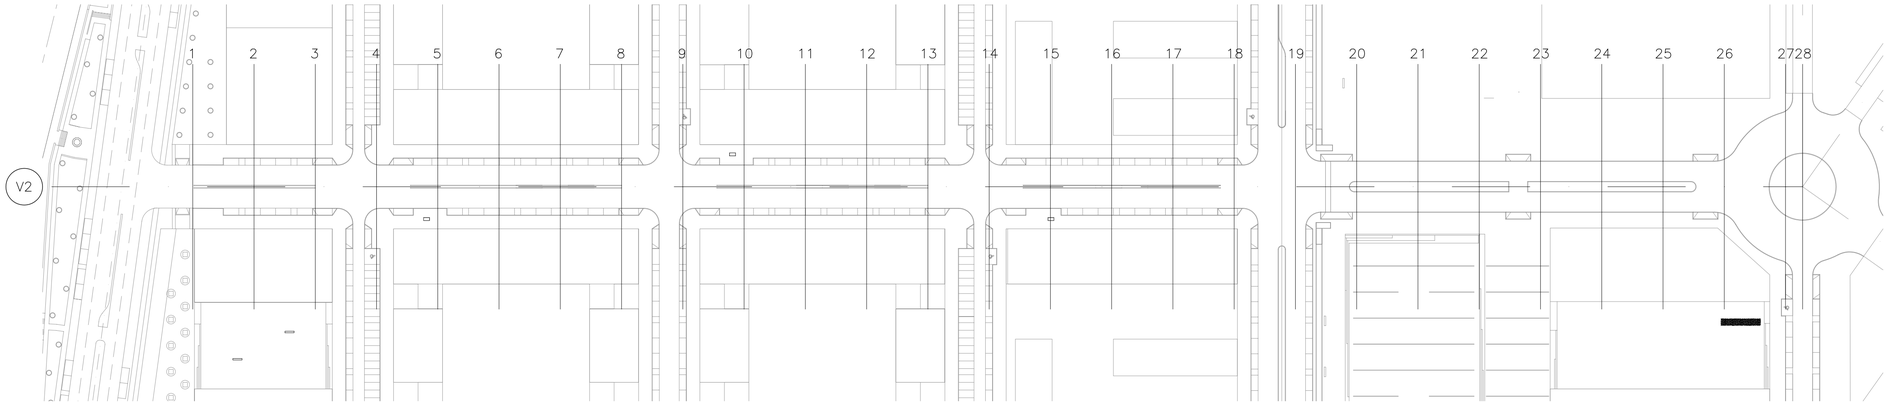




PLANTA DE REFERENCIA

SIN ESCALA

PLANTA DE VIAL EJE V2

ESCALA 1 : 1000

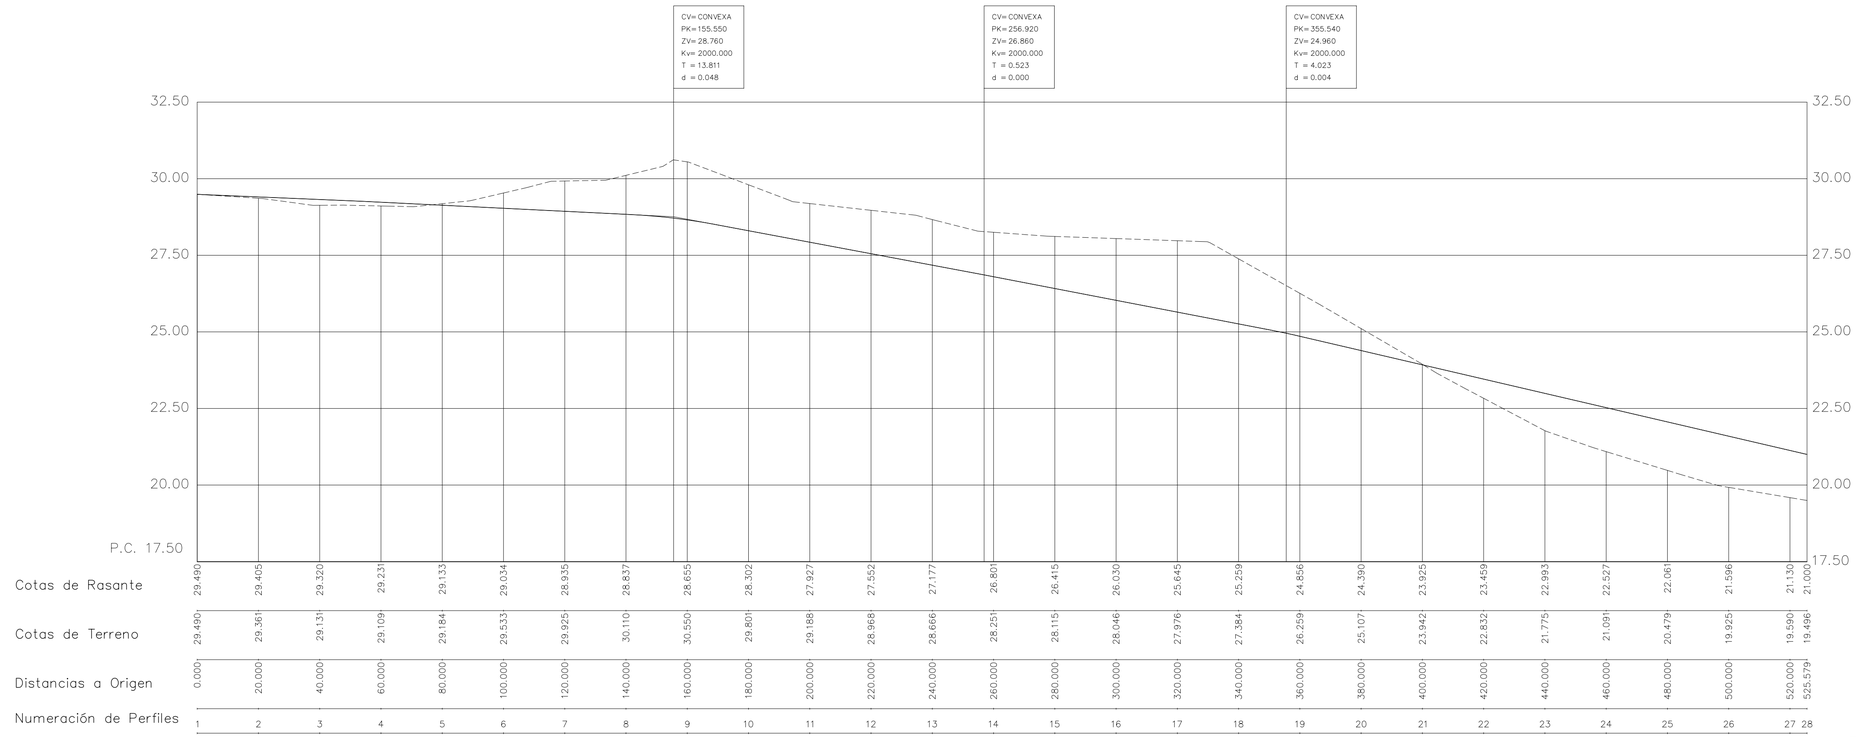

PERFIL LONGITUDINAL EJE V2

ESCALA HORIZONTAL 1 : 1000
ESCALA VERTICAL 1 : 100

ABREVIATURAS

P.K.	———	PUNTO KILOMETRICO
Zv.	———	RASANTE
Kv	———	CONSTANTE
T.	———	TANGENTE
d.	———	BISECTRIZ

NOTAS:

1.—EL TERRENO DE REFERENCIA PARA DESMONTES Y TERRAPLENES SERA EL RESULTADO DE REALIZAR UN DESBROCE DE 30cm. AL TERRENO EXISTENTE.

2.—VER PERFILES TRANSVERSALES EN SERIE DE PLANO 4.5

LEYENDA

- TERRENO EXISTENTE
- RASANTE NUEVA

ESCALAS GRAFICAS

1 : 1000 — 0 10 50 100 m.

1 : 100 — 0 1 5 10 m.

DENOMINACION DEL TRABAJO:
PROYECTO DE URBANIZACION DEL PLAN PARCIAL 1 "LA FLORIDA"
(Documento para Licitación)
El Puerto de Santa María (Cádiz)

N. DE PLANO: 4.4.6

DENOMINACION DEL PLANO:
PERFIL LONGITUDINAL EJE V2

NORTE

INGENIERO AUTOR DEL PROYECTO: D. JUAN RICARDO DE ANDRES
COLEGIADO Nº: 6606
FIRMA:

AUTOR DEL TRABAJO: G&A PROMOTORES S.L.


FECHA: JULIO-2009
ESCALA 1/1000 1/100

EPSA EMPRESA PUBLICA DE SUELO DE ANDALUCIA
JUNTA DE ANDALUCIA
Consejería de Obras Públicas y Transportes
Agencia Pública de Suelo de Andalucía

Sepes EMPRESA PUBLICA EMPRESARIAL DE SUELO

MINISTERIO DE VIVIENDA

COLEGIO DE INGENIEROS DE CAMINOS, CANALES Y PUERTOS. ANDALUCIA
Expediente 4724 | Fecha SEVILLA 16/11/2010
V I S A D O

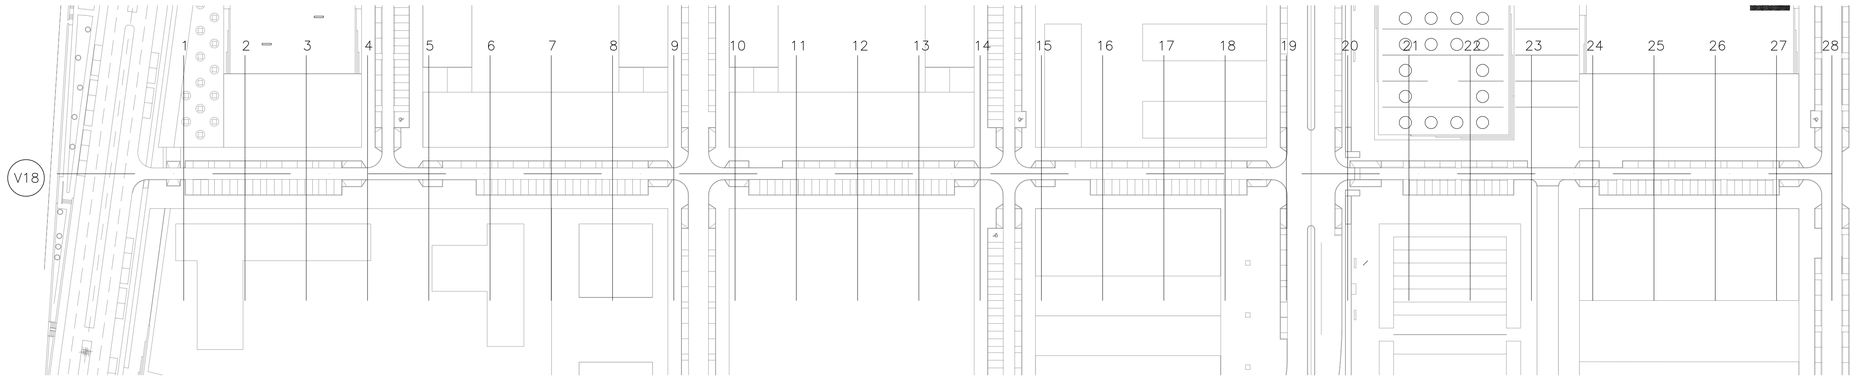


PLANTA DE VIAL EJE V18

ESCALA 1 : 1000



PLANTA DE REFERENCIA

SIN ESCALA

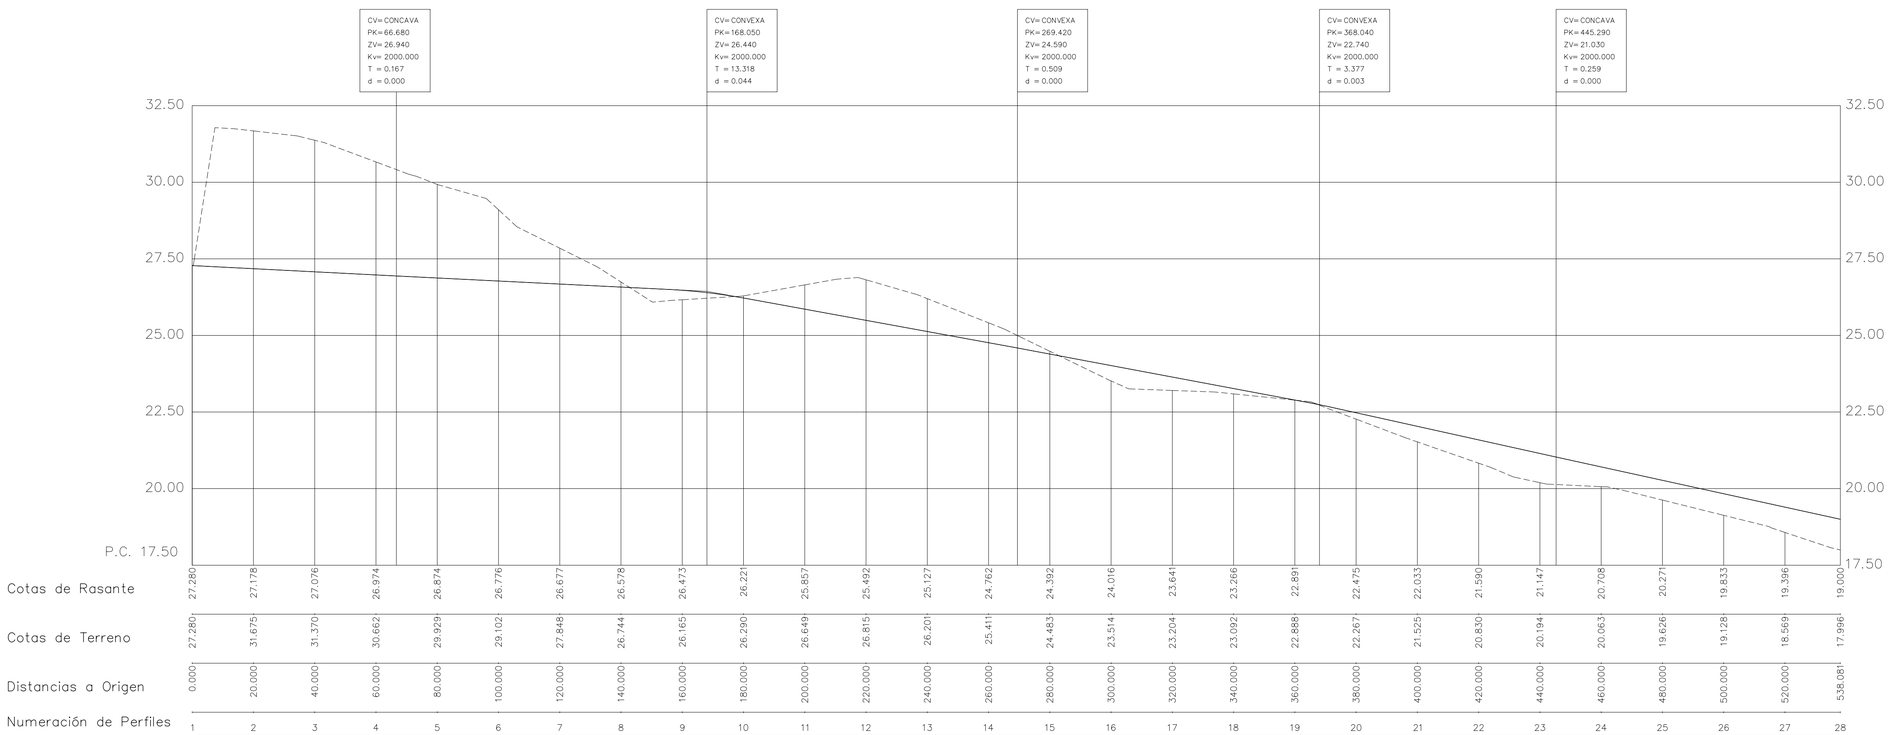

PERFIL LONGITUDINAL EJE V18

ESCALA HORIZONTAL 1 : 1000
ESCALA VERTICAL 1 : 100

ABREVIATURAS

P.K.	———	PUNTO KILOMETRICO
Zv.	———	RASANTE
Kv	———	CONSTANTE
T.	———	TANGENTE
d.	———	BISECTRIZ

NOTAS:

1.—EL TERRENO DE REFERENCIA PARA DESMONTES Y TERRAPLENES SERA EL RESULTADO DE REALIZAR UN DESBROCE DE 30cm. AL TERRENO EXISTENTE.

2.—VER PERFILES TRANSVERSALES EN SERIE DE PLANO 4.5

LEYENDA

- - - - - - - - - - TERRENO EXISTENTE
——————— RASANTE NUEVA

ESCALAS GRAFICAS

1 : 1000 — 0 10 50 100 m.

1 : 100 — 0 1 5 10 m.

DENOMINACION DEL TRABAJO:
PROYECTO DE URBANIZACION DEL PLAN PARCIAL 1 "LA FLORIDA"
(Documento para Licitación)
El Puerto de Santa María (Cádiz)

N. DE PLANO: 4.4.7

DENOMINACION DEL PLANO:
PERFIL LONGITUDINAL EJE V18

NORTE

INGENIERO AUTOR DEL PROYECTO: D. JUAN RICARDO DE ANDRES
COLEGIADO Nº: 6606 FIRMA:


AUTOR DEL TRABAJO: G&A PROMOTORES S.L.

FECHA: JULIO-2009
ESCALA 1/1000 1/100


EPSA EMPRESA PUBLICA DE SUELO DE ANDALUCIA
JUNTA DE ANDALUCIA Consejería de Obras Públicas y Transportes. Empresa Pública de Suelo de Andalucía

Sepes EMPRESA PUBLICA EMPRESARIAL DE SUELO

MINISTERIO DE VIVIENDA

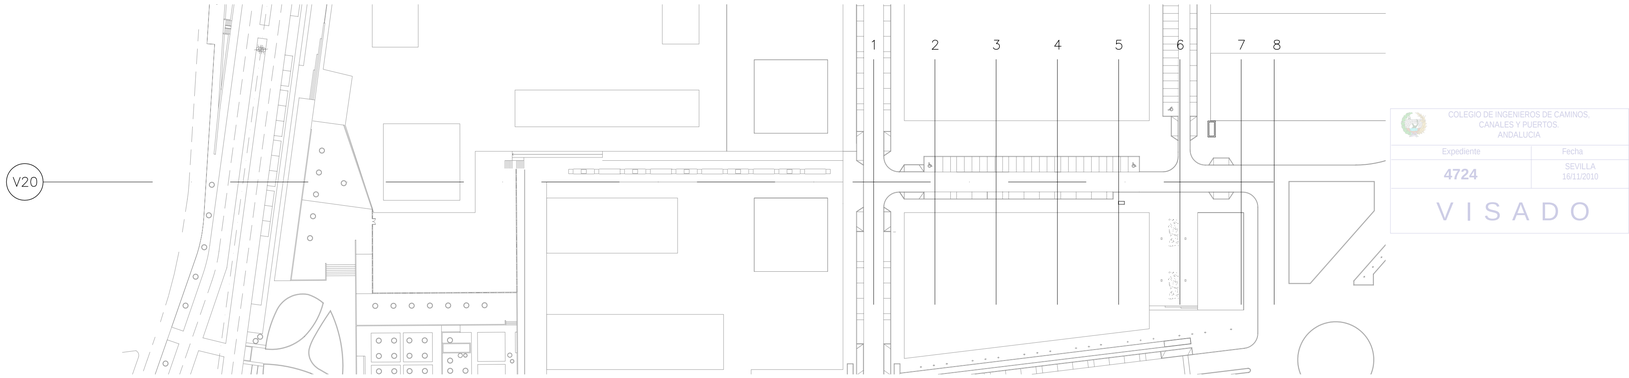

COLEGIO DE INGENIEROS DE CAMINOS, CANALES Y PUERTOS. ANDALUCIA
Expediente: 4724
Fecha: SEVILLA 16/11/2010
VISADO

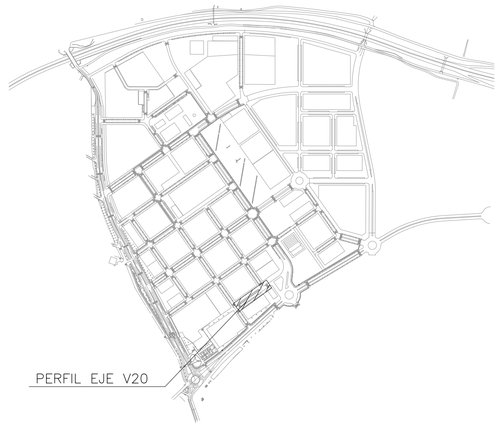


PLANTA DE REFERENCIA

SIN ESCALA

PLANTA DE VIAL EJE V20

ESCALA 1 : 1000

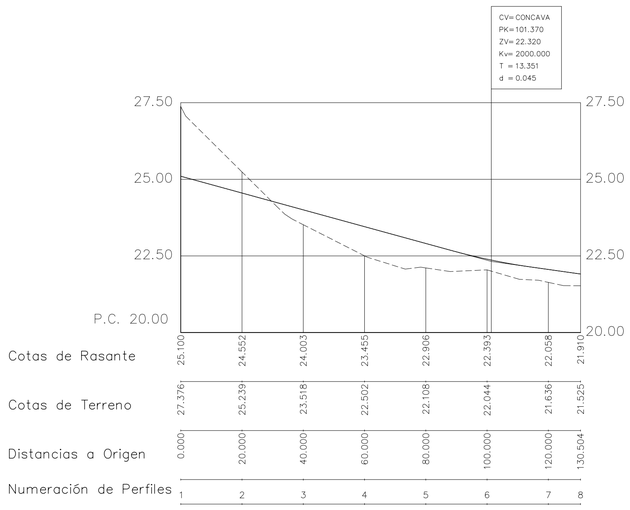

PERFIL LONGITUDINAL EJE V20

ESCALA HORIZONTAL 1 : 1000
ESCALA VERTICAL 1 : 100

ABREVIATURAS

P.K.	———	PUNTO KILOMETRICO
Zv.	———	RASANTE
Kv	———	CONSTANTE
T.	———	TANGENTE
d.	———	BISECTRIZ

NOTAS:

1.—EL TERRENO DE REFERENCIA PARA DESMONTES Y TERRAPLENES SERA EL RESULTADO DE REALIZAR UN DESBROCE DE 30cm. AL TERRENO EXISTENTE.

2.—VER PERFILES TRANSVERSALES EN SERIE DE PLANO 4.5

LEYENDA

- - - - - - - - - - TERRENO EXISTENTE
——————— RASANTE NUEVA

ESCALAS GRAFICAS

1 : 1000 — 0 10 50 100 m.

1 : 100 — 0 1 5 10 m.

DENOMINACION DEL TRABAJO:
PROYECTO DE URBANIZACION DEL PLAN PARCIAL 1 "LA FLORIDA"
(Documento para Licitación)
El Puerto de Santa María (Cádiz)

N. DE PLANO: 4.4.8

DENOMINACION DEL PLANO:
PERFIL LONGITUDINAL EJE V20

NORTE


INGENIERO AUTOR DEL PROYECTO: D. JUAN RICARDO DEL ANDRES
COLEGIADO Nº: 6606 FIRMA:

AUTOR DEL TRABAJO: G&A PROMOTORES S.L.


FECHA: JULIO-2009
ESCALA 1/1000 1/100

EPSA EMPRESA PUBLICA DE SUELO DE ANDALUCIA
JUNTA DE ANDALUCIA
Consejería de Obras Públicas y Transportes
Empresa Pública de Suelo de Andalucía

Sepes EMPRESA PUBLICA EMPRESARIAL DE SUELO
MINISTERIO DE VIVIENDA

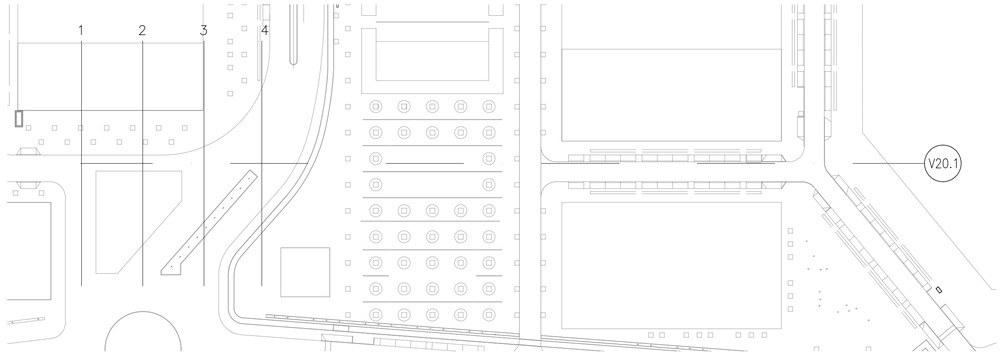

COLEGIO DE INGENIEROS DE CAMINOS, CANALES Y PUERTOS. ANDALUCIA
Expediente: 4724
Fecha: SEVILLA 16/11/2010
VISADO

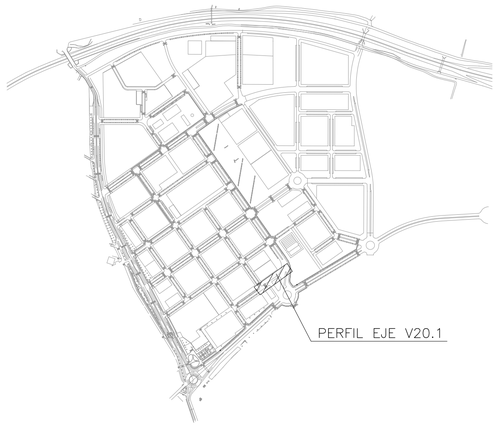


PLANTA DE REFERENCIA

SIN ESCALA

PLANTA DE VIAL EJE V20.1

ESCALA 1 : 1000

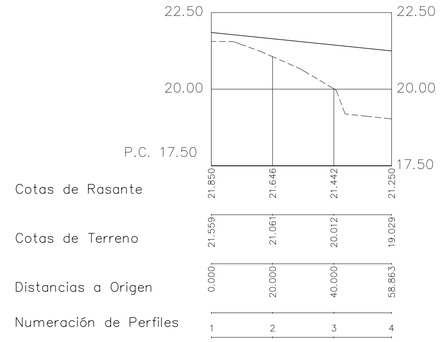

PERFIL LONGITUDINAL EJE V20.1

ESCALA HORIZONTAL 1 : 1000
ESCALA VERTICAL 1 : 100

ABREVIATURAS

P.K.	———	PUNTO KILOMETRICO
Zv.	———	RASANTE
Kv	———	CONSTANTE
T.	———	TANGENTE
d.	———	BISECTRIZ

NOTAS:

1.—EL TERRENO DE REFERENCIA PARA DESMONTES Y TERRAPLENES SERA EL RESULTADO DE REALIZAR UN DESBROCE DE 30cm. AL TERRENO EXISTENTE.

2.—VER PERFILES TRANSVERSALES EN SERIE DE PLANO 4.5

LEYENDA

- - - - - - - - - - TERRENO EXISTENTE
——————— RASANTE NUEVA

ESCALAS GRAFICAS

1 : 1000 — 0 10 50 100 m.

1 : 100 — 0 1 5 10 m.

DENOMINACION DEL TRABAJO:
PROYECTO DE URBANIZACION DEL PLAN PARCIAL 1 "LA FLORIDA"
(Documento para Licitación)
El Puerto de Santa María (Cádiz)

N. DE PLANO: 4.4.9

DENOMINACION DEL PLANO:
PERFIL LONGITUDINAL EJE V20.1

NORTE

INGENIERO AUTOR DEL PROYECTO: D. JUAN RICARDO DE ANDRES
COLEGIADO Nº: 6606
FIRMA:

AUTOR DEL TRABAJO: G&A PROMOTORES S.L.

FECHA: JULIO-2009


ESCALA 1/1000 1/100

EPSA EMPRESA PUBLICA DE SUELO DE ANDALUCIA
JUNTA DE ANDALUCIA Consejería de Obras Públicas y Transportes

Sepes EMPRESA PUBLICA EMPRESARIAL DE SUELO


MINISTERIO DE VIVIENDA

COLEGIO DE INGENIEROS DE CAMINOS, CANALES Y PUERTOS ANDALUCIA
Expediente 4724 | Fecha SEVILLA 16/11/2010
VISADO

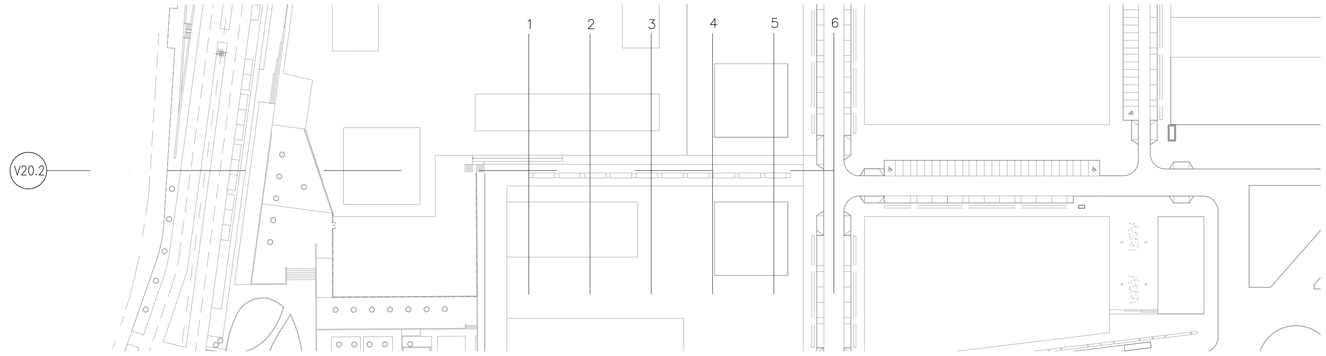


PLANTA DE VIAL EJE V20.2

ESCALA 1 : 1000

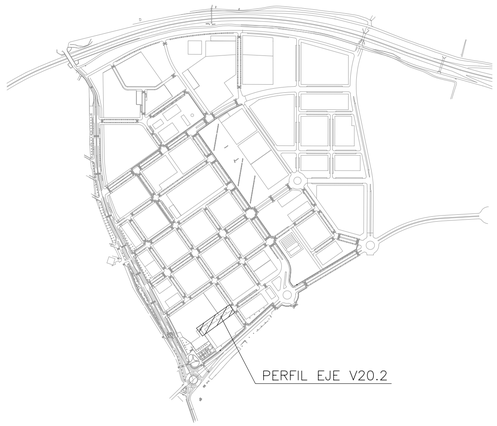

PLANTA DE REFERENCIA

SIN ESCALA

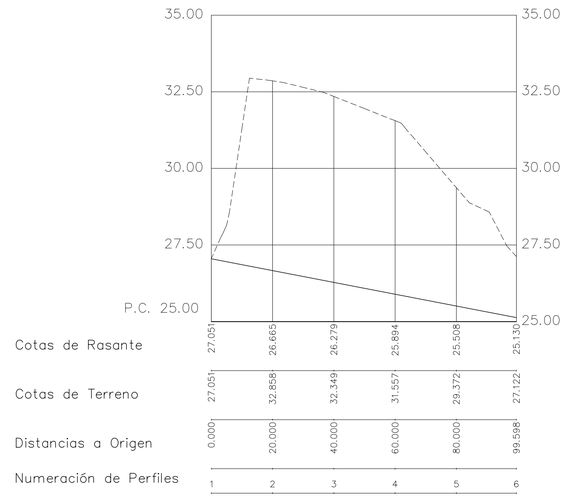

PERFIL LONGITUDINAL EJE V20.2

ESCALA HORIZONTAL 1 : 1000
ESCALA VERTICAL 1 : 100

ABREVIATURAS

P.K.	———	PUNTO KILOMETRICO
Zv.	———	RASANTE
Kv	———	CONSTANTE
T.	———	TANGENTE
d.	———	BISECTRIZ

NOTAS:

1.—EL TERRENO DE REFERENCIA PARA DESMONTES Y TERRAPLENES SERA EL RESULTADO DE REALIZAR UN DESBROCE DE 30cm. AL TERRENO EXISTENTE.

2.—VER PERFILES TRANSVERSALES EN SERIE DE PLANO 4.5

LEYENDA

- - - - - - - - - - TERRENO EXISTENTE
——————— RASANTE NUEVA

ESCALAS GRAFICAS

1 : 1000 — 0 10 50 100 m.

1 : 100 — 0 1 5 10 m.

DENOMINACION DEL TRABAJO:
PROYECTO DE URBANIZACION DEL PLAN PARCIAL 1 "LA FLORIDA"
(Documento para Licitación)
El Puerto de Santa María (Cádiz)

N. DE PLANO: 4.4.10

DENOMINACION DEL PLANO:
PERFIL LONGITUDINAL EJE V20.2

NORTE

INGENIERO AUTOR DEL PROYECTO: D. JUAN RICARDO DEL ANDRES
COLEGIADO Nº: 6606 FIRMA:

AUTOR DEL TRABAJO: G&A PROMOTORES S.L.

FECHA: JULIO-2009


ESCALA 1/1000 1/100

EPSA EMPRESA PUBLICA DE SUELO DE ANDALUCIA
JUNTA DE ANDALUCIA Consejería de Obras Públicas y Transportes

Sepes EMPRESA PUBLICA EMPRESARIAL DE SUELO


MINISTERIO DE VIVIENDA

COLEGIO DE INGENIEROS DE CAMINOS, CANALES Y PUERTOS. ANDALUCIA
Expediente: 4724
Fecha: SEVILLA 16/11/2010
VISADO

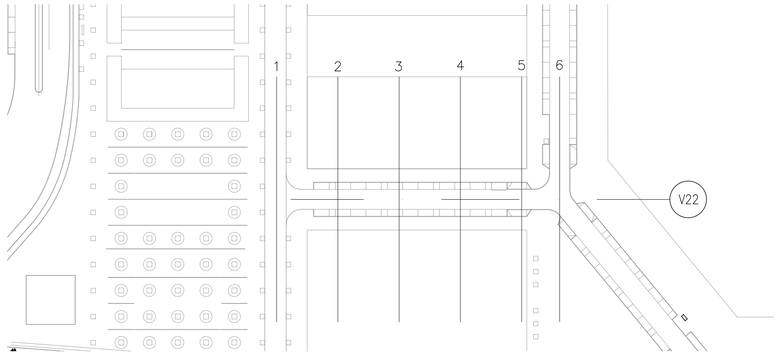


PLANTA DE VIAL EJE V22

ESCALA 1 : 1000

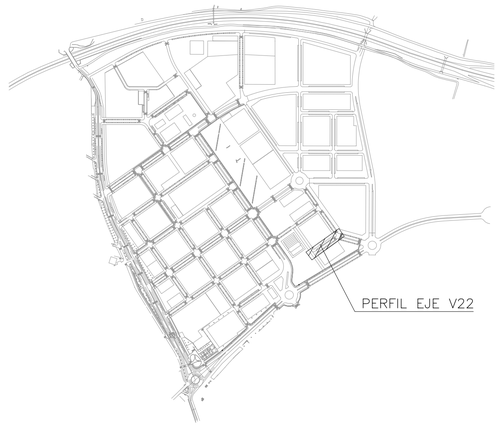

PLANTA DE REFERENCIA

SIN ESCALA

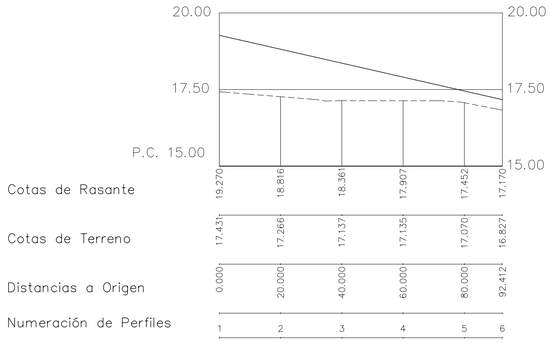

PERFIL LONGITUDINAL EJE V22

ESCALA HORIZONTAL 1 : 1000
ESCALA VERTICAL 1 : 100

ABREVIATURAS

P.K.	———	PUNTO KILOMETRICO
Zv.	———	RASANTE
Kv	———	CONSTANTE
T.	———	TANGENTE
d.	———	BISECTRIZ

NOTAS:

1.—EL TERRENO DE REFERENCIA PARA DESMONTES Y TERRAPLENES SERA EL RESULTADO DE REALIZAR UN DESBROCE DE 30cm. AL TERRENO EXISTENTE.

2.—VER PERFILES TRANSVERSALES EN SERIE DE PLANO 4.5

LEYENDA

- - - - - - - - - - TERRENO EXISTENTE
——————— RASANTE NUEVA

ESCALAS GRAFICAS

1 : 1000 — 0 10 50 100 m.

1 : 100 — 0 1 5 10 m.

DENOMINACION DEL TRABAJO:
PROYECTO DE URBANIZACION DEL PLAN PARCIAL 1 "LA FLORIDA"
(Documento para Licitación)
El Puerto de Santa María (Cádiz)

N. DE PLANO: 4.4.11

DENOMINACION DEL PLANO:
PERFIL LONGITUDINAL EJE V22

NORTE

INGENIERO AUTOR DEL PROYECTO: D. JUAN RICARDO DEL ANDRES
COLEGIADO Nº: 6606
FIRMA:


AUTOR DEL TRABAJO: G&A PROMOTORES S.L.

FECHA: JULIO-2009
ESCALA 1/1000 1/100

EPSA EMPRESA PUBLICA DE SUELO DE ANDALUCIA
JUNTA DE ANDALUCIA Consejería de Obras Públicas y Transportes


Sepes EMPRESA PUBLICA EMPRESARIAL DE SUELO

MINISTERIO DE VIVIENDA

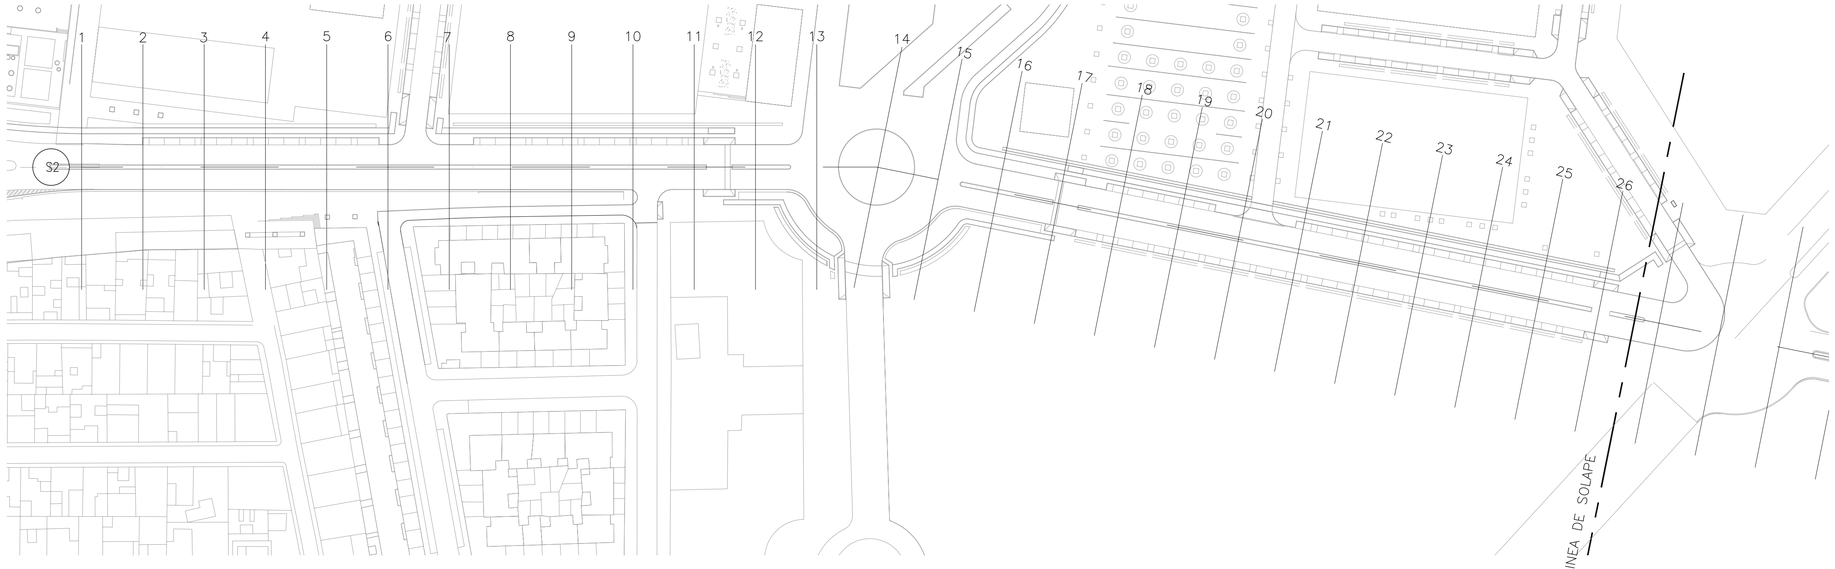


PLANTA DE VIAL EJE S2. TRAMO 1

ESCALA 1 : 1000

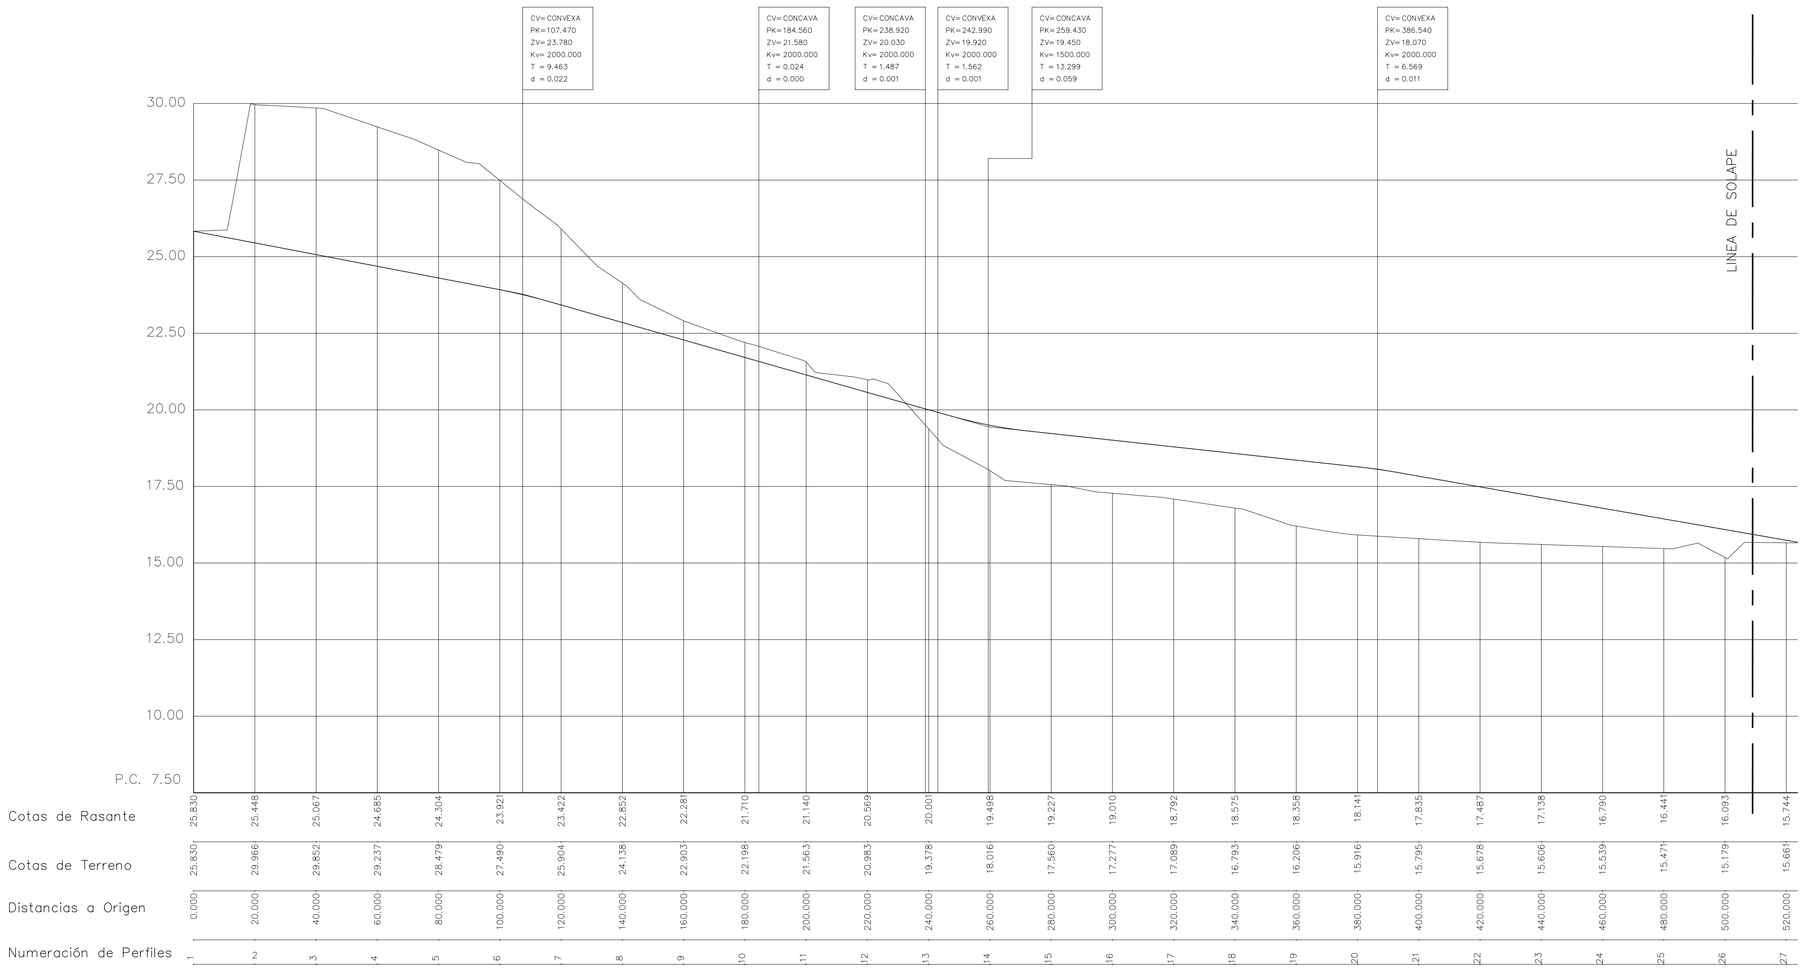

PERFIL LONGITUDINAL EJE S2. TRAMO 1

ESCALA HORIZONTAL 1 : 1000
ESCALA VERTICAL 1 : 100

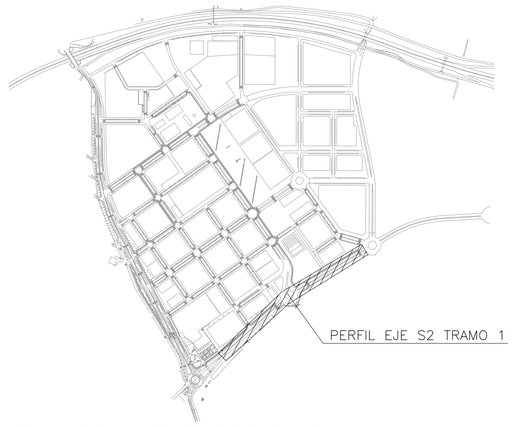

PLANTA DE REFERENCIA

SIN ESCALA

COLEGIO DE INGENIEROS DE CAMINOS, CANALES Y PUERTOS. ANDALUCIA
Expediente: 4724
Fecha: SEVILLA 16/11/2010
VISADO

ABREVIATURAS

P.K.	PUNTO KILOMETRICO
Zv.	RASANTE
Kv	CONSTANTE
T.	TANGENTE
d.	BISECTRIZ

NOTAS:

1.–EL TERRENO DE REFERENCIA PARA DESMONTES Y TERRAPLENES SERA EL RESULTADO DE REALIZAR UN DESBROCE DE 30cm. AL TERRENO EXISTENTE.

2.–VER PERFILES TRANSVERSALES EN SERIE DE PLANO 4.5

LEYENDA

TERRENO EXISTENTE

RASANTE NUEVA

ESCALAS GRAFICAS

1 : 1000 — 0 10 50 100 m.

1 : 100 — 0 1 5 10 m.

DENOMINACION DEL TRABAJO:
PROYECTO DE URBANIZACION DEL PLAN PARCIAL 1 "LA FLORIDA"
(Documento para Licitación)
El Puerto de Santa María (Cádiz)

N. DE PLANO: 4.4.12

DENOMINACION DEL PLANO:
PERFIL LONGITUDINAL EJE S2. TRAMO 1


NORTE

INGENIERO AUTOR DEL PROYECTO: D. JUAN RICARDO DE ANDRES
COLEGIADO Nº: 6606 FIRMA:


AUTOR DEL TRABAJO: G&A PROMOTORES S.L.

FECHA: JULIO–2009
ESCALA 1/1000 1/100

EPSA EMPRESA PUBLICA DE SUELO DE ANDALUCIA
JUNTA DE ANDALUCIA Consejería de Obras Públicas y Transportes. Empresa Pública de Suelo de Andalucía
Sepes EMPRESA PUBLICA EMPRESARIAL DE SUELO
MINISTERIO DE VIVIENDA

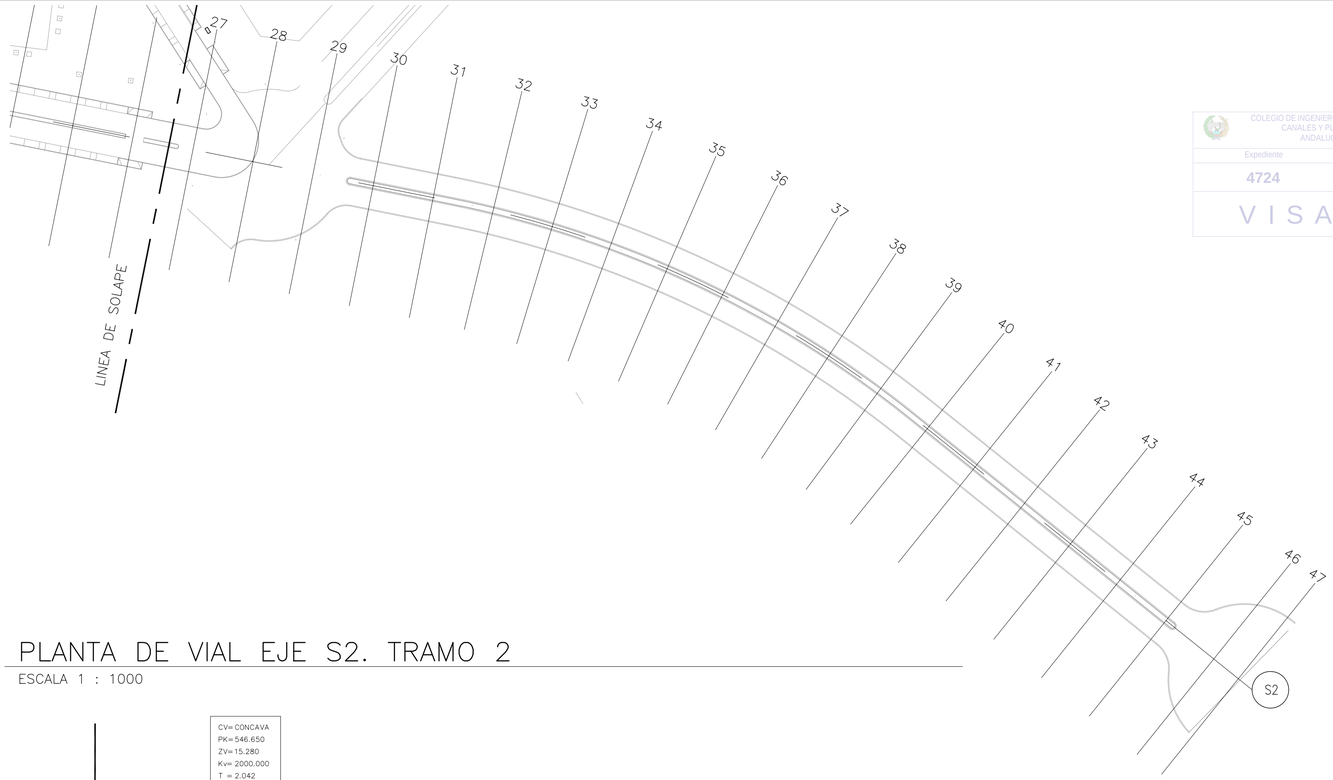

COLEGIO DE INGENIEROS DE CAMINOS, CANALES Y PUERTOS. ANDALUCIA
Expediente: 4724
Fecha: SEVILLA 16/11/2010
VISADO

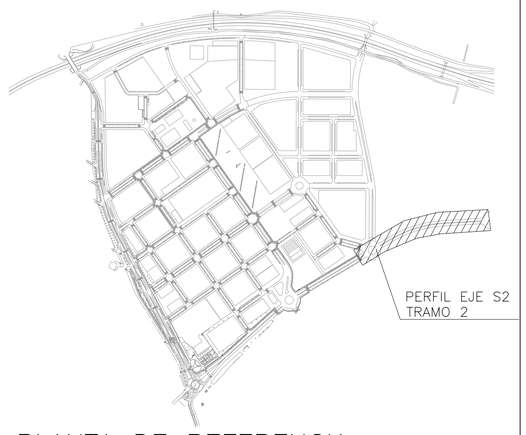


PLANTA DE REFERENCIA

SIN ESCALA

PLANTA DE VIAL EJE S2. TRAMO 2

ESCALA 1 : 1000

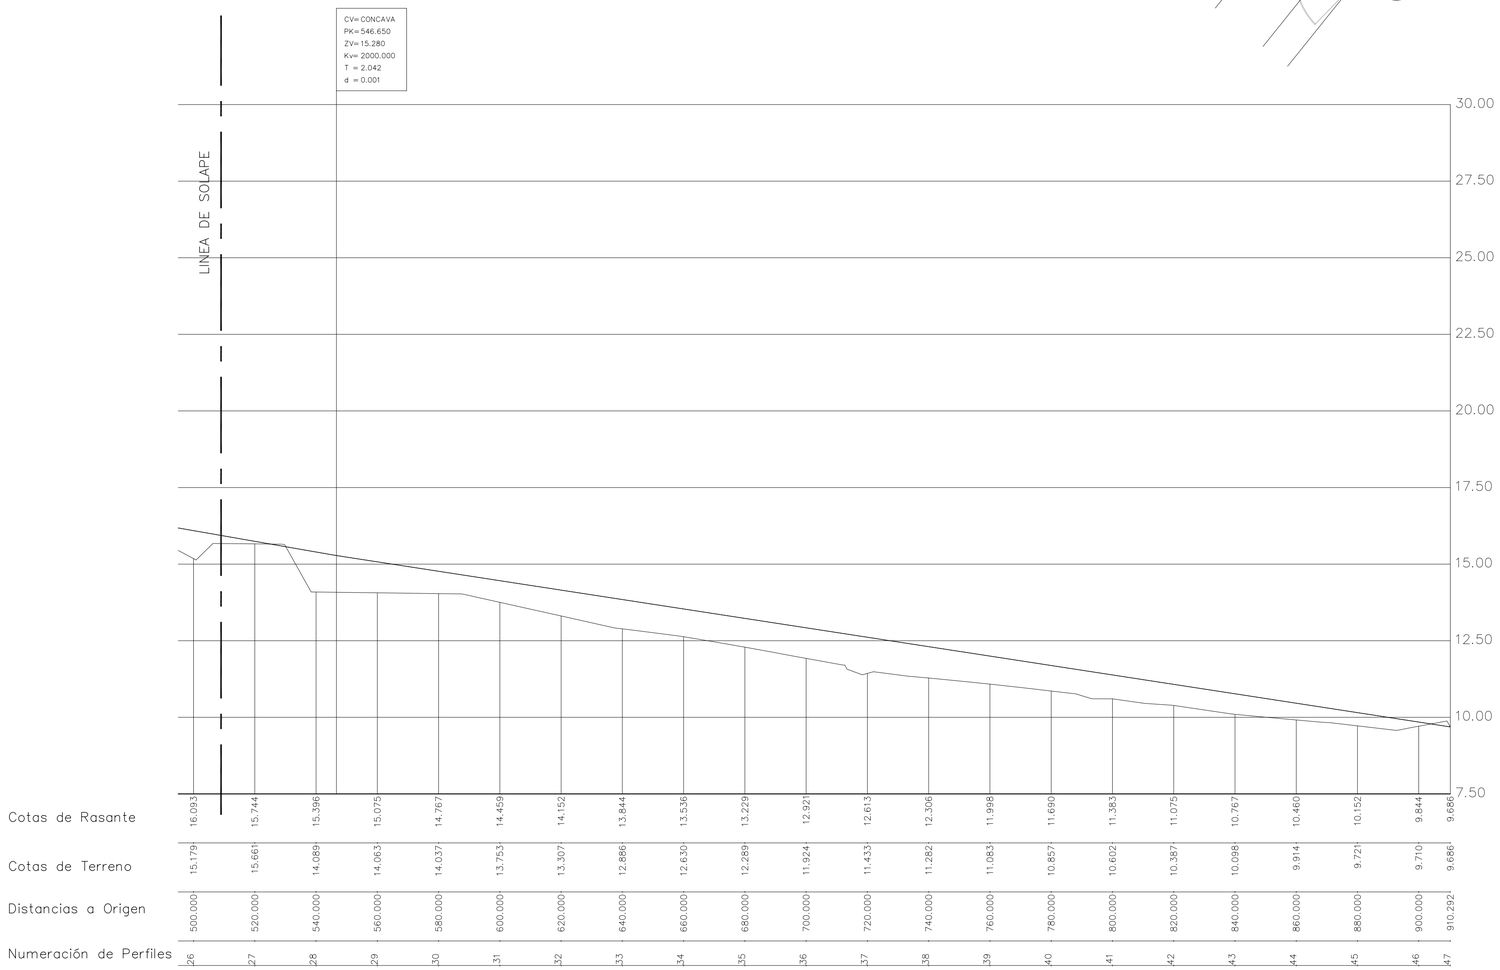

PERFIL LONGITUDINAL EJE S2. TRAMO 2

ESCALA HORIZONTAL 1 : 1000
ESCALA VERTICAL 1 : 100

ABREVIATURAS

P.K.	PUNTO KILOMETRICO
Zv.	RASANTE
Kv	CONSTANTE
T.	TANGENTE
d.	BISECTRIZ

NOTAS:

1.–EL TERRENO DE REFERENCIA PARA DESMONTES Y TERRAPLENES SERA EL RESULTADO DE REALIZAR UN DESBROCE DE 30cm. AL TERRENO EXISTENTE.

2.–VER PERFILES TRANSVERSALES EN SERIE DE PLANO 4.5

LEYENDA

TERRENO EXISTENTE

RASANTE NUEVA

ESCALAS GRAFICAS

1 : 1000 — 0 10 50 100 m.

1 : 100 — 0 1 5 10 m.

DENOMINACION DEL TRABAJO:
PROYECTO DE URBANIZACION DEL PLAN PARCIAL 1 "LA FLORIDA"
(Documento para Licitación)
El Puerto de Santa María (Cádiz)

N. DE PLANO: 4.4.13

DENOMINACION DEL PLANO:
PERFIL LONGITUDINAL EJE S2. TRAMO 2

NORTE


INGENIERO AUTOR DEL PROYECTO: D. JUAN RICARDO DE ANDRES
COLEGIADO Nº: 6606 FIRMA:

AUTOR DEL TRABAJO: G&A PROMOTORES S.L.

FECHA: JULIO–2009
ESCALA 1/1000 1/100

EPSA EMPRESA PUBLICA DE SUELO DE ANDALUCIA
JUNTA DE ANDALUCIA Consejería de Obras Públicas y Transportes. Empresa Pública de Suelo de Andalucía

Sepes EMPRESA PUBLICA EMPRESARIAL DE SUELO
MINISTERIO DE VIVIENDA

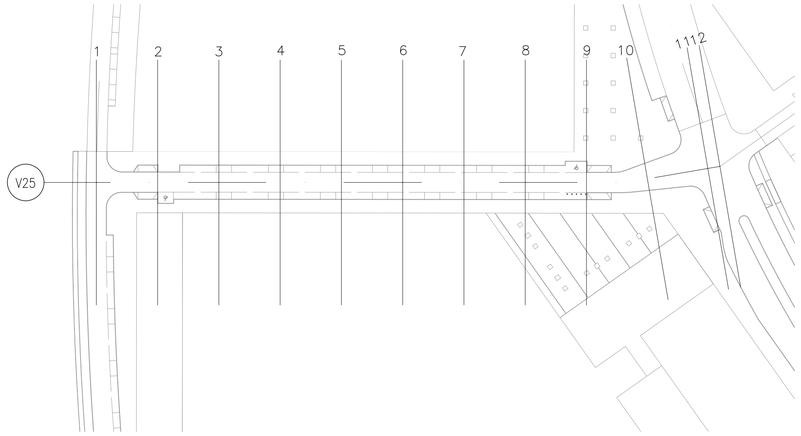

COLEGIO DE INGENIEROS DE CAMINOS, CANALES Y PUERTOS. ANDALUCIA
Expediente: 4724
Fecha: SEVILLA 16/11/2010
VISADO




PLANTA DE REFERENCIA

SIN ESCALA

PLANTA DE VIAL EJE V25

ESCALA 1 : 1000

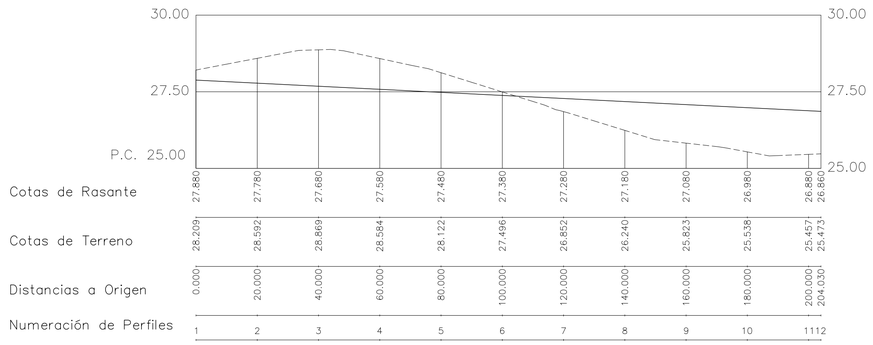

PERFIL LONGITUDINAL EJE V25

ESCALA HORIZONTAL 1 : 1000
ESCALA VERTICAL 1 : 100

ABREVIATURAS

P.K.	———	PUNTO KILOMETRICO
Zv.	———	RASANTE
Kv	———	CONSTANTE
T.	———	TANGENTE
d.	———	BISECTRIZ

NOTAS:

1.—EL TERRENO DE REFERENCIA PARA DESMONTES Y TERRAPLENES SERA EL RESULTADO DE REALIZAR UN DESBROCE DE 30cm. AL TERRENO EXISTENTE.

2.—VER PERFILES TRANSVERSALES EN SERIE DE PLANO 4.5

LEYENDA

- - - - - - - - - - TERRENO EXISTENTE
——————— RASANTE NUEVA

ESCALAS GRAFICAS

1 : 1000 — 0 10 50 100 m.

1 : 100 — 0 1 5 10 m.

DENOMINACION DEL TRABAJO:
PROYECTO DE URBANIZACION DEL PLAN PARCIAL 1 "LA FLORIDA"
(Documento para Licitación)
El Puerto de Santa María (Cádiz)

N. DE PLANO: 4.4.14

DENOMINACION DEL PLANO:
PERFIL LONGITUDINAL EJE V25

NORTE

INGENIERO AUTOR DEL PROYECTO: D. JUAN RICARDO DE ANDRES
COLEGIADO Nº: 6606 FIRMA:


AUTOR DEL TRABAJO: G&A PROMOTORES S.L.

FECHA: JULIO-2009
ESCALA 1/1000 1/100


EPSA EMPRESA PUBLICA DE SUELO DE ANDALUCIA
JUNTA DE ANDALUCIA Consejería de Obras Públicas y Transportes

Sepes EMPRESA PUBLICA EMPRESARIAL DE SUELO

MINISTERIO DE VIVIENDA

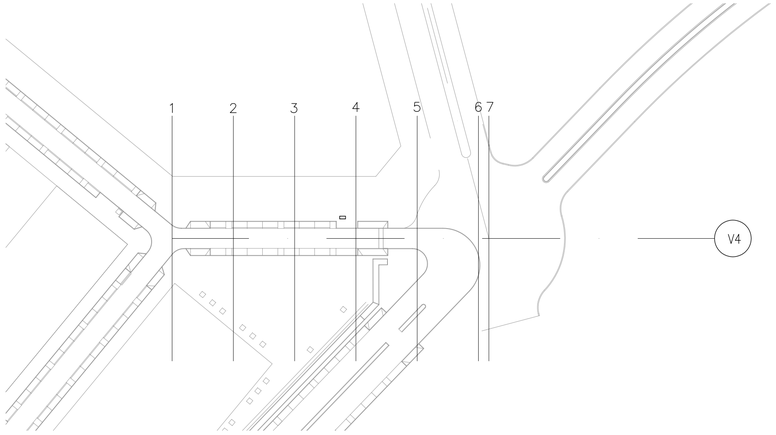

COLEGIO DE INGENIEROS DE CAMINOS, CANALES Y PUERTOS. ANDALUCIA
Expediente: 4724
Fecha: SEVILLA 16/11/2010
VISADO

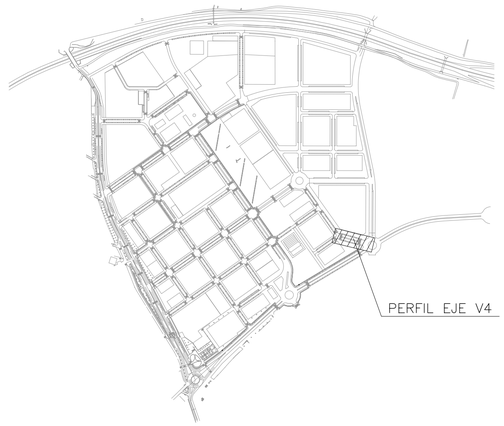


PLANTA DE REFERENCIA

SIN ESCALA

PLANTA DE VIAL EJE V4

ESCALA 1 : 1000

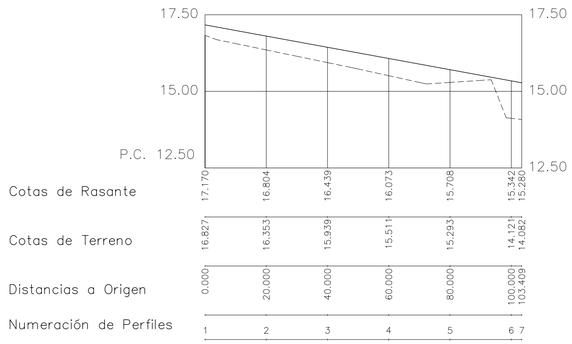

PERFIL LONGITUDINAL EJE V4

ESCALA HORIZONTAL 1 : 1000
ESCALA VERTICAL 1 : 100

ABREVIATURAS

P.K.	———	PUNTO KILOMETRICO
Zv.	———	RASANTE
Kv	———	CONSTANTE
T.	———	TANGENTE
d.	———	BISECTRIZ

NOTAS:

1.—EL TERRENO DE REFERENCIA PARA DESMONTES Y TERRAPLENES SERA EL RESULTADO DE REALIZAR UN DESBROCE DE 30cm. AL TERRENO EXISTENTE.

2.—VER PERFILES TRANSVERSALES EN SERIE DE PLANO 4.5

LEYENDA

- - - - - - - - - - TERRENO EXISTENTE
——————— RASANTE NUEVA

ESCALAS GRAFICAS

1 : 1000 — 0 10 50 100 m.

1 : 100 — 0 1 5 10 m.

DENOMINACION DEL TRABAJO:
PROYECTO DE URBANIZACION DEL PLAN PARCIAL 1 "LA FLORIDA"
(Documento para Licitación)
El Puerto de Santa María (Cádiz)

N. DE PLANO: 4.4.15

DENOMINACION DEL PLANO:
PERFIL LONGITUDINAL EJE V4

NORTE

INGENIERO AUTOR DEL PROYECTO: D. JUAN RICARDO DEL ANDRES
COLEGIADO Nº: 6606
FIRMA:


AUTOR DEL TRABAJO: G&A PROMOTORES S.L.

FECHA: JULIO-2009
ESCALA: 1/1000 1/100

EPSA EMPRESA PUBLICA DE SUELO DE ANDALUCIA
JUNTA DE ANDALUCIA Consejería de Obras Públicas y Transportes


Sepes EMPRESA PUBLICA EMPRESARIAL DE SUELO
MINISTERIO DE VIVIENDA

COLEGIO DE INGENIEROS DE CAMINOS, CANALES Y PUERTOS. ANDALUCIA
Expediente: 4724
Fecha: SEVILLA 16/11/2010
V I S A D O

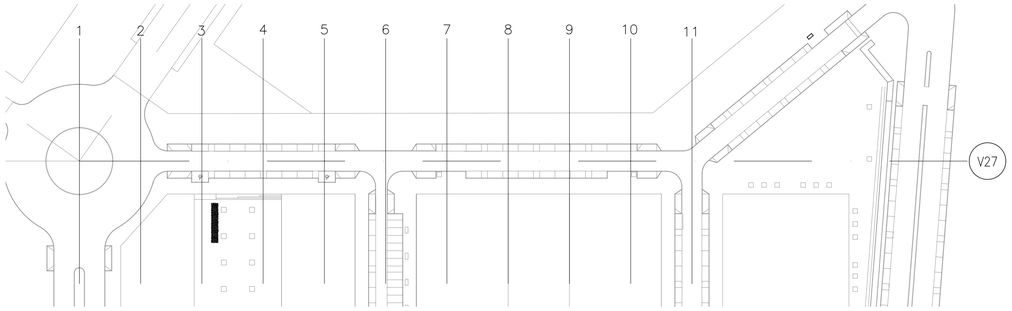


PLANTA DE VIAL EJE V27

ESCALA 1 : 1000

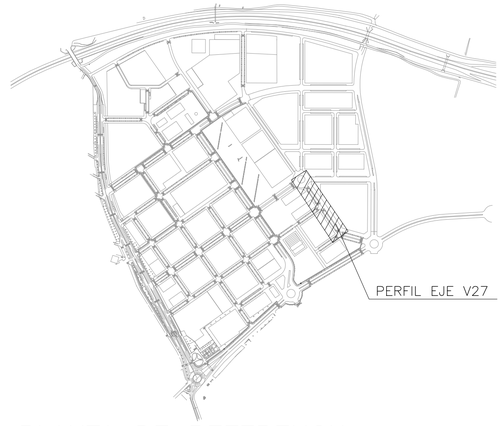

PLANTA DE REFERENCIA

SIN ESCALA

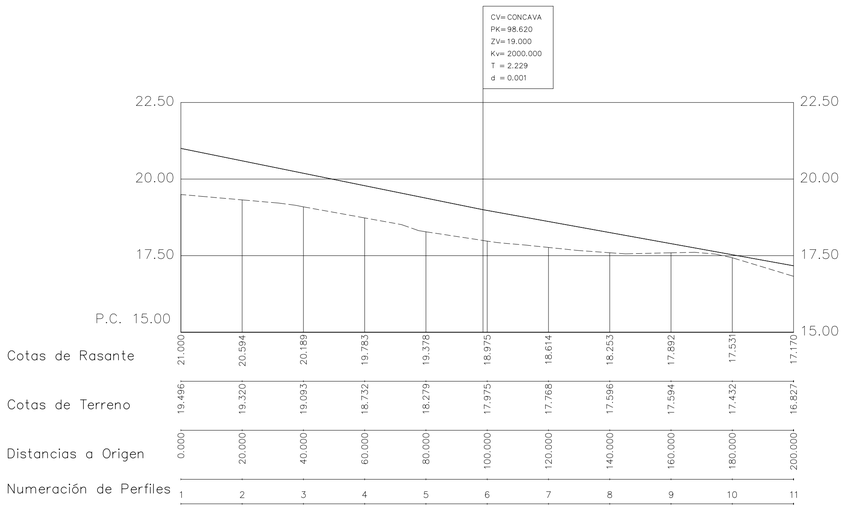

PERFIL LONGITUDINAL EJE V27

ESCALA HORIZONTAL 1 : 1000
ESCALA VERTICAL 1 : 100

ABREVIATURAS

P.K.	———	PUNTO KILOMETRICO
Zv.	———	RASANTE
Kv	———	CONSTANTE
T.	———	TANGENTE
d.	———	BISECTRIZ

NOTAS:

1.—EL TERRENO DE REFERENCIA PARA DESMONTES Y TERRAPLENES SERA EL RESULTADO DE REALIZAR UN DESBROCE DE 30cm. AL TERRENO EXISTENTE.

2.—VER PERFILES TRANSVERSALES EN SERIE DE PLANO 4.5

LEYENDA

- - - - - - - - - - TERRENO EXISTENTE
——————— RASANTE NUEVA

ESCALAS GRAFICAS

1 : 1000 — 0 10 50 100 m.

1 : 100 — 0 1 5 10 m.

DENOMINACION DEL TRABAJO:
PROYECTO DE URBANIZACION DEL PLAN PARCIAL 1 "LA FLORIDA"
(Documento para Licitación)
El Puerto de Santa María (Cádiz)

N. DE PLANO: 4.4.16

DENOMINACION DEL PLANO:
PERFIL LONGITUDINAL EJE V27

NORTE

INGENIERO AUTOR DEL PROYECTO: D. JUAN RICARDO DEL ANDRES
COLEGIADO Nº: 6606 FIRMA:

AUTOR DEL TRABAJO: G&A PROMOTORES S.L.


FECHA: JULIO-2009

ESCALA 1/1000 1/100

EPSA EMPRESA PUBLICA DE SUELO DE ANDALUCIA
JUNTA DE ANDALUCIA Consejería de Obras Públicas y Transportes

Sepes EMPRESA PUBLICA EMPRESARIAL DE SUELO


MINISTERIO DE VIVIENDA

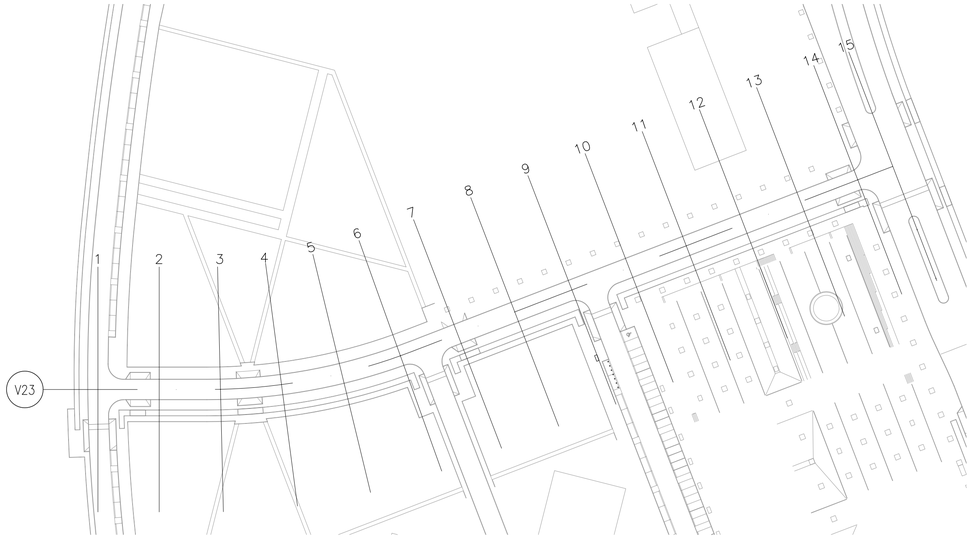

COLEGIO DE INGENIEROS DE CAMINOS, CANALES Y PUERTOS. ANDALUCIA
Expediente: 4724
Fecha: SEVILLA 16/11/2010
VISADO


PLANTA DE VIAL EJE V23

ESCALA 1 : 1000

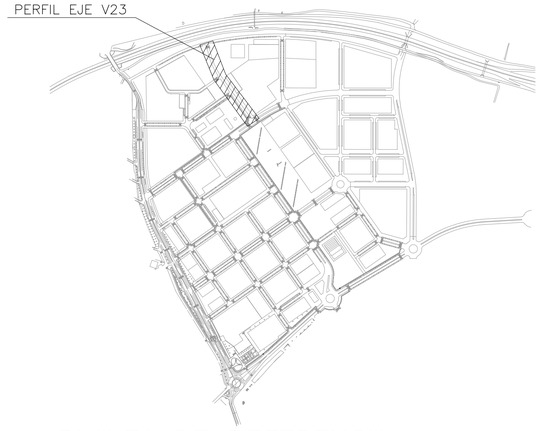

PLANTA DE REFERENCIA

SIN ESCALA

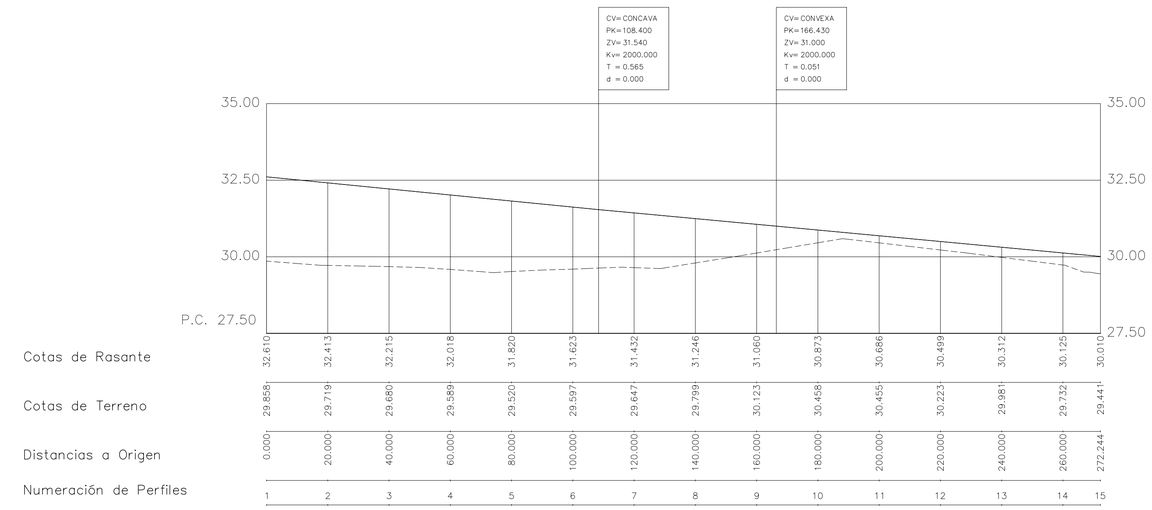

PERFIL LONGITUDINAL EJE V23

ESCALA HORIZONTAL 1 : 1000
ESCALA VERTICAL 1 : 100

ABREVIATURAS

P.K.	———	PUNTO KILOMETRICO
Zv.	———	RASANTE
Kv	———	CONSTANTE
T.	———	TANGENTE
d.	———	BISECTRIZ

NOTAS:

1.—EL TERRENO DE REFERENCIA PARA DESMONTES Y TERRAPLENES SERA EL RESULTADO DE REALIZAR UN DESBROCE DE 30cm. AL TERRENO EXISTENTE.

2.—VER PERFILES TRANSVERSALES EN SERIE DE PLANO 4.5

LEYENDA

- - - - - - - - - - TERRENO EXISTENTE
——————— RASANTE NUEVA

ESCALAS GRAFICAS

1 : 1000 — 0 10 50 100 m.

1 : 100 — 0 1 5 10 m.

DENOMINACION DEL TRABAJO:
PROYECTO DE URBANIZACION DEL PLAN PARCIAL 1 "LA FLORIDA"
(Documento para Licitación)
El Puerto de Santa Maria (Cádiz)

N. DE PLANO: 4.4.17

DENOMINACION DEL PLANO:
PERFIL LONGITUDINAL EJE V23

NORTE

INGENIERO AUTOR DEL PROYECTO: D. JUAN RICARDO DE ANDRES
COLEGIADO Nº: 6606 FIRMA:

AUTOR DEL TRABAJO: G&A PROMOTORES S.L.


FECHA: JULIO-2009

ESCALA 1/1000 1/100


EPSA EMPRESA PUBLICA DE SUELO DE ANDALUCIA
JUNTA DE ANDALUCIA Consejería de Obras Públicas y Transportes. Empresa Pública de Suelo de Andalucía

Sepes EMPRESA PUBLICA EMPRESARIAL DE SUELO

MINISTERIO DE VIVIENDA

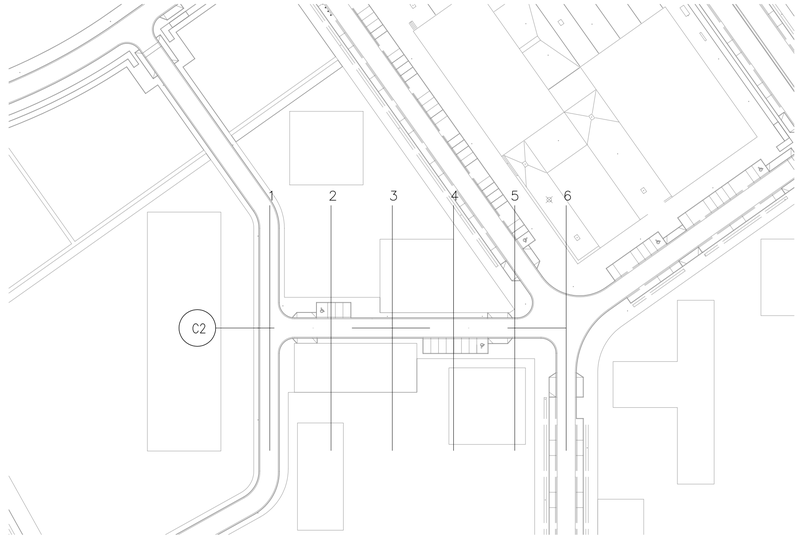

COLEGIO DE INGENIEROS DE CAMINOS, CANALES Y PUERTOS. ANDALUCIA
Expediente: 4724
Fecha: SEVILLA 16/11/2010
VISADO

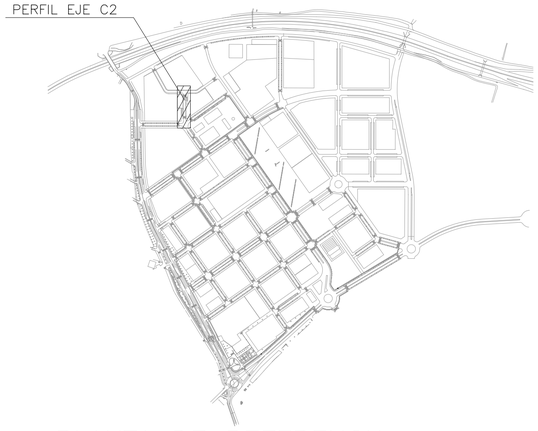


PLANTA DE REFERENCIA

SIN ESCALA

PLANTA DE VIAL EJE C2

ESCALA 1 : 1000

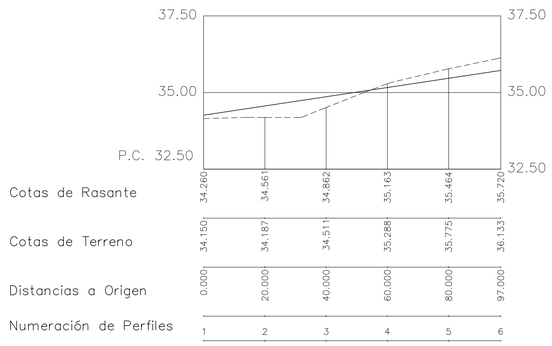

PERFIL LONGITUDINAL EJE C2

ESCALA HORIZONTAL 1 : 1000
ESCALA VERTICAL 1 : 100

ABREVIATURAS

P.K.	———	PUNTO KILOMETRICO
Zv.	———	RASANTE
Kv	———	CONSTANTE
T.	———	TANGENTE
d.	———	BISECTRIZ

NOTAS:

1.—EL TERRENO DE REFERENCIA PARA DESMONTES Y TERRAPLENES SERA EL RESULTADO DE REALIZAR UN DESBROCE DE 30cm. AL TERRENO EXISTENTE.

2.—VER PERFILES TRANSVERSALES EN SERIE DE PLANO 4.5

LEYENDA

- - - - - - - - - - TERRENO EXISTENTE
——————— RASANTE NUEVA

ESCALAS GRAFICAS

1 : 1000 — 0 10 50 100 m.

1 : 100 — 0 1 5 10 m.

DENOMINACION DEL TRABAJO:
PROYECTO DE URBANIZACION DEL PLAN PARCIAL 1 "LA FLORIDA"
(Documento para Licitación)
El Puerto de Santa Maria (Cádiz)

N. DE PLANO: 4.4.18

DENOMINACION DEL PLANO:
PERFIL LONGITUDINAL EJE C2

NORTE

INGENIERO AUTOR DEL PROYECTO: D. JUAN RICARDO DE ANDRES
COLEGIADO Nº: 6606
FIRMA:

AUTOR DEL TRABAJO: G&A PROMOTORES S.L.

FECHA: JULIO-2009
ESCALA 1/1000 1/100

EPSA EMPRESA PUBLICA DE SUELO DE ANDALUCIA
JUNTA DE ANDALUCIA Consejería de Obras Públicas y Transportes

Sepes EMPRESA PUBLICA EMPRESARIAL DE SUELO


MINISTERIO DE VIVIENDA



PLANTA DE VIAL EJE C1


ESCALA 1 : 1000

COLEGIO DE INGENIEROS DE CAMINOS, CANALES Y PUERTOS. ANDALUCIA
Expediente: 4724
Fecha: SEVILLA 16/11/2010
VISADO

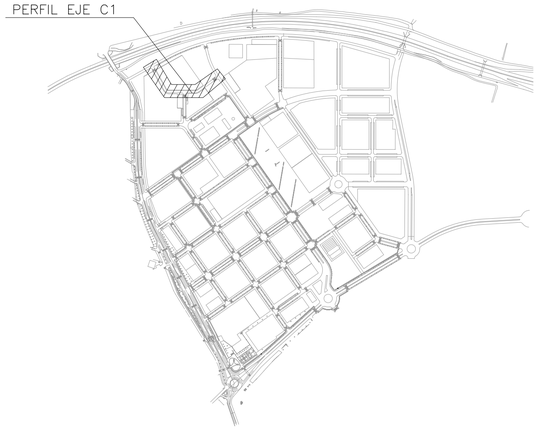

PLANTA DE REFERENCIA

SIN ESCALA

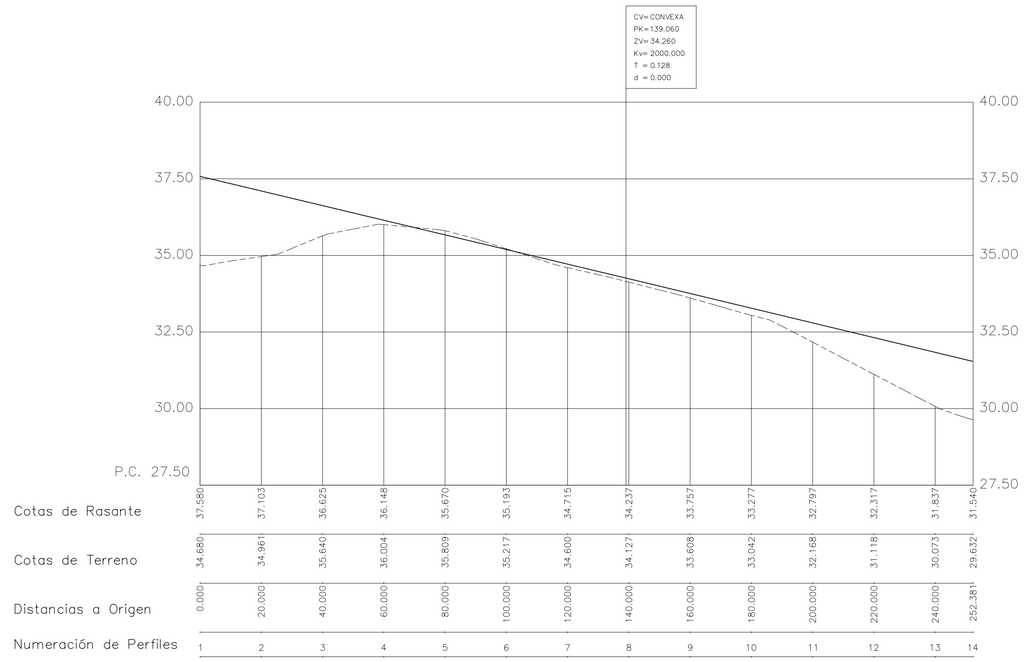

PERFIL LONGITUDINAL EJE C1

ESCALA HORIZONTAL 1 : 1000
ESCALA VERTICAL 1 : 100

ABREVIATURAS

P.K.	———	PUNTO KILOMETRICO
Zv.	———	RASANTE
Kv	———	CONSTANTE
T.	———	TANGENTE
d.	———	BISECTRIZ

NOTAS:

1.—EL TERRENO DE REFERENCIA PARA DESMONTES Y TERRAPLENES SERA EL RESULTADO DE REALIZAR UN DESBROCE DE 30cm. AL TERRENO EXISTENTE.

2.—VER PERFILES TRANSVERSALES EN SERIE DE PLANO 4.5

LEYENDA

- - - - - - - - - - TERRENO EXISTENTE
——————— RASANTE NUEVA

ESCALAS GRAFICAS

1 : 1000 — 0 10 50 100 m.

1 : 100 — 0 1 5 10 m.

DENOMINACION DEL TRABAJO:
PROYECTO DE URBANIZACION DEL PLAN PARCIAL 1 "LA FLORIDA"
(Documento para Licitación)
El Puerto de Santa María (Cádiz)

N. DE PLANO: 4.4.19

DENOMINACION DEL PLANO:
PERFIL LONGITUDINAL EJE C1

NORTE

INGENIERO AUTOR DEL PROYECTO: D. JUAN RICARDO DE ANDRES
COLEGIADO Nº: 6606
FIRMA:

AUTOR DEL TRABAJO: G&A PROMOTORES S.L.


FECHA: JULIO-2009

ESCALA 1/1000 1/100


EPSA EMPRESA PUBLICA DE SUELO DE ANDALUCIA
JUNTA DE ANDALUCIA Consejería de Obras Públicas y Transportes

Sepes EMPRESA PUBLICA EMPRESARIAL DE SUELO

MINISTERIO DE VIVIENDA

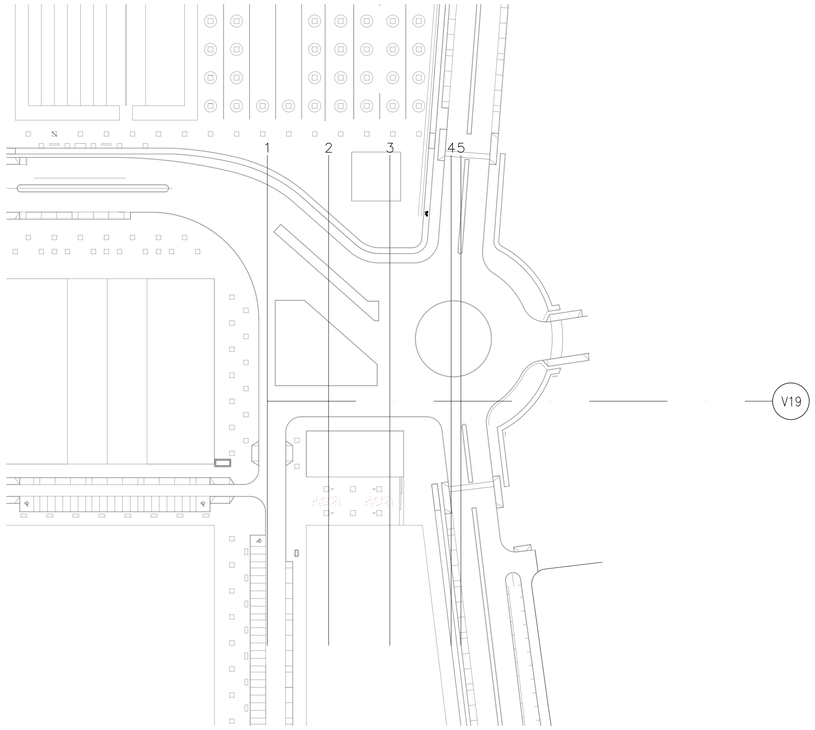

COLEGIO DE INGENIEROS DE CAMINOS, CANALES Y PUERTOS. ANDALUCIA
Expediente: 4724
Fecha: SEVILLA 16/11/2010
VISADO

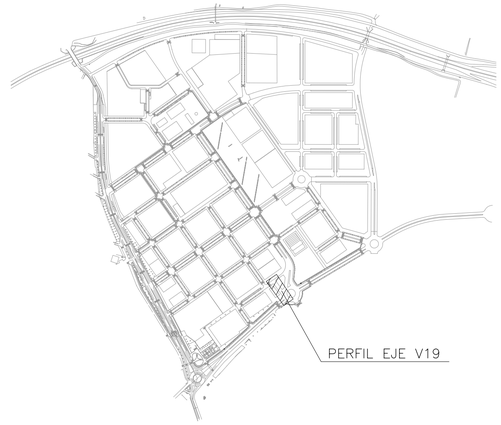


PLANTA DE REFERENCIA

SIN ESCALA

PLANTA DE VIAL EJE V19

ESCALA 1 : 1000

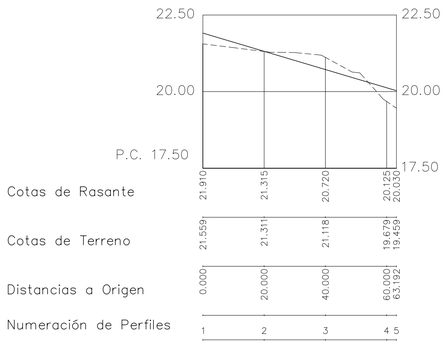

PERFIL LONGITUDINAL EJE V19

ESCALA HORIZONTAL 1 : 1000
ESCALA VERTICAL 1 : 100

ABREVIATURAS

P.K.	———	PUNTO KILOMETRICO
Zv.	———	RASANTE
Kv	———	CONSTANTE
T.	———	TANGENTE
d.	———	BISECTRIZ

NOTAS:

1.—EL TERRENO DE REFERENCIA PARA DESMONTES Y TERRAPLENES SERA EL RESULTADO DE REALIZAR UN DESBROCE DE 30cm. AL TERRENO EXISTENTE.

2.—VER PERFILES TRANSVERSALES EN SERIE DE PLANO 4.5

LEYENDA

- - - - - - - - - - TERRENO EXISTENTE
——————— RASANTE NUEVA

ESCALAS GRAFICAS

1 : 1000 — 0 10 50 100 m.

1 : 100 — 0 1 5 10 m.

DENOMINACION DEL TRABAJO:
PROYECTO DE URBANIZACION DEL PLAN PARCIAL 1 "LA FLORIDA"
(Documento para Licitación)
El Puerto de Santa Maria (Cádiz)

N. DE PLANO: 4.4.20

DENOMINACION DEL PLANO:
PERFIL LONGITUDINAL EJE V19

NORTE

INGENIERO AUTOR DEL PROYECTO: D. JUAN RICARDO DE ANDRES
COLEGIADO Nº: 6606
FIRMA:


AUTOR DEL TRABAJO: G&A PROMOTORES S.L.


FECHA: JULIO-2009
ESCALA 1/1000 1/100

EPSA EMPRESA PUBLICA DE SUELO DE ANDALUCIA
JUNTA DE ANDALUCIA Consejería de Obras Públicas y Transportes / Empresa Pública de Suelo de Andalucía

Sepes EMPRESA PUBLICA EMPRESARIAL DE SUELO

MINISTERIO DE VIVIENDA

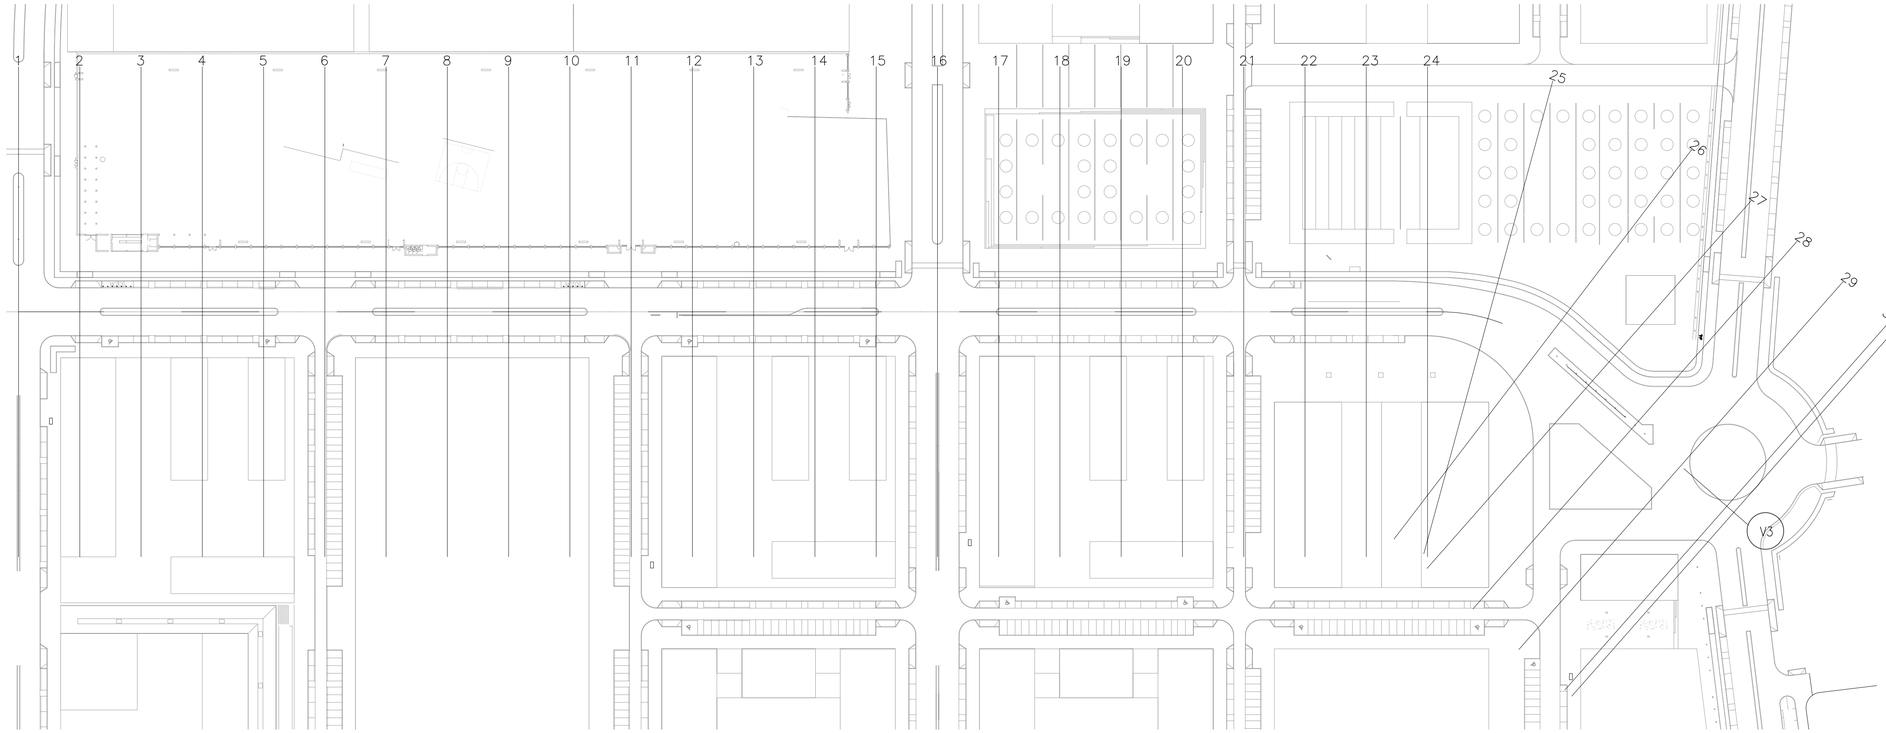

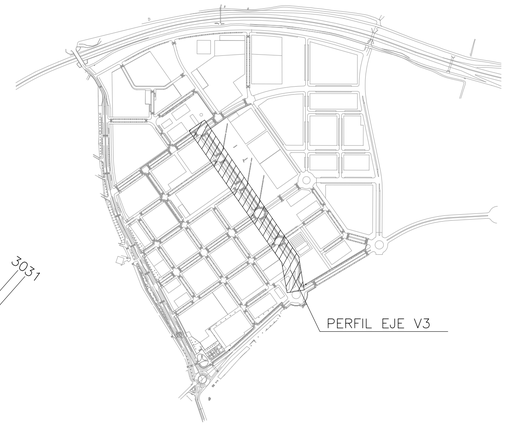


PLANTA DE REFERENCIA

SIN ESCALA

COLEGIO DE INGENIEROS DE CAMINOS, CANALES Y PUERTOS, ANDALUCIA
Expediente: 4724
Fecha: SEVILLA 16/11/2010
VISADO

PLANTA DE VIAL EJE V3

ESCALA 1 : 1000

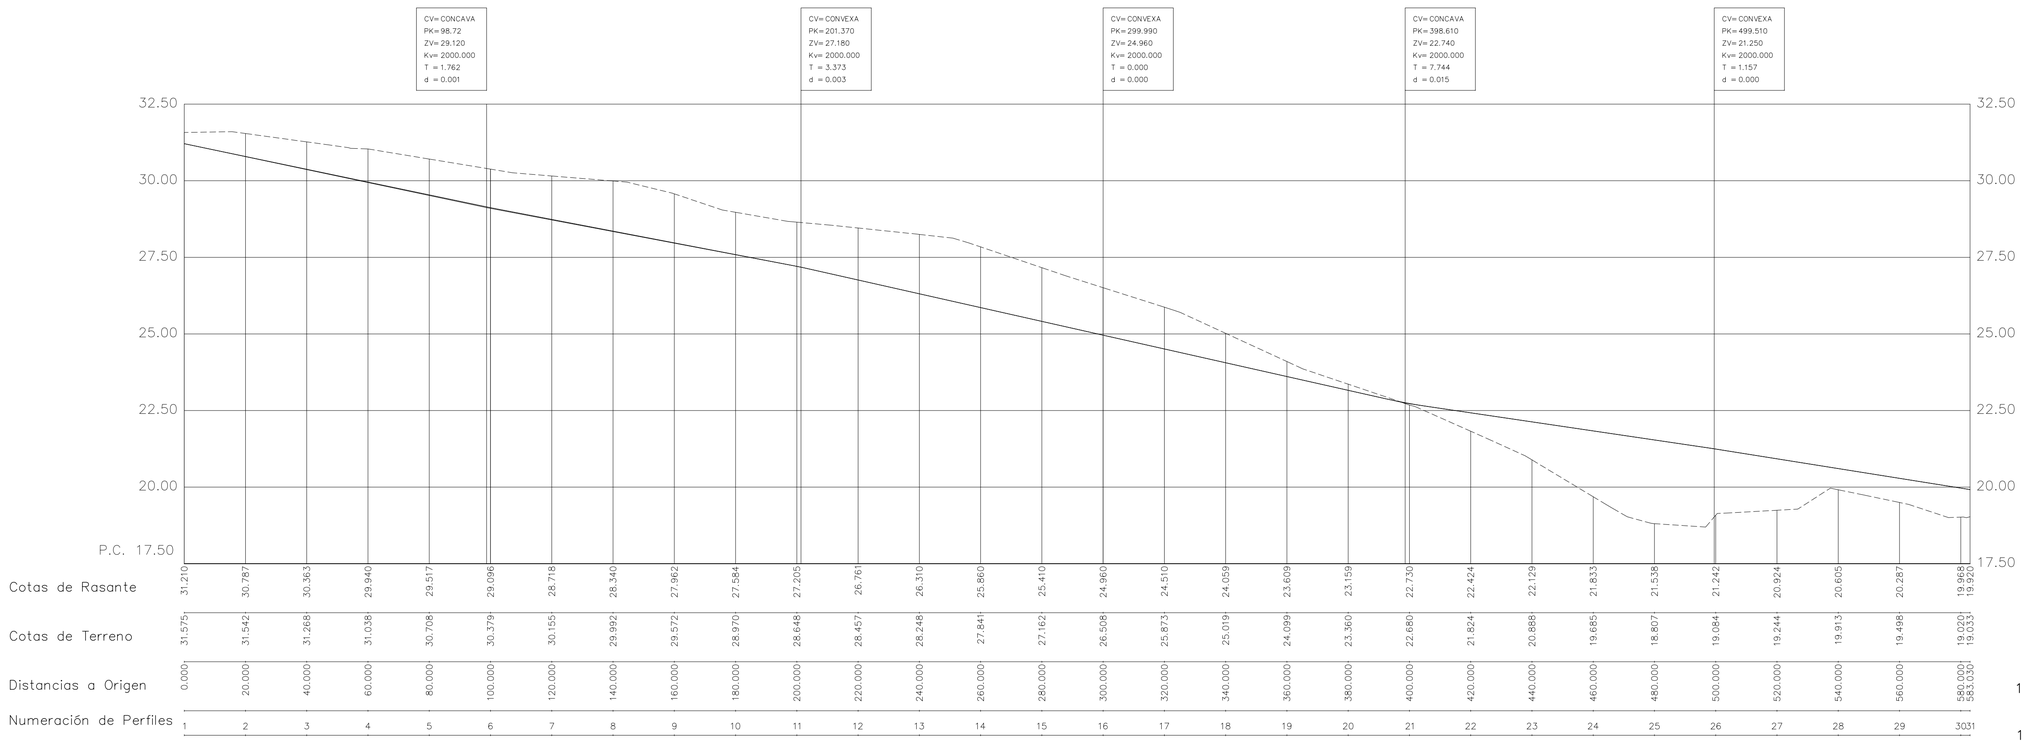

ABREVIATURAS

P.K.	———	PUNTO KILOMETRICO
Zv.	———	RASANTE
Kv	———	CONSTANTE
T.	———	TANGENTE
d.	———	BISECTRIZ

NOTAS:

1.–EL TERRENO DE REFERENCIA PARA DESMONTES Y TERRAPLENES SERA EL RESULTADO DE REALIZAR UN DESBROCE DE 30cm. AL TERRENO EXISTENTE.

2.–VER PERFILES TRANSVERSALES EN SERIE DE PLANO 4.5

LEYENDA

- ---------- TERRENO EXISTENTE
- ——— RASANTE NUEVA

ESCALAS GRAFICAS

1 : 1000 — 0 10 50 100 m.

1 : 100 — 0 1 5 10 m.

PERFIL LONGITUDINAL EJE V3

ESCALA HORIZONTAL 1 : 1000
ESCALA VERTICAL 1 : 100

DENOMINACION DEL TRABAJO: PROYECTO DE URBANIZACION DEL PLAN PARCIAL 1 "LA FLORIDA" (Documento para Licitación) El Puerto de Santa María (Cádiz)

N. DE PLANO: 4.4.21

DENOMINACION DEL PLANO: PERFIL LONGITUDINAL EJE V3

NORTE

INGENIERO AUTOR DEL PROYECTO: D. JUAN RICARDO DE ANDRES

COLEGIADO Nº: 6606

FIRMA:

AUTOR DEL TRABAJO: G&A PROMOTORES S.L.

FECHA: JULIO–2009


ESCALA 1/1000 1/100

EPSA EMPRESA PUBLICA DE SUELO DE ANDALUCIA

JUNTA DE ANDALUCIA Consejería de Obras Públicas y Transportes Empresa Pública de Suelo de Andalucía


Sepes EMPRESA PUBLICA EMPRESARIAL DE SUELO

MINISTERIO DE VIVIENDA

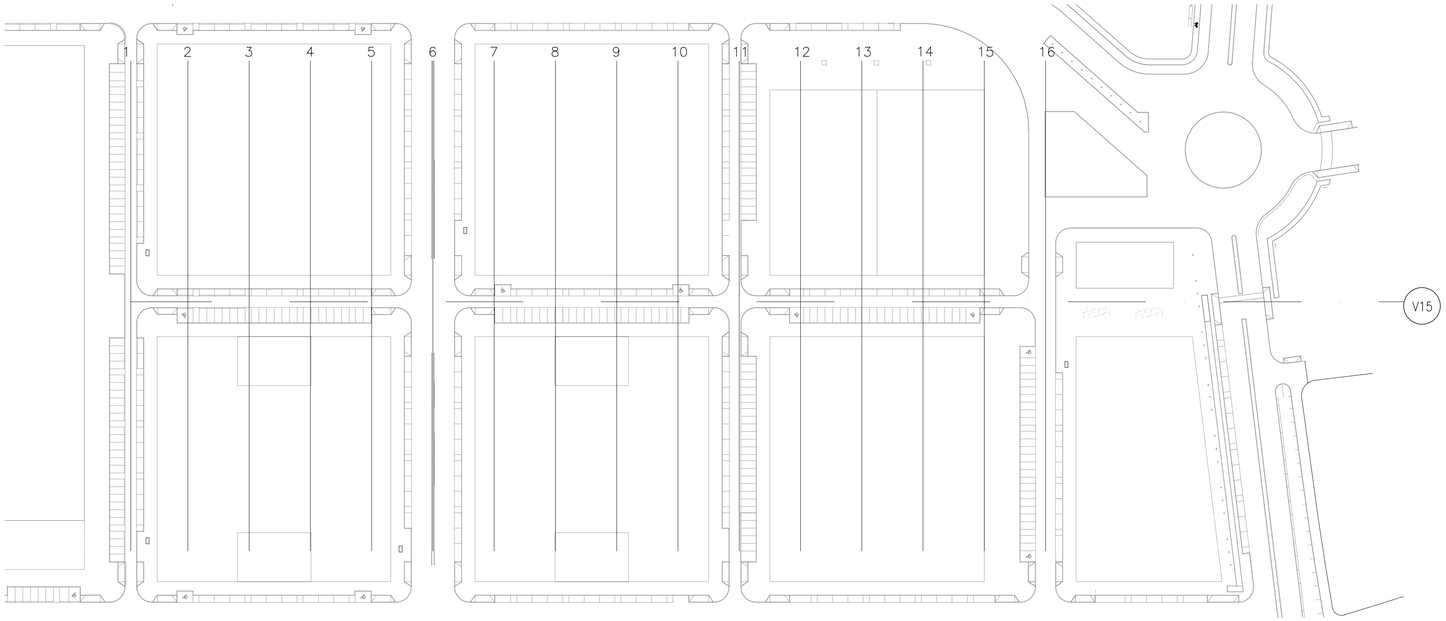

PLANTA DE VIAL EJE V15


ESCALA 1 : 1000

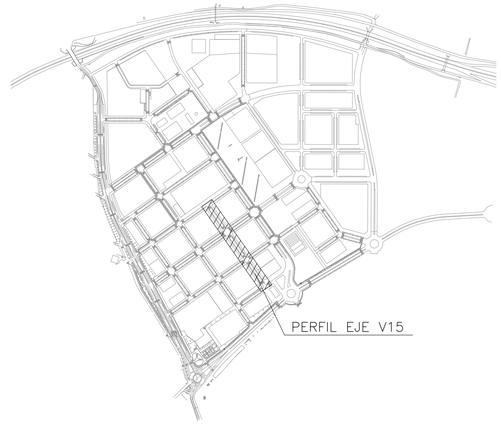

PLANTA DE REFERENCIA

SIN ESCALA

COLEGIO DE INGENIEROS DE CAMINOS, CANALES Y PUERTOS, ANDALUCIA
Expediente: 4724
Fecha: SEVILLA 16/11/2010
VISADO

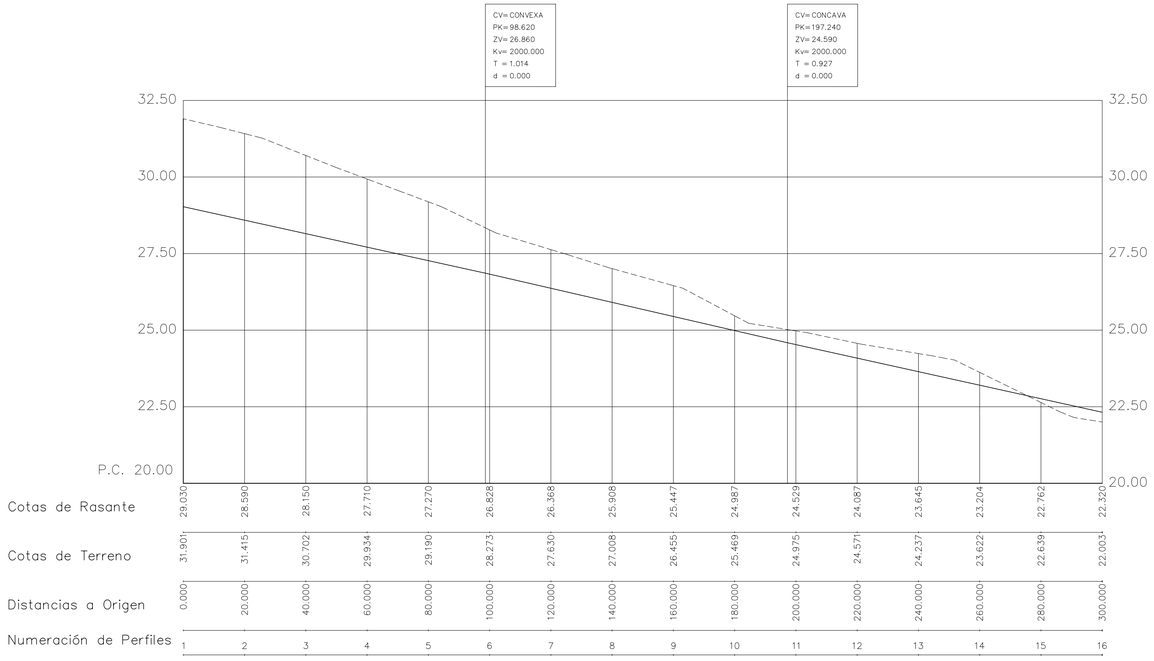

PERFIL LONGITUDINAL EJE V15

ESCALA HORIZONTAL 1 : 1000
ESCALA VERTICAL 1 : 100

ABREVIATURAS

P.K.	PUNTO KILOMETRICO
Zv.	RASANTE
Kv	CONSTANTE
T.	TANGENTE
d.	BISECTRIZ

NOTAS:

1.–EL TERRENO DE REFERENCIA PARA DESMONTES Y TERRAPLENES SERA EL RESULTADO DE REALIZAR UN DESBROCE DE 30cm. AL TERRENO EXISTENTE.

2.–VER PERFILES TRANSVERSALES EN SERIE DE PLANO 4.5

LEYENDA

---------- TERRENO EXISTENTE

———— RASANTE NUEVA

ESCALAS GRAFICAS

1 : 1000 — 0 10 50 100 m.

1 : 100 — 0 1 5 10 m.

DENOMINACION DEL TRABAJO:
PROYECTO DE URBANIZACION DEL PLAN PARCIAL 1 "LA FLORIDA"
(Documento para Licitación)
El Puerto de Santa María (Cádiz)

N. DE PLANO: 4.4.22

DENOMINACION DEL PLANO:
PERFIL LONGITUDINAL EJE V15

NORTE

INGENIERO AUTOR DEL PROYECTO: D. JUAN RICARDO DE ANDRES
COLEGIADO Nº: 6606 FIRMA:


AUTOR DEL TRABAJO: G&A PROMOTORES S.L.

FECHA: JULIO-2009
ESCALA 1/1000 1/100


EPSA EMPRESA PUBLICA DE SUELO DE ANDALUCIA
JUNTA DE ANDALUCIA
Consejería de Obras Públicas y Transportes
Empresa Pública de Suelo de Andalucía

Sepes EMPRESA PUBLICA EMPRESARIAL DE SUELO

MINISTERIO DE VIVIENDA

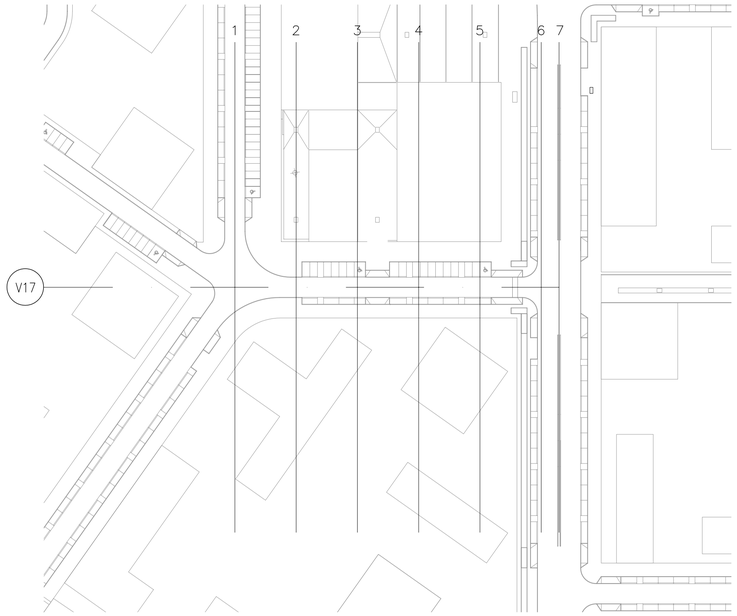

COLEGIO DE INGENIEROS DE CAMINOS, CANALES Y PUERTOS. ANDALUCIA
Expediente: 4724
Fecha: SEVILLA 16/11/2010
V I S A D O

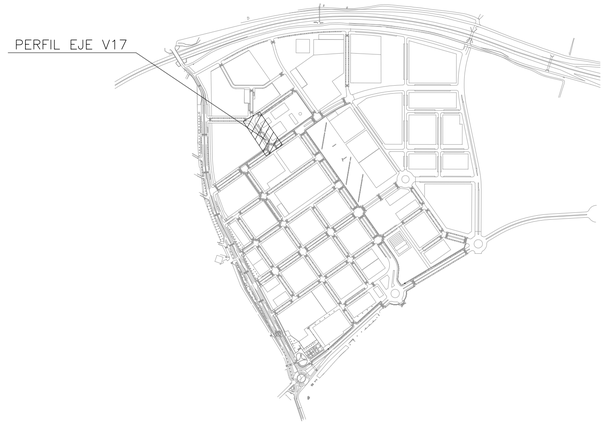


PLANTA DE REFERENCIA

SIN ESCALA

PLANTA DE VIAL EJE V17

ESCALA 1 : 1000

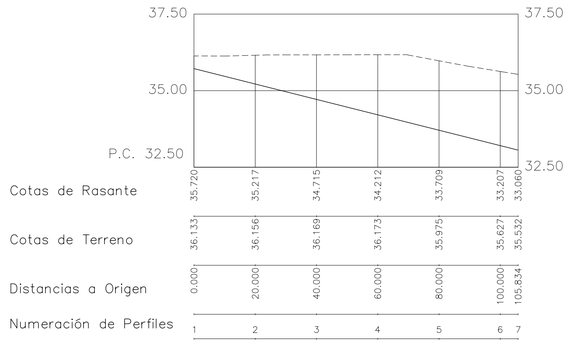

PERFIL LONGITUDINAL EJE V17

ESCALA HORIZONTAL 1 : 1000
ESCALA VERTICAL 1 : 100

ABREVIATURAS

P.K.	———	PUNTO KILOMETRICO
Zv.	———	RASANTE
Kv	———	CONSTANTE
T.	———	TANGENTE
d.	———	BISECTRIZ

NOTAS:

1.—EL TERRENO DE REFERENCIA PARA DESMONTES Y TERRAPLENES SERA EL RESULTADO DE REALIZAR UN DESBROCE DE 30cm. AL TERRENO EXISTENTE.

2.—VER PERFILES TRANSVERSALES EN SERIE DE PLANO 4.5

LEYENDA

---------- TERRENO EXISTENTE

——————— RASANTE NUEVA

ESCALAS GRAFICAS

1 : 1000 — 0 10 50 100 m.

1 : 100 — 0 1 5 10 m.

DENOMINACION DEL TRABAJO:
PROYECTO DE URBANIZACION DEL PLAN PARCIAL 1 "LA FLORIDA"
(Documento para Licitación)
El Puerto de Santa María (Cádiz)

N. DE PLANO: 4.4.23

DENOMINACION DEL PLANO:
PERFIL LONGITUDINAL EJE V17

NORTE

INGENIERO AUTOR DEL PROYECTO: D. JUAN RICARDO DE ANDRES
COLEGIADO Nº: 6606
FIRMA:

AUTOR DEL TRABAJO: G&A PROMOTORES S.L.


FECHA: JULIO-2009


ESCALA 1/1000 1/100

EPSA EMPRESA PUBLICA DE SUELO DE ANDALUCIA
JUNTA DE ANDALUCIA Consejería de Obras Públicas y Transportes / Empresa Pública de Suelo de Andalucía

Sepes EMPRESA PUBLICA EMPRESARIAL DE SUELO

MINISTERIO DE VIVIENDA

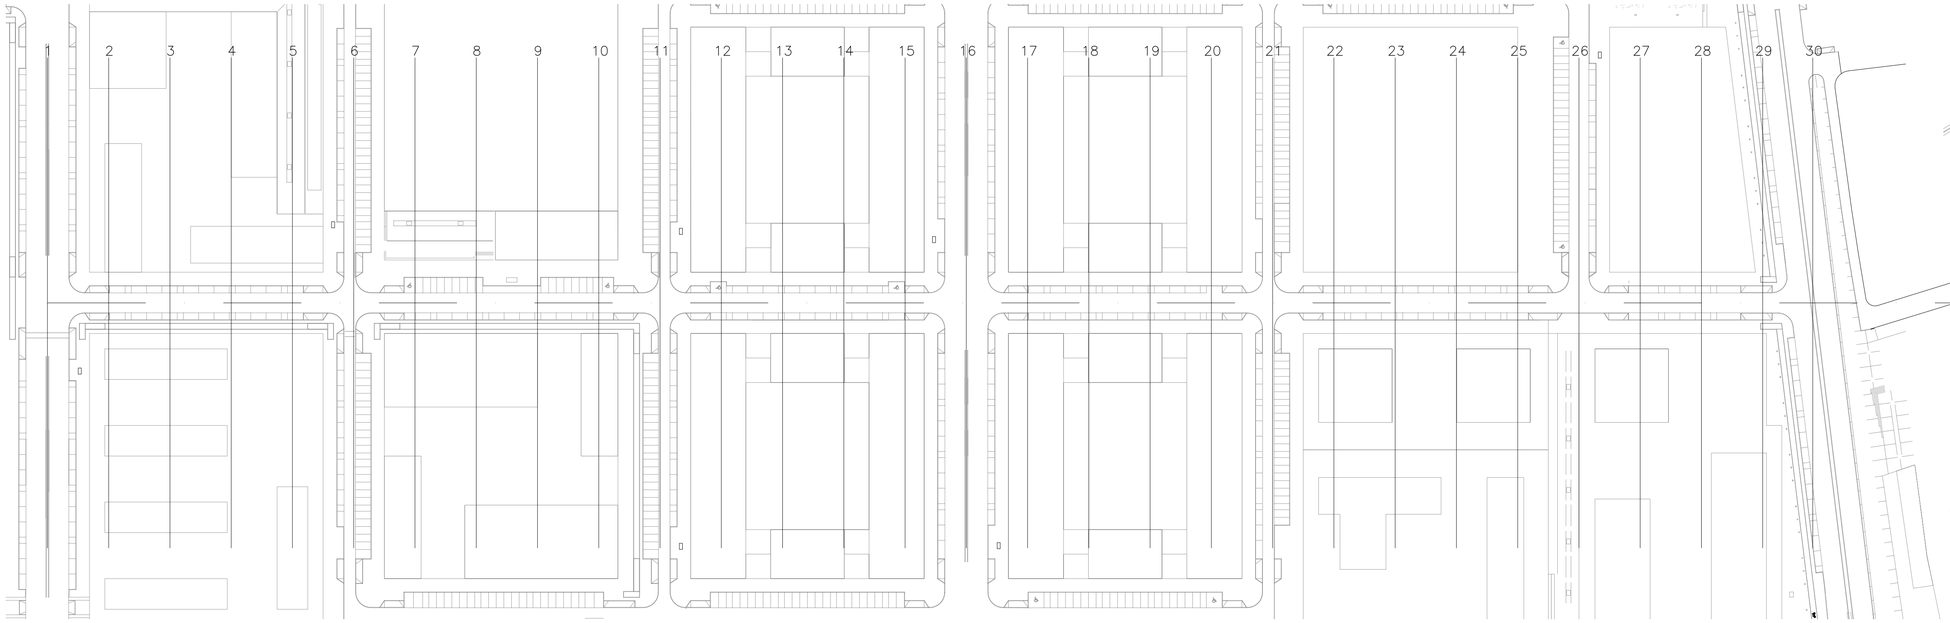

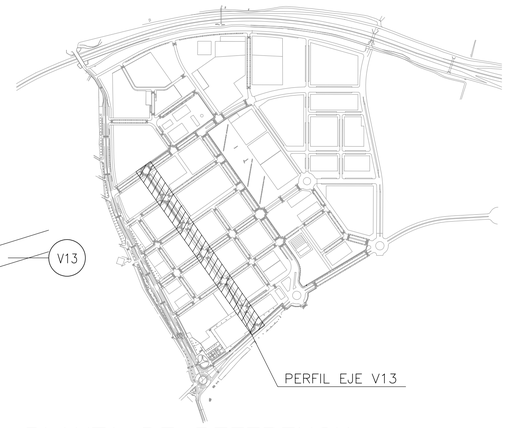


PLANTA DE REFERENCIA

SIN ESCALA

COLEGIO DE INGENIEROS DE CAMINOS, CANALES Y PUERTOS. ANDALUCIA
Expediente: 4724
Fecha: SEVILLA 16/11/2010
V I S A D O

PLANTA DE VIAL EJE V13

ESCALA 1 : 1000

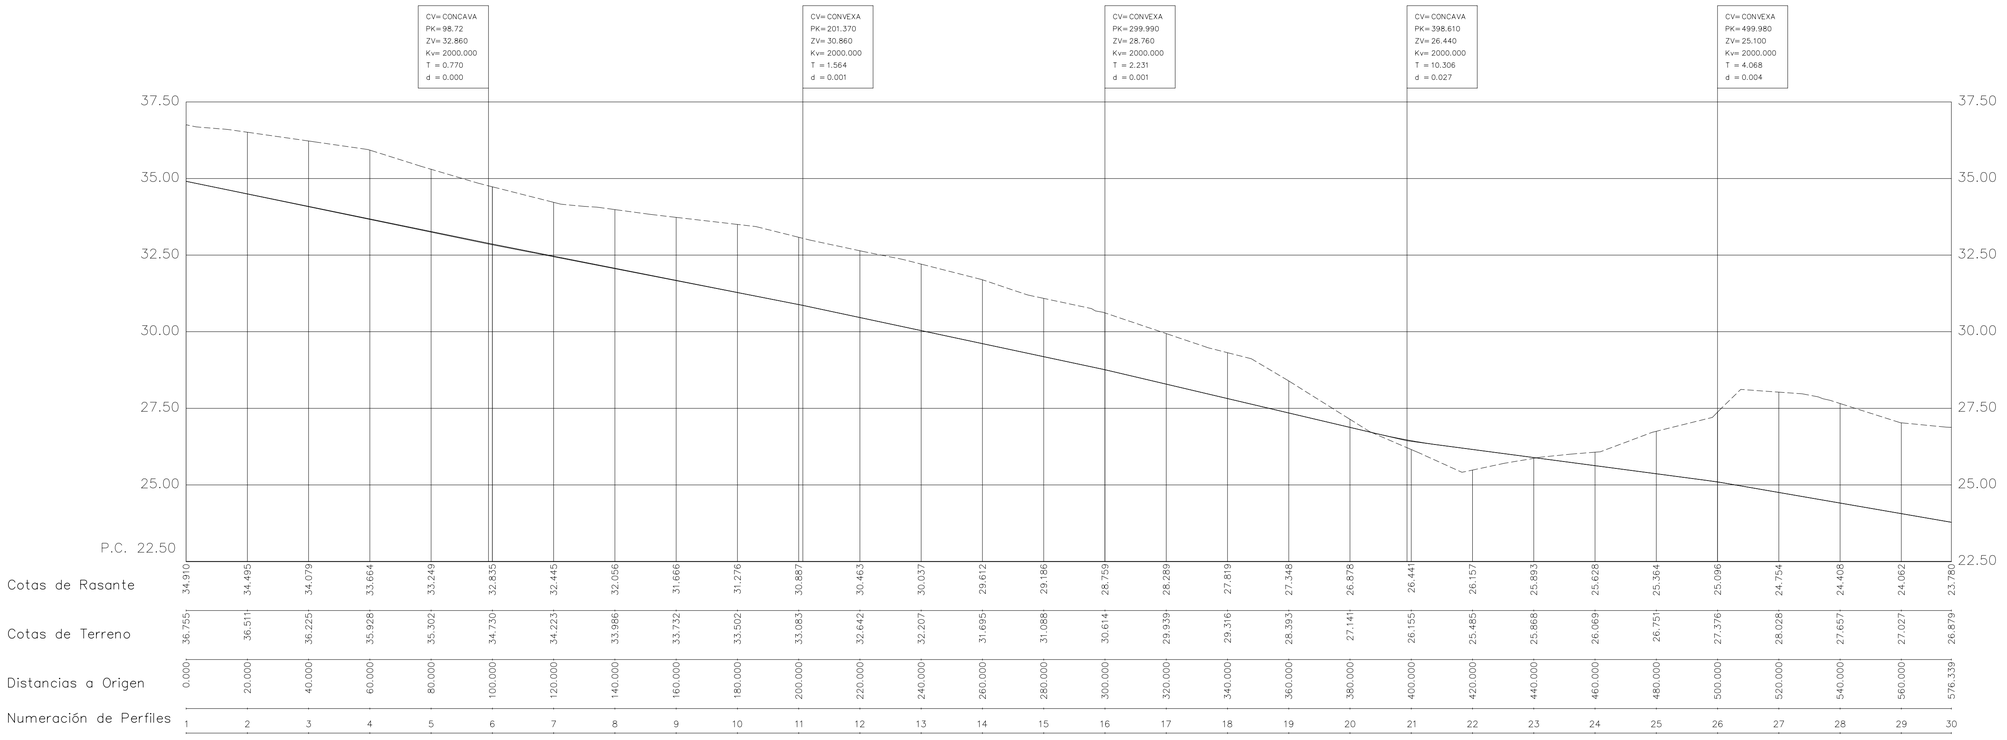

PERFIL LONGITUDINAL EJE V13

ESCALA HORIZONTAL 1 : 1000
ESCALA VERTICAL 1 : 100

ABREVIATURAS

P.K.	———	PUNTO KILOMETRICO
Zv.	———	RASANTE
Kv	———	CONSTANTE
T.	———	TANGENTE
d.	———	BISECTRIZ

NOTAS:

1.–EL TERRENO DE REFERENCIA PARA DESMONTES Y TERRAPLENES SERA EL RESULTADO DE REALIZAR UN DESBROCE DE 30cm. AL TERRENO EXISTENTE.

2.–VER PERFILES TRANSVERSALES EN SERIE DE PLANO 4.5

LEYENDA

- TERRENO EXISTENTE
- RASANTE NUEVA

ESCALAS GRAFICAS

1 : 1000 — 0 10 50 100 m.

1 : 100 — 0 1 5 10 m.

DENOMINACION DEL TRABAJO:
PROYECTO DE URBANIZACION DEL PLAN PARCIAL 1 "LA FLORIDA"
(Documento para Licitación)
El Puerto de Santa María (Cádiz)

N. DE PLANO: 4.4.24

DENOMINACION DEL PLANO:
PERFIL LONGITUDINAL EJE V13

NORTE

INGENIERO AUTOR DEL PROYECTO: D. JUAN RICARDO DEL ANDRES
COLEGIADO Nº: 6606 FIRMA:

AUTOR DEL TRABAJO: G&A PROMOTORES S.L.


FECHA: JULIO-2009

ESCALA 1/1000 1/100

EPSA EMPRESA PUBLICA DE SUELO DE ANDALUCIA
JUNTA DE ANDALUCIA Consejería de Obras Públicas y Transportes
Agencia Pública de Suelo de Andalucía


Sepes EMPRESA PUBLICA EMPRESARIAL DE SUELO

MINISTERIO DE VIVIENDA

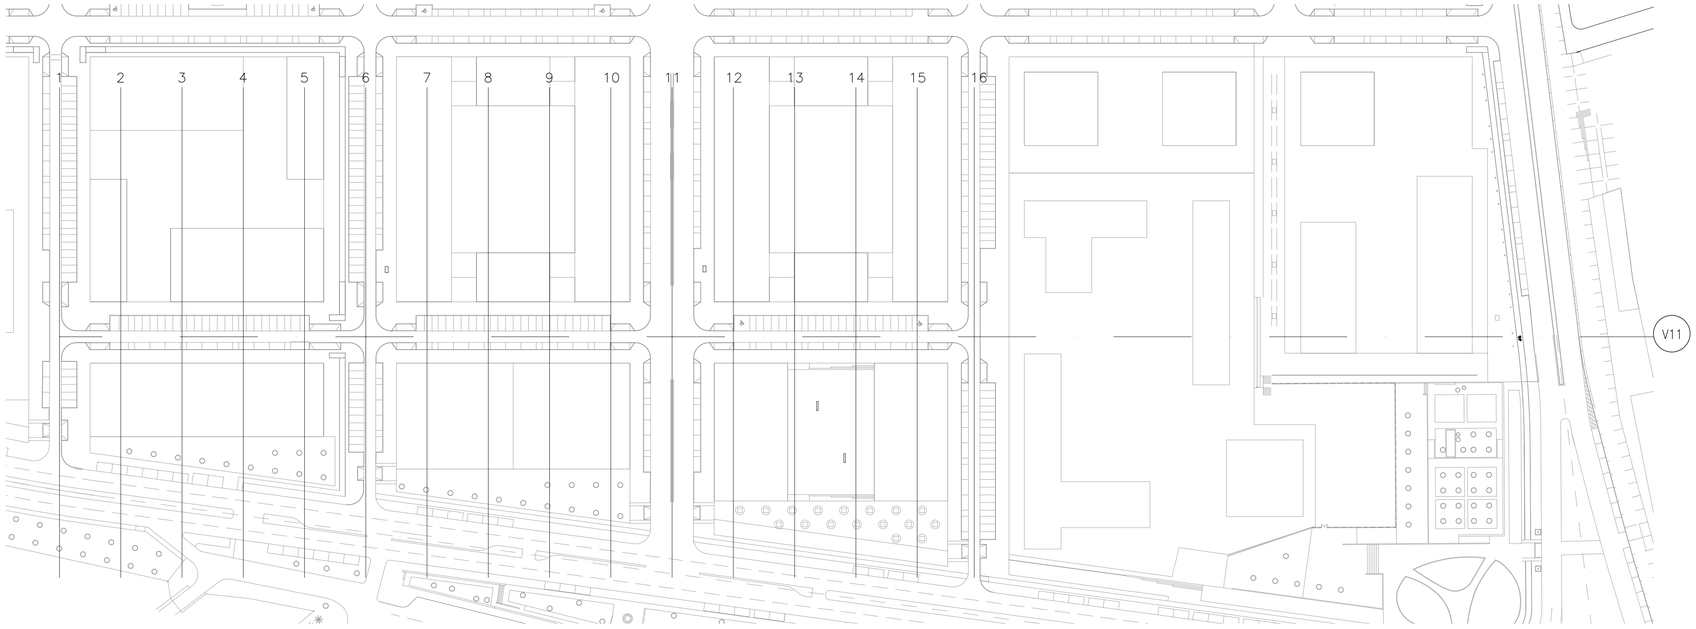

PLANTA DE VIAL EJE V11


ESCALA 1 : 1000

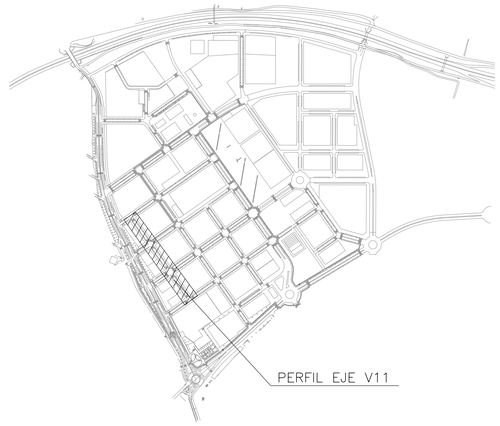

PLANTA DE REFERENCIA

SIN ESCALA

COLEGIO DE INGENIEROS DE CAMINOS, CANALES Y PUERTOS, ANDALUCIA
Expediente: 4724
Fecha: SEVILLA 16/11/2010
VISADO

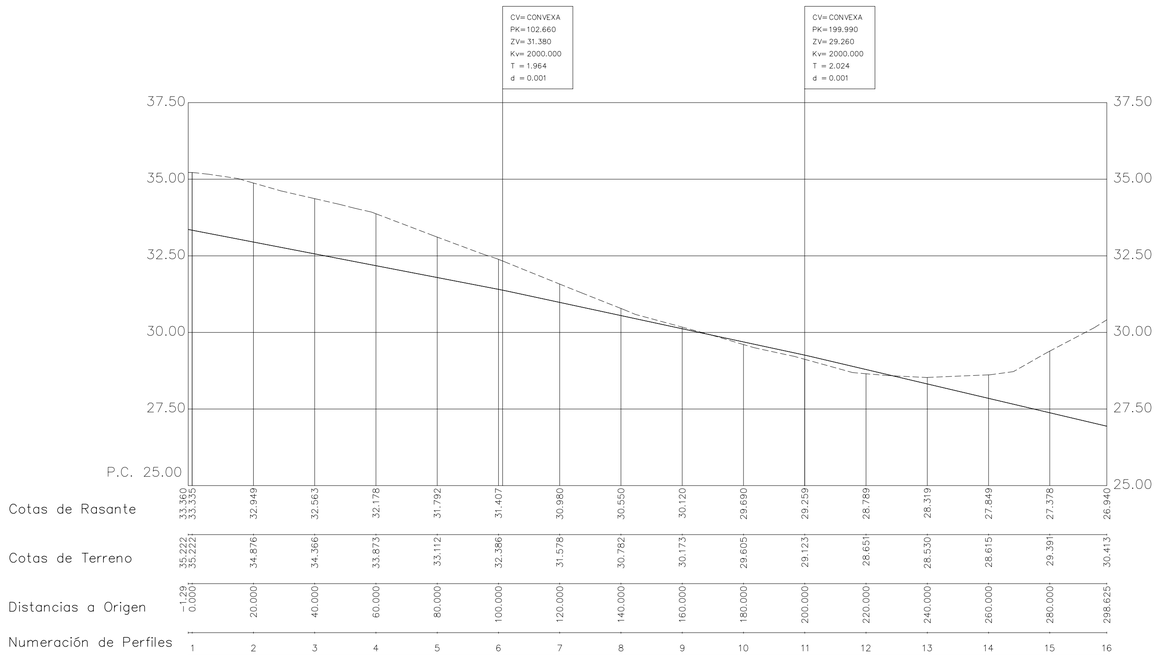

PERFIL LONGITUDINAL EJE V11

ESCALA HORIZONTAL 1 : 1000
ESCALA VERTICAL 1 : 100

ABREVIATURAS

P.K.	———	PUNTO KILOMETRICO
Zv.	———	RASANTE
Kv	———	CONSTANTE
T.	———	TANGENTE
d.	———	BISECTRIZ

NOTAS:

1.–EL TERRENO DE REFERENCIA PARA DESMONTES Y TERRAPLENES SERA EL RESULTADO DE REALIZAR UN DESBROCE DE 30cm. AL TERRENO EXISTENTE.

2.–VER PERFILES TRANSVERSALES EN SERIE DE PLANO 4.5

LEYENDA

- - - - - - - - - TERRENO EXISTENTE
——————— RASANTE NUEVA

ESCALAS GRAFICAS

1 : 1000 — 0 10 50 100 m.

1 : 100 — 0 1 5 10 m.

DENOMINACION DEL TRABAJO:
PROYECTO DE URBANIZACION DEL PLAN PARCIAL 1 "LA FLORIDA"
(Documento para Licitación)
El Puerto de Santa María (Cádiz)

N. DE PLANO: 4.4.25

DENOMINACION DEL PLANO:
PERFIL LONGITUDINAL EJE V11

NORTE

INGENIERO AUTOR DEL PROYECTO: D. JUAN RICARDO DE ANDRES
COLEGIADO Nº: 6606
FIRMA:


AUTOR DEL TRABAJO: G&A PROMOTORES S.L.

FECHA: JULIO–2009


ESCALA 1/1000 1/100

EPSA EMPRESA PUBLICA DE SUELO DE ANDALUCIA
JUNTA DE ANDALUCIA
Consejería de Obras Públicas y Transportes
Empresa Pública de Suelo de Andalucía


Sepes EMPRESA PUBLICA EMPRESARIAL DE SUELO
MINISTERIO DE VIVIENDA

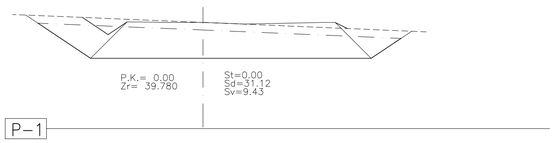

P-1

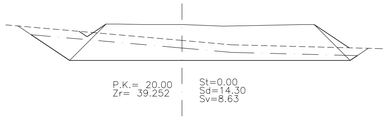


P-2

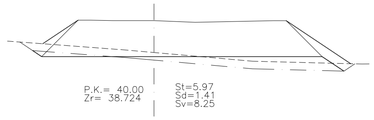


P-3




P-4

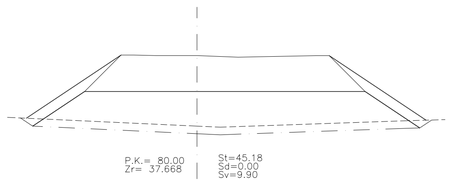


P-5

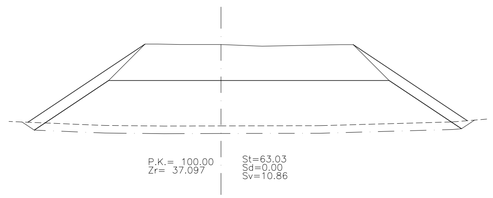


P-6

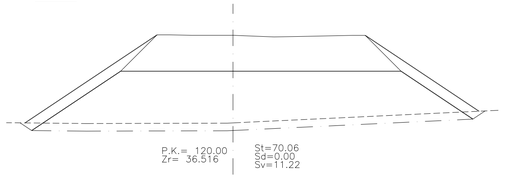


P-7

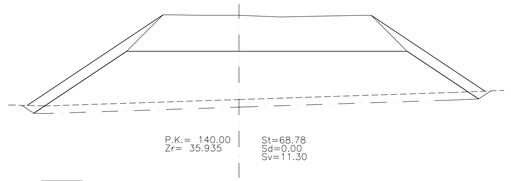


P-8

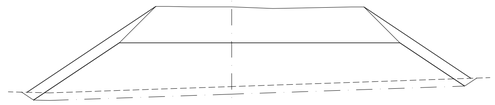


P-9

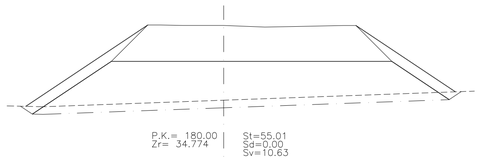


P-10

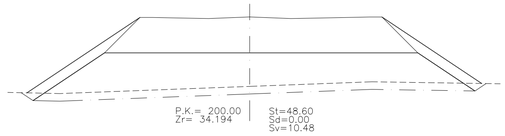


P-11

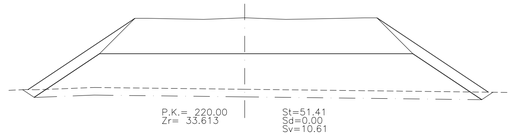


P-12

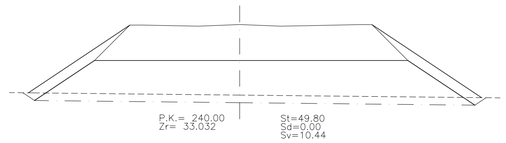


P-13

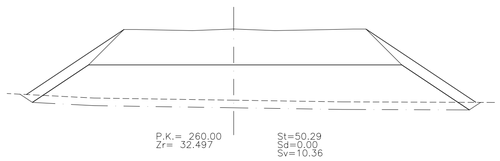

P-14

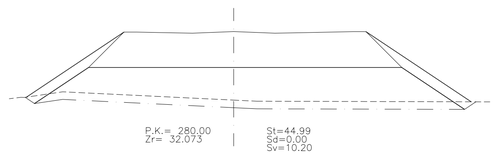

P-15

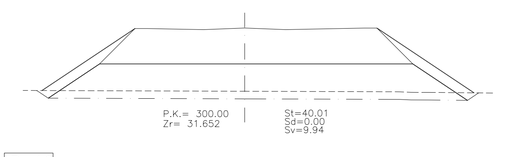

P-16

COLEGIO DE INGENIEROS DE CAMINOS, CANALES Y PUERTOS. ANDALUCIA
Expediente: 4724
Fecha: SEVILLA 16/11/2010
VISADO

NOTAS:

1.—EL CALCULO DEL SO SE HA HECHO TENIENDO EN CUENTA LOS PERFILES TRANSVERSALES DE LA SERIE 4.5 (REALIZADOS CON EL PROGRAMA DE CALCULO MDT), DEDUCIENDO LOS PAQUETES MOSTRADOS EN EL PLANO 4.7.21 PARA TERRAPLENES Y DESMONTES. (ESTA NOTA APLICA A LOS PLANOS 4.5.1 AL 4.5.31)

2.—EL TERRENO DE REFERENCIA PARA DESMONTES Y TERRAPLENES SERA EL RESULTADO DE REALIZAR UN DESBROCE DE 30cm AL TERRENO EXISTENTE.

3.—LA ORIENTACION DE LOS PERFILES TRANSVERSALES SE HA REALIZADO MIRANDO EN EL SENTIDO DE AVANCE DE LOS PK.

LEYENDA

— — — TERRENO EXISTENTE

—— —— DESBROCE

ABREVIATURAS

Sv. —— DESMONTE
St. —— TERRAPLEN
Sd. —— DESBROCE
Zr. —— COTA RASANTE
P.K. —— PUNTO KILOMETRICO

ESCALAS GRAFICAS

1 : 200 — 0 5 10 20 m.

DENOMINACION DEL TRABAJO:
PROYECTO DE URBANIZACION DEL PLAN PARCIAL 1 "LA FLORIDA"
(Documento para Licitación)
El Puerto de Santa María (Cádiz)

N. DE PLANO: 4.5.1

DENOMINACION DEL PLANO:
PERFILES TRANSVERSALES EJE V5

NORTE

INGENIERO AUTOR DEL PROYECTO: D. JUAN RICARDO DEL ANDRES
COLEGIADO Nº: 6606 FIRMA:


AUTOR DEL TRABAJO: G&A PROMOTORES S.L.

FECHA: JULIO-2009
ESCALA H=1/200 V=1/100


EPSA EMPRESA PUBLICA DE SUELO DE ANDALUCIA
JUNTA DE ANDALUCIA Consejería de Obras Públicas y Transportes. Empresa Pública de Suelo de Andalucía

Sepes EMPRESA PUBLICA EMPRESARIAL DE SUELO


MINISTERIO DE VIVIENDA

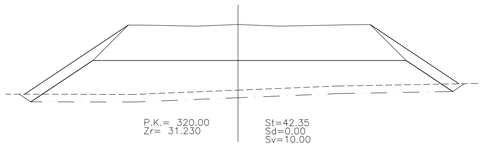


P-17

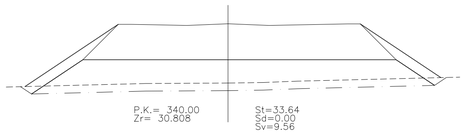

P-18

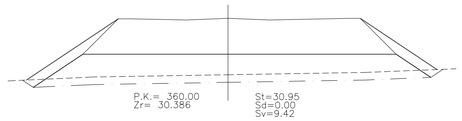


P-19

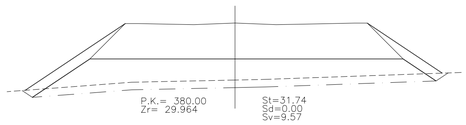


P-20




P-21

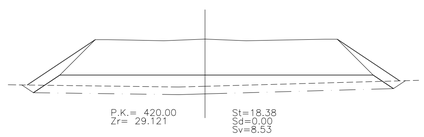


P-22

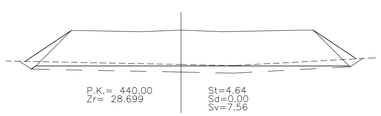


P-23

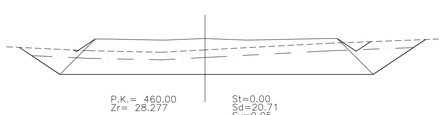

P-24

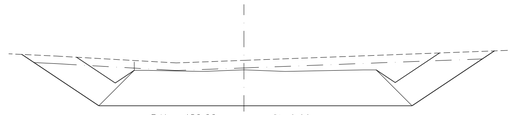

P-25

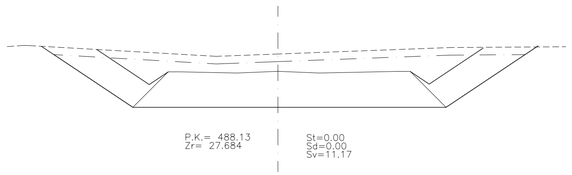

P-26

COLEGIO DE INGENIEROS DE CAMINOS, CANALES Y PUERTOS. ANDALUCIA
Expediente: 4724
Fecha: SEVILLA 16/11/2010
V I S A D O

NOTAS:

1.–EL TERRENO DE REFERENCIA PARA DESMONTES Y TERRAPLENES SERA EL RESULTADO DE REALIZAR UN DESBROCE DE 30cm AL TERRENO EXISTENTE.

2.–LA ORIENTACION DE LOS PERFILES TRANSVERSALES SE HA REALIZADO MIRANDO EN EL SENTIDO DE AVANCE DE LOS PK.

LEYENDA

— — — TERRENO EXISTENTE

—— —— DESBROCE

ABREVIATURAS

Sv. ——— DESMONTE
St. ——— TERRAPLEN
Sd. ——— DESBROCE
Zr. ——— COTA RASANTE
P.K. ——— PUNTO KILOMETRICO

ESCALAS GRAFICAS

1 : 200 — 0 5 10 20 m.

DENOMINACION DEL TRABAJO:
PROYECTO DE URBANIZACION DEL PLAN PARCIAL 1 "LA FLORIDA"
(Documento para Licitación)
El Puerto de Santa María (Cádiz)

N. DE PLANO: 4.5.2

DENOMINACION DEL PLANO:
PERFILES TRANSVERSALES EJE V5

NORTE

INGENIERO AUTOR DEL PROYECTO: D. JUAN RICARDO DEL ANDRES
COLEGIADO Nº: 6606
FIRMA:


AUTOR DEL TRABAJO: G&A PROMOTORES S.L.

FECHA: JULIO-2009
ESCALA H=1/200 V=1/100

EPSA EMPRESA PUBLICA DE SUELO DE ANDALUCIA
JUNTA DE ANDALUCIA Consejería de Obras Públicas y Transportes. Agencia Pública de Suelo de Andalucía

Sepes EMPRESA PUBLICA EMPRESARIAL DE SUELO

MINISTERIO DE VIVIENDA

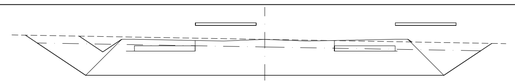

P.K.= 0.00
Zr= 39.030

St=0.00
Sd=35.53
Sv=10.51


P-1



P.K.= 20.00
Zr= 38.869

St=0.00
Sd=39.59
Sv=10.81


P-2

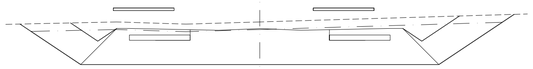

P.K.= 40.00
Zr= 38.307

St=0.00
Sd=46.76
Sv=11.17


P-3

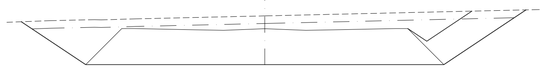

P.K.= 60.00
Zr= 37.743

St=0.00
Sd=54.10
Sv=11.43


P-4

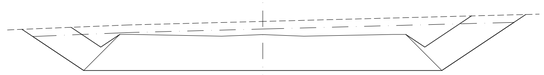

P.K.= 80.00
Zr= 37.179

St=0.00
Sd=54.40
Sv=11.41


P-5

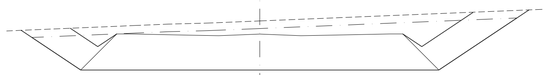

P.K.= 100.00
Zr= 36.616

St=0.00
Sd=55.13
Sv=11.50


P-6

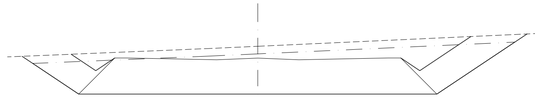

P.K.= 120.00
Zr= 36.052

St=0.00
Sd=53.26
Sv=11.43

P-7

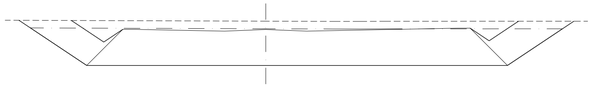

P.K.= 140.00
Zr= 35.482


St=0.00
Sd=54.72
Sv=12.61

P-8

P.K.= 160.00
Zr= 34.902

St=0.00
Sd=41.99
Sv=12.05


P-9

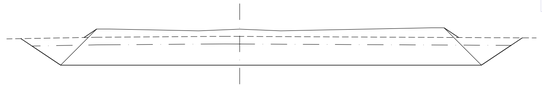

P.K.= 180.00
Zr= 34.323

St=0.00
Sd=28.78
Sv=11.36


P-10

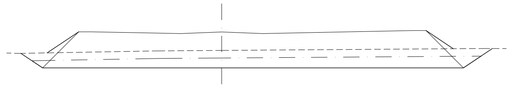

P.K.= 200.00
Zr= 33.743

St=0.00
Sd=13.48
Sv=10.65


P-11

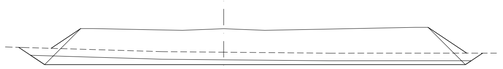

P.K.= 220.00
Zr= 33.163

St=0.00
Sd=6.94
Sv=10.45


P-12

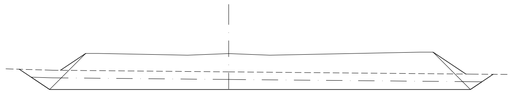

P.K.= 240.00
Zr= 32.584

St=0.00
Sd=13.28
Sv=10.69

P-13

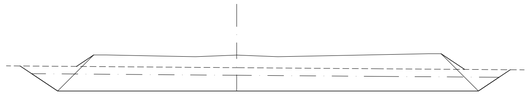

P.K.= 260.00
Zr= 32.004

St=0.00
Sd=21.51
Sv=11.08


P-14



P.K.= 280.00
Zr= 31.424

St=0.00
Sd=23.86
Sv=11.00

P-15

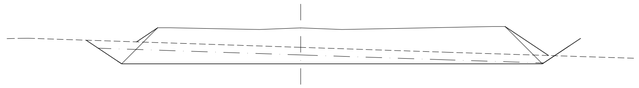

P.K.= 294.65
Zr= 31.000

St=0.00
Sd=0.00
Sv=10.71

P-16

COLEGIO DE INGENIEROS DE CAMINOS, CANALES Y PUERTOS. ANDALUCIA

Expediente	Fecha
4724	SEVILLA 16/11/2010

V I S A D O

NOTAS:

1.–EL TERRENO DE REFERENCIA PARA DESMONTES Y TERRAPLENES SERA EL RESULTADO DE REALIZAR UN DESBROCE DE 30cm AL TERRENO EXISTENTE.

2.–LA ORIENTACION DE LOS PERFILES TRANSVERSALES SE HA REALIZADO MIRANDO EN EL SENTIDO DE AVANCE DE LOS PK.

LEYENDA

— — — TERRENO EXISTENTE

—— —— DESBROCE

ABREVIATURAS

Sv. —— DESMONTE
St. —— TERRAPLEN
Sd. —— DESBROCE
Zr. —— COTA RASANTE
P.K. —— PUNTO KILOMETRICO

ESCALAS GRAFICAS

1 : 200 — 0 5 10 20 m.

DENOMINACION DEL TRABAJO:
PROYECTO DE URBANIZACION DEL PLAN PARCIAL 1 "LA FLORIDA"
(Documento para Licitación)
El Puerto de Santa María (Cádiz)

N. DE PLANO: 4.5.3

DENOMINACION DEL PLANO:
PERFILES TRANSVERSALES EJE V12

NORTE

INGENIERO AUTOR DEL PROYECTO: D. JUAN RICARDO DEL ANDRES
COLEGIADO Nº: 6606 FIRMA:


AUTOR DEL TRABAJO: G&A PROMOTORES S.L.

FECHA: JULIO-2009
ESCALA H=1/200 V=1/100

EPSA EMPRESA PUBLICA DE SUELO DE ANDALUCIA
JUNTA DE ANDALUCIA Consejería de Obras Públicas y Transportes


Sepes EMPRESA PUBLICA EMPRESARIAL DE SUELO

MINISTERIO DE VIVIENDA

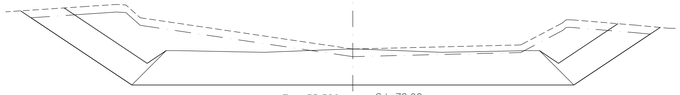


Zr= 35.380 | Sd=72.90
P.K.= 0.00 | Sv=14.68
St=0.00

P-1

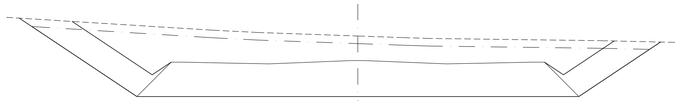


P.K.= 20.00 | St=0.00
Zr= 35.282 | Sd=90.07
Sv=14.64

P-2

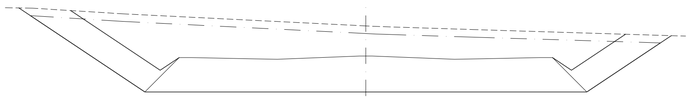


P.K.= 40.00 | St=0.00
Zr= 35.184 | Sd=100.13
Sv=14.93

P-3

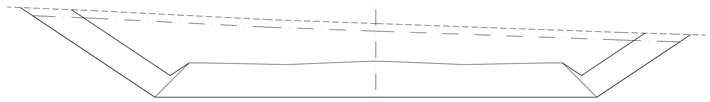


P.K.= 60.00 | St=0.00
Zr= 35.087 | Sd=113.54
Sv=15.35

P-4

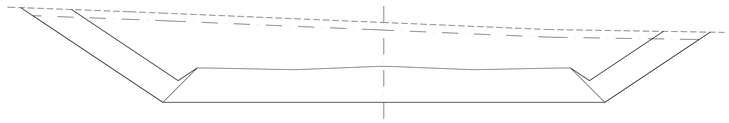


P.K.= 80.00 | St=0.00
Zr= 34.989 | Sd=125.86
Sv=15.79

P-5

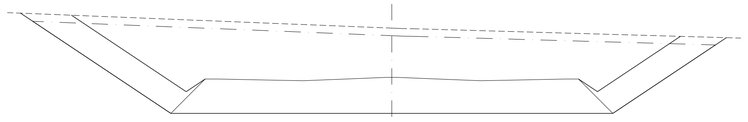


P.K.= 100.00 | St=0.00
Zr= 34.814 | Sd=138.15
Sv=16.19

P-6

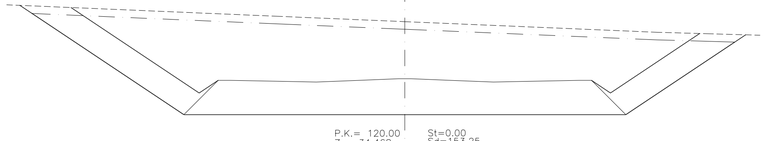


P.K.= 120.00 | St=0.00
Zr= 34.468 | Sd=153.25
Sv=16.66

P-7

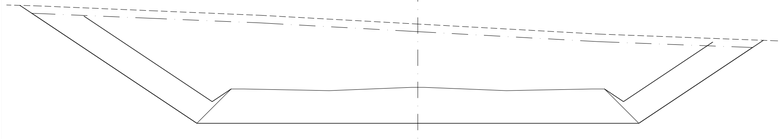


P.K.= 140.00 | St=0.00
Zr= 34.098 | Sd=167.22
Sv=17.08

P-8

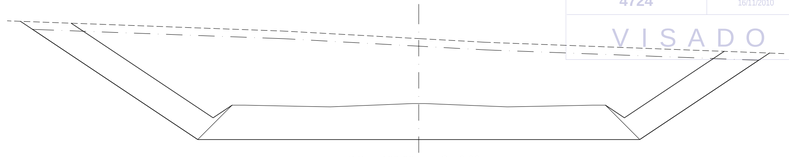


P.K.= 160.00 | St=0.00
Zr= 33.728 | Sd=171.62
Sv=17.21

P-9

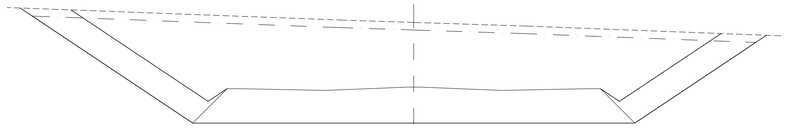


P.K.= 180.00 | St=0.00
Zr= 33.358 | Sd=169.82
Sv=17.15

P-10

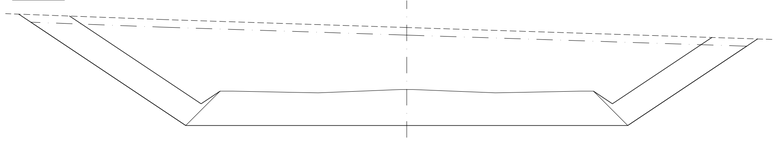


P.K.= 200.00 | St=0.00
Zr= 32.988 | Sd=163.73
Sv=16.97

P-11

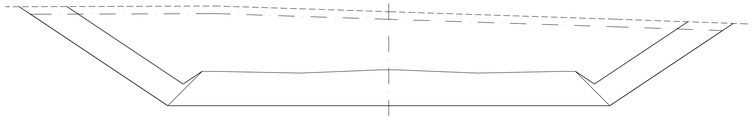


P.K.= 220.00 | St=0.00
Zr= 32.618 | Sd=152.72
Sv=16.40

P-12

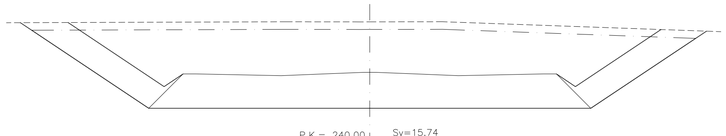


P.K.= 240.00 | Sv=15.74
Zr= 32.248 | St=0.00
Sd=133.96

P-13

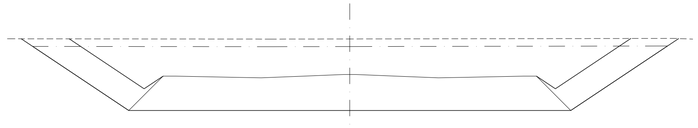

P.K.= 260.00 | St=0.00
Zr= 31.878 | Sd=107.60
Sv=15.05

P-14

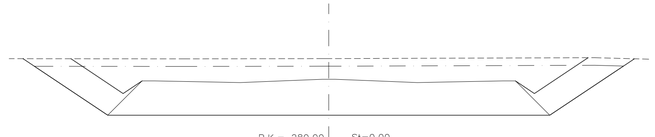

P.K.= 280.00 | St=0.00
Zr= 31.508 | Sd=79.18
Sv=13.97

P-15

COLEGIO DE INGENIEROS DE CAMINOS, CANALES Y PUERTOS. ANDALUCIA
Expediente: 4724
Fecha: SEVILLA 16/11/2010
VISADO

NOTAS:

1.–EL TERRENO DE REFERENCIA PARA DESMONTES Y TERRAPLENES SERA EL RESULTADO DE REALIZAR UN DESBROCE DE 30cm AL TERRENO EXISTENTE.

2.–LA ORIENTACION DE LOS PERFILES TRANSVERSALES SE HA REALIZADO MIRANDO EN EL SENTIDO DE AVANCE DE LOS PK.

LEYENDA

— — — TERRENO EXISTENTE

—— —— DESBROCE

ABREVIATURAS

Sv. ——— DESMONTE
St. ——— TERRAPLEN
Sd. ——— DESBROCE
Zr. ——— COTA RASANTE
P.K. ——— PUNTO KILOMETRICO

ESCALAS GRAFICAS

1 : 200 — 0 5 10 20 m.

DENOMINACION DEL TRABAJO:
PROYECTO DE URBANIZACION DEL PLAN PARCIAL 1 "LA FLORIDA"
(Documento para Licitación)
El Puerto de Santa María (Cádiz)

N. DE PLANO: 4.5.4

DENOMINACION DEL PLANO:
PERFILES TRANSVERSALES EJE V1

NORTE

INGENIERO AUTOR DEL PROYECTO: D. JUAN RICARDO DE ANDRES
COLEGIADO Nº: 6606
FIRMA:

AUTOR DEL TRABAJO: G&A PROMOTORES S.L.

FECHA: JULIO–2009

ESCALA H=1/200 V=1/100


EPSA EMPRESA PUBLICA DE SUELO DE ANDALUCIA


JUNTA DE ANDALUCIA Consejería de Obras Públicas y Transportes. Empresa Pública de Suelo de Andalucía

Sepes EMPRESA PUBLICA EMPRESARIAL DE SUELO

MINISTERIO DE VIVIENDA

COLEGIO DE INGENIEROS DE CAMINOS, CANALES Y PUERTOS. ANDALUCIA
Expediente: 4724
Fecha: SEVILLA 16/11/2010
V I S A D O

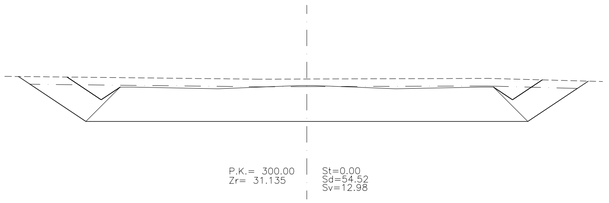

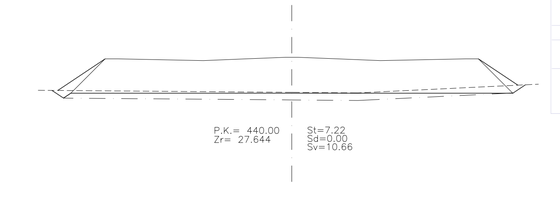

NOTAS:

1.–EL TERRENO DE REFERENCIA PARA DESMONTES Y TERRAPLENES SERA EL RESULTADO DE REALIZAR UN DESBROCE DE 30cm AL TERRENO EXISTENTE.

2.–LA ORIENTACION DE LOS PERFILES TRANSVERSALES SE HA REALIZADO MIRANDO EN EL SETIDO DE AVANCE DE LOS PK.

LEYENDA

— — — TERRENO EXISTENTE

—— —— DESBROCE

ABREVIATURAS

Sv. ——— DESMONTE
St. ——— TERRAPLEN
Sd. ——— DESBROCE
Zr. ——— COTA RASANTE
P.K. ——— PUNTO KILOMETRICO

ESCALAS GRAFICAS

1 : 200 — 0 5 10 20 m.

DENOMINACION DEL TRABAJO:
PROYECTO DE URBANIZACION DEL PLAN PARCIAL 1 "LA FLORIDA"
(Documento para Licitación)
El Puerto de Santa María (Cádiz)

N. DE PLANO: 4.5.5

DENOMINACION DEL PLANO:
PERFILES TRANSVERSALES EJE V1

NORTE

INGENIERO AUTOR DEL PROYECTO: D. JUAN RICARDO DEL ANDRES
COLEGIADO Nº: 6606
FIRMA:

AUTOR DEL TRABAJO: G&A PROMOTORES S.L.

FECHA: JULIO-2009

ESCALA H=1/200 V=1/100

EPSA EMPRESA PUBLICA DE SUELO DE ANDALUCIA
JUNTA DE ANDALUCIA Consejería de Obras Públicas y Transportes. Agencia Pública de Suelo de Andalucía


Sepes EMPRESA PUBLICA EMPRESARIAL DE SUELO

MINISTERIO DE VIVIENDA




P.K.= 0.00 Zr= 33.490 | St=0.00 Sd=46.50 Sv=11.65

P-1

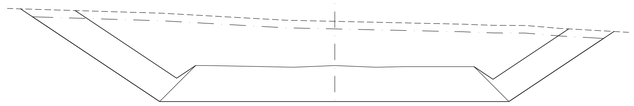


P.K.= 20.00 Zr= 33.394 | St=0.00 Sd=106.62 Sv=13.57

P-2

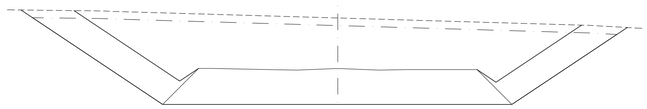


P.K.= 40.00 Zr= 33.297 | St=0.00 Sd=115.83 Sv=13.88

P-3

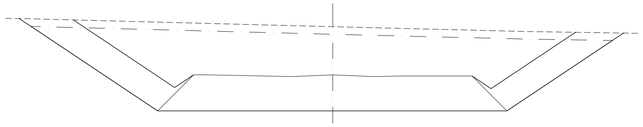


P.K.= 60.00 Zr= 33.198 | St=0.00 Sd=111.92 Sv=13.82

P-4

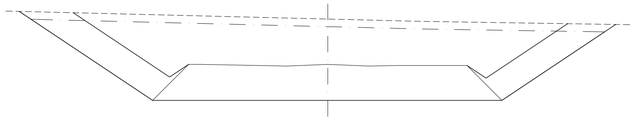


P.K.= 80.00 Zr= 33.100 | St=0.00 Sd=106.92 Sv=13.63

P-5

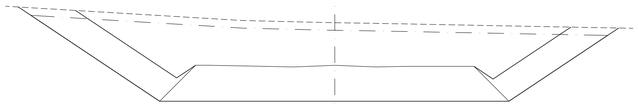


P.K.= 100.00 Zr= 33.001 | St=0.00 Sd=104.50 Sv=13.70

P-6

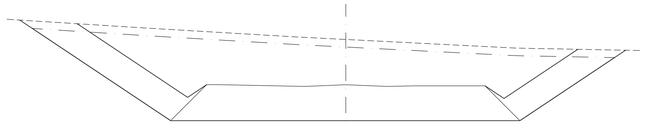


P.K.= 120.00 Zr= 32.895 | St=0.00 Sd=108.36 Sv=13.83

P-7

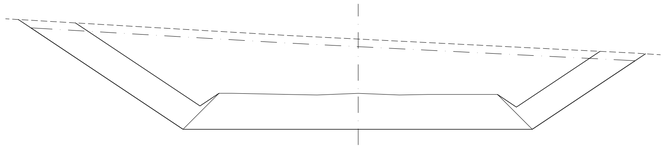


P.K.= 140.00 Zr= 32.645 | St=0.00 Sd=124.34 Sv=14.35

P-8

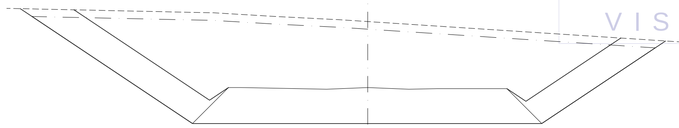


P.K.= 160.00 Zr= 32.272 | St=0.00 Sd=143.42 Sv=14.80

P-9

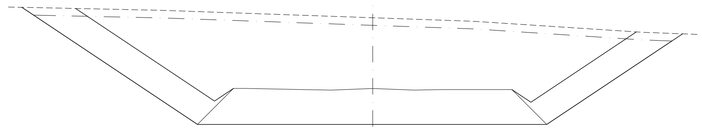


P.K.= 180.00 Zr= 31.898 | St=0.00 Sd=152.73 Sv=15.16

P-10

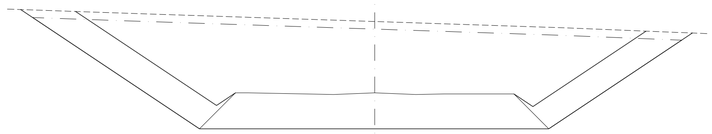


P.K.= 200.00 Zr= 31.524 | St=0.00 Sd=156.00 Sv=15.41

P-11

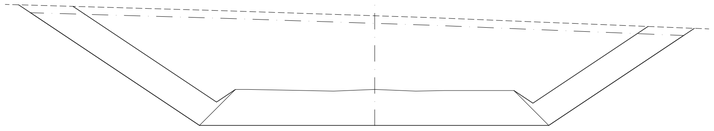


P.K.= 220.00 Zr= 31.150 | St=0.00 Sd=159.94 Sv=15.51

P-12

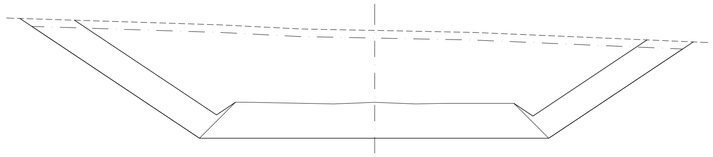

P.K.= 240.00 Zr= 30.776 | St=0.00 Sd=157.57 Sv=15.45

P-13

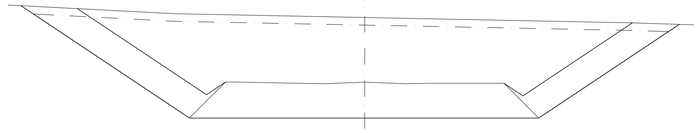


P.K.= 260.00 Zr= 30.402 | St=0.00 Sd=143.27 Sv=15.08

P-14




P.K.= 280.00 Zr= 30.028 | St=0.00 Sd=126.75 Sv=14.30

P-15

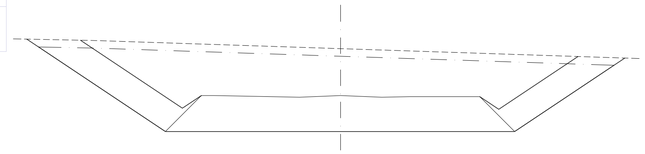


P.K.= 300.00 Zr= 29.654 | St=0.00 Sd=109.24 Sv=13.67

P-16

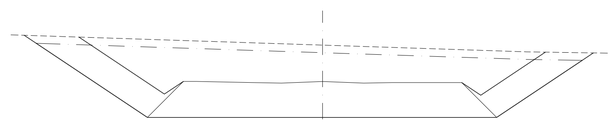

P.K.= 320.00 Zr= 29.280 | St=0.00 Sd=90.87 Sv=12.97

P-17

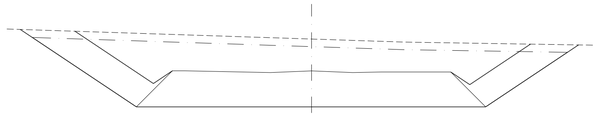

P.K.= 328.57 Zr= 29.120 | St=0.00 Sd=0.00 Sv=12.71

P-18

COLEGIO DE INGENIEROS DE CAMINOS, CANALES Y PUERTOS. ANDALUCIA

Expediente	Fecha
4724	SEVILLA 16/11/2010

V I S A D O

NOTAS:

1.–EL TERRENO DE REFERENCIA PARA DESMONTES Y TERRAPLENES SERA EL RESULTADO DE REALIZAR UN DESBROCE DE 30cm AL TERRENO EXISTENTE.

2.–LA ORIENTACION DE LOS PERFILES TRANSVERSALES SE HA REALIZADO MIRANDO EN EL SETIDO DE AVANCE DE LOS PK.

LEYENDA

— — — TERRENO EXISTENTE

—— —— DESBROCE

ABREVIATURAS

Sv. ——— DESMONTE

St. ——— TERRAPLEN

Sd. ——— DESBROCE

Zr. ——— COTA RASANTE

P.K. ——— PUNTO KILOMETRICO

ESCALAS GRAFICAS

1 : 200 — 0 5 10 20 m.

DENOMINACION DEL TRABAJO:
PROYECTO DE URBANIZACION DEL PLAN PARCIAL 1 "LA FLORIDA"
(Documento para Licitación)
El Puerto de Santa María (Cádiz)

N. DE PLANO: 4.5.6

DENOMINACION DEL PLANO:
PERFILES TRANSVERSALES EJE V14

NORTE

INGENIERO AUTOR DEL PROYECTO: D. JUAN RICARDO DEL ANDRES
COLEGIADO Nº: 6606 FIRMA:

AUTOR DEL TRABAJO: G&A PROMOTORES S.L.

FECHA: JULIO–2009
ESCALA H=1/200 V=1/100

EPSA EMPRESA PUBLICA DE SUELO DE ANDALUCIA
JUNTA DE ANDALUCIA Consejería de Obras Públicas y Transportes. Empresa Pública de Suelo de Andalucía

Sepes EMPRESA PUBLICA EMPRESARIAL DE SUELO

MINISTERIO DE VIVIENDA




P.K.= 0.00 Zr= 31.580 | St=0.00 Sd=43.38 Sv=11.88

P-1




P.K.= 20.00 Zr= 31.483 | St=0.00 Sd=58.72 Sv=12.31

P-2

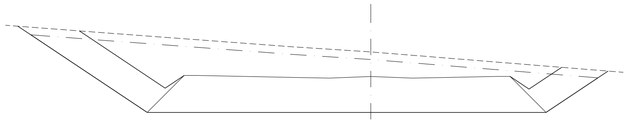


P.K.= 40.00 Zr= 31.386 | St=0.00 Sd=80.92 Sv=13.35

P-3

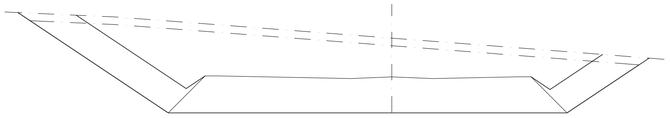


P.K.= 60.00 Zr= 31.274 | St=0.00 Sd=108.63 Sv=14.39

P-4

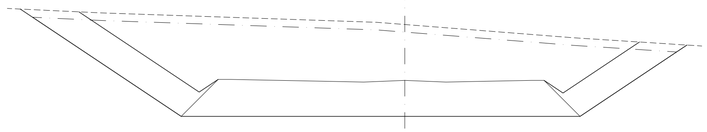


P.K.= 80.00 Zr= 31.161 | St=0.00 Sd=136.14 Sv=15.24

P-5

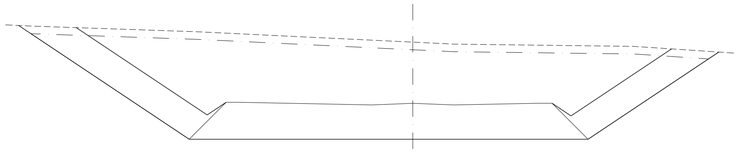


P.K.= 100.00 Zr= 31.047 | St=0.00 Sd=155.55 Sv=16.06

P-6

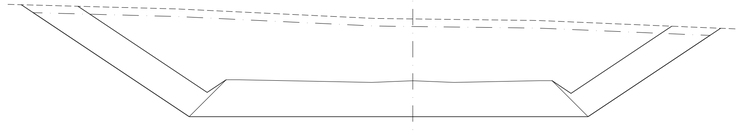


P.K.= 120.00 Zr= 30.933 | St=0.00 Sd=156.33 Sv=16.08

P-7

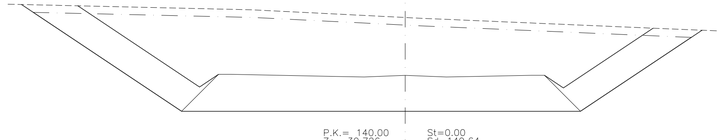


P.K.= 140.00 Zr= 30.726 | St=0.00 Sd=149.64 Sv=15.78

P-8

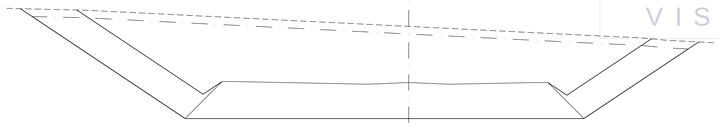


P.K.= 160.00 Zr= 30.372 | St=0.00 Sd=149.42 Sv=15.81

P-9

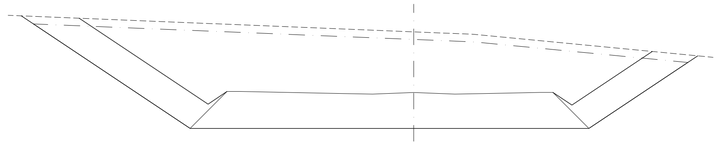


P.K.= 180.00 Zr= 30.011 | St=0.00 Sd=153.06 Sv=15.73

P-10

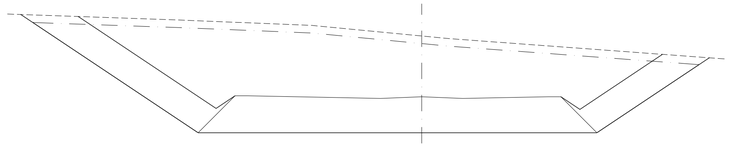


P.K.= 200.00 Zr= 29.650 | St=0.00 Sd=158.84 Sv=16.02

P-11

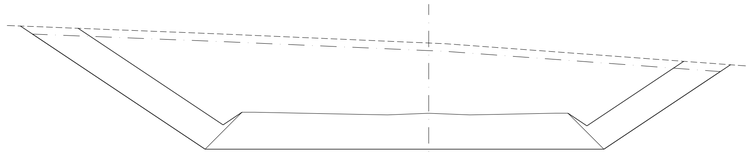


P.K.= 220.00 Zr= 29.289 | St=0.00 Sd=174.24 Sv=16.52

P-12

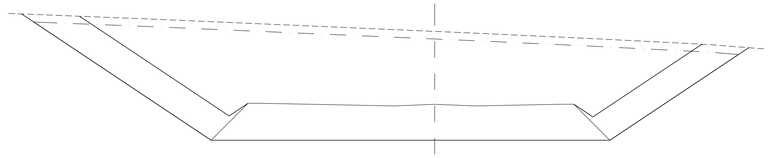


P.K.= 240.00 Zr= 28.933 | St=0.00 Sd=183.30 Sv=16.90

P-13

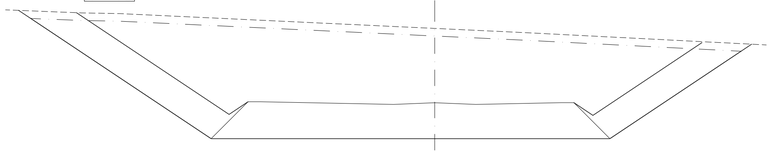


P.K.= 260.00 Zr= 28.592 | St=0.00 Sd=185.38 Sv=16.99

P-14

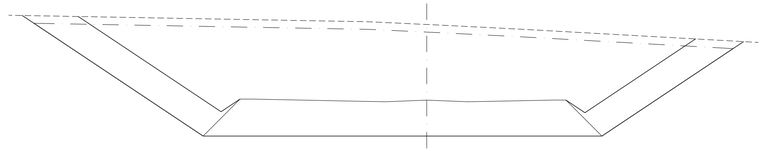


P.K.= 280.00 Zr= 28.250 | St=0.00 Sd=181.35 Sv=16.69

P-15

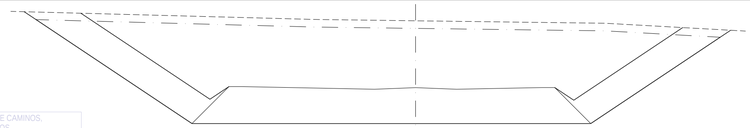


P.K.= 300.00 Zr= 27.909 | St=0.00 Sd=164.70 Sv=16.28

P-16

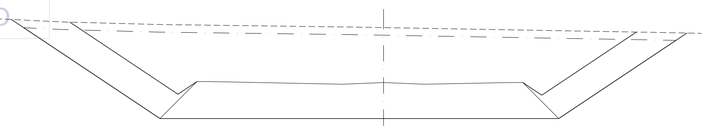


P.K.= 320.00 Zr= 27.568 | St=0.00 Sd=137.93 Sv=15.48

P-17

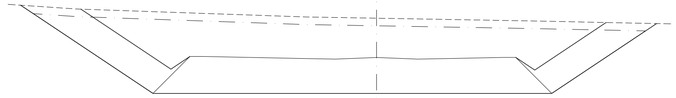

P.K.= 340.00 Zr= 27.226 | St=0.00 Sd=107.74 Sv=14.46

P-18

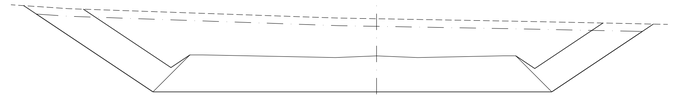

P.K.= 342.71 Zr= 27.180 | St=0.00 Sd=0.00 Sv=14.31

P-19

COLEGIO DE INGENIEROS DE CAMINOS, CANALES Y PUERTOS. ANDALUCIA

Expediente	Fecha
4724	SEVILLA 16/11/2010

V I S A D O

NOTAS:

1.–EL TERRENO DE REFERENCIA PARA DESMONTES Y TERRAPLENES SERA EL RESULTADO DE REALIZAR UN DESBROCE DE 30cm AL TERRENO EXISTENTE.

2.–LA ORIENTACION DE LOS PERFILES TRANSVERSALES SE HA REALIZADO MIRANDO EN EL SETIDO DE AVANCE DE LOS PK.

LEYENDA

— — — TERRENO EXISTENTE

—— —— DESBROCE

ABREVIATURAS

Sv. ——— DESMONTE
St. ——— TERRAPLEN
Sd. ——— DESBROCE
Zr. ——— COTA RASANTE
P.K. ——— PUNTO KILOMETRICO

ESCALAS GRAFICAS

1 : 200 — 0 5 10 20 m.

DENOMINACION DEL TRABAJO:
PROYECTO DE URBANIZACION DEL PLAN PARCIAL 1 "LA FLORIDA"
(Documento para Licitación)
El Puerto de Santa María (Cádiz)

N. DE PLANO: 4.5.7

DENOMINACION DEL PLANO:
PERFILES TRANSVERSALES EJE V16

NORTE

INGENIERO AUTOR DEL PROYECTO: D. JUAN RICARDO DE ANDRES
COLEGIADO Nº: 6606 FIRMA:

AUTOR DEL TRABAJO: G&A PROMOTORES S.L

FECHA: JULIO–2009


ESCALA H=1/200 V=1/100

EPSA EMPRESA PUBLICA DE SUELO DE ANDALUCIA


JUNTA DE ANDALUCIA Consejería de Obras Públicas y Transportes. Empresa Pública de Suelo de Andalucía

Sepes EMPRESA PUBLICA EMPRESARIAL DE SUELO


MINISTERIO DE VIVIENDA

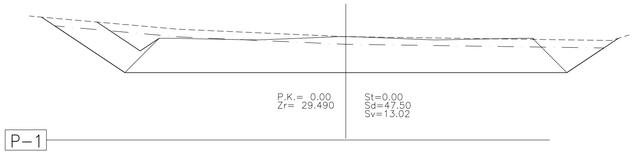


P-1

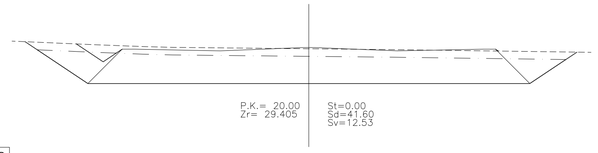


P-2

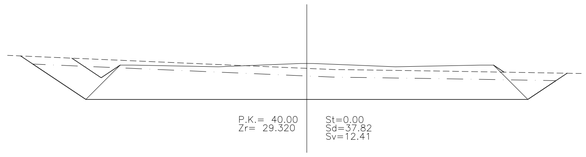


P-3

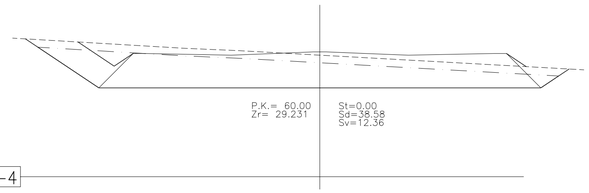


P-4

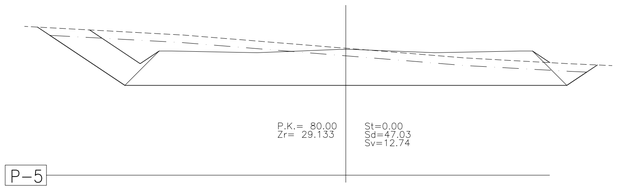


P-5

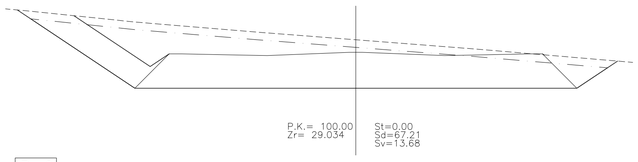


P-6

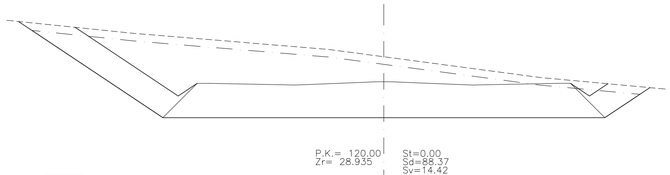


P-7

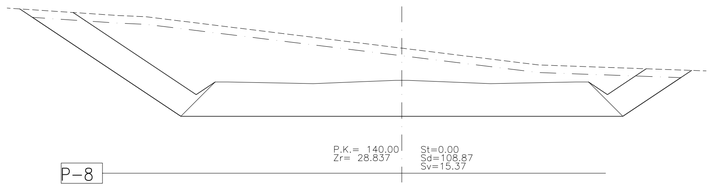


P-8

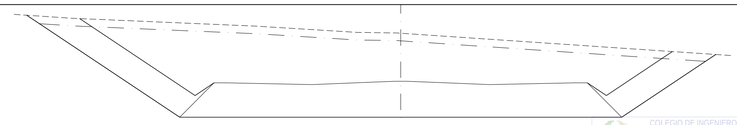


P-9

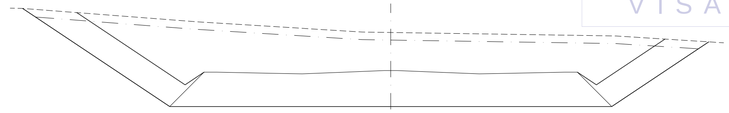


P-10

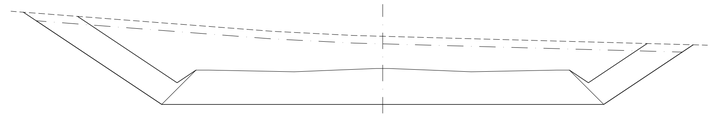


P-11

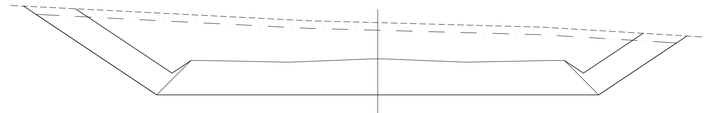


P-12

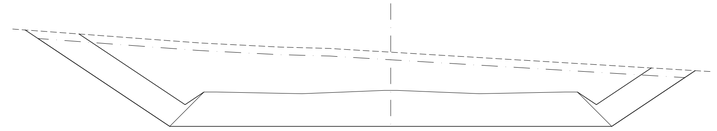


P-13

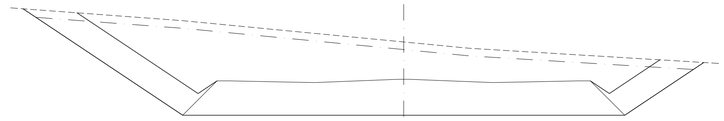

P-14

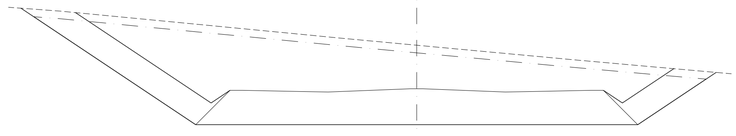

P-15

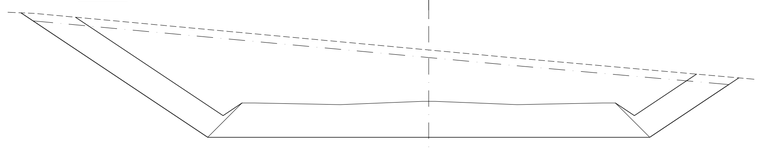

P-16

COLEGIO DE INGENIEROS DE CAMINOS, CANALES Y PUERTOS. ANDALUCIA
Expediente: 4724
Fecha: SEVILLA 16/11/2010
V I S A D O

NOTAS:

1.–EL TERRENO DE REFERENCIA PARA DESMONTES Y TERRAPLENES SERA EL RESULTADO DE REALIZAR UN DESBROCE DE 30cm AL TERRENO EXISTENTE.

2.–LA ORIENTACION DE LOS PERFILES TRANSVERSALES SE HA REALIZADO MIRANDO EN EL SETIDO DE AVANCE DE LOS PK.

LEYENDA

— — — TERRENO EXISTENTE

—— —— DESBROCE

ABREVIATURAS

Sv. —— DESMONTE
St. —— TERRAPLEN
Sd. —— DESBROCE
Zr. —— COTA RASANTE
P.K. —— PUNTO KILOMETRICO

ESCALAS GRAFICAS

1 : 200 — 0 5 10 20 m.

DENOMINACION DEL TRABAJO:
PROYECTO DE URBANIZACION DEL PLAN PARCIAL 1 "LA FLORIDA"
(Documento para Licitación)
El Puerto de Santa Maria (Cádiz)

N. DE PLANO: 4.5.8

DENOMINACION DEL PLANO:
PERFILES TRANSVERSALES EJE V2

NORTE

INGENIERO AUTOR DEL PROYECTO: D. JUAN RICARDO DE ANDRES
COLEGIADO Nº: 6606
FIRMA:

AUTOR DEL TRABAJO: G&A PROMOTORES S.L.


FECHA: JULIO-2009
ESCALA H=1/200 V=1/100

EPSA EMPRESA PUBLICA DE SUELO DE ANDALUCIA
JUNTA DE ANDALUCIA Consejería de Obras Públicas y Transportes


Sepes EMPRESA PUBLICA EMPRESARIAL DE SUELO

MINISTERIO DE VIVIENDA


COLEGIO DE INGENIEROS DE CAMINOS, CANALES Y PUERTOS. ANDALUCIA
Expediente: 4724
Fecha: SEVILLA 16/11/2010
VISADO

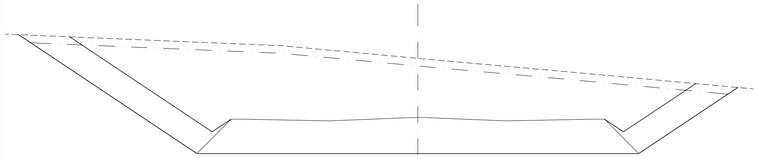


P-17

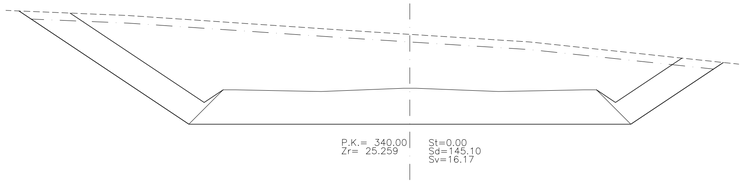


P-18

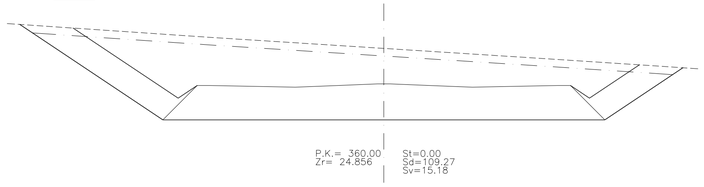


P-19

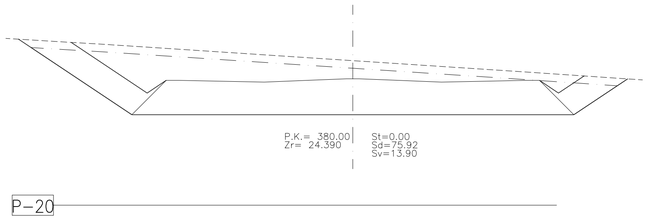


P-20

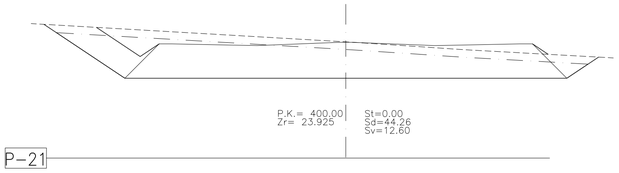


P-21

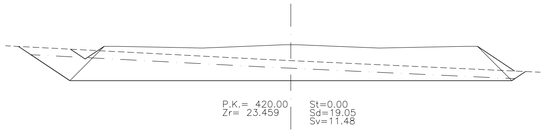


P-22

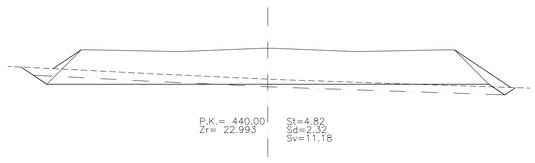


P-23

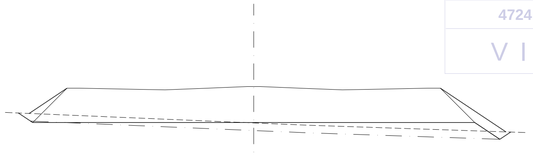


P-24

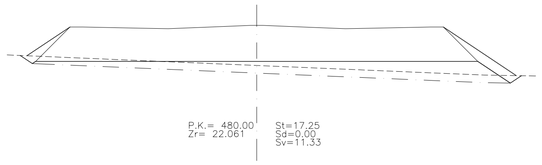


P-25

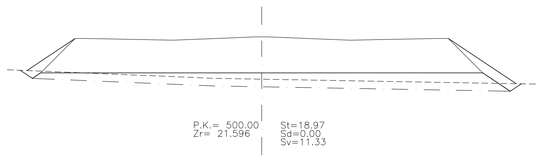

P-26

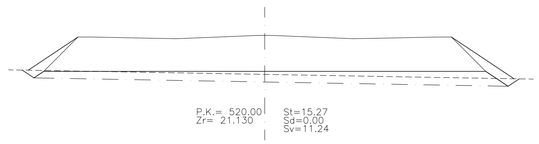

P-27

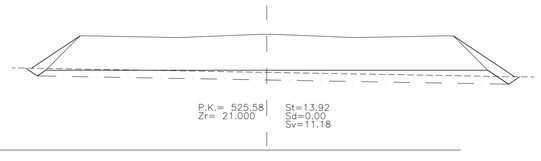

P-28

NOTAS:

1.–EL TERRENO DE REFERENCIA PARA DESMONTES Y TERRAPLENES SERA EL RESULTADO DE REALIZAR UN DESBROCE DE 30cm AL TERRENO EXISTENTE.

2.–LA ORIENTACION DE LOS PERFILES TRANSVERSALES SE HA REALIZADO MIRANDO EN EL SETIDO DE AVANCE DE LOS PK.

LEYENDA

— — — TERRENO EXISTENTE

—— —— DESBROCE

ABREVIATURAS

Sv. ——— DESMONTE
St. ——— TERRAPLEN
Sd. ——— DESBROCE
Zr. ——— COTA RASANTE
P.K. ——— PUNTO KILOMETRICO

ESCALAS GRAFICAS

1 : 200 — 0 5 10 20 m.

DENOMINACION DEL TRABAJO:
PROYECTO DE URBANIZACION DEL PLAN PARCIAL 1 "LA FLORIDA"
(Documento para Licitación)
El Puerto de Santa María (Cádiz)

N. DE PLANO: 4.5.9

DENOMINACION DEL PLANO:
PERFILES TRANSVERSALES EJE V2

NORTE

INGENIERO AUTOR DEL PROYECTO: D. JUAN RICARDO DE ANDRES
COLEGIADO Nº: 6606
FIRMA:


AUTOR DEL TRABAJO: G&A PROMOTORES S.L.

FECHA: JULIO-2009
ESCALA H=1/200 V=1/100

EPSA EMPRESA PUBLICA DE SUELO DE ANDALUCIA
JUNTA DE ANDALUCIA Consejería de Obras Públicas y Transportes. Agencia Pública de Suelo de Andalucía

Sepes EMPRESA PUBLICA EMPRESARIAL DE SUELO

MINISTERIO DE VIVIENDA

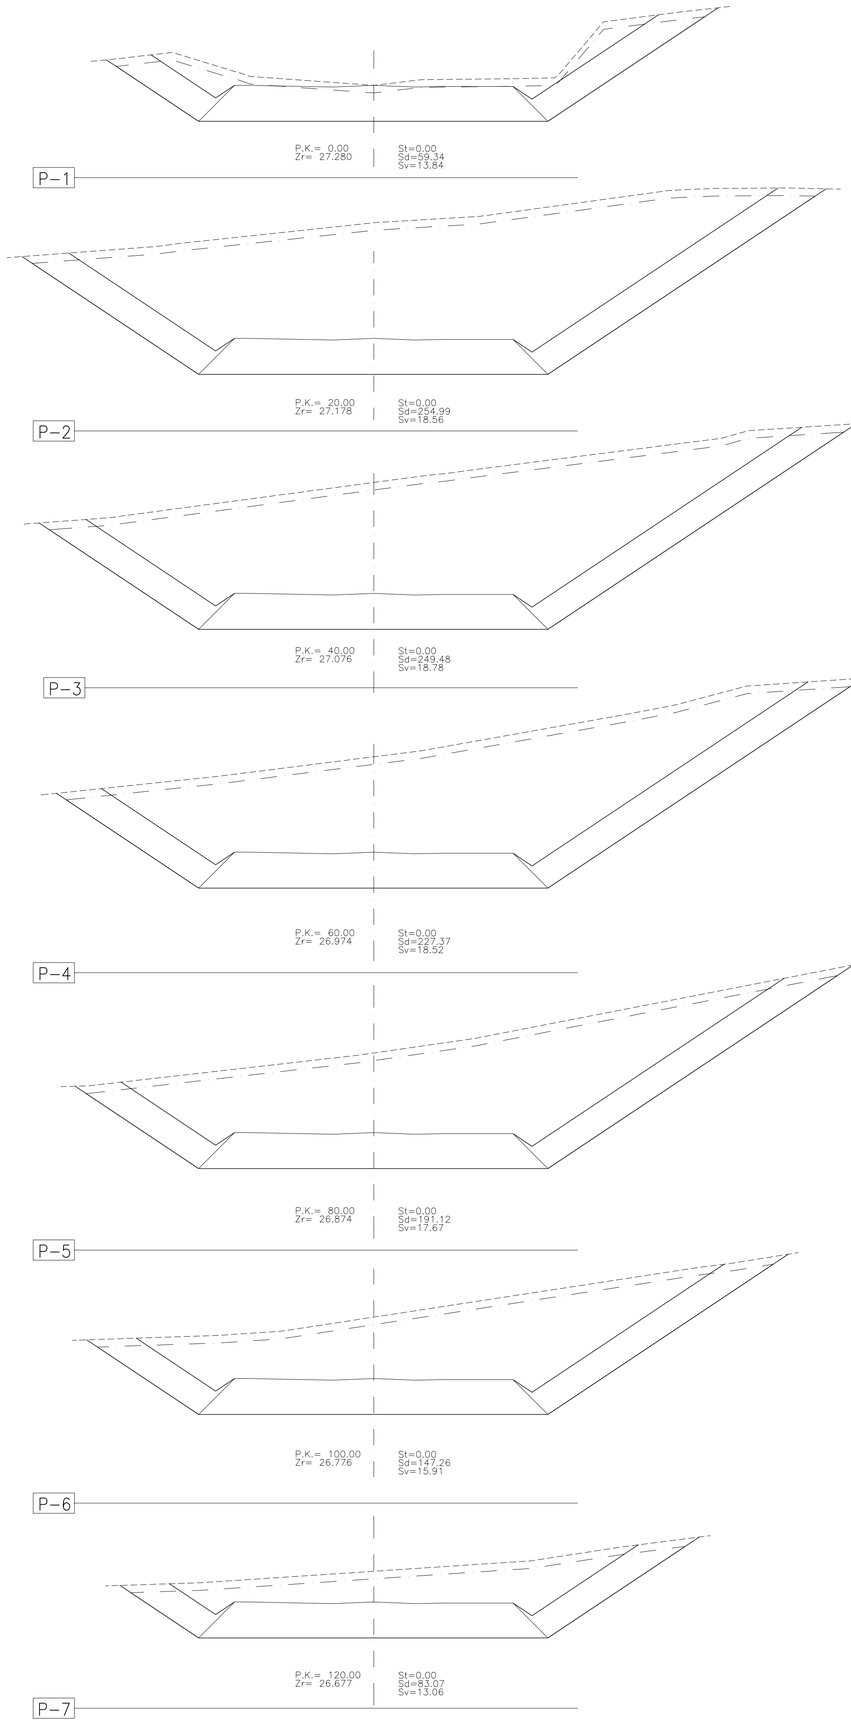

COLEGIO DE INGENIEROS DE CAMINOS, CANALES Y PUERTOS. ANDALUCIA
Expediente: 4724
Fecha: SEVILLA 16/11/2010
V I S A D O

NOTAS:

1.–EL TERRENO DE REFERENCIA PARA DESMONTES Y TERRAPLENES SERA EL RESULTADO DE REALIZAR UN DESBROCE DE 30cm AL TERRENO EXISTENTE.

2.–LA ORIENTACION DE LOS PERFILES TRANSVERSALES SE HA REALIZADO MIRANDO EN EL SETIDO DE AVANCE DE LOS PK.

LEYENDA

— — — TERRENO EXISTENTE

—— —— DESBROCE

ABREVIATURAS

Sv. —— DESMONTE
St. —— TERRAPLEN
Sd. —— DESBROCE
Zr. —— COTA RASANTE
P.K. —— PUNTO KILOMETRICO

ESCALAS GRAFICAS

1 : 200 — 0 5 10 20 m.

DENOMINACION DEL TRABAJO:
PROYECTO DE URBANIZACION DEL PLAN PARCIAL 1 "LA FLORIDA"
(Documento para Licitación)
El Puerto de Santa María (Cádiz)

N. DE PLANO: 4.5.10

DENOMINACION DEL PLANO:
PERFILES TRANSVERSALES EJE V18

NORTE

INGENIERO AUTOR DEL PROYECTO: D. JUAN RICARDO DEL ANDRES
COLEGIADO Nº: 6606
FIRMA:

AUTOR DEL TRABAJO: G&A PROMOTORES S.L.


FECHA: JULIO–2009

ESCALA H=1/200 V=1/100

EPSA EMPRESA PUBLICA DE SUELO DE ANDALUCIA
JUNTA DE ANDALUCIA Consejería de Obras Públicas y Transportes. Agencia Pública de Suelo de Andalucía


Sepes EMPRESA PUBLICA EMPRESARIAL DE SUELO

MINISTERIO DE VIVIENDA

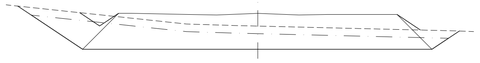

P.K.= 300.00
Zr= 24.016
St=0.00
Sd=21.95
Sv=9.97

P-16

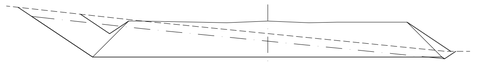


P.K.= 320.00
Zr= 23.641
St=0.00
Sd=22.53
Sv=9.83

P-17



P.K.= 340.00
Zr= 23.266
St=0.00
Sd=31.48
Sv=10.36

P-18

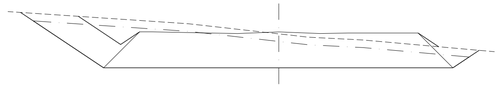


P.K.= 360.00
Zr= 22.891
St=0.00
Sd=36.71
Sv=10.45

P-19




P.K.= 380.00
Zr= 22.475
St=0.00
Sd=28.74
Sv=10.11

P-20

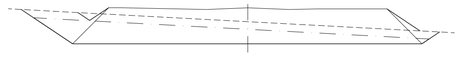


P.K.= 400.00
Zr= 22.033
St=0.00
Sd=18.63
Sv=9.47

P-21

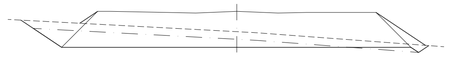


P.K.= 420.00
Zr= 21.590
St=0.24
Sd=10.42
Sv=9.15

P-22

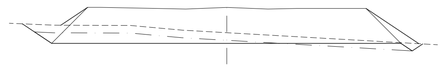


P.K.= 440.00
Zr= 21.147
St=1.00
Sd=5.79
Sv=8.97

P-23

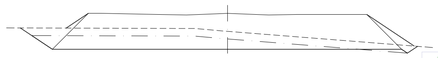


P.K.= 460.00
Zr= 20.708
St=0.08
Sd=10.69
Sv=8.88

P-24

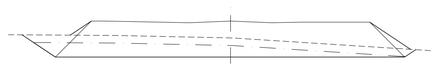


P.K.= 480.00
Zr= 20.271
St=0.00
Sd=11.92
Sv=8.89

P-25

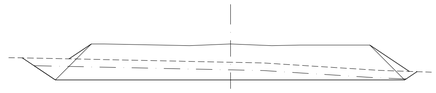


P.K.= 500.00
Zr= 19.833
St=0.00
Sd=10.96
Sv=8.89

P-26

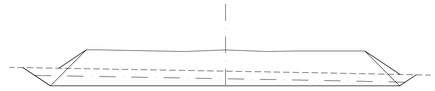

P.K.= 520.00
Zr= 19.396
St=0.00
Sd=8.41
Sv=8.83

P-27

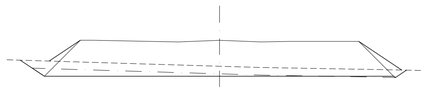

P.K.= 538.08
Zr= 19.000
St=0.07
Sd=3.73
Sv=8.65

P-28

COLEGIO DE INGENIEROS DE CAMINOS, CANALES Y PUERTOS. ANDALUCIA
Expediente 4724
Fecha SEVILLA 16/11/2010
VISADO

NOTAS:

1.–EL TERRENO DE REFERENCIA PARA DESMONTES Y TERRAPLENES SERA EL RESULTADO DE REALIZAR UN DESBROCE DE 30cm AL TERRENO EXISTENTE.

2.–LA ORIENTACION DE LOS PERFILES TRANSVERSALES SE HA REALIZADO MIRANDO EN EL SETIDO DE AVANCE DE LOS PK.

LEYENDA

— — — TERRENO EXISTENTE

—— —— DESBROCE

ABREVIATURAS

Sv. —— DESMONTE
St. —— TERRAPLEN
Sd. —— DESBROCE
Zr. —— COTA RASANTE
P.K. —— PUNTO KILOMETRICO

ESCALAS GRAFICAS

1 : 200 — 0 5 10 20 m.

DENOMINACION DEL TRABAJO:
PROYECTO DE URBANIZACION DEL PLAN PARCIAL 1 "LA FLORIDA"
(Documento para Licitación)
El Puerto de Santa Maria (Cádiz)

N. DE PLANO: 4.5.11

DENOMINACION DEL PLANO:
PERFILES TRANSVERSALES EJE V18

NORTE

INGENIERO AUTOR DEL PROYECTO: D. JUAN RICARDO DE ANDRES
COLEGIADO Nº: 6606
FIRMA:


AUTOR DEL TRABAJO: G&A PROMOTORES S.L.

FECHA: JULIO-2009
ESCALA H=1/200 V=1/100

EPSA EMPRESA PUBLICA DE SUELO DE ANDALUCIA
JUNTA DE ANDALUCIA Consejería de Obras Públicas y Transportes

Sepes EMPRESA PUBLICA EMPRESARIAL DE SUELO

MINISTERIO DE VIVIENDA

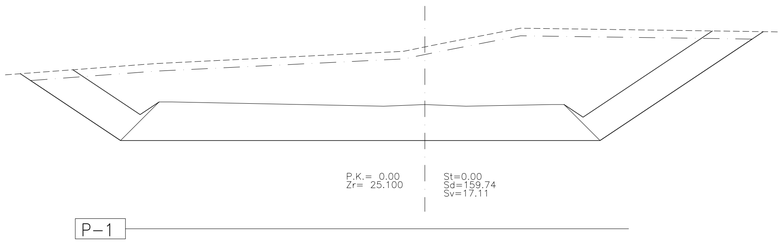

P.K.= 0.00
Zr= 25.100

St=0.00
Sd=159.74
Sv=17.11

P-1



P.K.= 20.00
Zr= 24.552

St=0.00
Sd=69.49
Sv=14.24

P-2



P.K.= 40.00
Zr= 24.003

St=0.00
Sd=23.77
Sv=12.44

P-3

P.K.= 60.00
Zr= 23.455

St=0.00
Sd=10.25
Sv=12.20

P-4



P.K.= 80.00
Zr= 22.906

St=0.00
Sd=22.99
Sv=12.69

P-5



P.K.= 100.00
Zr= 22.393

St=0.00
Sd=59.74
Sv=13.49


P-6



P.K.= 120.00
Zr= 22.058

St=0.00
Sd=40.96
Sv=13.51

P-7

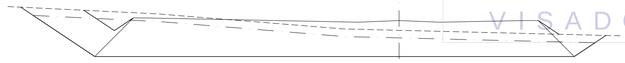

P.K.= 130.50
Zr= 21.910

St=0.00
Sd=39.80
Sv=13.33

P-8

COLEGIO DE INGENIEROS DE CAMINOS, CANALES Y PUERTOS. ANDALUCIA

Expediente	Fecha
4724	SEVILLA 16/11/2010

VISADO

NOTAS:

1.-EL TERRENO DE REFERENCIA PARA DESMONTES Y TERRAPLENES SERA EL RESULTADO DE REALIZAR UN DESBROCE DE 30cm AL TERRENO EXISTENTE.

2.-LA ORIENTACION DE LOS PERFILES TRANSVERSALES SE HA REALIZADO MIRANDO EN EL SETIDO DE AVANCE DE LOS PK.

LEYENDA

— — — TERRENO EXISTENTE

—— —— DESBROCE

ABREVIATURAS

Sv. ——— DESMONTE
St. ——— TERRAPLEN
Sd. ——— DESBROCE
Zr. ——— COTA RASANTE
P.K. ——— PUNTO KILOMETRICO

ESCALAS GRAFICAS

1 : 200

0 5 10 20 m.

DENOMINACION DEL TRABAJO:
PROYECTO DE URBANIZACION DEL PLAN PARCIAL 1 "LA FLORIDA"
(Documento para Licitación)
El Puerto de Santa María (Cádiz)

N. DE PLANO: 4.5.12

DENOMINACION DEL PLANO:
PERFILES TRANSVERSALES EJE V20

NORTE

INGENIERO AUTOR DEL PROYECTO: D. JUAN RICARDO DEL ANDRES

COLEGIADO Nº. 6606 FIRMA:

AUTOR DEL TRABAJO: G&A PROMOTORES S.L.

FECHA: JULIO-2009

ESCALA H=1/200 V=1/100

EPSA EMPRESA PUBLICA DE SUELO DE ANDALUCIA

JUNTA DE ANDALUCIA Consejería de Obras Públicas y Transportes Agencia Pública de Suelo de Andalucía


Sepes EMPRESA PUBLICA EMPRESARIAL DE SUELO

MINISTERIO DE VIVIENDA




P.K.= 0.00 Zr= 21.850 | St=0.00 Sd=43.69 Sv=14.03

P-1

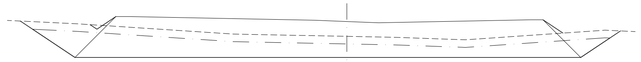


P.K.= 20.00 Zr= 21.646 | St=0.00 Sd=27.69 Sv=13.69

P-2

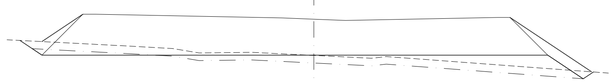

P.K.= 40.00 Zr= 21.442 | St=13.20 Sd=1.17 Sv=13.06


P-3

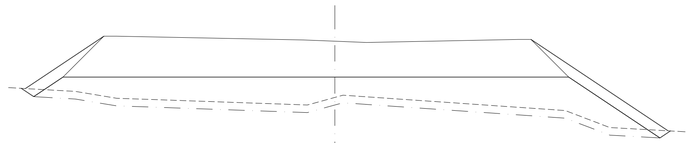

P.K.= 58.86 Zr= 21.250 | St=58.20 Sd=0.00 Sv=14.84


P-4

PERFILES TRANSVERSALES EJE 20.1

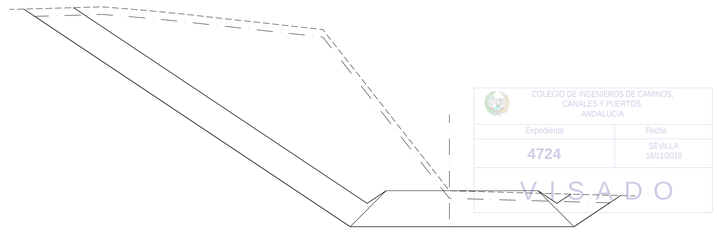


P.K.= 0.00 Zr= 27.051 | St=0.00 Sd=134.51 Sv=13.63

P-1

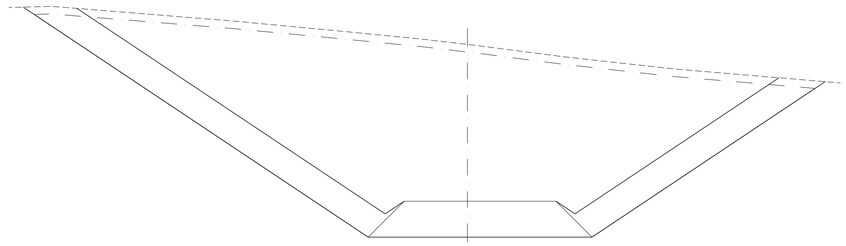


P.K.= 20.00 Zr= 26.665 | St=0.00 Sd=290.11 Sv=18.51

P-2

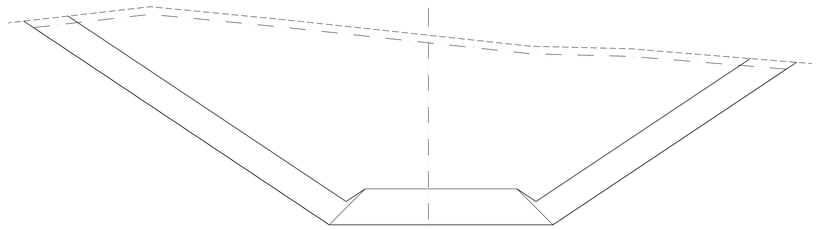


P.K.= 40.00 Zr= 26.279 | St=0.00 Sd=285.36 Sv=17.85

P-3

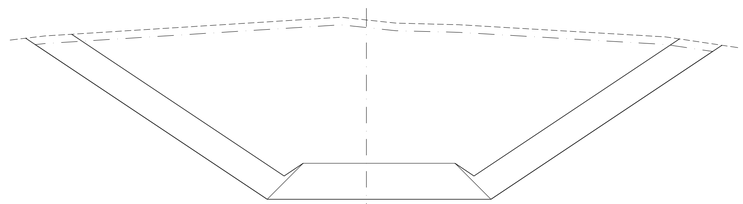

P.K.= 60.00 Zr= 25.894 | St=0.00 Sd=238.50 Sv=16.06


P-4

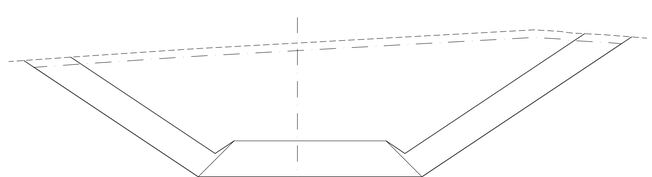

P.K.= 80.00 Zr= 25.508 | St=0.00 Sd=162.96 Sv=13.93

P-5

PERFILES TRANSVERSALES EJE 20.2

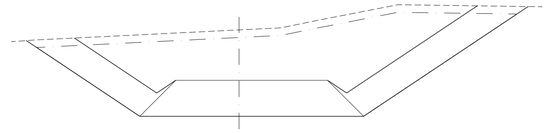

P.K.= 99.60 Zr= 25.130 | St=0.00 Sd=93.58 Sv=11.38

P-6

COLEGIO DE INGENIEROS DE CAMINOS, CANALES Y PUERTOS. ANDALUCIA
Expediente: 4724
Fecha: SEVILLA 16/11/2010
V.I.S.A.D.O

NOTAS:

1.–EL TERRENO DE REFERENCIA PARA DESMONTES Y TERRAPLENES SERA EL RESULTADO DE REALIZAR UN DESBROCE DE 30cm AL TERRENO EXISTENTE.

2.–LA ORIENTACION DE LOS PERFILES TRANSVERSALES SE HA REALIZADO MIRANDO EN EL SETIDO DE AVANCE DE LOS PK.

LEYENDA

— — — TERRENO EXISTENTE

—— —— DESBROCE

ABREVIATURAS

Sv. —— DESMONTE
St. —— TERRAPLEN
Sd. —— DESBROCE
Zr. —— COTA RASANTE
P.K. —— PUNTO KILOMETRICO

ESCALAS GRAFICAS

1 : 200 — 0 5 10 20 m.

DENOMINACION DEL TRABAJO: PROYECTO DE URBANIZACION DEL PLAN PARCIAL 1 "LA FLORIDA" (Documento para Licitación) El Puerto de Santa María (Cádiz)

N. DE PLANO: 4.5.13

DENOMINACION DEL PLANO: PERFILES TRANSVERSALES EJE V20.1 Y 20.2

NORTE

INGENIERO AUTOR DEL PROYECTO: D. JUAN RICARDO DE ANDRES

FIRMA:

COLEGIADO Nº: 6606

AUTOR DEL TRABAJO: G&A PROMOTORES S.L.

FECHA: JULIO–2009

ESCALA H=1/200 V=1/100

EPSA EMPRESA PUBLICA DE SUELO DE ANDALUCIA

JUNTA DE ANDALUCIA Consejería de Obras Públicas y Transportes Empresa Pública de Suelo de Andalucía


Sepes EMPRESA PUBLICA EMPRESARIAL DE SUELO

MINISTERIO DE VIVIENDA


COLEGIO DE INGENIEROS DE CAMINOS, CANALES Y PUERTOS. ANDALUCIA

Expediente	Fecha
4724	SEVILLA 16/11/2010


V I S A D O

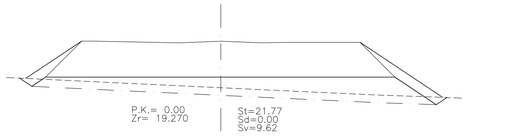


P-1

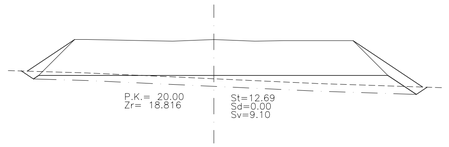

P-2

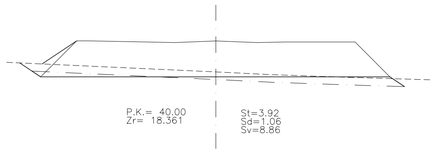


P-3

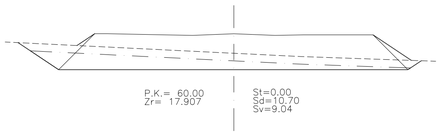

P-4



P-5

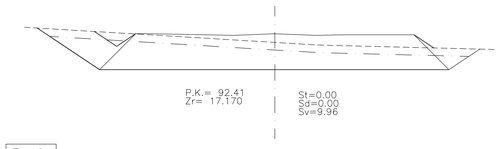

P-6

NOTAS:

1.-EL TERRENO DE REFERENCIA PARA DESMONTES Y TERRAPLENES SERA EL RESULTADO DE REALIZAR UN DESBROCE DE 30cm AL TERRENO EXISTENTE.

2.-LA ORIENTACION DE LOS PERFILES TRANSVERSALES SE HA REALIZADO MIRANDO EN EL SETIDO DE AVANCE DE LOS PK.

LEYENDA

— — — TERRENO EXISTENTE

—— —— DESBROCE

ABREVIATURAS

Sv. —— DESMONTE
St. —— TERRAPLEN
Sd. —— DESBROCE
Zr. —— COTA RASANTE
P.K. —— PUNTO KILOMETRICO

ESCALAS GRAFICAS

1 : 200 — 0 5 10 20 m.

DENOMINACION DEL TRABAJO:
PROYECTO DE URBANIZACION DEL PLAN PARCIAL 1 "LA FLORIDA"
(Documento para Licitación)
El Puerto de Santa Maria (Cádiz)

N. DE PLANO: 4.5.14

DENOMINACION DEL PLANO:
PERFILES TRANSVERSALES EJE V22

NORTE

INGENIERO AUTOR DEL PROYECTO: D. JUAN RICARDO DE ANDRES
COLEGIADO Nº: 6606 FIRMA:

AUTOR DEL TRABAJO: G&A PROMOTORES S.L.

FECHA: JULIO-2009
ESCALA H=1/200 V=1/100

EPSA EMPRESA PUBLICA DE SUELO DE ANDALUCIA
JUNTA DE ANDALUCIA Consejería de Obras Públicas y Transportes


Sepes EMPRESA PUBLICA EMPRESARIAL DE SUELO

MINISTERIO DE VIVIENDA




P.K.= 0.00
Zr= 25.830
St=0.00
Sd=45.06
Sv=11.42

P-1

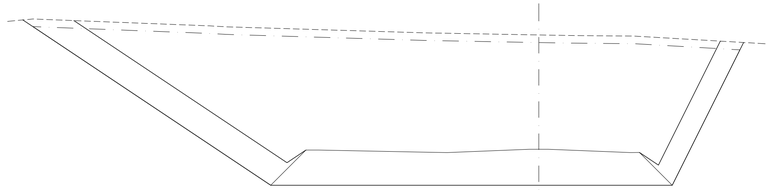


P.K.= 20.00
Zr= 25.448
St=0.00
Sd=251.09
Sv=16.76

P-2

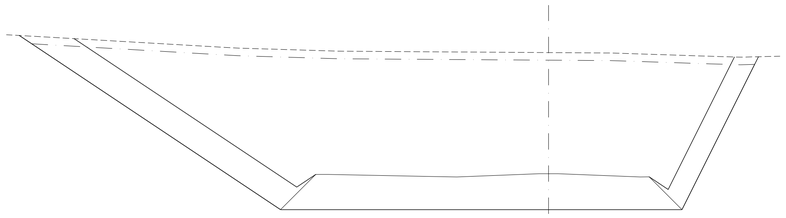


P.K.= 40.00
Zr= 25.067
St=0.00
Sd=263.26
Sv=17.14

P-3

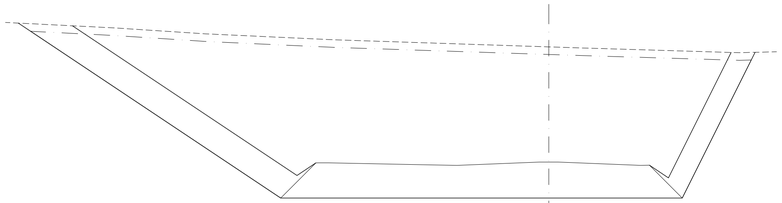


P.K.= 60.00
Zr= 24.685
St=0.00
Sd=257.49
Sv=17.08

P-4

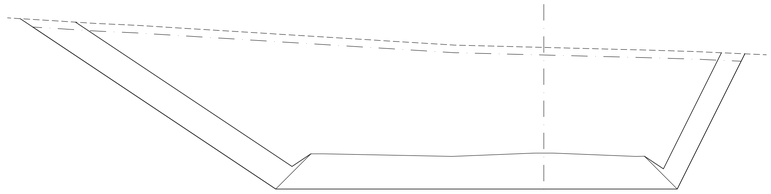


P.K.= 80.00
Zr= 24.304
St=0.00
Sd=240.98
Sv=16.79

P-5

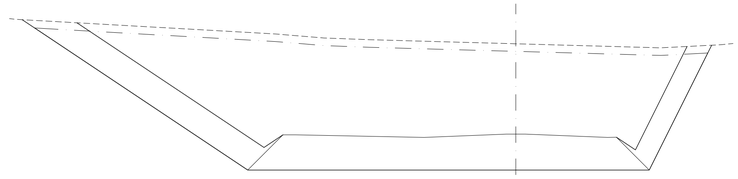


P.K.= 100.00
Zr= 23.921
St=0.00
Sd=205.39
Sv=15.96

P-6

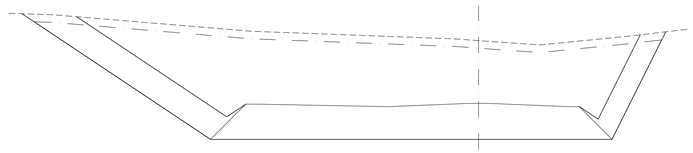

P.K.= 120.00
Zr= 23.422
St=0.00
Sd=154.75
Sv=14.88

P-7

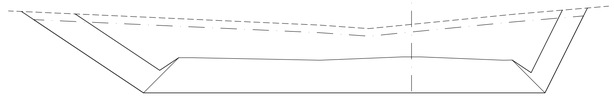

P.K.= 140.00
Zr= 22.852
St=0.00
Sd=96.34
Sv=13.03

P-8



P.K.= 160.00
Zr= 22.281
St=0.00
Sd=63.61
Sv=11.84

P-9




P.K.= 180.00
Zr= 21.710
St=0.00
Sd=55.73
Sv=11.36

P-10




P.K.= 200.00
Zr= 21.140
St=0.00
Sd=59.03
Sv=13.65

P-11

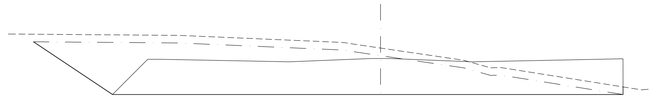

P.K.= 220.00
Zr= 20.569
St=0.00
Sd=61.32
Sv=13.98

P-12

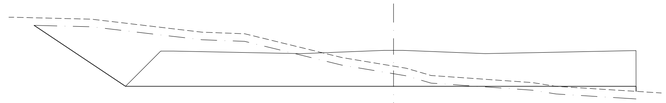

P.K.= 240.00
Zr= 20.001
St=3.30
Sd=40.44
Sv=14.27

P-13

COLEGIO DE INGENIEROS DE CAMINOS, CANALES Y PUERTOS. ANDALUCIA
Expediente: 4724
Fecha: SEVILLA, 19/11/2010
V I S A D O

NOTAS:

1.–EL TERRENO DE REFERENCIA PARA DESMONTES Y TERRAPLENES SERA EL RESULTADO DE REALIZAR UN DESBROCE DE 30cm AL TERRENO EXISTENTE.

2.–LA ORIENTACION DE LOS PERFILES TRANSVERSALES SE HA REALIZADO MIRANDO EN EL SETIDO DE AVANCE DE LOS PK.

3.–EL PERFIL TRANSVERSAL P.K. 40.00 ESTA INCLUIDO EN LA MEDICION

LEYENDA

— — — TERRENO EXISTENTE

—— —— DESBROCE

ABREVIATURAS

Sv. —— DESMONTE
St. —— TERRAPLEN
Sd. —— DESBROCE
Zr. —— COTA RASANTE
P.K. —— PUNTO KILOMETRICO

ESCALAS GRAFICAS

1 : 200 — 0 5 10 20 m.

DENOMINACION DEL TRABAJO:
PROYECTO DE URBANIZACION DEL PLAN PARCIAL 1 "LA FLORIDA"
(Documento para Licitación)
El Puerto de Santa María (Cádiz)

N. DE PLANO: 4.5.15

DENOMINACION DEL PLANO:
PERFILES TRANSVERSALES EJE S2

NORTE

INGENIERO AUTOR DEL PROYECTO: D. JUAN RICARDO DE ANDRES
COLEGIADO Nº: 6606
FIRMA:

AUTOR DEL TRABAJO: G&A PROMOTORES S.L.


FECHA: JULIO–2009

ESCALA H=1/200 V=1/100


EPSA EMPRESA PUBLICA DE SUELO DE ANDALUCIA
JUNTA DE ANDALUCIA Consejería de Obras Públicas y Transportes / Agencia Pública de Suelo de Andalucía

Sepes EMPRESA PUBLICA EMPRESARIAL DE SUELO


MINISTERIO DE VIVIENDA

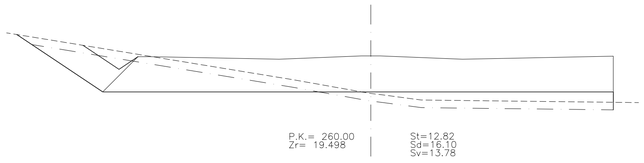


P-14

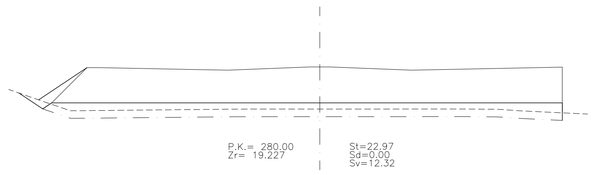


P-15

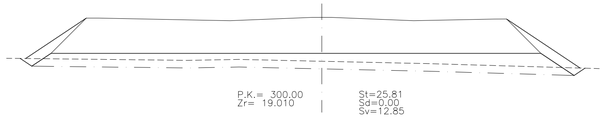


P-16

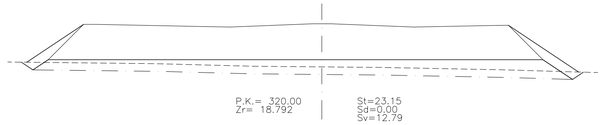


P-17

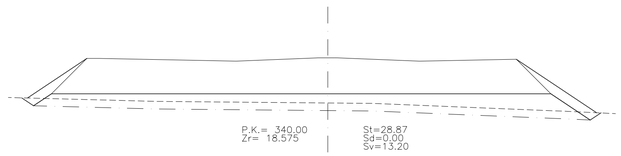


P-18

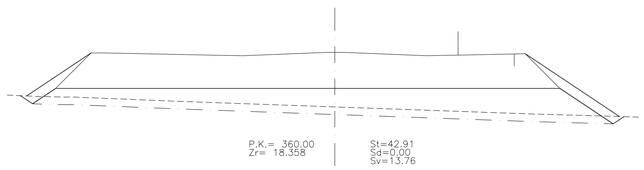


P-19

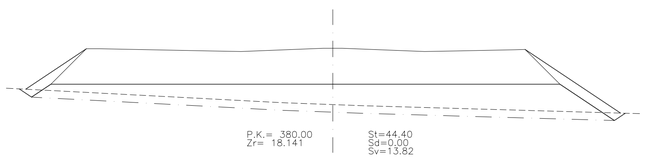


P-20

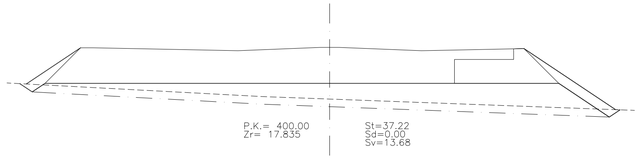


P-21

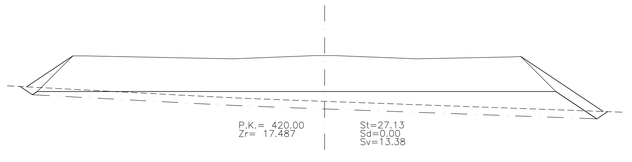


P-22

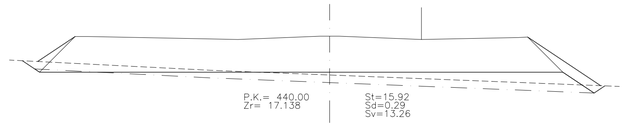


P-23

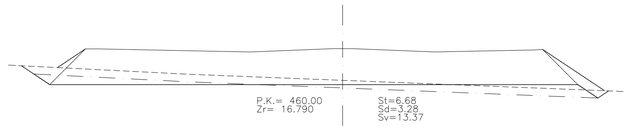


P-24

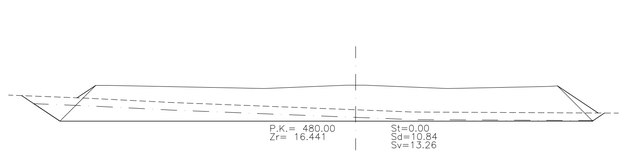

P-25

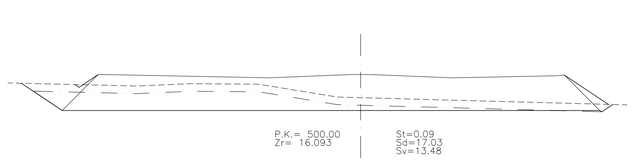

P-26

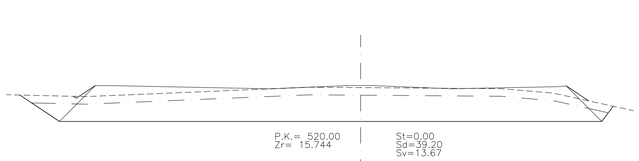

P-27

COLEGIO DE INGENIEROS DE CAMINOS, CANALES Y PUERTOS. ANDALUCIA

Expediente	Fecha
4724	SEVILLA 16/11/2010

V I S A D O

NOTAS:

1.–EL TERRENO DE REFERENCIA PARA DESMONTES Y TERRAPLENES SERA EL RESULTADO DE REALIZAR UN DESBROCE DE 30cm AL TERRENO EXISTENTE.

2.–LA ORIENTACION DE LOS PERFILES TRANSVERSALES SE HA REALIZADO MIRANDO EN EL SETIDO DE AVANCE DE LOS PK.

LEYENDA

— — — TERRENO EXISTENTE

—— —— DESBROCE

ABREVIATURAS

Sv. —— DESMONTE
St. —— TERRAPLEN
Sd. —— DESBROCE
Zr. —— COTA RASANTE
P.K. —— PUNTO KILOMETRICO

ESCALAS GRAFICAS

1 : 200 — 0 5 10 20 m.

DENOMINACION DEL TRABAJO:
PROYECTO DE URBANIZACION DEL PLAN PARCIAL 1 "LA FLORIDA"
(Documento para Licitación)
El Puerto de Santa María (Cádiz)

N. DE PLANO: 4.5.16

DENOMINACION DEL PLANO:
PERFILES TRANSVERSALES EJE S2

NORTE

INGENIERO AUTOR DEL PROYECTO: D. JUAN RICARDO DEL ANDRES
COLEGIADO Nº: 6606 FIRMA:


AUTOR DEL TRABAJO: G&A PROMOTORES S.L.

FECHA: JULIO-2009
ESCALA H=1/200 V=1/100


EPSA EMPRESA PUBLICA DE SUELO DE ANDALUCIA
JUNTA DE ANDALUCIA Consejería de Obras Públicas y Transportes. Agencia Pública de Suelo de Andalucía

Sepes EMPRESA PUBLICA EMPRESARIAL DE SUELO


MINISTERIO DE VIVIENDA

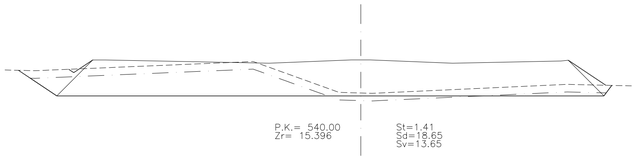


P-28

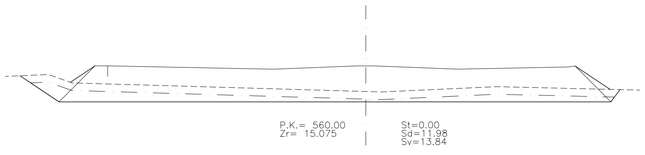


P-29

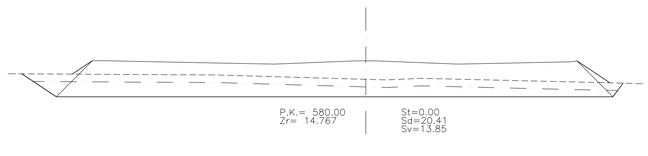


P-30

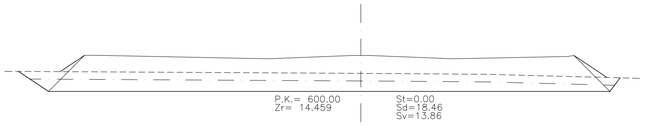


P-31

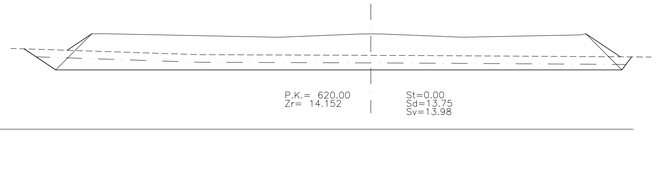


P-32

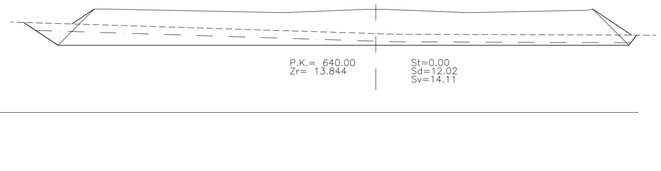


P-33

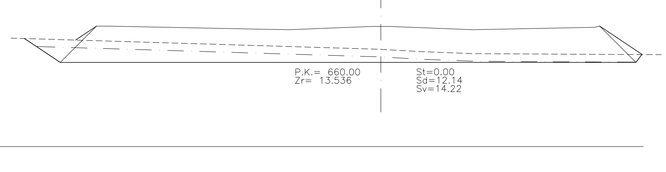

P-34

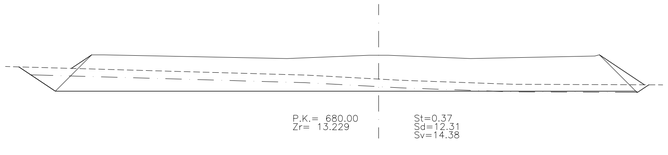


P-35

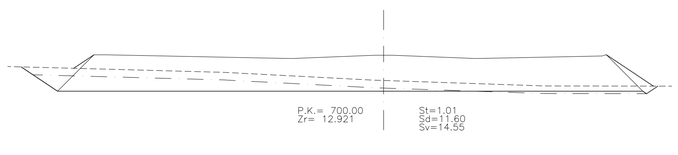


P-36




P-37

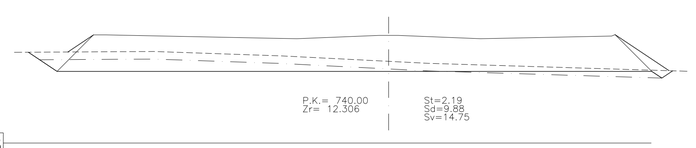


P-38

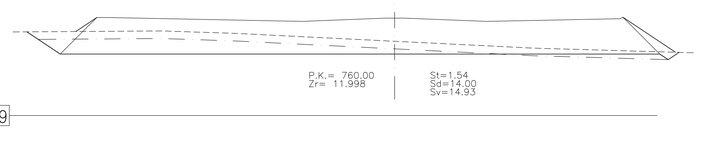

P-39

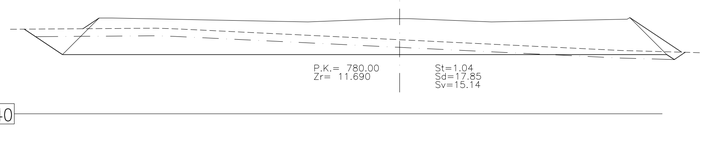

P-40

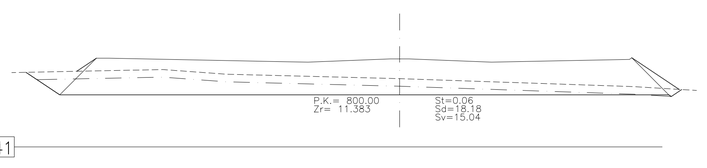

P-41

COLEGIO DE INGENIEROS DE CAMINOS, CANALES Y PUERTOS. ANDALUCIA
Expediente: 4724
Fecha: SEVILLA 16/11/2010
VISADO

NOTAS:

1.–EL TERRENO DE REFERENCIA PARA DESMONTES Y TERRAPLENES SERA EL RESULTADO DE REALIZAR UN DESBROCE DE 30cm AL TERRENO EXISTENTE.

2.–LA ORIENTACION DE LOS PERFILES TRANSVERSALES SE HA REALIZADO MIRANDO EN EL SETIDO DE AVANCE DE LOS PK.

LEYENDA

— — — TERRENO EXISTENTE

—— —— DESBROCE

ABREVIATURAS

Sv. ——— DESMONTE
St. ——— TERRAPLEN
Sd. ——— DESBROCE
Zr. ——— COTA RASANTE
P.K. ——— PUNTO KILOMETRICO

ESCALAS GRAFICAS

1 : 200 — 0 5 10 20 m.

DENOMINACION DEL TRABAJO:
PROYECTO DE URBANIZACION DEL PLAN PARCIAL 1 "LA FLORIDA"
(Documento para Licitación)
El Puerto de Santa María (Cádiz)

N. DE PLANO: 4.5.17

DENOMINACION DEL PLANO:
PERFILES TRANSVERSALES EJE S2

NORTE

INGENIERO AUTOR DEL PROYECTO: D. JUAN RICARDO DEL ANDRES
COLEGIADO Nº: 6606
FIRMA:

AUTOR DEL TRABAJO: G&A PROMOTORES S.L.


FECHA: JULIO–2009
ESCALA H=1/200 V=1/100

EPSA EMPRESA PUBLICA DE SUELO DE ANDALUCIA
JUNTA DE ANDALUCIA Consejería de Obras Públicas y Transportes. Agencia Pública de Suelo de Andalucía

Sepes EMPRESA PUBLICA EMPRESARIAL DE SUELO

MINISTERIO DE VIVIENDA

COLEGIO DE INGENIEROS DE CAMINOS, CANALES Y PUERTOS. ANDALUCIA
Expediente: 4724
Fecha: SEVILLA 16/11/2010
V I S A D O

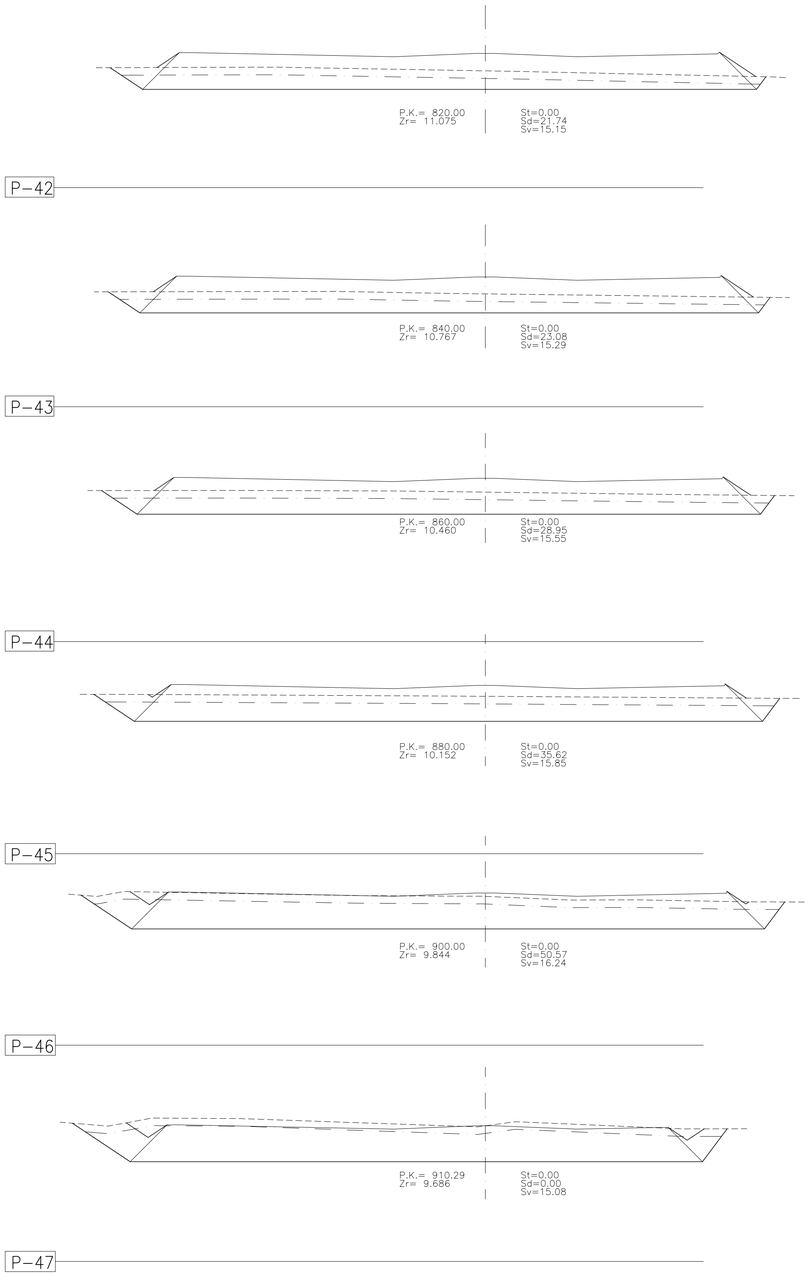

NOTAS:

1.–EL TERRENO DE REFERENCIA PARA DESMONTES Y TERRAPLENES SERA EL RESULTADO DE REALIZAR UN DESBROCE DE 30cm AL TERRENO EXISTENTE.

2.–LA ORIENTACION DE LOS PERFILES TRANSVERSALES SE HA REALIZADO MIRANDO EN EL SETIDO DE AVANCE DE LOS PK.

LEYENDA

— — — TERRENO EXISTENTE

—— —— DESBROCE

ABREVIATURAS

Sv. —— DESMONTE
St. —— TERRAPLEN
Sd. —— DESBROCE
Zr. —— COTA RASANTE
P.K. —— PUNTO KILOMETRICO

ESCALAS GRAFICAS

1 : 200 — 0 5 10 20 m.

DENOMINACION DEL TRABAJO:
PROYECTO DE URBANIZACION DEL PLAN PARCIAL 1 "LA FLORIDA"
(Documento para Licitación)
El Puerto de Santa Maria (Cádiz)

N. DE PLANO: 4.5.18

DENOMINACION DEL PLANO:
PERFILES TRANSVERSALES EJE S2

NORTE

INGENIERO AUTOR DEL PROYECTO: D. JUAN RICARDO DE ANDRES
COLEGIADO Nº: 6606
FIRMA:

AUTOR DEL TRABAJO: G&A PROMOTORES S.L.


FECHA: JULIO-2009


ESCALA H=1/200 V=1/100

EPSA EMPRESA PUBLICA DE SUELO DE ANDALUCIA
JUNTA DE ANDALUCIA Consejería de Obras Públicas y Transportes

Sepes EMPRESA PUBLICA EMPRESARIAL DE SUELO

MINISTERIO DE VIVIENDA

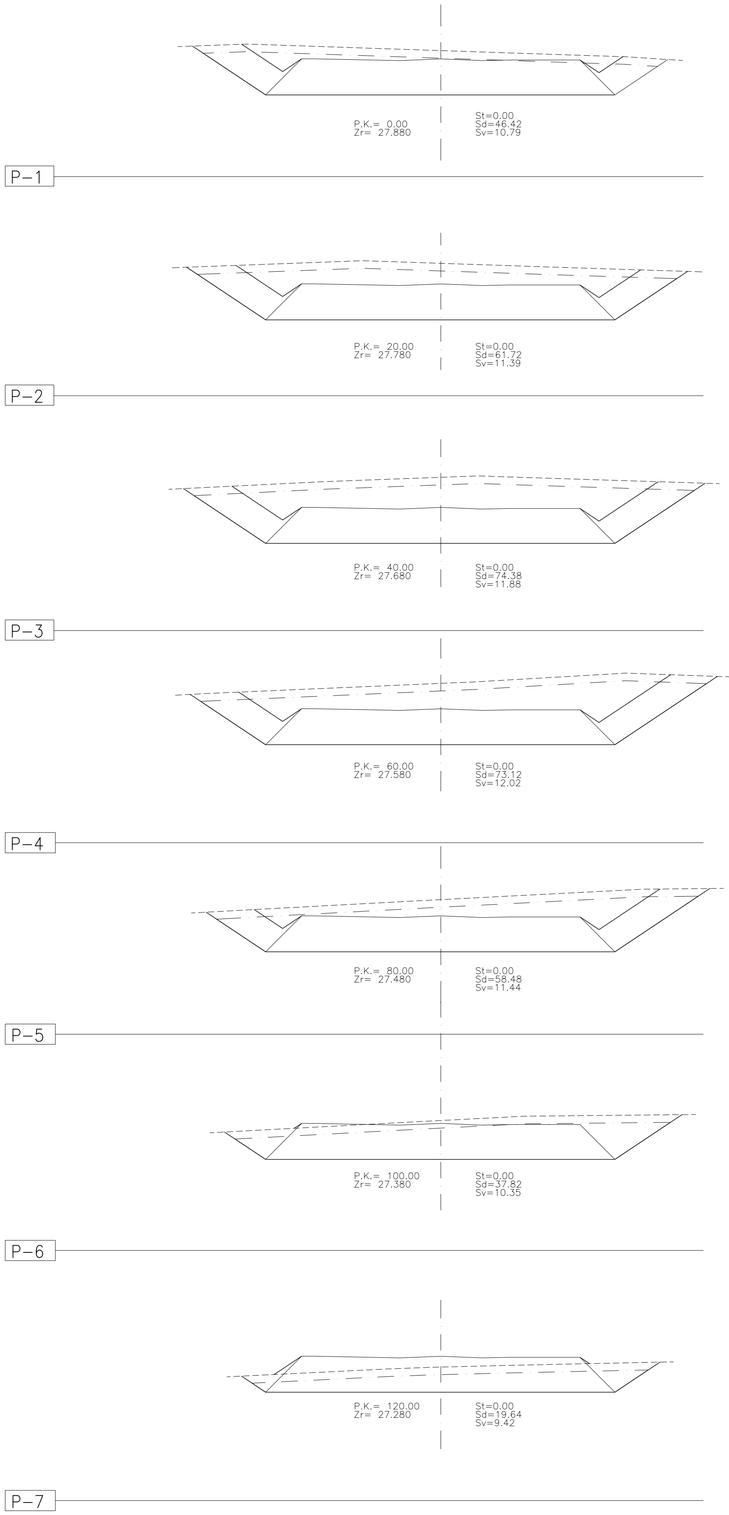

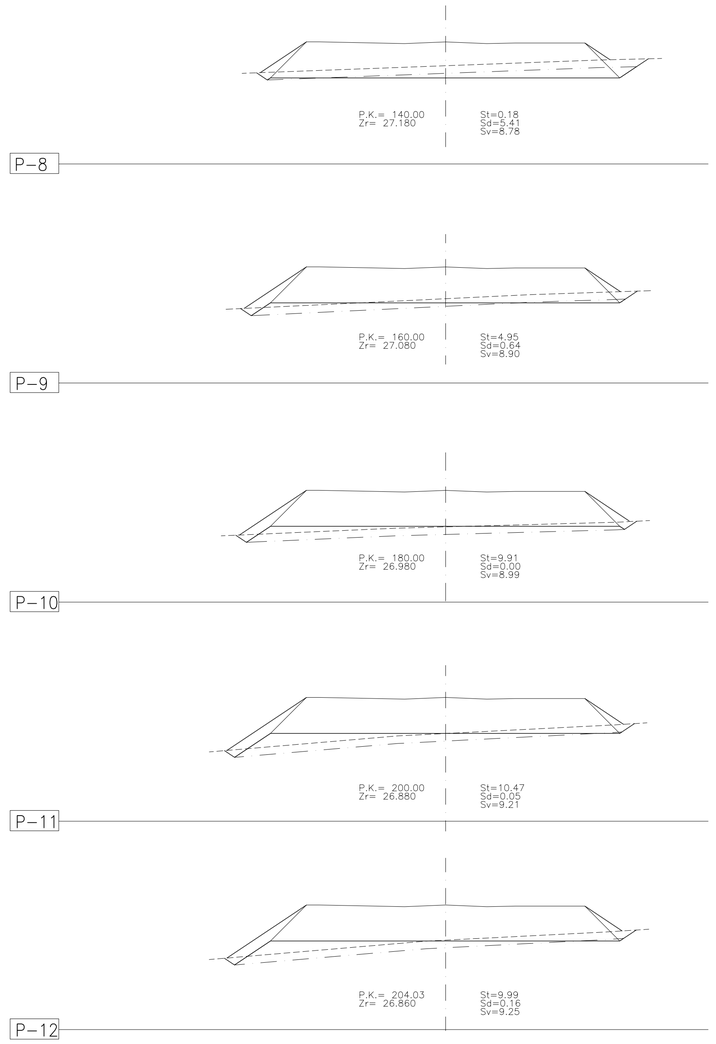

COLEGIO DE INGENIEROS DE CAMINOS, CANALES Y PUERTOS. ANDALUCIA
Expediente: 4724
Fecha: SEVILLA 16/11/2010
V I S A D O

NOTAS:

1.–EL TERRENO DE REFERENCIA PARA DESMONTES Y TERRAPLENES SERA EL RESULTADO DE REALIZAR UN DESBROCE DE 30cm AL TERRENO EXISTENTE.

2.–LA ORIENTACION DE LOS PERFILES TRANSVERSALES SE HA REALIZADO MIRANDO EN EL SETIDO DE AVANCE DE LOS PK.

LEYENDA

— — — TERRENO EXISTENTE

—— —— DESBROCE

ABREVIATURAS

Sv. —— DESMONTE
St. —— TERRAPLEN
Sd. —— DESBROCE
Zr. —— COTA RASANTE
P.K. —— PUNTO KILOMETRICO

ESCALAS GRAFICAS

1 : 200 — 0 5 10 20 m.

DENOMINACION DEL TRABAJO:
PROYECTO DE URBANIZACION DEL PLAN PARCIAL 1 "LA FLORIDA"
(Documento para Licitación)
El Puerto de Santa María (Cádiz)

N. DE PLANO: 4.5.19

DENOMINACION DEL PLANO:
PERFILES TRANSVERSALES EJEV25

NORTE

INGENIERO AUTOR DEL PROYECTO: D. JUAN RICARDO DEL ANDRES
COLEGIADO Nº. 6606
FIRMA:

AUTOR DEL TRABAJO: G&A PROMOTORES S.L.

FECHA: JULIO-2009
ESCALA H=1/200 V=1/100


EPSA EMPRESA PUBLICA DE SUELO DE ANDALUCIA
JUNTA DE ANDALUCIA Consejería de Obras Públicas y Transportes. Agencia Pública de Suelo de Andalucía

Sepes EMPRESA PUBLICA EMPRESARIAL DE SUELO
MINISTERIO DE VIVIENDA

COLEGIO DE INGENIEROS DE CAMINOS, CANALES Y PUERTOS. ANDALUCIA

Expediente	Fecha
4724	SEVILLA 16/11/2010

V I S A D O

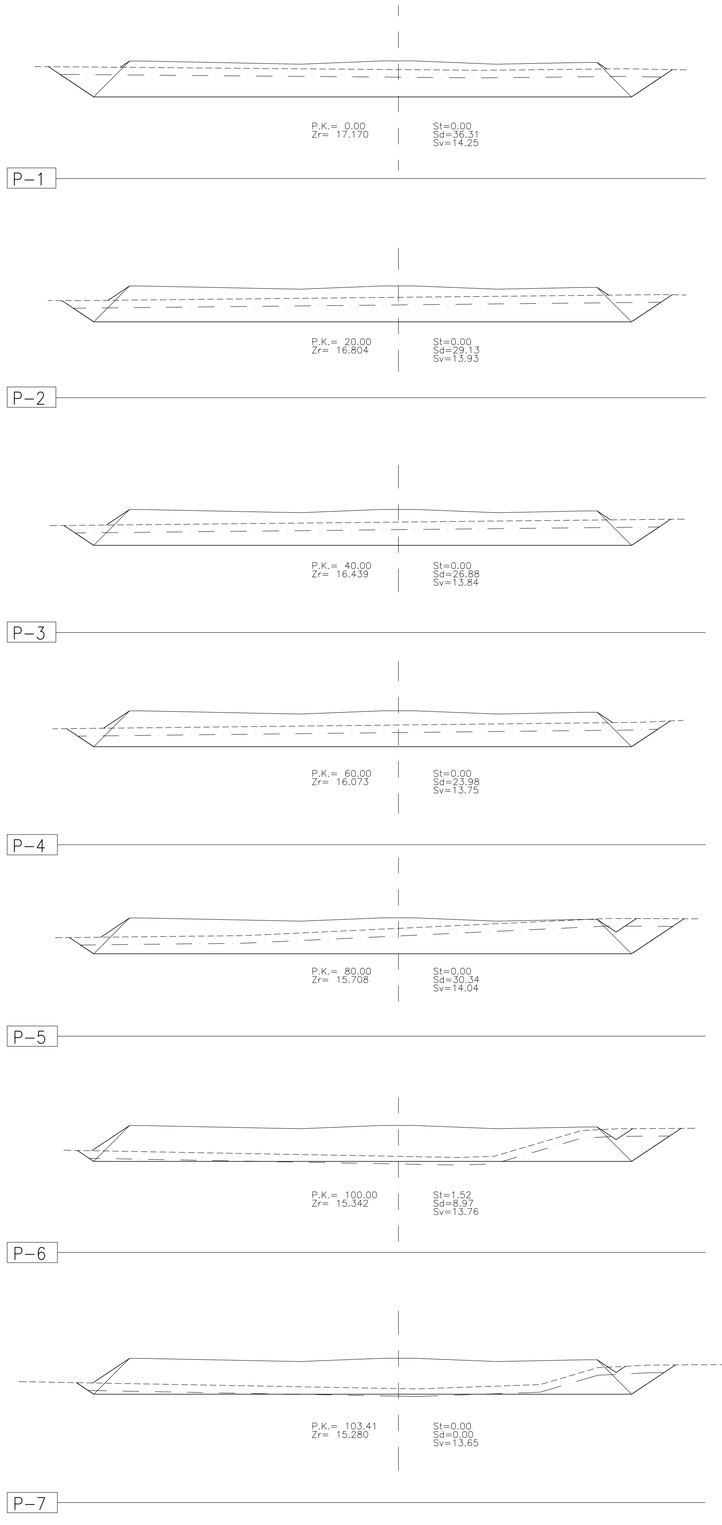

NOTAS:

1.–EL TERRENO DE REFERENCIA PARA DESMONTES Y TERRAPLENES SERA EL RESULTADO DE REALIZAR UN DESBROCE DE 30cm AL TERRENO EXISTENTE.

2.–LA ORIENTACION DE LOS PERFILES TRANSVERSALES SE HA REALIZADO MIRANDO EN EL SETIDO DE AVANCE DE LOS PK.

LEYENDA

— — — TERRENO EXISTENTE

—— —— DESBROCE

ABREVIATURAS

Sv. —— DESMONTE
St. —— TERRAPLEN
Sd. —— DESBROCE
Zr. —— COTA RASANTE
P.K. —— PUNTO KILOMETRICO

ESCALAS GRAFICAS

1 : 200 — 0 5 10 20 m.

DENOMINACION DEL TRABAJO:
PROYECTO DE URBANIZACION DEL PLAN PARCIAL 1 "LA FLORIDA"
(Documento para Licitación)
El Puerto de Santa Maria (Cádiz)

N. DE PLANO: 4.5.20

DENOMINACION DEL PLANO:
PERFILES TRANSVERSALES EJE V4

NORTE

INGENIERO AUTOR DEL PROYECTO: D. JUAN RICARDO DE ANDRES
COLEGIADO Nº: 6606
FIRMA:

AUTOR DEL TRABAJO: G&A PROMOTORES S.L.


FECHA: JULIO-2009
ESCALA H=1/200 V=1/100


EPSA EMPRESA PUBLICA DE SUELO DE ANDALUCIA
JUNTA DE ANDALUCIA Consejería de Obras Públicas y Transportes

Sepes EMPRESA PUBLICA EMPRESARIAL DE SUELO

MINISTERIO DE VIVIENDA

COLEGIO DE INGENIEROS DE CAMINOS, CANALES Y PUERTOS. ANDALUCIA
Expediente: 4724
Fecha: SEVILLA 16/11/2010
VISADO

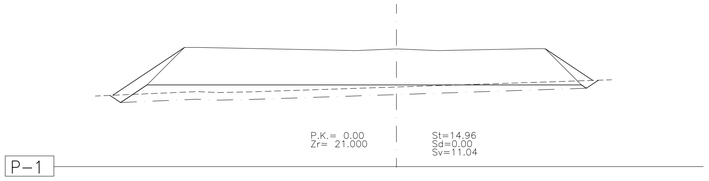

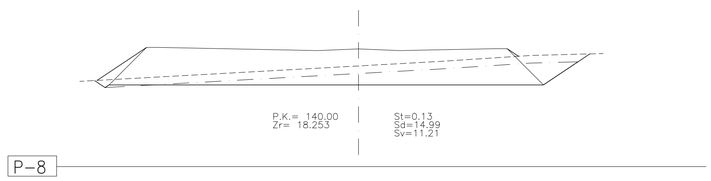

NOTAS:

1.–EL TERRENO DE REFERENCIA PARA DESMONTES Y TERRAPLENES SERA EL RESULTADO DE REALIZAR UN DESBROCE DE 30cm AL TERRENO EXISTENTE.

2.–LA ORIENTACION DE LOS PERFILES TRANSVERSALES SE HA REALIZADO MIRANDO EN EL SETIDO DE AVANCE DE LOS PK.

LEYENDA

— — — TERRENO EXISTENTE

—— —— DESBROCE

ABREVIATURAS

Sv. —— DESMONTE
St. —— TERRAPLEN
Sd. —— DESBROCE
Zr. —— COTA RASANTE
P.K. —— PUNTO KILOMETRICO

ESCALAS GRAFICAS

1 : 200 — 0 5 10 20 m.

DENOMINACION DEL TRABAJO:
PROYECTO DE URBANIZACION DEL PLAN PARCIAL 1 "LA FLORIDA"
(Documento para Licitación)
El Puerto de Santa María (Cádiz)

N. DE PLANO: 4.5.21

DENOMINACION DEL PLANO:
PERFILES TRANSVERSALES EJE V27

NORTE

INGENIERO AUTOR DEL PROYECTO: D. JUAN RICARDO DEL ANDRES
COLEGIADO Nº: 6606 FIRMA:


AUTOR DEL TRABAJO: G&A PROMOTORES S.L.

FECHA: JULIO-2009
ESCALA H=1/200 V=1/100


EPSA EMPRESA PUBLICA DE SUELO DE ANDALUCIA
JUNTA DE ANDALUCIA Consejería de Obras Públicas y Transportes. Agencia Pública de Suelo de Andalucía

Sepes EMPRESA PUBLICA EMPRESARIAL DE SUELO


MINISTERIO DE VIVIENDA

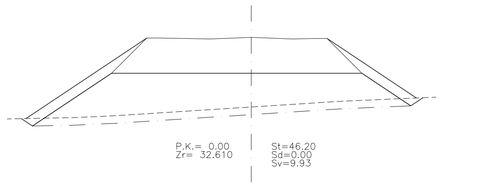


P-1

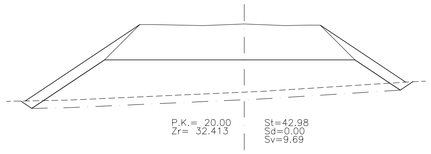


P-2

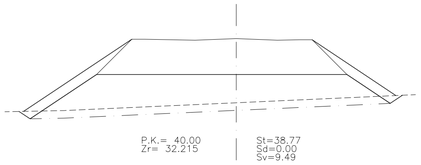


P-3

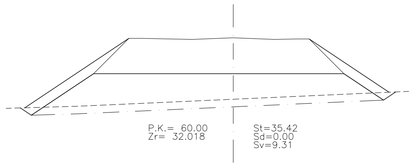


P-4

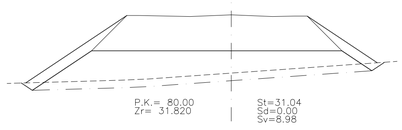


P-5

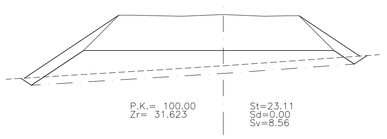


P-6

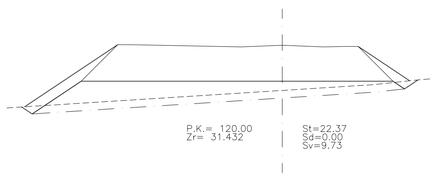


P-7

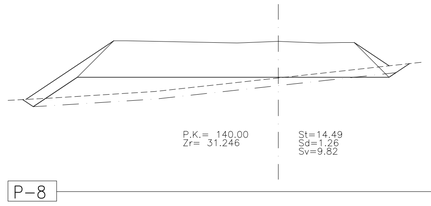


P-8

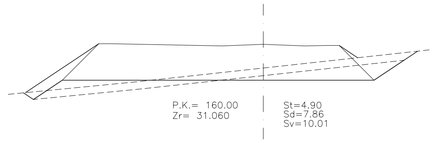

P-9

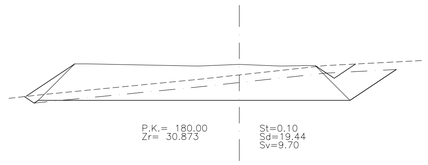


P-10

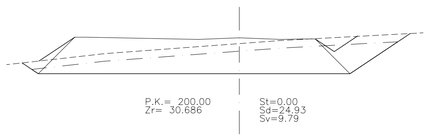


P-11




P-12

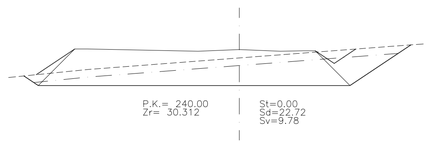

P-13

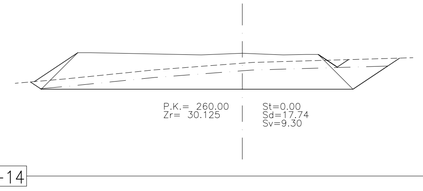

P-14

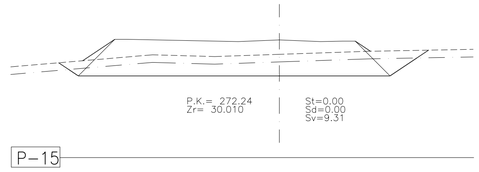

P-15

COLEGIO DE INGENIEROS DE CAMINOS, CANALES Y PUERTOS, ANDALUCIA
Expediente: 4724
Fecha: SEVILLA 16/11/2010
V I S A D O

NOTAS:

1.–EL TERRENO DE REFERENCIA PARA DESMONTES Y TERRAPLENES SERA EL RESULTADO DE REALIZAR UN DESBROCE DE 30cm AL TERRENO EXISTENTE.

2.–LA ORIENTACION DE LOS PERFILES TRANSVERSALES SE HA REALIZADO MIRANDO EN EL SETIDO DE AVANCE DE LOS PK.

LEYENDA

— — — TERRENO EXISTENTE

—— —— DESBROCE

ABREVIATURAS

Sv. ——— DESMONTE
St. ——— TERRAPLEN
Sd. ——— DESBROCE
Zr. ——— COTA RASANTE
P.K. ——— PUNTO KILOMETRICO

ESCALAS GRAFICAS

1 : 200 — 0 5 10 20 m.

DENOMINACION DEL TRABAJO:
PROYECTO DE URBANIZACION DEL PLAN PARCIAL 1 "LA FLORIDA"
(Documento para Licitación)
El Puerto de Santa María (Cádiz)

N. DE PLANO: 4.5.22

DENOMINACION DEL PLANO:
PERFILES TRANSVERSALES EJE V23

NORTE

INGENIERO AUTOR DEL PROYECTO: D. JUAN RICARDO DE ANDRES
COLEGIADO Nº: 6606 FIRMA:


AUTOR DEL TRABAJO: G&A PROMOTORES S.L.

FECHA: JULIO–2009
ESCALA H=1/200 V=1/100

EPSA EMPRESA PUBLICA DE SUELO DE ANDALUCIA
JUNTA DE ANDALUCIA Consejería de Obras Públicas y Transportes

Sepes EMPRESA PUBLICA EMPRESARIAL DE SUELO


MINISTERIO DE VIVIENDA

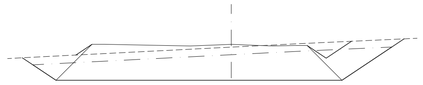

P.K.= 0.00
Zr= 34.260

St=0.00
Sd=24.36
Sv=8.51


P-1

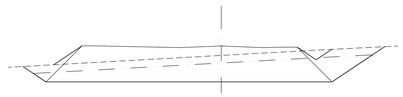

P.K.= 20.00
Zr= 34.561

St=0.00
Sd=17.00
Sv=8.04


P-2

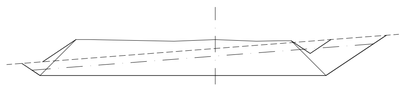

P.K.= 40.00
Zr= 34.862

St=0.00
Sd=17.30
Sv=8.09

P-3

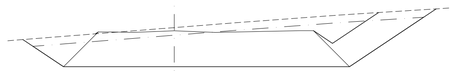

P.K.= 60.00
Zr= 35.163

St=0.00
Sd=36.56
Sv=9.26


P-4



P.K.= 80.00
Zr= 35.464

St=0.00
Sd=41.58
Sv=9.55

P-5

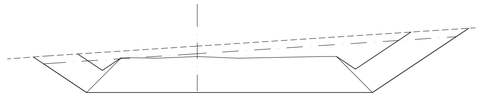


P.K.= 97.00
Zr= 35.720

St=0.00
Sd=0.00
Sv=9.78

P-6


PERFILES TRANSVERSALES EJE C2

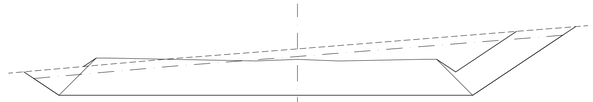

P.K.= 0.00
Zr= 35.720

St=0.00
Sd=54.97
Sv=12.54


P-1

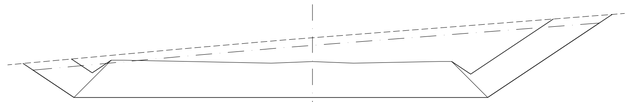

P.K.= 20.00
Zr= 35.217

St=0.00
Sd=76.85
Sv=13.43


P-2

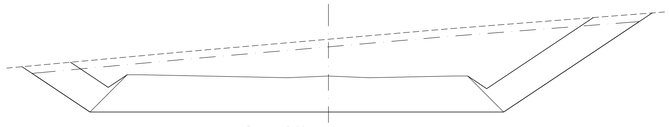

P.K.= 40.00
Zr= 34.715

St=0.00
Sd=101.37
Sv=14.40


P-3

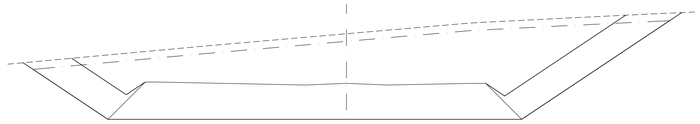

P.K.= 60.00
Zr= 34.212

St=0.00
Sd=124.69
Sv=15.09


P-4

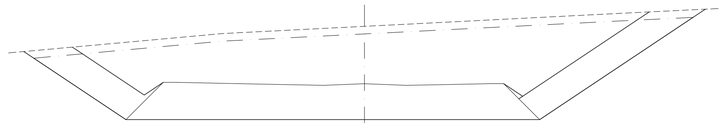

P.K.= 80.00
Zr= 33.709

St=0.00
Sd=140.71
Sv=15.63


P-5

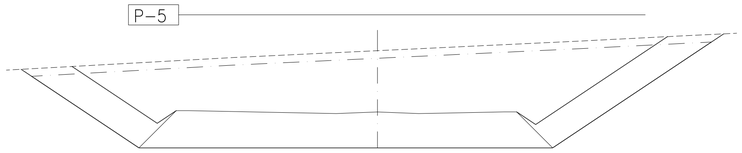

P.K.= 100.00
Zr= 33.207

St=0.00
Sd=150.92
Sv=16.11

P-6

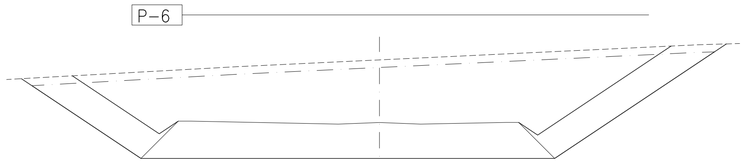

P.K.= 105.83
Zr= 33.060

St=0.00
Sd=153.57
Sv=16.18

P-7

PERFILES TRANSVERSALES EJE V17

COLEGIO DE INGENIEROS DE CAMINOS, CANALES Y PUERTOS, ANDALUCIA

Expediente	Fecha
4724	SEVILLA 16/11/2010

V I S A D O

NOTAS:

1.–EL TERRENO DE REFERENCIA PARA DESMONTES Y TERRAPLENES SERA EL RESULTADO DE REALIZAR UN DESBROCE DE 30cm AL TERRENO EXISTENTE.

2.–LA ORIENTACION DE LOS PERFILES TRANSVERSALES SE HA REALIZADO MIRANDO EN EL SETIDO DE AVANCE DE LOS PK.

— — — TERRENO EXISTENTE

—— —— DESBROCE

ABREVIATURAS

Sv. —— DESMONTE
St. —— TERRAPLEN
Sd. —— DESBROCE
Zr. —— COTA RASANTE
P.K. —— PUNTO KILOMETRICO

ESCALAS GRAFICAS

1 : 200 — 0 5 10 20 m.

DENOMINACION DEL TRABAJO:
PROYECTO DE URBANIZACION DEL PLAN PARCIAL 1 "LA FLORIDA"
(Documento para Licitación)
El Puerto de Santa María (Cádiz)

N. DE PLANO: 4.5.23

DENOMINACION DEL PLANO:
PERFILES TRANSVERSALES EJES C2 Y V17

NORTE

INGENIERO AUTOR DEL PROYECTO: D. JUAN RICARDO DE ANDRES
COLEGIADO Nº: 6606
FIRMA:


AUTOR DEL TRABAJO: G&A PROMOTORES S.L.

FECHA: JULIO-2009
ESCALA: H=1/200 V=1/100

EPSA EMPRESA PUBLICA DE SUELO DE ANDALUCIA
JUNTA DE ANDALUCIA
Consejería de Obras Públicas y Transportes
Agencia Pública de Suelo de Andalucía

Sepes EMPRESA PUBLICA EMPRESARIAL DE SUELO


MINISTERIO DE VIVIENDA

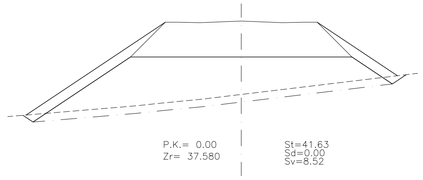

P.K.= 0.00
Zr= 37.580

St=41.63
Sd=0.00
Sv=8.52


P-1

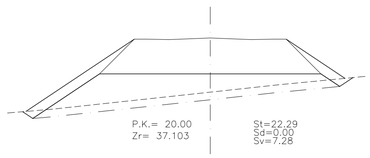

P.K.= 20.00
Zr= 37.103

St=22.29
Sd=0.00
Sv=7.28

P-2

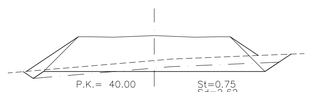

P.K.= 40.00
Zr= 36.625

St=0.75
Sd=2.62
Sv=5.82


P-3



P.K.= 60.00
Zr= 36.148

St=0.00
Sd=20.17
Sv=7.03


P-4

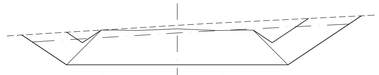

P.K.= 80.00
Zr= 35.670

St=0.00
Sd=26.81
Sv=7.51

P-5

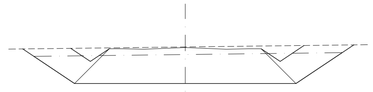

P.K.= 100.00
Zr= 35.193

St=0.00
Sd=23.96
Sv=7.31

P-6



P.K.= 120.00
Zr= 34.715


St=0.00
Sd=20.61
Sv=7.06

P-7

P.K.= 140.00
Zr= 34.237

St=0.00
Sd=20.71
Sv=7.06


P-8

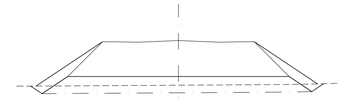

P.K.= 160.00
Zr= 33.757

St=0.00
Sd=19.70
Sv=6.97

P-9

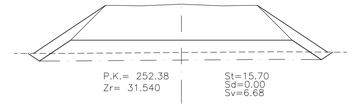

P.K.= 180.00
Zr= 33.277

St=0.00
Sd=17.70
Sv=6.77

P-10

P.K.= 200.00
Zr= 32.797

St=0.00
Sd=9.31
Sv=6.13

P-11

P.K.= 220.00
Zr= 32.317

St=1.41
Sd=0.00
Sv=5.39

P-12

P.K.= 240.00
Zr= 31.837

St=12.49
Sd=0.00
Sv=6.39

P-13

P.K.= 252.38
Zr= 31.540

St=15.70
Sd=0.00
Sv=6.68

P-14

COLEGIO DE INGENIEROS DE CAMINOS, CANALES Y PUERTOS. ANDALUCIA

Expediente	Fecha
4724	SEVILLA 16/11/2010

V I S A D O

NOTAS:

1.–EL TERRENO DE REFERENCIA PARA DESMONTES Y TERRAPLENES SERA EL RESULTADO DE REALIZAR UN DESBROCE DE 30cm AL TERRENO EXISTENTE.

2.–LA ORIENTACION DE LOS PERFILES TRANSVERSALES SE HA REALIZADO MIRANDO EN EL SETIDO DE AVANCE DE LOS PK.

— — — TERRENO EXISTENTE

—— —— DESBROCE

ABREVIATURAS

Sv. —— DESMONTE
St. —— TERRAPLEN
Sd. —— DESBROCE
Zr. —— COTA RASANTE
P.K. —— PUNTO KILOMETRICO

ESCALAS GRAFICAS

1 : 200 — 0 5 10 20 m.

DENOMINACION DEL TRABAJO:
PROYECTO DE URBANIZACION DEL PLAN PARCIAL 1 "LA FLORIDA"
(Documento para Licitación)
El Puerto de Santa María (Cádiz)

N. DE PLANO: 4.5.24

DENOMINACION DEL PLANO:
PERFILES TRANSVERSALES EJES C1

NORTE

INGENIERO AUTOR DEL PROYECTO: D. JUAN RICARDO DE ANDRES
COLEGIADO Nº: 6606 FIRMA:

AUTOR DEL TRABAJO: G&A PROMOTORES S.L.


FECHA: JULIO-2009
ESCALA H=1/200 V=1/100

EPSA EMPRESA PUBLICA DE SUELO DE ANDALUCIA
JUNTA DE ANDALUCIA Consejería de Obras Públicas y Transportes. Empresa Pública de Suelo de Andalucía

Sepes EMPRESA PUBLICA EMPRESARIAL DE SUELO

MINISTERIO DE VIVIENDA

COLEGIO DE INGENIEROS DE CAMINOS, CANALES Y PUERTOS. ANDALUCIA
Expediente: 4724
Fecha: SEVILLA 16/11/2010
V I S A D O

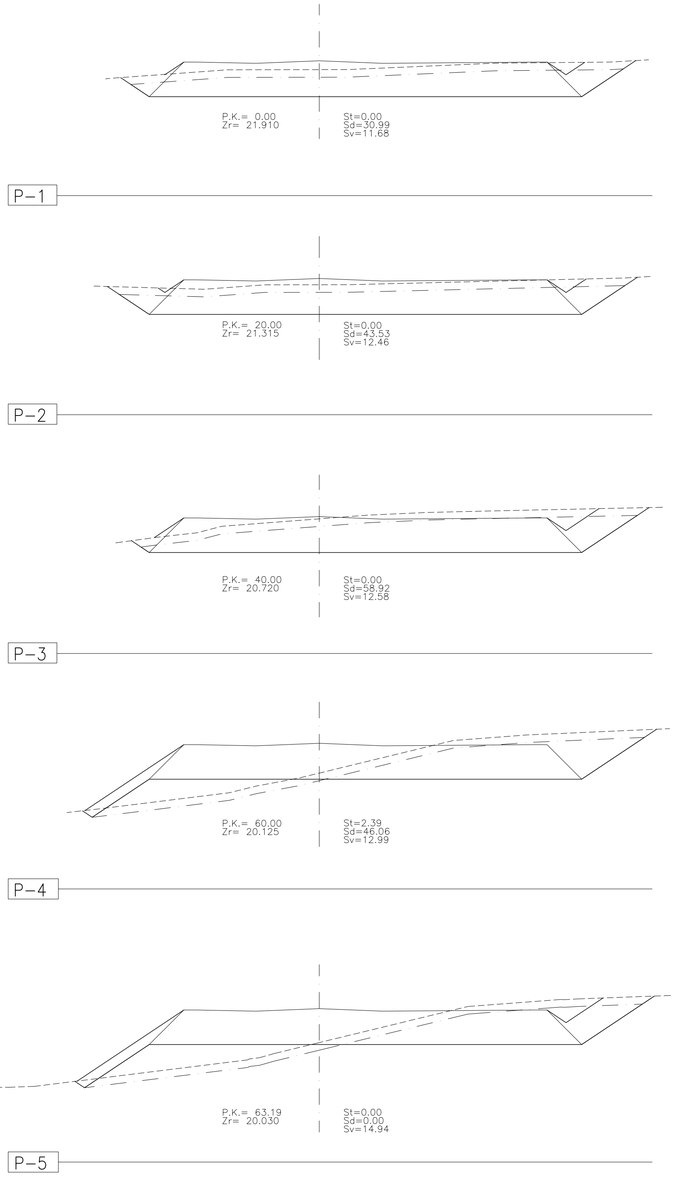

NOTAS:

1.–EL TERRENO DE REFERENCIA PARA DESMONTES Y TERRAPLENES SERA EL RESULTADO DE REALIZAR UN DESBROCE DE 30cm AL TERRENO EXISTENTE.

2.–LA ORIENTACION DE LOS PERFILES TRANSVERSALES SE HA REALIZADO MIRANDO EN EL SETIDO DE AVANCE DE LOS PK.

LEYENDA

— — — TERRENO EXISTENTE

—— —— DESBROCE

ABREVIATURAS

Sv. —— DESMONTE
St. —— TERRAPLEN
Sd. —— DESBROCE
Zr. —— COTA RASANTE
P.K. —— PUNTO KILOMETRICO

ESCALAS GRAFICAS

1 : 200 — 0 5 10 20 m.

DENOMINACION DEL TRABAJO:
PROYECTO DE URBANIZACION DEL PLAN PARCIAL 1 "LA FLORIDA"
(Documento para Licitación)
El Puerto de Santa María (Cádiz)

N. DE PLANO: 4.5.25

DENOMINACION DEL PLANO:
PERFILES TRANSVERSALES EJES V19

NORTE

INGENIERO AUTOR DEL PROYECTO: D. JUAN RICARDO DE ANDRES
COLEGIADO Nº: 6606
FIRMA:


AUTOR DEL TRABAJO: G&A PROMOTORES S.L.

FECHA: JULIO-2009
ESCALA H=1/200 V=1/100


EPSA EMPRESA PUBLICA DE SUELO DE ANDALUCIA
JUNTA DE ANDALUCIA Consejería de Obras Públicas y Transportes. Empresa Pública de Suelo de Andalucía

Sepes EMPRESA PUBLICA EMPRESARIAL DE SUELO


MINISTERIO DE VIVIENDA

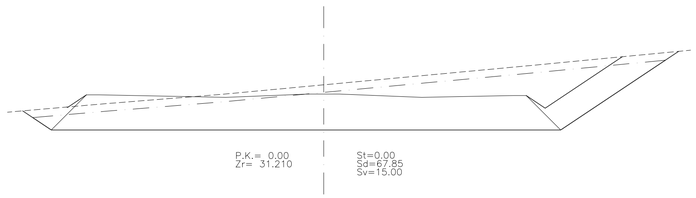


P-1

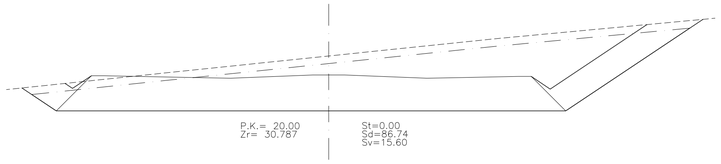


P-2

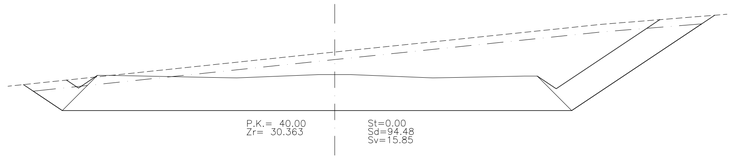


P-3

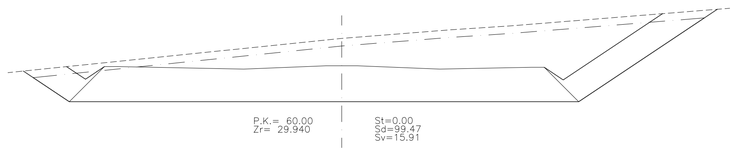


P-4

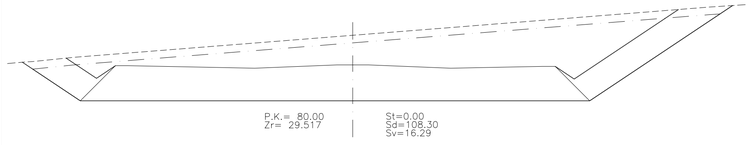


P-5

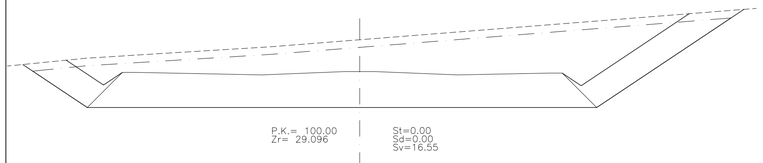


P-6

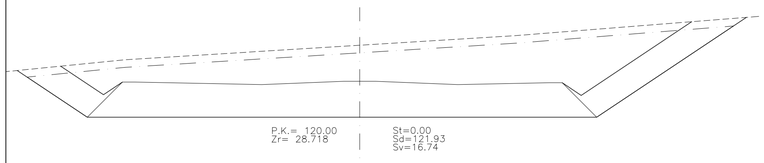


P-7

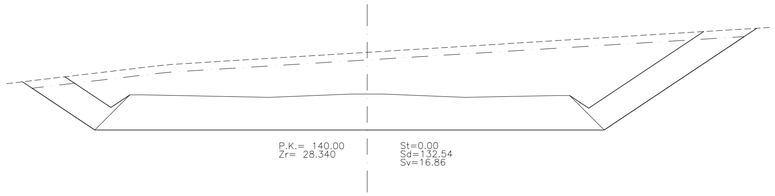


P-8

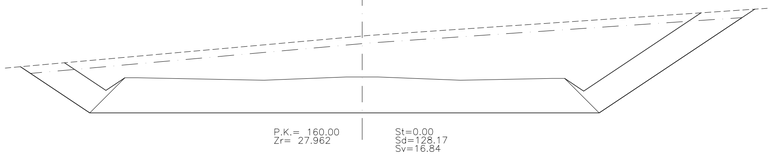


P-9

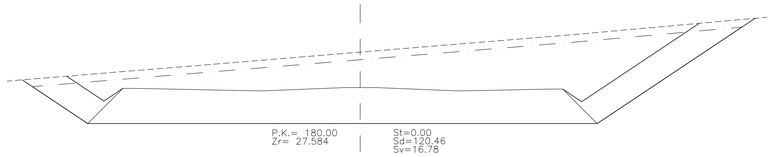


P-10

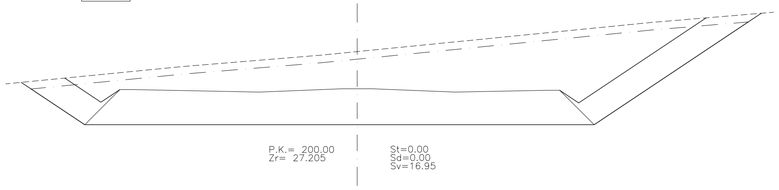


P-11

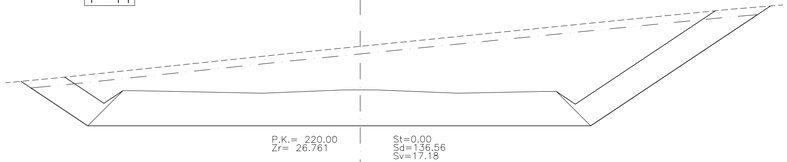


P-12

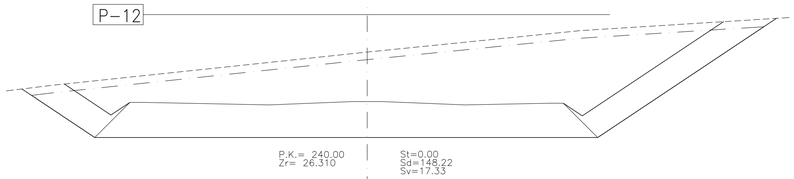


P-13

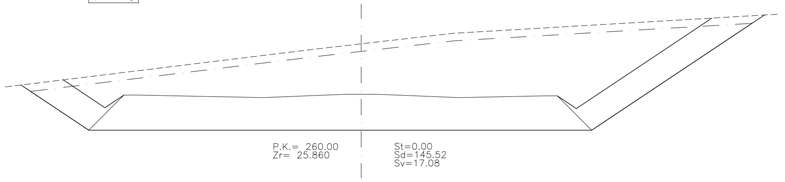


P-14

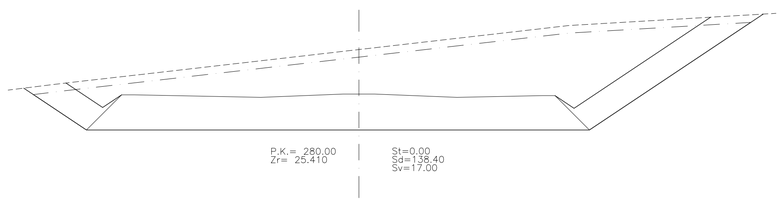

P-15

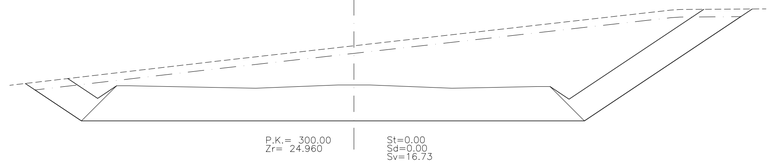

P-16

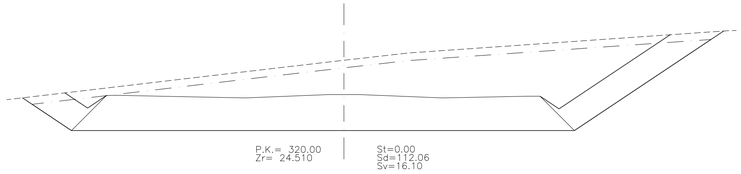

P-17

COLEGIO DE INGENIEROS DE CAMINOS, CANALES Y PUERTOS. ANDALUCIA
Expediente: 4724
Fecha: SEVILLA 16/11/2010
V I S A D O

NOTAS:

1.-EL TERRENO DE REFERENCIA PARA DESMONTES Y TERRAPLENES SERA EL RESULTADO DE REALIZAR UN DESBROCE DE 30cm AL TERRENO EXISTENTE.

2.-LA ORIENTACION DE LOS PERFILES TRANSVERSALES SE HA REALIZADO MIRANDO EN EL SETIDO DE AVANCE DE LOS PK.

LEYENDA

— — — TERRENO EXISTENTE

—— —— DESBROCE

ABREVIATURAS

Sv. ——— DESMONTE
St. ——— TERRAPLEN
Sd. ——— DESBROCE
Zr. ——— COTA RASANTE
P.K. ——— PUNTO KILOMETRICO

ESCALAS GRAFICAS

1 : 200 — 0 5 10 20 m.

DENOMINACION DEL TRABAJO:
PROYECTO DE URBANIZACION DEL PLAN PARCIAL 1 "LA FLORIDA"
(Documento para Licitación)
El Puerto de Santa María (Cádiz)

N. DE PLANO: 4.5.26

DENOMINACION DEL PLANO:
PERFILES TRANSVERSALES EJES V3

NORTE

INGENIERO AUTOR DEL PROYECTO: D. JUAN RICARDO DE ANDRES
COLEGIADO Nº: 6606
FIRMA:


AUTOR DEL TRABAJO: G&A PROMOTORES S.L.

FECHA: JULIO-2009
ESCALA H=1/200 V=1/100


EPSA EMPRESA PUBLICA DE SUELO DE ANDALUCIA
JUNTA DE ANDALUCIA Consejería de Obras Públicas y Transportes. Agencia Pública de Suelo de Andalucía

Sepes EMPRESA PUBLICA EMPRESARIAL DE SUELO


MINISTERIO DE VIVIENDA

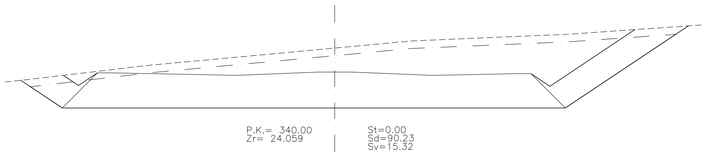


P-18

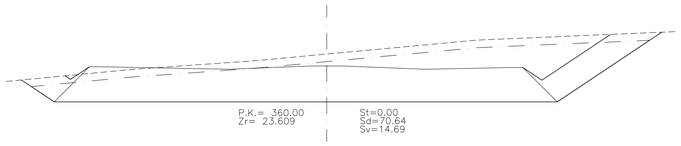


P-19

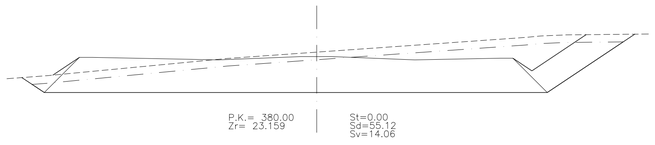


P-20

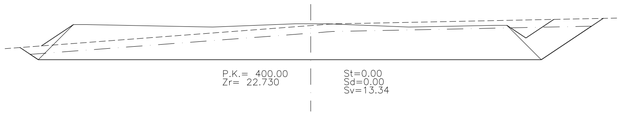


P-21

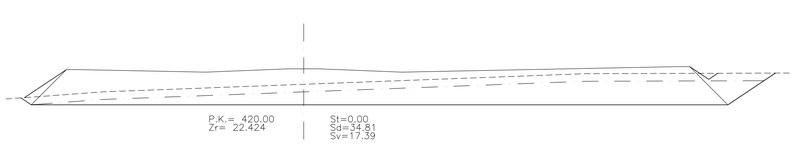


P-22

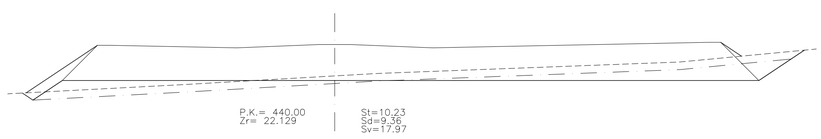


P-23

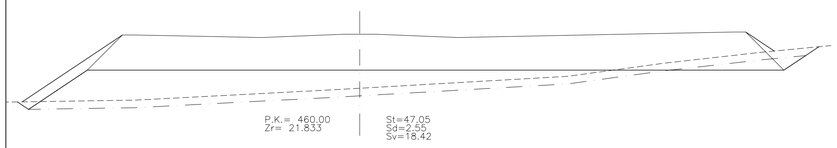


P-24

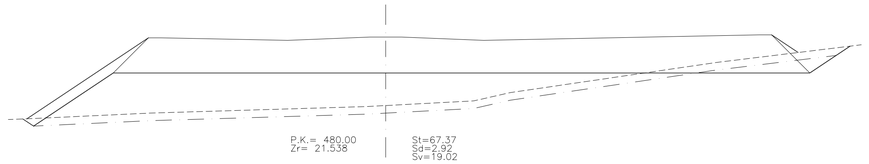


P-25

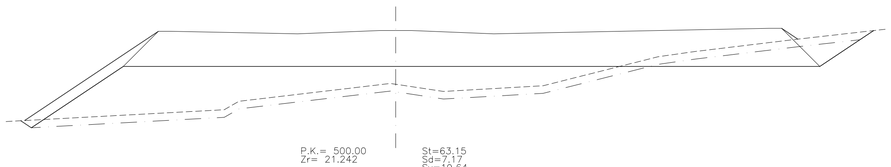


P-26

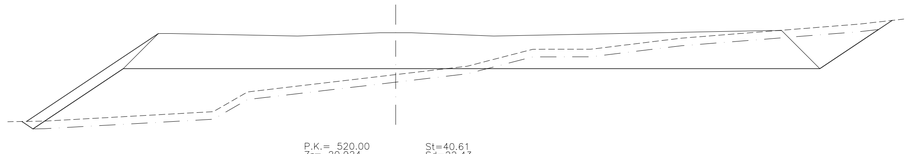


P-27

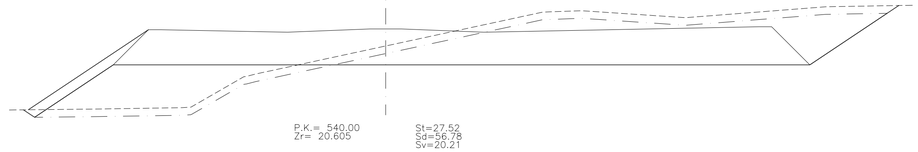


P-28

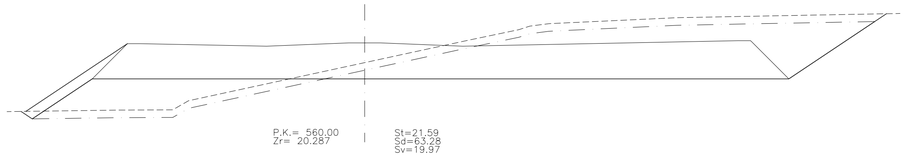

P-29

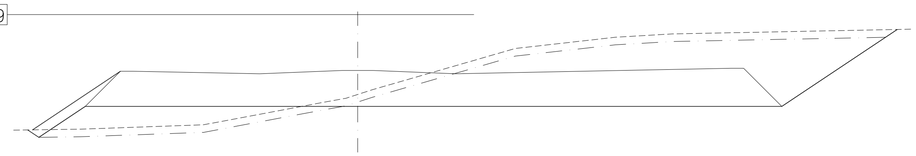

P-30

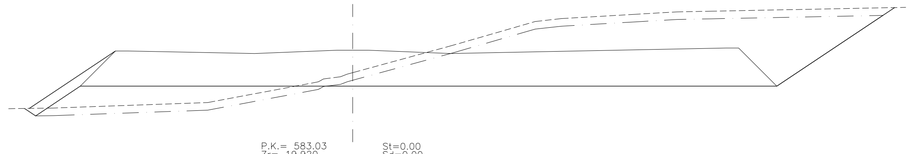

P-31

COLEGIO DE INGENIEROS DE CAMINOS, CANALES Y PUERTOS. ANDALUCIA
Expediente: 4724
Fecha: SEVILLA 16/11/2010
VISADO

NOTAS:

1.–EL TERRENO DE REFERENCIA PARA DESMONTES Y TERRAPLENES SERA EL RESULTADO DE REALIZAR UN DESBROCE DE 30cm AL TERRENO EXISTENTE.

2.–LA ORIENTACION DE LOS PERFILES TRANSVERSALES SE HA REALIZADO MIRANDO EN EL SETIDO DE AVANCE DE LOS PK.

LEYENDA

— — — TERRENO EXISTENTE

—— —— DESBROCE

ABREVIATURAS

Sv. ——— DESMONTE
St. ——— TERRAPLEN
Sd. ——— DESBROCE
Zr. ——— COTA RASANTE
P.K. ——— PUNTO KILOMETRICO

ESCALAS GRAFICAS

1 : 200 — 0 5 10 20 m.

DENOMINACION DEL TRABAJO:
PROYECTO DE URBANIZACION DEL PLAN PARCIAL 1 "LA FLORIDA"
(Documento para Licitación)
El Puerto de Santa María (Cádiz)

N. DE PLANO: 4.5.27

DENOMINACION DEL PLANO:
PERFILES TRANSVERSALES EJES V3

NORTE

INGENIERO AUTOR DEL PROYECTO: D. JUAN RICARDO DE ANDRES
COLEGIADO Nº: 6606
FIRMA:


AUTOR DEL TRABAJO: G&A PROMOTORES S.L.

FECHA: JULIO–2009
ESCALA H=1/200 V=1/100


EPSA EMPRESA PUBLICA DE SUELO DE ANDALUCIA
JUNTA DE ANDALUCIA Consejería de Obras Públicas y Transportes. Empresa Pública de Suelo de Andalucía

Sepes EMPRESA PUBLICA EMPRESARIAL DE SUELO


MINISTERIO DE VIVIENDA

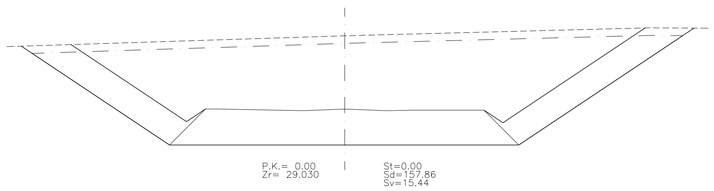


P-1

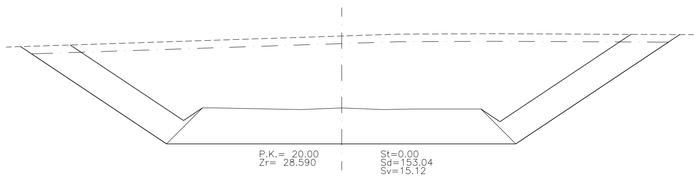


P-2

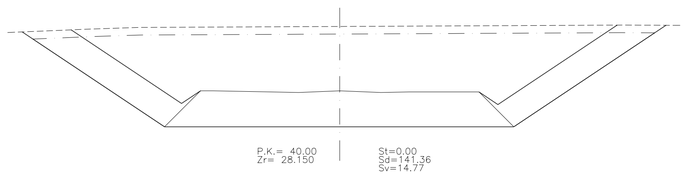


P-3

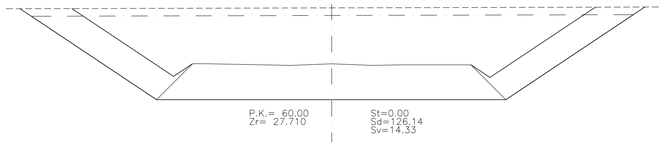


P-4

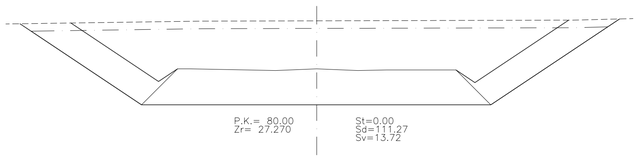


P-5

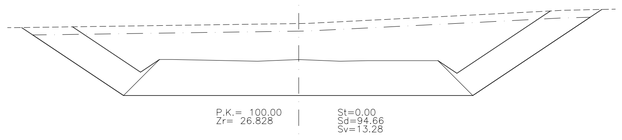


P-6

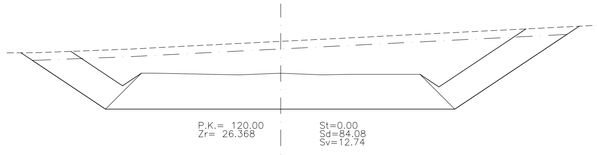


P-7

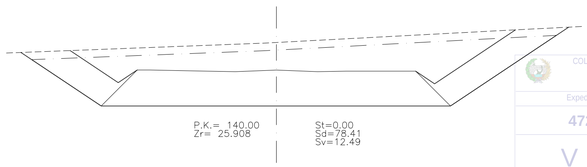


P-8

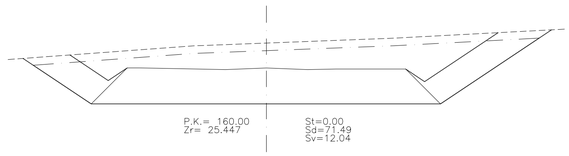


P-9

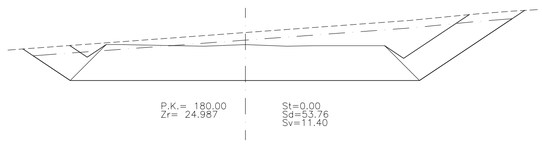


P-10

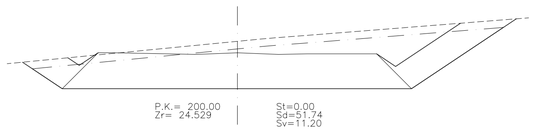


P-11

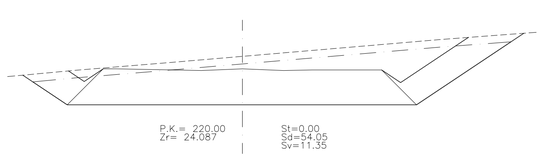

P-12

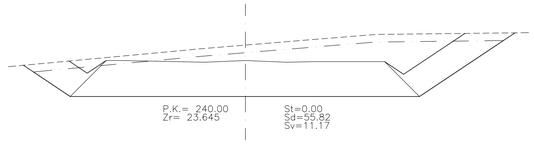


P-13

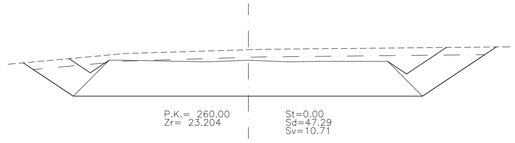


P-14

COLEGIO DE INGENIEROS DE CAMINOS, CANALES Y PUERTOS. ANDALUCIA
Expediente: 4724
Fecha: SEVILLA 16/11/2010
VISADO

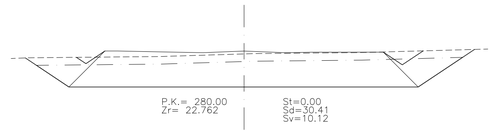

P-15

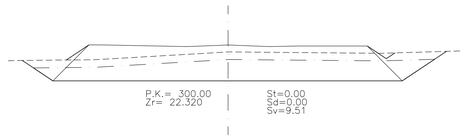

P-16

NOTAS:

1.-EL TERRENO DE REFERENCIA PARA DESMONTES Y TERRAPLENES SERA EL RESULTADO DE REALIZAR UN DESBROCE DE 30cm AL TERRENO EXISTENTE.

2.-LA ORIENTACION DE LOS PERFILES TRANSVERSALES SE HA REALIZADO MIRANDO EN EL SETIDO DE AVANCE DE LOS PK.

LEYENDA

— — — TERRENO EXISTENTE

—— —— DESBROCE

ABREVIATURAS

Sv. ——— DESMONTE
St. ——— TERRAPLEN
Sd. ——— DESBROCE
Zr. ——— COTA RASANTE
P.K. ——— PUNTO KILOMETRICO

ESCALAS GRAFICAS

1 : 200 — 0 5 10 20 m.

DENOMINACION DEL TRABAJO:
PROYECTO DE URBANIZACION DEL PLAN PARCIAL 1 "LA FLORIDA"
(Documento para Licitación)
El Puerto de Santa María (Cádiz)

N. DE PLANO: 4.5.28

DENOMINACION DEL PLANO:
PERFILES TRANSVERSALES EJES V15

NORTE

INGENIERO AUTOR DEL PROYECTO: D. JUAN RICARDO DE ANDRES
COLEGIADO Nº: 6606
FIRMA:


AUTOR DEL TRABAJO: G&A PROMOTORES S.L.

FECHA: JULIO-2009
ESCALA H=1/200 V=1/100

EPSA EMPRESA PUBLICA DE SUELO DE ANDALUCIA
JUNTA DE ANDALUCIA Consejería de Obras Públicas y Transportes. Empresa Pública de Suelo de Andalucía

Sepes EMPRESA PUBLICA EMPRESARIAL DE SUELO


MINISTERIO DE VIVIENDA

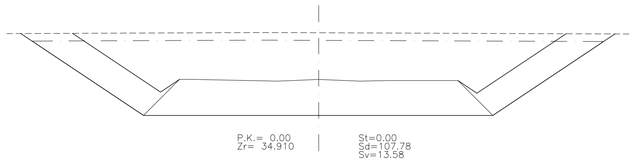

P.K.= 0.00
Zr= 34.910

St=0.00
Sd=107.78
Sv=13.58


P-1

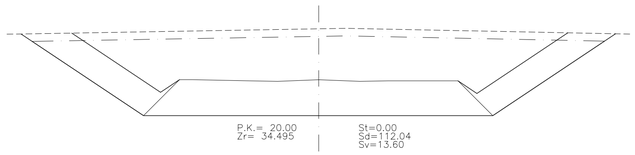

P.K.= 20.00
Zr= 34.495

St=0.00
Sd=112.04
Sv=13.60


P-2

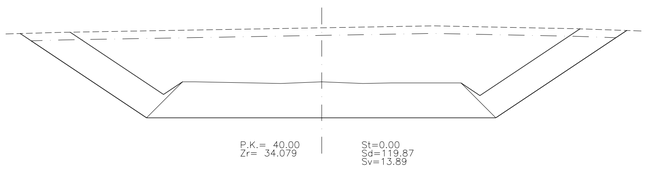

P.K.= 40.00
Zr= 34.079

St=0.00
Sd=119.87
Sv=13.89


P-3

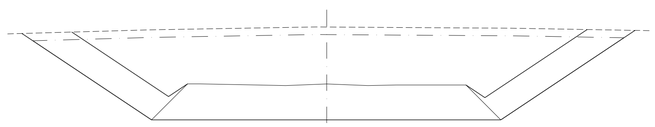

P.K.= 60.00
Zr= 33.664

St=0.00
Sd=123.70
Sv=14.04


P-4

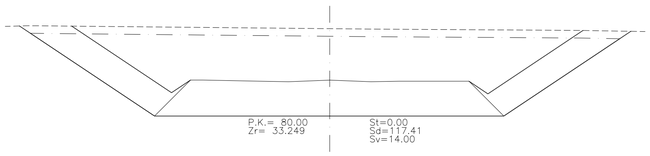

P.K.= 80.00
Zr= 33.249

St=0.00
Sd=117.41
Sv=14.00


P-5

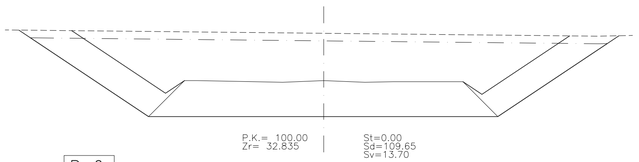

P.K.= 100.00
Zr= 32.835

St=0.00
Sd=109.65
Sv=13.70


P-6

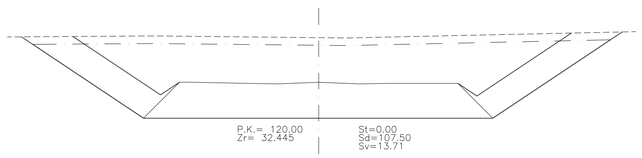

P.K.= 120.00
Zr= 32.445

St=0.00
Sd=107.50
Sv=13.71


P-7

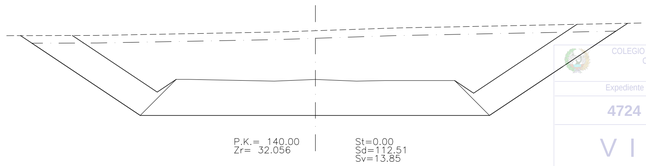

P.K.= 140.00
Zr= 32.056

St=0.00
Sd=112.51
Sv=13.85


P-8

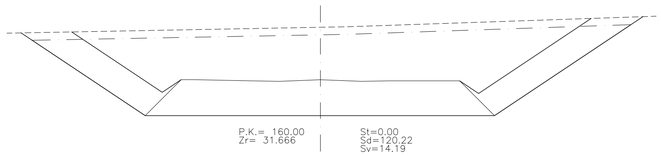

P.K.= 160.00
Zr= 31.666

St=0.00
Sd=120.22
Sv=14.19


P-9

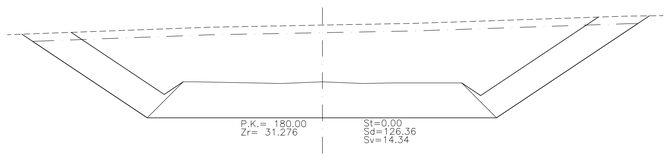

P.K.= 180.00
Zr= 31.276

St=0.00
Sd=126.36
Sv=14.34


P-10

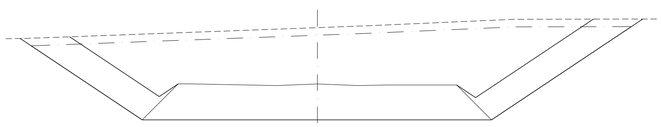

P.K.= 200.00
Zr= 30.887

St=0.00
Sd=125.25
Sv=14.20


P-11

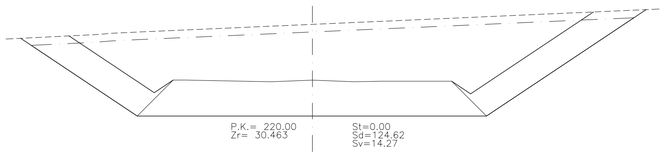

P.K.= 220.00
Zr= 30.463

St=0.00
Sd=124.62
Sv=14.27


P-12

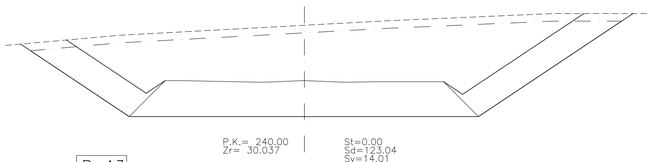

P.K.= 240.00
Zr= 30.037

St=0.00
Sd=123.04
Sv=14.01


P-13

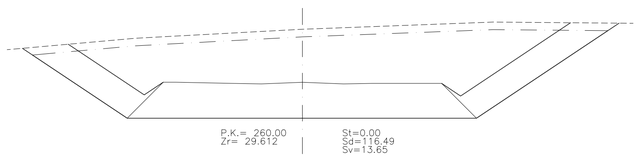

P.K.= 260.00
Zr= 29.612

St=0.00
Sd=116.49
Sv=13.65


P-14

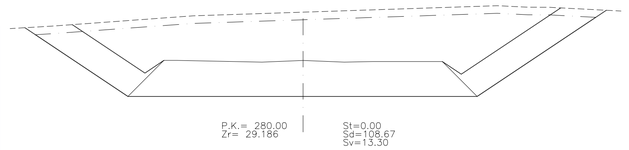

P.K.= 280.00
Zr= 29.186

St=0.00
Sd=108.67
Sv=13.30


P-15

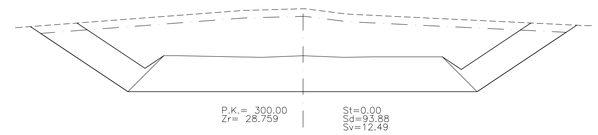

P.K.= 300.00
Zr= 28.759

St=0.00
Sd=93.88
Sv=12.49

P-16

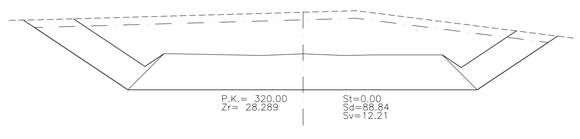

P.K.= 320.00
Zr= 28.289

St=0.00
Sd=88.84
Sv=12.21

P-17

COLEGIO DE INGENIEROS DE CAMINOS, CANALES Y PUERTOS. ANDALUCIA
Expediente: 4724
Fecha: SEVILLA 16/11/2010
V I S A D O

NOTAS:

1.–EL TERRENO DE REFERENCIA PARA DESMONTES Y TERRAPLENES SERA EL RESULTADO DE REALIZAR UN DESBROCE DE 30cm AL TERRENO EXISTENTE.

2.–LA ORIENTACION DE LOS PERFILES TRANSVERSALES SE HA REALIZADO MIRANDO EN EL SETIDO DE AVANCE DE LOS PK.

LEYENDA

— — — TERRENO EXISTENTE

—— —— DESBROCE

ABREVIATURAS

Sv. —— DESMONTE
St. —— TERRAPLEN
Sd. —— DESBROCE
Zr. —— COTA RASANTE
P.K. —— PUNTO KILOMETRICO

ESCALAS GRAFICAS

1 : 200 — 0 5 10 20 m.

DENOMINACION DEL TRABAJO:
PROYECTO DE URBANIZACION DEL PLAN PARCIAL 1 "LA FLORIDA"
(Documento para Licitación)
El Puerto de Santa Maria (Cádiz)

N. DE PLANO: 4.5.29

DENOMINACION DEL PLANO:
PERFILES TRANSVERSALES EJES V13

NORTE

INGENIERO AUTOR DEL PROYECTO: D. JUAN RICARDO DE ANDRES
COLEGIADO Nº: 6606
FIRMA:


AUTOR DEL TRABAJO: G&A PROMOTORES S.L.

FECHA: JULIO-2009
ESCALA: H=1/200 V=1/100


EPSA EMPRESA PUBLICA DE SUELO DE ANDALUCIA
JUNTA DE ANDALUCIA Consejería de Obras Públicas y Transportes

Sepes EMPRESA PUBLICA EMPRESARIAL DE SUELO


MINISTERIO DE VIVIENDA

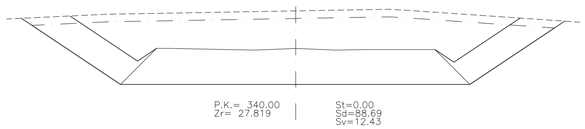


P-18

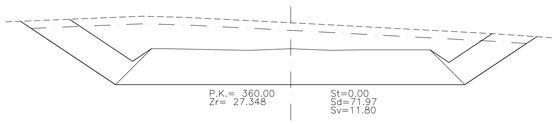


P-19

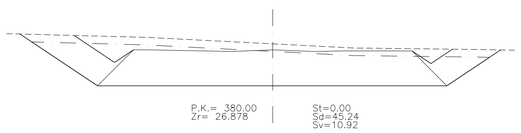


P-20

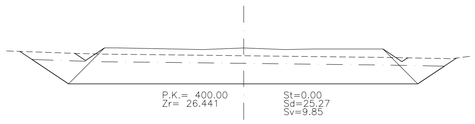


P-21

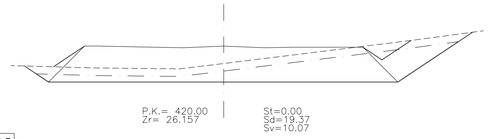


P-22

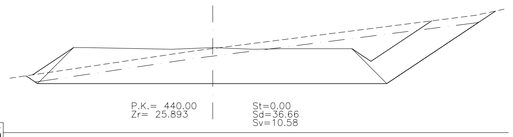


P-23

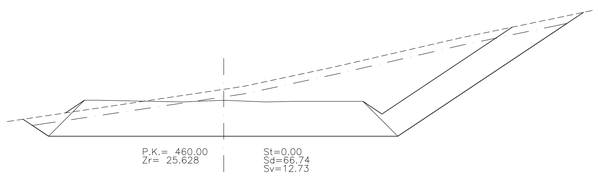


P-24

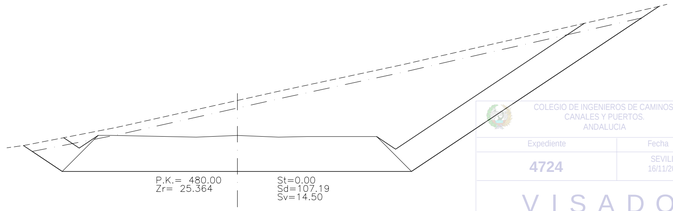


P-25

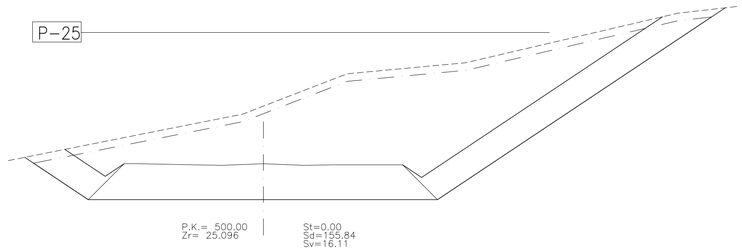


P-26

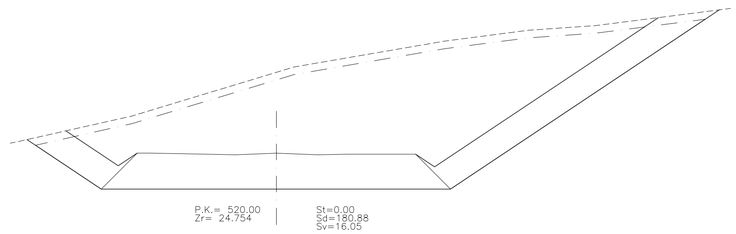


P-27

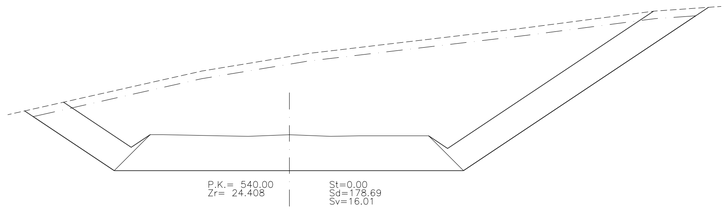

P-28

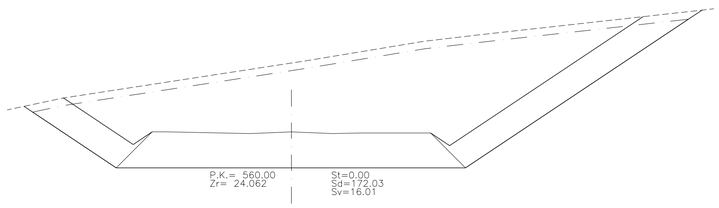

P-29

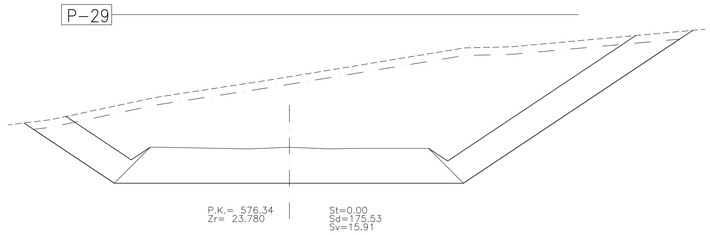

P-30

COLEGIO DE INGENIEROS DE CAMINOS, CANALES Y PUERTOS. ANDALUCIA
Expediente: 4724
Fecha: SEVILLA 16/11/2010
VISADO

NOTAS:

1.–EL TERRENO DE REFERENCIA PARA DESMONTES Y TERRAPLENES SERA EL RESULTADO DE REALIZAR UN DESBROCE DE 30cm AL TERRENO EXISTENTE.

2.–LA ORIENTACION DE LOS PERFILES TRANSVERSALES SE HA REALIZADO MIRANDO EN EL SETIDO DE AVANCE DE LOS PK.

LEYENDA

— — — TERRENO EXISTENTE

—— —— DESBROCE

ABREVIATURAS

Sv. ——— DESMONTE
St. ——— TERRAPLEN
Sd. ——— DESBROCE
Zr. ——— COTA RASANTE
P.K. ——— PUNTO KILOMETRICO

ESCALAS GRAFICAS

1 : 200 — 0 5 10 20 m.

DENOMINACION DEL TRABAJO:
PROYECTO DE URBANIZACION DEL PLAN PARCIAL 1 "LA FLORIDA"
(Documento para Licitación)
El Puerto de Santa María (Cádiz)

N. DE PLANO: 4.5.30

DENOMINACION DEL PLANO:
PERFILES TRANSVERSALES EJES V13


NORTE

INGENIERO AUTOR DEL PROYECTO: D. JUAN RICARDO DE ANDRES
COLEGIADO Nº: 6606 FIRMA:

AUTOR DEL TRABAJO: G&A PROMOTORES S.L.

FECHA: JULIO–2009
ESCALA: H=1/200 V=1/100


EPSA EMPRESA PUBLICA DE SUELO DE ANDALUCIA
JUNTA DE ANDALUCIA Consejería de Obras Públicas y Transportes Agencia Pública de Suelo de Andalucía
Sepes EMPRESA PUBLICA EMPRESARIAL DE SUELO
MINISTERIO DE VIVIENDA

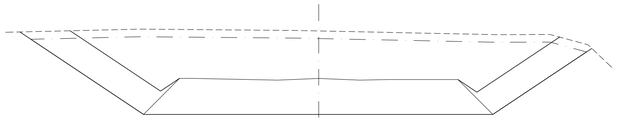

P.K.= 0.00
Zr= 33.335

St=0.00
Sd=106.72
Sv=12.97


P-1

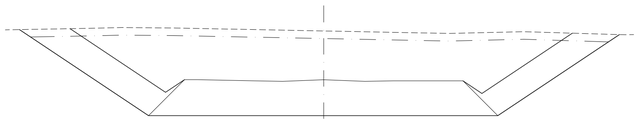

P.K.= 20.00
Zr= 32.949

St=0.00
Sd=112.10
Sv=13.71


P-2

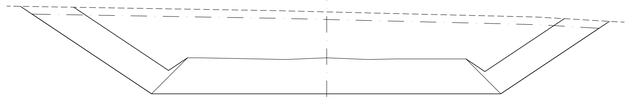

P.K.= 40.00
Zr= 32.563

St=0.00
Sd=105.13
Sv=13.40


P-3

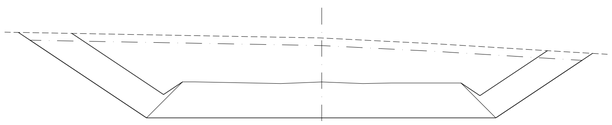

P.K.= 60.00
Zr= 32.178

St=0.00
Sd=97.80
Sv=13.04


P-4

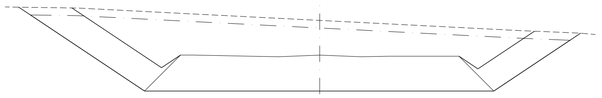

P.K.= 80.00
Zr= 31.792

St=0.00
Sd=86.07
Sv=12.73


P-5

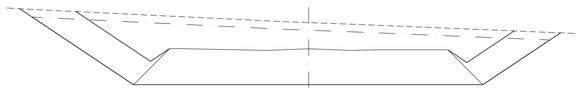

P.K.= 100.00
Zr= 31.407

St=0.00
Sd=72.43
Sv=12.19


P-6

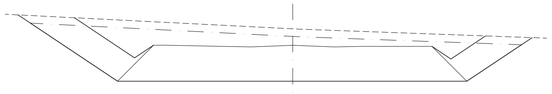

P.K.= 120.00
Zr= 30.980

St=0.00
Sd=58.17
Sv=11.57


P-7

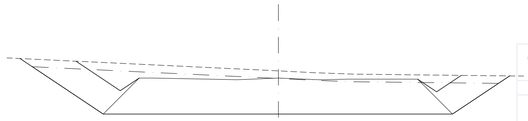

P.K.= 140.00
Zr= 30.550

St=0.00
Sd=45.14
Sv=11.01


P-8

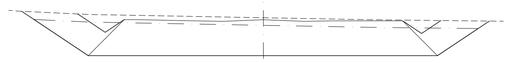

P.K.= 160.00
Zr= 30.120

St=0.00
Sd=36.93
Sv=10.50

P-9

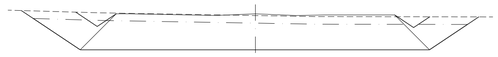

P.K.= 180.00
Zr= 29.690

St=0.00
Sd=32.68
Sv=10.29

P-10



P.K.= 200.00
Zr= 29.259

St=0.00
Sd=29.98
Sv=10.06


P-11



P.K.= 220.00
Zr= 28.789

St=0.00
Sd=31.65
Sv=10.29


P-12

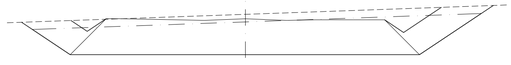

P.K.= 240.00
Zr= 28.319

St=0.00
Sd=42.49
Sv=10.74


P-13

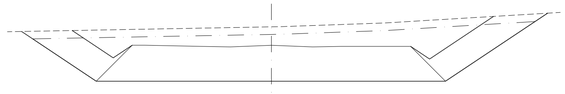

P.K.= 260.00
Zr= 27.849

St=0.00
Sd=65.76
Sv=12.03


P-14

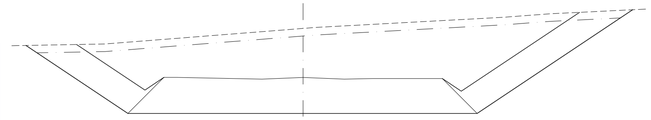

P.K.= 280.00
Zr= 27.378

St=0.00
Sd=115.25
Sv=13.95

P-15

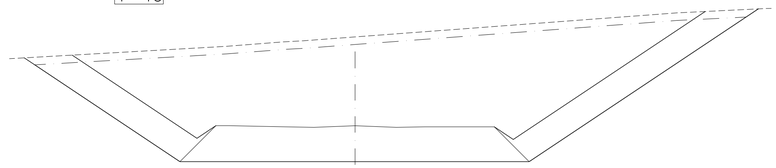

P.K.= 298.63
Zr= 26.940

St=0.00
Sd=194.23
Sv=16.78

P-16

COLEGIO DE INGENIEROS DE CAMINOS, CANALES Y PUERTOS. ANDALUCIA
Expediente: 4724
Fecha: SEVILLA 16/11/2010
VISADO

NOTAS:

1.–EL TERRENO DE REFERENCIA PARA DESMONTES Y TERRAPLENES SERA EL RESULTADO DE REALIZAR UN DESBROCE DE 30cm AL TERRENO EXISTENTE.

2.–LA ORIENTACION DE LOS PERFILES TRANSVERSALES SE HA REALIZADO MIRANDO EN EL SETIDO DE AVANCE DE LOS PK.

LEYENDA

— — — TERRENO EXISTENTE

—— —— DESBROCE

ABREVIATURAS

Sv. —— DESMONTE
St. —— TERRAPLEN
Sd. —— DESBROCE
Zr. —— COTA RASANTE
P.K. —— PUNTO KILOMETRICO

ESCALAS GRAFICAS

1 : 200 — 0 5 10 20 m.

DENOMINACION DEL TRABAJO:
PROYECTO DE URBANIZACION DEL PLAN PARCIAL 1 "LA FLORIDA"
(Documento para Licitación)
El Puerto de Santa Maria (Cádiz)

N. DE PLANO: 4.5.31

DENOMINACION DEL PLANO:
PERFILES TRANSVERSALES EJES V11

NORTE

INGENIERO AUTOR DEL PROYECTO: D. JUAN RICARDO DE ANDRES
COLEGIADO Nº: 6606
FIRMA:

AUTOR DEL TRABAJO: G&A PROMOTORES S.L.

FECHA: JULIO-2009
ESCALA H=1/200 V=1/100

EPSA EMPRESA PUBLICA DE SUELO DE ANDALUCIA
JUNTA DE ANDALUCIA Consejería de Obras Públicas y Transportes

Sepes EMPRESA PUBLICA EMPRESARIAL DE SUELO

MINISTERIO DE VIVIENDA



COLEGIO DE INGENIEROS DE CAMINOS, CANALES Y PUERTOS. ANDALUCIA
Expediente: 4724
Fecha: SEVILLA 16/11/2010
V I S A D O

PLANTA GENERAL DE MOVIMIENTO DE TIERRA

ESCALA: 1/2000

ESCALAS GRAFICAS

1 : 2000 — 0 — 50 — 100 — 200 m.

DENOMINACION DEL TRABAJO:
PROYECTO DE URBANIZACION DEL PLAN PARCIAL 1 "LA FLORIDA"
(Documento para Licitación)
El Puerto de Santa María (Cádiz)

N. DE PLANO: 4.6

DENOMINACION DEL PLANO:
PLANTA GENERAL DE MOVIMIENTO DE TIERRA

NORTE

INGENIERO AUTOR DEL PROYECTO: D. JUAN RICARDO DE ANDRES
COLEGIADO Nº: 6606
FIRMA:


AUTOR DEL TRABAJO: G&A PROMOTORES S.L

FECHA: JULIO-2009
ESCALA: 1/2000

EPSA EMPRESA PUBLICA DE SUELO DE ANDALUCIA
JUNTA DE ANDALUCIA Consejería de Obras Públicas y Transportes. Empresa Pública de Suelo de Andalucía

Sepes EMPRESA PUBLICA EMPRESARIAL DE SUELO

MINISTERIO DE VIVIENDA

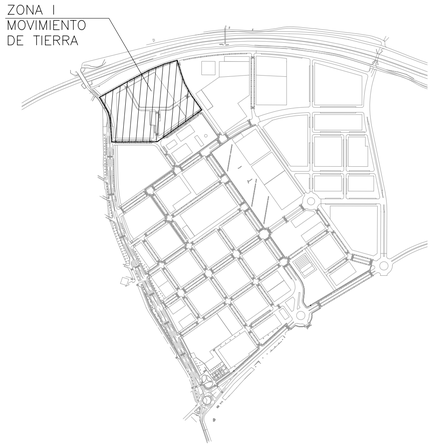

PLANTA DE REFERENCIA

SIN ESCALA

LEYENDA

- AREA SIN MODIFICAR
- CURVA DE NIVEL
- LIMITE DE ACTUACION
- CUNETA
- PUNTO BAJO
- LA PUNTA DE FLECHA INDICA PIE DE TALUD.
- POZO DE PLUVIALES
- TUBERIA DE PLUVIALES
- 1 NUMERO DE PARCELA

LIMITE APROXIMADO DE NIVELACION
TALUD 3:1 TIPICO. VER DETALLE 1 EN PLANO 4.7.16
PIE DE TALUD
CORONACION DE TALUD
TALUD 3:1 TIPICO. VER DETALLE 1 EN PLANO 4.7.16
A-491
PIE DE TALUD
V23
C1
V5
V12
C2
AVDA. DE VALENCIA
TALUD 3:1 TIPICO. VER DETALLE 1 EN PLANO 4.7.16
PIE DE TALUD
CORONACION DE TALUD
LIMITE APROXIMADO DE NIVELACION
CUNETA
CUNETA
CUNETA
TALUD 3:1 TIPICO. VER DETALLE 2 EN PLANO 4.7.16
PP20.11
PP22.13
PP20.8
PUNTO BAJO. +34.48
CONECTAR CON RED DE PLUVIALES
PUNTO BAJO. +32.34
CONECTAR CON RED DE PLUVIALES
PUNTO BAJO. +31.95
CONECTAR CON RED DE PLUVIALES
PIE DE TALUD
32.50
35.00
37.50
40.00
1
2
3

COLEGIO DE INGENIEROS DE CAMINOS, CANALES Y PUERTOS, ANDALUCIA
Expediente 4724
Fecha SEVILLA 16/11/2010
VISADO

ESCALAS GRAFICAS

1 : 500

0 10 20 30 40 50 m.

PLANTA DE MOVIMIENTO DE TIERRA. ZONA I

ESCALA: 1/500

DENOMINACION DEL TRABAJO:
PROYECTO DE URBANIZACION DEL PLAN PARCIAL 1 "LA FLORIDA"
(Documento para Licitación)
El Puerto de Santa María (Cádiz)

N. DE PLANO: 4.6.1

DENOMINACION DEL PLANO:
PLANTA DE MOVIMIENTO DE TIERRA. ZONA I

NORTE


INGENIERO AUTOR DEL PROYECTO: D. JUAN RICARDO DEL ANDRES
COLEGIADO Nº: 6606
FIRMA:

AUTOR DEL TRABAJO: G&A PROMOTORES S.L.

FECHA: JULIO-2009
ESCALA: 1/500

EPSA EMPRESA PUBLICA DE SUELO DE ANDALUCIA
JUNTA DE ANDALUCIA
Consejería de Obras Públicas y Transportes
Empresa Pública de Suelo de Andalucía

Sepes EMPRESA PUBLICA EMPRESARIAL DE SUELO
MINISTERIO DE VIVIENDA

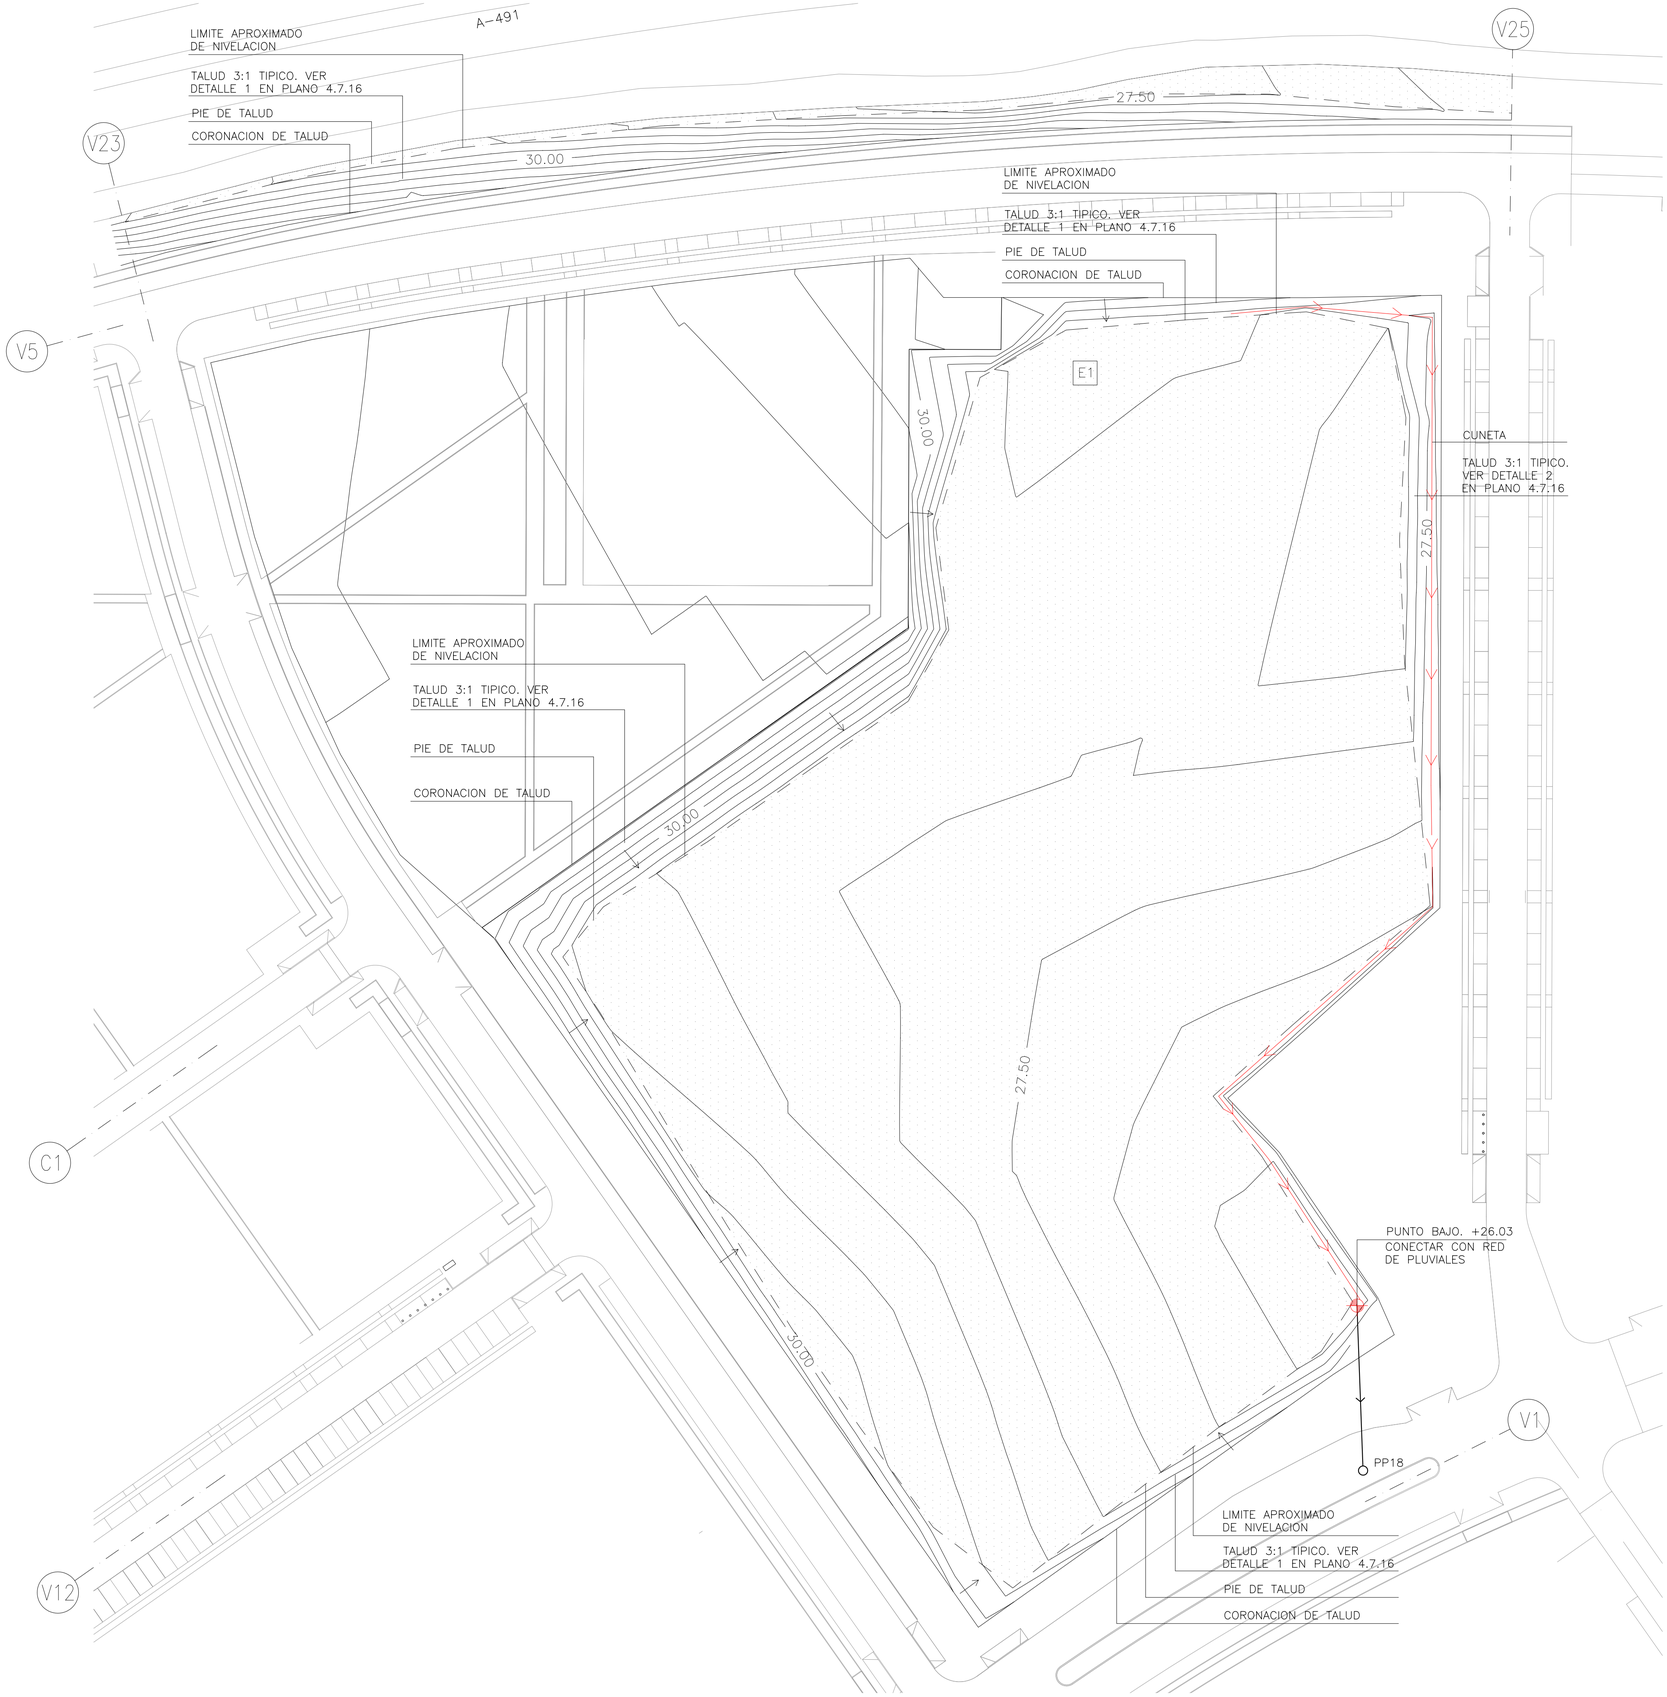



PLANTA DE REFERENCIA

SIN ESCALA

LEYENDA

- AREA SIN MODIFICAR
- CURVA DE NIVEL
- LIMITE DE ACTUACION
- CUNETA
- PUNTO BAJO
- LA PUNTA DE FLECHA INDICA PIE DE TALUD.
- POZO DE PLUVIALES
- TUBERIA DE PLUVIALES
- 1 NUMERO DE PARCELA

COLEGIO DE INGENIEROS DE CAMINOS, CANALES Y PUERTOS. ANDALUCIA
Expediente: 4724
Fecha: SEVILLA 16/11/2010
VISADO

ESCALAS GRAFICAS

1 : 500

0 10 20 30 40 50 m.

PLANTA DE MOVIMIENTO DE TIERRA. ZONA II

ESCALA: 1/500

DENOMINACION DEL TRABAJO:
PROYECTO DE URBANIZACION DEL PLAN PARCIAL 1 "LA FLORIDA"
(Documento para Licitación)
El Puerto de Santa María (Cádiz)

N. DE PLANO: 4.6.2

DENOMINACION DEL PLANO:
PLANTA DE MOVIMIENTO DE TIERRA. ZONA II

NORTE

INGENIERO AUTOR DEL PROYECTO: D. JUAN RICARDO DE ANDRES
COLEGIADO Nº: 6606
FIRMA:

AUTOR DEL TRABAJO: G&A PROMOTORES S.L.

FECHA: JULIO-2009

ESCALA: 1/500

EPSA EMPRESA PUBLICA DE SUELO DE ANDALUCIA
JUNTA DE ANDALUCIA Consejería de Obras Públicas y Transportes


Sepes EMPRESA PUBLICA EMPRESARIAL DE SUELO

MINISTERIO DE VIVIENDA



PLANTA DE MOVIMIENTO DE TIERRA. ZONA III

ESCALA: 1/500

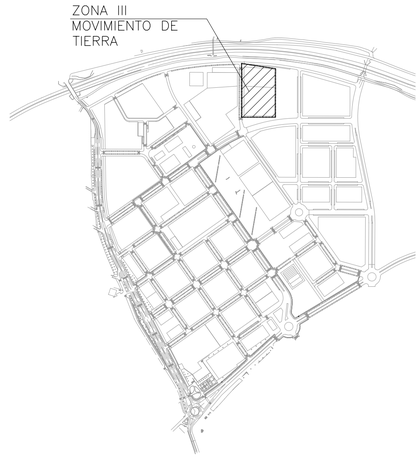

PLANTA DE REFERENCIA

SIN ESCALA

LEYENDA

- AREA SIN MODIFICAR
- CURVA DE NIVEL
- LIMITE DE ACTUACION
- CUNETA
- PUNTO BAJO
- LA PUNTA DE FLECHA INDICA PIE DE TALUD.
- POZO DE PLUVIALES
- TUBERIA DE PLUVIALES
- [1] NUMERO DE PARCELA

COLEGIO DE INGENIEROS DE CAMINOS, CANALES Y PUERTOS. ANDALUCIA

Expediente	Fecha
4724	SEVILLA 16/11/2010

V I S A D O

ESCALAS GRAFICAS

1 : 500

0 10 20 30 40 50 m.

DENOMINACION DEL TRABAJO:
PROYECTO DE URBANIZACION DEL PLAN PARCIAL 1 "LA FLORIDA"
(Documento para Licitación)
El Puerto de Santa María (Cádiz)

N. DE PLANO: 4.6.3

DENOMINACION DEL PLANO:
PLANTA DE MOVIMIENTO DE TIERRA. ZONA III

NORTE

INGENIERO AUTOR DEL PROYECTO: D. JUAN RICARDO DE ANDRES
COLEGIADO Nº: 6606
FIRMA:

AUTOR DEL TRABAJO: G&A PROMOTORES S.L.

FECHA: JULIO-2009


ESCALA: 1/500

EPSA EMPRESA PUBLICA DE SUELO DE ANDALUCIA


JUNTA DE ANDALUCIA
Consejería de Obras Públicas y Transportes
Empresa Pública de Suelo de Andalucía

Sepes EMPRESA PUBLICA EMPRESARIAL DE SUELO

MINISTERIO DE VIVIENDA

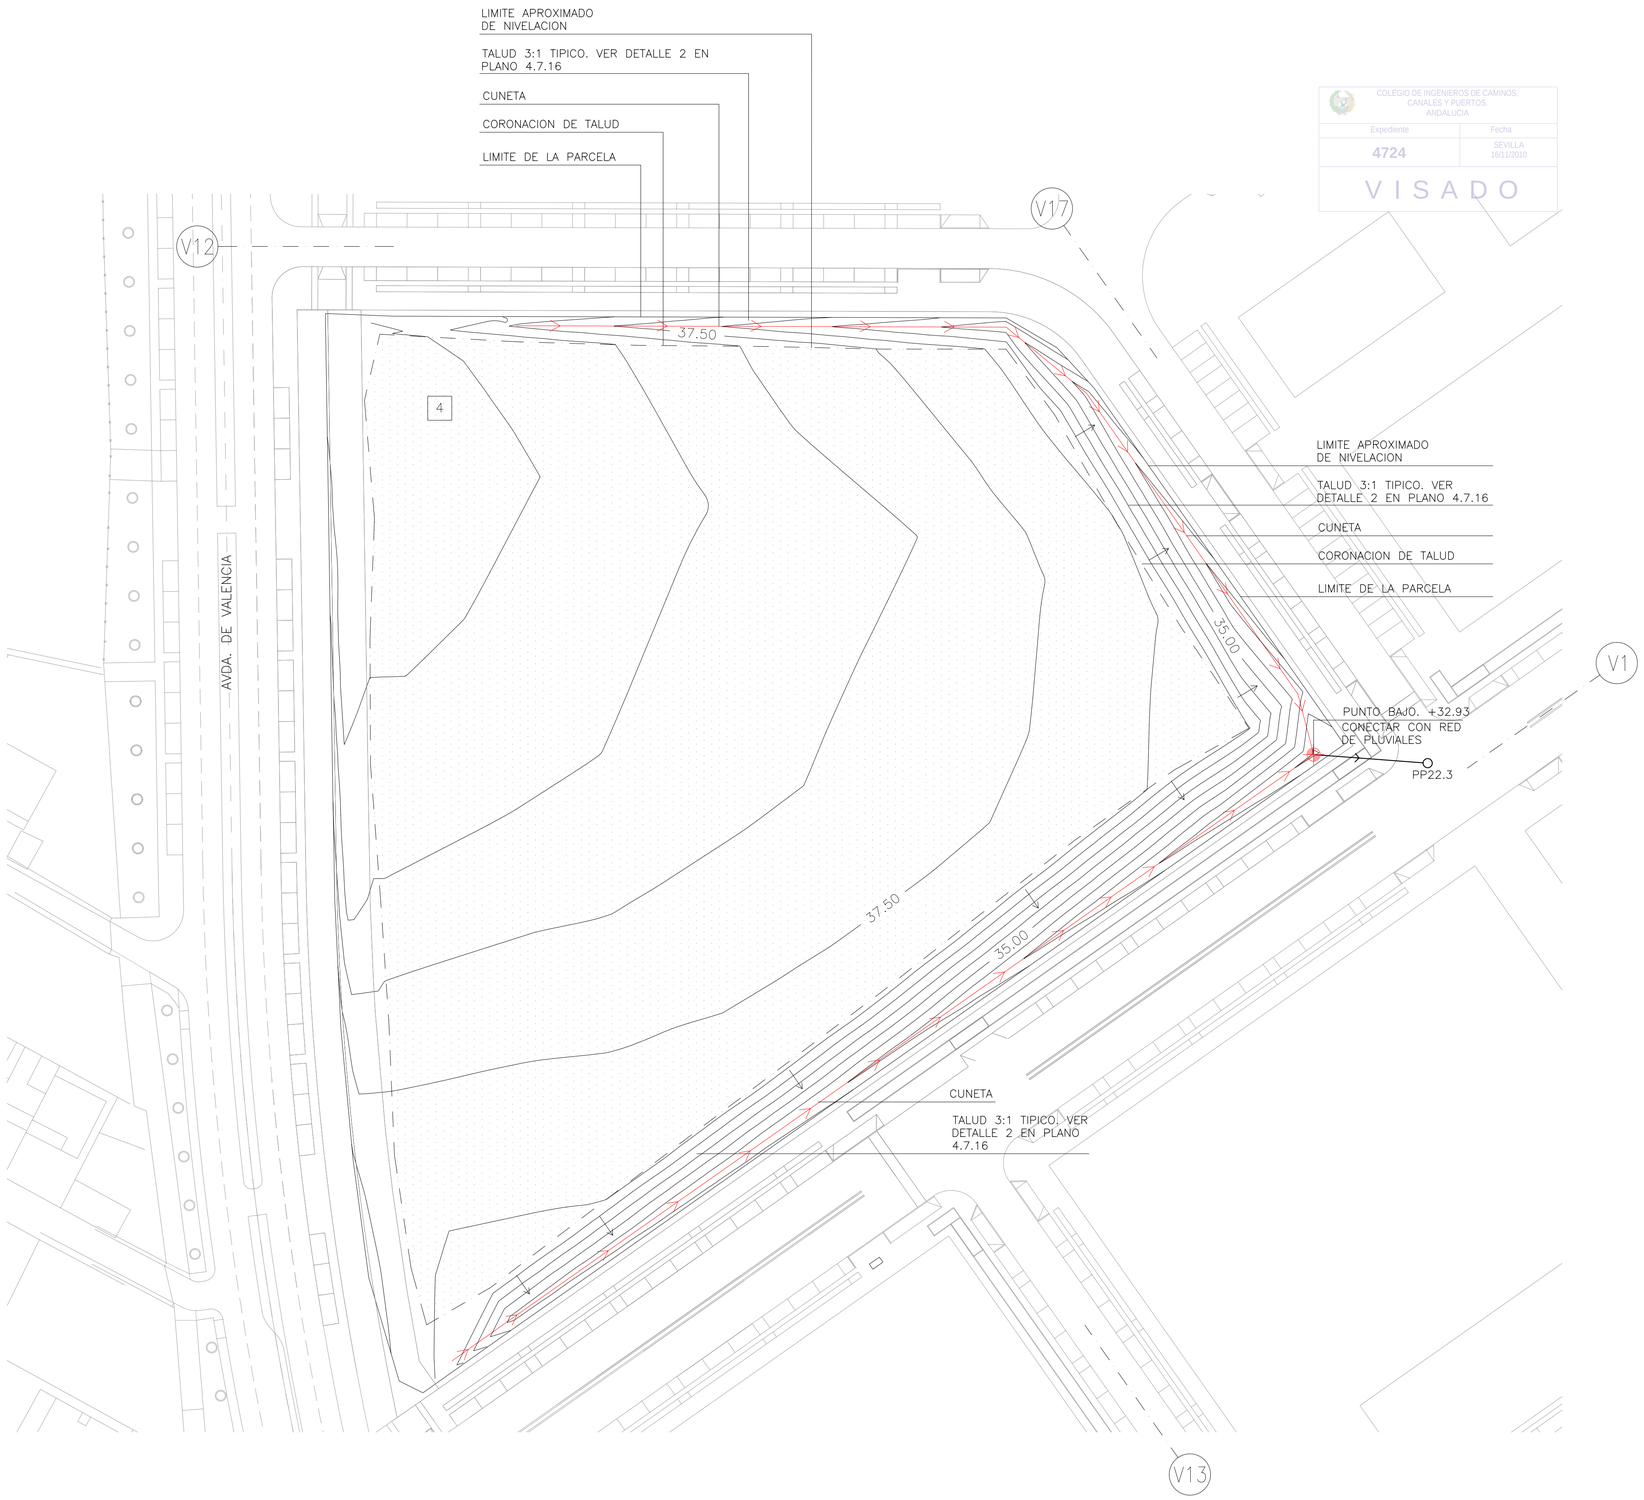

COLEGIO DE INGENIEROS DE CAMINOS, CANALES Y PUERTOS. ANDALUCIA
Expediente 4724
Fecha SEVILLA 16/11/2010
V I S A D O

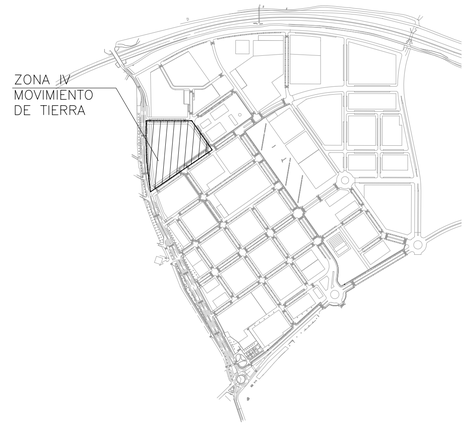

PLANTA DE REFERENCIA

SIN ESCALA

LEYENDA

- AREA SIN MODIFICAR
- CURVA DE NIVEL
- LIMITE DE ACTUACION
- CUNETA
- PUNTO BAJO
- LA PUNTA DE FLECHA INDICA PIE DE TALUD.
- POZO DE PLUVIALES
- TUBERIA DE PLUVIALES
- 1 NUMERO DE PARCELA

PLANTA DE MOVIMIENTO DE TIERRA. ZONA IV

ESCALA: 1/500

ESCALAS GRAFICAS

1 : 500 — 0 10 20 30 40 50 m.

DENOMINACION DEL TRABAJO:
PROYECTO DE URBANIZACION DEL PLAN PARCIAL 1 "LA FLORIDA"
(Documento para Licitación)
El Puerto de Santa María (Cádiz)

N. DE PLANO: 4.6.4

DENOMINACION DEL PLANO:
PLANTA DE MOVIMIENTO DE TIERRA. ZONA IV

NORTE

INGENIERO AUTOR DEL PROYECTO: D. JUAN RICARDO DEL ANDRES
COLEGIADO Nº: 6606
FIRMA:

AUTOR DEL TRABAJO: G&A PROMOTORES S.L.


FECHA: JULIO-2009
ESCALA: 1/500

EPSA EMPRESA PUBLICA DE SUELO DE ANDALUCIA
JUNTA DE ANDALUCIA
Consejería de Obras Públicas y Transportes
Empresa Pública de Suelo de Andalucía

Sepes EMPRESA PUBLICA EMPRESARIAL DE SUELO


MINISTERIO DE VIVIENDA

COLEGIO DE INGENIEROS DE CAMINOS, CANALES Y PUERTOS. ANDALUCIA
Expediente: 4724
Fecha: SEVILLA 16/11/2010
VISADO

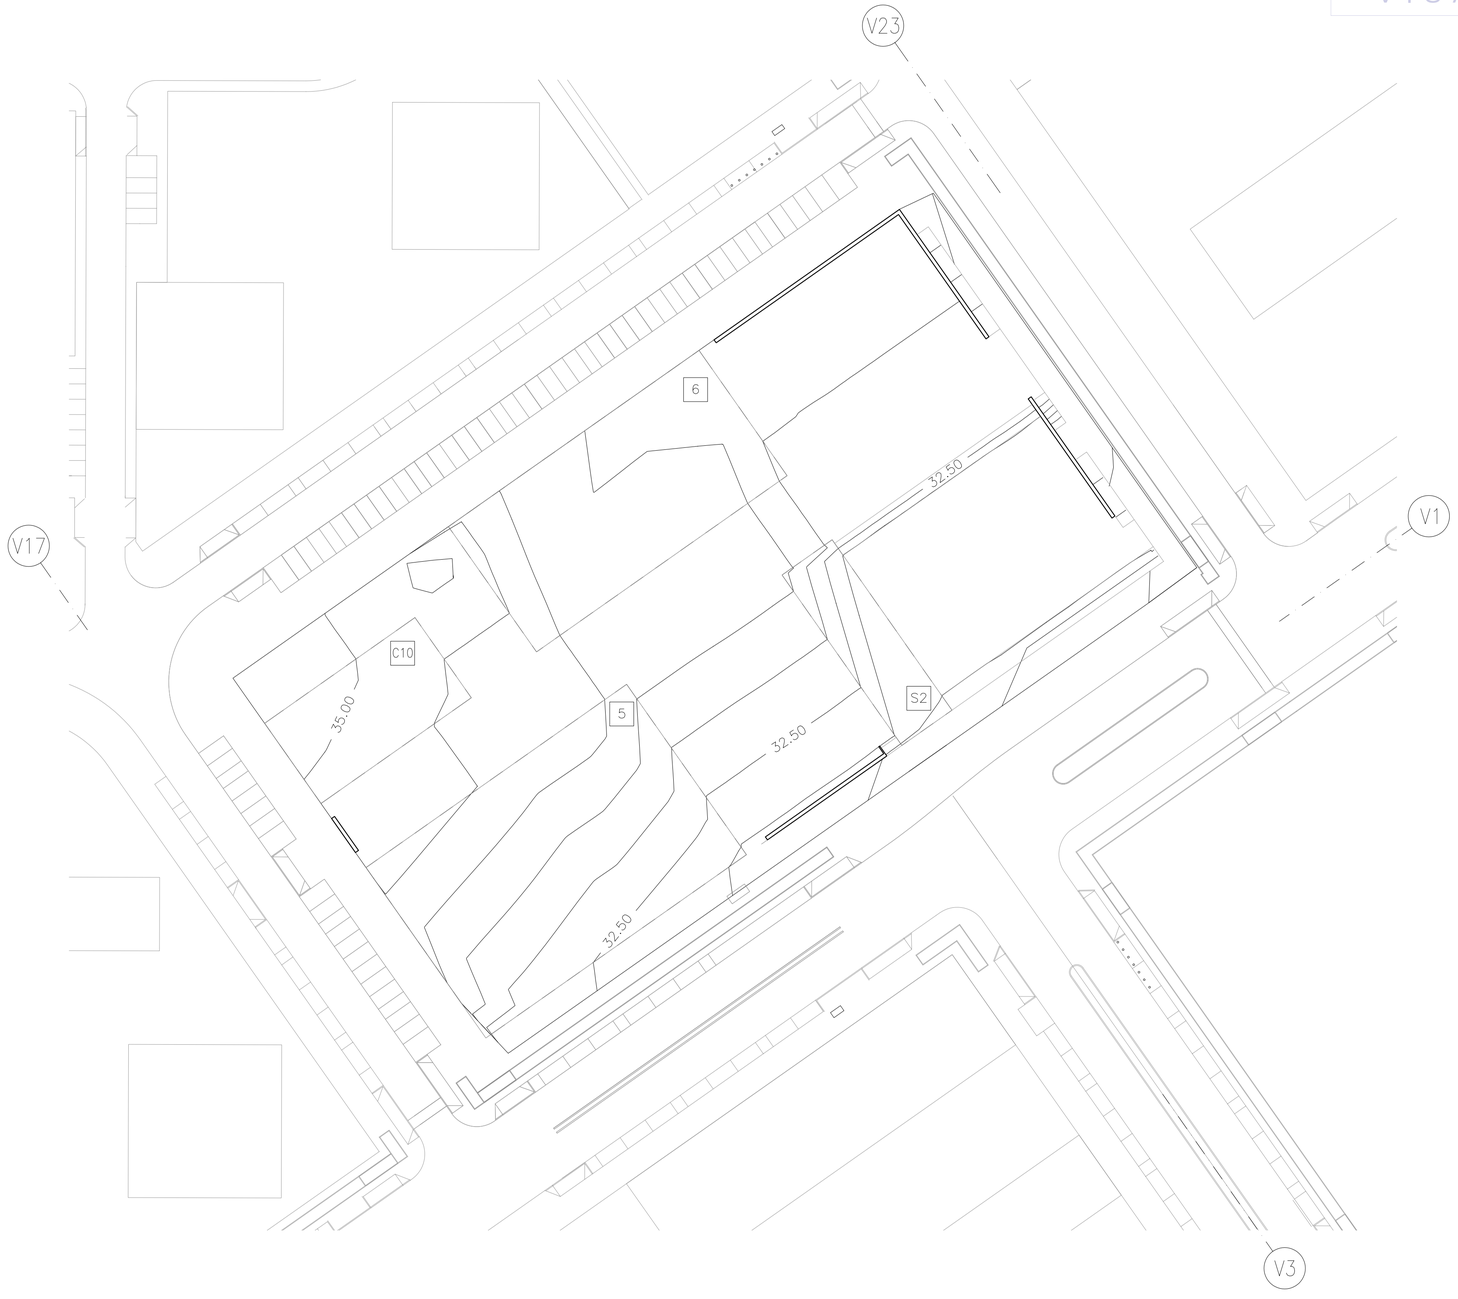

PLANTA DE MOVIMIENTO DE TIERRA. ZONA V

ESCALA: 1/500

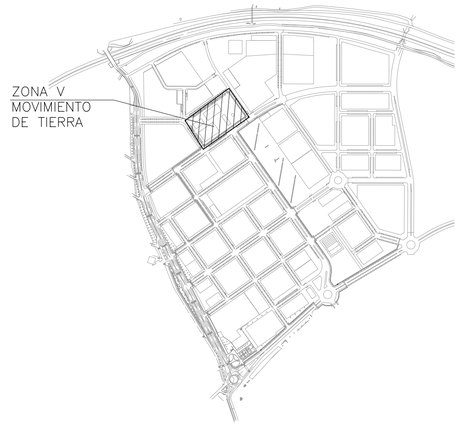

PLANTA DE REFERENCIA

SIN ESCALA

LEYENDA

- AREA SIN MODIFICAR
- CURVA DE NIVEL
- LIMITE DE ACTUACION
- CUNETA
- PUNTO BAJO
- LA PUNTA DE FLECHA INDICA PIE DE TALUD.
- POZO DE PLUVIALES
- TUBERIA DE PLUVIALES
- 1 NUMERO DE PARCELA

ESCALAS GRAFICAS

1 : 500 — 0 10 20 30 40 50 m.

DENOMINACION DEL TRABAJO:
PROYECTO DE URBANIZACION DEL PLAN PARCIAL 1 "LA FLORIDA"
(Documento para Licitación)
El Puerto de Santa María (Cádiz)

N. DE PLANO: 4.6.5

DENOMINACION DEL PLANO:
PLANTA DE MOVIMIENTO DE TIERRA. ZONA V

NORTE

INGENIERO AUTOR DEL PROYECTO: D. JUAN RICARDO DE ANDRES
COLEGIADO Nº: 6606
FIRMA:

AUTOR DEL TRABAJO: G&A PROMOTORES S.L.


FECHA: JULIO-2009
ESCALA: 1/500

EPSA EMPRESA PUBLICA DE SUELO DE ANDALUCIA
JUNTA DE ANDALUCIA Consejería de Obras Públicas y Transportes. Empresa Pública de Suelo de Andalucía

Sepes EMPRESA PUBLICA EMPRESARIAL DE SUELO


MINISTERIO DE VIVIENDA

COLEGIO DE INGENIEROS DE CAMINOS, CANALES Y PUERTOS. ANDALUCIA
Expediente: 4724
Fecha: SEVILLA 16/11/2010
VISADO

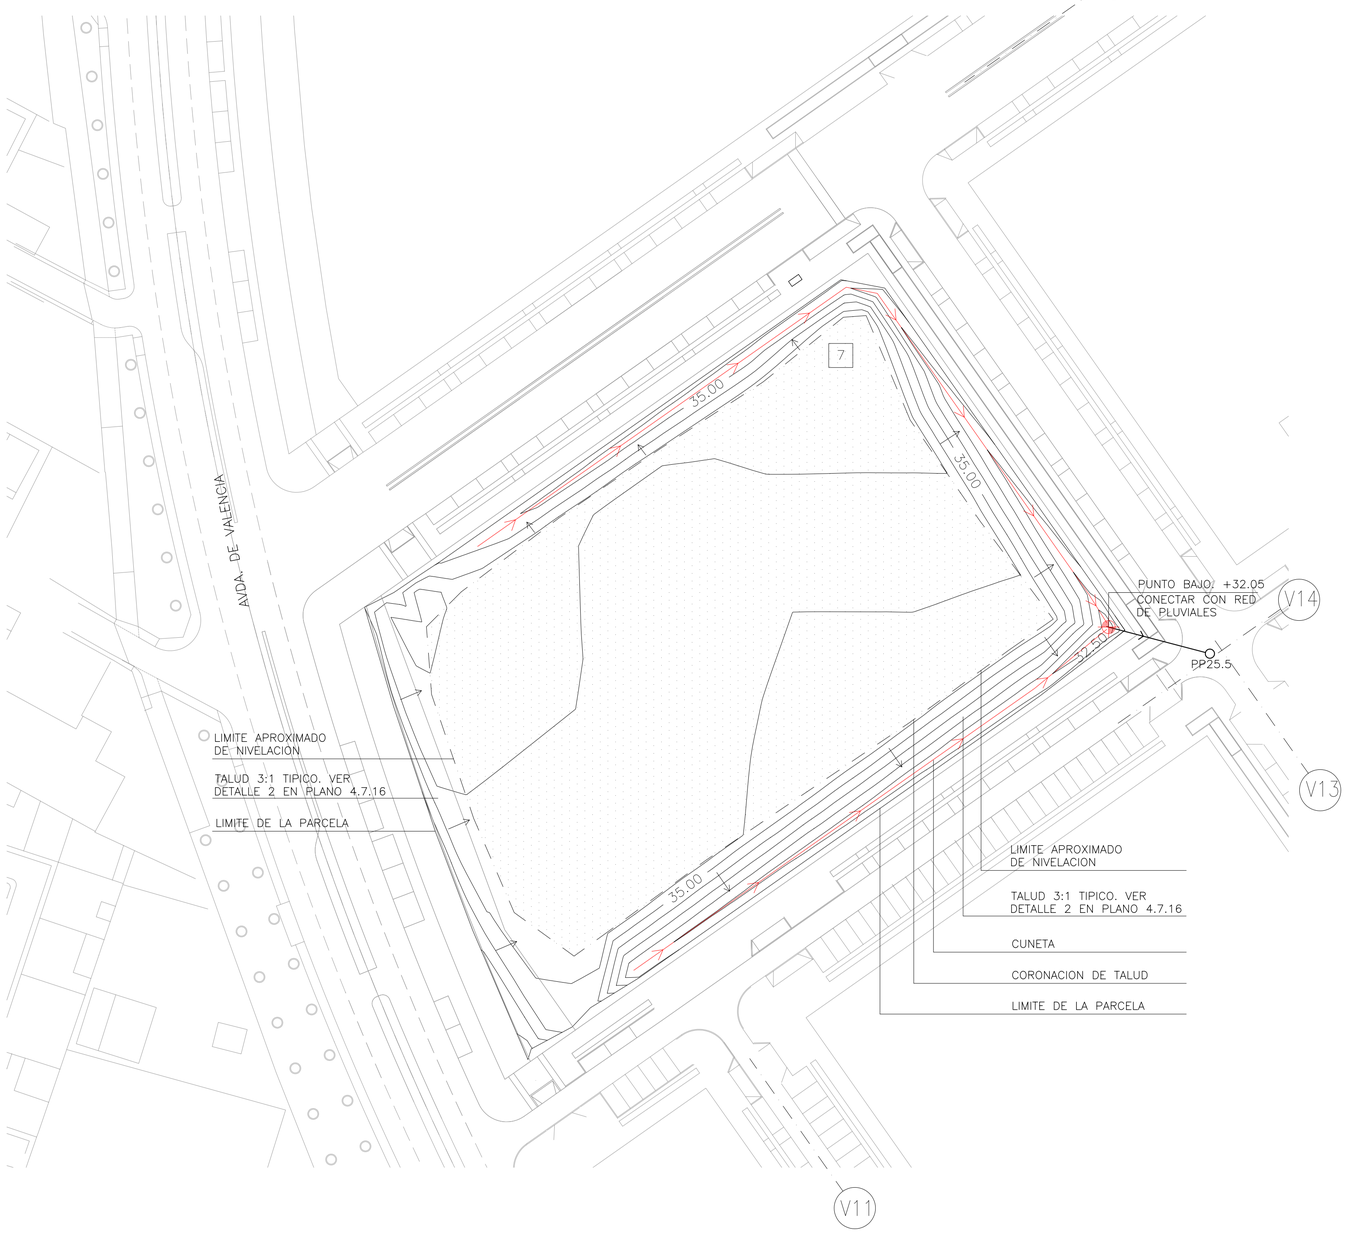

PLANTA DE MOVIMIENTO DE TIERRA. ZONA VI

ESCALA: 1/500

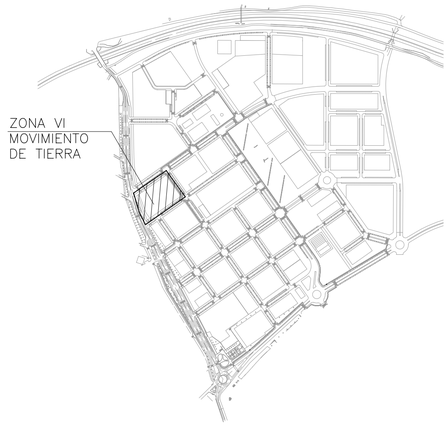

PLANTA DE REFERENCIA

SIN ESCALA

LEYENDA

- AREA SIN MODIFICAR
- CURVA DE NIVEL
- LIMITE DE ACTUACION
- CUNETA
- PUNTO BAJO
- LA PUNTA DE FLECHA INDICA PIE DE TALUD.
- POZO DE PLUVIALES
- TUBERIA DE PLUVIALES
- 1 NUMERO DE PARCELA

ESCALAS GRAFICAS

1 : 500 — 0 10 20 30 40 50 m.

DENOMINACION DEL TRABAJO:
PROYECTO DE URBANIZACION DEL PLAN PARCIAL 1 "LA FLORIDA"
(Documento para Licitación)
El Puerto de Santa María (Cádiz)

N. DE PLANO: 4.6.6

DENOMINACION DEL PLANO:
PLANTA DE MOVIMIENTO DE TIERRA. ZONA VI

NORTE

INGENIERO AUTOR DEL PROYECTO: D. JUAN RICARDO DE ANDRES
COLEGIADO Nº: 6606
FIRMA:


AUTOR DEL TRABAJO: G&A PROMOTORES S.L.

FECHA: JULIO-2009
ESCALA: 1/500

EPSA EMPRESA PUBLICA DE SUELO DE ANDALUCIA
JUNTA DE ANDALUCIA Consejería de Obras Públicas y Transportes. Empresa Pública de Suelo de Andalucía


Sepes EMPRESA PUBLICA EMPRESARIAL DE SUELO

MINISTERIO DE VIVIENDA

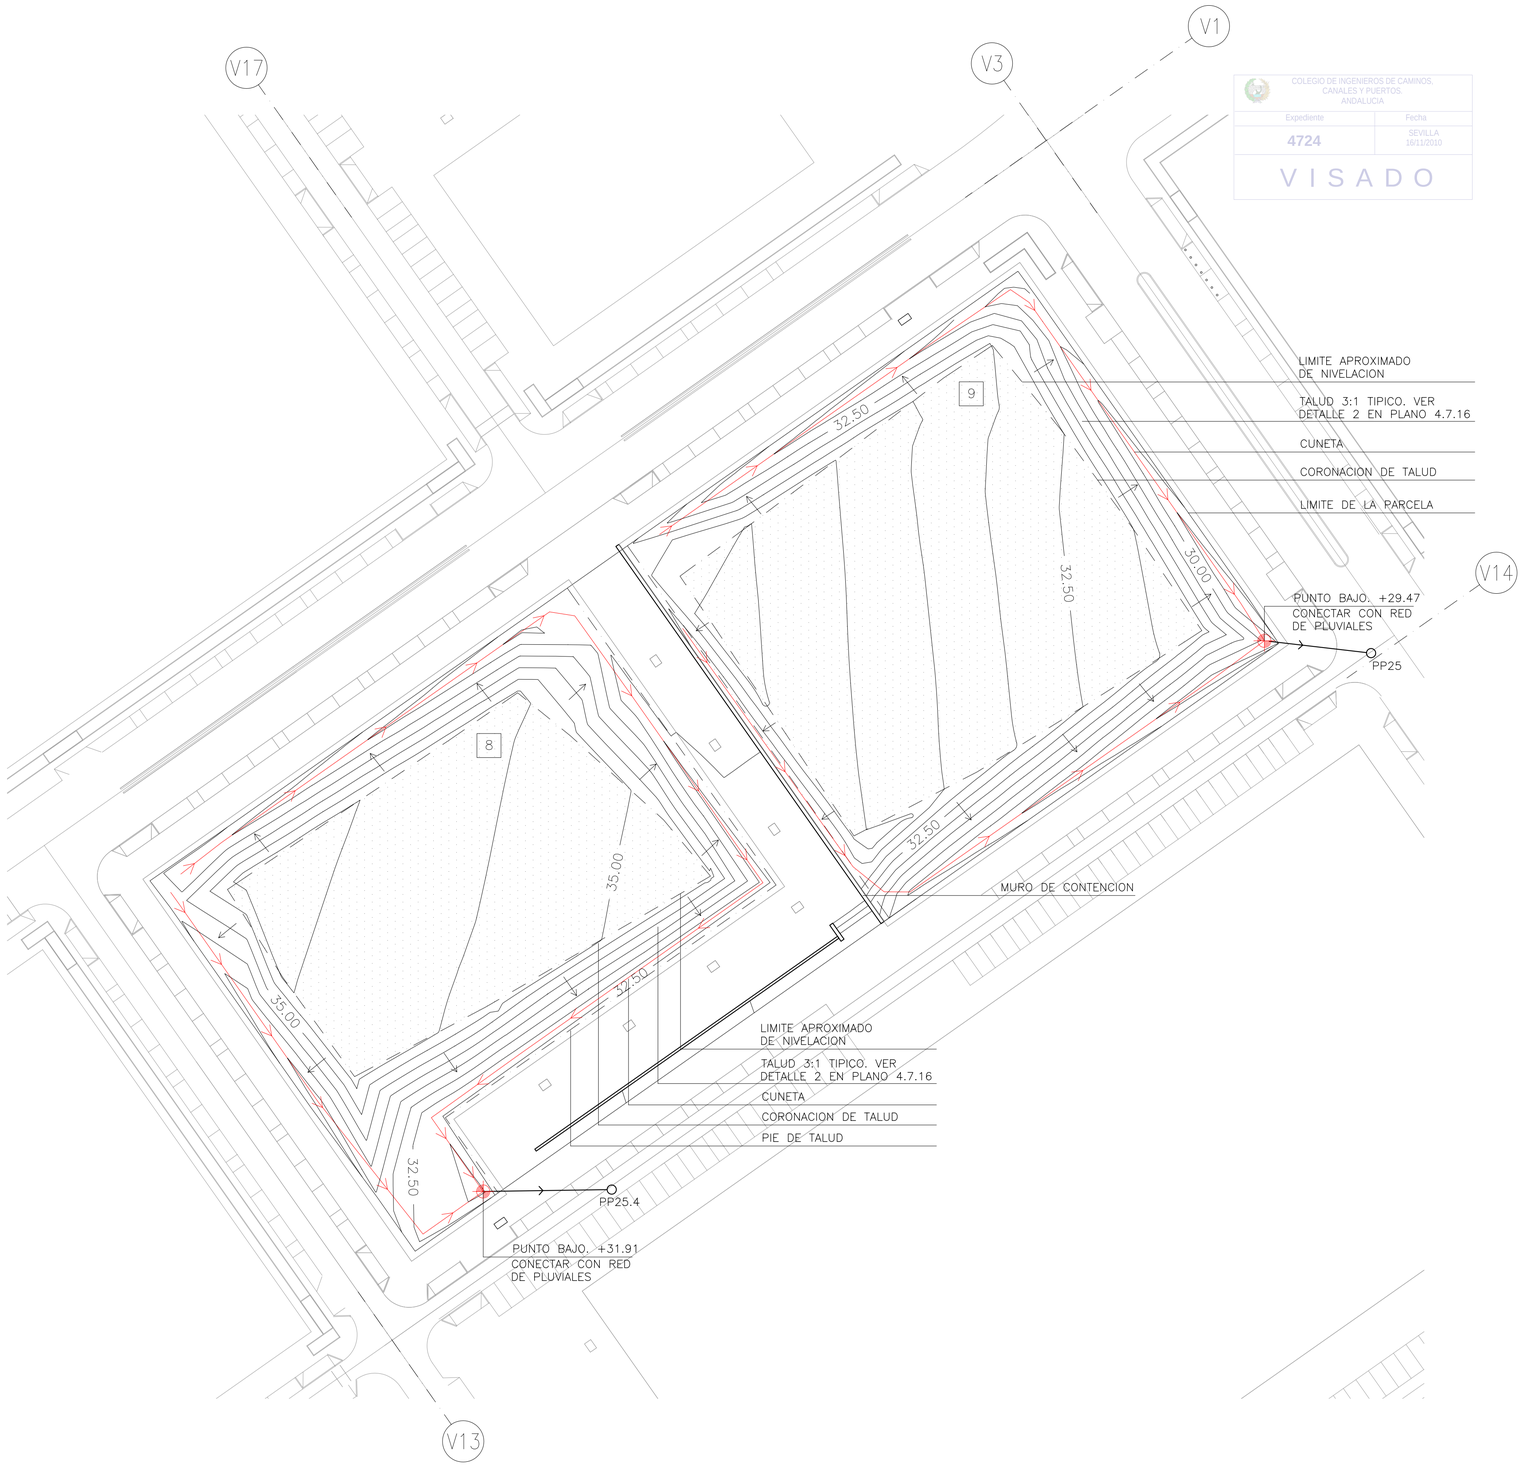

COLEGIO DE INGENIEROS DE CAMINOS, CANALES Y PUERTOS. ANDALUCIA
Expediente 4724
Fecha SEVILLA 16/11/2010
VISADO

ZONA VII
MOVIMIENTO DE TIERRA

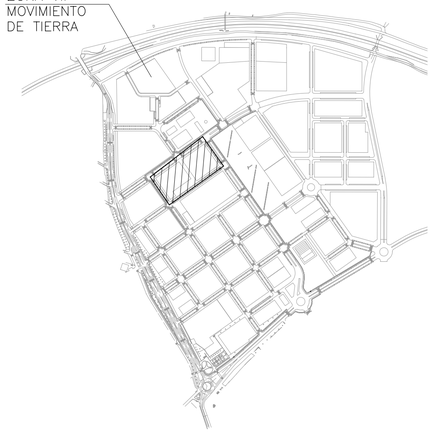

PLANTA DE REFERENCIA

SIN ESCALA

LEYENDA

- AREA SIN MODIFICAR
- CURVA DE NIVEL
- LIMITE DE ACTUACION
- CUNETA
- PUNTO BAJO
- LA PUNTA DE FLECHA INDICA PIE DE TALUD.
- POZO DE PLUVIALES
- TUBERIA DE PLUVIALES
- [1] NUMERO DE PARCELA

PLANTA DE MOVIMIENTO DE TIERRA. ZONA VII

ESCALA: 1/500

ESCALAS GRAFICAS

1 : 500 — 0 10 20 30 40 50 m.

DENOMINACION DEL TRABAJO:
PROYECTO DE URBANIZACION DEL PLAN PARCIAL 1 "LA FLORIDA"
(Documento para Licitación)
El Puerto de Santa María (Cádiz)

N. DE PLANO: 4.6.7

DENOMINACION DEL PLANO:
PLANTA DE MOVIMIENTO DE TIERRA. ZONA VII

NORTE

INGENIERO AUTOR DEL PROYECTO: D. JUAN RICARDO DE ANDRES
COLEGIADO Nº: 6606
FIRMA:

AUTOR DEL TRABAJO: G&A PROMOTORES S.L

FECHA: JULIO-2009
ESCALA: 1/500

EPSA EMPRESA PUBLICA DE SUELO DE ANDALUCIA
JUNTA DE ANDALUCIA Consejería de Obras Públicas y Transportes. Empresa Pública de Suelo de Andalucía

Sepes EMPRESA PUBLICA EMPRESARIAL DE SUELO

MINISTERIO DE VIVIENDA



COLEGIO DE INGENIEROS DE CAMINOS, CANALES Y PUERTOS ANDALUCIA
Expediente 4724
Fecha SEVILLA 16/11/2010
VISADO

PLANTA DE REFERENCIA

SIN ESCALA

LEYENDA

- AREA SIN MODIFICAR
- CURVA DE NIVEL
- LIMITE DE ACTUACION
- CUNETA
- PUNTO BAJO
- LA PUNTA DE FLECHA INDICA PIE DE TALUD.
- POZO DE PLUVIALES
- TUBERIA DE PLUVIALES
- 1 NUMERO DE PARCELA

ESCALAS GRAFICAS

1 : 500 — 0 10 20 30 40 50 m.

PLANTA DE MOVIMIENTO DE TIERRA. ZONA VIII

ESCALA: 1/500

DENOMINACION DEL TRABAJO:
PROYECTO DE URBANIZACION DEL PLAN PARCIAL 1 "LA FLORIDA"
(Documento para Licitación)
El Puerto de Santa María (Cádiz)

N. DE PLANO: 4.6.8

DENOMINACION DEL PLANO:
PLANTA DE MOVIMIENTO DE TIERRA. ZONA VIII

NORTE

INGENIERO AUTOR DEL PROYECTO: D. JUAN RICARDO DE ANDRES
COLEGIADO Nº: 6606 FIRMA:

AUTOR DEL TRABAJO: G&A PROMOTORES S.L.

FECHA: JULIO-2009


ESCALA: 1/500

EPSA EMPRESA PUBLICA DE SUELO DE ANDALUCIA
JUNTA DE ANDALUCIA Consejería de Obras Públicas y Transportes. Empresa Pública de Suelo de Andalucía

Sepes EMPRESA PUBLICA EMPRESARIAL DE SUELO

MINISTERIO DE VIVIENDA

COLEGIO DE INGENIEROS DE CAMINOS, CANALES Y PUERTOS. ANDALUCIA
Expediente 4724 | Fecha SEVILLA 16/11/2010
V I S A D O

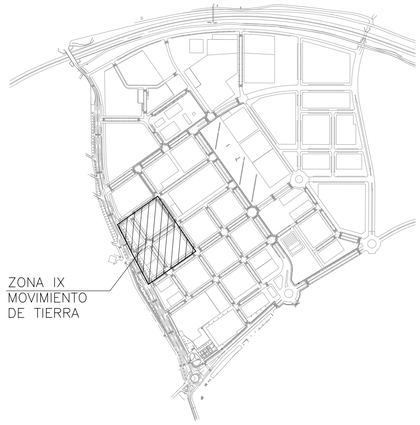


PLANTA DE REFERENCIA

SIN ESCALA

LEYENDA

- AREA SIN MODIFICAR
- CURVA DE NIVEL
- LIMITE DE ACTUACION
- CUNETA
- PUNTO BAJO
- LA PUNTA DE FLECHA INDICA PIE DE TALUD.
- POZO DE PLUVIALES
- TUBERIA DE PLUVIALES
- 1 NUMERO DE PARCELA

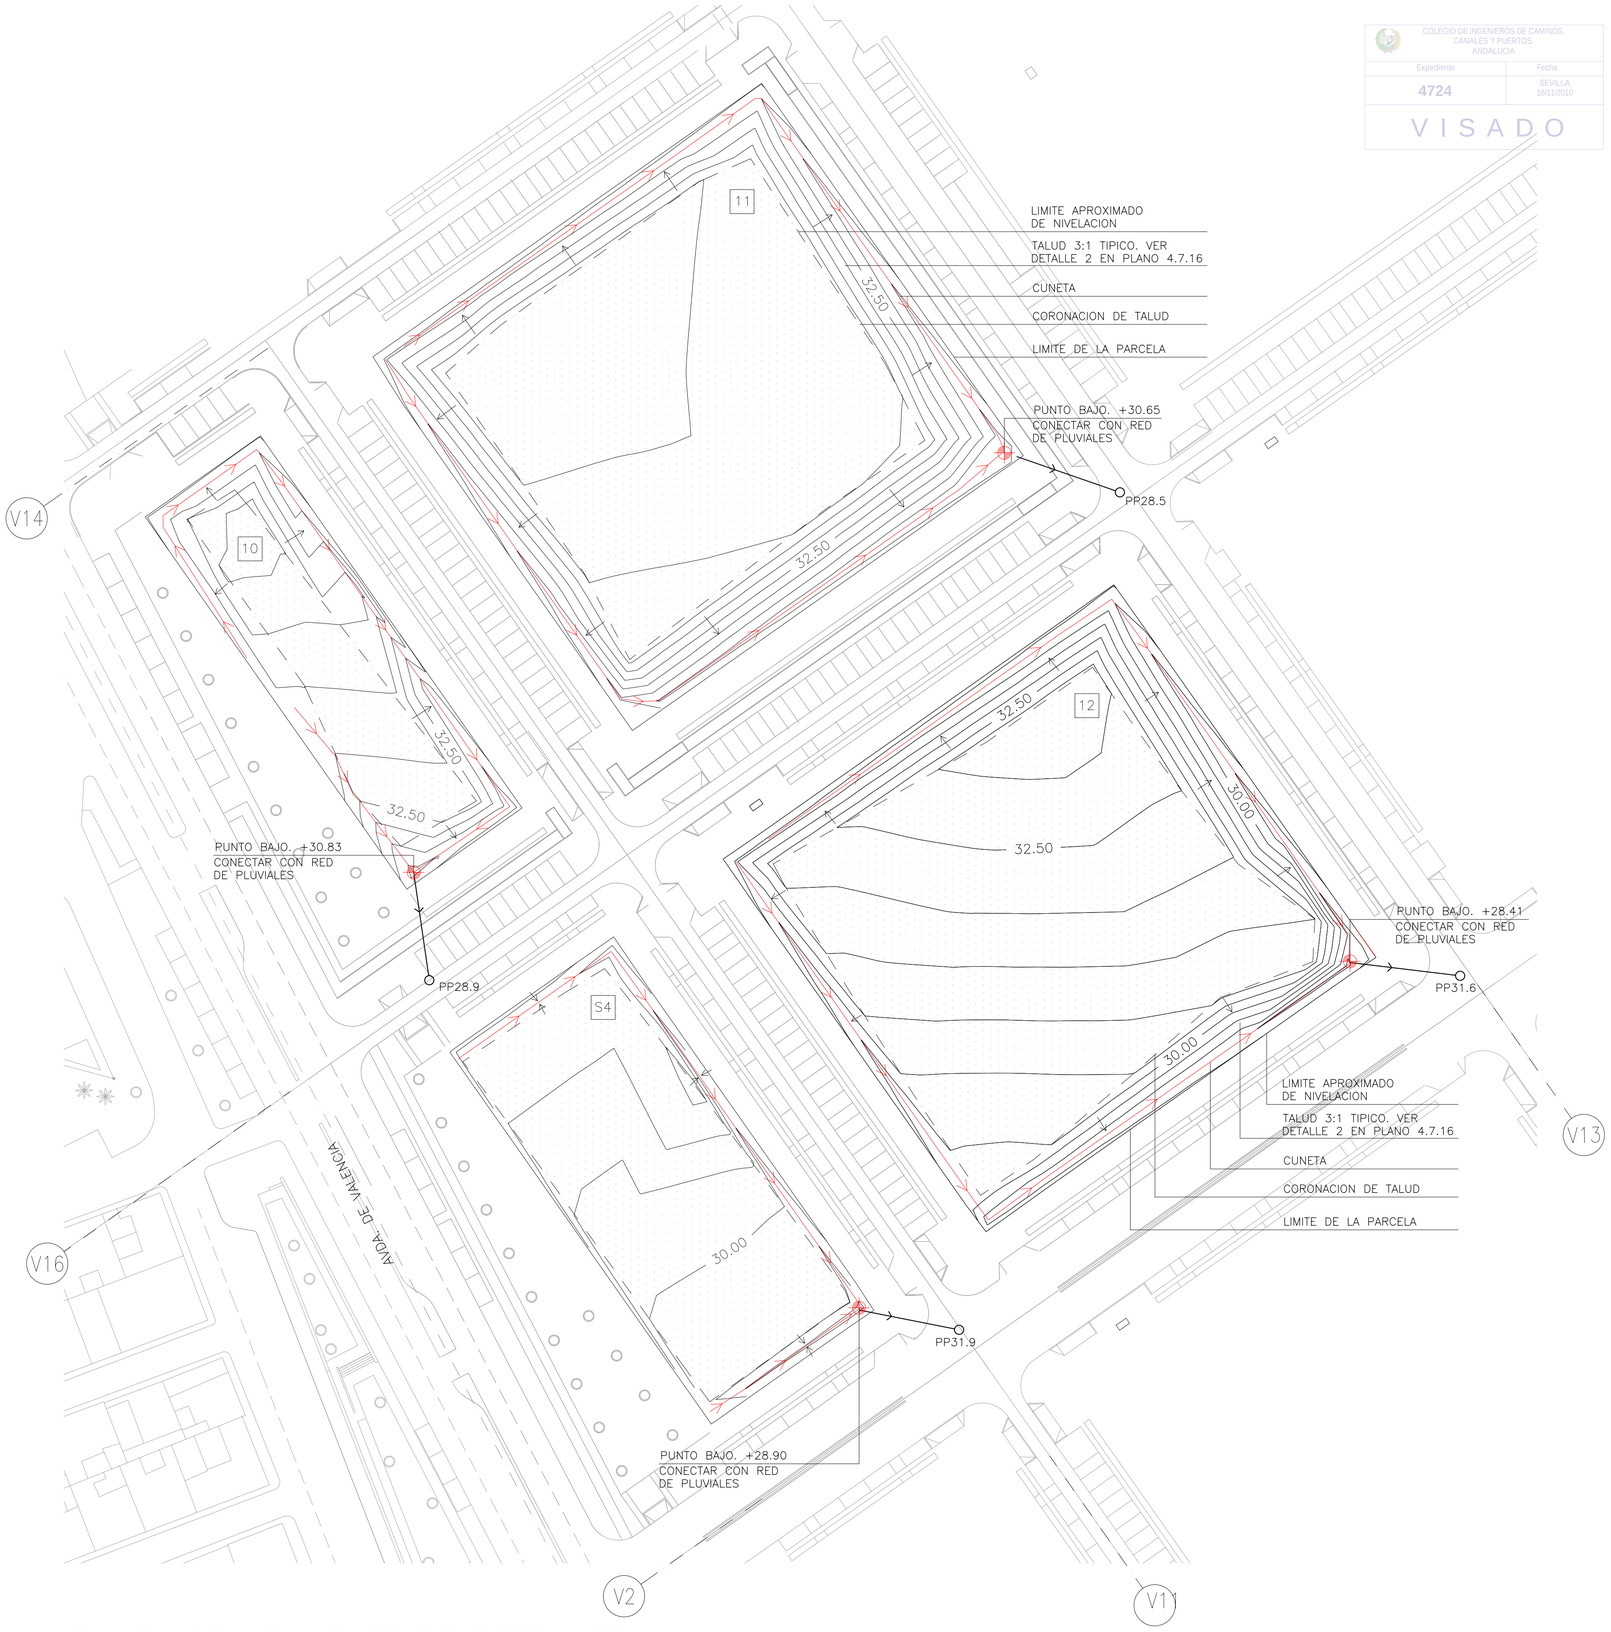

PLANTA DE MOVIMIENTO DE TIERRA. ZONA IX

ESCALA: 1/500

ESCALAS GRAFICAS

1 : 500 — 0 10 20 30 40 50 m.

DENOMINACION DEL TRABAJO: PROYECTO DE URBANIZACION DEL PLAN PARCIAL 1 "LA FLORIDA" (Documento para Licitación) El Puerto de Santa María (Cádiz)	N. DE PLANO: 4.6.9
DENOMINACION DEL PLANO: PLANTA DE MOVIMIENTO DE TIERRA. ZONA IX	NORTE
INGENIERO AUTOR DEL PROYECTO: D. JUAN RICARDO DE ANDRES. COLEGIADO Nº: 6606 FIRMA:	AUTOR DEL TRABAJO: G&A PROMOTORES S.L.
	FECHA: JULIO-2009 ESCALA: 1/500


EPSA EMPRESA PUBLICA DE SUELO DE ANDALUCIA — JUNTA DE ANDALUCIA Consejería de Obras Públicas y Transportes

Sepes EMPRESA PUBLICA EMPRESARIAL DE SUELO

MINISTERIO DE VIVIENDA



COLEGIO DE INGENIEROS DE CAMINOS, CANALES Y PUERTOS. ANDALUCIA
Expediente 4724
Fecha SEVILLA 16/11/2010
VISADO

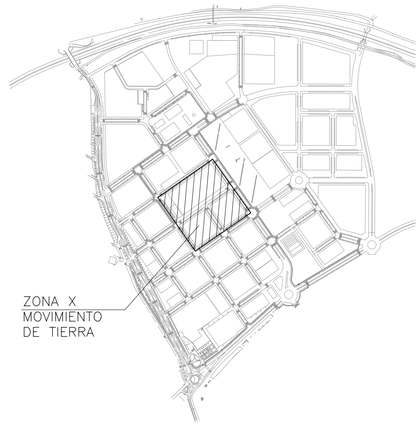

PLANTA DE REFERENCIA

SIN ESCALA

LEYENDA

- AREA SIN MODIFICAR
- CURVA DE NIVEL
- LIMITE DE ACTUACION
- CUNETA
- PUNTO BAJO
- LA PUNTA DE FLECHA INDICA PIE DE TALUD.
- POZO DE PLUVIALES
- TUBERIA DE PLUVIALES
- 1 NUMERO DE PARCELA

PLANTA DE MOVIMIENTO DE TIERRA. ZONA X

ESCALA: 1/500

ESCALAS GRAFICAS

1 : 500 — 0 10 20 30 40 50 m.

DENOMINACION DEL TRABAJO:
PROYECTO DE URBANIZACION DEL PLAN PARCIAL 1 "LA FLORIDA"
(Documento para Licitación)
El Puerto de Santa María (Cádiz)

N. DE PLANO: 4.6.10

DENOMINACION DEL PLANO:
PLANTA DE MOVIMIENTO DE TIERRA. ZONA X

NORTE

INGENIERO AUTOR DEL PROYECTO: D. JUAN RICARDO DE ANDRES
COLEGIADO Nº: 6606
FIRMA:


AUTOR DEL TRABAJO: G&A PROMOTORES S.L.

FECHA: JULIO-2009
ESCALA: 1/500

EPSA EMPRESA PUBLICA DE SUELO DE ANDALUCIA
JUNTA DE ANDALUCIA Consejería de Obras Públicas y Transportes Empresa Pública de Suelo de Andalucía

Sepes EMPRESA PUBLICA EMPRESARIAL DE SUELO
MINISTERIO DE VIVIENDA

COLEGIO DE INGENIEROS DE CAMINOS, CANALES Y PUERTOS. ANDALUCIA
Expediente 4724 | Fecha SEVILLA 16/11/2010
V I S A D O

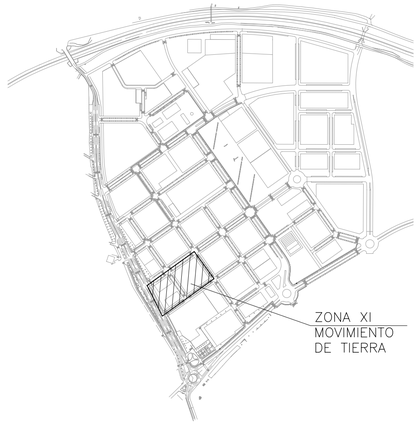


PLANTA DE REFERENCIA

SIN ESCALA

LEYENDA

- AREA SIN MODIFICAR
- CURVA DE NIVEL
- LIMITE DE ACTUACION
- CUNETA
- PUNTO BAJO
- LA PUNTA DE FLECHA INDICA PIE DE TALUD.
- POZO DE PLUVIALES
- TUBERIA DE PLUVIALES
- 1 NUMERO DE PARCELA

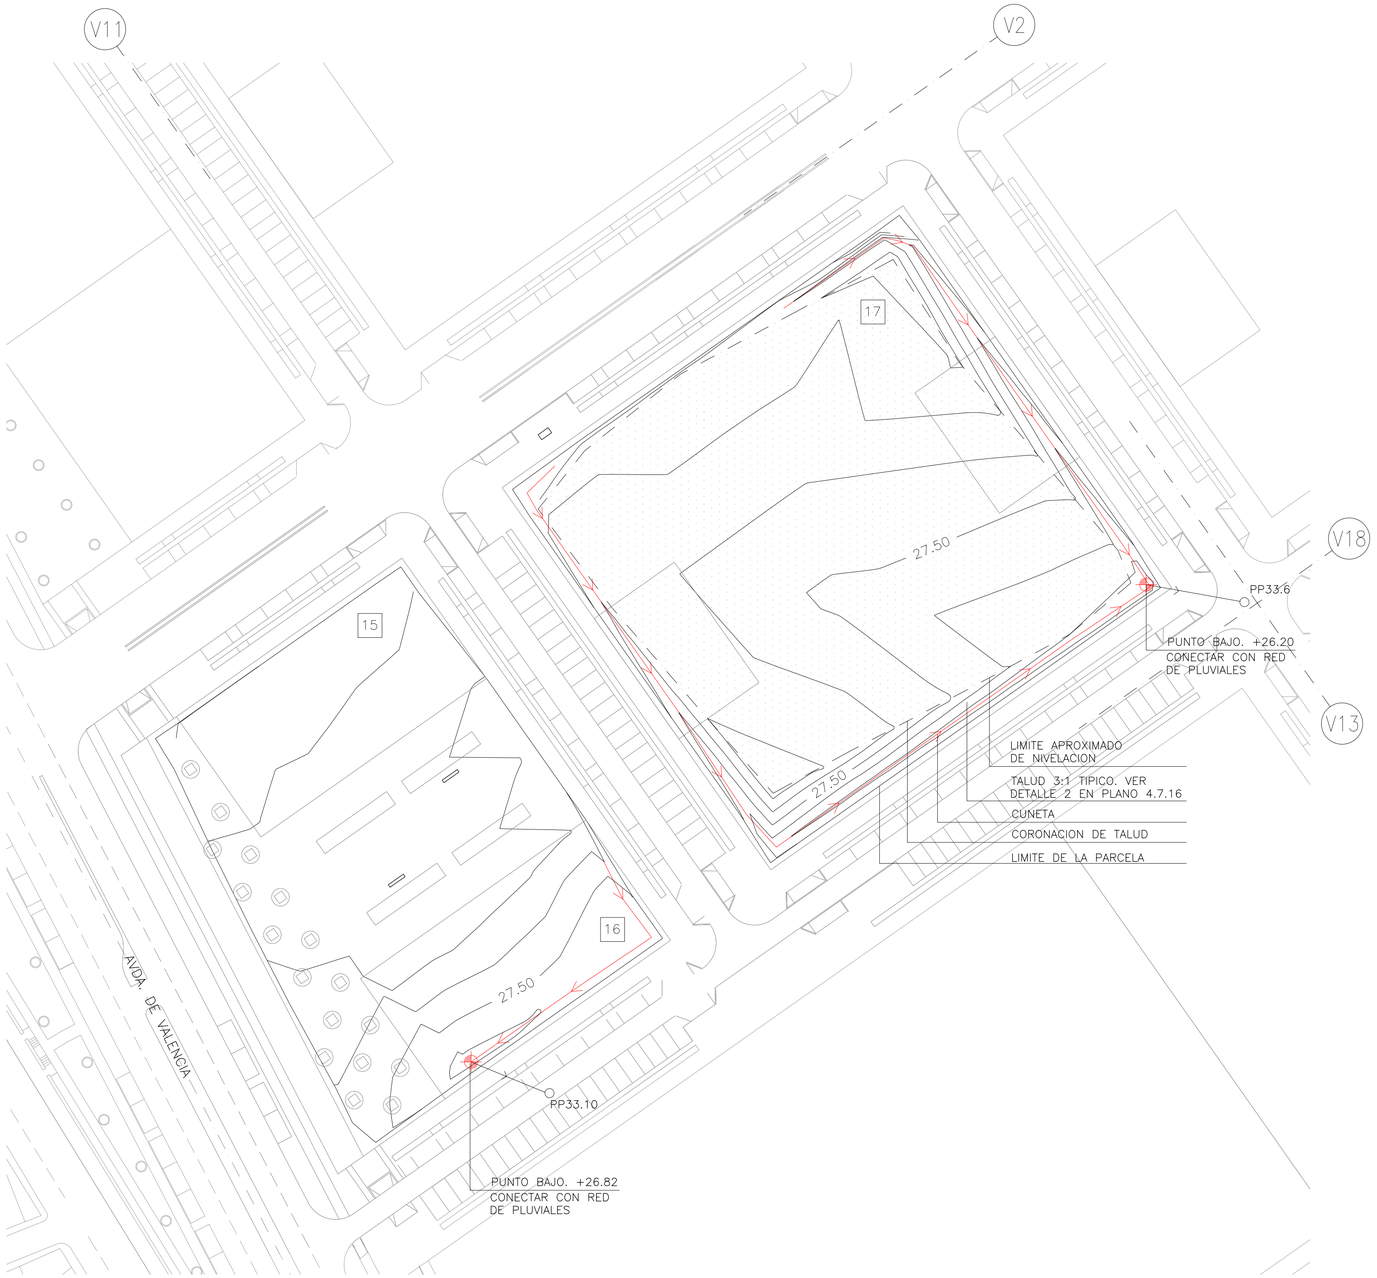

PLANTA DE MOVIMIENTO DE TIERRA. ZONA XI

ESCALA: 1/500

ESCALAS GRAFICAS

1 : 500 — 0 10 20 30 40 50 m.

DENOMINACION DEL TRABAJO:
PROYECTO DE URBANIZACION DEL PLAN PARCIAL 1 "LA FLORIDA"
(Documento para Licitación)
El Puerto de Santa María (Cádiz)

N. DE PLANO: 4.6.11

DENOMINACION DEL PLANO:
PLANTA DE MOVIMIENTO DE TIERRA. ZONA XI

NORTE

INGENIERO AUTOR DEL PROYECTO: D. JUAN RICARDO DEL ANDRES
COLEGIADO Nº: 6606 FIRMA:

AUTOR DEL TRABAJO: G&A PROMOTORES S.L.


FECHA: JULIO-2009
ESCALA: 1/500

EPSA EMPRESA PUBLICA DE SUELO DE ANDALUCIA
JUNTA DE ANDALUCIA Consejería de Obras Públicas y Transportes. Empresa Pública de Suelo de Andalucía

Sepes EMPRESA PUBLICA EMPRESARIAL DE SUELO

MINISTERIO DE VIVIENDA

COLEGIO DE INGENIEROS DE CAMINOS, CANALES Y PUERTOS. ANDALUCIA
Expediente 4724 | Fecha SEVILLA 16/11/2010
VISADO

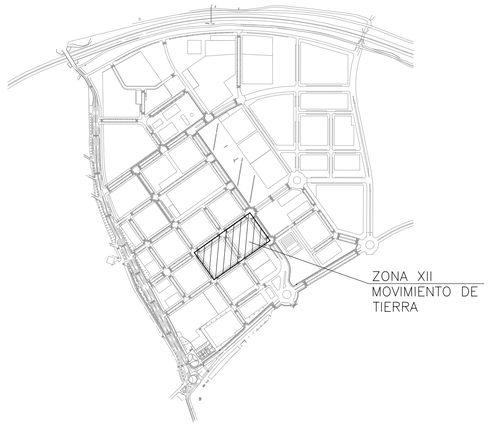


PLANTA DE REFERENCIA

SIN ESCALA

LEYENDA

- AREA SIN MODIFICAR
- CURVA DE NIVEL
- LIMITE DE ACTUACION
- CUNETA
- PUNTO BAJO
- LA PUNTA DE FLECHA INDICA PIE DE TALUD.
- POZO DE PLUVIALES
- TUBERIA DE PLUVIALES
- 1 NUMERO DE PARCELA

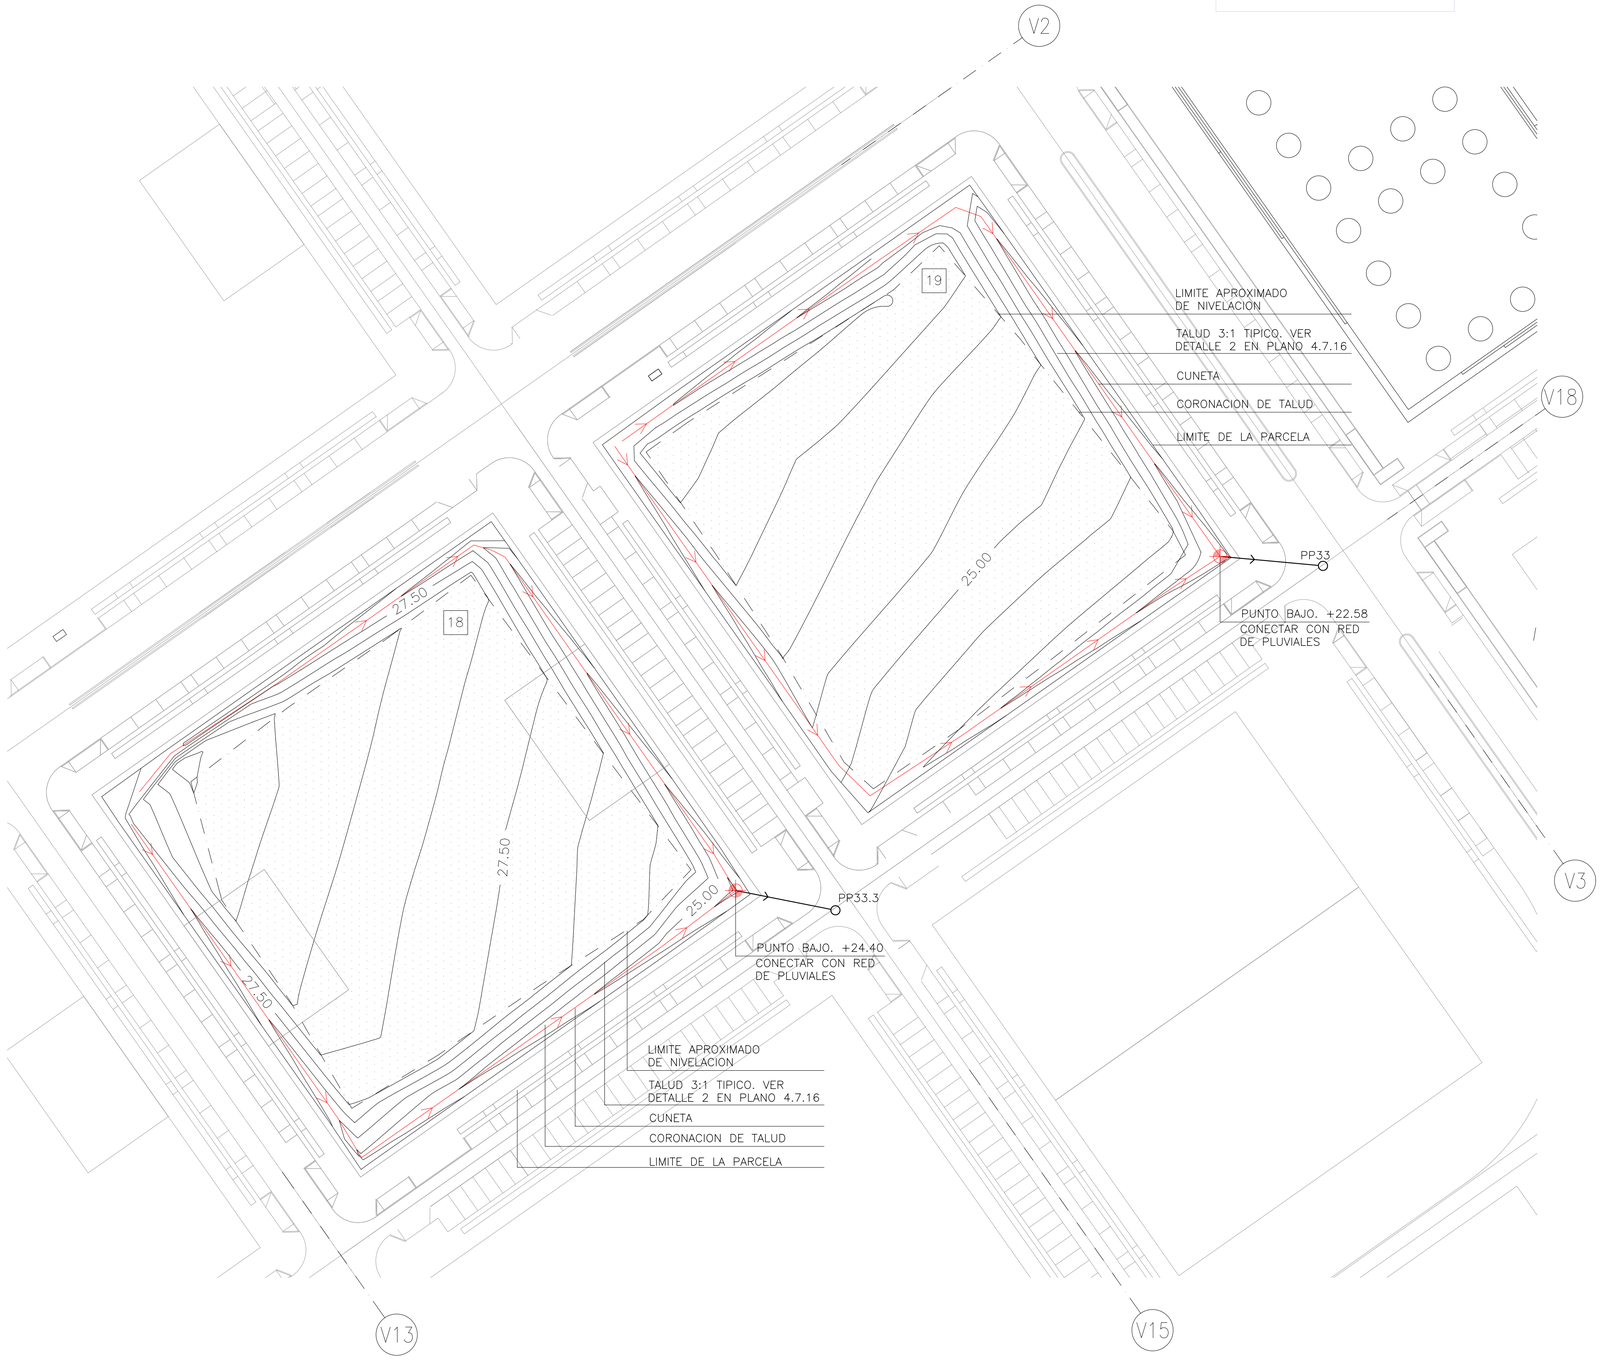

ESCALAS GRAFICAS

1 : 500 — 0 10 20 30 40 50 m.

PLANTA DE MOVIMIENTO DE TIERRA. ZONA XII

ESCALA: 1/500

DENOMINACION DEL TRABAJO:
PROYECTO DE URBANIZACION DEL PLAN PARCIAL 1 "LA FLORIDA"
(Documento para Licitación)
El Puerto de Santa María (Cádiz)

N. DE PLANO: 4.6.12

DENOMINACION DEL PLANO:
PLANTA DE MOVIMIENTO DE TIERRA. ZONA XII

NORTE

INGENIERO AUTOR DEL PROYECTO: D. JUAN RICARDO DE ANDRES
COLEGIADO Nº: 6606 FIRMA:

AUTOR DEL TRABAJO: G&A PROMOTORES S.L.


FECHA: JULIO-2009
ESCALA: 1/500

EPSA EMPRESA PUBLICA DE SUELO DE ANDALUCIA
JUNTA DE ANDALUCIA Consejería de Obras Públicas y Transportes. Empresa Pública de Suelo de Andalucía

Sepes EMPRESA PUBLICA EMPRESARIAL DE SUELO

MINISTERIO DE VIVIENDA

COLEGIO DE INGENIEROS DE CAMINOS, CANALES Y PUERTOS. ANDALUCIA
Expediente 4724 | Fecha SEVILLA 16/11/2010
VISADO

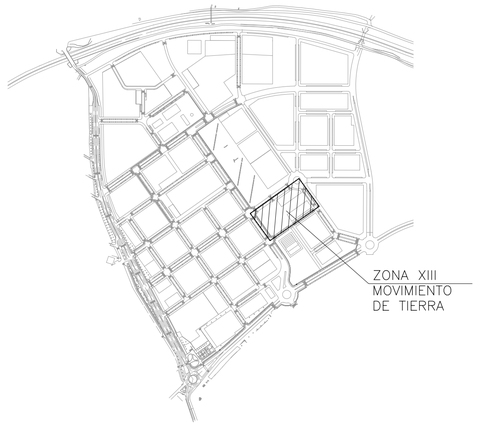


PLANTA DE REFERENCIA

SIN ESCALA

LEYENDA

- AREA SIN MODIFICAR
- CURVA DE NIVEL
- LIMITE DE ACTUACION
- CUNETA
- PUNTO BAJO
- LA PUNTA DE FLECHA INDICA PIE DE TALUD.
- POZO DE PLUVIALES
- TUBERIA DE PLUVIALES
- 1 NUMERO DE PARCELA

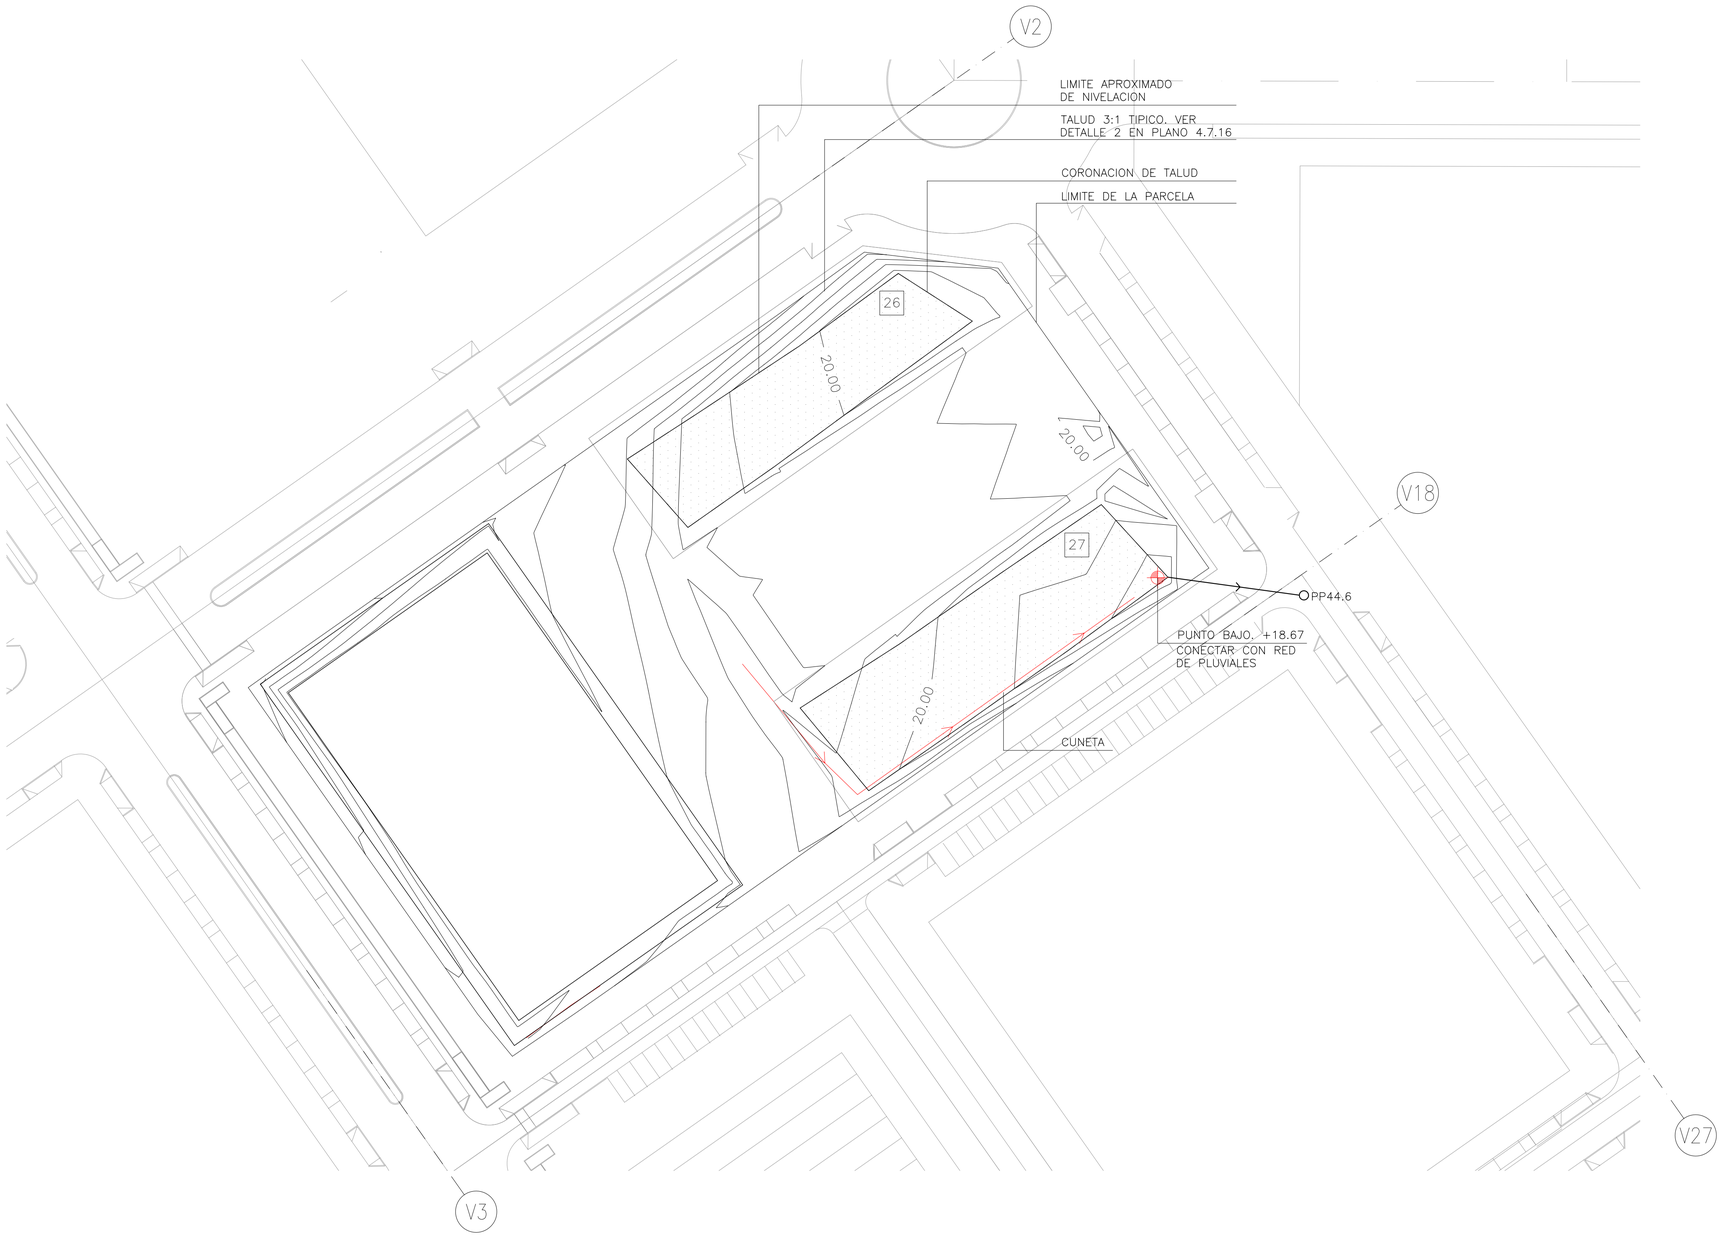

ESCALAS GRAFICAS

1 : 500 — 0 10 20 30 40 50 m.

PLANTA DE MOVIMIENTO DE TIERRA. ZONA XIII

ESCALA: 1/500

DENOMINACION DEL TRABAJO:
PROYECTO DE URBANIZACION DEL PLAN PARCIAL 1 "LA FLORIDA"
(Documento para Licitación)
El Puerto de Santa María (Cádiz)

N. DE PLANO: 4.6.13

DENOMINACION DEL PLANO:
PLANTA DE MOVIMIENTO DE TIERRA. ZONA XIII

NORTE

INGENIERO AUTOR DEL PROYECTO: D. JUAN RICARDO DE ANDRES
COLEGIADO Nº: 6606 FIRMA:

AUTOR DEL TRABAJO: G&A PROMOTORES S.L.


FECHA: JULIO-2009
ESCALA: 1/500


EPSA EMPRESA PUBLICA DE SUELO DE ANDALUCIA
JUNTA DE ANDALUCIA Consejería de Obras Públicas y Transportes. Empresa Pública de Suelo de Andalucía

Sepes EMPRESA PUBLICA EMPRESARIAL DE SUELO

MINISTERIO DE VIVIENDA

COLEGIO DE INGENIEROS DE CAMINOS, CANALES Y PUERTOS. ANDALUCIA
Expediente 4724
Fecha SEVILLA 16/11/2010
VISADO

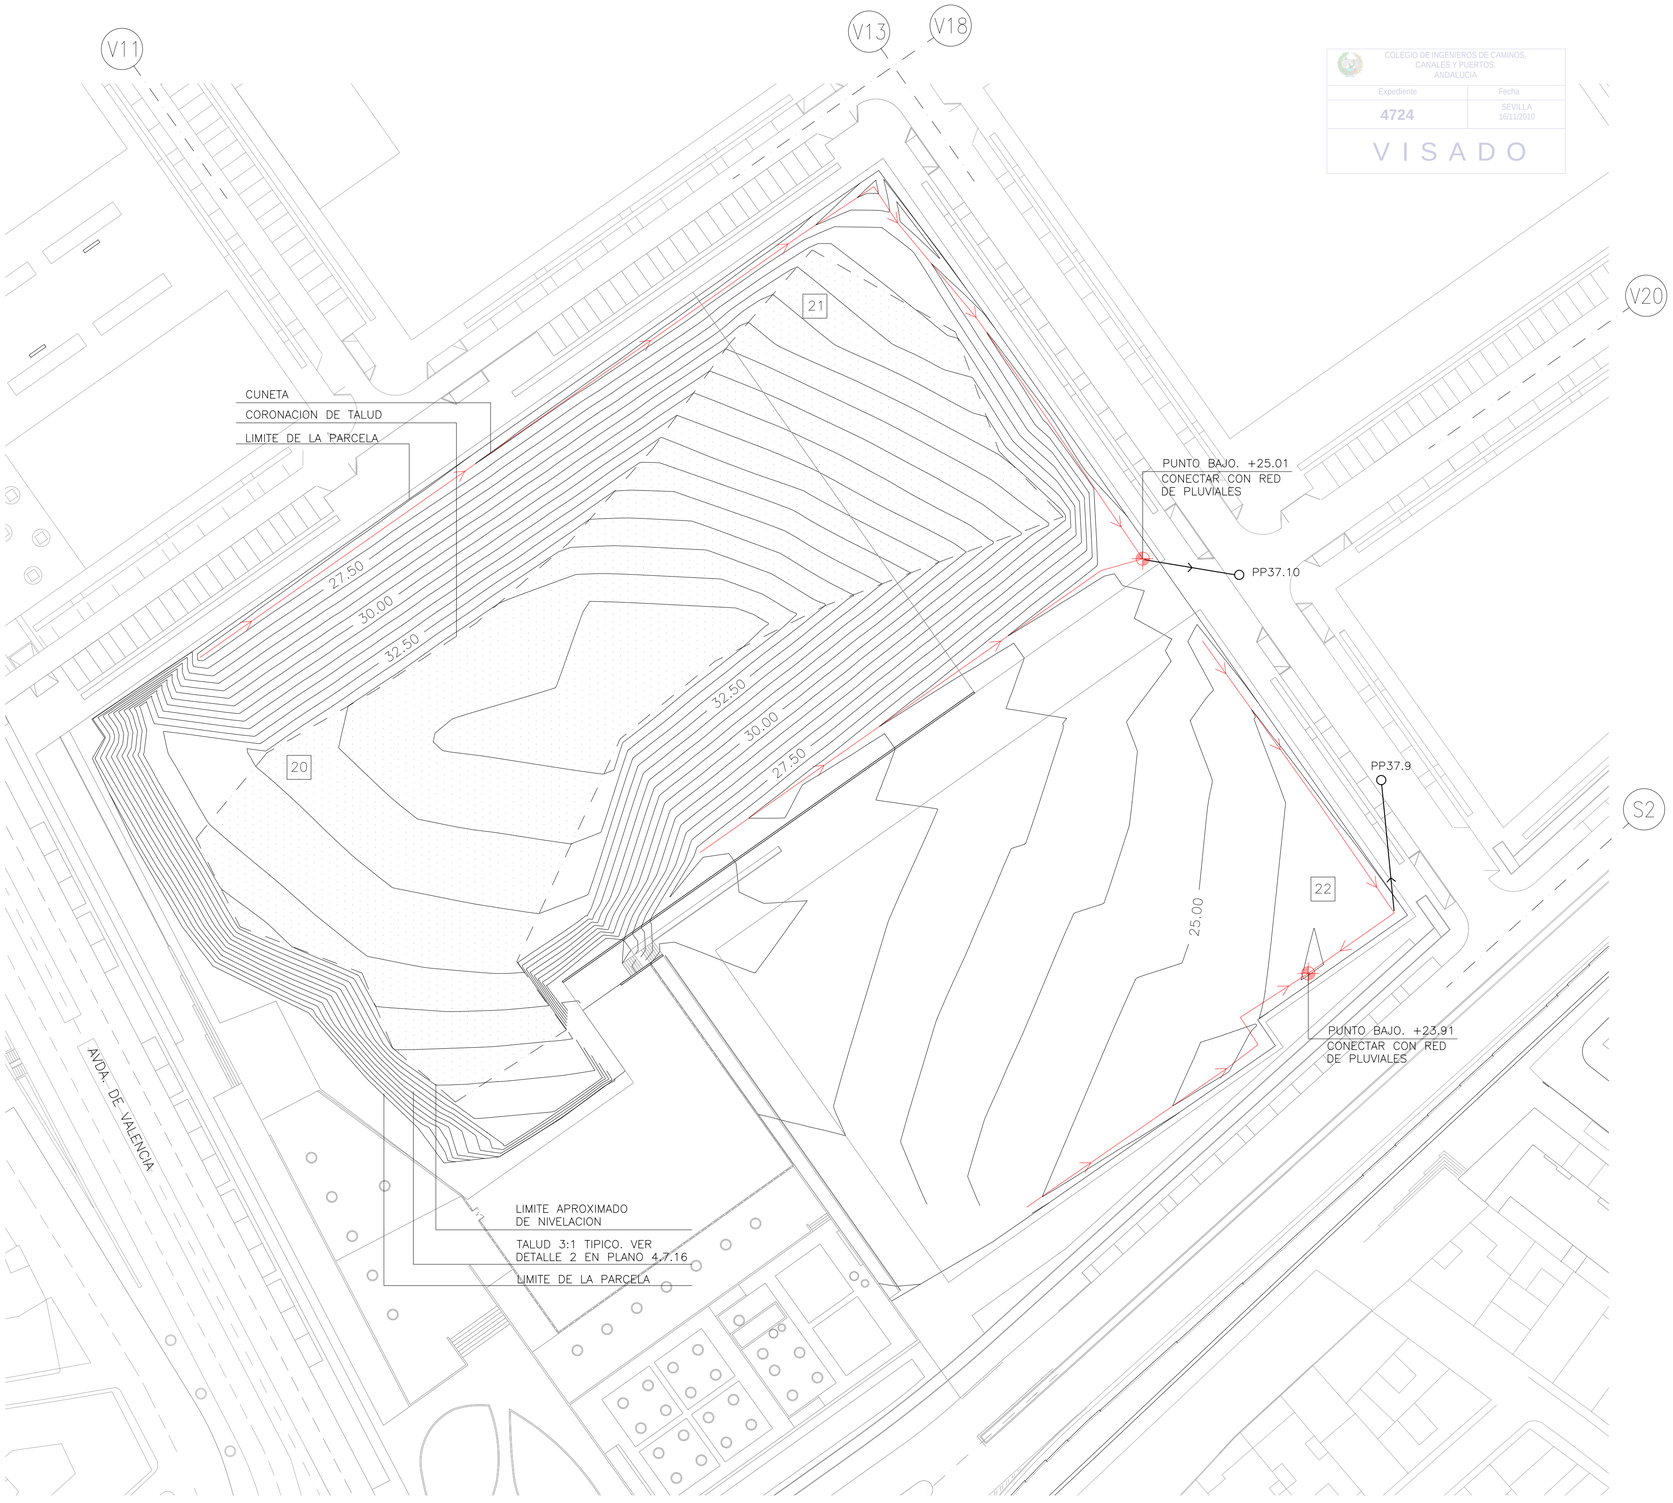

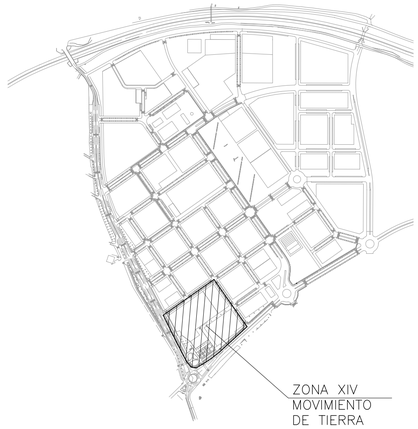

PLANTA DE REFERENCIA

SIN ESCALA

LEYENDA

- AREA SIN MODIFICAR
- CURVA DE NIVEL
- LIMITE DE ACTUACION
- CUNETA
- PUNTO BAJO
- LA PUNTA DE FLECHA INDICA PIE DE TALUD.
- POZO DE PLUVIALES
- TUBERIA DE PLUVIALES
- 1 NUMERO DE PARCELA

ESCALAS GRAFICAS

1 : 500 — 0 10 20 30 40 50 m.

PLANTA DE MOVIMIENTO DE TIERRA. ZONA XIV

ESCALA: 1/500

DENOMINACION DEL TRABAJO:
PROYECTO DE URBANIZACION DEL PLAN PARCIAL 1 "LA FLORIDA"
(Documento para Licitación)
El Puerto de Santa María (Cádiz)

N. DE PLANO: 4.6.14

DENOMINACION DEL PLANO:
PLANTA DE MOVIMIENTO DE TIERRA. ZONA XIV

NORTE

INGENIERO AUTOR DEL PROYECTO: D. JUAN RICARDO DE ANDRES
COLEGIADO Nº: 6606
FIRMA:

AUTOR DEL TRABAJO: G&A PROMOTORES S.L.


FECHA: JULIO-2009

ESCALA: 1/500

EPSA EMPRESA PUBLICA DE SUELO DE ANDALUCIA
JUNTA DE ANDALUCIA
Consejería de Obras Públicas y Transportes
Empresa Pública de Suelo de Andalucía


Sepes EMPRESA PUBLICA EMPRESARIAL DE SUELO

MINISTERIO DE VIVIENDA

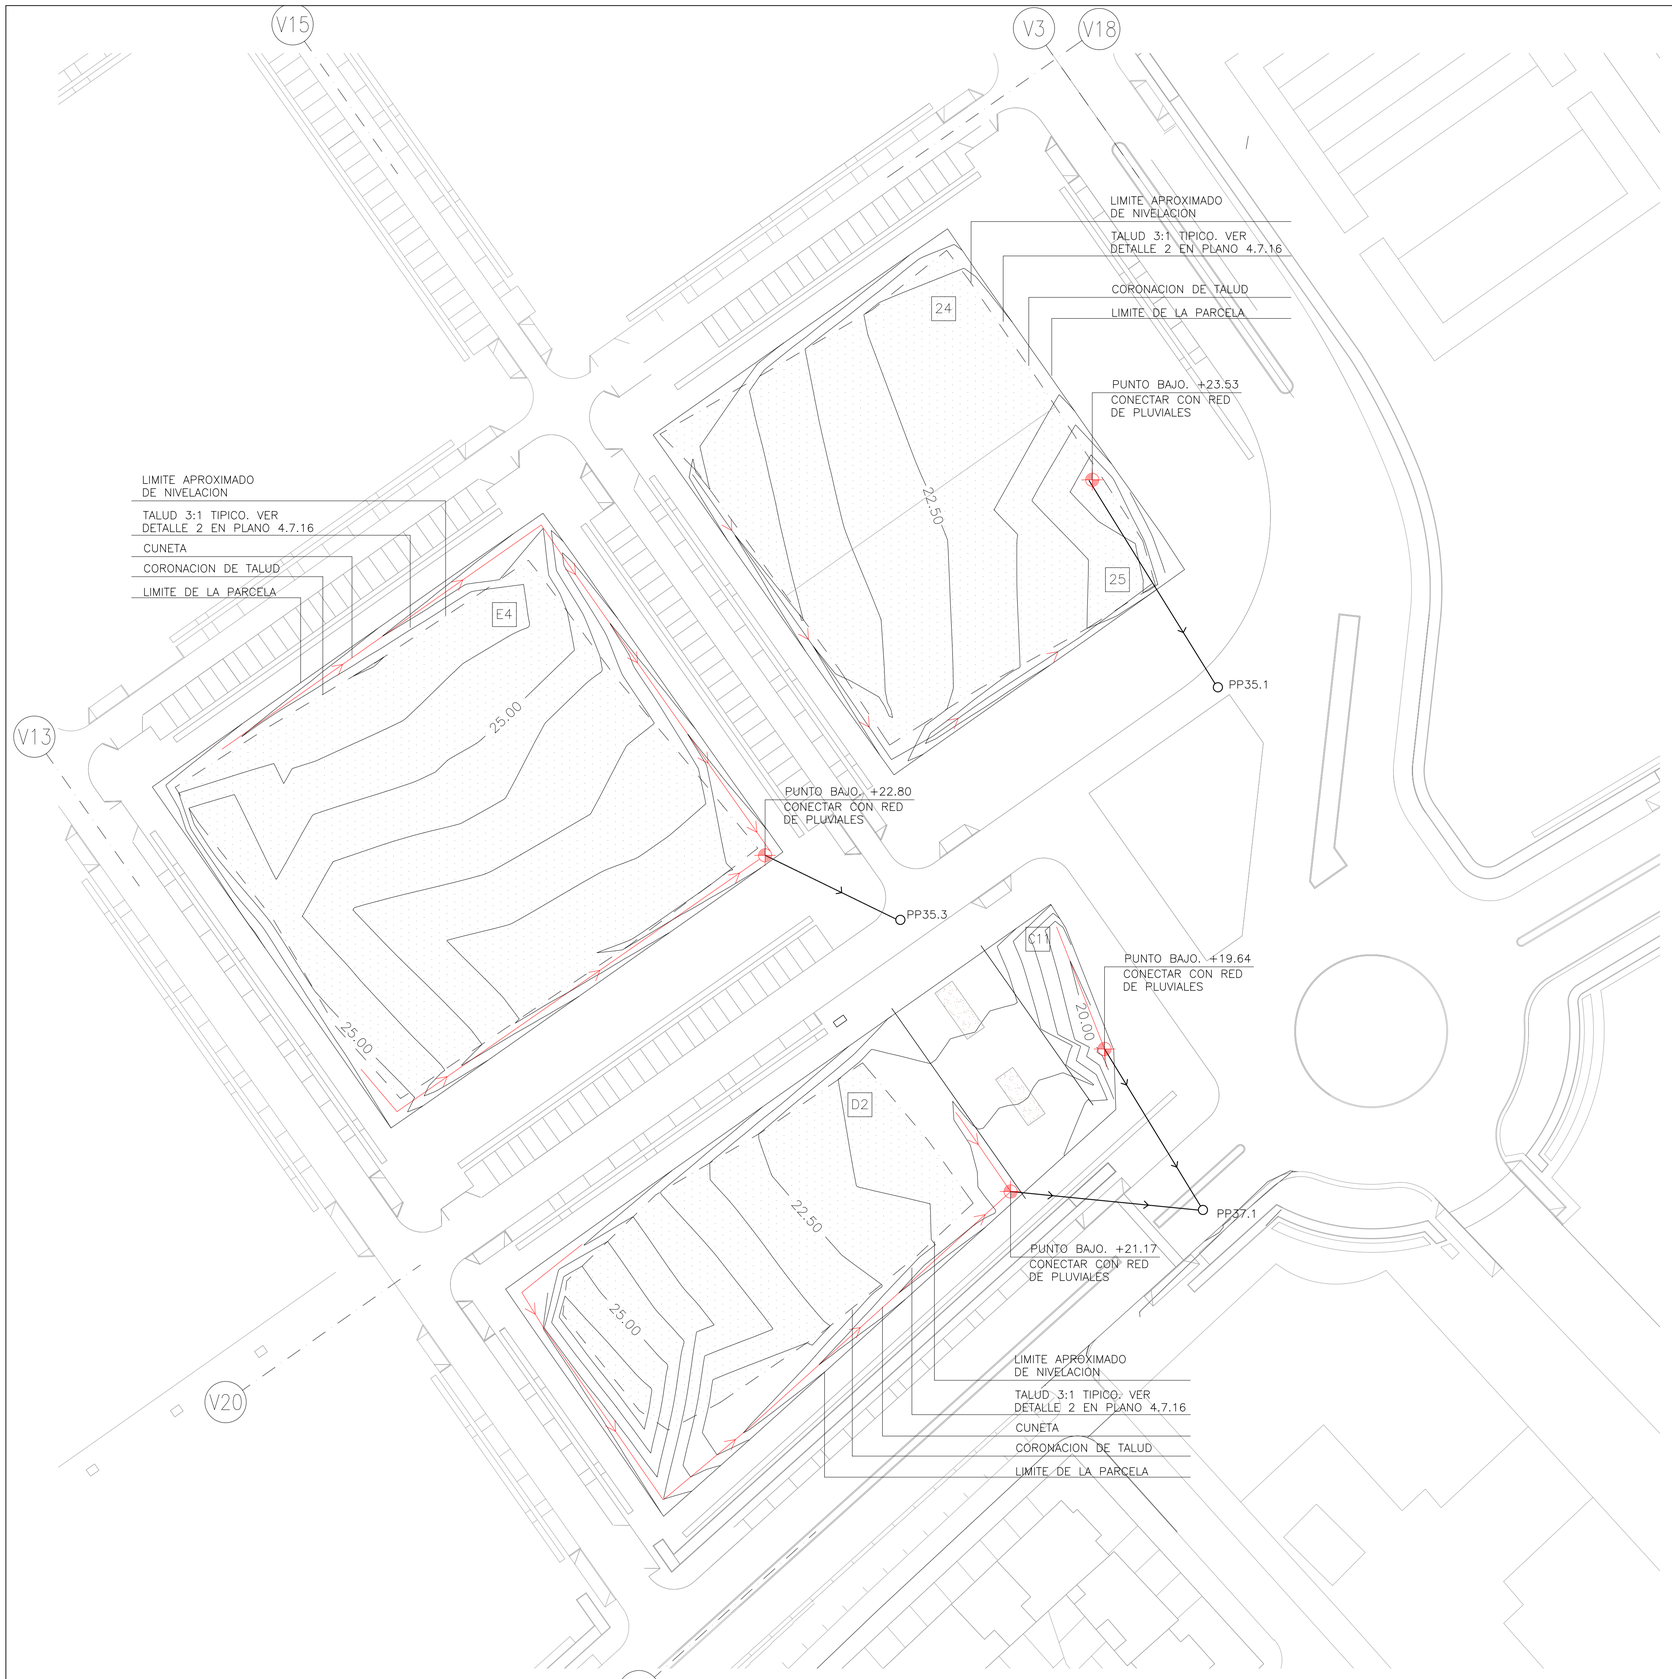

PLANTA DE MOVIMIENTO DE TIERRA. ZONA XV

ESCALA: 1/500

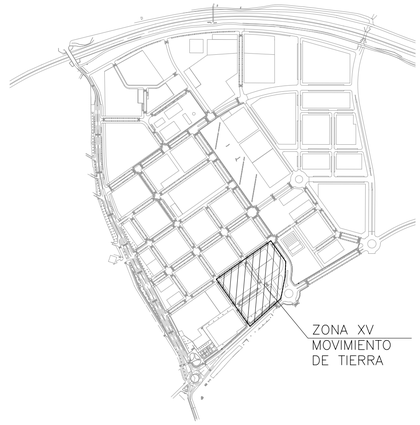

PLANTA DE REFERENCIA

SIN ESCALA

LEYENDA

- AREA SIN MODIFICAR
- CURVA DE NIVEL
- LIMITE DE ACTUACION
- CUNETA
- PUNTO BAJO
- LA PUNTA DE FLECHA INDICA PIE DE TALUD.
- POZO DE PLUVIALES
- TUBERIA DE PLUVIALES
- 1 NUMERO DE PARCELA

COLEGIO DE INGENIEROS DE CAMINOS, CANALES Y PUERTOS. ANDALUCIA
Expediente: 4724
Fecha: SEVILLA 16/11/2010
V I S A D O

ESCALAS GRAFICAS

1 : 500

0 10 20 30 40 50 m.

DENOMINACION DEL TRABAJO:
PROYECTO DE URBANIZACION DEL
PLAN PARCIAL 1 "LA FLORIDA"
(Documento para Licitación)
El Puerto de Santa María (Cádiz)

N. DE PLANO: 4.6.15

DENOMINACION DEL PLANO:
PLANTA DE MOVIMIENTO DE TIERRA. ZONA XV

NORTE

INGENIERO AUTOR DEL PROYECTO: D. JUAN RICARDO DE ANDRES
COLEGIADO Nº: 6606
FIRMA:


AUTOR DEL TRABAJO: G&A PROMOTORES S.L.

FECHA: JULIO-2009
ESCALA: 1/500

EPSA EMPRESA PUBLICA DE SUELO DE ANDALUCIA
JUNTA DE ANDALUCIA
Consejería de Obras Públicas y Transportes
Agencia Pública de Suelo de Andalucía

Sepes EMPRESA PUBLICA EMPRESARIAL DE SUELO

MINISTERIO DE VIVIENDA

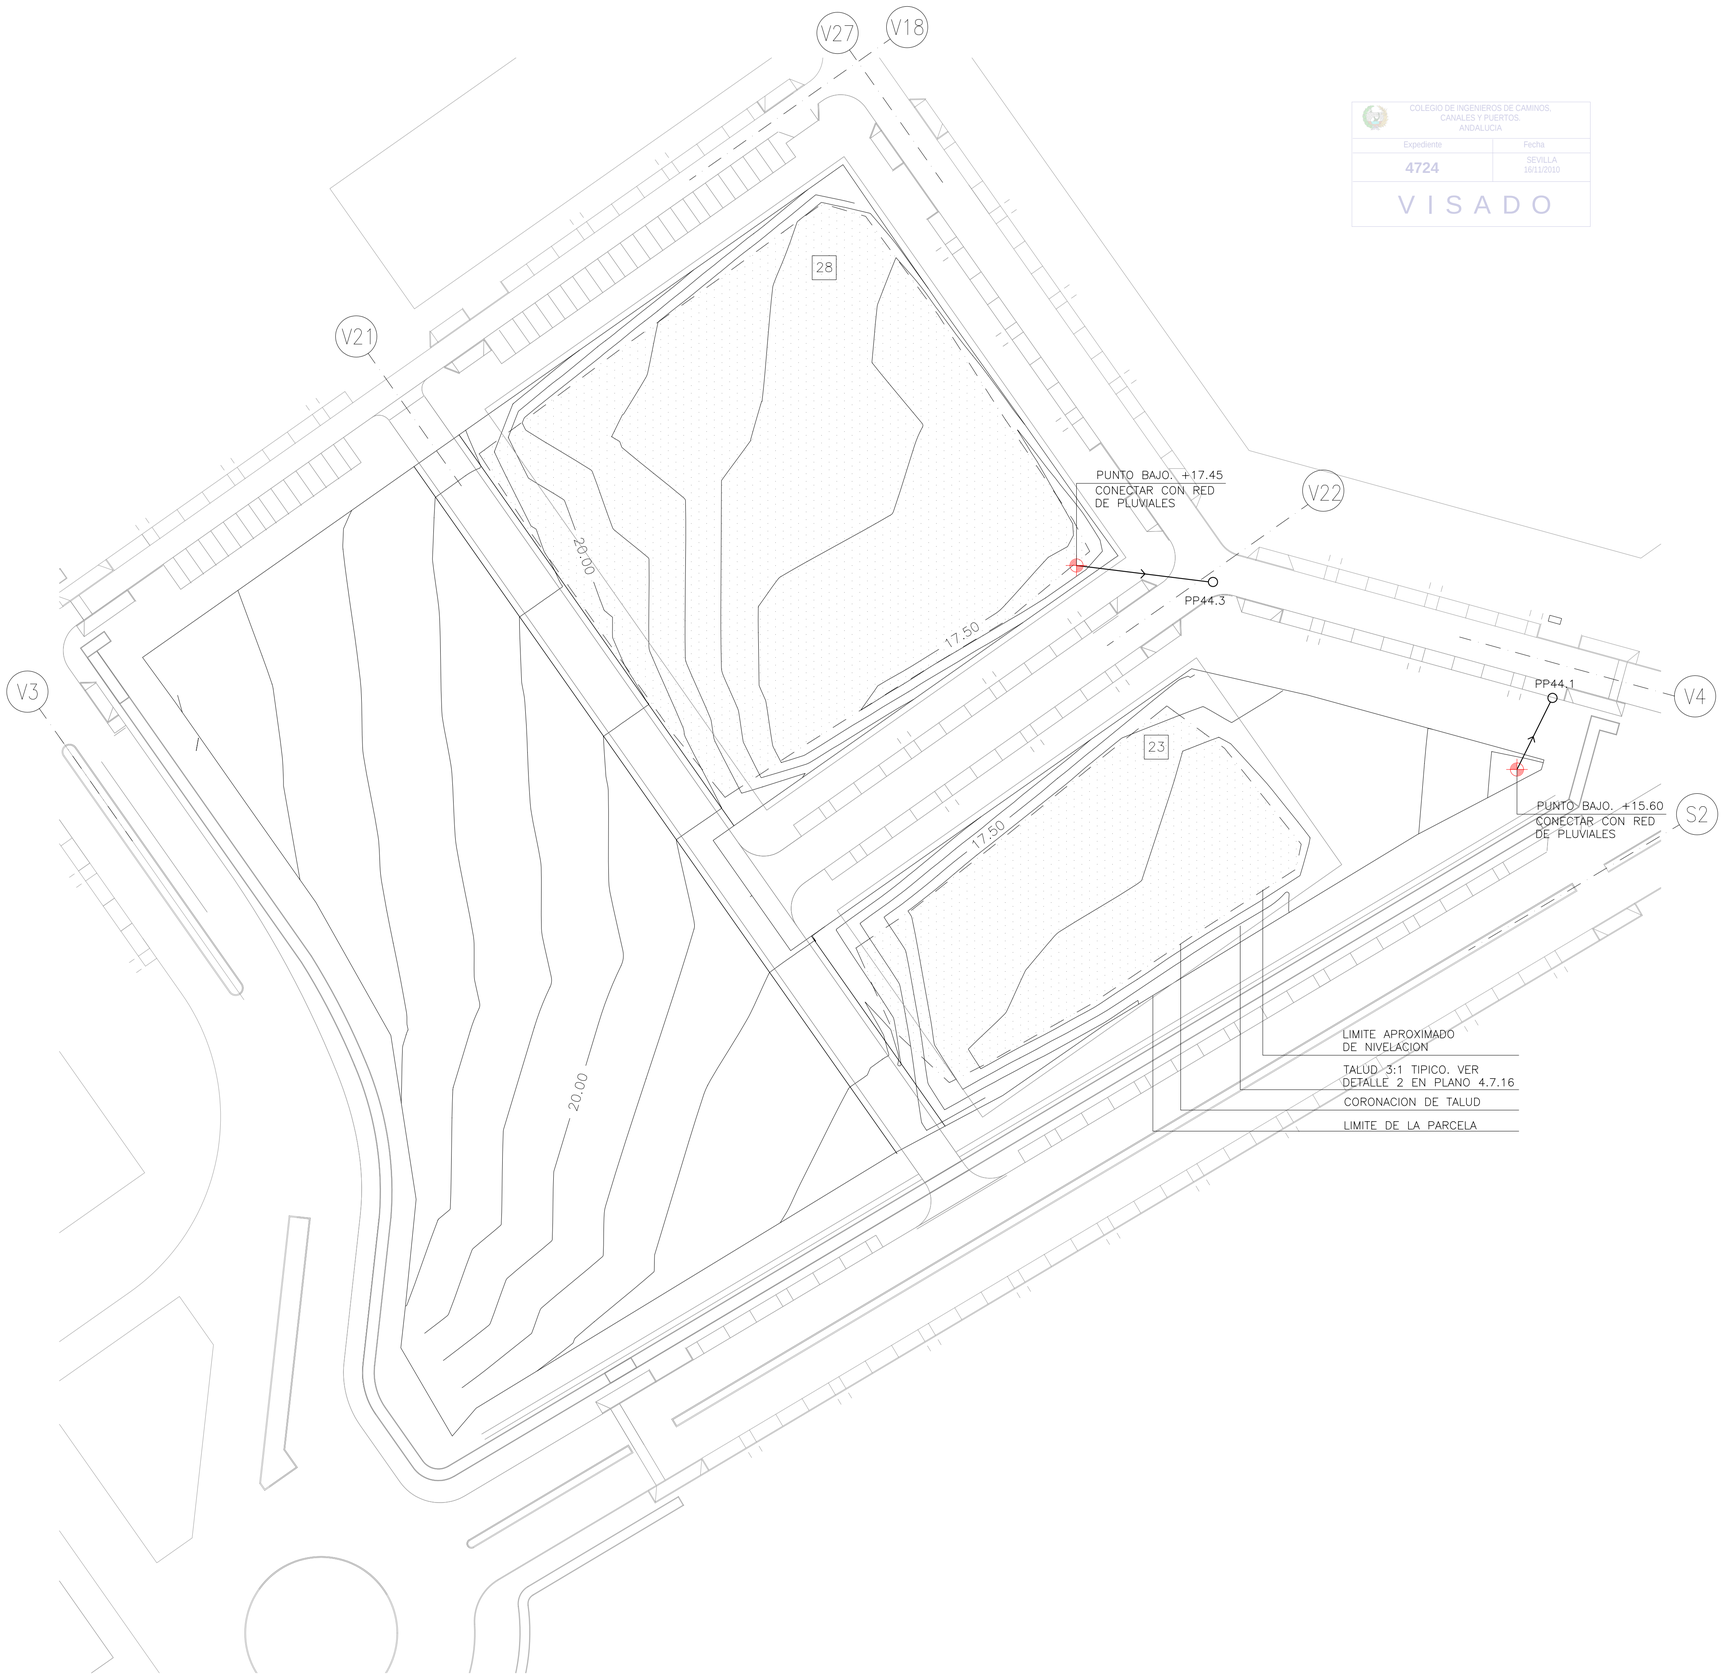

COLEGIO DE INGENIEROS DE CAMINOS, CANALES Y PUERTOS. ANDALUCIA
Expediente 4724
Fecha SEVILLA 16/11/2010
VISADO



PLANTA DE REFERENCIA

SIN ESCALA

LEYENDA

- AREA SIN MODIFICAR
- CURVA DE NIVEL
- LIMITE DE ACTUACION
- CUNETA
- PUNTO BAJO
- LA PUNTA DE FLECHA INDICA PIE DE TALUD.
- POZO DE PLUVIALES
- TUBERIA DE PLUVIALES
- 1 NUMERO DE PARCELA

PLANTA DE MOVIMIENTO DE TIERRA. ZONA XIV

ESCALA: 1/500

ESCALAS GRAFICAS

1 : 500 — 0 10 20 30 40 50 m.

DENOMINACION DEL TRABAJO:
PROYECTO DE URBANIZACION DEL PLAN PARCIAL 1 "LA FLORIDA"
(Documento para Licitación)
El Puerto de Santa María (Cádiz)

N. DE PLANO: 4.6.16

DENOMINACION DEL PLANO:
PLANTA DE MOVIMIENTO DE TIERRA. ZONA XVI

NORTE

INGENIERO AUTOR DEL PROYECTO: D. JUAN RICARDO DEL ANDRES
COLEGIADO Nº: 6606 FIRMA:

AUTOR DEL TRABAJO: G&A PROMOTORES S.L.

FECHA: JULIO-2009

ESCALA: 1/500

EPSA EMPRESA PUBLICA DE SUELO DE ANDALUCIA


JUNTA DE ANDALUCIA Consejería de Obras Públicas y Transportes Agencia Pública de Suelo de Andalucía

Sepes EMPRESA PUBLICA EMPRESARIAL DE SUELO

MINISTERIO DE VIVIENDA

LEYENDA

- AREA SIN MODIFICAR
- CURVA DE NIVEL
- LIMITE DE ACTUACION
- CUNETA
- PUNTO BAJO
- LA PUNTA DE FLECHA INDICA PIE DE TALUD.
- POZO DE PLUVIALES
- TUBERIA DE PLUVIALES
- 1 NUMERO DE PARCELA

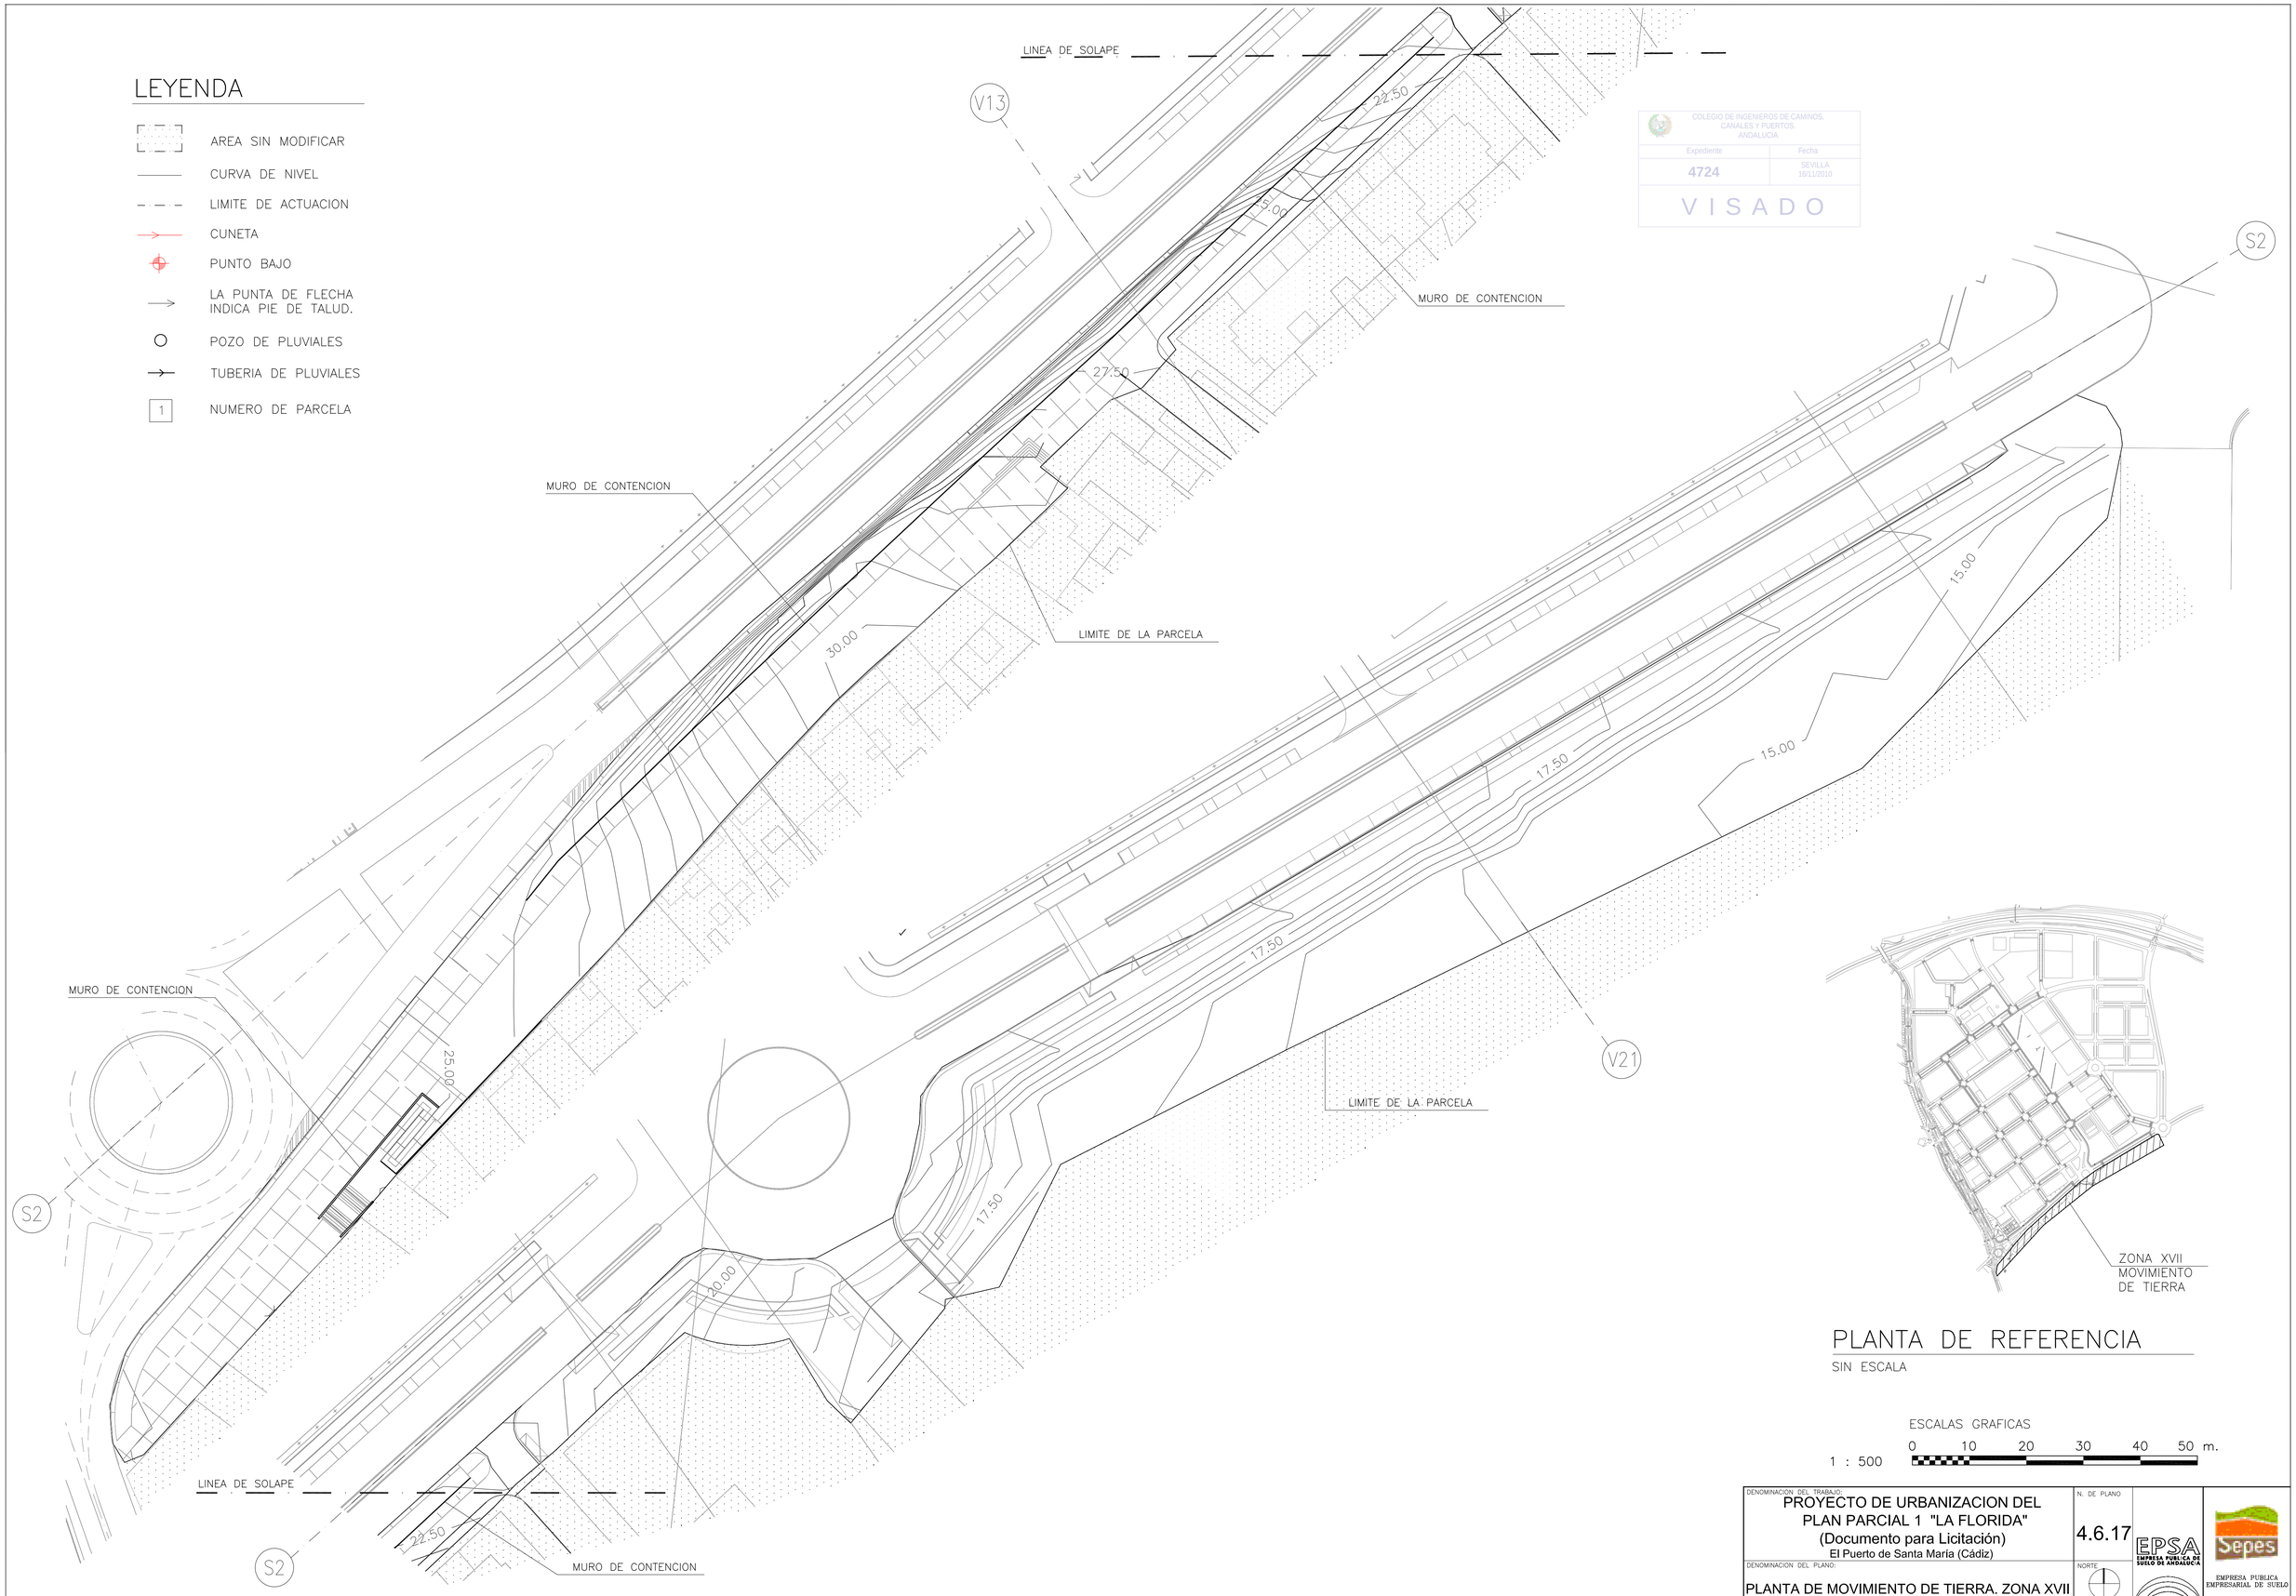

COLEGIO DE INGENIEROS DE CAMINOS, CANALES Y PUERTOS ANDALUCIA

Expediente	Fecha
4724	SEVILLA 18/12/2010

V I S A D O

PLANTA DE REFERENCIA

SIN ESCALA

PLANTA DE MOVIMIENTO DE TIERRA. ZONA XVII

ESCALA: 1/500

ESCALAS GRAFICAS

1 : 500 — 0 10 20 30 40 50 m.

DENOMINACION DEL TRABAJO: PROYECTO DE URBANIZACION DEL PLAN PARCIAL 1 "LA FLORIDA" (Documento para Licitación) El Puerto de Santa María (Cádiz)	N. DE PLANO: 4.6.17	EPSA EMPRESA PUBLICA DE SUELO DE ANDALUCIA; JUNTA DE ANDALUCIA Consejería de Obras Públicas y Transportes; Sepes Empresa Pública de Suelo; EMPRESA PUBLICA EMPRESARIAL DE SUELO
DENOMINACION DEL PLANO: PLANTA DE MOVIMIENTO DE TIERRA. ZONA XVII	NORTE	
INGENIERO AUTOR DEL PROYECTO: D. JUAN RICARDO DEL ANDRES. COLEGIADO Nº: 6606 FIRMA:	AUTOR DEL TRABAJO: G&A PROMOTORES S.L.	FECHA: JULIO-2009 ESCALA: 1/500

MINISTERIO DE VIVIENDA



PLANTA GENERAL DE PAVIMENTACION

ESCALA: 1/2000

LEYENDA		MEDICION
	BALDOSA HIDRAULICA 40x40cm. VER DETALLES TIPICOS EN PLANOS 4.7.21 Y 4.7.22	SUP. 3106m2
	BALDOSA DE TERRAZO 40x40cm. CON TACOS. VER DETALLES TIPICOS EN PLANOS 4.7.21 Y 4.7.22	SUP. 52859m2
	ADOQUINADO PREFABRICADO DE HORMIGON EN ACERA. VER DETALLES TIPICOS EN PLANOS 4.7.21 Y 4.7.22	SUP. 5245m2
	CARRIL BICI MICROAGLOMERADO COLOREADO; COLOR A ELEGIR POR LA D.F. VER DETALLES TIPICOS EN PLANOS 4.7.21 Y 4.7.22	SUP. 4389 m2
	ASFALTO. VER DETALLES TIPICOS EN PLANOS 4.7.21 Y 4.7.22 CAPA 5cm. CAPA 7cm.	SUP. 52741m2
	ALBERO	SUP. 1268m2
	HORMIGON ACABADO CON RASTRILLADO TRANSVERSAL. VER DETALLES TIPICOS EN PLANOS 4.7.21 Y 4.7.22	SUP. 15420m2
	ALCORQUE TIPO A. VER DETALLE TIPICO EN PLANO 4.7.23	301 UD.
	ALCORQUE TIPO B. VER DETALLE TIPICO EN PLANO 4.7.23	82 UD.
	ALCORQUE TIPO C. VER DETALLE TIPICO EN PLANO 4.7.23	157 UD.
	ALCORQUE TIPO C-1. VER DETALLE TIPICO EN PLANO 4.7.23	205 UD.
	JUNTA EN ACERADO DE BALDOSA DE TERRAZO 40x40cm. VER DETALLE EN PLANO 4.7.26	11797 ML
	BORDILLO DE TRAFICO	15593 ML
	ENCINTADO	16254 ML
	RIGOLA	20880 ML
	BORDILLO DE MEDIANA	2354 ML
	ZONAS VERDES. VER DESCRIPCION Y MEDICION EN PLANOS DE LA SERIE 4.8	
	TERRENO VEGETAL. VER DESCRIPCION Y MEDICION DE ESTA ZONA EN SERIE 4.8	
	ESPACIOS LIBRES. VER DESCRIPCION Y MEDICION DE ESTAS ZONA EN SERIE 4.10	

MEDICION DE UNIDADES DE APARCAMIENTO

Nº DE VIAL	APARCAMIENTO EN LINEA	APARCAMIENTO EN BATERIA	APARCAMIENTO MINUSVALIDO
V5	57 UD.	–	–
V12	48 UD.	38 UD.	2 UD.
V1	59 UD.	–	–
V14	34 UD.	80 UD	–
V16	36 UD.	84 UD.	–
V2	74 UD.	–	–
V18	58 UD.	112 UD.	–
V20	10 UD.	22 UD.	2 UD.
V20.1	–	–	–
V20.2	–	–	–
V22	22 UD.	–	–
S2	91 UD.	–	–
V4	15 UD.	–	–
V27	32 UD.	–	2 UD.
V25	44 UD.	–	2 UD.
V21	–	–	–
V23	–	–	–
V3	84 UD.	–	4 UD.
V19	–	–	–
V15	31 UD.	60 UD.	5 UD.
C1	–	–	–
C2	–	9 UD.	2 UD.
V17	10 UD.	16 UD.	2 UD.
V13	108 UD.	15 UD.	4 UD.
V11	31 UD.	62 UD.	2 UD.
V10.9	–	–	–
TOTAL	831 UD.	498 UD.	27 UD.

Nº TOTAL DE PLAZAS DE APARCAMIENTO	1369 UD.

NOTA:

1.– PARA DEFINICION DE ZONAS DE PAVIMENTACION VER PLANOS DEL 4.7.1 AL 4.7.9 Y LOS PLANOS DE LA SERIE 4.10

ESCALAS GRAFICAS

1 : 2000 — 0 — 50 — 100 — 200 m.

COLEGIO DE INGENIEROS DE CAMINOS, CANALES Y PUERTOS. ANDALUCIA
Expediente: 4724
Fecha: SEVILLA 16/11/2010
VISADO

DENOMINACION DEL TRABAJO:
PROYECTO DE URBANIZACION DEL PLAN PARCIAL 1 "LA FLORIDA"
(Documento para Licitación)
El Puerto de Santa Maria (Cádiz)

N. DE PLANO: 4.7

DENOMINACION DEL PLANO:
PLANTA GENERAL DE PAVIMENTACION

NORTE

INGENIERO AUTOR DEL PROYECTO: D. JUAN RICARDO DE ANDRES
COLEGIADO Nº: 6606
FIRMA:

AUTOR DEL TRABAJO: G&A PROMOTORES S.L.


FECHA: JULIO-2009
ESCALA: 1/2000

EPSA EMPRESA PUBLICA DE SUELO DE ANDALUCIA
JUNTA DE ANDALUCIA
Consejería de Obras Públicas y Transportes
Empresa Pública de Suelo de Andalucía

Sepes EMPRESA PUBLICA EMPRESARIAL DE SUELO


MINISTERIO DE VIVIENDA

COLEGIO DE INGENIEROS DE CAMINOS, CANALES Y PUERTOS ANDALUCIA
Expediente: 4724
Fecha: SEVILLA 16/11/2010
VISADO

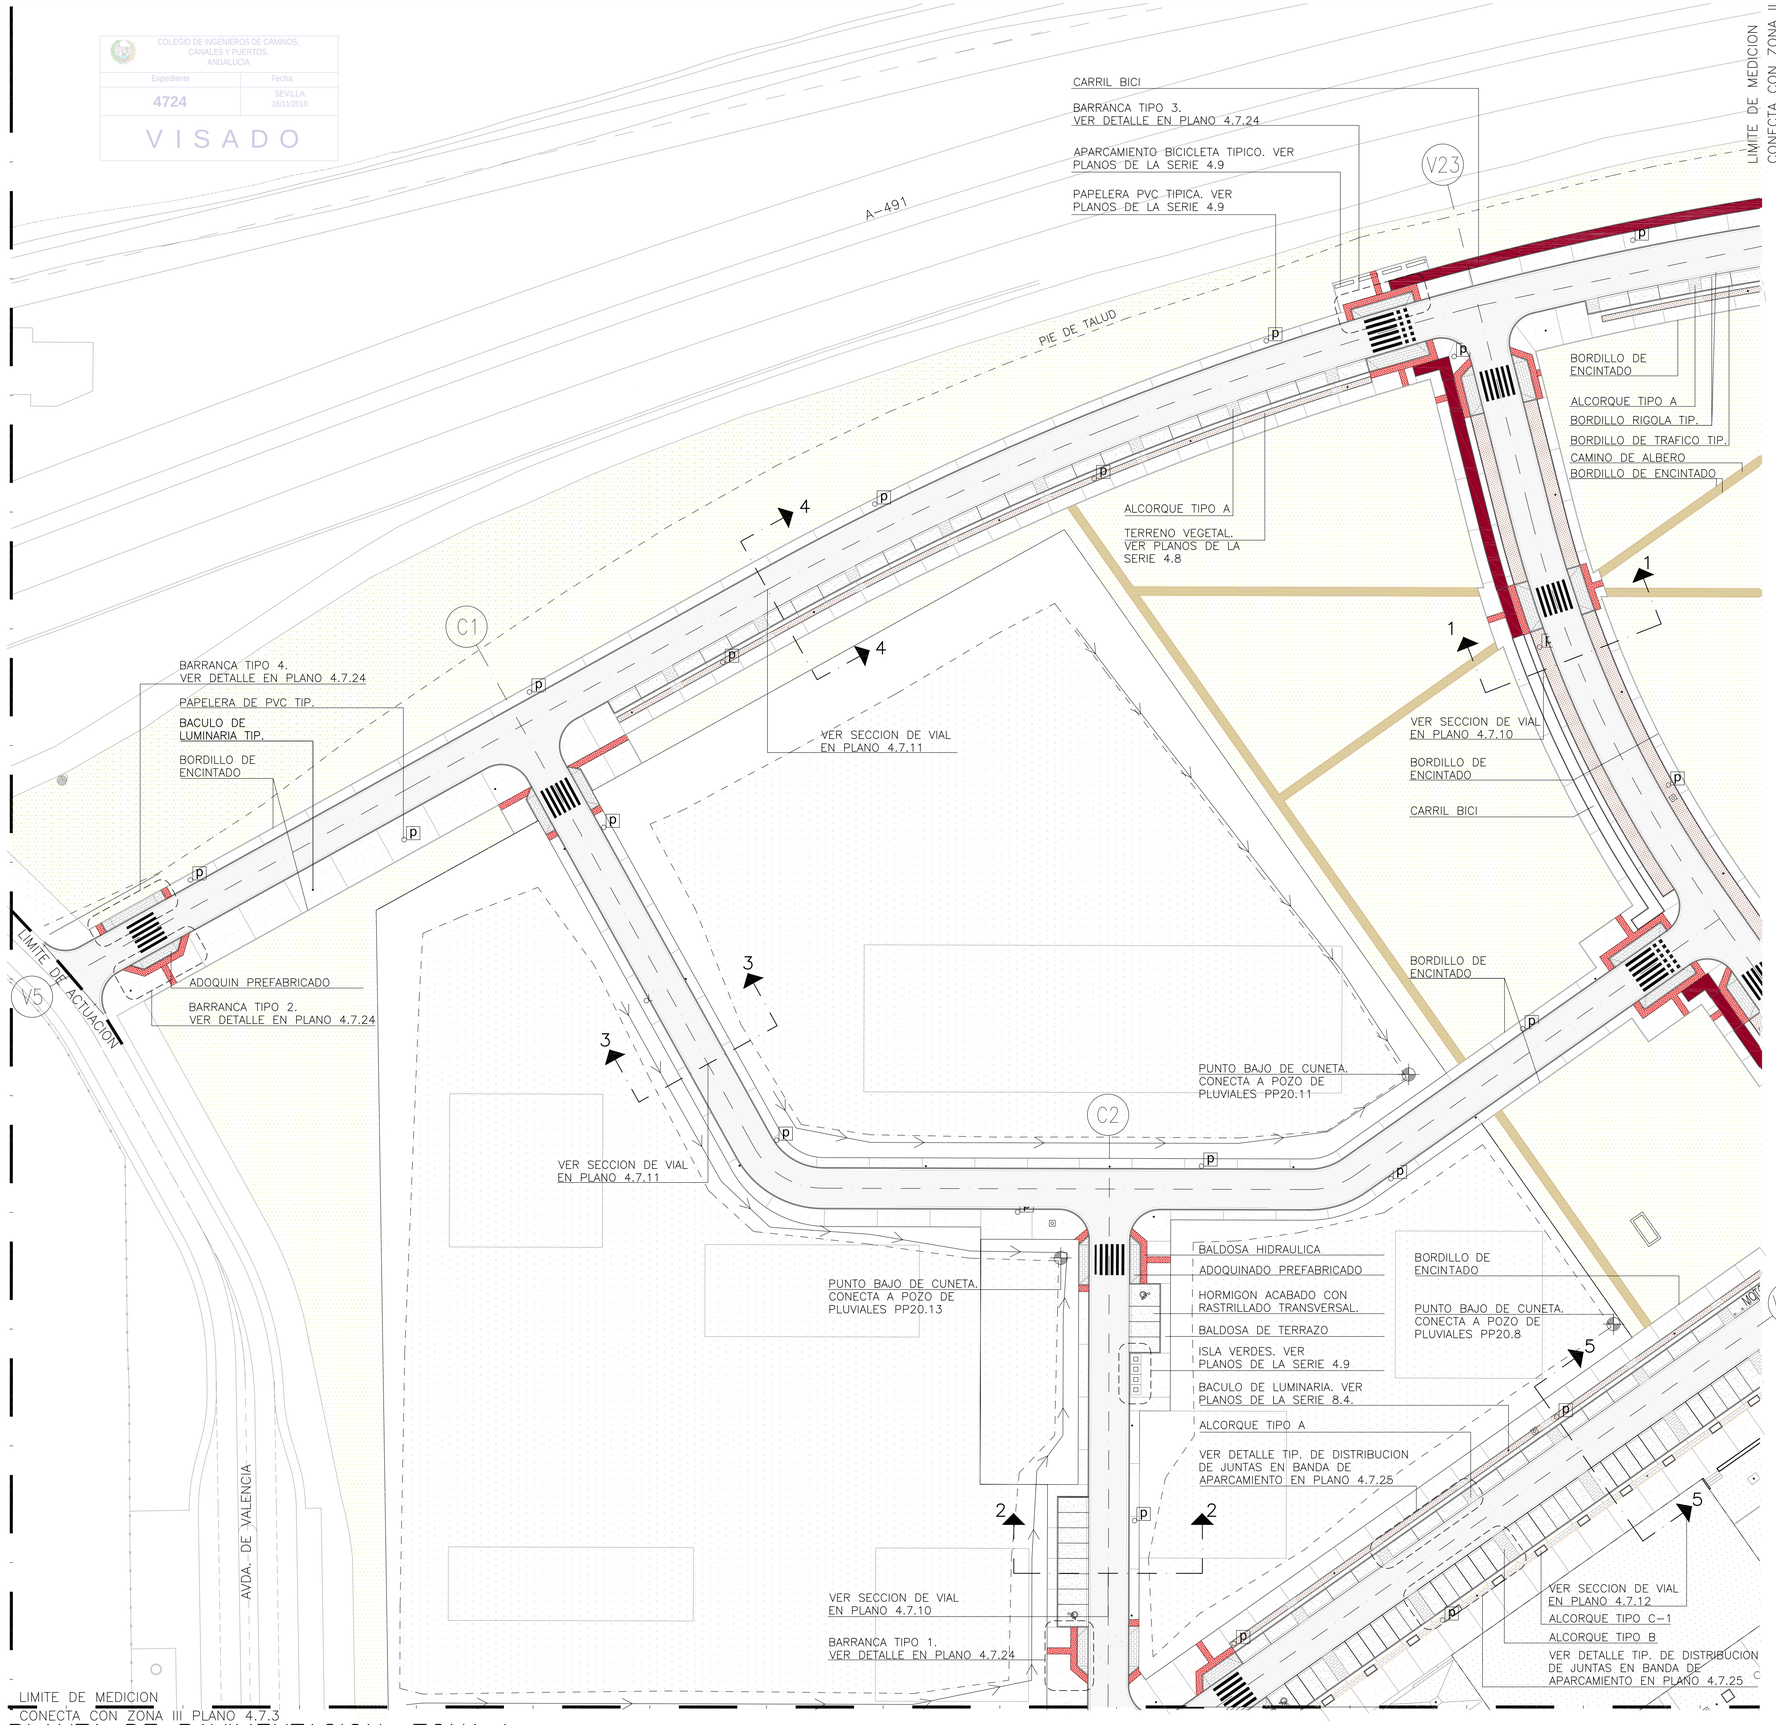

PLANTA DE PAVIMENTACION. ZONA I

ESCALA: 1/500

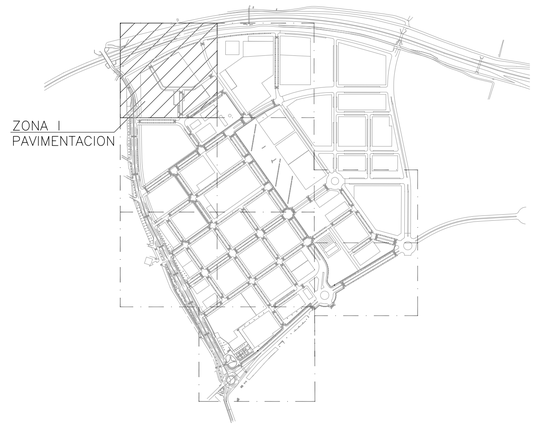

PLANTA DE REFERENCIA

SIN ESCALA

LEYENDA		MEDICION
	BALDOSA HIDRAULICA 40x40cm. VER DETALLES TIPICOS EN PLANOS 4.7.21 Y 4.7.22	SUP. 225m2
	BALDOSA DE TERRAZO 40x40cm. CON TACOS. VER DETALLES TIPICOS EN PLANOS 4.7.21 Y 4.7.22	SUP. 4245m2
	ADOQUINADO PREFABRICADO DE HORMIGON EN ACERA. VER DETALLES TIPICOS EN PLANOS 4.7.21 Y 4.7.22	SUP. 386m2
	CARRIL BICI MICROAGLOMERADO COLOREADO; COLOR A ELEGIR POR LA D.F. VER DETALLES TIPICOS EN PLANOS 4.7.21 Y 4.7.22	SUP. 357m2
	ASFALTO. VER DETALLES TIPICOS EN PLANOS 4.7.21 Y 4.7.22 CAPA 5cm. CAPA 7cm.	SUP. 5123m2
	HORMIGON ACABADO CON RASTRILLADO TRANSVERSAL. VER DETALLES TIPICOS EN PLANOS 4.7.21 Y 4.7.22	SUP. 1120m2
	ALBERO	SUP. 472m2
	ALCORQUE TIPO A. VER DETALLE TIPICO EN PLANO 4.7.23	16 UD.
	ALCORQUE TIPO B. VER DETALLE TIPICO EN PLANO 4.7.23	6 UD.
	ALCORQUE TIPO C-1. VER DETALLE TIPICO EN PLANO 4.7.23	11 UD.
	JUNTA EN ACERADO DE BALDOSA DE TERRAZO 40x40cm. VER DETALLE EN PLANO 4.7.25	570 ML
	BORDILLO DE TRAFICO	1880 ML
	ENCINTADO	2575 ML
	RIGOLA	2035 ML
	ZONAS VERDES. VER DESCRIPCION Y MEDICION EN PLANOS DE LA SERIE 4.10	LIMITE DE ACTUACION EN PARCELAS
	TERRENO VEGETAL. VER DESCRIPCION Y MEDICION DE ESTA ZONA EN PLANO 4.8.1	CUNETA
	PLAZA. VER DESCRIPCION Y MEDICION DE ESTA ZONA EN PLANOS DE LA SERIE 4.10	PUNTO BAJO DE CUNETA
	SUPERFICIE SIN MODIFICAR	
	NOTA: ESTA LEYENDA SOLO APLICA A ESTE PLANO	

NOTAS:

1.- EJECUCION DE LAS JUNTAS EN FRESCO: SE EJECUTARAN TRES TIPOS DE JUNTAS DIFERENTES QUE INTENTARAN COINCIDIR DENTRO DE LO POSIBLE:
- JUNTAS DE RETRACCION CADA METRO Y MEDIO.
- JUNTAS DE CONSTRUCCION CUANDO EXISTAN PARADAS EN EL HORMIGONADO MAYORES DE UNA HORA.
- JUNTAS DE DILATACION DISPUESTAS EN CURVAS CERRADAS, CRUCES DE CALLES, JUNTO A ELEMENTOS RIGIDOS COMO REGISTROS, ETC Y EN ALINEACIONES RECTAS COMO MAXIMO A CUATRO METROS Y MEDIO ENTRE ELLAS.

SE DISPONDRAN DE DOS FORMAS: A TOPE, RECTAS Y CON BORDES LIMPIOS O CON ELEMENTOS INTERPUESTOS (ADOQUINADOS, RECERCADOS, ETC), SEGUN SE INDIQUE EN LOS PLANOS.

2.- EL MOVIMIENTO DE TIERRA DE SUELO TOLERABLE (So) SE INDICA EN PLANOS SERIE 4.4

3.- EN LOS EPIGRAFES INCLUIDOS EN MEDICION Y PRESUPUESTO:
- TERRENO VEGETAL INCLUYE CAMA DE ARENA.
- LAS JUNTAS ESTAN INCLUIDAS COMO PARTE PROPORCIONAL DEL PAVIMENTO Y ACERAS DE HORMIGON.

ESCALA GRAFICA 1 : 500 — 0 10 20 30 40 50 m.

DENOMINACION DEL TRABAJO:
PROYECTO DE URBANIZACION DEL PLAN PARCIAL 1 "LA FLORIDA"
(Documento para Licitación)
El Puerto de Santa María (Cádiz)

N. DE PLANO: 4.7.1

DENOMINACION DEL PLANO:
PLANTA DE PAVIMENTACION . ZONA I

NORTE

INGENIERO AUTOR DEL PROYECTO: D. JUAN RICARDO DE ANDRES
COLEGIADO Nº: 6606
FIRMA:

AUTOR DEL TRABAJO: G&A PROMOTORES S.L.

FECHA: JULIO-2009
ESCALA: 1/500

EPSA EMPRESA PUBLICA DE SUELO DE ANDALUCIA
JUNTA DE ANDALUCIA Consejería de Obras Públicas y Transportes

Sepes EMPRESA PUBLICA EMPRESARIAL DE SUELO

MINISTERIO DE VIVIENDA

CONECTA CON ZONA I
PLANO 4.7.1

LIMITE DE MEDICION

ALCORQUE TIPO A
ASFALTO
BALDOSA DE TERRAZO
CARRIL BICI
BORDILLO DE ENCINTADO

VER SECCION DE VIAL
EN PLANO 4.7.13

PIE DE TALUD

V25

LIMITE DE MEDICION

BARRANCA TIPO 1.
VER DETALLE EN PLANO 4.7.24

LIMITE DE MEDICION

V5

HORMIGON ACABADO CON
RASTRILLADO TRANSVERSAL.

ADOQUINADO PREFABRICADO

BALDOSA HIDRAULICA

HORMIGON ACABADO CON
RASTRILLADO TRANSVERSAL.

ISLA VERDES. VER PLANOS
DE LA SERIE 4.9

PAPELERA DE PVC

BALDOSA DE TERRAZO
ALCORQUE TIPO A

BORDILLO DE TRAFICO

BACULO DE LUMINARIA. VER
PLANOS DE LA SERIE 8.4.

BORDILLO DE ENCINTADO

BORDILLO RIGOLA

VER DETALLE TIP. DE
DISTRIBUCION DE JUNTAS EN
BANDA DE APARCAMIENTO EN
PLANO 4.7.25

VER SECCION DE VIAL
EN PLANO 4.7.13

ALBERO

BORDILLO DE ENCINTADO

ASFALTO

TERRENO VEGETAL

PAPELERA DE PVC

ADOQUIN
PREFABRICADO

V23

BORDILLO DE
ENCINTADO

I. MOTOS.

ASFALTO
ALCORQUE TIPO C
BALDOSA DE TERRAZO
TERRENO VEGETAL
CARRIL BICI

V12

PUNTO BAJO DE CUNETA.
CONECTA A POZO DE
PLUVIALES PP18

ALCORQUE TIPO C

BALDOSA DE TERRAZO

VER SECCION DE VIAL
EN PLANO 4.7.12

V1

BARRANCA TIPO 3.
VER DETALLE EN PLANO 4.7.24


VER SECCION DE VIAL
EN PLANO 4.7.14

LIMITE DE MEDICION

LIMITE DE MEDICION
CONECTA CON ZONA IV PLANO 4.7.4

PLANTA DE PAVIMENTACION. ZONA II

ESCALA: 1/500

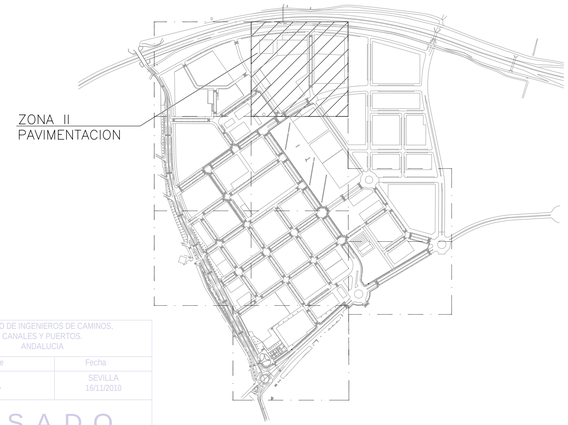

COLEGIO DE INGENIEROS DE CAMINOS, CANALES Y PUERTOS. ANDALUCIA.
Expediente 4724
Fecha SEVILLA 16/12/2010
VISADO

PLANTA DE REFERENCIA

SIN ESCALA

LEYENDA		MEDICION
	BALDOSA HIDRAULICA 40x40cm. VER DETALLES TIPICOS EN PLANOS 4.7.21 Y 4.7.22	SUP. 210m2
	BALDOSA DE TERRAZO 40x40cm. CON TACOS. VER DETALLES TIPICOS EN PLANOS 4.7.21 Y 4.7.22	SUP. 5590m2
	ADOQUINADO PREFABRICADO DE HORMIGON EN ACERA. VER DETALLES TIPICOS EN PLANOS 4.7.21 Y 4.7.22	SUP. 308m2
	CARRIL BICI MICROAGLOMERADO COLOREADO; COLOR A ELEGIR POR LA D.F. VER DETALLES TIPICOS EN PLANOS 4.7.21 Y 4.7.22	SUP. 729m2
	ASFALTO. VER DETALLES TIPICOS EN PLANOS 4.7.21 Y 4.7.22 CAPA 5cm. CAPA 7cm.	SUP. 5090m2
	HORMIGON ACABADO CON RASTRILLADO TRANSVERSAL. VER DETALLES TIPICOS EN PLANOS 4.7.21 Y 4.7.22	SUP. 945m2
	ALBERO	SUP. 796m2
	ALCORQUE TIPO A. VER DETALLE TIPICO EN PLANO 4.7.23	26 UD.
	ALCORQUE TIPO C. VER DETALLE TIPICO EN PLANO 4.7.23	40 UD.
	JUNTA EN ACERADO DE BALDOSA DE TERRAZO 40x40cm. VER DETALLE EN PLANO 4.7.25	1010 ML
	BORDILLO DE TRAFICO	1551 ML
	ENCINTADO	2555 ML
	RIGOLA	1850 ML
	BORDILLO DE MEDIANA	150 ML
	ZONAS VERDES. VER DESCRIPCION Y MEDICION EN PLANOS DE LA SERIE 4.10	LIMITE DE ACTUACION EN PARCELAS
	TERRENO VEGETAL. VER DESCRIPCION Y MEDICION DE ESTA ZONA EN PLANO 4.8.1	CUNETA
	PLAZA. VER DESCRIPCION Y MEDICION DE ESTA ZONA EN PLANOS DE LA SERIE 4.10	PUNTO BAJO DE CUNETA
	SUPERFICIE SIN MODIFICAR	
	NOTA: ESTA LEYENDA SOLO APLICA A ESTE PLANO	

NOTAS:

1.– EJECUCION DE LAS JUNTAS EN FRESCO: SE EJECUTARAN TRES TIPOS DE JUNTAS DIFERENTES QUE INTENTARAN COINCIDIR DENTRO DE LO POSIBLE:
   – JUNTAS DE RETRACCION CADA METRO Y MEDIO.
   – JUNTAS DE CONSTRUCCION CUANDO EXISTAN PARADAS EN EL HORMIGONADO MAYORES DE UNA HORA.
   – JUNTAS DE DILATACION DISPUESTAS EN CURVAS CERRADAS, CRUCES DE CALLES, JUNTO A ELEMENTOS RIGIDOS COMO REGISTROS, ETC Y EN ALINEACIONES RECTAS COMO MAXIMO A CUATRO METROS Y MEDIO ENTRE ELLAS.
   SE DISPONDRAN DE DOS FORMAS: A TOPE, RECTAS Y CON BORDES LIMPIOS O CON ELEMENTOS INTERPUESTOS (ADOQUINADOS, RECERCADOS, ETC), SEGUN SE INDIQUE EN LOS PLANOS.

2.– EL MOVIMIENTO DE TIERRA DE SUELO TOLERABLE (So) SE INDICA EN PLANOS SERIE 4.4

3.– EN LOS EPIGRAFES INCLUIDOS EN MEDICION Y PRESUPUESTO:
   – TERRENO VEGETAL INCLUYE CAMA DE ARENA.
   – LAS JUNTAS ESTAN INCLUIDAS COMO PARTE PROPORCIONAL DEL PAVIMENTO Y ACERAS DE HORMIGON.

ESCALA GRAFICA 1 : 500 — 0 10 20 30 40 50 m.

DENOMINACION DEL TRABAJO:
PROYECTO DE URBANIZACION DEL PLAN PARCIAL 1 "LA FLORIDA"
(Documento para Licitación)
El Puerto de Santa María (Cádiz)

N. DE PLANO: 4.7.2

DENOMINACION DEL PLANO:
PLANTA DE PAVIMENTACION .
ZONA II

NORTE

INGENIERO AUTOR DEL PROYECTO: D. JUAN RICARDO DE ANDRES
COLEGIADO Nº: 6606 FIRMA:

AUTOR DEL TRABAJO: G&A PROMOTORES S.L.

FECHA: JULIO–2009


ESCALA: 1/500


EPSA EMPRESA PUBLICA DE SUELO DE ANDALUCIA

JUNTA DE ANDALUCIA
Consejería de Obras Públicas y Transportes
Empresa Pública de Suelo de Andalucía

Sepes EMPRESA PUBLICA EMPRESARIAL DE SUELO

MINISTERIO DE VIVIENDA

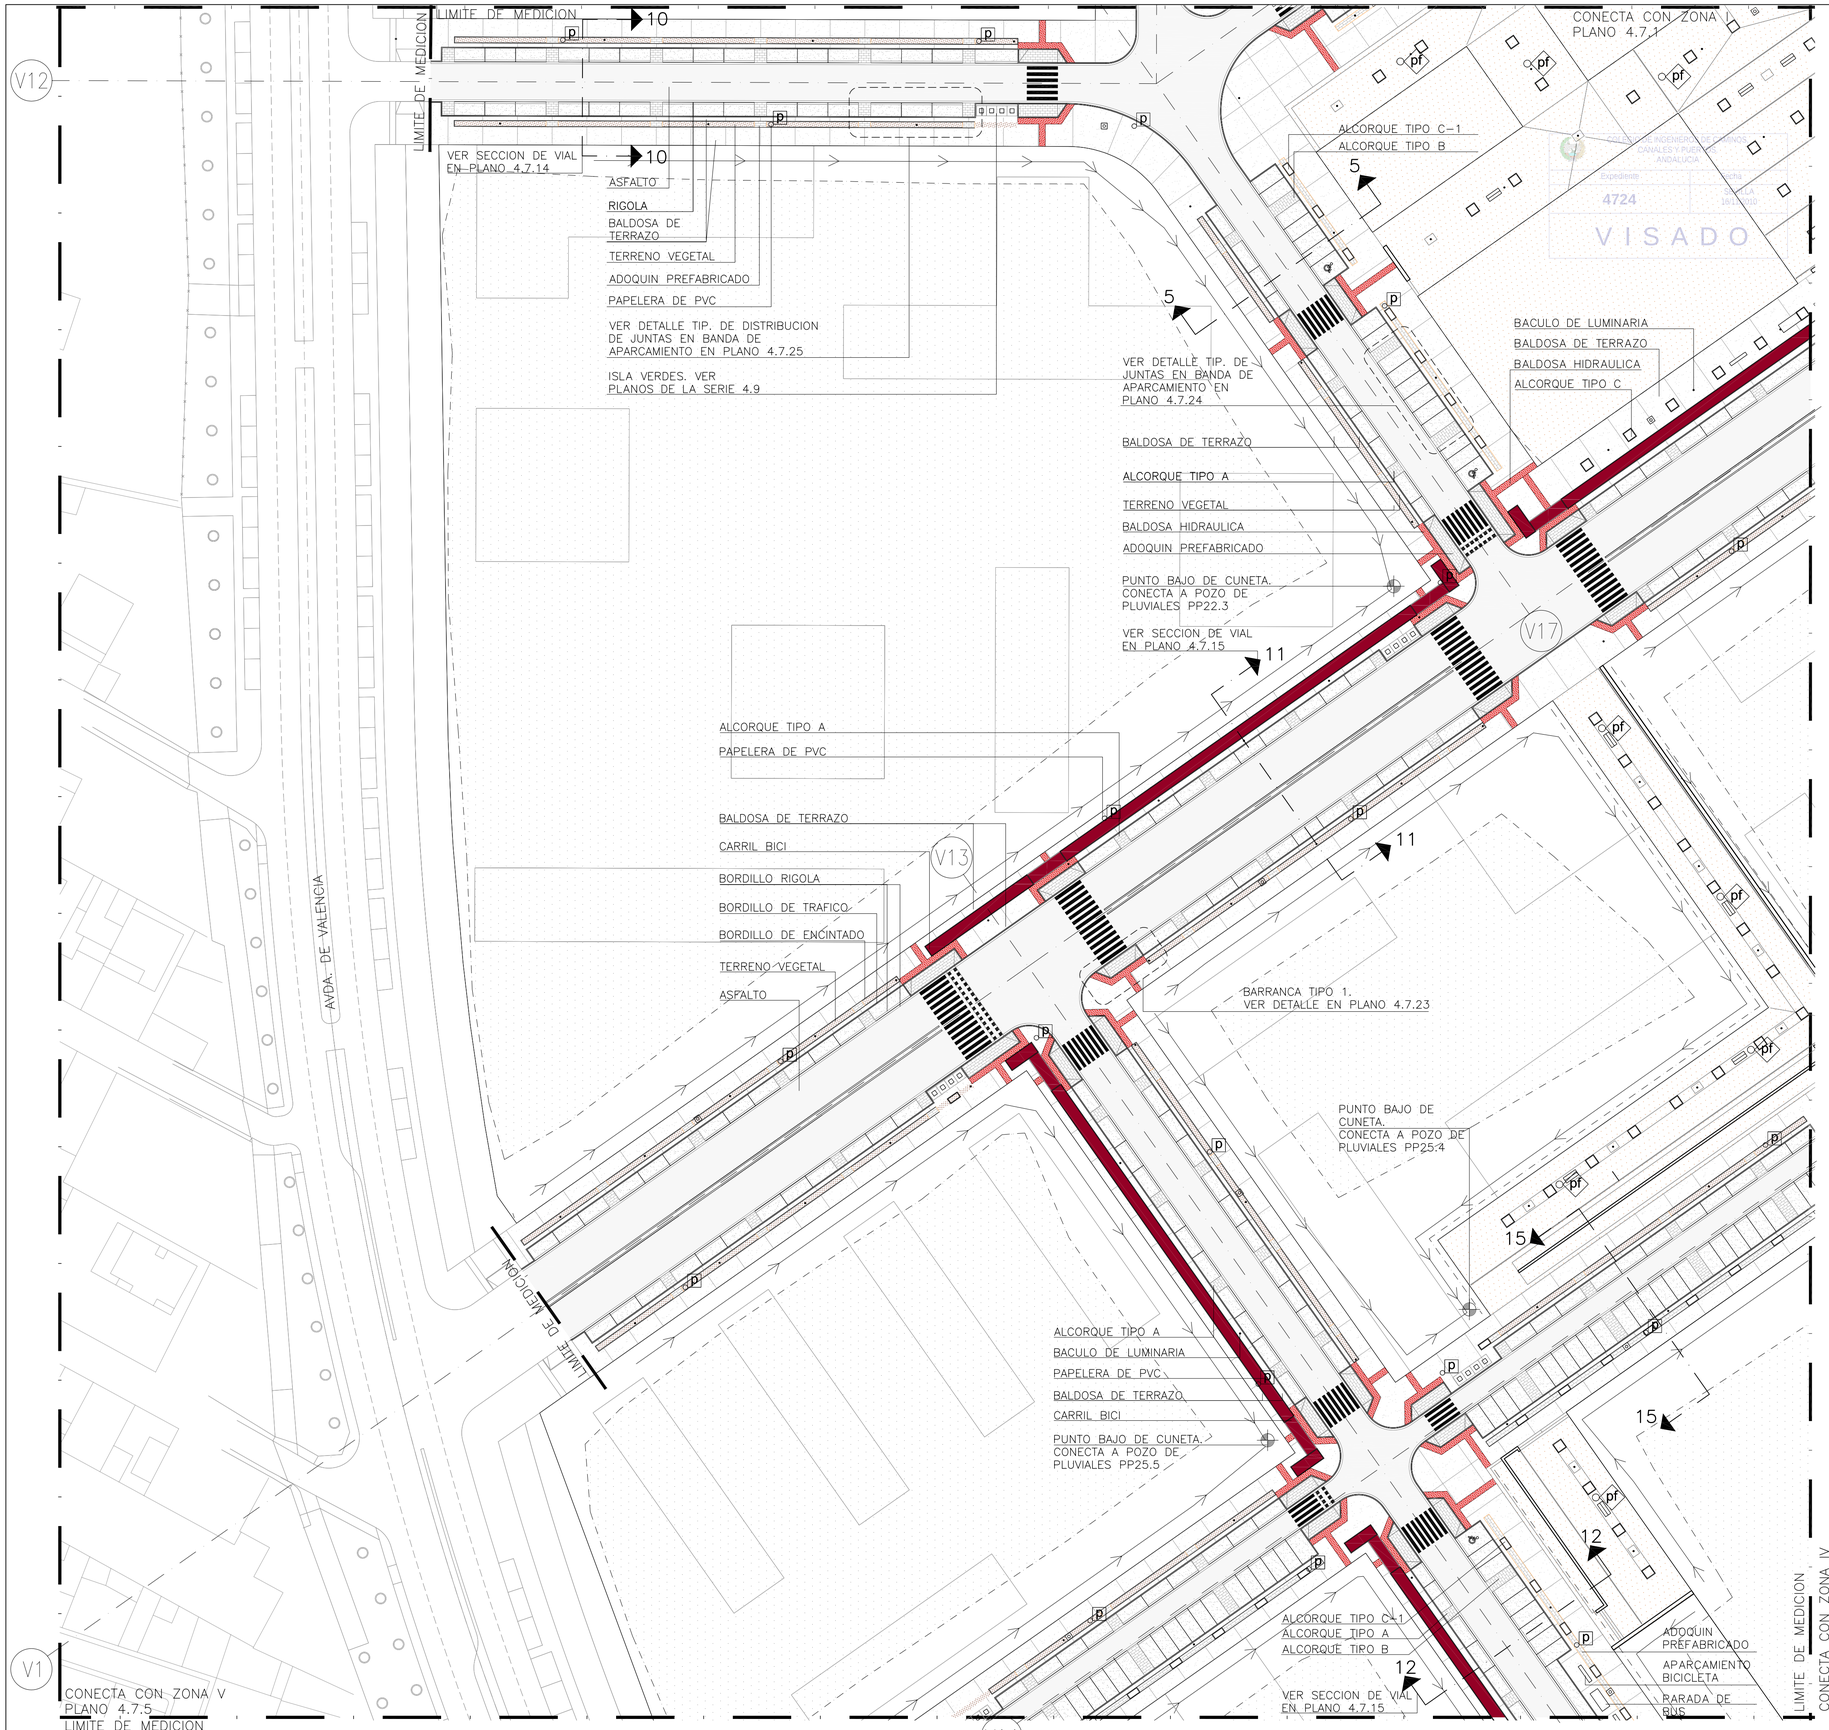

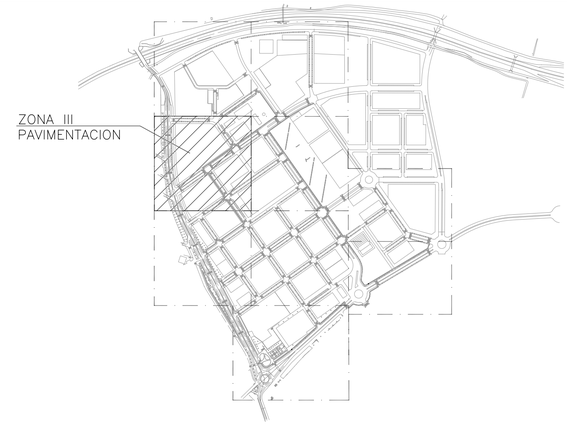

PLANTA DE REFERENCIA

SIN ESCALA

LEYENDA		MEDICION
	BALDOSA HIDRAULICA 40x40cm. VER DETALLES TIPICOS EN PLANOS 4.7.21 Y 4.7.22	SUP. 370m2
	BALDOSA DE TERRAZO 40x40cm. CON TACOS. VER DETALLES TIPICOS EN PLANOS 4.7.21 Y 4.7.22	SUP. 5695m2
	ADOQUINADO PREFABRICADO DE HORMIGON EN ACERA. VER DETALLES TIPICOS EN PLANOS 4.7.21 Y 4.7.22	SUP. 676m2
	CARRIL BICI MICROAGLOMERADO COLOREADO; COLOR A ELEGIR POR LA D.F. VER DETALLES TIPICOS EN PLANOS 4.7.21 Y 4.7.22	SUP. 600m2
	ASFALTO. VER DETALLES TIPICOS EN PLANOS 4.7.21 Y 4.7.22 CAPA 5cm. CAPA 7cm.	SUP. 6310m2
	HORMIGON ACABADO CON RASTRILLADO TRANSVERSAL. VER DETALLES TIPICOS EN PLANOS 4.7.21 Y 4.7.22	SUP. 2340m2
	ALCORQUE TIPO A. VER DETALLE TIPICO EN PLANO 4.7.23	53 UD.
	ALCORQUE TIPO B. VER DETALLE TIPICO EN PLANO 4.7.23	11 UD.
	ALCORQUE TIPO C. VER DETALLE TIPICO EN PLANO 4.7.23	6 UD.
	ALCORQUE TIPO C-1. VER DETALLE TIPICO EN PLANO 4.7.23	26 UD.
	JUNTA EN ACERADO DE BALDOSA DE TERRAZO 40x40cm. VER DETALLE EN PLANO 4.7.25	970 ML
	BORDILLO DE TRAFICO	1851 ML
	ENCINTADO	1838 ML
	RIGOLA	2460 ML

	ZONAS VERDES. VER DESCRIPCION Y MEDICION EN PLANOS DE LA SERIE 4.10		LIMITE DE ACTUACION EN PARCELAS
	TERRENO VEGETAL. VER DESCRIPCION Y MEDICION DE ESTA ZONA EN PLANO 4.8.1	→	CUNETA
	PLAZA. VER DESCRIPCION Y MEDICION DE ESTA ZONA EN PLANOS DE LA SERIE 4.10	⊕	PUNTO BAJO DE CUNETA
	SUPERFICIE SIN MODIFICAR		

NOTA:
ESTA LEYENDA SOLO SE APLICA A ESTE PLANO

NOTAS:

1.- EJECUCION DE LAS JUNTAS EN FRESCO: SE EJECUTARAN TRES TIPOS DE JUNTAS DIFERENTES QUE INTENTARAN COINCIDIR DENTRO DE LO POSIBLE:
- JUNTAS DE RETRACCION CADA METRO Y MEDIO.
- JUNTAS DE CONSTRUCCION CUANDO EXISTAN PARADAS EN EL HORMIGONADO MAYORES DE UNA HORA.
- JUNTAS DE DILATACION DISPUESTAS EN CURVAS CERRADAS, CRUCES DE CALLES, JUNTO A ELEMENTOS RIGIDOS COMO REGISTROS, ETC Y EN ALINEACIONES RECTAS COMO MAXIMO A CUATRO METROS Y MEDIO ENTRE ELLAS.

SE DISPONDRAN DE DOS FORMAS: A TOPE, RECTAS Y CON BORDES LIMPIOS O CON ELEMENTOS INTERPUESTOS (ADOQUINADOS, RECERCADOS, ETC), SEGUN SE INDIQUE EN LOS PLANOS.

2.- EL MOVIMIENTO DE TIERRA DE SUELO TOLERABLE (So) SE INDICA EN PLANOS SERIE 4.4

3.- EN LOS EPIGRAFES INCLUIDOS EN MEDICION Y PRESUPUESTO:
- TERRENO VEGETAL INCLUYE CAMA DE ARENA.
- LAS JUNTAS ESTAN INCLUIDAS COMO PARTE PROPORCIONAL DEL PAVIMENTO Y ACERAS DE HORMIGON.

ESCALA GRAFICA 1 : 500

0 10 20 30 40 50 m.

PLANTA DE PAVIMENTACION. ZONA III

ESCALA: 1/500

DENOMINACION DEL TRABAJO:
PROYECTO DE URBANIZACION DEL PLAN PARCIAL 1 "LA FLORIDA"
(Documento para Licitación)
El Puerto de Santa María (Cádiz)

N. DE PLANO: 4.7.3

DENOMINACION DEL PLANO:
PLANTA DE PAVIMENTACION . ZONA III

NORTE

INGENIERO AUTOR DEL PROYECTO: D. JUAN RICARDO DE ANDRES
COLEGIADO Nº: 6606 FIRMA:

AUTOR DEL TRABAJO: G&A PROMOTORES S.L.

FECHA: JULIO-2009
ESCALA: 1/500

EPSA EMPRESA PUBLICA DE SUELO DE ANDALUCIA
JUNTA DE ANDALUCIA Consejería de Obras Públicas y Transportes. Empresa Pública de Suelo de Andalucía

Sepes EMPRESA PUBLICA EMPRESARIAL DE SUELO

MINISTERIO DE VIVIENDA

LIMITE DE MEDICION

BARRANCA TIPO 3.
VER DETALLE EN PLANO 4.7.24

BORDILLO RIGOLA
BORDILLO DE MEDIANA

BALDOSA DE TERRAZO
CARRIL BICI

ALCORQUE TIPO C

MOTOS

CARRIL BICI
BALDOSA DE TERRAZO
BALDOSA HIDRAULICA
ADOQUIN PREFABRICADO
BACULO DE LUMINARIA
ALCORQUE TIPO A

VER SECCION DE VIAL
EN PLANO 4.7.16

PUNTO BAJO DE CUNETA.
CONECTA A POZO DE
PLUVIALES PP25

BORDILLO DE ENCINTADO
HORMIGON ACABADO CON
RASTRILLADO TRANSVERSAL
BACULO DE LUMINARIA
TERRENO VEGETAL
BORDILLO DE TRAFICO
ALCORQUE
TIPO A

VER DETALLE TIP. DE
DISTRIBUCION DE JUNTAS EN
BANDA DE APARCAMIENTO EN
PLANO 4.7.25
ADOQUÍN PREFABRICADO
BALDOSA DE TERRAZO
HORMIGON ACABADO CON
RASTRILLADO TRANSVERSAL

BORDILLO
DE MEDIANA
BORDILLO RIGOLA
ALCORQUE TIPO A
HORMIGON ACABADO CON
RASTRILLADO TRANSVERSAL
TERRENO VEGETAL
PAPELERA DE PVC
BALDOSA DE TERRAZO
PUNTO BAJO DE CUNETA.
CONECTA A POZO DE
PLUVIALES PP31
BALDOSA DE TERRAZO
VER DETALLE TIP. DE
DISTRIBUCION DE JUNTAS EN
BANDA DE APARCAMIENTO EN
PLANO 4.7.25

VER SECCION DE VIAL
EN PLANO 4.7.17

ALCORQUE TIPO C-1
ALCORQUE TIPO B
ADOQUIN PREFABRICADO

PAPELERA DE PVC
ISLA VERDES 10.00x2.25.
VER PLANOS DE LA SERIE 4.9
BORDILLO DE ENCINTADO
BORDILLO DE TRAFICO

BARRANCA TIPO 1.
VER DETALLE EN PLANO 4.7.24

TERRENO VEGETAL
BALDOSA DE
TERRAZO

CONECTA CON ZONA II
PLANO 4.7.2


LIMITE DE MEDICION
CONECTA CON ZONA III
PLANO 4.7.3

LIMITE DE MEDICION
CONECTA CON ZONA VI
PLANO 4.7.6

LIMITE DE MEDICION
CONECTA CON ZONA VII
PLANO 4.7.7

V1 V14 V3 V2

COLEGIO DE INGENIEROS DE CAMINOS, CANALES Y PUERTOS ANDALUCIA
Expediente 4724 Fecha SEVILLA 10/12/2010
VISADO

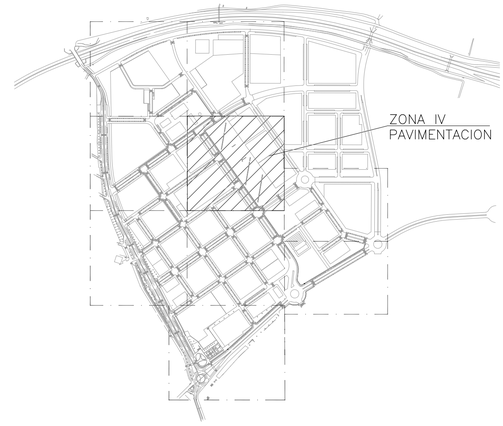

PLANTA DE REFERENCIA

SIN ESCALA

LEYENDA		MEDICION
	BALDOSA HIDRAULICA 40x40cm. VER DETALLES TIPICOS EN PLANOS 4.7.21 Y 4.7.22	SUP. 380m2
	BALDOSA DE TERRAZO 40x40cm. CON TACOS. VER DETALLES TIPICOS EN PLANOS 4.7.21 Y 4.7.22	SUP. 6390m2
	ADOQUINADO PREFABRICADO DE HORMIGON EN ACERA. VER DETALLES TIPICOS EN PLANOS 4.7.21 Y 4.7.22	SUP. 630m2
	CARRIL BICI MICROAGLOMERADO COLOREADO; COLOR A ELEGIR POR LA D.F. VER DETALLES TIPICOS EN PLANOS 4.7.21 Y 4.7.22	SUP. 777m2
	ASFALTO. VER DETALLES TIPICOS EN PLANOS 4.7.21 Y 4.7.22 CAPA 5cm. CAPA 7cm.	SUP. 7260m2
	HORMIGON ACABADO CON RASTRILLADO TRANSVERSAL. VER DETALLES TIPICOS EN PLANOS 4.7.21 Y 4.7.22	SUP. 1640m2
	ALCORQUE TIPO A. VER DETALLE TIPICO EN PLANO 4.7.23	32 UD.
	ALCORQUE TIPO B. VER DETALLE TIPICO EN PLANO 4.7.23	9 UD.
	ALCORQUE TIPO C. VER DETALLE TIPICO EN PLANO 4.7.23	38 UD.
	ALCORQUE TIPO C-1. VER DETALLE TIPICO EN PLANO 4.7.23	28 UD.
	JUNTA EN ACERADO DE BALDOSA DE TERRAZO 40x40cm. VER DETALLE EN PLANO 4.7.25	1130 ML
	BORDILLO DE TRAFICO	1783 ML
	ENCINTADO	1930 ML
	RIGOLA	2640 ML
	MEDIANA	690 ML
	ZONAS VERDES. VER DESCRIPCION Y MEDICION EN PLANOS DE LA SERIE 4.10	LIMITE DE ACTUACION EN PARCELAS
	TERRENO VEGETAL. VER DESCRIPCION Y MEDICION DE ESTA ZONA EN PLANO 4.8.1	CUNETA
	PLAZA. VER DESCRIPCION Y MEDICION DE ESTA ZONA EN PLANOS DE LA SERIE 4.10	PUNTO BAJO DE CUNETA
	SUPERFICIE SIN MODIFICAR	
	NOTA: ESTA LEYENDA SOLO APLICA A ESTE PLANO	

NOTAS:

1.- EJECUCION DE LAS JUNTAS EN FRESCO: SE EJECUTARAN TRES TIPOS DE JUNTAS DIFERENTES QUE INTENTARAN COINCIDIR DENTRO DE LO POSIBLE:
   - JUNTAS DE RETRACCION CADA METRO Y MEDIO.
   - JUNTAS DE CONSTRUCCION CUANDO EXISTAN PARADAS EN EL HORMIGONADO MAYORES DE UNA HORA.
   - JUNTAS DE DILATACION DISPUESTAS EN CURVAS CERRADAS, CRUCES DE CALLES, JUNTO A ELEMENTOS RIGIDOS COMO REGISTROS, ETC Y EN ALINEACIONES RECTAS COMO MAXIMO A CUATRO METROS Y MEDIO ENTRE ELLAS.

   SE DISPONDRAN DE DOS FORMAS: A TOPE, RECTAS Y CON BORDES LIMPIOS O CON ELEMENTOS INTERPUESTOS (ADOQUINADOS, RECERCADOS, ETC), SEGUN SE INDIQUE EN LOS PLANOS.

2.- EL MOVIMIENTO DE TIERRA DE SUELO TOLERABLE (So) SE INDICA EN PLANOS SERIE 4.4

3.- EN LOS EPIGRAFES INCLUIDOS EN MEDICION Y PRESUPUESTO:
   - TERRENO VEGETAL INCLUYE CAMA DE ARENA.
   - LAS JUNTAS ESTAN INCLUIDAS COMO PARTE PROPORCIONAL DEL PAVIMENTO Y ACERAS DE HORMIGON.

ESCALA GRAFICA 1 : 500 — 0 10 20 30 40 50 m.

PLANTA DE PAVIMENTACION. ZONA IV

ESCALA: 1/500

DENOMINACION DEL TRABAJO:
PROYECTO DE URBANIZACION DEL PLAN PARCIAL 1 "LA FLORIDA"
(Documento para Licitación)
El Puerto de Santa María (Cádiz)

N. DE PLANO: 4.7.4

DENOMINACION DEL PLANO:
PLANTA DE PAVIMENTACION . ZONA IV

NORTE

INGENIERO AUTOR DEL PROYECTO: D. JUAN RICARDO DEL ANDRES
COLEGIADO Nº: 6606 FIRMA:

AUTOR DEL TRABAJO: G&A PROMOTORES S.L.

FECHA: JULIO-2009
ESCALA: 1/500

EPSA EMPRESA PUBLICA DE SUELO DE ANDALUCIA
JUNTA DE ANDALUCIA Consejería de Obras Públicas y Transportes. Agencia Pública de Suelo de Andalucía
Sepes EMPRESA PUBLICA EMPRESARIAL DE SUELO
MINISTERIO DE VIVIENDA

LIMITE DE MEDICION
CONECTA CON ZONA IV
PLANO 4.7.4

BALDOSA HIDRAULICA
ADOQUIN PREFABRICADO
ALCORQUE TIPO B

VER DETALLE TIP. DE DISTRIBUCION DE JUNTAS EN BANDA DE APARCAMIENTO EN PLANO 4.7.25
BALDOSA DE TERRAZO
BORDILLO DE TRAFICO
BORDILLO DE ENCINTADO
CARRIL BICI
PAPELERA DE PVC
ALCORQUE TIPO A
ALCORQUE TIPO B
PUNTO BAJO DE CUNETA. CONECTA A POZO DE PLUVIALES PP28.5
CARRIL BICI
BALDOSA HIDRAULICA
ADOQUIN PREFABRICADO
BORDILLO DE ENCINTADO
BORDILLO DE TRAFICO
BORDILLO RIGOLA

BANCO
ALCORQUE TIPO C-1
ADOQUIN PREFABRICADO

ADOQUIN PREFABRICADO
BORDILLO DE TRAFICO
BALDOSA HIDRAULICA
CARRIL BICI

PUNTO BAJO DE CUNETA. CONECTA A POZO DE PLUVIALES PP28.9

VER DETALLE TIP. DE DISTRIBUCION DE JUNTAS EN BANDA DE APARCAMIENTO EN PLANO 4.7.25
TERRENO VEGETAL
BALDOSA DE TERRAZO
HORMIGON ACABADO CON RASTRILLADO TRANSVERSAL
BACULO DE LUMINARIA
ALCORQUE TIPO A
VER SECCION DE VIAL EN PLANO 4.7.16

VER SECCION DE VIAL EN PLANO 4.7.17

BARRANCA TIPO 1. VER DETALLE EN PLANO 4.7.24
ISLA VERDES. VER PLANOS DE LA SERIE 4.9

HORMIGON ACABADO CON RASTRILLADO TRANSVERSAL
ADOQUIN PREFABRICADO
PUNTO BAJO DE CUNETA. CONECTA A POZO DE PLUVIALES PP31.9

BALDOSA DE TERRAZO
TERRENO VEGETAL
ADOQUIN PREFABRICADO
BANCO DE FUNDICION Y MADERA

LIMITE DE MEDICION
AVDA. DE VALENCIA
LIMITE DE MEDICION
LIMITE DE MEDICION
LIMITE DE MEDICION
CONECTA CON ZONA VI
PLANO 4.7.6

V14 V16 V13 V2 V11

14 14 15 15

ZONA V
PAVIMENTACION

COLEGIO DE INGENIEROS DE CAMINOS, CANALES Y PUERTOS ANDALUCIA
Expediente 4724 Fecha SEVILLA 16/11/2010
VISADO

PLANTA DE REFERENCIA

SIN ESCALA

LEYENDA		MEDICION
	BALDOSA HIDRAULICA 40x40cm. VER DETALLES TIPICOS EN PLANOS 4.7.21 Y 4.7.22	SUP. 425m2
	BALDOSA DE TERRAZO 40x40cm. CON TACOS. VER DETALLES TIPICOS EN PLANOS 4.7.21 Y 4.7.22	SUP. 4625m2
	ADOQUINADO PREFABRICADO DE HORMIGON EN ACERA. VER DETALLES TIPICOS EN PLANOS 4.7.21 Y 4.7.22	SUP. 710m2
	CARRIL BICI MICROAGLOMERADO COLOREADO; COLOR A ELEGIR POR LA D.F. VER DETALLES TIPICOS EN PLANOS 4.7.21 Y 4.7.22	SUP. 371m2
	ASFALTO. VER DETALLES TIPICOS EN PLANOS 4.7.21 Y 4.7.22 CAPA 5cm. CAPA 7cm.	SUP. 3332m2
	HORMIGON ACABADO CON RASTRILLADO TRANSVERSAL. VER DETALLES TIPICOS EN PLANOS 4.7.21 Y 4.7.22	SUP. 2034m2
	ALCORQUE TIPO A. VER DETALLE TIPICO EN PLANO 4.7.23	27 UD.
	ALCORQUE TIPO B. VER DETALLE TIPICO EN PLANO 4.7.23	18 UD.
	ALCORQUE TIPO C-1. VER DETALLE TIPICO EN PLANO 4.7.23	42 UD.
	JUNTA EN ACERADO DE BALDOSA DE TERRAZO 40x40cm. VER DETALLE EN PLANO 4.7.25	920 ML
	BORDILLO DE TRAFICO	1635 ML
	ENCINTADO	1159 ML
	RIGOLA	1950 ML
ZONAS VERDES. VER DESCRIPCION Y MEDICION EN PLANOS DE LA SERIE 4.10	LIMITE DE ACTUACION EN PARCELAS	
TERRENO VEGETAL. VER DESCRIPCION Y MEDICION DE ESTA ZONA EN PLANO 4.8.1	CUNETA	
PLAZA. VER DESCRIPCION Y MEDICION DE ESTA ZONA EN PLANOS DE LA SERIE 4.10	PUNTO BAJO DE CUNETA	
SUPERFICIE SIN MODIFICAR		
NOTA: ESTA LEYENDA SOLO SE APLICA A ESTE PLANO		

NOTAS:

1.- EJECUCION DE LAS JUNTAS EN FRESCO: SE EJECUTARAN TRES TIPOS DE JUNTAS DIFERENTES QUE INTENTARAN COINCIDIR DENTRO DE LO POSIBLE:
   - JUNTAS DE RETRACCION CADA METRO Y MEDIO.
   - JUNTAS DE CONSTRUCCION CUANDO EXISTAN PARADAS EN EL HORMIGONADO MAYORES DE UNA HORA.
   - JUNTAS DE DILATACION DISPUESTAS EN CURVAS CERRADAS, CRUCES DE CALLES, JUNTO A ELEMENTOS RIGIDOS COMO REGISTROS, ETC Y EN ALINEACIONES RECTAS COMO MAXIMO A CUATRO METROS Y MEDIO ENTRE ELLAS.

   SE DISPONDRAN DE DOS FORMAS: A TOPE, RECTAS Y CON BORDES LIMPIOS O CON ELEMENTOS INTERPUESTOS (ADOQUINADOS, RECERCADOS, ETC), SEGUN SE INDIQUE EN LOS PLANOS.

2.- EL MOVIMIENTO DE TIERRA DE SUELO TOLERABLE (So) SE INDICA EN PLANOS SERIE 4.4

3.- EN LOS EPIGRAFES INCLUIDOS EN MEDICION Y PRESUPUESTO:
   - TERRENO VEGETAL INCLUYE CAMA DE ARENA.
   - LAS JUNTAS ESTAN INCLUIDAS COMO PARTE PROPORCIONAL DEL PAVIMENTO Y ACERAS DE HORMIGON.

ESCALA GRAFICA 1 : 500 — 0 10 20 30 40 50 m.

PLANTA DE PAVIMENTACION. ZONA V

ESCALA: 1/500

DENOMINACION DEL TRABAJO:
PROYECTO DE URBANIZACION DEL PLAN PARCIAL 1 "LA FLORIDA"
(Documento para Licitación)
El Puerto de Santa María (Cádiz)

N. DE PLANO: 4.7.5

DENOMINACION DEL PLANO:
PLANTA DE PAVIMENTACION . ZONA V


NORTE


INGENIERO AUTOR DEL PROYECTO: D. JUAN RICARDO DE ANDRES
COLEGIADO Nº: 6606 FIRMA:

AUTOR DEL TRABAJO: G&A PROMOTORES S.L.

FECHA: JULIO-2009
ESCALA: 1/500

EPSA EMPRESA PUBLICA DE SUELO DE ANDALUCIA
JUNTA DE ANDALUCIA Consejería de Obras Públicas y Transportes Agencia Pública de Suelo de Andalucía
Sepes EMPRESA PUBLICA EMPRESARIAL DE SUELO
MINISTERIO DE VIVIENDA

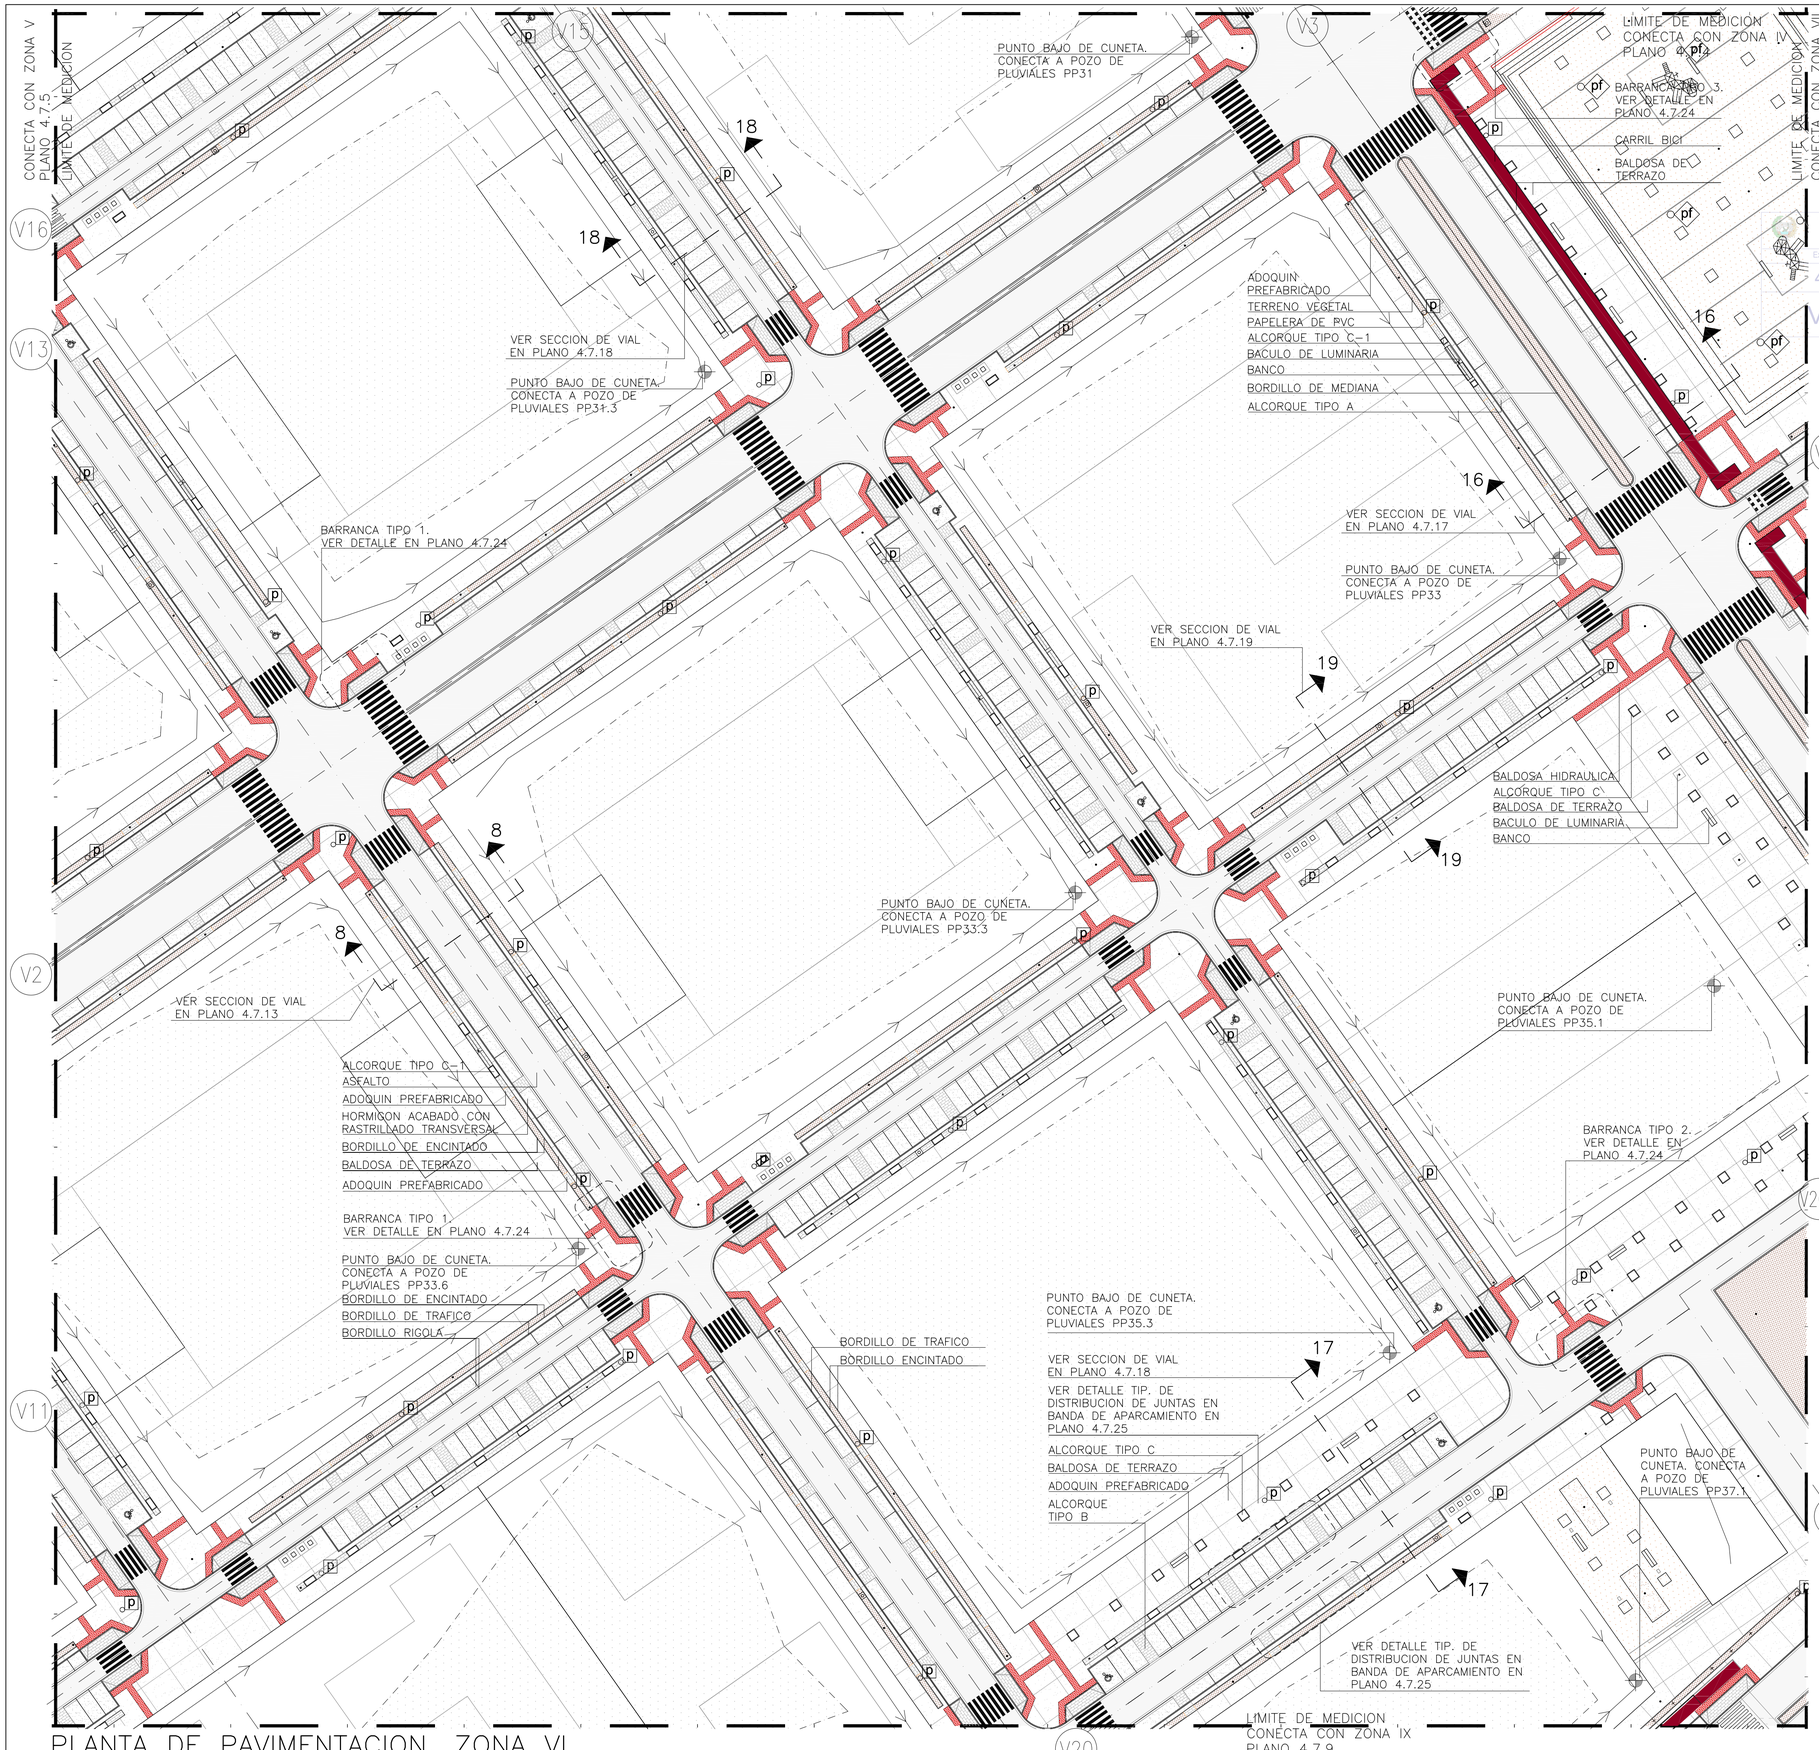

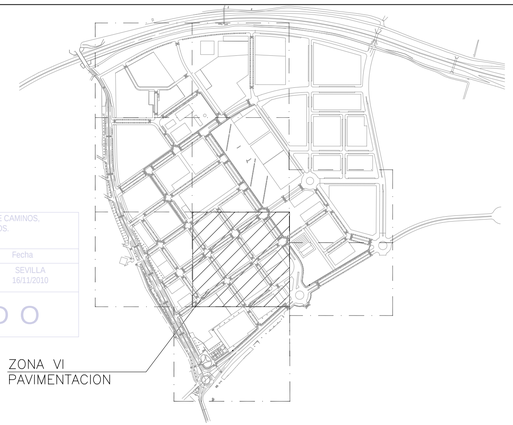

COLEGIO DE INGENIEROS DE CAMINOS, CANALES Y PUERTOS. ANDALUCIA
Expediente 4724
Fecha SEVILLA 16/11/2010
VISADO

PLANTA DE REFERENCIA

SIN ESCALA

LEYENDA		MEDICION
	BALDOSA HIDRAULICA 40x40cm. VER DETALLES TIPICOS EN PLANOS 4.7.21 Y 4.7.22	SUP. 916m2
	BALDOSA DE TERRAZO 40x40cm. CON TACOS. VER DETALLES TIPICOS EN PLANOS 4.7.21 Y 4.7.22	SUP. 12482m2
	ADOQUINADO PREFABRICADO DE HORMIGON EN ACERA. VER DETALLES TIPICOS EN PLANOS 4.7.21 Y 4.7.22	SUP. 1594m2
	CARRIL BICI MICROAGLOMERADO COLOREADO; COLOR A ELEGIR POR LA D.F. VER DETALLES TIPICOS EN PLANOS 4.7.21 Y 4.7.22	SUP. 239m2
	ASFALTO. VER DETALLES TIPICOS EN PLANOS 4.7.21 Y 4.7.22 CAPA 5cm. CAPA 7cm.	SUP. 10325m2
	HORMIGON ACABADO CON RASTRILLADO TRANSVERSAL. VER DETALLES TIPICOS EN PLANOS 4.7.21 Y 4.7.22	SUP. 4937m2
	ALCORQUE TIPO A. VER DETALLE TIPICO EN PLANO 4.7.23	77 UD.
	ALCORQUE TIPO B. VER DETALLE TIPICO EN PLANO 4.7.23	29 UD.
	ALCORQUE TIPO C. VER DETALLE TIPICO EN PLANO 4.7.23	42 UD.
	ALCORQUE TIPO C-1. VER DETALLE TIPICO EN PLANO 4.7.23	79 UD.
	JUNTA EN ACERADO DE BALDOSA DE TERRAZO 40x40cm. VER DETALLE EN PLANO 4.7.25	3530 ML
	BORDILLO DE TRAFICO	3602 ML
	ENCINTADO	2410 ML
	RIGOLA	4798 ML
	MEDIANA	210 ML
ZONAS VERDES. VER DESCRIPCION Y MEDICION EN PLANOS DE LA SERIE 4.10	LIMITE DE ACTUACION EN PARCELAS	
TERRENO VEGETAL. VER DESCRIPCION Y MEDICION DE ESTA ZONA EN PLANO 4.8.1	CUNETA	
PLAZA. VER DESCRIPCION Y MEDICION DE ESTA ZONA EN PLANOS DE LA SERIE 4.10	PUNTO BAJO DE CUNETA	
SUPERFICIE SIN MODIFICAR		
NOTA: ESTA LEYENDA SOLO SE APLICA A ESTE PLANO		

NOTAS:

1.- EJECUCION DE LAS JUNTAS EN FRESCO: SE EJECUTARAN TRES TIPOS DE JUNTAS DIFERENTES QUE INTENTARAN COINCIDIR DENTRO DE LO POSIBLE:
- JUNTAS DE RETRACCION CADA METRO Y MEDIO.
- JUNTAS DE CONSTRUCCION CUANDO EXISTAN PARADAS EN EL HORMIGONADO MAYORES DE UNA HORA.
- JUNTAS DE DILATACION DISPUESTAS EN CURVAS CERRADAS, CRUCES DE CALLES, JUNTO A ELEMENTOS RIGIDOS COMO REGISTROS, ETC Y EN ALINEACIONES RECTAS COMO MAXIMO A CUATRO METROS Y MEDIO ENTRE ELLAS.

SE DISPONDRAN DE DOS FORMAS: A TOPE, RECTAS Y CON BORDES LIMPIOS O CON ELEMENTOS INTERPUESTOS (ADOQUINADOS, RECERCADOS, ETC), SEGUN SE INDIQUE EN LOS PLANOS.

2.- EL MOVIMIENTO DE TIERRA DE SUELO TOLERABLE (So) SE INDICA EN PLANOS SERIE 4.4

3.- EN LOS EPIGRAFES INCLUIDOS EN MEDICION Y PRESUPUESTO:
- TERRENO VEGETAL INCLUYE CAMA DE ARENA.
- LAS JUNTAS ESTAN INCLUIDAS COMO PARTE PROPORCIONAL DEL PAVIMENTO Y ACERAS DE HORMIGON.

ESCALA GRAFICA 1 : 500 — 0 10 20 30 40 50 m.

PLANTA DE PAVIMENTACION. ZONA VI

ESCALA: 1/500

DENOMINACION DEL TRABAJO:
PROYECTO DE URBANIZACION DEL PLAN PARCIAL 1 "LA FLORIDA"
(Documento para Licitación)
El Puerto de Santa María (Cádiz)

N. DE PLANO: 4.7.6

DENOMINACION DEL PLANO:
PLANTA DE PAVIMENTACION . ZONA VI

NORTE


INGENIERO AUTOR DEL PROYECTO: D. JUAN RICARDO DIAZ ANDRES
COLEGIADO Nº. 6606 FIRMA:

AUTOR DEL TRABAJO: G&A PROMOTORES S.L.

FECHA: JULIO-2009
ESCALA: 1/500


EPSA EMPRESA PUBLICA DE SUELO DE ANDALUCIA
JUNTA DE ANDALUCIA Consejería de Obras Públicas y Transportes. Agencia Pública de Suelo de Andalucía
Sepes EMPRESA PUBLICA EMPRESARIAL DE SUELO
MINISTERIO DE VIVIENDA

COLEGIO DE INGENIEROS DE CAMINOS, CANALES Y PUERTOS. ANDALUCIA
Expediente 4724 | Fecha SEVILLA 16/11/2010
V I S A D O

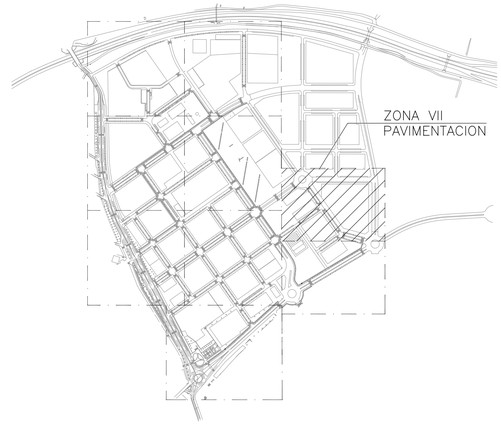

PLANTA DE REFERENCIA

SIN ESCALA

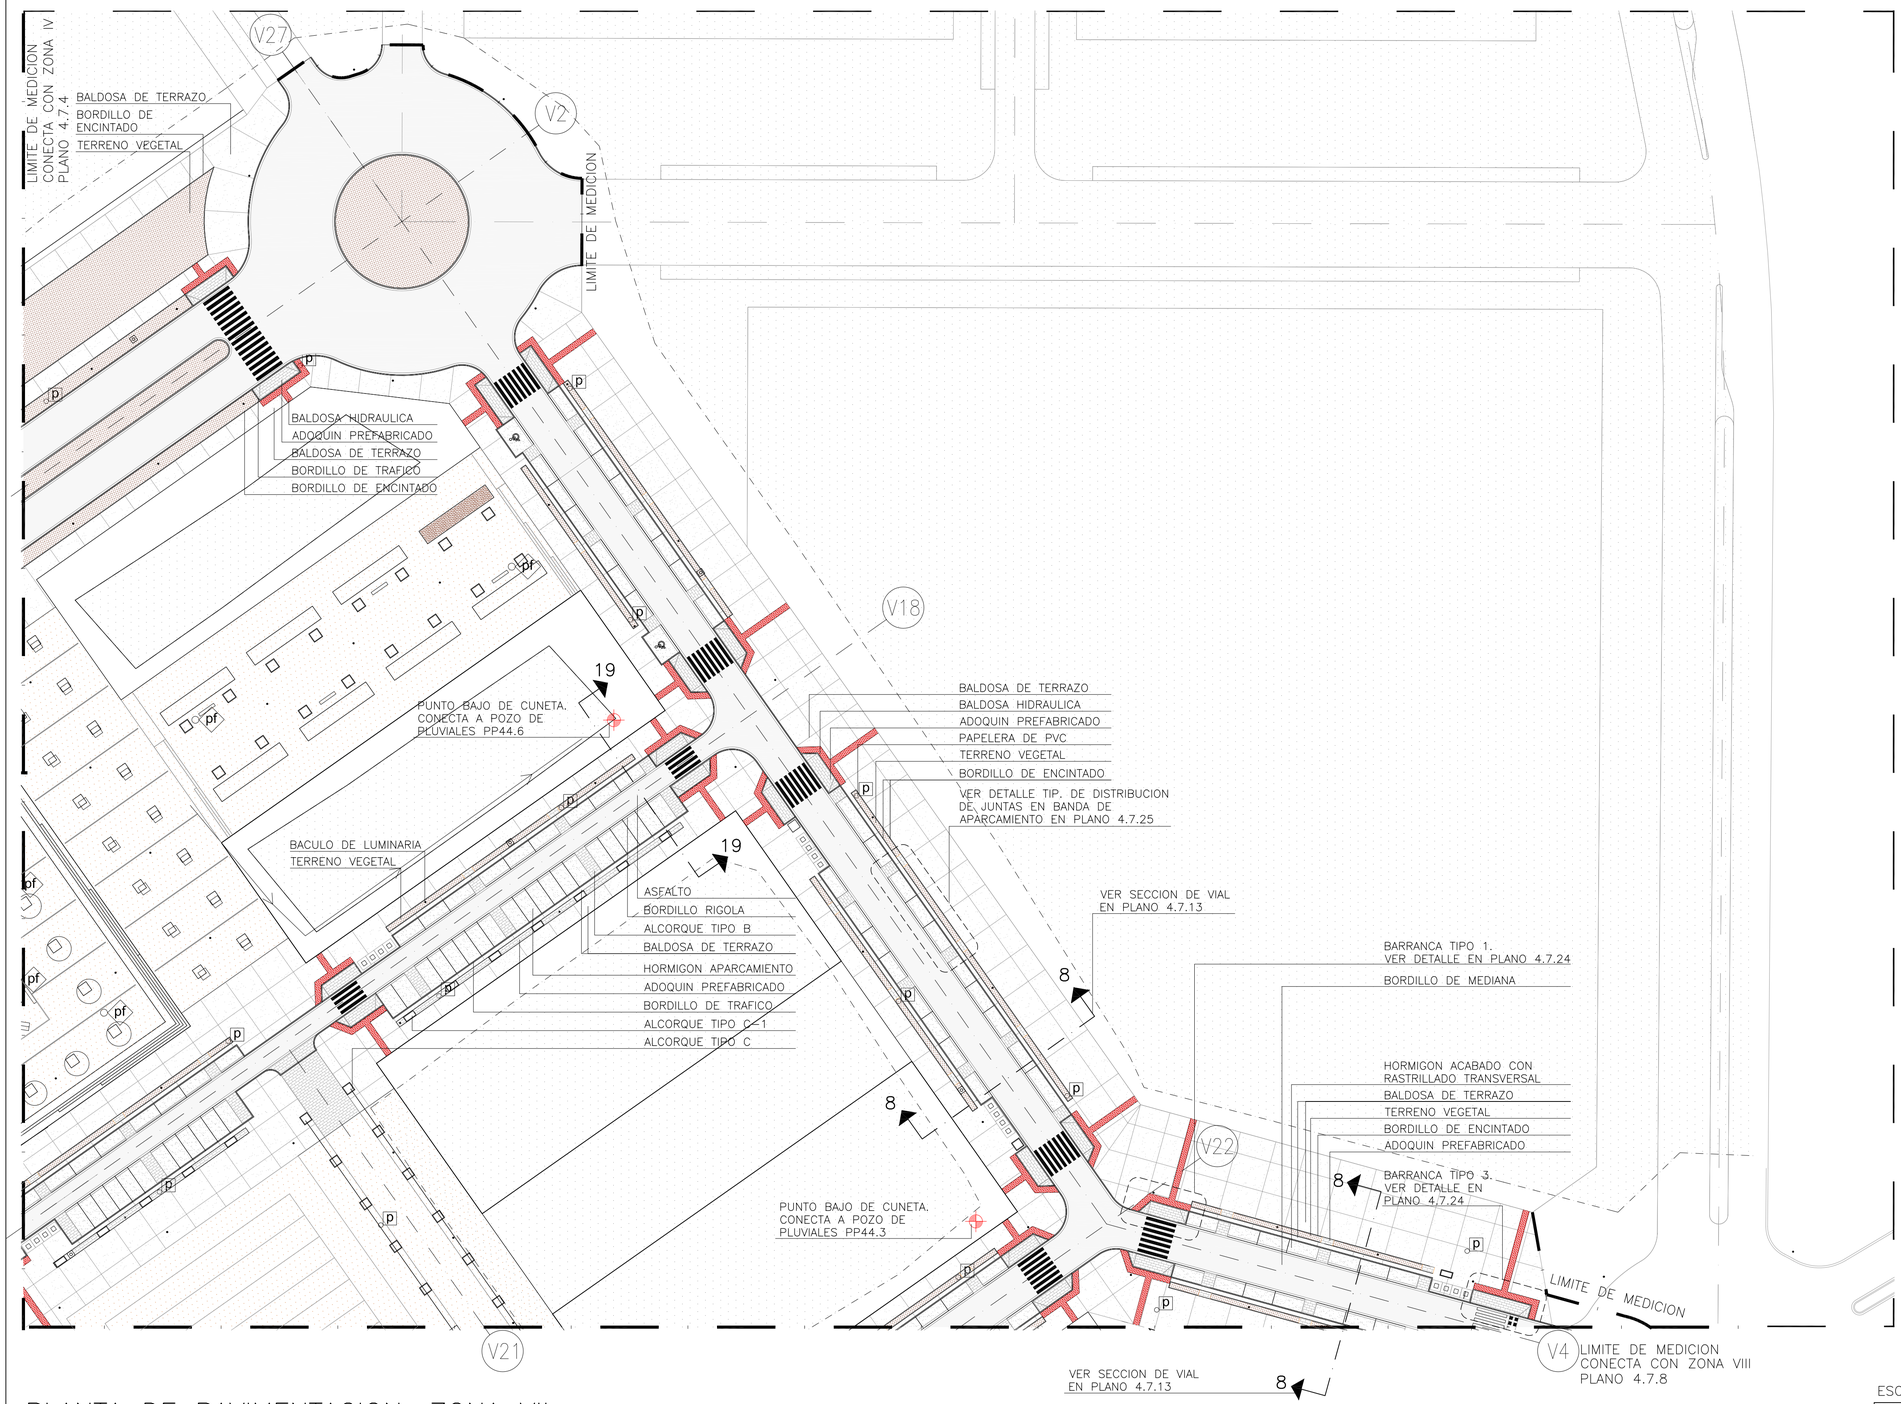

PLANTA DE PAVIMENTACION. ZONA VII

ESCALA: 1/500

LEYENDA		MEDICION
	BALDOSA HIDRAULICA 40x40cm. VER DETALLES TIPICOS EN PLANOS 4.7.21 Y 4.7.22	SUP. 330m2
	BALDOSA DE TERRAZO 40x40cm. CON TACOS. VER DETALLES TIPICOS EN PLANOS 4.7.21 Y 4.7.22	SUP. 5950m2
	ADOQUINADO PREFABRICADO DE HORMIGON EN ACERA. VER DETALLES TIPICOS EN PLANOS 4.7.21 Y 4.7.22	SUP. 540m2
	ASFALTO. VER DETALLES TIPICOS EN PLANOS 4.7.21 Y 4.7.22 CAPA 5cm. CAPA 7cm.	SUP. 4365m2
	HORMIGON ACABADO CON RASTRILLADO TRANSVERSAL. VER DETALLES TIPICOS EN PLANOS 4.7.21 Y 4.7.22	SUP. 1070m2
	ALCORQUE TIPO A. VER DETALLE TIPICO EN PLANO 4.7.23	26 UD.
	ALCORQUE TIPO B. VER DETALLE TIPICO EN PLANO 4.7.23	7 UD.
	ALCORQUE TIPO C. VER DETALLE TIPICO EN PLANO 4.7.23	3 UD.
	ALCORQUE TIPO C-1. VER DETALLE TIPICO EN PLANO 4.7.23	12 UD.
	JUNTA EN ACERADO DE BALDOSA DE TERRAZO 40x40cm. VER DETALLE EN PLANO 4.7.25	1670 ML
	BORDILLO DE TRAFICO	1280 ML
	ENCINTADO	840 ML
	RIGOLA	1610 ML
	MEDIANA	154 ML
	ZONAS VERDES. VER DESCRIPCION Y MEDICION EN PLANOS DE LA SERIE 4.10	LIMITE DE ACTUACION EN PARCELAS
	TERRENO VEGETAL. VER DESCRIPCION Y MEDICION DE ESTA ZONA EN PLANO 4.8.1	CUNETA
	PLAZA. VER DESCRIPCION Y MEDICION DE ESTA ZONA EN PLANOS DE LA SERIE 4.10	PUNTO BAJO DE CUNETA
	SUPERFICIE SIN MODIFICAR	
	NOTA: ESTA LEYENDA SOLO APLICA A ESTE PLANO	

NOTAS:

1.- EJECUCION DE LAS JUNTAS EN FRESCO: SE EJECUTARAN TRES TIPOS DE JUNTAS DIFERENTES QUE INTENTARAN COINCIDIR DENTRO DE LO POSIBLE:
   - JUNTAS DE RETRACCION CADA METRO Y MEDIO.
   - JUNTAS DE CONSTRUCCION CUANDO EXISTAN PARADAS EN EL HORMIGONADO MAYORES DE UNA HORA.
   - JUNTAS DE DILATACION DISPUESTAS EN CURVAS CERRADAS, CRUCES DE CALLES, JUNTO A ELEMENTOS RIGIDOS COMO REGISTROS, ETC Y EN ALINEACIONES RECTAS COMO MAXIMO A CUATRO METROS Y MEDIO ENTRE ELLAS.

   SE DISPONDRAN DE DOS FORMAS: A TOPE, RECTAS Y CON BORDES LIMPIOS O CON ELEMENTOS INTERPUESTOS (ADOQUINADOS, RECERCADOS, ETC), SEGUN SE INDIQUE EN LOS PLANOS.

2.- EL MOVIMIENTO DE TIERRA DE SUELO TOLERABLE (So) SE INDICA EN PLANOS SERIE 4.4

3.- EN LOS EPIGRAFES INCLUIDOS EN MEDICION Y PRESUPUESTO:
   - TERRENO VEGETAL INCLUYE CAMA DE ARENA.
   - LAS JUNTAS ESTAN INCLUIDAS COMO PARTE PROPORCIONAL DEL PAVIMENTO Y ACERAS DE HORMIGON.

ESCALA GRAFICA 1 : 500 — 0 10 20 30 40 50 m.

DENOMINACION DEL TRABAJO:
PROYECTO DE URBANIZACION DEL PLAN PARCIAL 1 "LA FLORIDA"
(Documento para Licitación)
El Puerto de Santa María (Cádiz)

N. DE PLANO: 4.7.7

DENOMINACION DEL PLANO:
PLANTA DE PAVIMENTACION . ZONA VII

NORTE

INGENIERO AUTOR DEL PROYECTO: D. JUAN RICARDO DEL ANDRES
COLEGIADO Nº: 6606 | FIRMA:


AUTOR DEL TRABAJO: G&A PROMOTORES S.L.

FECHA: JULIO-2009
ESCALA: 1/500

EPSA EMPRESA PUBLICA DE SUELO DE ANDALUCIA
JUNTA DE ANDALUCIA Consejería de Obras Públicas y Transportes. Empresa Pública de Suelo de Andalucía


Sepes EMPRESA PUBLICA EMPRESARIAL DE SUELO

MINISTERIO DE VIVIENDA

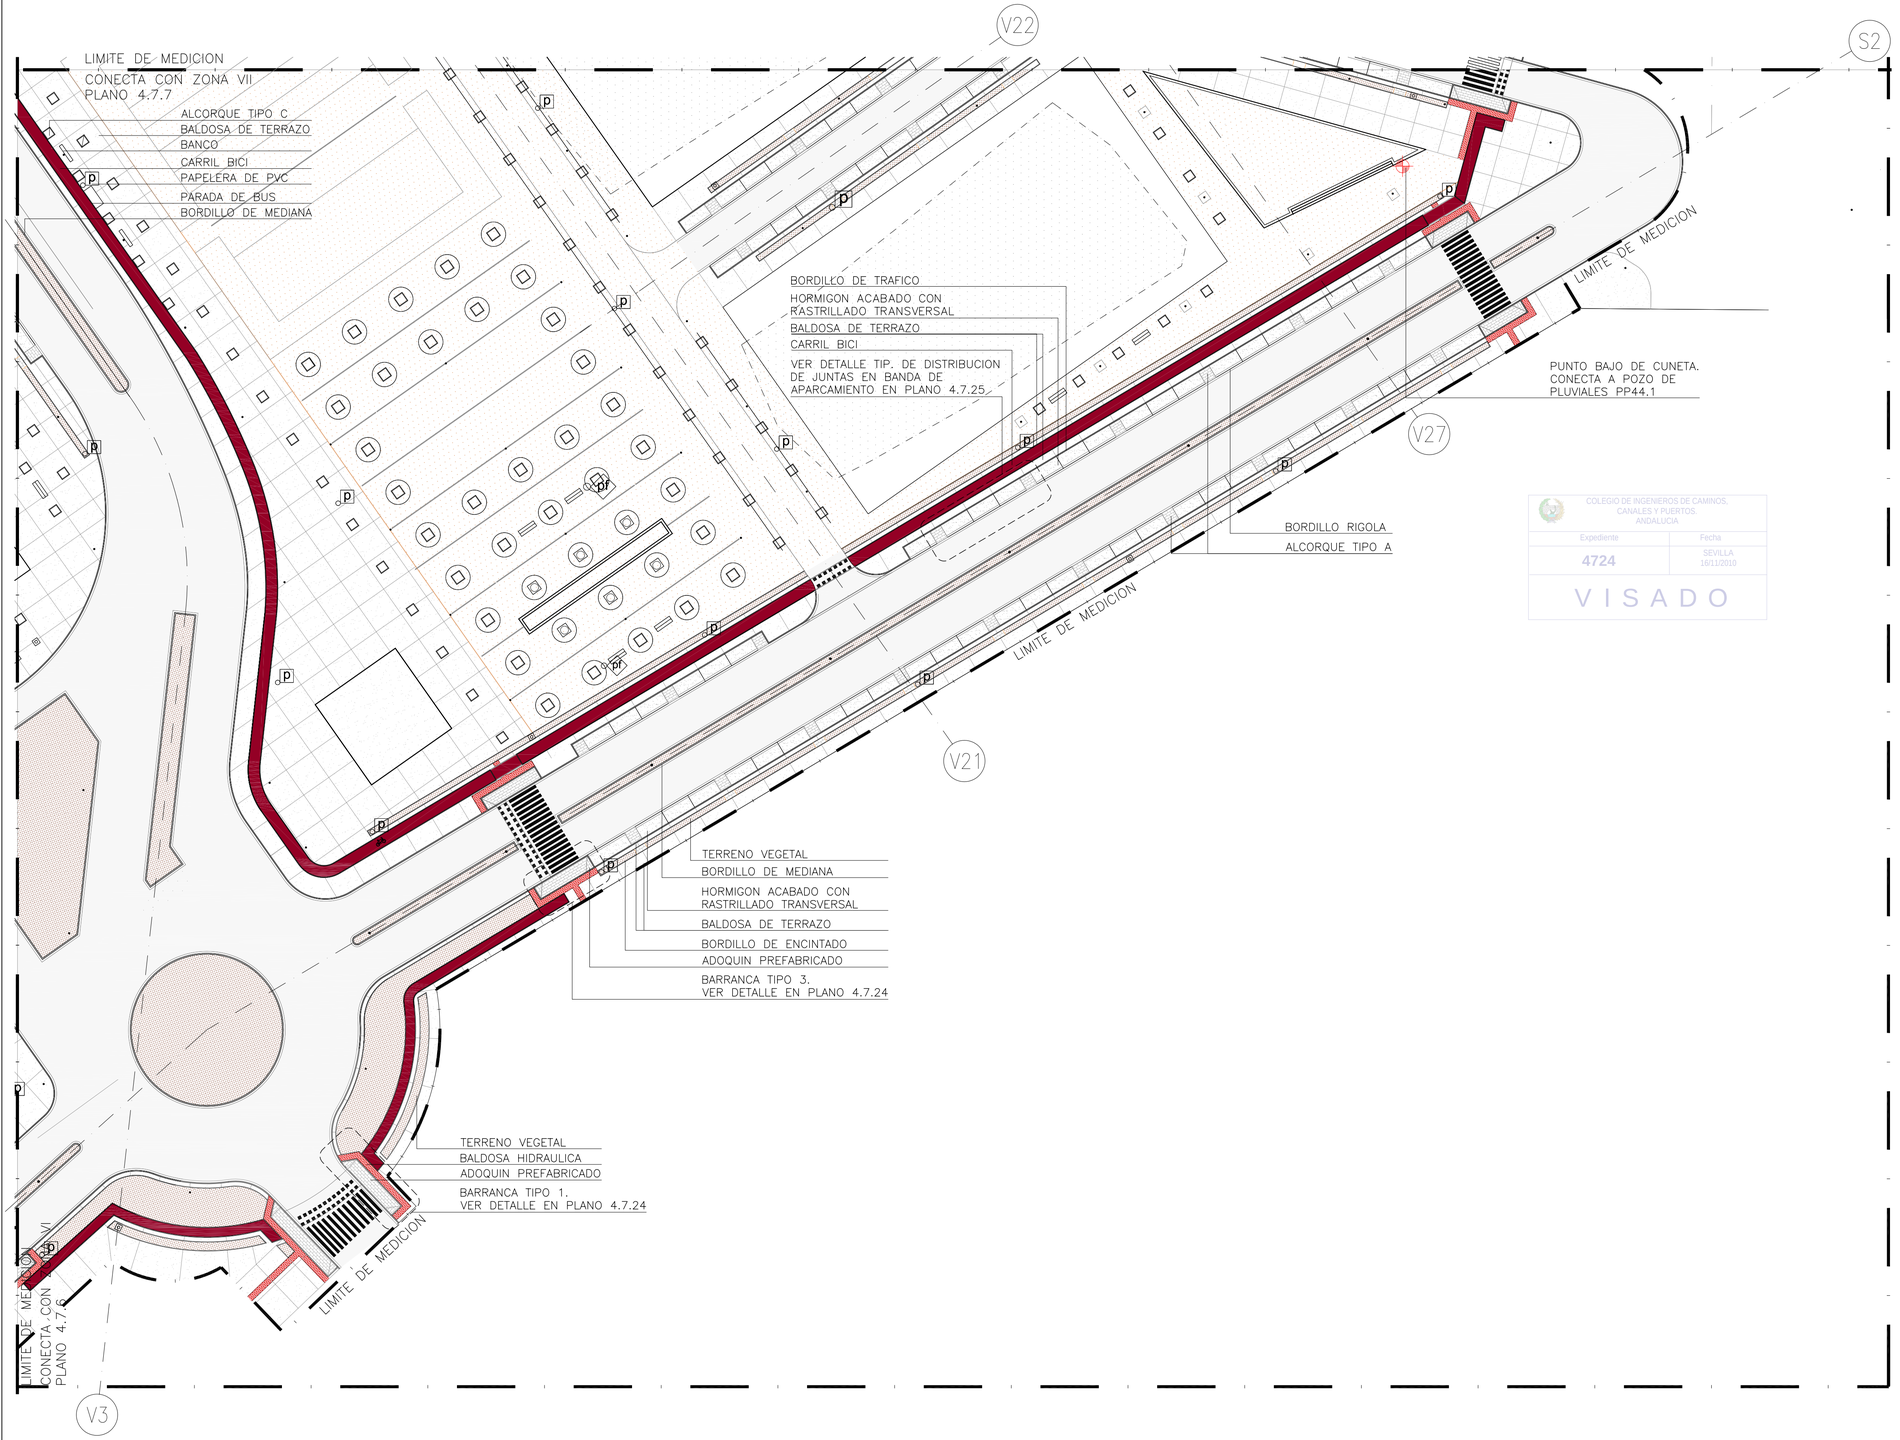

PLANTA DE PAVIMENTACION. ZONA VIII

ESCALA: 1/500

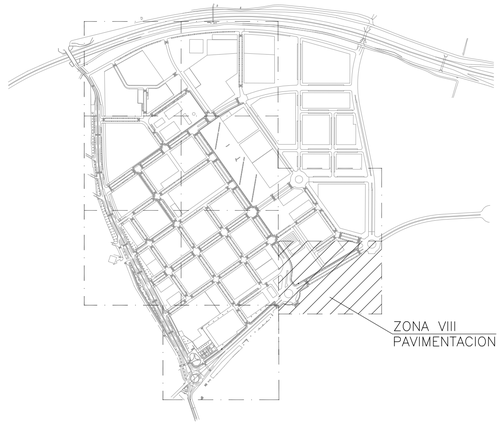

PLANTA DE REFERENCIA

SIN ESCALA

LEYENDA		MEDICION
	BALDOSA HIDRAULICA 40x40cm. VER DETALLES TIPICOS EN PLANOS 4.7.21 Y 4.7.22	SUP. 135m2
	BALDOSA DE TERRAZO 40x40cm. CON TACOS. VER DETALLES TIPICOS EN PLANOS 4.7.21 Y 4.7.22	SUP. 5932m2
	ADOQUINADO PREFABRICADO DE HORMIGON EN ACERA. VER DETALLES TIPICOS EN PLANOS 4.7.21 Y 4.7.22	SUP. 202m2
	CARRIL BICI MICROAGLOMERADO COLOREADO; COLOR A ELEGIR POR LA D.F. VER DETALLES TIPICOS EN PLANOS 4.7.21 Y 4.7.22	SUP. 917m2
	ASFALTO. VER DETALLES TIPICOS EN PLANOS 4.7.21 Y 4.7.22 CAPA 5cm. CAPA 7cm.	SUP. 7570m2
	HORMIGON ACABADO CON RASTRILLADO TRANSVERSAL. VER DETALLES TIPICOS EN PLANOS 4.7.21 Y 4.7.22	SUP. 712m2
	ALCORQUE TIPO A. VER DETALLE TIPICO EN PLANO 4.7.23	28 UD.
	ALCORQUE TIPO C. VER DETALLE TIPICO EN PLANO 4.7.23	26 UD.
	ALCORQUE TIPO C-1. VER DETALLE TIPICO EN PLANO 4.7.23	1 UD.
	JUNTA EN ACERADO DE BALDOSA DE TERRAZO 40x40cm. VER DETALLE EN PLANO 4.7.25	1657 ML
	BORDILLO DE TRAFICO	1155 ML
	ENCINTADO	2097 ML
	RIGOLA	2182 ML
	MEDIANA	711 ML
	ZONAS VERDES. VER DESCRIPCION Y MEDICION EN PLANOS DE LA SERIE 4.10	LIMITE DE ACTUACION EN PARCELAS
	TERRENO VEGETAL. VER DESCRIPCION Y MEDICION DE ESTA ZONA EN PLANO 4.8.1	CUNETA
	PLAZA. VER DESCRIPCION Y MEDICION DE ESTA ZONA EN PLANOS DE LA SERIE 4.10	PUNTO BAJO DE CUNETA
	SUPERFICIE SIN MODIFICAR	
	NOTA: ESTA LEYENDA SOLO APLICA A ESTE PLANO	

NOTAS:

1.- EJECUCION DE LAS JUNTAS EN FRESCO: SE EJECUTARAN TRES TIPOS DE JUNTAS DIFERENTES QUE INTENTARAN COINCIDIR DENTRO DE LO POSIBLE:
- JUNTAS DE RETRACCION CADA METRO Y MEDIO.
- JUNTAS DE CONSTRUCCION CUANDO EXISTAN PARADAS EN EL HORMIGONADO MAYORES DE UNA HORA.
- JUNTAS DE DILATACION DISPUESTAS EN CURVAS CERRADAS, CRUCES DE CALLES, JUNTO A ELEMENTOS RIGIDOS COMO REGISTROS, ETC Y EN ALINEACIONES RECTAS COMO MAXIMO A CUATRO METROS Y MEDIO ENTRE ELLAS.

SE DISPONDRAN DE DOS FORMAS: A TOPE, RECTAS Y CON BORDES LIMPIOS O CON ELEMENTOS INTERPUESTOS (ADOQUINADOS, RECERCADOS, ETC), SEGUN SE INDIQUE EN LOS PLANOS.

2.- EL MOVIMIENTO DE TIERRA DE SUELO TOLERABLE (So) SE INDICA EN PLANOS SERIE 4.4

3.- EN LOS EPIGRAFES INCLUIDOS EN MEDICION Y PRESUPUESTO:
- TERRENO VEGETAL INCLUYE CAMA DE ARENA.
- LAS JUNTAS ESTAN INCLUIDAS COMO PARTE PROPORCIONAL DEL PAVIMENTO Y ACERAS DE HORMIGON.

ESCALA GRAFICA 1 : 500 — 0 10 20 30 40 50 m.

COLEGIO DE INGENIEROS DE CAMINOS, CANALES Y PUERTOS ANDALUCIA
Expediente 4724
Fecha SEVILLA 16/11/2010
VISADO

DENOMINACION DEL TRABAJO:
PROYECTO DE URBANIZACION DEL PLAN PARCIAL 1 "LA FLORIDA"
(Documento para Licitación)
El Puerto de Santa María (Cádiz)

N. DE PLANO: 4.7.8

DENOMINACION DEL PLANO:
PLANTA DE PAVIMENTACION . ZONA VIII

NORTE

INGENIERO AUTOR DEL PROYECTO: D. JUAN RICARDO DE ANDRES
COLEGIADO Nº: 6606
FIRMA:

AUTOR DEL TRABAJO: G&A PROMOTORES S.L.


FECHA: JULIO-2009

ESCALA: 1/500

EPSA EMPRESA PUBLICA DE SUELO DE ANDALUCIA
JUNTA DE ANDALUCIA
Consejería de Obras Públicas y Transportes
Empresa Pública de Suelo de Andalucía

Sepes EMPRESA PUBLICA EMPRESARIAL DE SUELO

MINISTERIO DE VIVIENDA

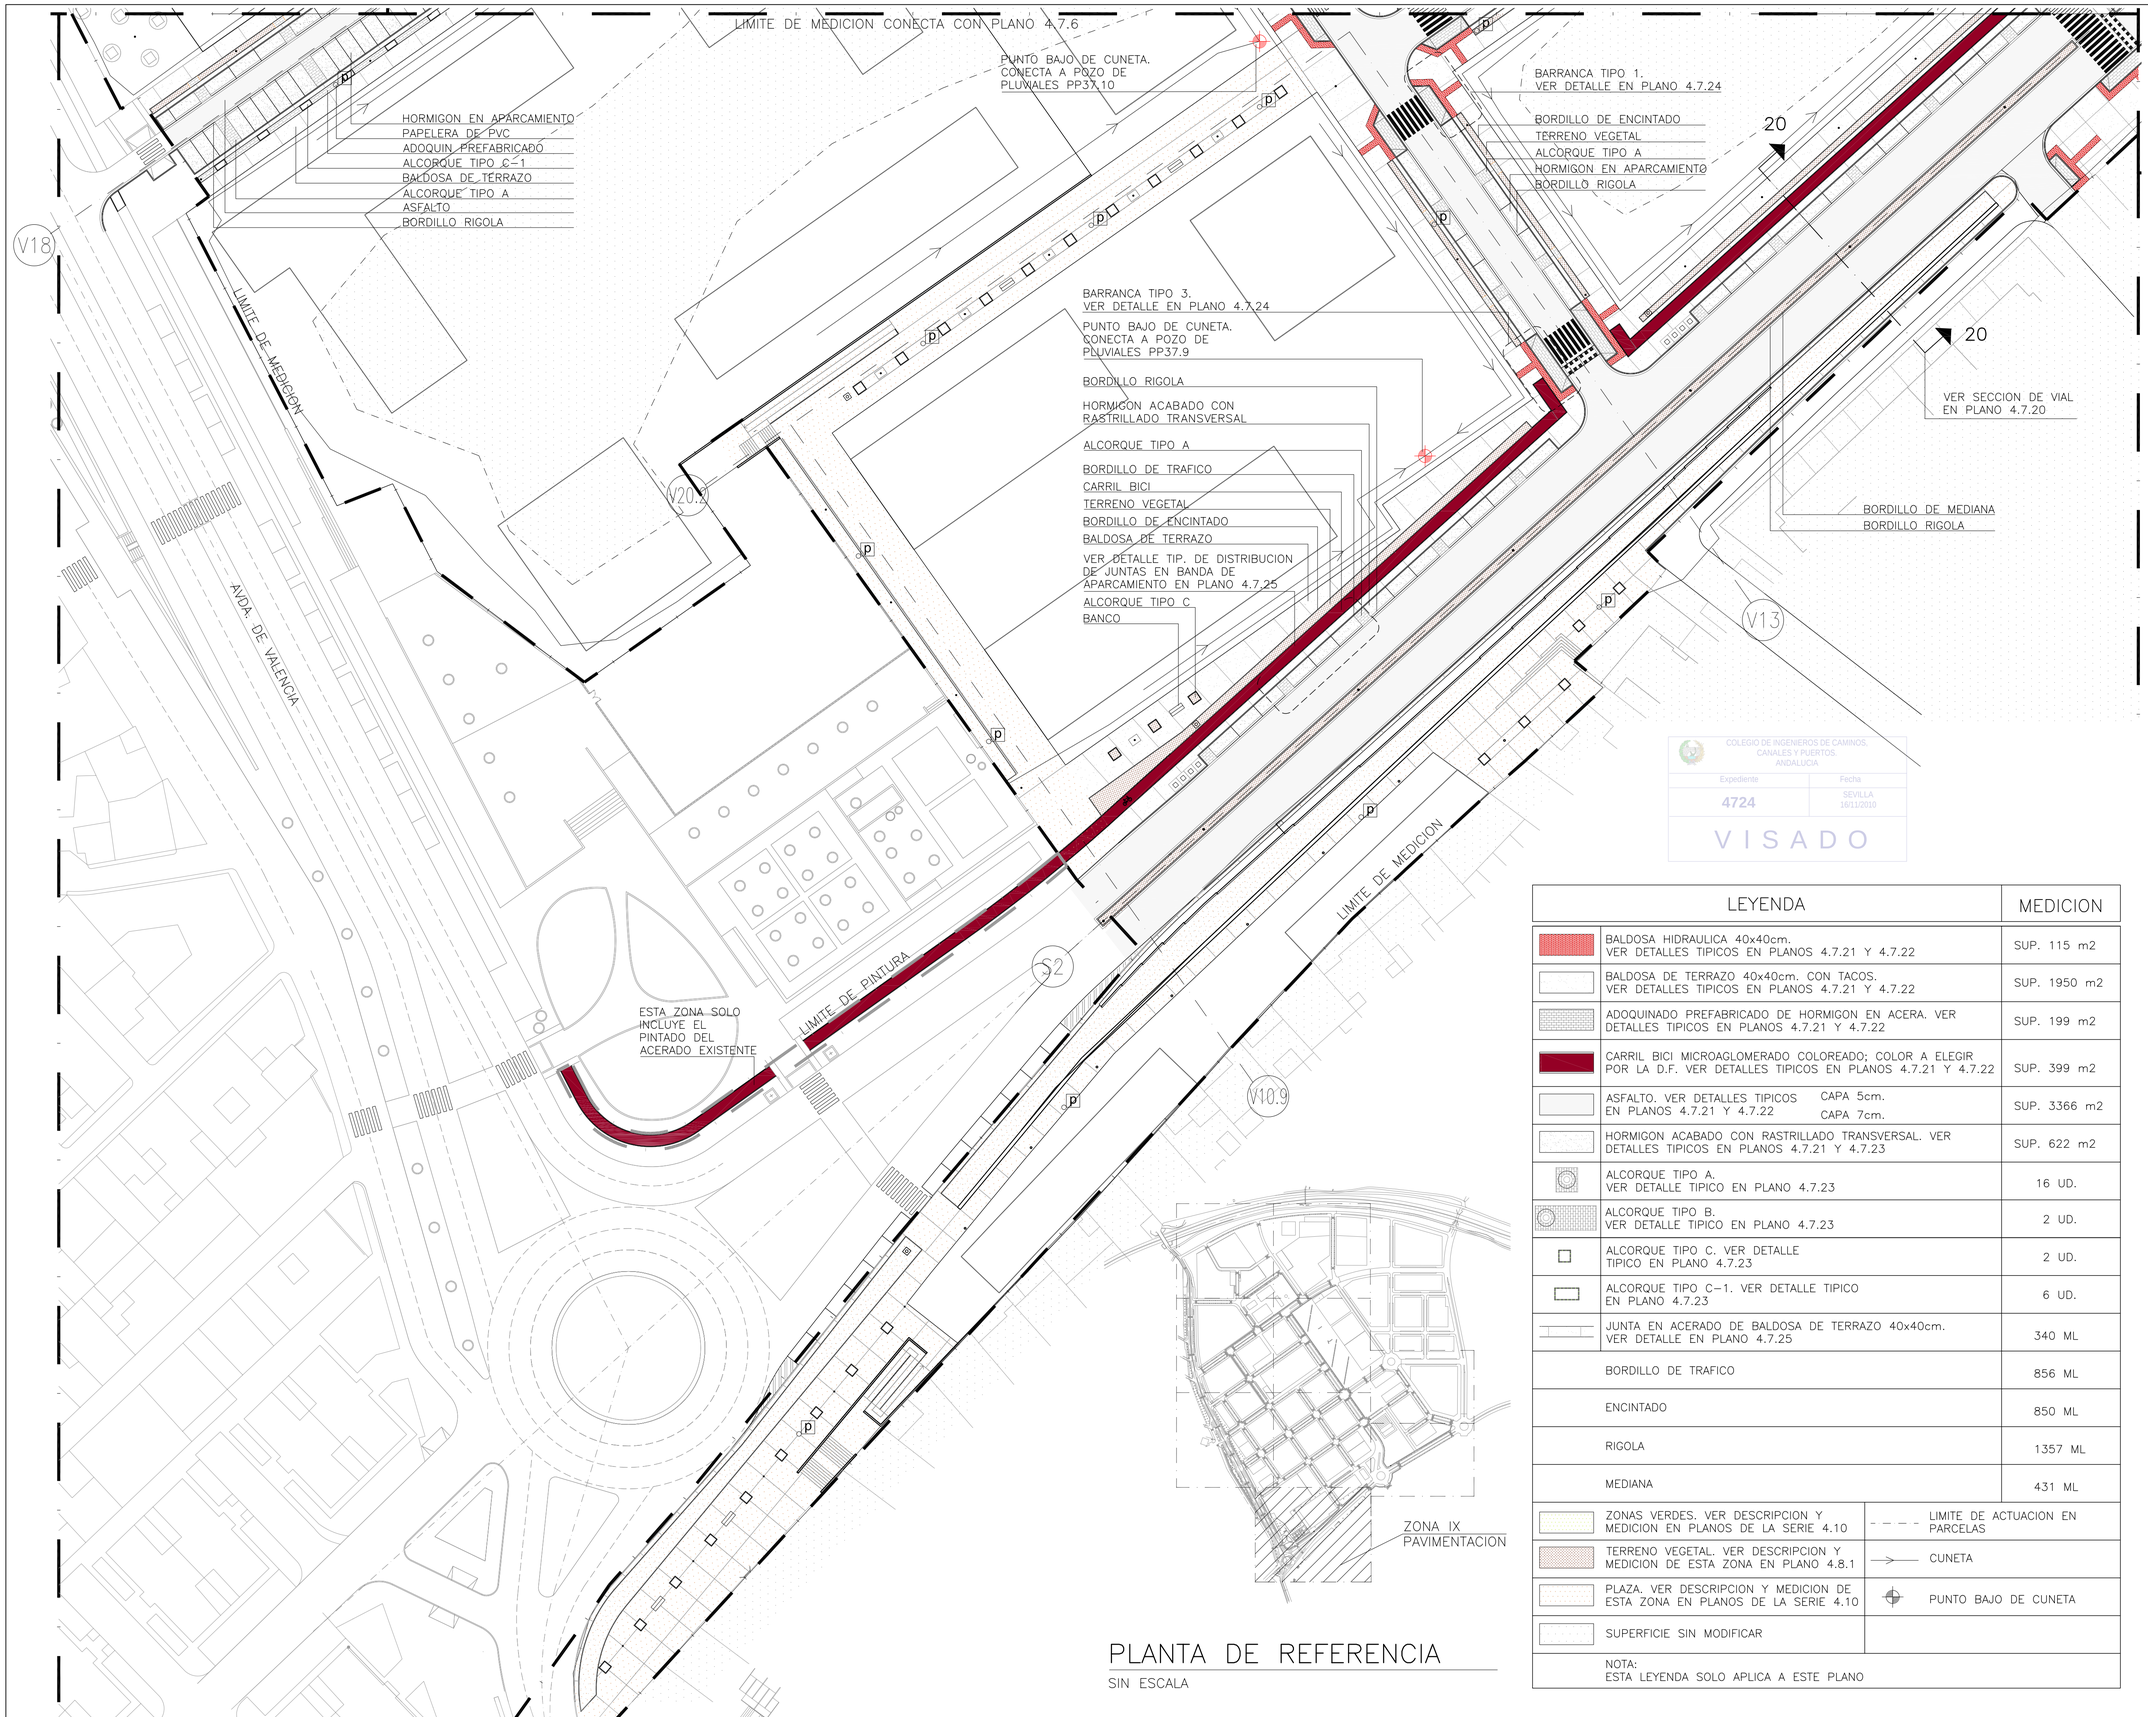

NOTAS:

1.- EJECUCION DE LAS JUNTAS EN FRESCO: SE EJECUTARAN TRES TIPOS DE JUNTAS DIFERENTES QUE INTENTARAN COINCIDIR DENTRO DE LO POSIBLE:
- JUNTAS DE RETRACCION CADA METRO Y MEDIO.
- JUNTAS DE CONSTRUCCION CUANDO EXISTAN PARADAS EN EL HORMIGONADO MAYORES DE UNA HORA.
- JUNTAS DE DILATACION DISPUESTAS EN CURVAS CERRADAS, CRUCES DE CALLES, JUNTO A ELEMENTOS RIGIDOS COMO REGISTROS, ETC Y EN ALINEACIONES RECTAS COMO MAXIMO A CUATRO METROS Y MEDIO ENTRE ELLAS.

SE DISPONDRAN DE DOS FORMAS: A TOPE, RECTAS Y CON BORDES LIMPIOS O CON ELEMENTOS INTERPUESTOS (ADOQUINADOS, RECERCADOS, ETC), SEGUN SE INDIQUE EN LOS PLANOS.

2.-EL MOVIMIENTO DE TIERRA DE SUELO TOLERABLE (So) SE INDICA EN PLANOS SERIE 4.4

3.-EN LOS EPIGRAFES INCLUIDOS EN MEDICION Y PRESUPUESTO:
- TERRENO VEGETAL INCLUYE CAMA DE ARENA.
- LAS JUNTAS ESTAN INCLUIDAS COMO PARTE PROPORCIONAL DEL PAVIMENTO Y ACERAS DE HORMIGON.

COLEGIO DE INGENIEROS DE CAMINOS, CANALES Y PUERTOS. ANDALUCIA
Expediente 4724
Fecha SEVILLA 16/11/2010
VISADO

LEYENDA	MEDICION
BALDOSA HIDRAULICA 40x40cm. VER DETALLES TIPICOS EN PLANOS 4.7.21 Y 4.7.22	SUP. 115 m2
BALDOSA DE TERRAZO 40x40cm. CON TACOS. VER DETALLES TIPICOS EN PLANOS 4.7.21 Y 4.7.22	SUP. 1950 m2
ADOQUINADO PREFABRICADO DE HORMIGON EN ACERA. VER DETALLES TIPICOS EN PLANOS 4.7.21 Y 4.7.22	SUP. 199 m2
CARRIL BICI MICROAGLOMERADO COLOREADO; COLOR A ELEGIR POR LA D.F. VER DETALLES TIPICOS EN PLANOS 4.7.21 Y 4.7.22	SUP. 399 m2
ASFALTO. VER DETALLES TIPICOS EN PLANOS 4.7.21 Y 4.7.22 CAPA 5cm. CAPA 7cm.	SUP. 3366 m2
HORMIGON ACABADO CON RASTRILLADO TRANSVERSAL. VER DETALLES TIPICOS EN PLANOS 4.7.21 Y 4.7.23	SUP. 622 m2
ALCORQUE TIPO A. VER DETALLE TIPICO EN PLANO 4.7.23	16 UD.
ALCORQUE TIPO B. VER DETALLE TIPICO EN PLANO 4.7.23	2 UD.
ALCORQUE TIPO C. VER DETALLE TIPICO EN PLANO 4.7.23	2 UD.
ALCORQUE TIPO C-1. VER DETALLE TIPICO EN PLANO 4.7.23	6 UD.
JUNTA EN ACERADO DE BALDOSA DE TERRAZO 40x40cm. VER DETALLE EN PLANO 4.7.25	340 ML
BORDILLO DE TRAFICO	856 ML
ENCINTADO	850 ML
RIGOLA	1357 ML
MEDIANA	431 ML
ZONAS VERDES. VER DESCRIPCION Y MEDICION EN PLANOS DE LA SERIE 4.10	LIMITE DE ACTUACION EN PARCELAS
TERRENO VEGETAL. VER DESCRIPCION Y MEDICION DE ESTA ZONA EN PLANO 4.8.1	CUNETA
PLAZA. VER DESCRIPCION Y MEDICION DE ESTA ZONA EN PLANOS DE LA SERIE 4.10	PUNTO BAJO DE CUNETA
SUPERFICIE SIN MODIFICAR	
NOTA: ESTA LEYENDA SOLO APLICA A ESTE PLANO	

0 10 20 30 40 50 m.

ESCALA GRAFICA 1 : 500

PLANTA DE REFERENCIA

SIN ESCALA

PLANTA DE PAVIMENTACION. ZONA IX

ESCALA: 1/500

Sepes — ENTIDAD PUBLICA EMPRESARIAL RD 30/2010 — MINISTERIO DE VIVIENDA

EPSA — EMPRESA PUBLICA DE SUELO DE ANDALUCIA — JUNTA DE ANDALUCIA

DENOMINACION DEL TRABAJO: PROYECTO DE URBANIZACION DEL PLAN PARCIAL 1 "LA FLORIDA" (Documento para Licitación) El Puerto de Santa Maria (Cadiz)


DENOMINACION DEL PLANO: PLANTA DE PAVIMENTACION . ZONA IX

N. DE PLANO 4.7.9 | NORTE | FECHA JULIO-2009 | ESCALA 1/500

AUTOR DEL TRABAJO: G&A PROMOTORES S.L.


INGENIERO AUTOR DEL PROYECTO: D. JUAN RICARDO DE ANDRES | FIRMA

COLEGIADO Nº 6695

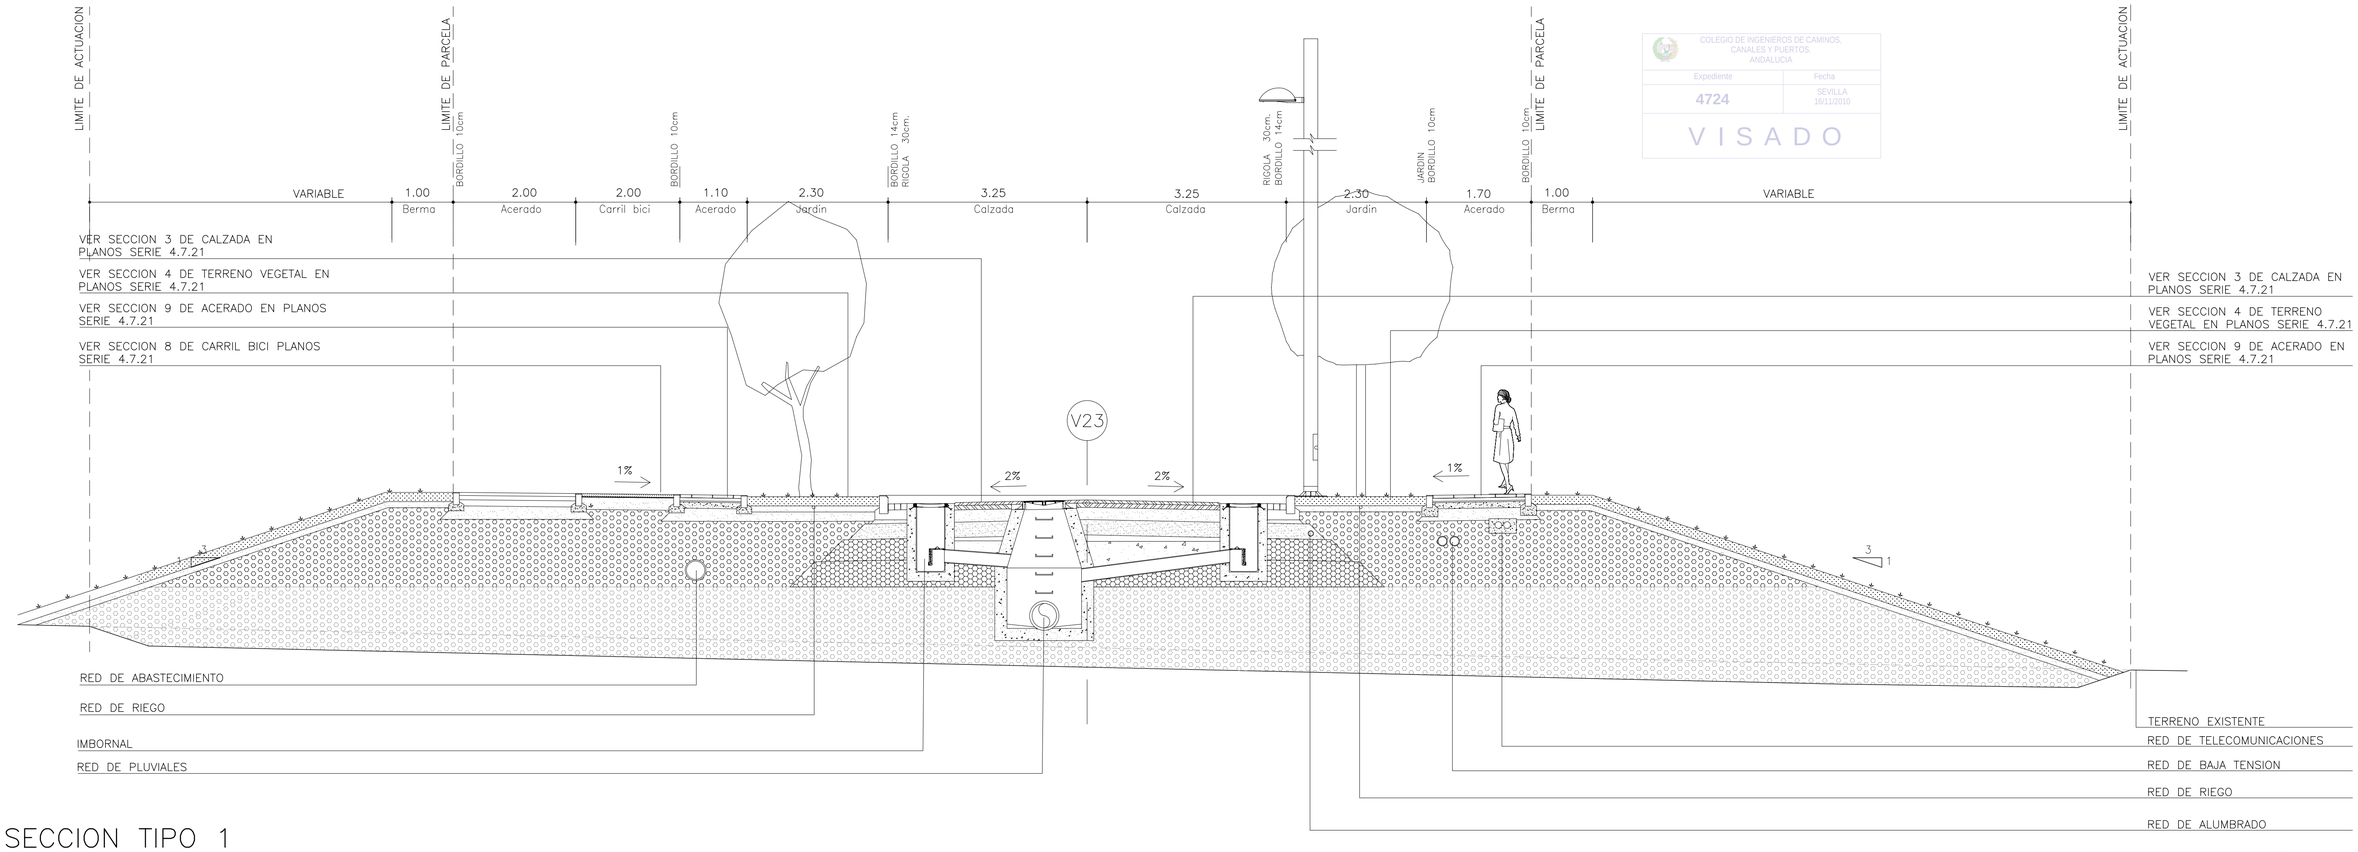

SECCION TIPO 1

ESCALA 1:50

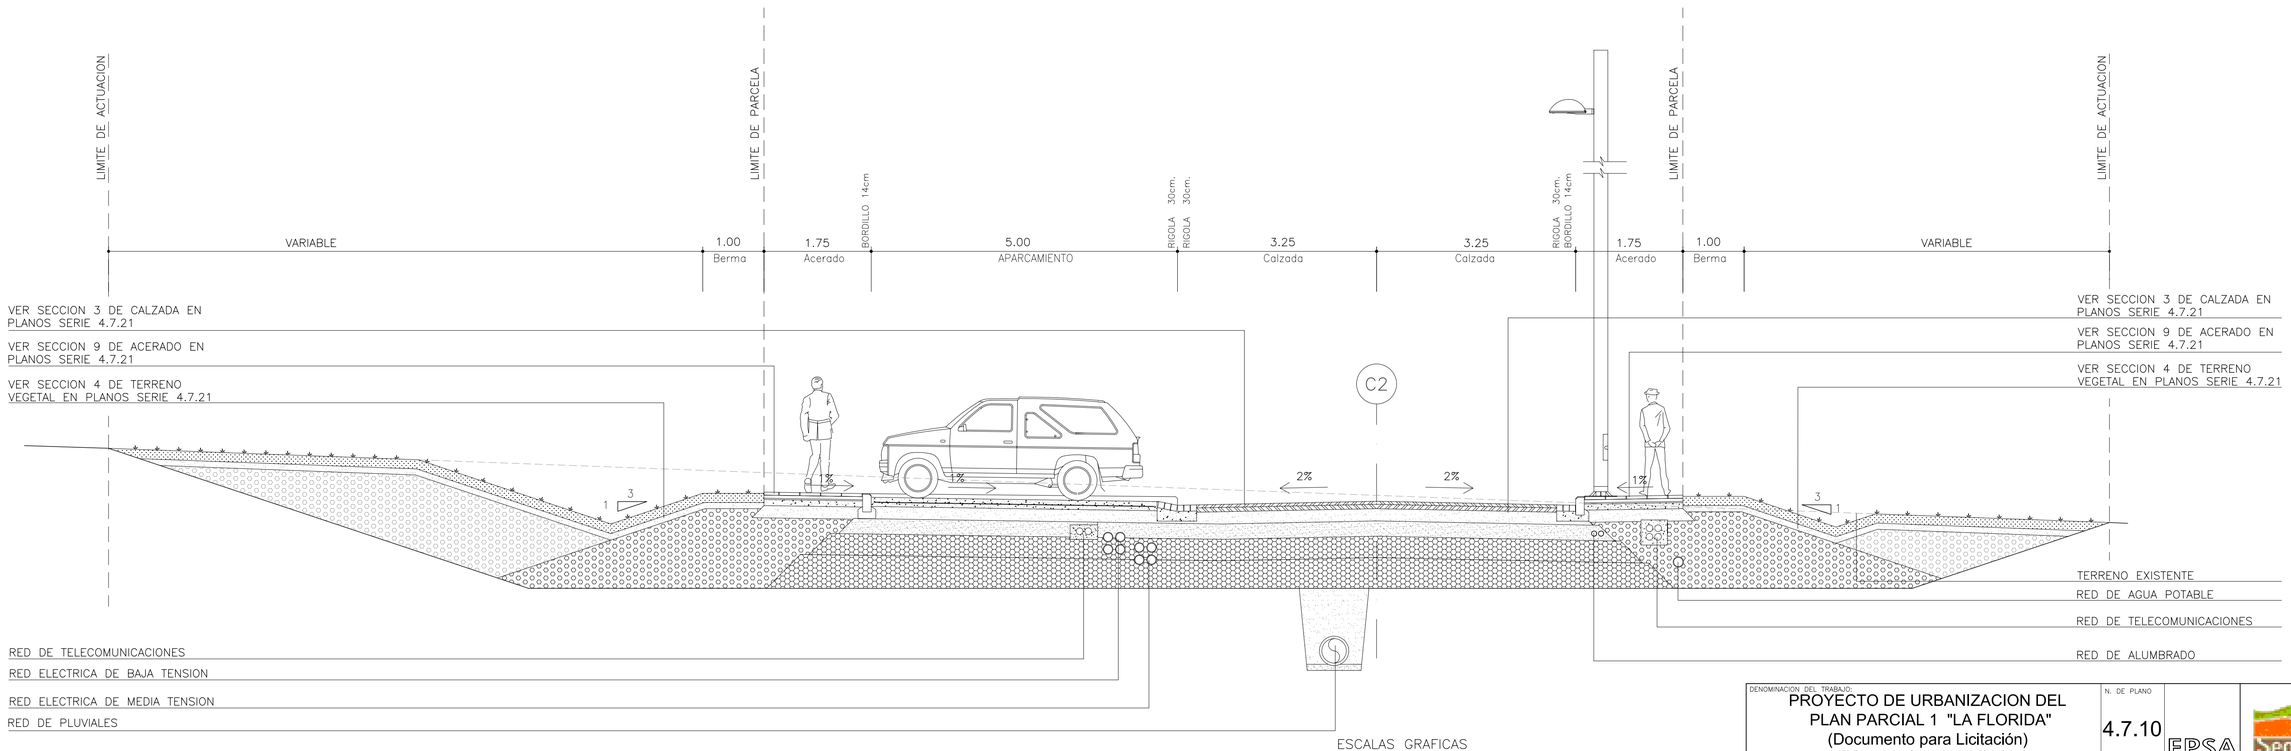

ESCALAS GRAFICAS

1 : 50

0 5 1 2 3 4 5 m.

SECCION TIPO 2

ESCALA 1:50

COLEGIO DE INGENIEROS DE CAMINOS, CANALES Y PUERTOS. ANDALUCIA

Expediente	Fecha
4724	SEVILLA 16/11/2010

VISADO

DENOMINACION DEL TRABAJO:
PROYECTO DE URBANIZACION DEL PLAN PARCIAL 1 "LA FLORIDA"
(Documento para Licitación)
El Puerto de Santa María (Cádiz)

N. DE PLANO: 4.7.10

DENOMINACION DEL PLANO:
SECCIONES TIPO I

NORTE

INGENIERO AUTOR DEL PROYECTO: D. JUAN RICARDO DE ANDRES
COLEGIADO Nº: 6606
FIRMA:

AUTOR DEL TRABAJO: G&A PROMOTORES S.L.

FECHA: JULIO-2009

ESCALA: 1/50


EPSA EMPRESA PUBLICA DE SUELO DE ANDALUCIA

JUNTA DE ANDALUCIA Consejería de Obras Públicas y Transportes. Empresa Pública de Suelo de Andalucía

Sepes EMPRESA PUBLICA EMPRESARIAL DE SUELO


MINISTERIO DE VIVIENDA

COLEGIO DE INGENIEROS DE CAMINOS, CANALES Y PUERTOS, ANDALUCIA
Expediente 4724 | Fecha SEVILLA 16/11/2010
VISADO

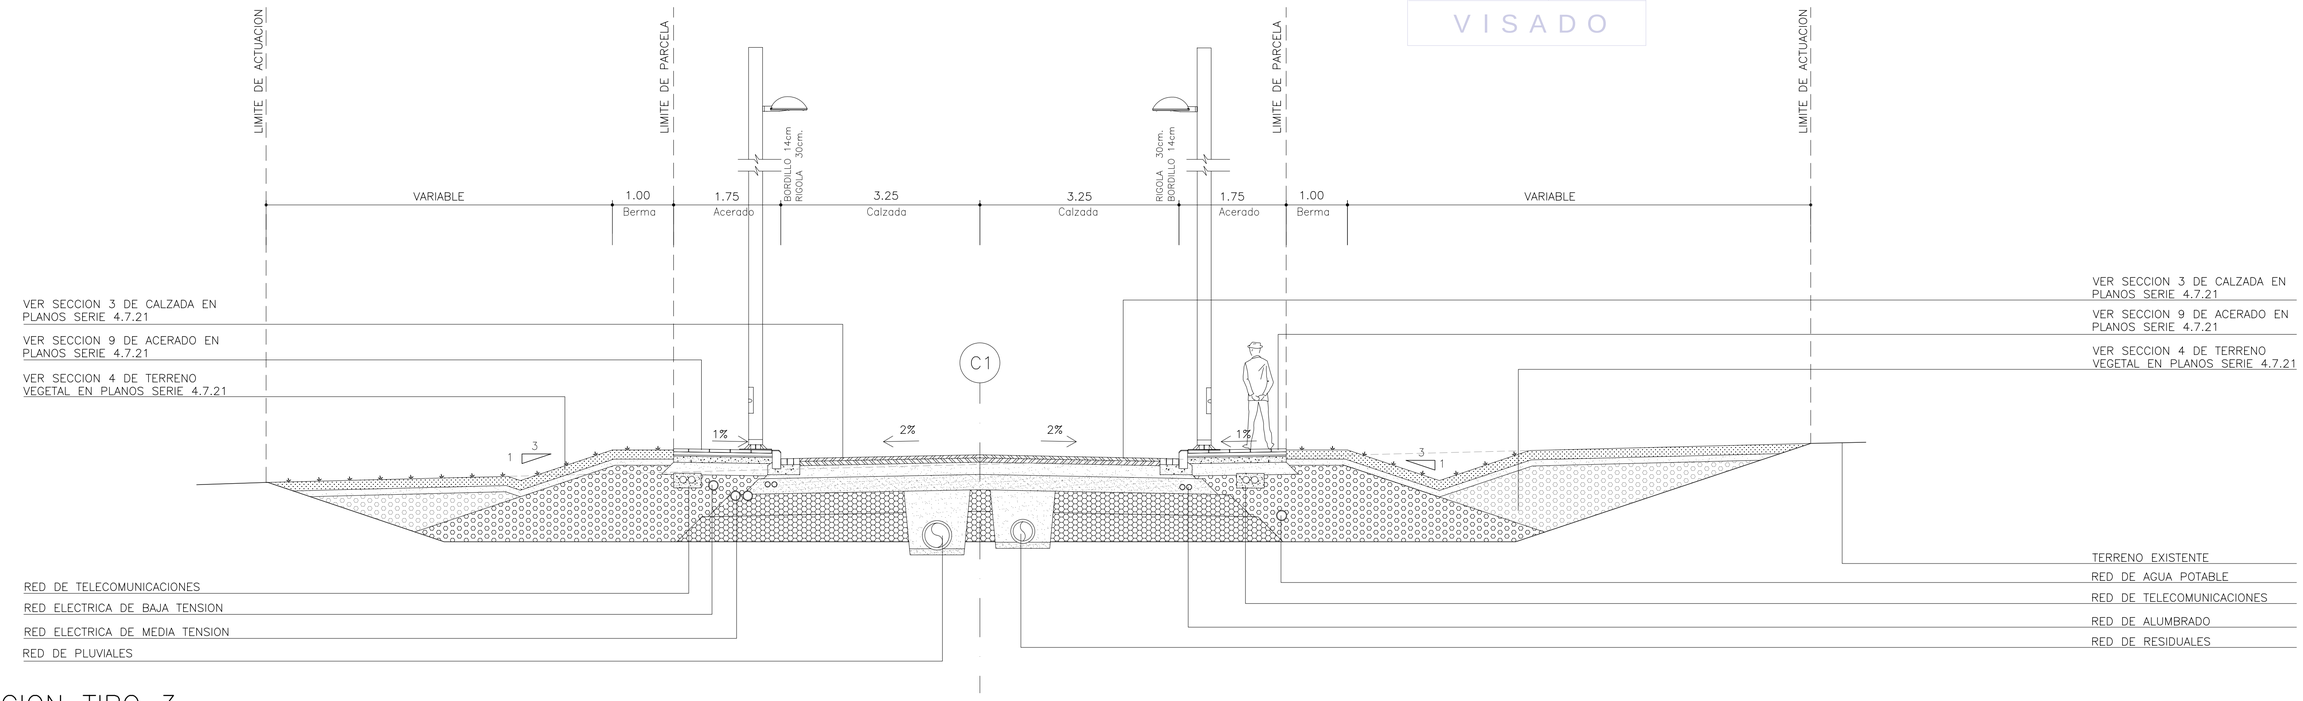

SECCION TIPO 3

ESCALA 1:50

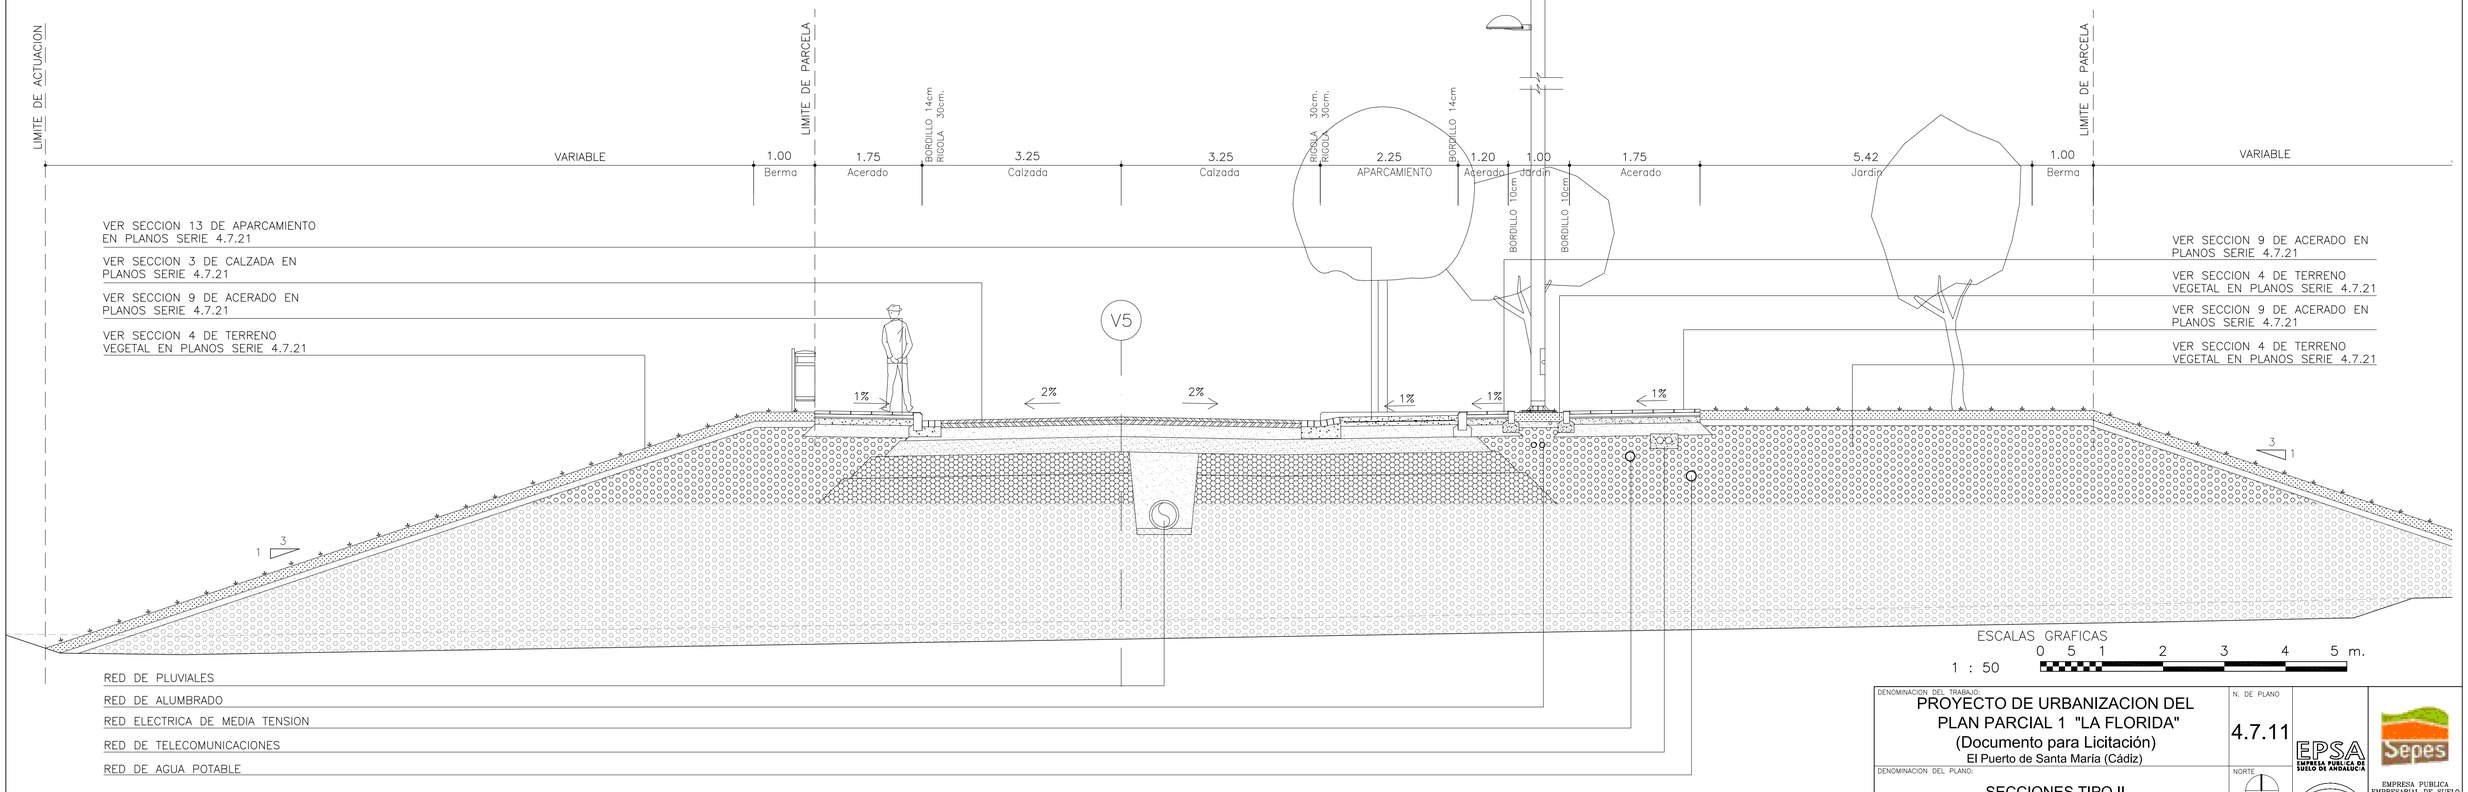

SECCION TIPO 4

ESCALA 1:50

ESCALAS GRAFICAS
1 : 50
0 5 1 2 3 4 5 m.

DENOMINACION DEL TRABAJO:
PROYECTO DE URBANIZACION DEL PLAN PARCIAL 1 "LA FLORIDA"
(Documento para Licitación)
El Puerto de Santa María (Cádiz)

N. DE PLANO: 4.7.11

DENOMINACION DEL PLANO:
SECCIONES TIPO II


NORTE

INGENIERO AUTOR DEL PROYECTO: D. JUAN RICARDO DE ANDRES
COLEGIADO Nº: 6606
FIRMA:

AUTOR DEL TRABAJO: G&A PROMOTORES S.L.

FECHA: JULIO-2009
ESCALA: 1/50


EPSA EMPRESA PUBLICA DE SUELO DE ANDALUCIA
JUNTA DE ANDALUCIA Consejería de Obras Públicas y Transportes. Empresa Pública de Suelo de Andalucía
Sepes EMPRESA PUBLICA EMPRESARIAL DE SUELO
MINISTERIO DE VIVIENDA

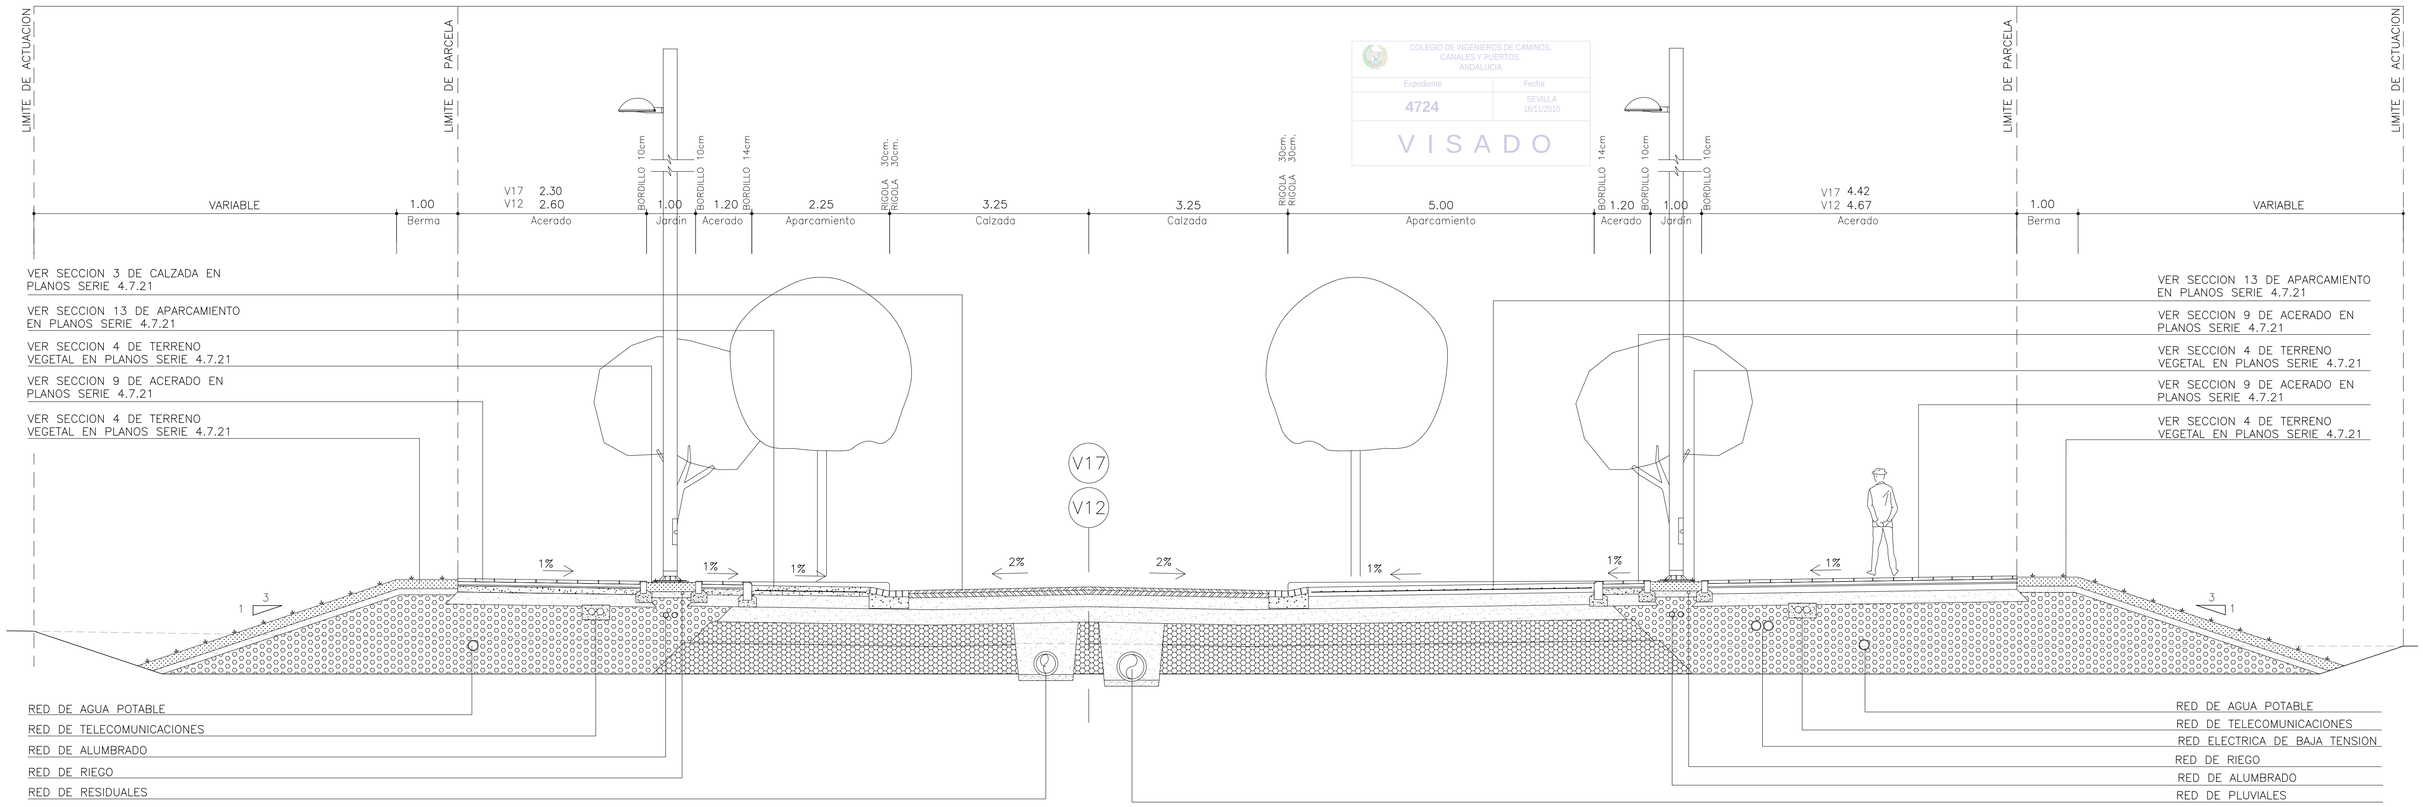

COLEGIO DE INGENIEROS DE CAMINOS, CANALES Y PUERTOS. ANDALUCIA
Expediente 4724
Fecha SEVILLA 16/11/2010
VISADO

SECCION TIPO 5

ESCALA 1:50

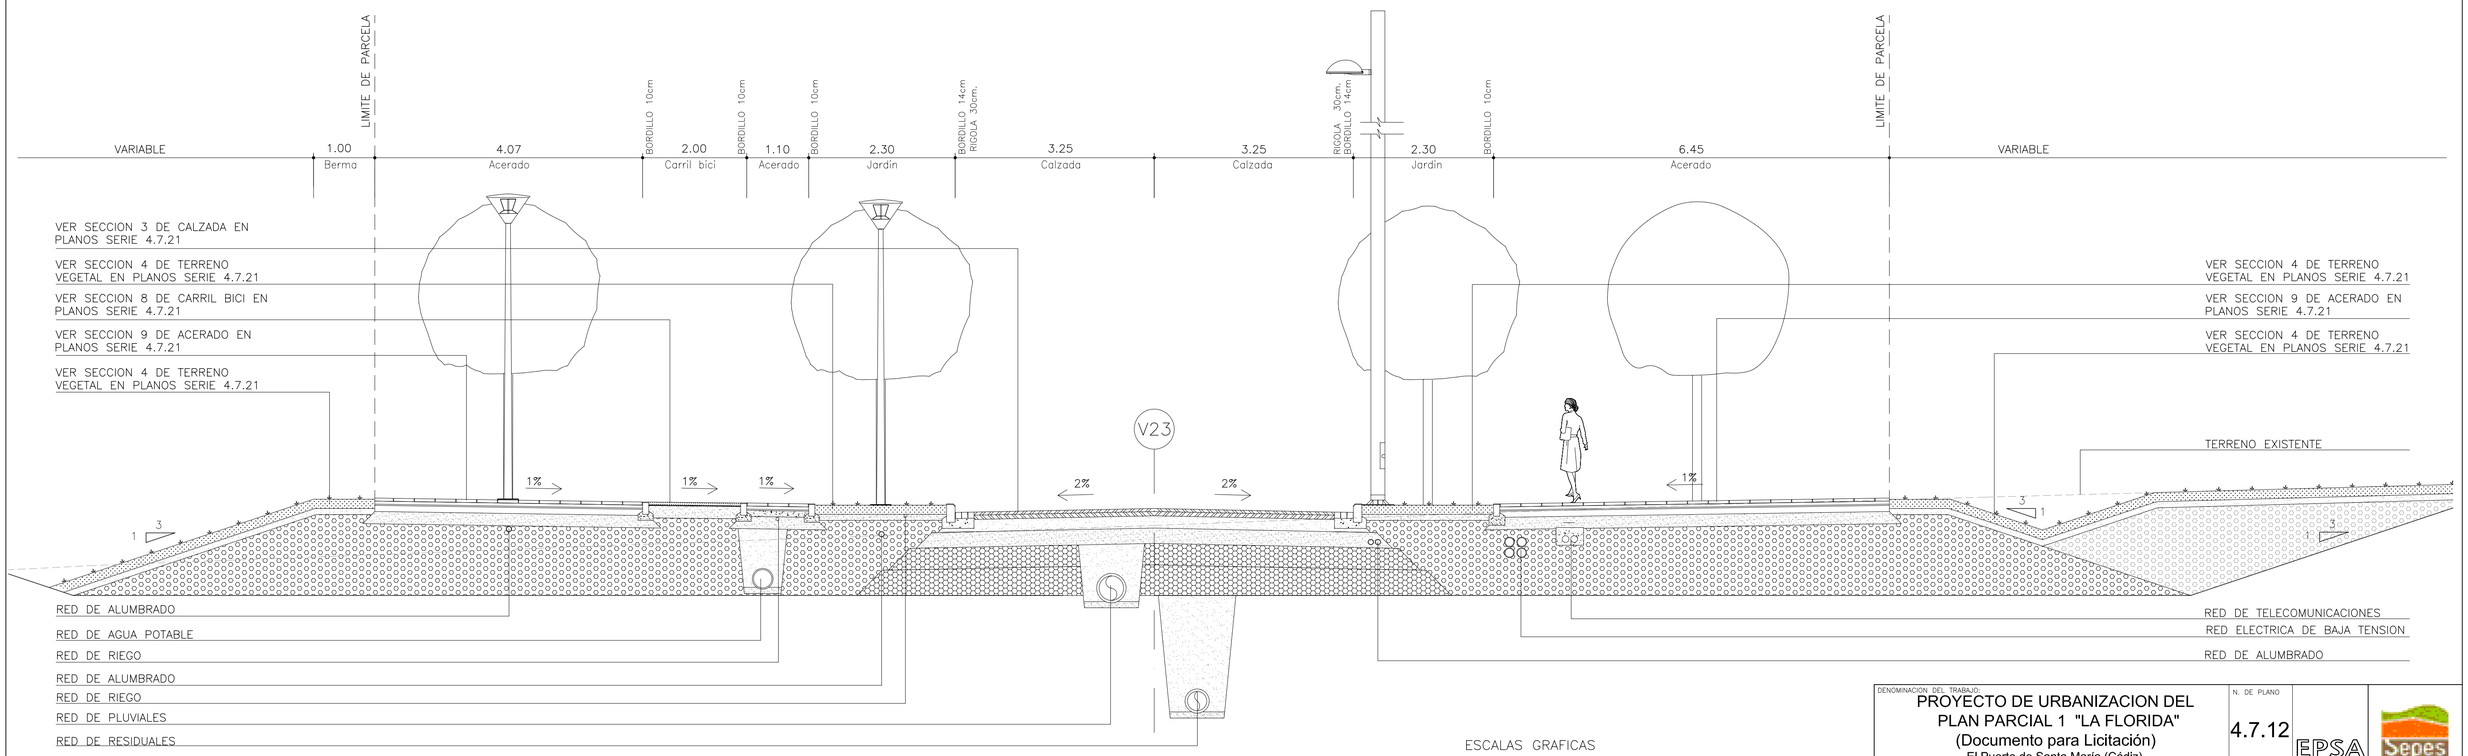

SECCION TIPO 6

ESCALA 1:50

ESCALAS GRAFICAS

1 : 50 — 0 5 1 2 3 4 5 m.

DENOMINACION DEL TRABAJO:
PROYECTO DE URBANIZACION DEL PLAN PARCIAL 1 "LA FLORIDA"
(Documento para Licitación)
El Puerto de Santa Maria (Cádiz)

N. DE PLANO: 4.7.12

DENOMINACION DEL PLANO:
SECCIONES TIPO III

NORTE

INGENIERO AUTOR DEL PROYECTO: D. JUAN RICARDO DE ANDRES
COLEGIADO Nº: 6606
FIRMA:


AUTOR DEL TRABAJO: G&A PROMOTORES S.L.

FECHA: JULIO-2009

ESCALA: 1/50


EPSA EMPRESA PUBLICA DE SUELO DE ANDALUCIA
JUNTA DE ANDALUCIA Consejería de Obras Públicas y Transportes
Sepes EMPRESA PUBLICA EMPRESARIAL DE SUELO
MINISTERIO DE VIVIENDA

COLEGIO DE INGENIEROS DE CAMINOS, CANALES Y PUERTOS. ANDALUCIA
Expediente 4724 | Fecha SEVILLA 16/11/2010
V I S A D O

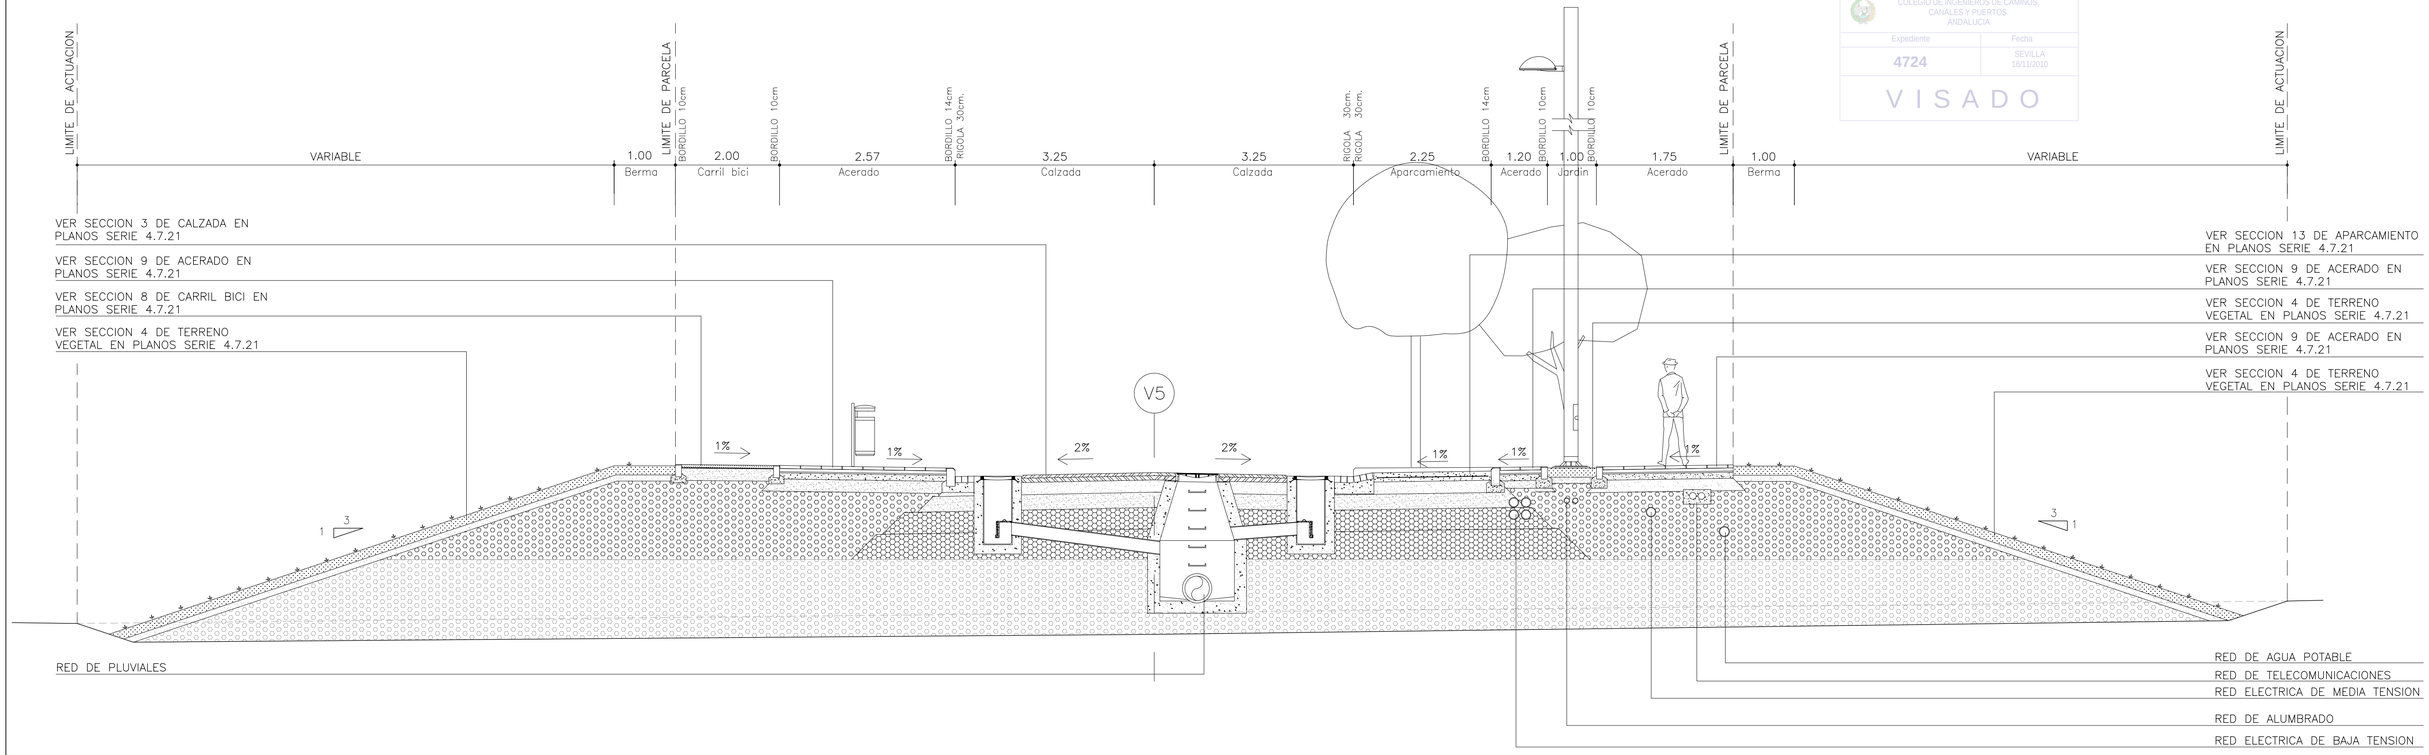

SECCION TIPO 7

ESCALA 1:50

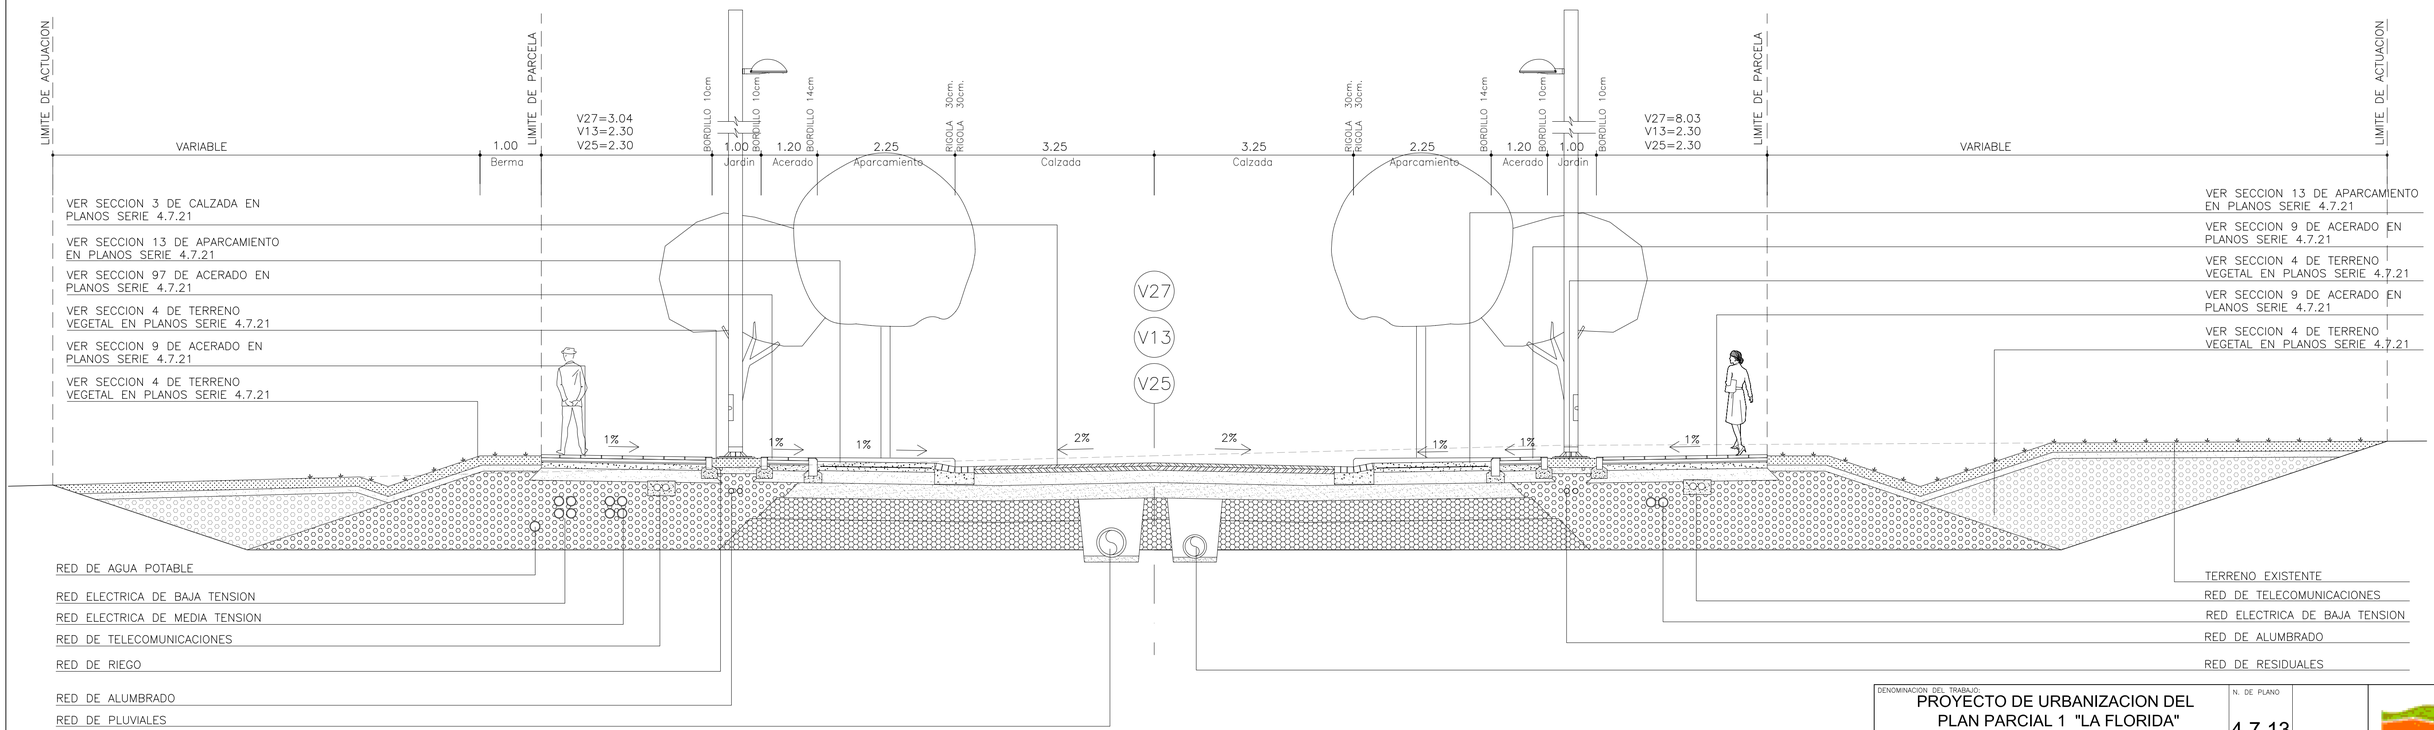

SECCION TIPO 8

ESCALA 1:50

ESCALAS GRAFICAS

1 : 50

0 5 1 2 3 4 5 m.

DENOMINACION DEL TRABAJO:
PROYECTO DE URBANIZACION DEL PLAN PARCIAL 1 "LA FLORIDA"
(Documento para Licitación)
El Puerto de Santa María (Cádiz)

N. DE PLANO: 4.7.13

DENOMINACION DEL PLANO:
SECCIONES TIPO IV

NORTE

INGENIERO AUTOR DEL PROYECTO: D. JUAN RICARDO DE ANDRES
COLEGIADO Nº: 6606 FIRMA:

AUTOR DEL TRABAJO: G&A PROMOTORES S.L.


FECHA: JULIO-2009

ESCALA: 1/50

EPSA EMPRESA PUBLICA DE SUELO DE ANDALUCIA
JUNTA DE ANDALUCIA Consejería de Obras Públicas y Transportes. Empresa Pública de Suelo de Andalucía


Sepes EMPRESA PUBLICA EMPRESARIAL DE SUELO
MINISTERIO DE VIVIENDA

COLEGIO DE INGENIEROS DE CAMINOS, CANALES Y PUERTOS ANDALUCIA
Expediente 4724 | Fecha SEVILLA 10/11/2010
VISADO

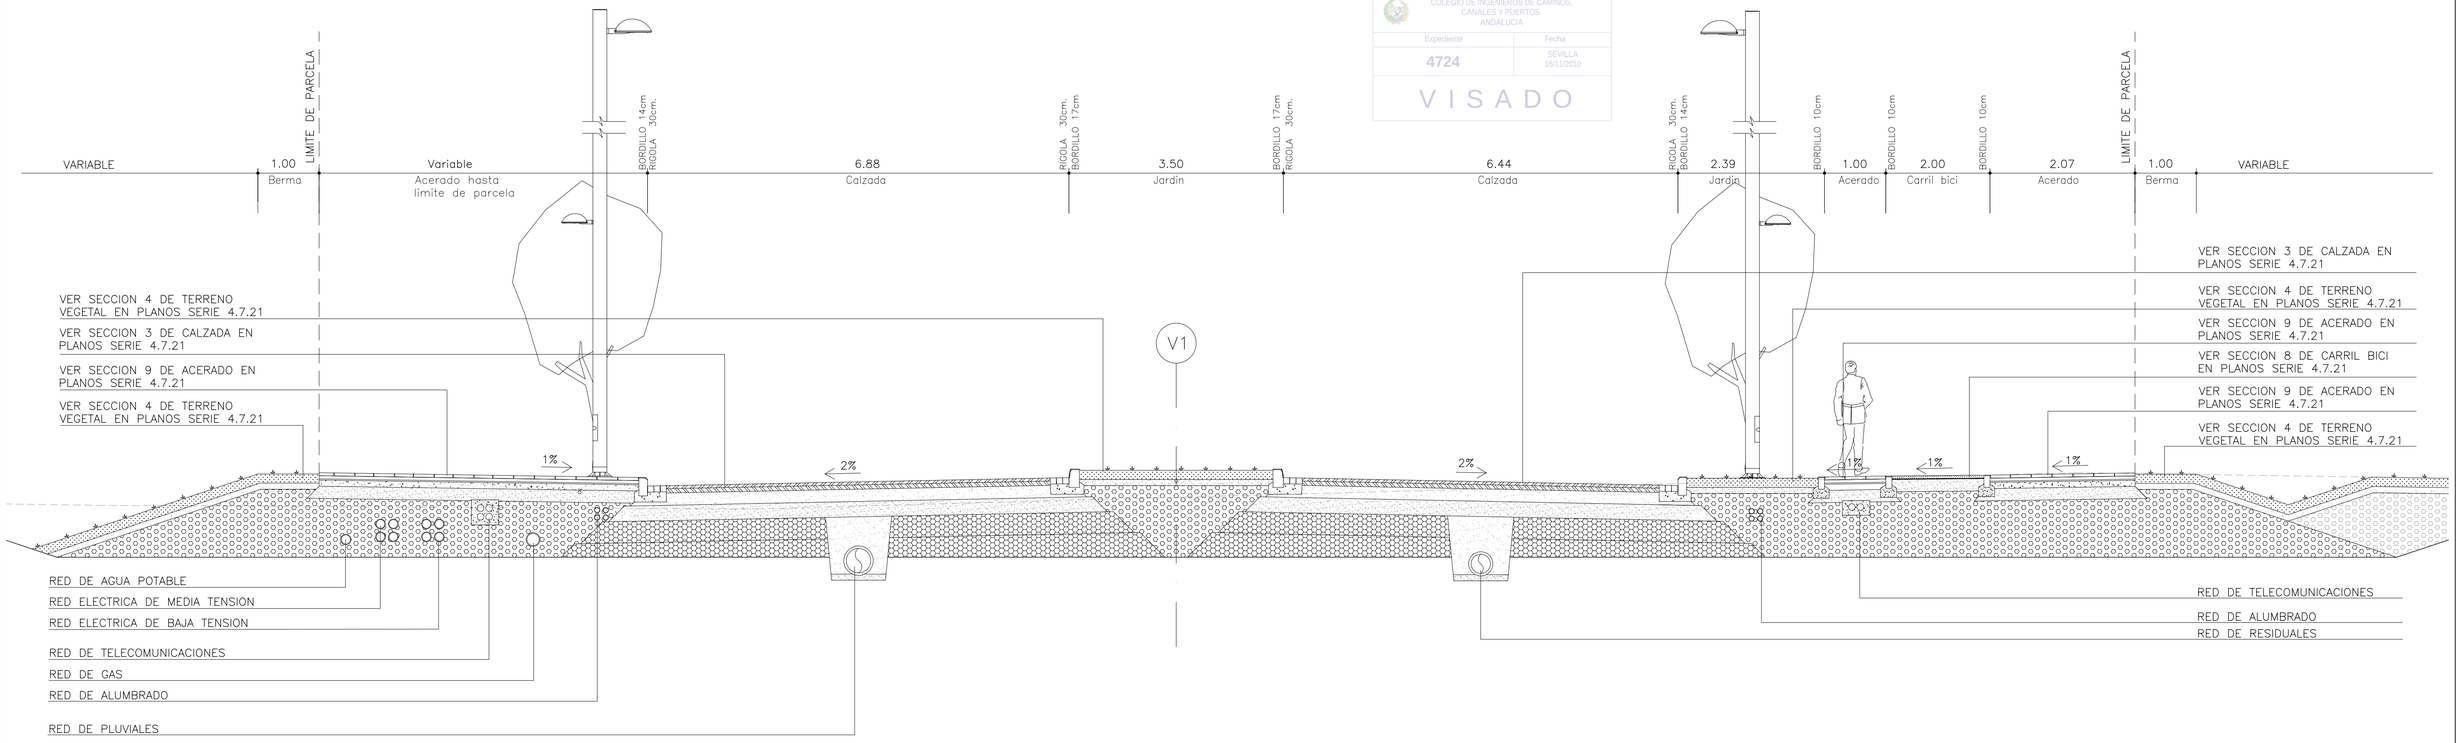

SECCION TIPO 9

ESCALA 1:50

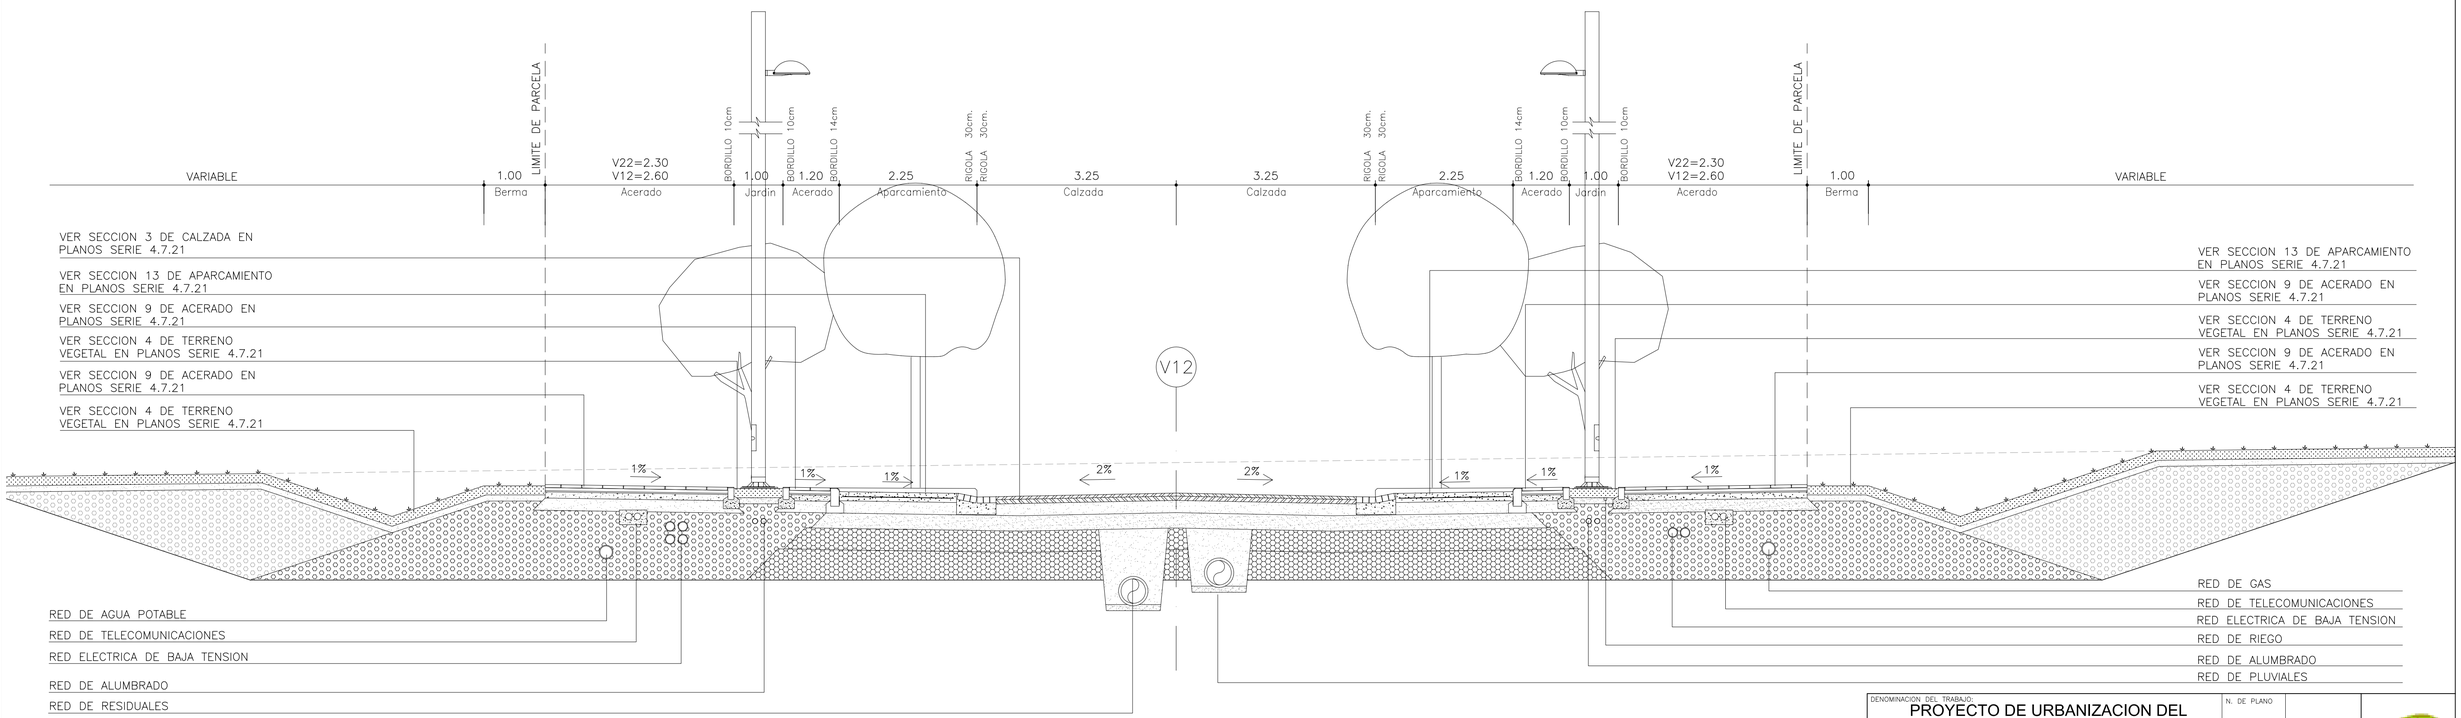

SECCION TIPO 10

ESCALA 1:50

ESCALAS GRAFICAS

1 : 50

0 5 1 2 3 4 5 m.

DENOMINACION DEL TRABAJO:
PROYECTO DE URBANIZACION DEL PLAN PARCIAL 1 "LA FLORIDA"
(Documento para Licitación)
El Puerto de Santa María (Cádiz)

N. DE PLANO: 4.7.14

DENOMINACION DEL PLANO:
SECCIONES TIPO V

NORTE

INGENIERO AUTOR DEL PROYECTO: D. JUAN RICARDO DEL ANDRES
COLEGIADO Nº: 6606 FIRMA:

AUTOR DEL TRABAJO: G&A PROMOTORES S.L.


FECHA: JULIO-2009
ESCALA: 1/50

EPSA EMPRESA PUBLICA DE SUELO DE ANDALUCIA
JUNTA DE ANDALUCIA Consejería de Obras Públicas y Transportes Agencia Pública de Suelo de Andalucía

Sepes EMPRESA PUBLICA EMPRESARIAL DE SUELO


MINISTERIO DE VIVIENDA

COLEGIO DE INGENIEROS DE CAMINOS, CANALES Y PUERTOS. ANDALUCIA
Expediente: 4724
Fecha: SEVILLA 16/11/2010
V I S A D O

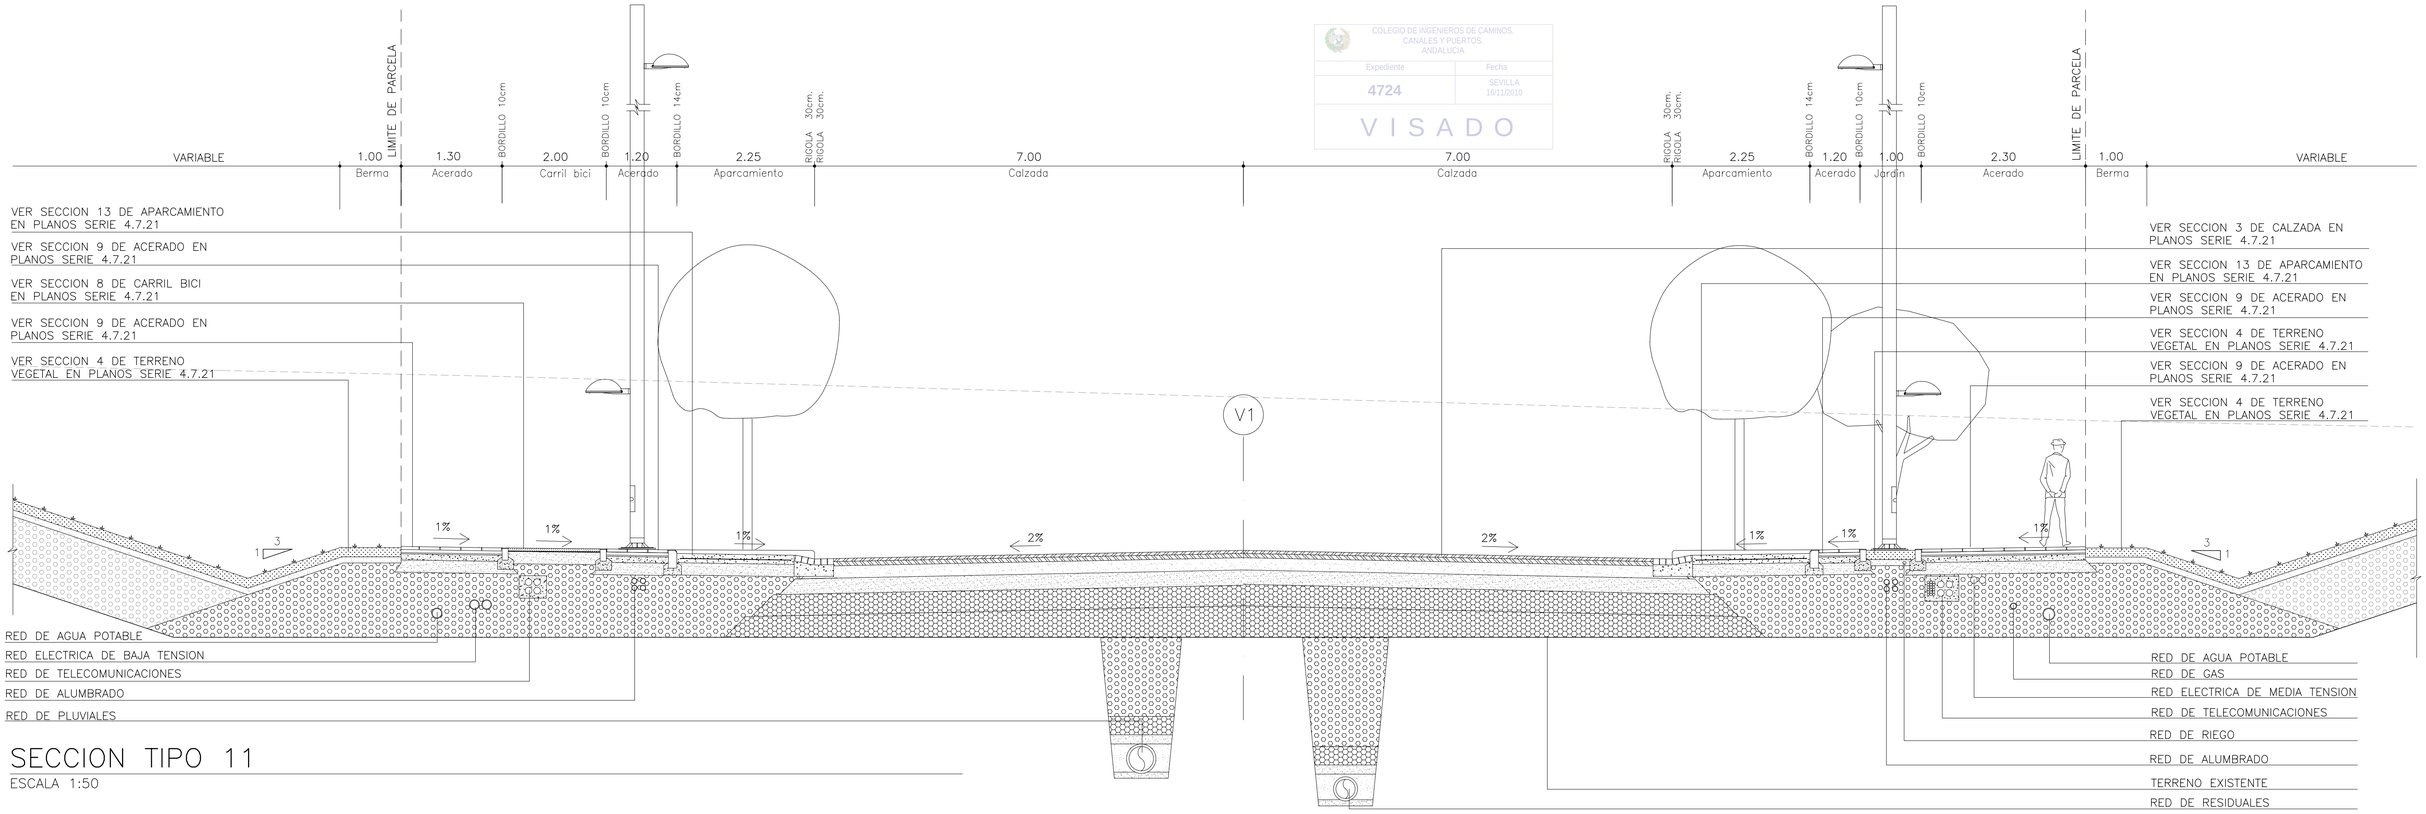

SECCION TIPO 11

ESCALA 1:50

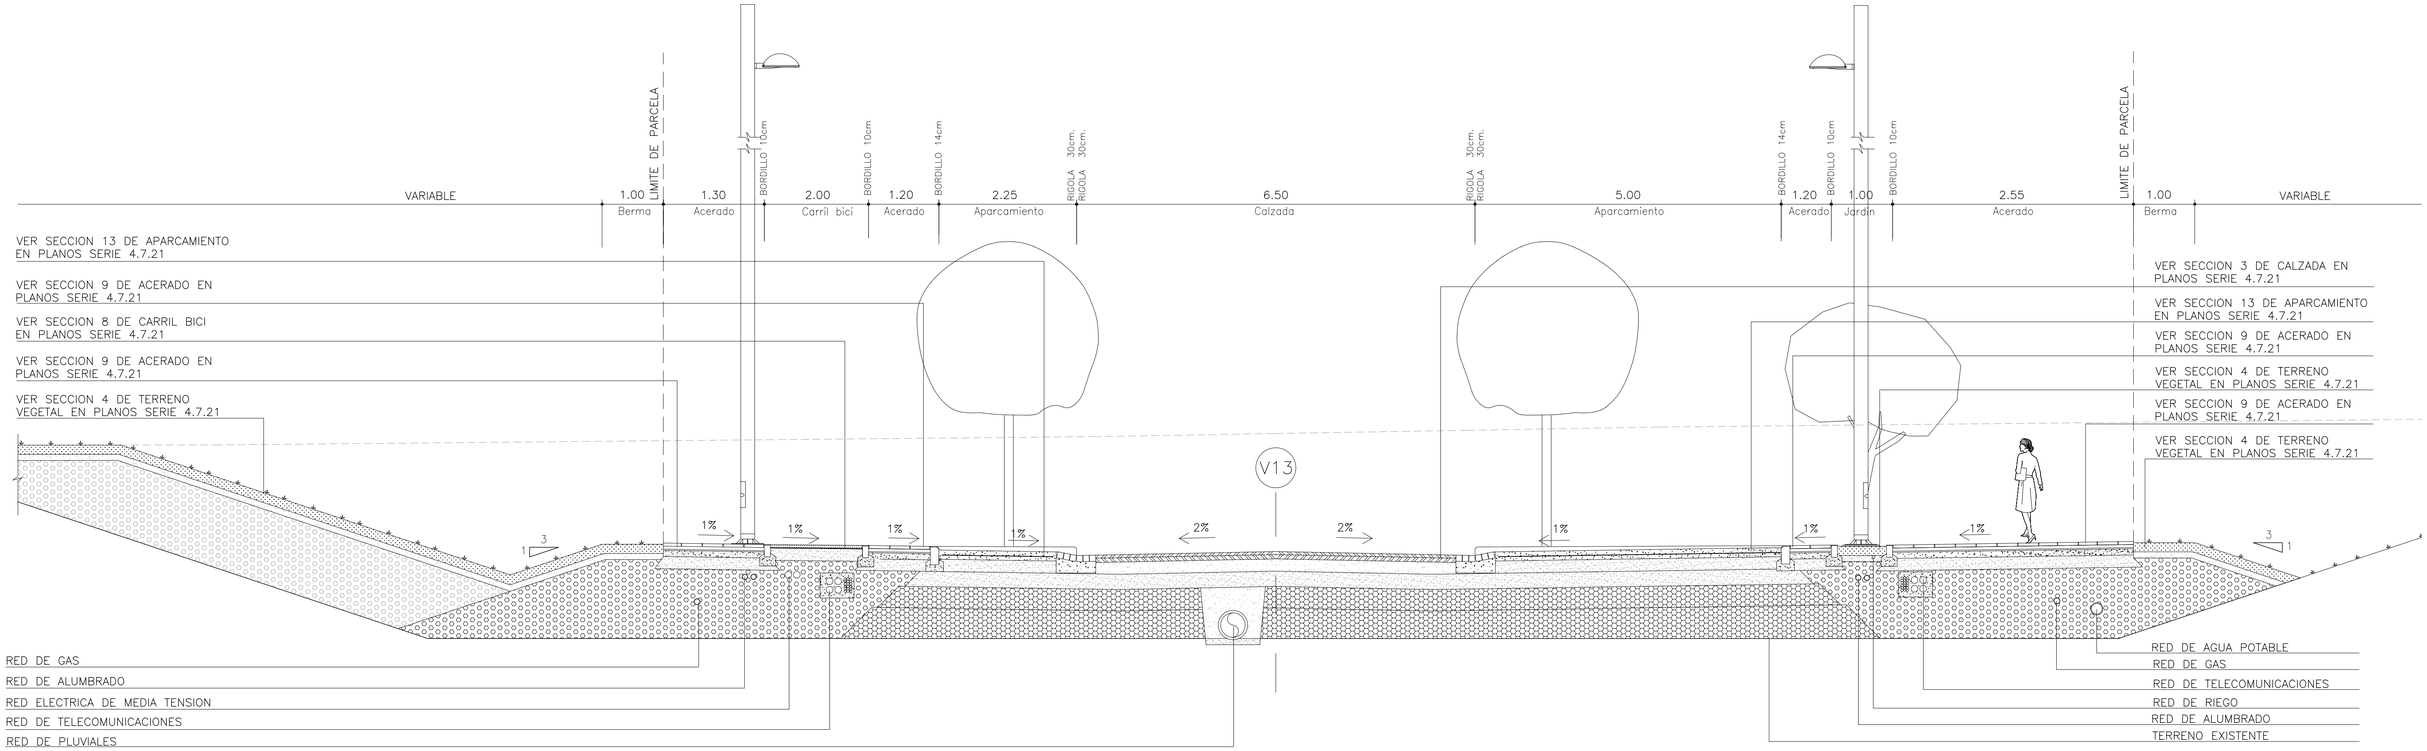

SECCION TIPO 12

ESCALA 1:50

ESCALAS GRAFICAS

1 : 50 — 0 5 1 2 3 4 5 m.

DENOMINACION DEL TRABAJO:
PROYECTO DE URBANIZACION DEL PLAN PARCIAL 1 "LA FLORIDA"
(Documento para Licitación)
El Puerto de Santa María (Cádiz)

N. DE PLANO: 4.7.15

DENOMINACION DEL PLANO:
SECCIONES TIPO VI

NORTE

INGENIERO AUTOR DEL PROYECTO: D. JUAN RICARDO DE ANDRES
COLEGIADO Nº: 6606
FIRMA:


AUTOR DEL TRABAJO: G&A PROMOTORES S.L.

FECHA: JULIO-2009
ESCALA: 1/50

EPSA EMPRESA PUBLICA DE SUELO DE ANDALUCIA
JUNTA DE ANDALUCIA Consejería de Obras Públicas y Transportes. Agencia Pública de Suelo de Andalucía

Sepes EMPRESA PUBLICA EMPRESARIAL DE SUELO


MINISTERIO DE VIVIENDA

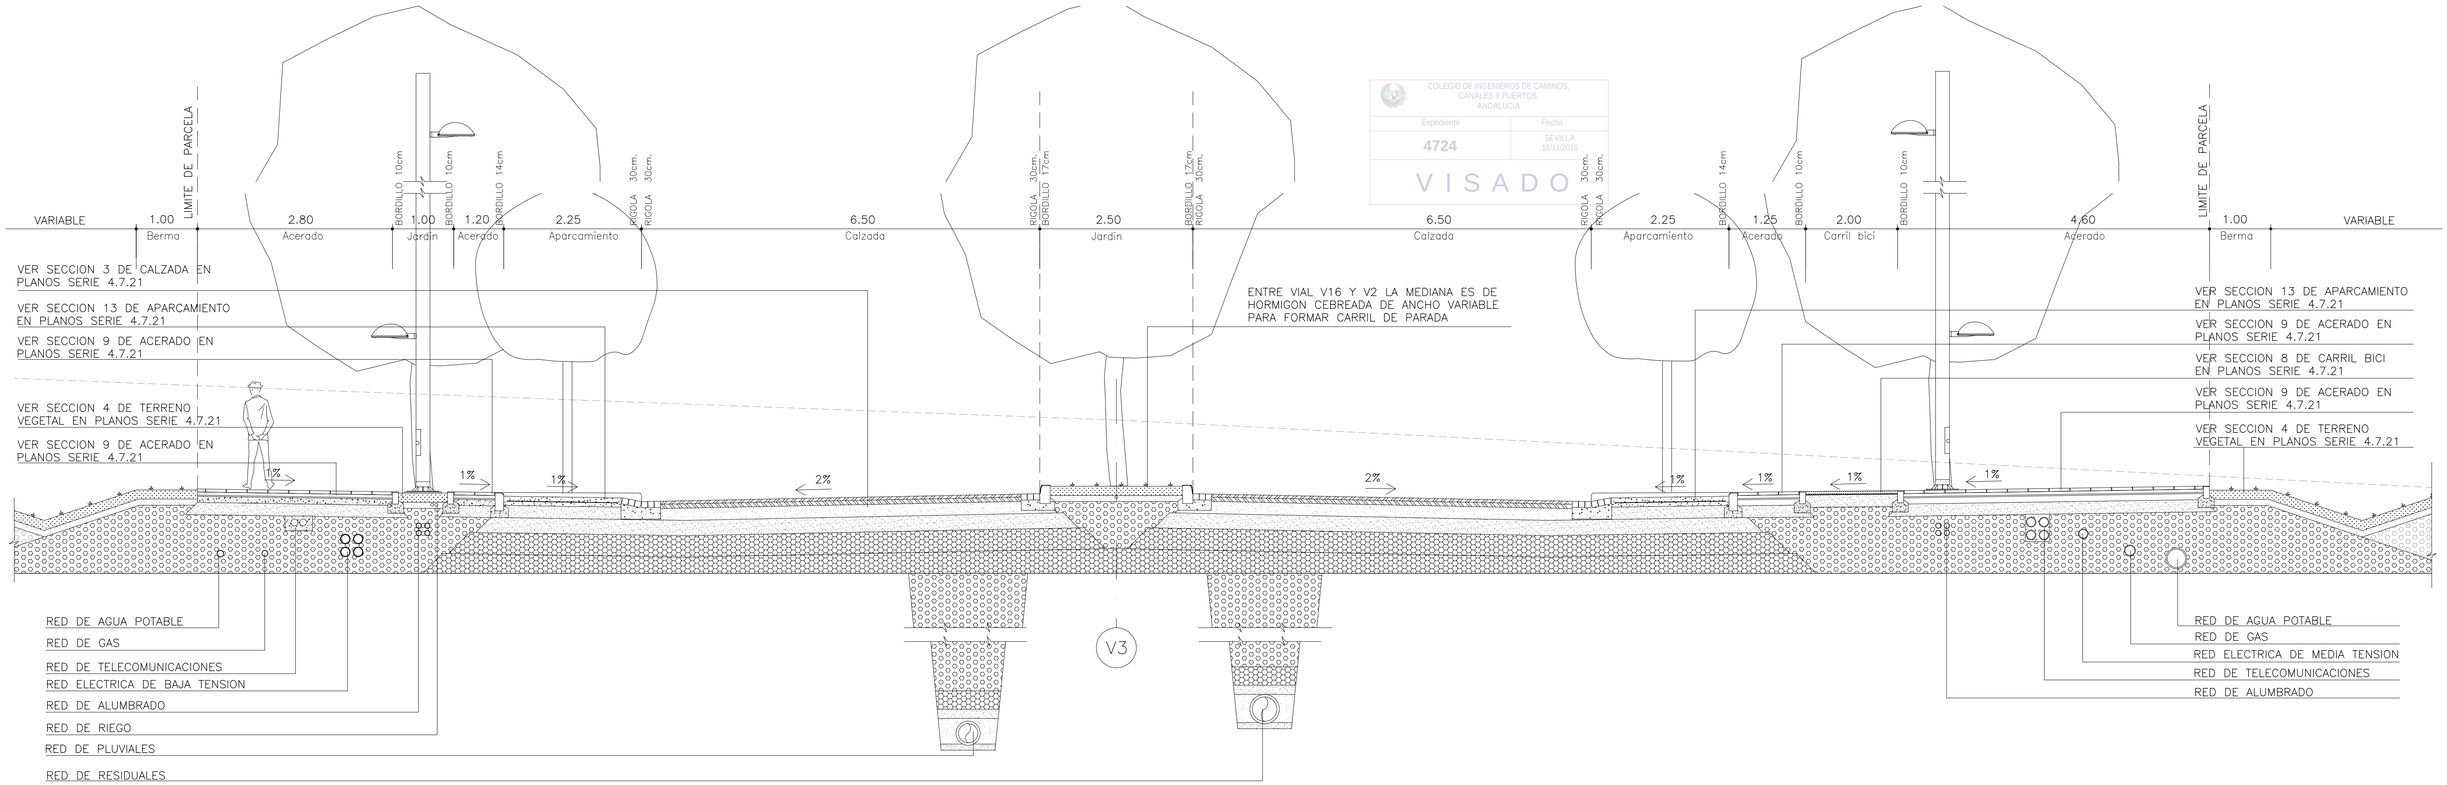

SECCION TIPO 13

ESCALA 1:50

COLEGIO DE INGENIEROS DE CAMINOS, CANALES Y PUERTOS. ANDALUCIA
Expediente 4724
Fecha SEVILLA 16/11/2010
VISADO

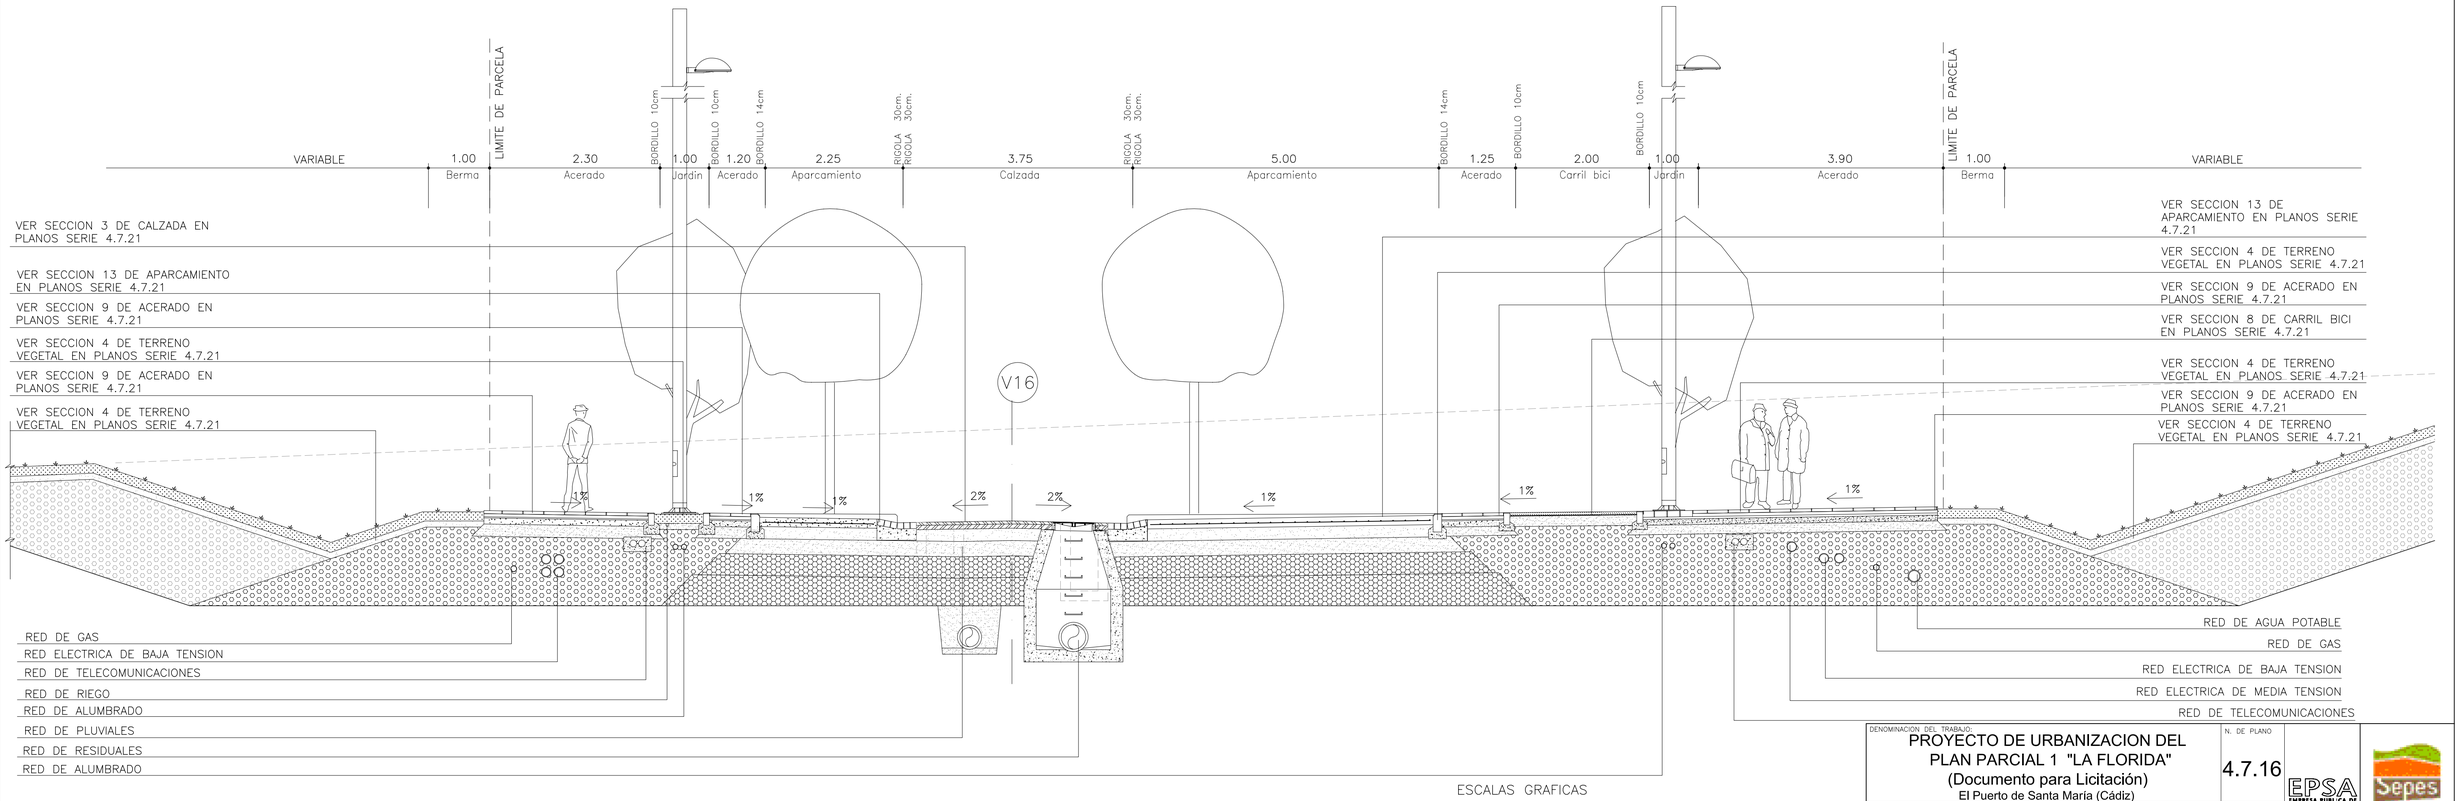

SECCION TIPO 14

ESCALA 1:50

ESCALAS GRAFICAS

1 : 50

0 5 1 2 3 4 5 m.

DENOMINACION DEL TRABAJO:
PROYECTO DE URBANIZACION DEL PLAN PARCIAL 1 "LA FLORIDA"
(Documento para Licitación)
El Puerto de Santa María (Cádiz)

N. DE PLANO: 4.7.16

DENOMINACION DEL PLANO:
SECCIONES TIPO VII

NORTE

INGENIERO AUTOR DEL PROYECTO: D. JUAN RICARDO DE ANDRES
COLEGIADO Nº: 6606
FIRMA:

AUTOR DEL TRABAJO: G&A PROMOTORES S.L.

FECHA: JULIO-2009

ESCALA: 1/50


EPSA EMPRESA PUBLICA DE SUELO DE ANDALUCIA

JUNTA DE ANDALUCIA Consejería de Obras Públicas y Transportes. Agencia Pública de Suelo de Andalucía

Sepes EMPRESA PUBLICA EMPRESARIAL DE SUELO


MINISTERIO DE VIVIENDA

COLEGIO DE INGENIEROS DE CAMINOS, CANALES Y PUERTOS. ANDALUCIA
Expediente 4724 | Fecha SEVILLA 16/11/2010
V I S A D O

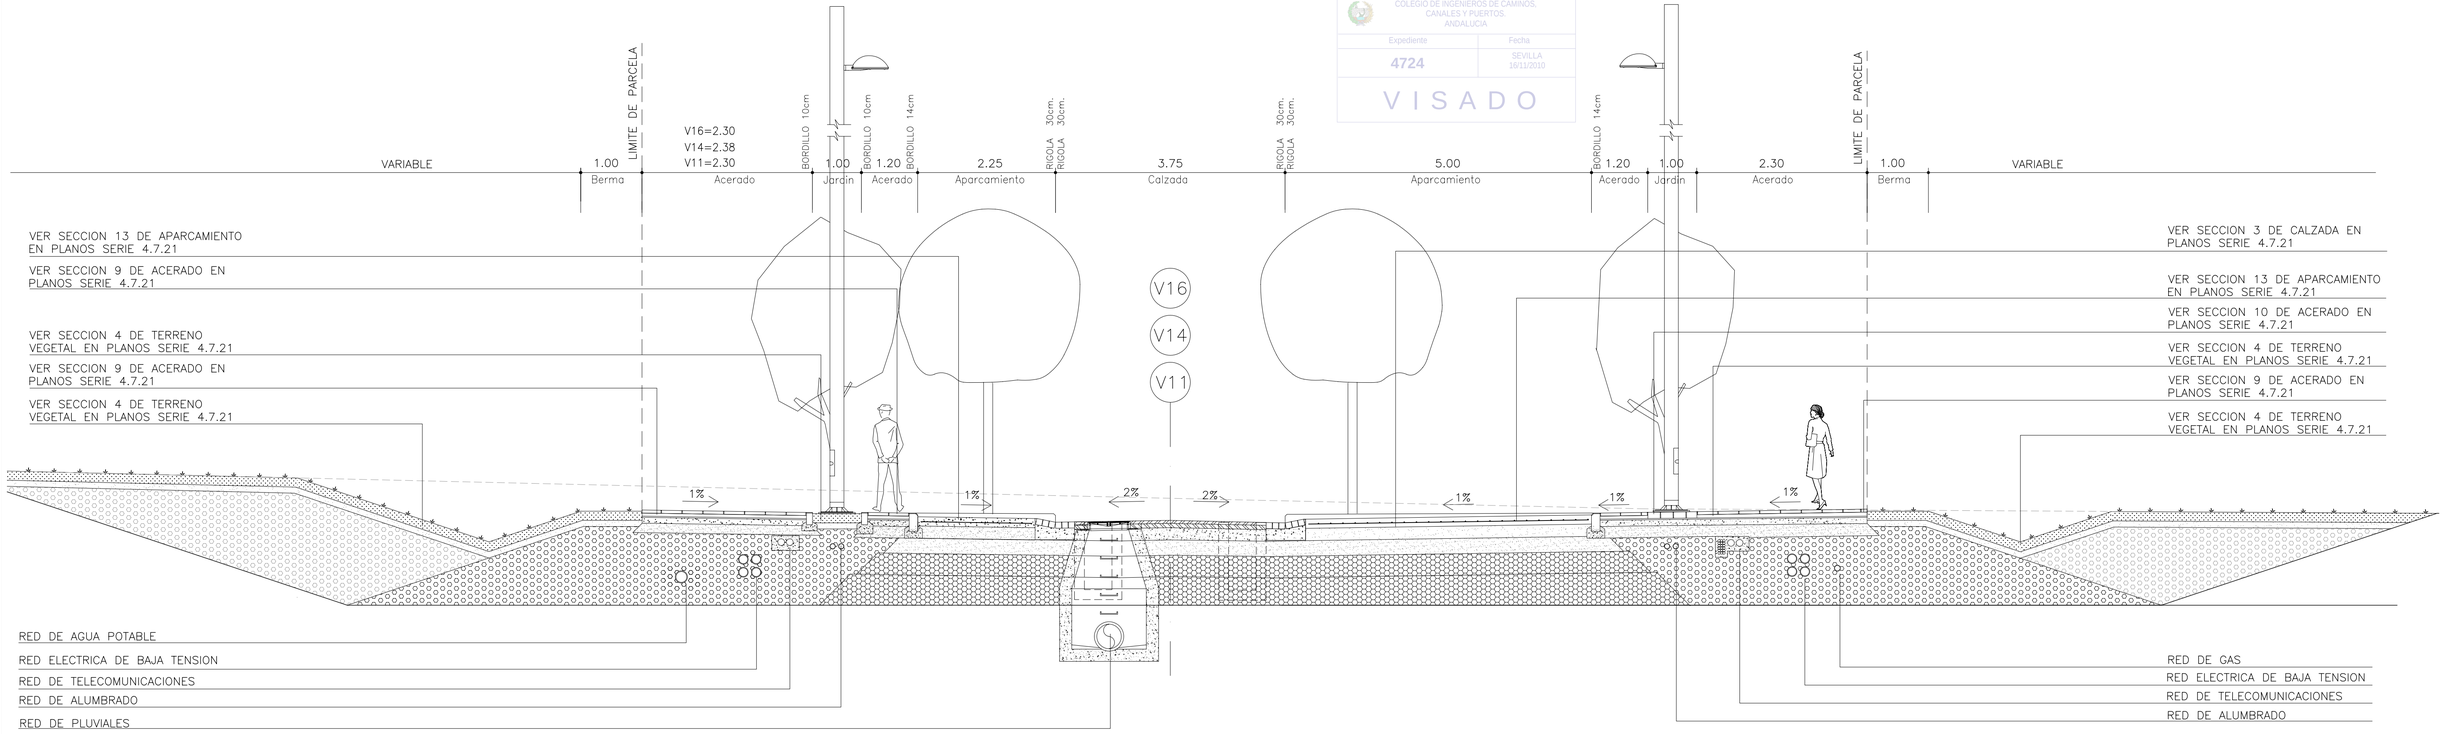

SECCION TIPO 15

ESCALA 1:50

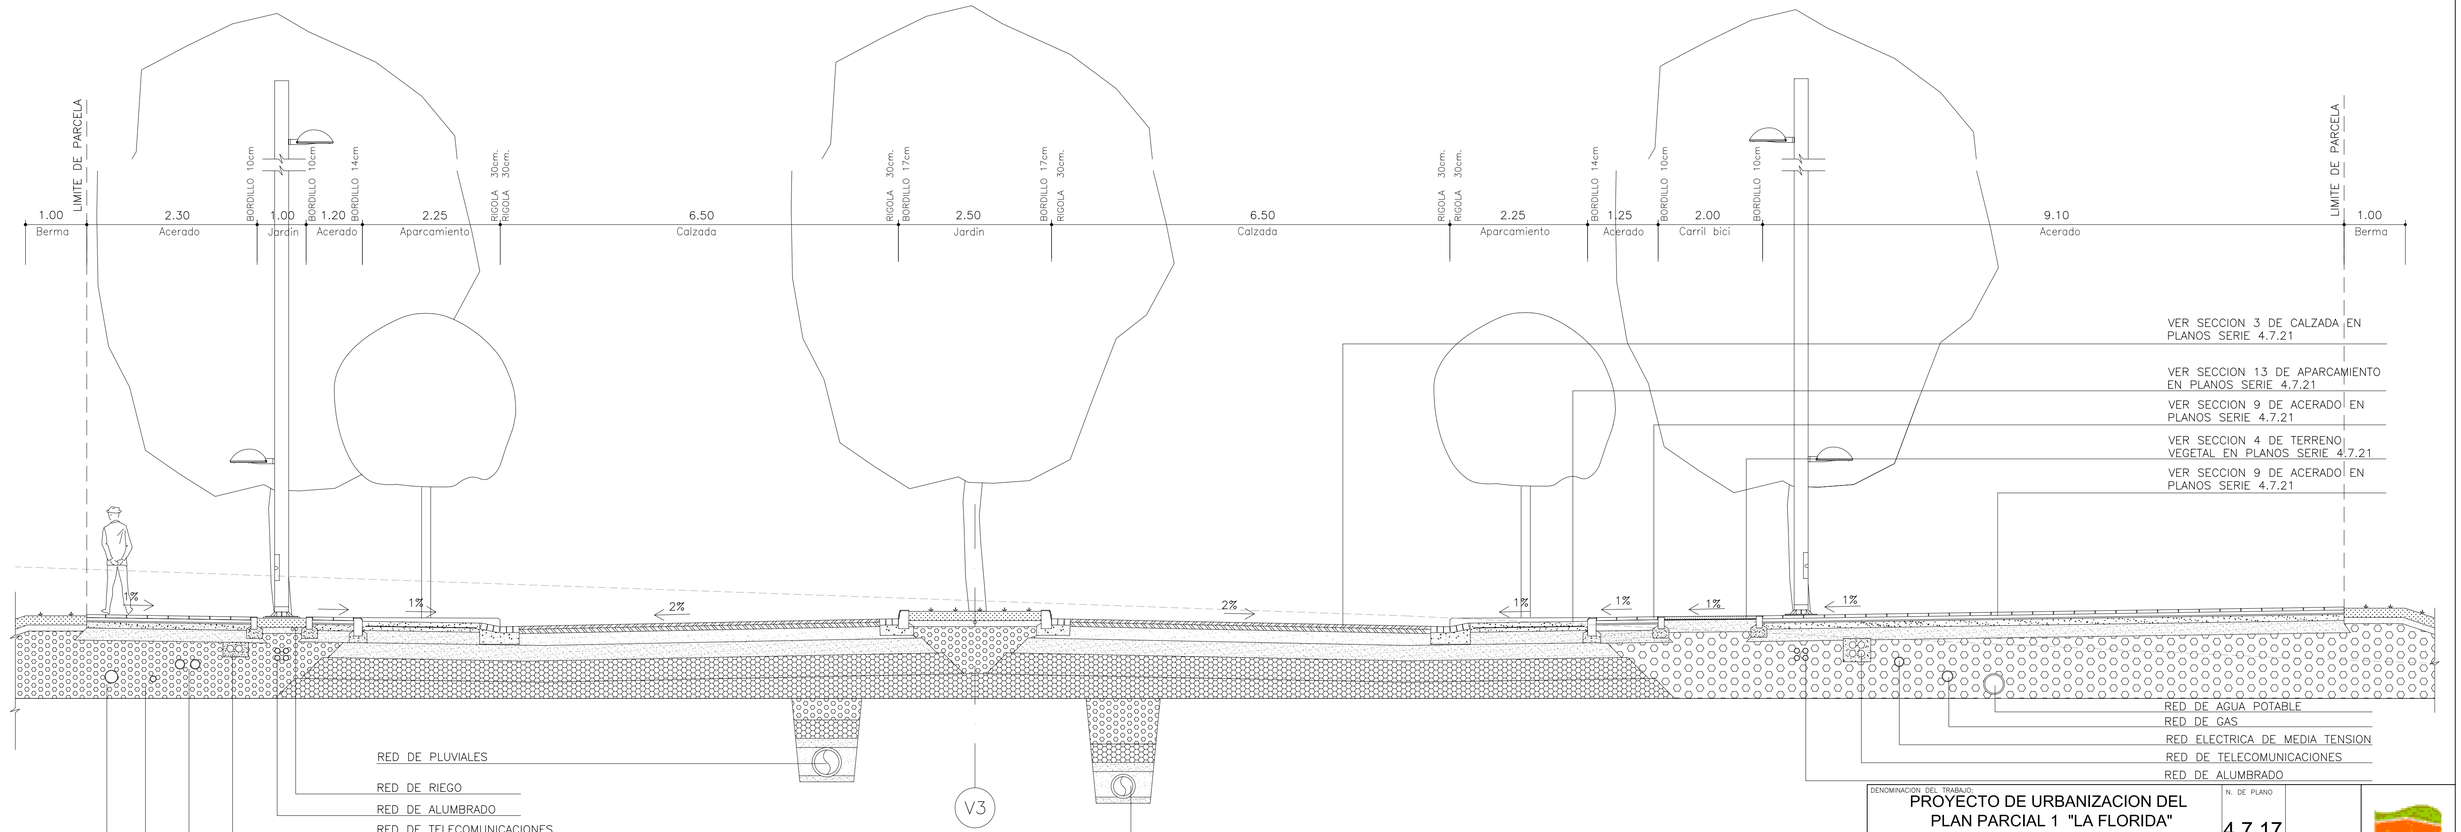

SECCION TIPO 16

ESCALA 1:50

ESCALAS GRAFICAS

1 : 50 — 0 5 1 2 3 4 5 m.

DENOMINACION DEL TRABAJO:
PROYECTO DE URBANIZACION DEL PLAN PARCIAL 1 "LA FLORIDA"
(Documento para Licitación)
El Puerto de Santa María (Cádiz)

N. DE PLANO: 4.7.17

DENOMINACION DEL PLANO:
SECCIONES TIPO VIII

NORTE


INGENIERO AUTOR DEL PROYECTO: D. JUAN RICARDO DE ANDRES
COLEGIADO Nº: 6606
FIRMA:

AUTOR DEL TRABAJO: G&A PROMOTORES S.L.

FECHA: JULIO-2009
ESCALA: 1/50


EPSA EMPRESA PUBLICA DE SUELO DE ANDALUCIA
JUNTA DE ANDALUCIA Consejería de Obras Públicas y Transportes
Sepes EMPRESA PUBLICA EMPRESARIAL DE SUELO
MINISTERIO DE VIVIENDA

COLEGIO DE INGENIEROS DE CAMINOS, CANALES Y PUERTOS. ANDALUCIA
Expediente: 4724
Fecha: SEVILLA 16/11/2010
V I S A D O

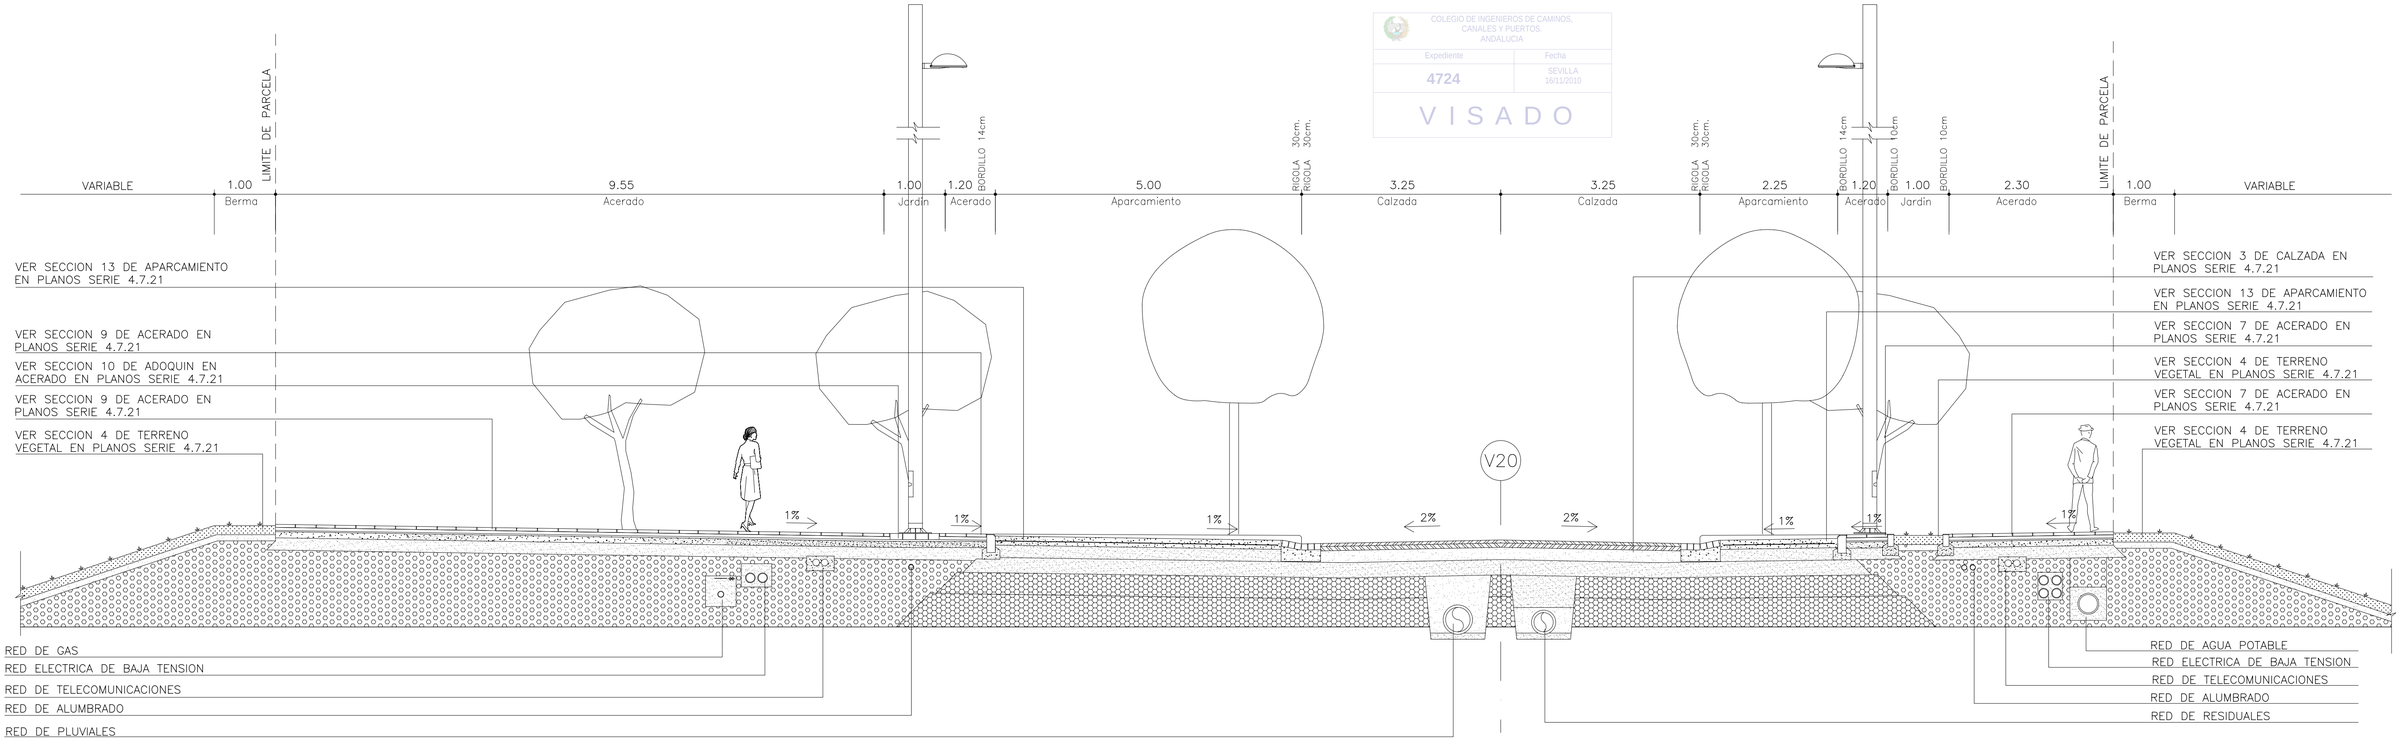

SECCION TIPO 17

ESCALA 1:50

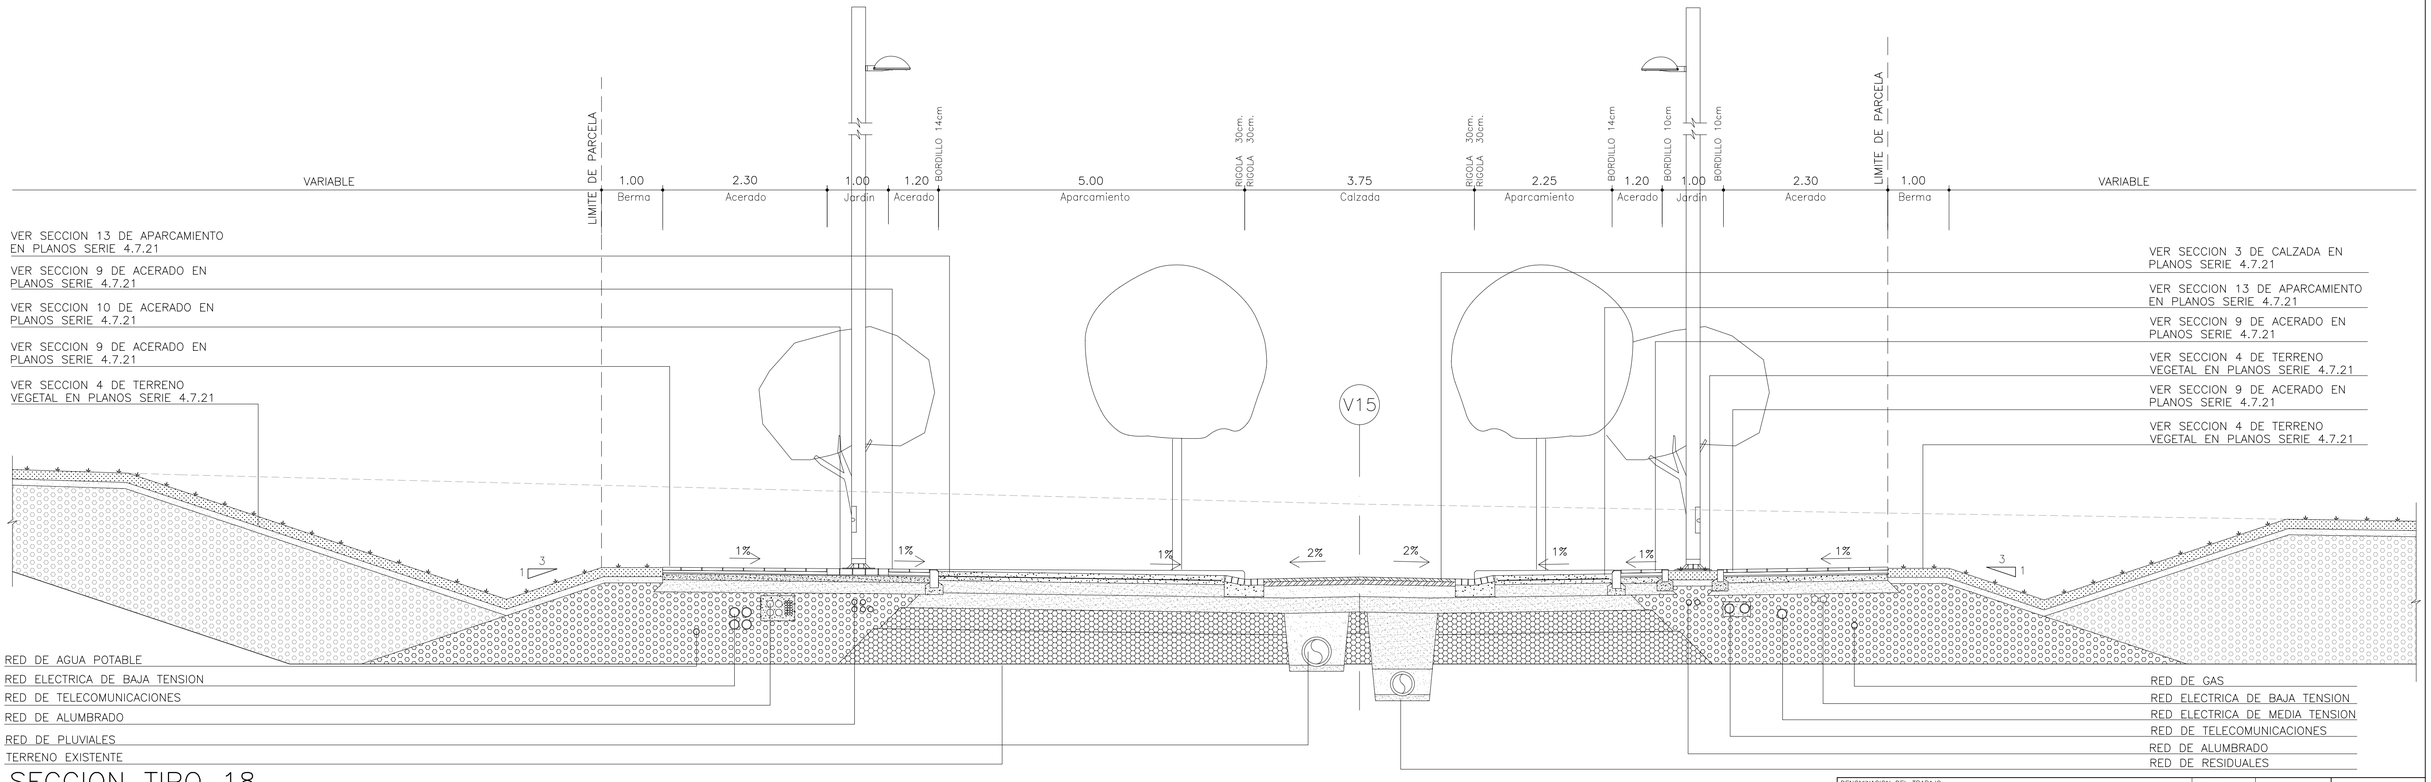

SECCION TIPO 18

ESCALA 1:50

ESCALAS GRAFICAS

1 : 50 — 0 5 1 2 3 4 5 m.

DENOMINACION DEL TRABAJO:
PROYECTO DE URBANIZACION DEL PLAN PARCIAL 1 "LA FLORIDA"
(Documento para Licitación)
El Puerto de Santa María (Cádiz)

N. DE PLANO: 4.7.18

DENOMINACION DEL PLANO:
SECCIONES TIPO IX

NORTE

INGENIERO AUTOR DEL PROYECTO: D. JUAN RICARDO DE ANDRES
COLEGIADO Nº: 6606
FIRMA:

AUTOR DEL TRABAJO: G&A PROMOTORES S.L.


FECHA: JULIO-2009
ESCALA: 1/50

EPSA EMPRESA PUBLICA DE SUELO DE ANDALUCIA
JUNTA DE ANDALUCIA
Consejería de Obras Públicas y Transportes
Agencia Pública de Suelo de Andalucía

Sepes EMPRESA PUBLICA EMPRESARIAL DE SUELO


MINISTERIO DE VIVIENDA

COLEGIO DE INGENIEROS DE CAMINOS, CANALES Y PUERTOS ANDALUCIA
Expediente 4724 | Fecha SEVILLA 16/11/2010
VISADO

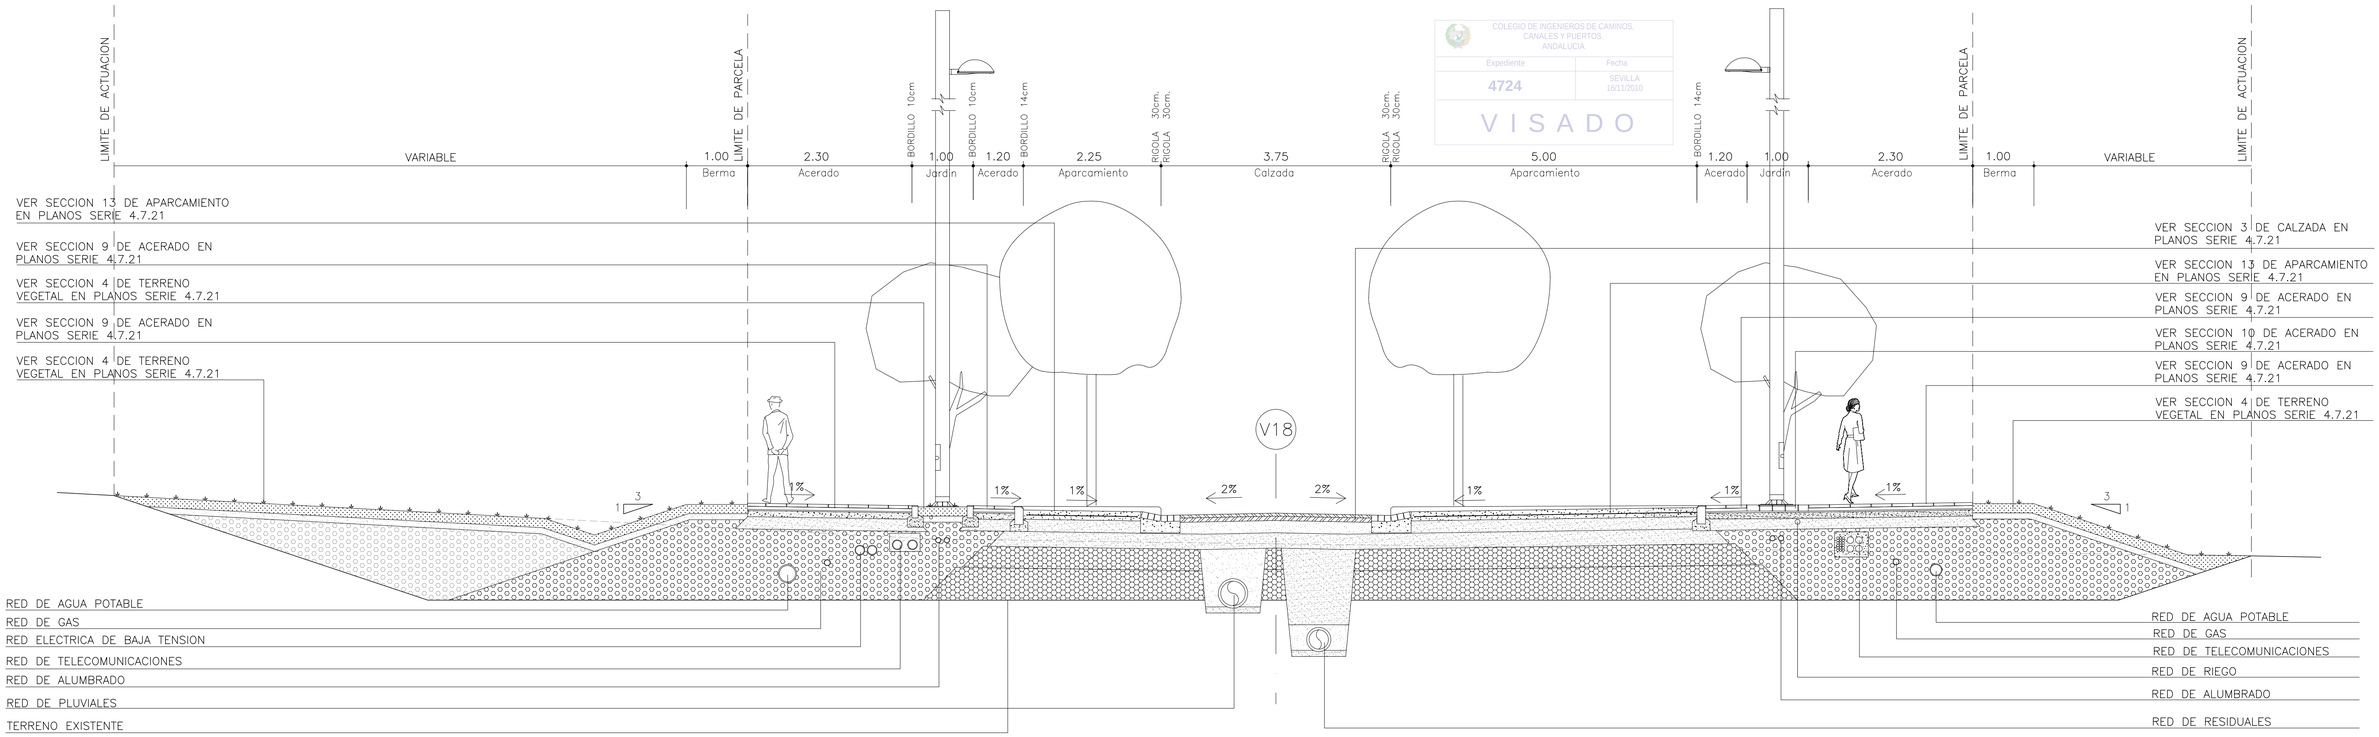

SECCION TIPO 19

ESCALA 1:50

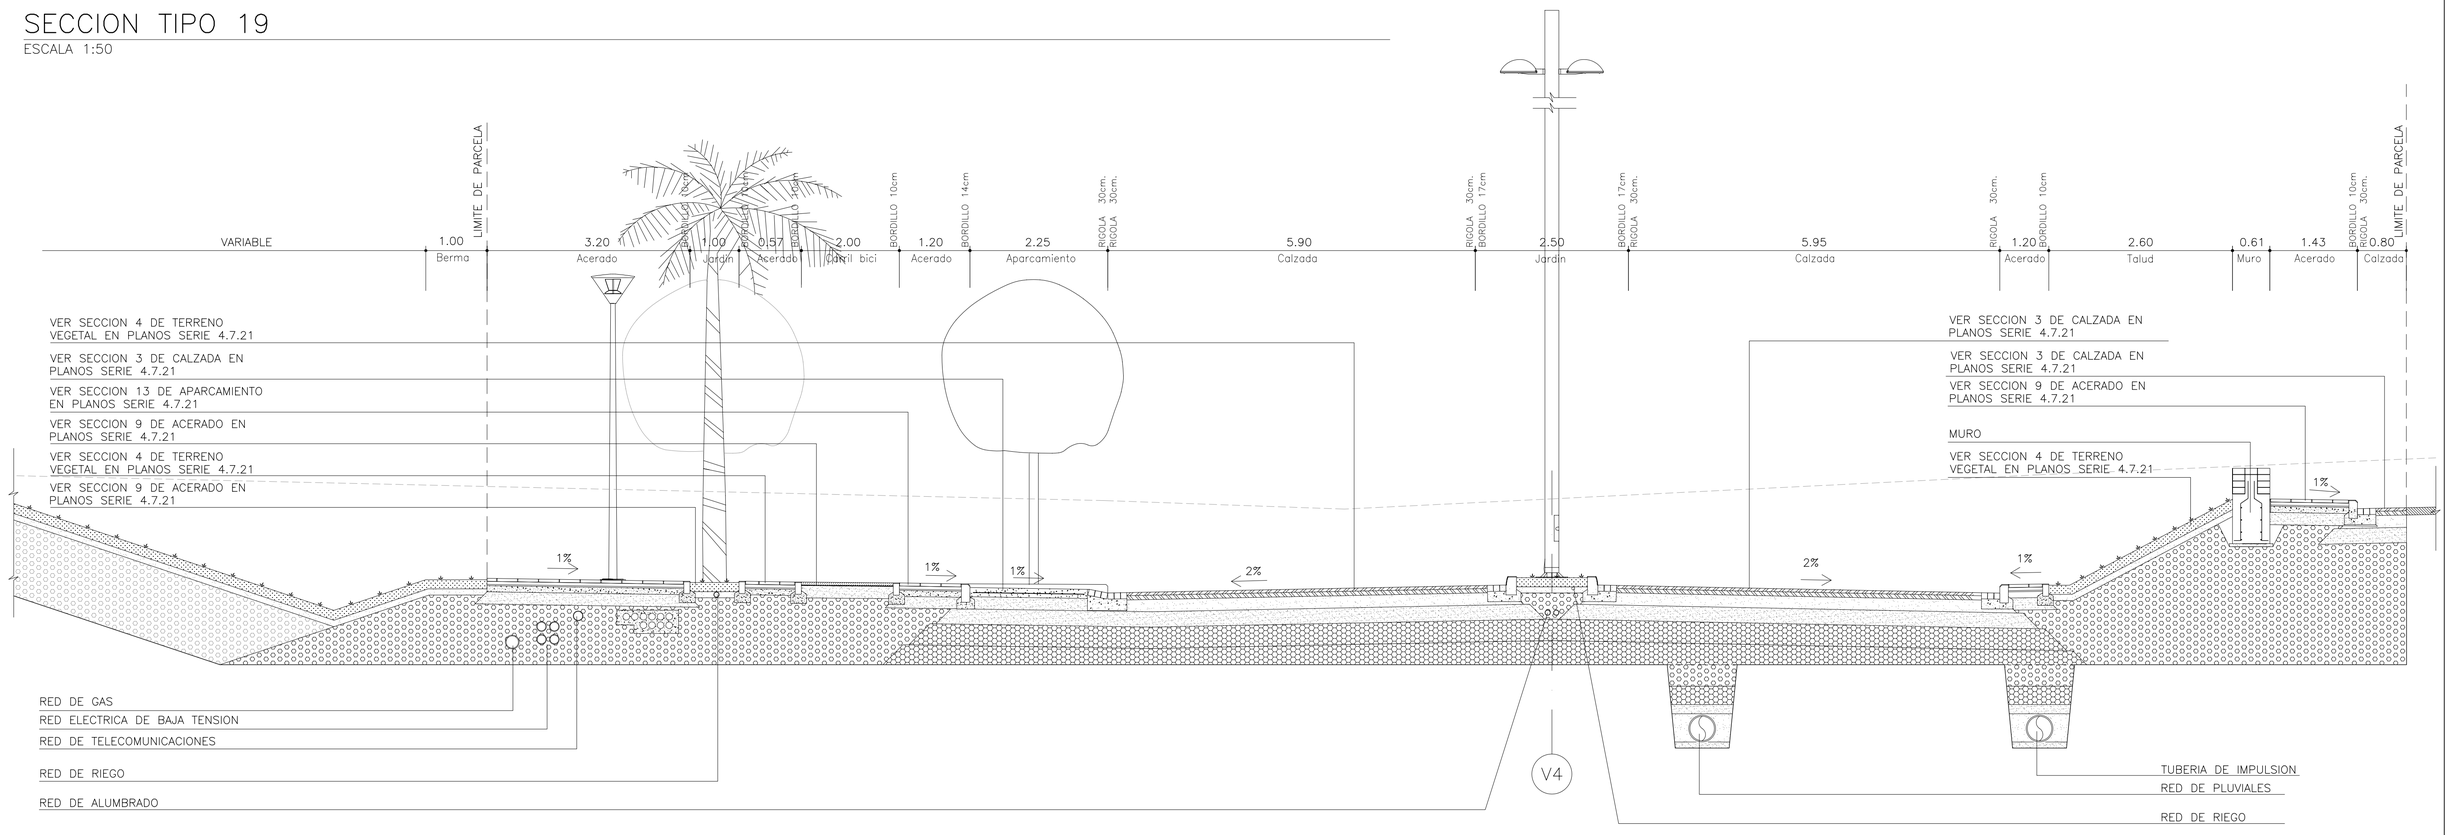

SECCION TIPO 20

ESCALA 1:50

ESCALAS GRAFICAS

1 : 50 — 0 5 1 2 3 4 5 m.

DENOMINACION DEL TRABAJO:
PROYECTO DE URBANIZACION DEL PLAN PARCIAL 1 "LA FLORIDA"
(Documento para Licitación)
El Puerto de Santa María (Cádiz)

N. DE PLANO: 4.7.19

DENOMINACION DEL PLANO:
SECCIONES TIPO X

NORTE

INGENIERO AUTOR DEL PROYECTO: D. JUAN RICARDO DE ANDRES
COLEGIADO Nº: 6606 FIRMA:

AUTOR DEL TRABAJO: G&A PROMOTORES S.L.

FECHA: JULIO-2009


ESCALA: 1/50

EPSA EMPRESA PUBLICA DE SUELO DE ANDALUCIA
JUNTA DE ANDALUCIA Consejería de Obras Públicas y Transportes. Empresa Pública de Suelo de Andalucía

Sepes EMPRESA PUBLICA EMPRESARIAL DE SUELO


MINISTERIO DE VIVIENDA

COLEGIO DE INGENIEROS DE CAMINOS, CANALES Y PUERTOS. ANDALUCIA
Expediente 4724 | Fecha SEVILLA 16/11/2010
V I S A D O

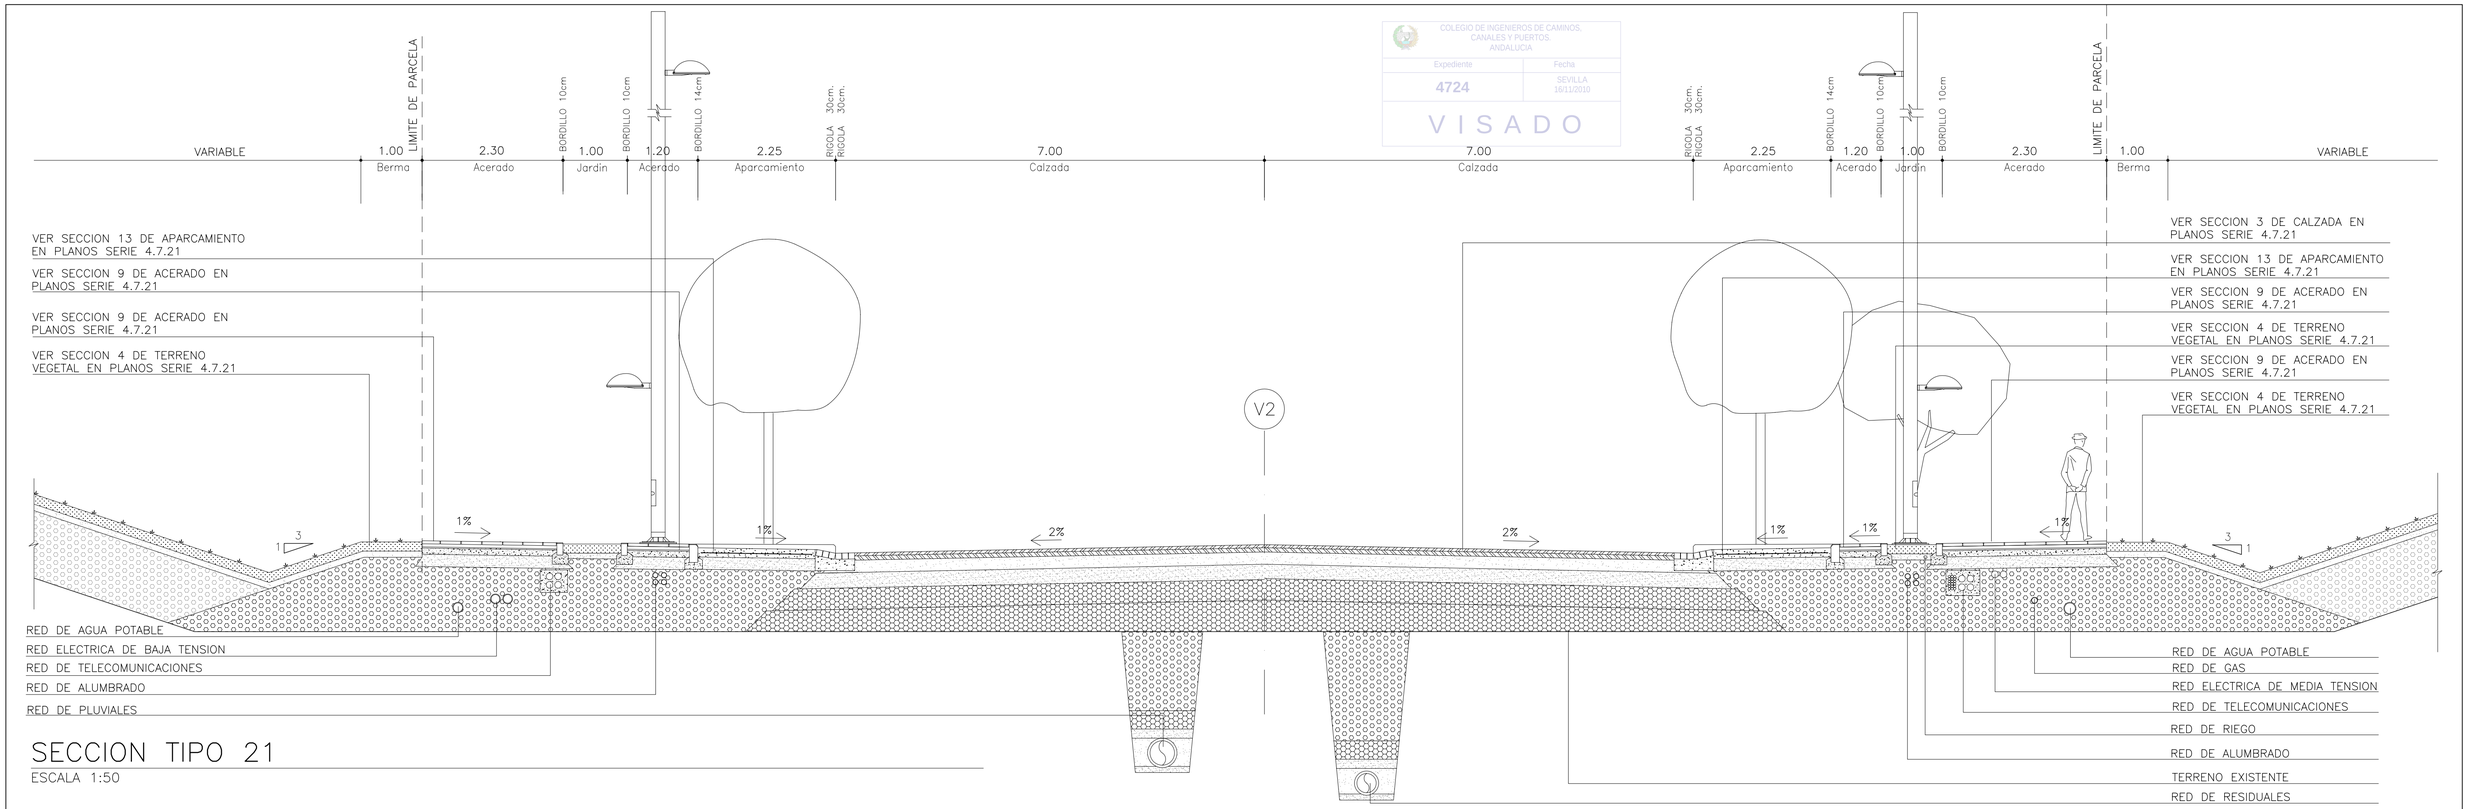

SECCION TIPO 21

ESCALA 1:50

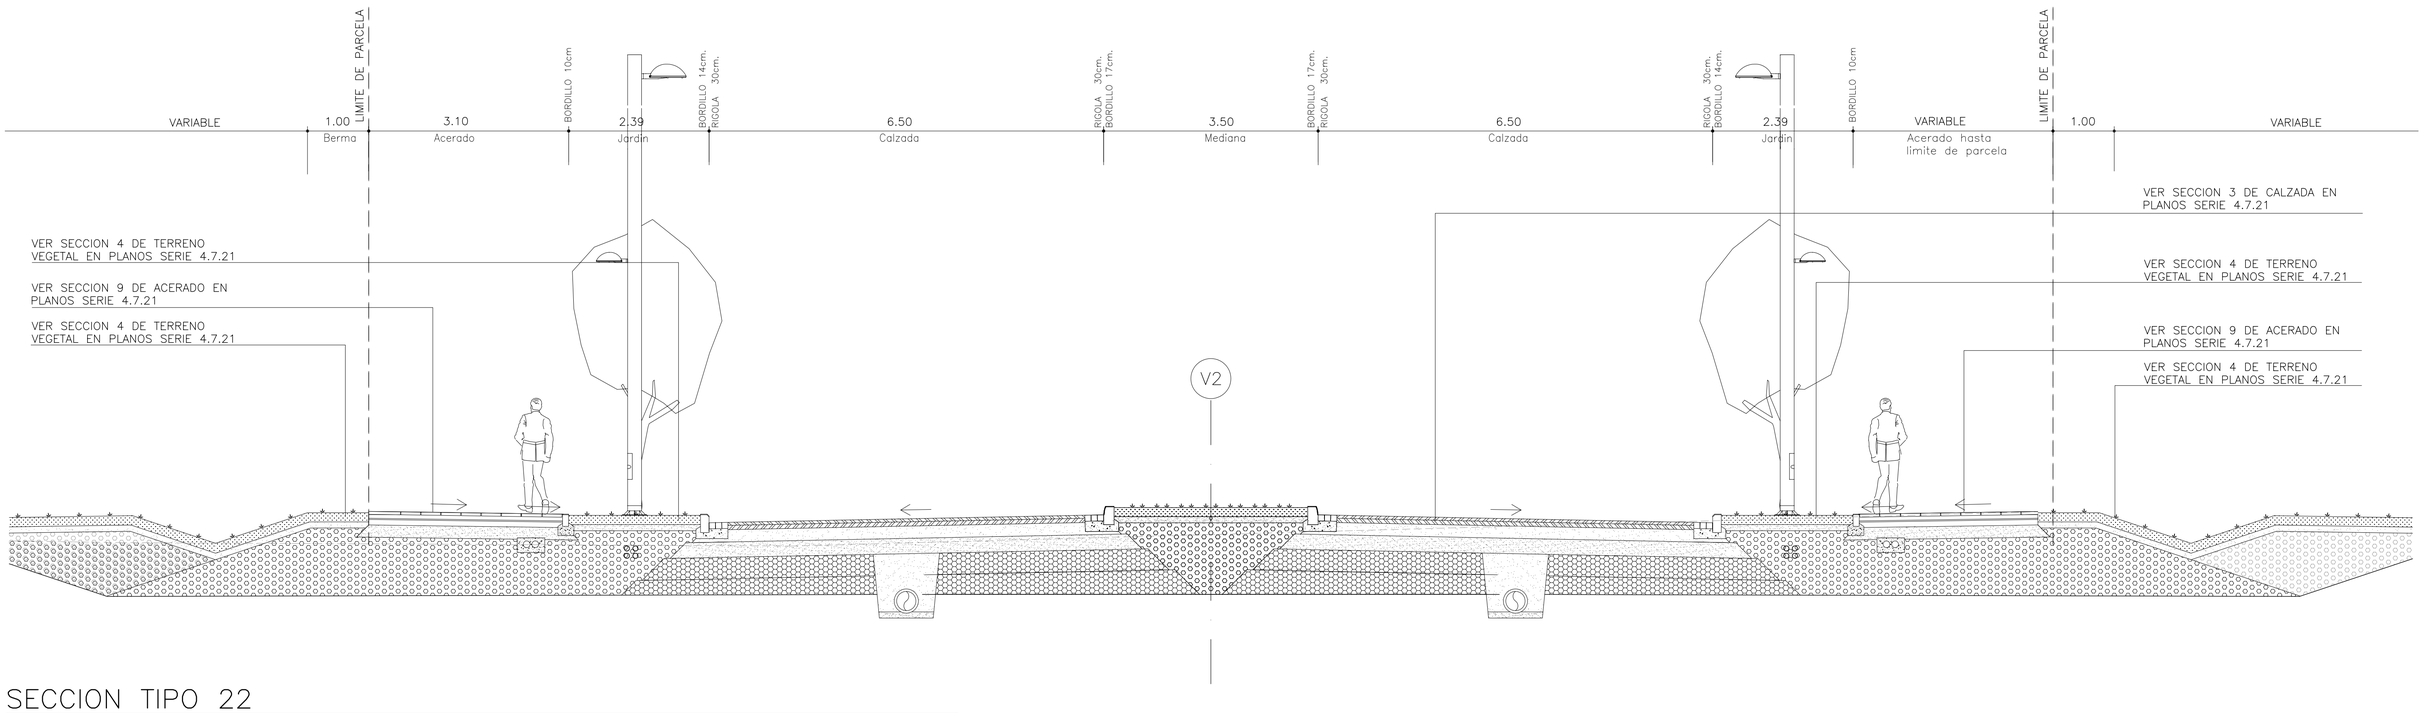

SECCION TIPO 22

ESCALA 1:50

ESCALAS GRAFICAS


1 : 50 — 0 5 1 2 3 4 5 m.

DENOMINACION DEL TRABAJO: PROYECTO DE URBANIZACION DEL PLAN PARCIAL 1 "LA FLORIDA" (Documento para Licitación) El Puerto de Santa María (Cádiz)	N. DE PLANO: 4.7.20
DENOMINACION DEL PLANO: SECCIONES TIPO XI	NORTE
INGENIERO AUTOR DEL PROYECTO: D. JUAN RICARDO DE ANDRES. COLEGIADO Nº: 6606 FIRMA:	AUTOR DEL TRABAJO: G&A PROMOTORES S.L.
FECHA: JULIO-2009	ESCALA: 1/50

EPSA EMPRESA PUBLICA DE SUELO DE ANDALUCIA — JUNTA DE ANDALUCIA (Consejería de Obras Públicas y Transportes, Empresa Pública de Suelo de Andalucía)

Sepes EMPRESA PUBLICA EMPRESARIAL DE SUELO


MINISTERIO DE VIVIENDA

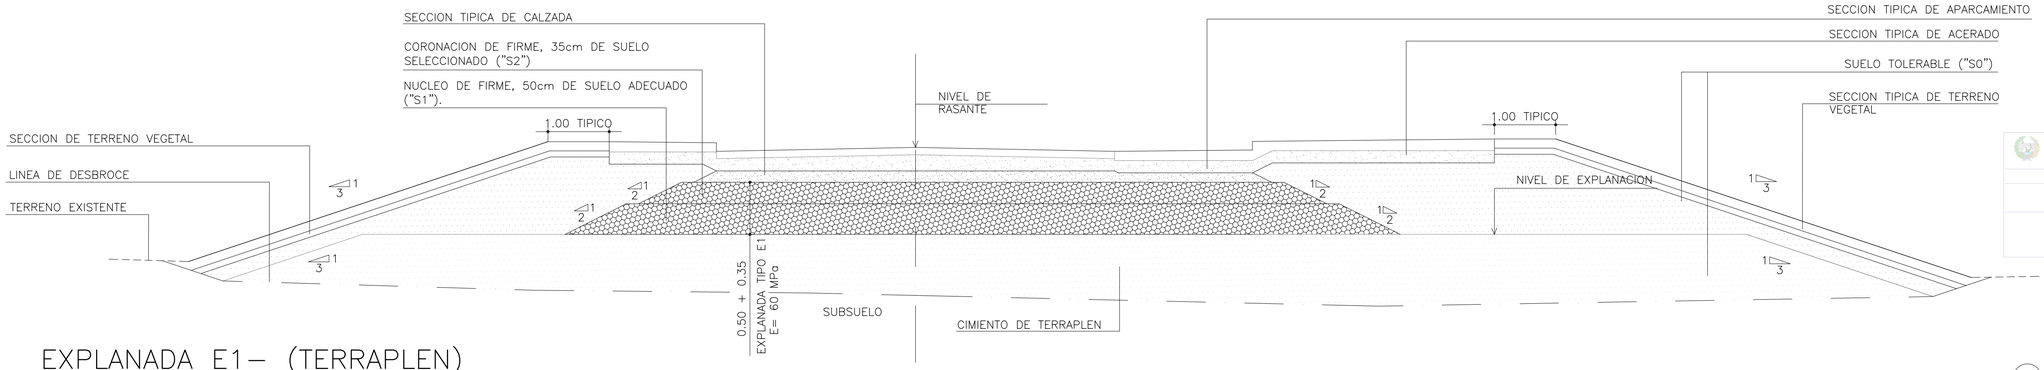

EXPLANADA E1– (TERRAPLEN)

ESCALA 1:50


1

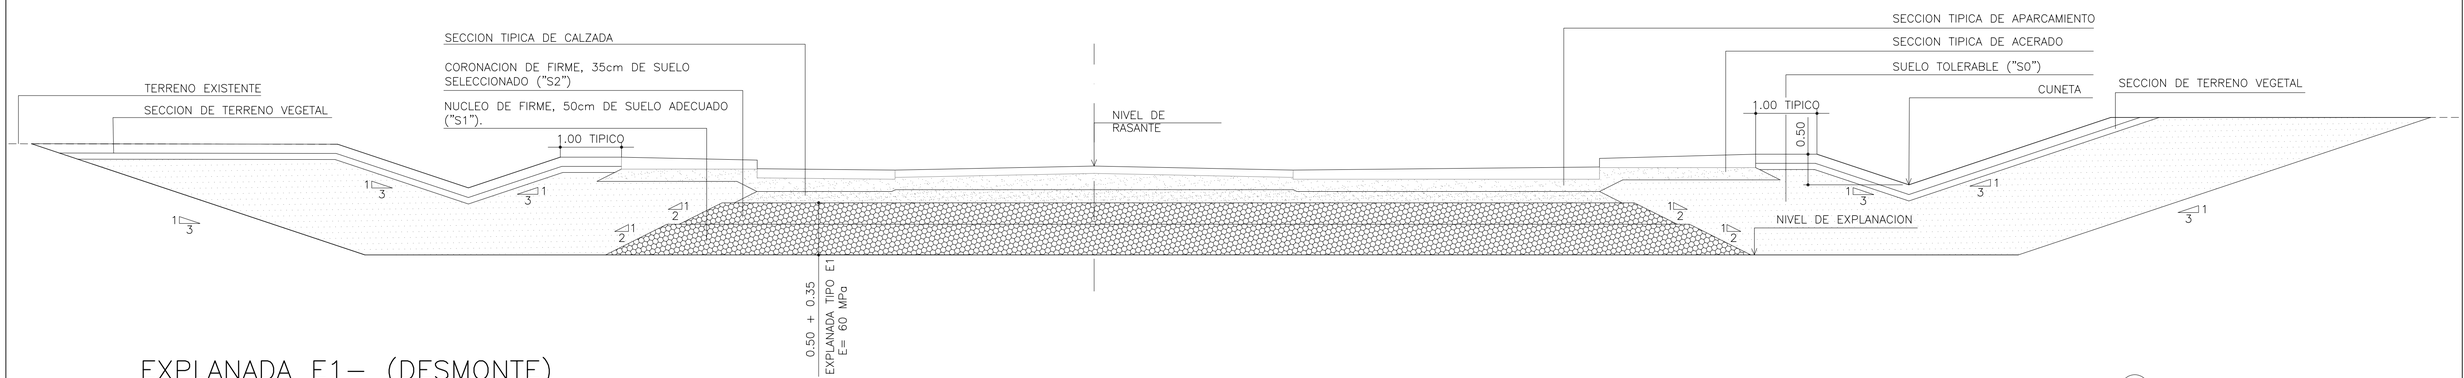

EXPLANADA E1– (DESMONTE)

ESCALA 1:20

2

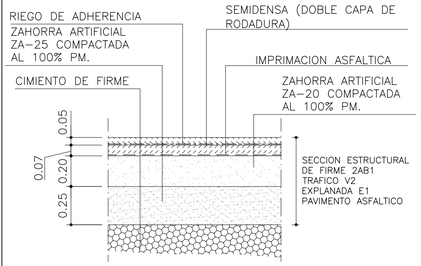


SECCION TIPICA DE CALZADA

ESCALA 1:20

3


NOTA:
EL ESPESOR INDICADO DE LA TIERRA VEGETAL SERA PARA PLANTACIONES DE TAPIZANTES TALES COMO CESPITOSAS O ARBUSTOS RASTREROS. PARA OTRO TIPO DE VEGETACION SE REQUERIRA RELLENAR TOTALMENTE EL AGUJERO DEL CEPELLON

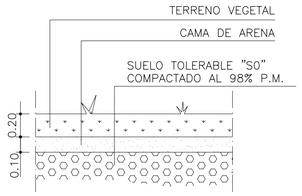

SECCION TIPICA DE TERRENO VEGETAL

ESCALA 1:20


4

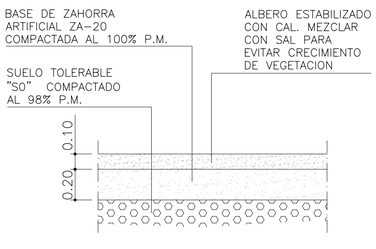

SECCION TIPICA DE ALBERO

ESCALA 1:20


5

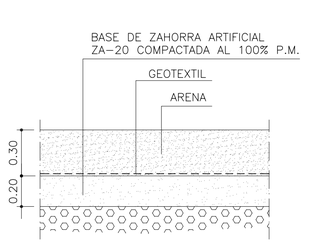

SECCION TIPICA DE ARENERO

ESCALA 1:20


6

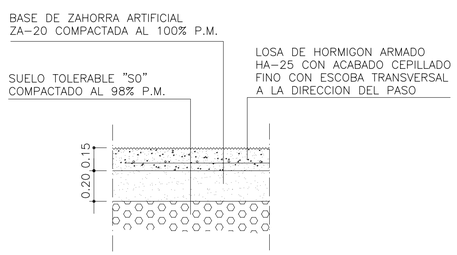

SECCION TIPICA DE ACERADO DE HORMIGON VISTO

ESCALA 1:20


7

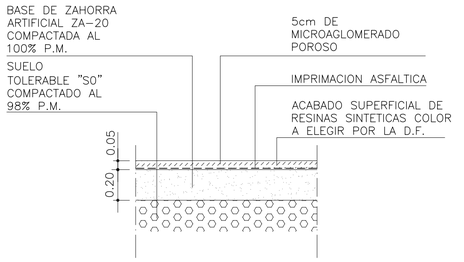

SECCION TIPICA DE PAVIMENTO ASFALTICO EN CARRIL BICI

ESCALA 1:20


8

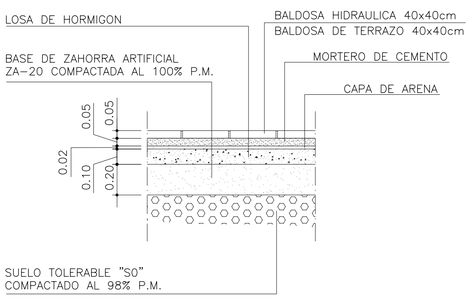

SECCION TIPICA DE PAVIMENTO DE BALDOSA HIDRAULICA /BALDOSA DE TERRAZO

ESCALA 1:20


9

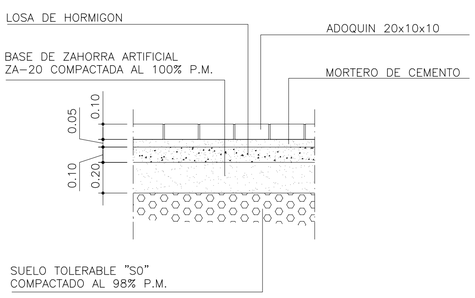

SECCION TIPICA DE PAVIMENTO DE ADOQUIN EN ACERADO

ESCALA 1:20


10

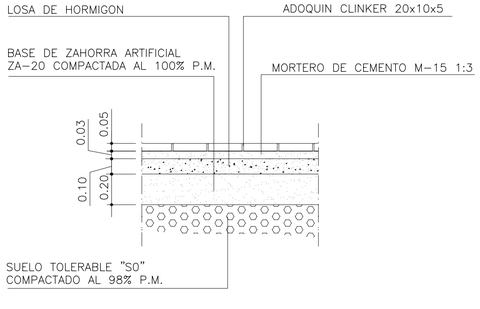

SECCION TIPICA DE PAVIMENTO DE ADOQUIN CLINKER

ESCALA 1:20


11

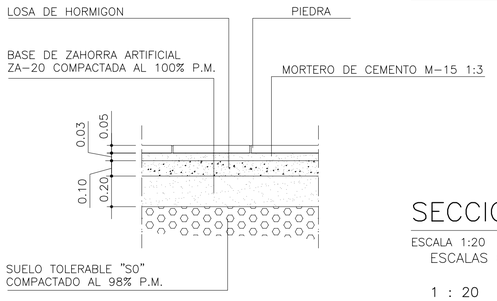

SECCION TIPICA DE PAVIMENTO DE PIEDRA

ESCALA 1:20

12

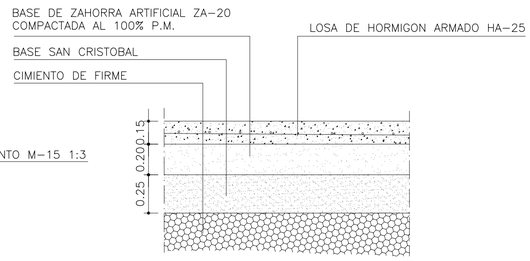

SECCION TIPICA DE APARCAMIENTO

ESCALA 1:20

13

ESCALAS GRAFICAS

1 : 20

0 0,5 1 2 m.

COLEGIO DE INGENIEROS DE CAMINOS, CANALES Y PUERTOS. ANDALUCIA
Expediente 4724
Fecha SEVILLA 15/11/2010
VISADO

DENOMINACION DEL TRABAJO:
PROYECTO DE URBANIZACION DEL PLAN PARCIAL 1 "LA FLORIDA"
(Documento para Licitación)
El Puerto de Santa María (Cádiz)

N. DE PLANO: **4.7.21**

DENOMINACION DEL PLANO:
DETALLES DE PAVIMENTACION I

NORTE


INGENIERO AUTOR DEL PROYECTO: D. JUAN RICARDO DE ANDRES
COLEGIADO Nº: 6606 FIRMA:

AUTOR DEL TRABAJO: G&A PROMOTORES S.L.

FECHA: JULIO–2009

ESCALA: 1/20


EPSA EMPRESA PUBLICA DE SUELO DE ANDALUCIA
JUNTA DE ANDALUCIA Consejería de Obras Públicas y Transportes. Empresa Pública de Suelo de Andalucía
Sepes EMPRESA PUBLICA EMPRESARIAL DE SUELO
MINISTERIO DE VIVIENDA

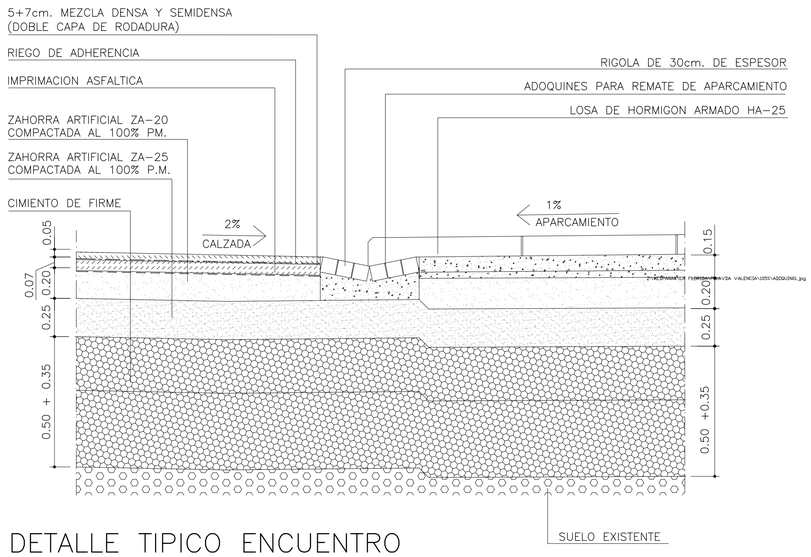

DETALLE TIPICO ENCUENTRO DE CALZADA CON APARCAMIENTO

1


ESCALA 1:20

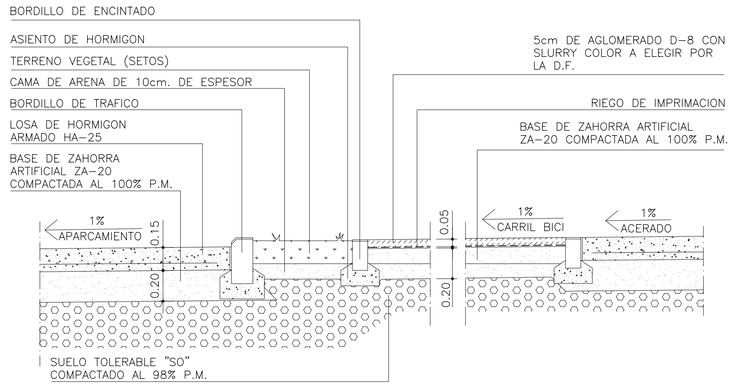

DETALLE TIPICO ENCUENTRO DE ACERADO CON CARRIL BICI

2


ESCALA 1:20

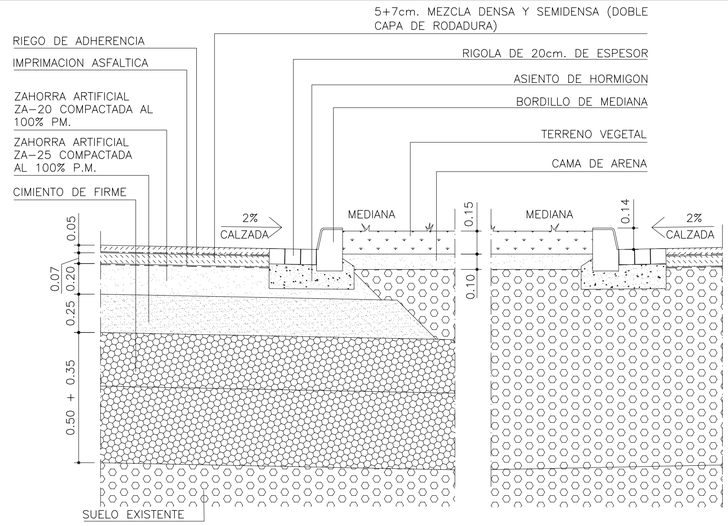

DETALLE TIPICO ENCUENTRO DE CALZADA CON MEDIANA AJARDINADA

3


ESCALA 1:20

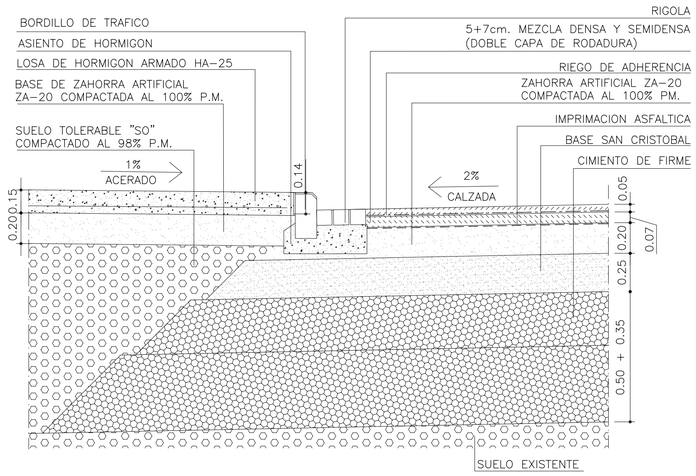

DETALLE TIPICO ENCUENTRO DE ACERADO CON CALZADA

4


ESCALA 1:20

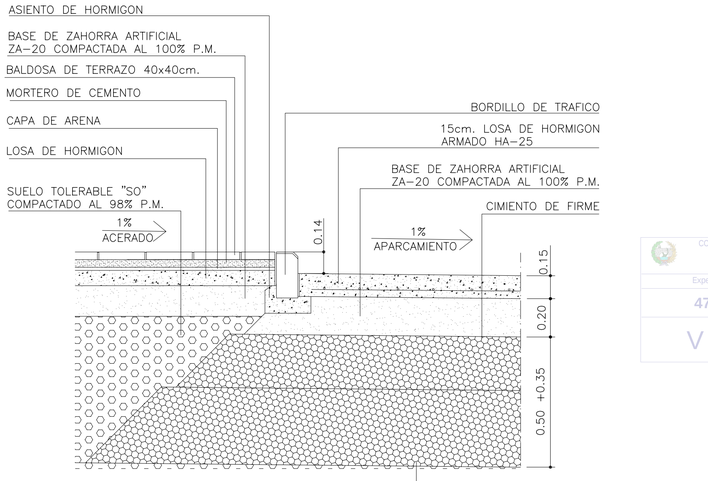

DETALLE TIPICO ENCUENTRO DE ACERADO CON APARCAMIENTO

5


ESCALA 1:20

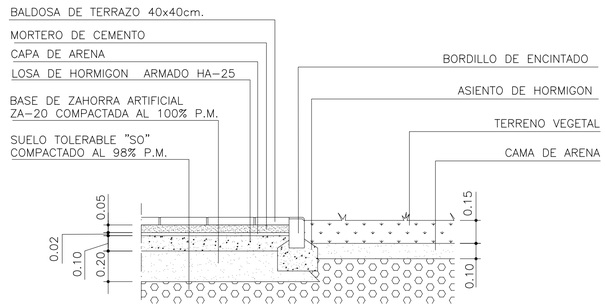

DETALLE TIPICO ENCUENTRO DE ACERADO CON TERRENO VEGETAL

6


ESCALA 1:20

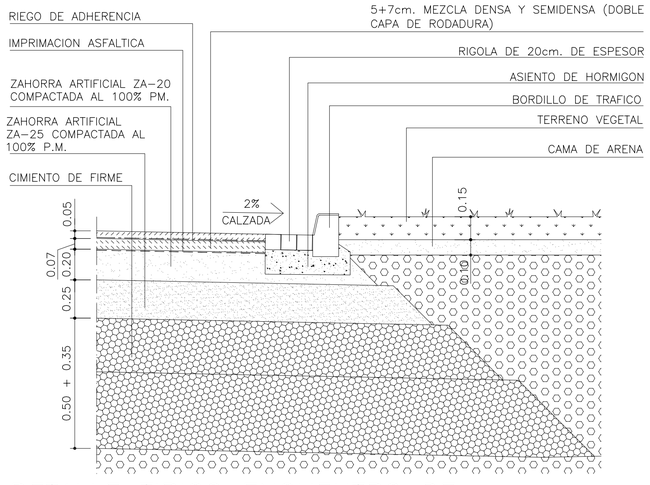

DETALLE TIPICO ENCUENTRO DE CALZADA CON JARDIN

7


ESCALA 1:20

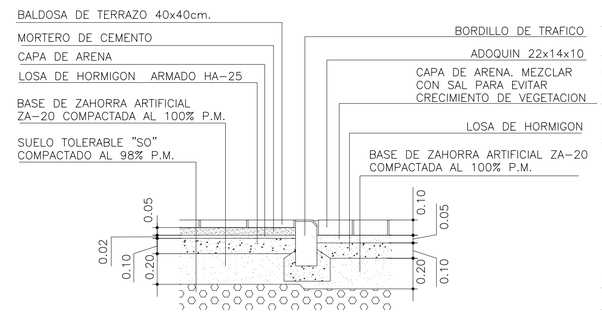

DETALLE TIPICO ENCUENTRO DE ACERADO CON ADOQUIN

8


ESCALA 1:20

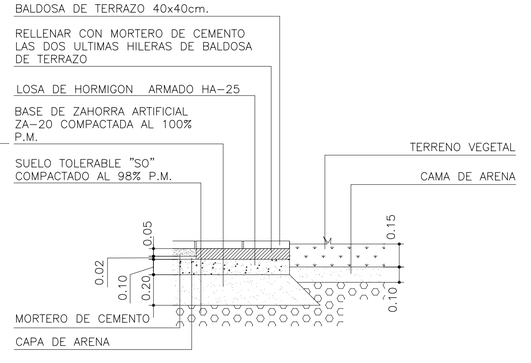

DETALLE TIPICO ENCUENTRO DE ACERADO CON PARCELA

9

ESCALA 1:20

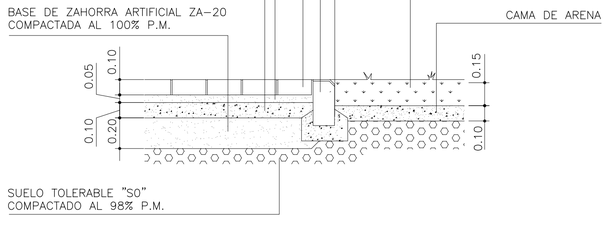

DETALLE TIPICO ENCUENTRO DE ADOQUIN CON TERRENO VEGETAL

10

ESCALA 1:20

ESCALAS GRAFICAS

1 : 20

0 0,5 1 2 m.

COLEGIO DE INGENIEROS DE CAMINOS, CANALES Y PUERTOS. ANDALUCIA
Expediente 4724
Fecha SEVILLA 16/11/2010
V I S A D O

DENOMINACION DEL TRABAJO:
PROYECTO DE URBANIZACION DEL PLAN PARCIAL 1 "LA FLORIDA"
(Documento para Licitación)
El Puerto de Santa María (Cádiz)

N. DE PLANO: 4.7.22

DENOMINACION DEL PLANO:
DETALLES DE PAVIMENTACION II

NORTE

INGENIERO AUTOR DEL PROYECTO: D. JUAN RICARDO DE ANDRES
COLEGIADO Nº: 6606 FIRMA:

AUTOR DEL TRABAJO: G&A PROMOTORES S.L.


FECHA: JULIO-2009

ESCALA: 1/20

EPSA EMPRESA PUBLICA DE SUELO DE ANDALUCIA
JUNTA DE ANDALUCIA Consejería de Obras Públicas y Transportes. Empresa Pública de Suelo de Andalucía

Sepes EMPRESA PUBLICA EMPRESARIAL DE SUELO


MINISTERIO DE VIVIENDA

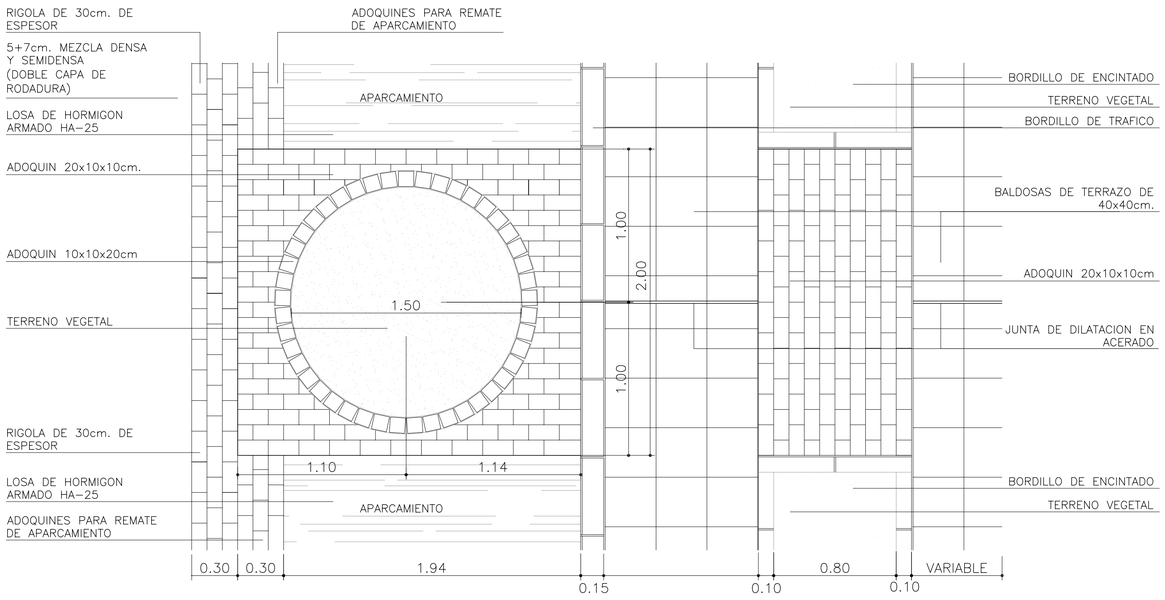

DETALLE TIPICO DE ALCORQUE TIPO A


ESCALA: 1/20

COLEGIO DE INGENIEROS DE CAMINOS, CANALES Y PUERTOS. ANDALUCIA
Expediente: 4724
Fecha: SEVILLA 16/11/2010
VISADO

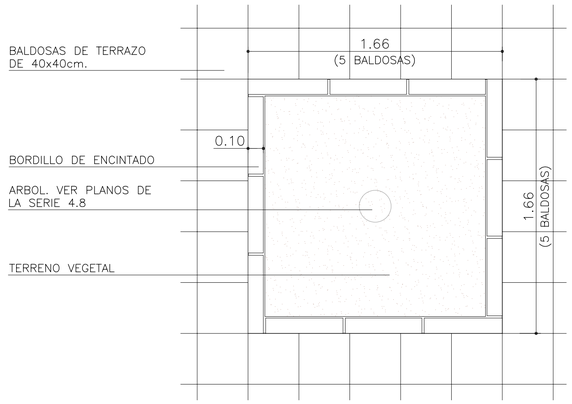


DETALLE TIPICO DE ALCORQUE TIPO C

ESCALA: 1/20

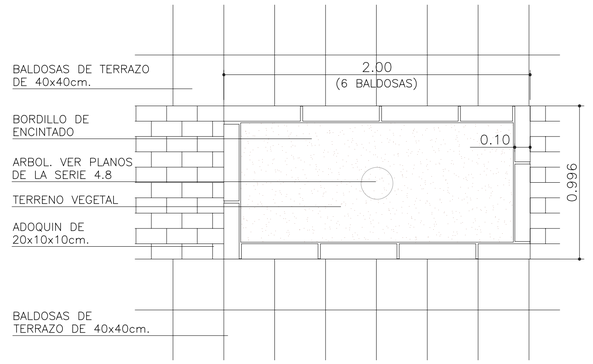


DETALLE TIPICO DE ALCORQUE TIPO C-1

ESCALA: 1/20

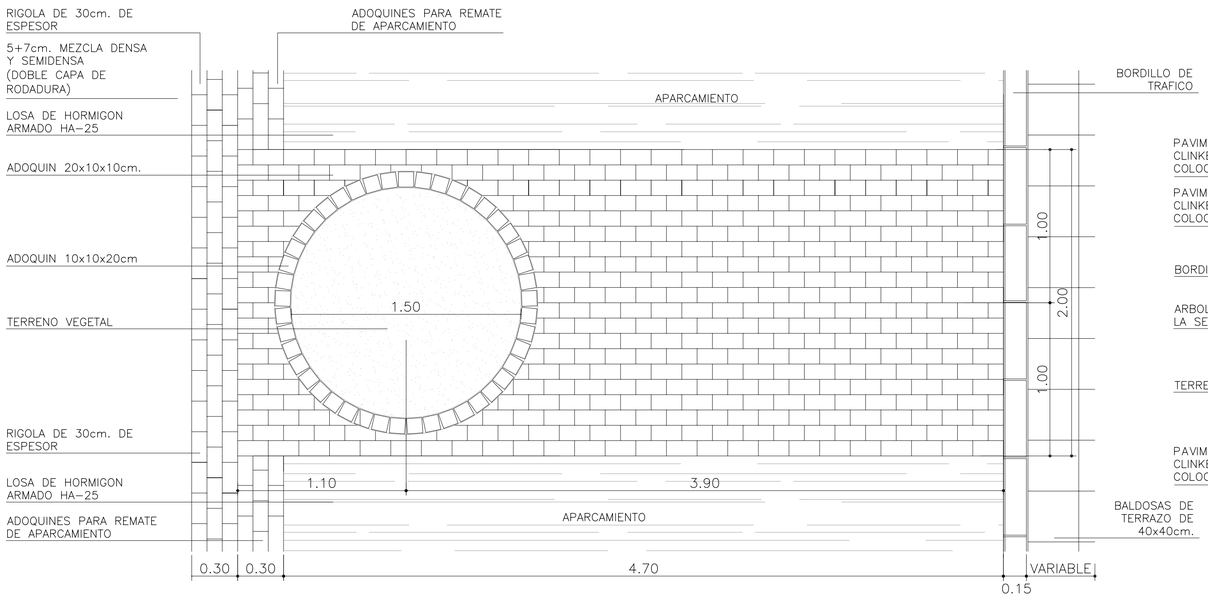


DETALLE TIPICO DE ALCORQUE TIPO B

ESCALA: 1/20

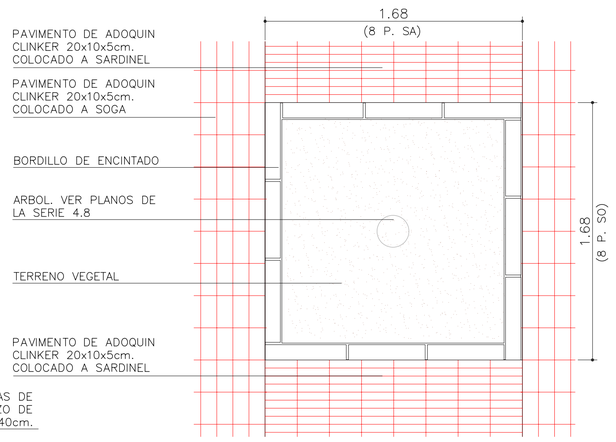

DETALLE TIPICO DE ALCORQUE TIPO C-2

ESCALA: 1/20

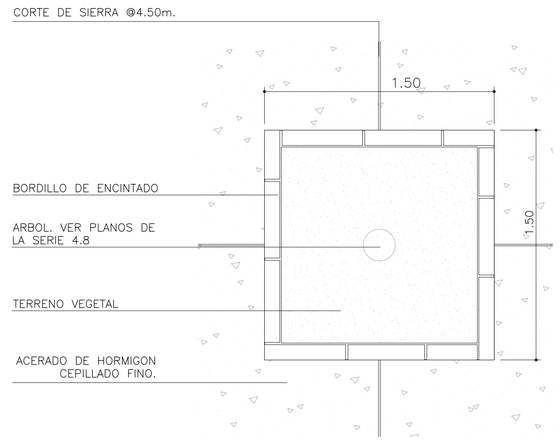

DETALLE TIPICO DE ALCORQUE TIPO C-3

ESCALA: 1/20

ESCALAS GRAFICAS

1 : 20

0 50 100 200 cm.

DENOMINACION DEL TRABAJO:
PROYECTO DE URBANIZACION DEL PLAN PARCIAL 1 "LA FLORIDA"
(Documento para Licitación)
El Puerto de Santa Maria (Cádiz)

N. DE PLANO: 4.7.23

DENOMINACION DEL PLANO:
DETALLES DE PAVIMENTACION III

NORTE

INGENIERO AUTOR DEL PROYECTO: D. JUAN RICARDO DE ANDRES
COLEGIADO Nº: 6606
FIRMA:


AUTOR DEL TRABAJO: G&A PROMOTORES S.L.

FECHA: JULIO-2009
ESCALA: VARIAS

EPSA EMPRESA PUBLICA DE SUELO DE ANDALUCIA
JUNTA DE ANDALUCIA Consejería de Obras Públicas y Transportes. Empresa Pública de Suelo de Andalucía

Sepes EMPRESA PUBLICA EMPRESARIAL DE SUELO


MINISTERIO DE VIVIENDA

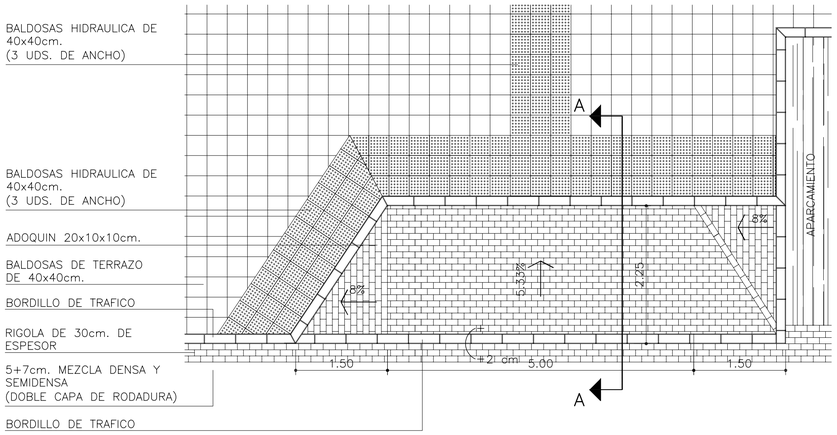

DETALLE DE BARRANCA TIPO 1

ESCALA: 1/50

EL NUMERO DE HILADAS DE BALDOSAS NO ES REPRESENTATIVO. LOS ANCHOS DE ACERADOS Y PAVIMENTOS ESTAN ACOTADOS EN PLANOS DEL 4.7.10 AL 4.7.20. LOS CORTES DE BALDOSAS SE REPLANTEARAN EN OBRA.

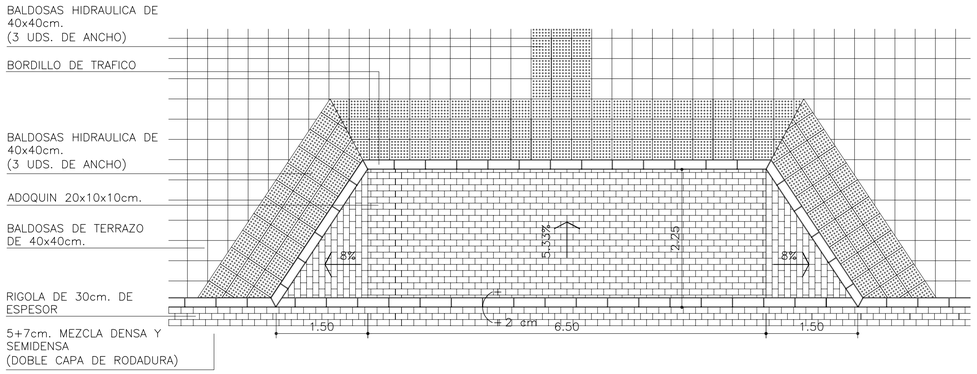


DETALLE DE BARRANCA TIPO 2

ESCALA: 1/50

EL NUMERO DE HILADAS DE BALDOSAS NO ES REPRESENTATIVO. LOS ANCHOS DE ACERADOS Y PAVIMENTOS ESTAN ACOTADOS EN PLANOS DEL 4.7.10 AL 4.7.20. LOS CORTES DE BALDOSAS SE REPLANTEARAN EN OBRA.


COLEGIO DE INGENIEROS DE CAMINOS, CANALES Y PUERTOS. ANDALUCIA
Expediente 4724
Fecha SEVILLA 16/11/2010
VISADO

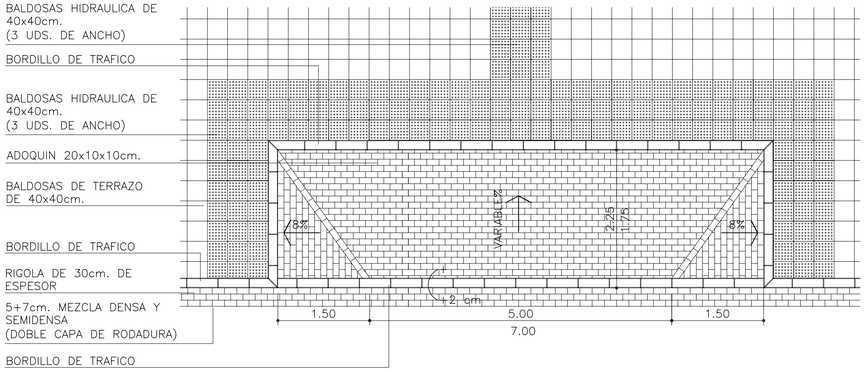

DETALLE DE BARRANCA TIPO 3

ESCALA: 1/50


EL NUMERO DE HILADAS DE BALDOSAS NO ES REPRESENTATIVO. LOS ANCHOS DE ACERADOS Y PAVIMENTOS ESTAN ACOTADOS EN PLANOS DEL 4.7.10 AL 4.7.20. LOS CORTES DE BALDOSAS SE REPLANTEARAN EN OBRA.

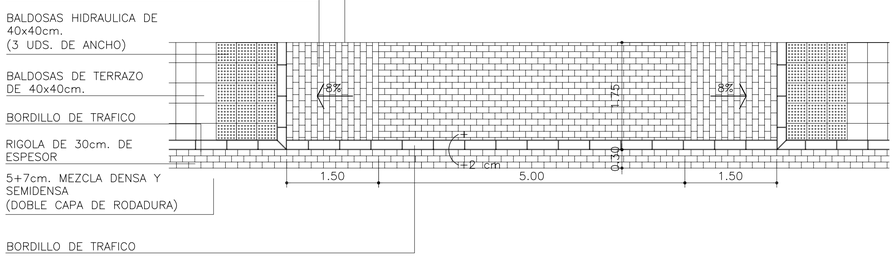

DETALLE DE BARRANCA TIPO 4

ESCALA: 1/50

EL NUMERO DE HILADAS DE BALDOSAS NO ES REPRESENTATIVO. LOS ANCHOS DE ACERADOS Y PAVIMENTOS ESTAN ACOTADOS EN PLANOS DEL 4.7.10 AL 4.7.20. LOS CORTES DE BALDOSAS SE REPLANTEARAN EN OBRA.

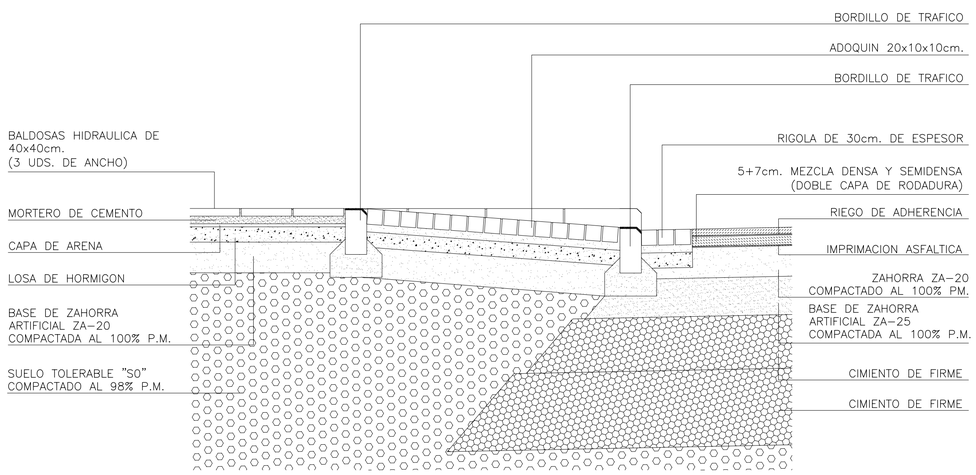

SECCION A-A

ESCALA: 1/20


ESCALAS GRAFICAS

1 : 20 — 0 50 100 200 cm.

1 : 50 — 0 5 1 2 3 4 5 m.

DENOMINACION DEL TRABAJO: PROYECTO DE URBANIZACION DEL PLAN PARCIAL 1 "LA FLORIDA" (Documento para Licitación) El Puerto de Santa María (Cádiz)	N. DE PLANO: 4.7.24
DENOMINACION DEL PLANO: DETALLES DE PAVIMENTACION IV	NORTE
INGENIERO AUTOR DEL PROYECTO: D. JUAN RICARDO DE ANDRES COLEGIADO Nº: 6606 FIRMA:	AUTOR DEL TRABAJO: G&A PROMOTORES S.L.
FECHA: JULIO-2009	ESCALA: VARIAS


EPSA EMPRESA PUBLICA DE SUELO DE ANDALUCIA
JUNTA DE ANDALUCIA Consejería de Obras Públicas y Transportes. Empresa Pública de Suelo de Andalucía
Sepes EMPRESA PUBLICA EMPRESARIAL DE SUELO
MINISTERIO DE VIVIENDA

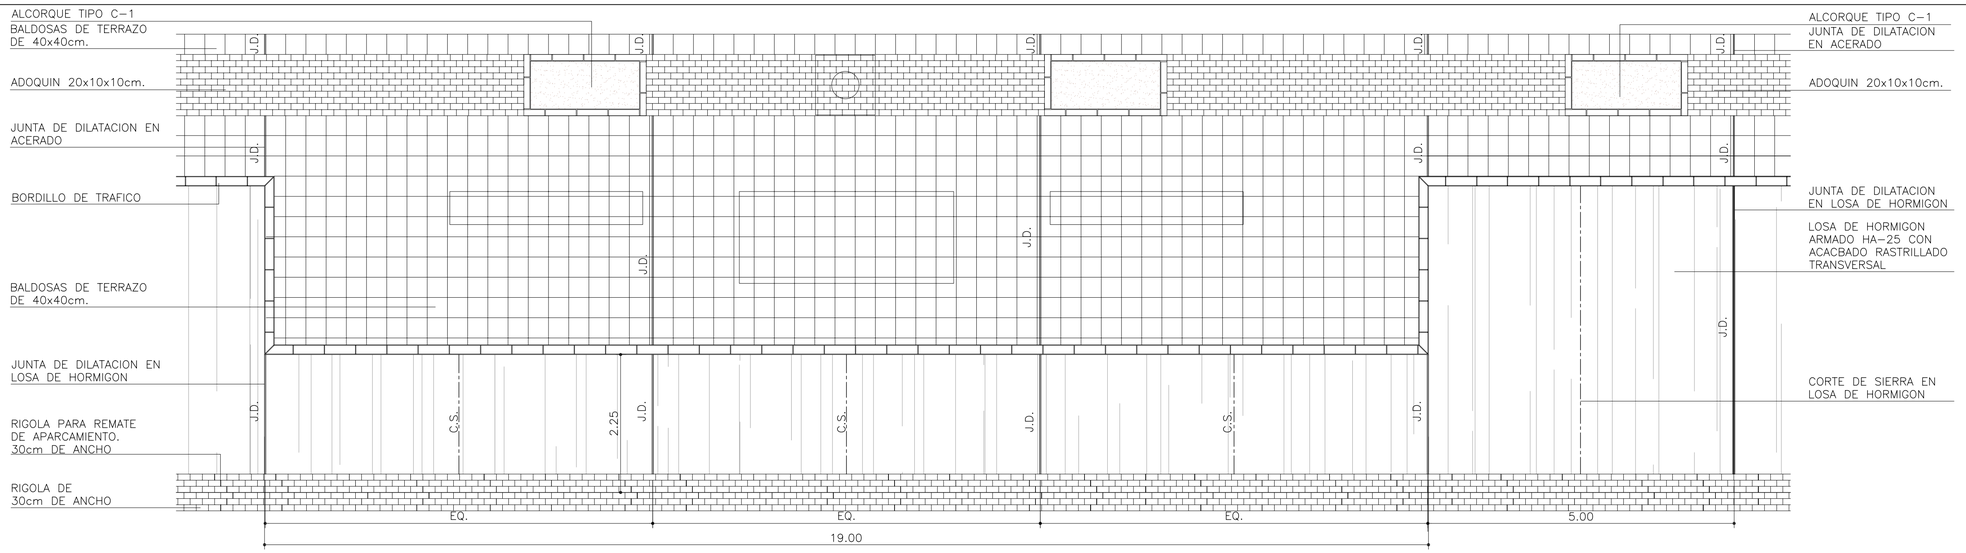

DETALLE DE DISTRIBUCION DE JUNTAS EN APARCAMIENTO DE PARADA DE BUS

ESCALA: 1/50


EL NUMERO DE HILADAS DE BALDOSAS NO ES REPRESENTATIVO. LOS ANCHOS DE ACERADOS Y PAVIMENTOS ESTAN ACOTADOS EN PLANOS DEL 4.7.10 AL 4.7.20. LOS CORTES DE BALDOSAS SE REPLANTEARAN EN OBRA.

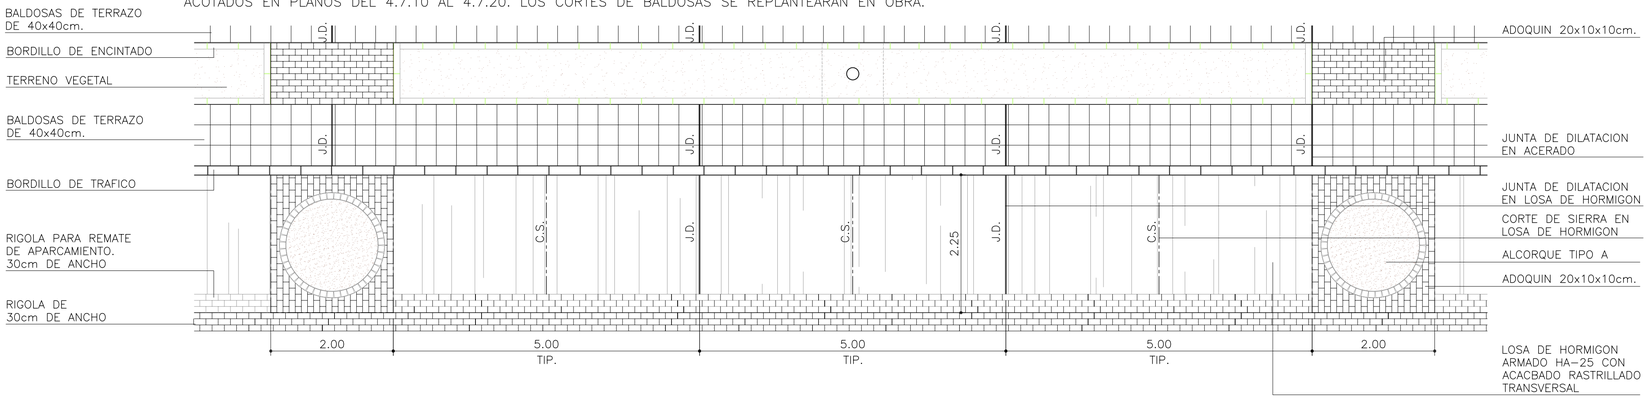

DETALLE DE DISTRIBUCION DE JUNTAS EN APARCAMIENTO EN LINEA.

ESCALA: 1/50

EL NUMERO DE HILADAS DE BALDOSAS NO ES REPRESENTATIVO. LOS ANCHOS DE ACERADOS Y PAVIMENTOS ESTAN ACOTADOS EN PLANOS DEL 4.7.10 AL 4.7.20. LOS CORTES DE BALDOSAS SE REPLANTEARAN EN OBRA.

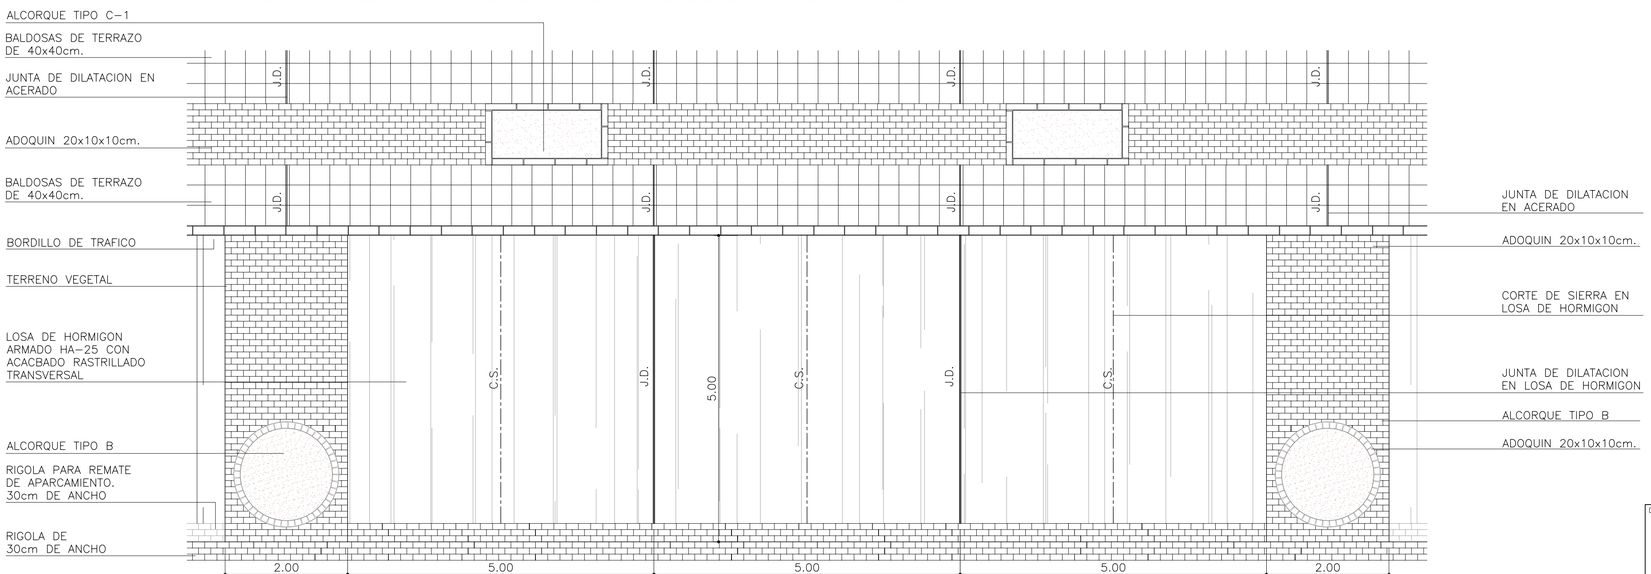

DETALLE DE DISTRIBUCION DE JUNTAS EN APARCAMIENTO EN BATERIA.

ESCALA: 1/50

EL NUMERO DE HILADAS DE BALDOSAS NO ES REPRESENTATIVO. LOS ANCHOS DE ACERADOS Y PAVIMENTOS ESTAN ACOTADOS EN PLANOS DEL 4.7.10 AL 4.7.20. LOS CORTES DE BALDOSAS SE REPLANTEARAN EN OBRA.

ESCALA GRAFICA

1 : 50 — 0 5 1 2 3 4 5 m.

COLEGIO DE INGENIEROS DE CAMINOS, CANALES Y PUERTOS, ANDALUCIA
Expediente 4724
Fecha SEVILLA 16/11/2010
VISADO

DENOMINACION DEL TRABAJO:
PROYECTO DE URBANIZACION DEL PLAN PARCIAL 1 "LA FLORIDA"
(Documento para Licitación)
El Puerto de Santa María (Cádiz)

N. DE PLANO: 4.7.25

DENOMINACION DEL PLANO:
DETALLES DE PAVIMENTACION V

NORTE

INGENIERO AUTOR DEL PROYECTO: D. JUAN RICARDO DEL ANDRES
COLEGIADO Nº: 6606
FIRMA:

AUTOR DEL TRABAJO: G&A PROMOTORES S.L.


FECHA: JULIO-2009

ESCALA: VARIAS

EPSA EMPRESA PUBLICA DE SUELO DE ANDALUCIA
JUNTA DE ANDALUCIA Consejería de Obras Públicas y Transportes. Empresa Pública de Suelo de Andalucía

Sepes EMPRESA PUBLICA EMPRESARIAL DE SUELO


MINISTERIO DE VIVIENDA

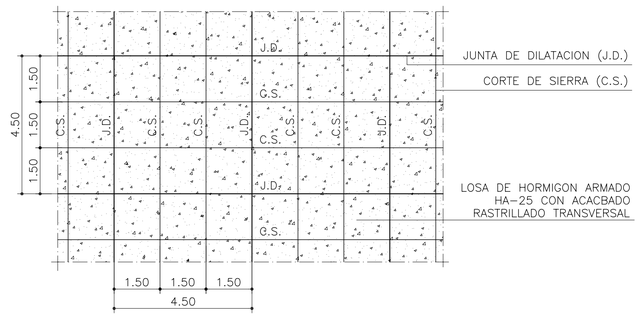

DETALLE DE DISTRIBUCION DE JUNTAS EN ACERADO DE HORMIGON

ESCALA: 1/100

1

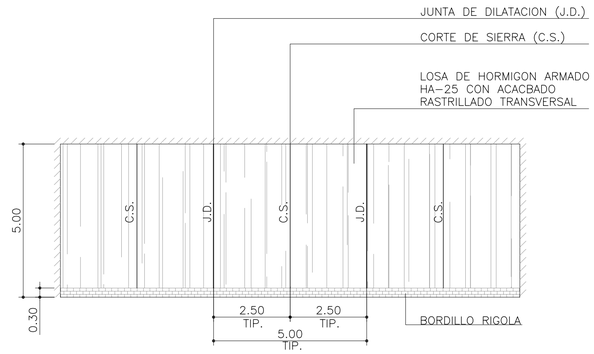


DETALLE DE DISTRIBUCION DE JUNTAS APARCAMIENTO EN BATERIA

ESCALA: 1/100

2


COLEGIO DE INGENIEROS DE CAMINOS, CANALES Y PUERTOS. ANDALUCIA
Expediente 4724
Fecha SEVILLA 16/11/2010
VISADO

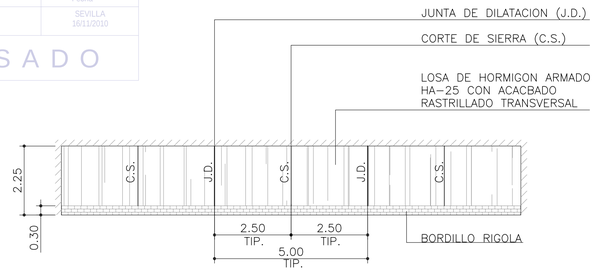

DETALLE DE DISTRIBUCION DE JUNTAS APARCAMIENTO EN LINEA

ESCALA: 1/100

3

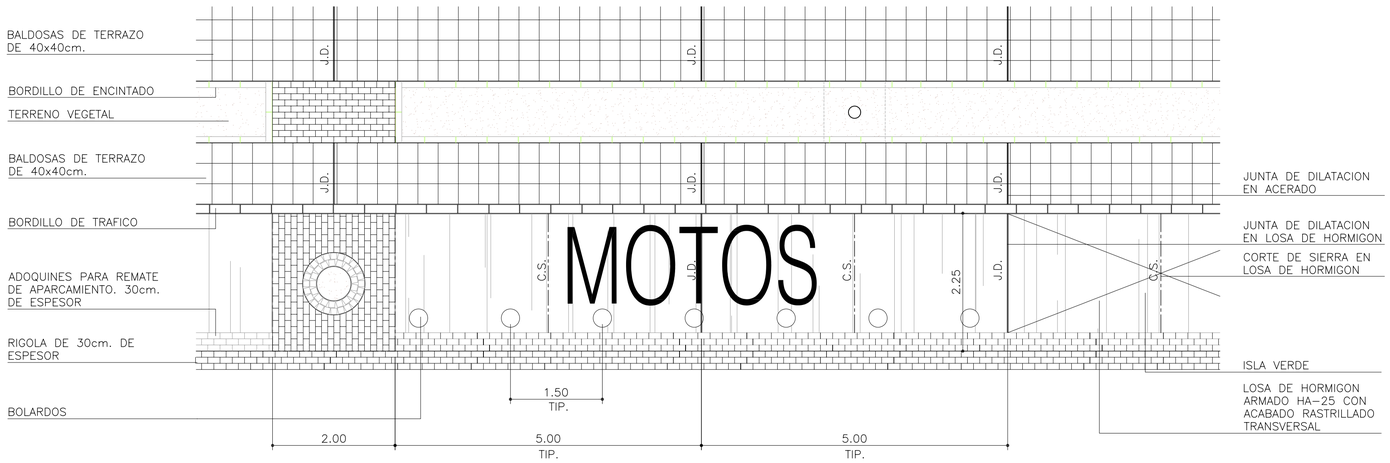

DETALLE DE DISTRIBUCION DE JUNTAS EN APARCAMIENTO PARA MOTOS

ESCALA: 1/50

EL NUMERO DE HILADAS DE BALDOSAS NO ES REPRESENTATIVO. LOS ANCHOS DE ACERADOS Y PAVIMENTOS ESTAN ACOTADOS EN PLANOS DEL 4.7.10 AL 4.7.20. LOS CORTES DE BALDOSAS SE REPLANTEARAN EN OBRA.

4



DETALLE DE ACABADO DE LOSA DE HORMIGON


ESCALA 1:20

5

SECCION A–A

ESCALA 1:10


4

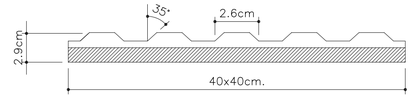

SECCION DE BALDOSA HIDRAULICA

SIN ESCALA


6

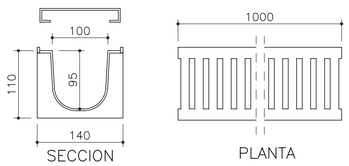

DETALLE DE CANALETA DE FUNDICION

ESCALA 1:5

7

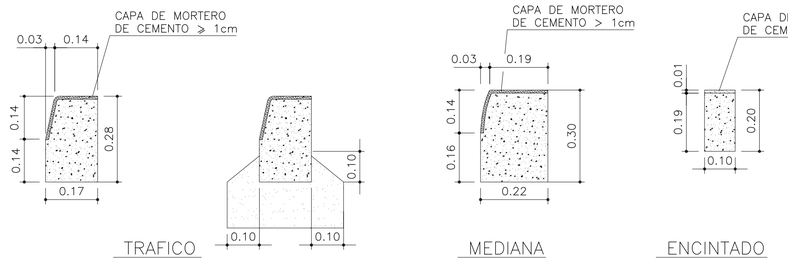

NOTA:


LOS BORDILLOS SERAN DEL TIPO BICAPA HM–30 Y TENDRAN LAS SIGUIENTES CARACTERISTICAS:

LONGITUD	1.00 m
RESISTENCIA A COMPRESION	⩾ 350Kg/cm²
RESISTENCIA A FLEXION	⩾ 5,5N/mm²
ABSORCION DE AGUA	C_A < 9%

BORDILLOS

ESCALA 1:10


8

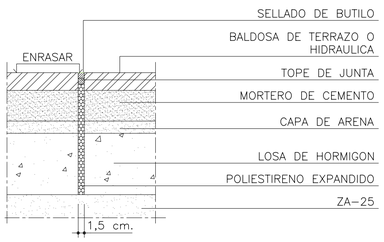

DETALLE DE JUNTA DE DILATACION TIPICA EN ACERADO

ESCALA: 1/5


9

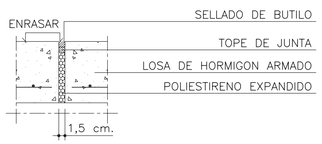

DETALLE DE JUNTA DE DILATACION TIPICA EN LOSA DE HORMIGON

ESCALA: 1/5

10

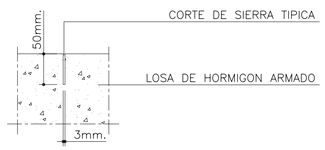

DETALLE DE CORTE DE SIERRA TIPICA

ESCALA: 1/5

11

ESCALAS GRAFICAS

1 : 100 — 0 1 5 10 m.

1 : 50 — 0 5 1 2 3 4 5 m.

1 : 20 — 0 0,5 1 2 m.

1 : 10 — 0 10 20 30 40 50 100 cm.

1 : 5 — 0 5 10 20 30 40 50 cm.

DENOMINACION DEL TRABAJO:
PROYECTO DE URBANIZACION DEL PLAN PARCIAL 1 "LA FLORIDA"
(Documento para Licitación)
El Puerto de Santa María (Cádiz)

N. DE PLANO: 4.7.26

DENOMINACION DEL PLANO:
DETALLES DE PAVIMENTACION VI

NORTE

INGENIERO AUTOR DEL PROYECTO: D. JUAN RICARDO DE ANDRES

COLEGIADO Nº: 6606 FIRMA:

AUTOR DEL TRABAJO: G&A PROMOTORES S.L.

FECHA: JULIO–2009

ESCALA: VARIAS

EPSA EMPRESA PUBLICA DE SUELO DE ANDALUCIA

JUNTA DE ANDALUCIA Consejería de Obras Públicas y Transportes Empresa Pública de Suelo de Andalucía

Sepes EMPRESA PUBLICA EMPRESARIAL DE SUELO

MINISTERIO DE VIVIENDA



PLANTA GENERAL DE JARDINERIA

ESCALA: 1/2000

ESCALAS GRAFICAS

1 : 2000 — 0 — 50 — 100 — 200 m.

TOTAL ARBOLES					
SIMBOLO CLAVE	NOMBRE BOTANICO	CANTIDAD	ALTURA	COPA	COMENTARIOS
	CITRUS AURANTIUM	432 UD	3–5m	3–4m	COPA FRONDOSA Y GLOBOSA. TRONCO CORTEZA LISA, HOJAS VERDE OSCURO LUSTROSO, FLORES BLANCAS
	PLATANUS ORIENTALIS	128 UD	25–35m	10–15m	FORMA OVOIDAL, TRONCO RECTO, HOJAS VERDE CLARO, FLORES VERDOSAS
	SOPHORA JAPONICA	197 UD	20–25m	3–5m	FORMA OVOIDAL, TRONCO RECTO, HOJAS VERDE BRILLANTE, FLORES BLANCO–CREMOSAS
	TIPUANA TIPU	60 UD	10–15m	12–18m	FORMA APARASOLADA, TRONCO GRUESO, HOJAS VERDE–AMARILLENTO, FLORES AMARILLO–NARANJA
	CATALPA BIGNONIOIDES	144 UD	8–10m	5–8m	FORMA REDONDEADA. HOJAS VERDE INTENSO, FLORES BLANCA CON MANCHAS AMARILLAS PURPURA
	ULMUS PUMILA	96 UD	15m	8–10m	FORMA OVAL O EXTENDIDO. HOJAS VERDE OSCURO.
	MELIA AZEDARACH	207 UD	8–12m	5–8m	FORMA EXTENDIDA IRREGULAR. HOJAS VERDE CLARO Y FLORES COLOR LILA
	PINUS PINEA	143 UD	15–20m	7–8m	FORMA DE PARASOL, HOJAS COLOR VERDE CLARO BRILLANTE, FLORES AMARILLO VERDOSAS
	FRAXINUS ANGUSTIFOLIA	22 UD	10m	3–5m	FORMA OVOIDAL, TRONCO RECTO. HOJAS COLOR VERDE FUERTE, FLORES SIN CALIZ NI COROLA
	JACARANDA MIMOSIFOLIA	268 UD	12–15m	5–8m	FORMA EXTENDIDA, FOLLAJE REPARTIDO, TRONCO RECTO, HOJAS VERDE AMARILLENTO, FLORES AZULES VIOLETA
	JUPITER	34 UD	2–3,5m	2–3m	FORMA CONICA INVERTIDA, HOJAS COLOR VERDE OSCURO GRISACEO, FLORES ROSADO BRILLANTE
	CERCIS SILIQUASTRUM	22 UD	4–5m	5–6m	FORMA IRREGULAR, COPA TRANSPARENTE (FOLLAJE DISTRIBUIDO), FLORES PEQUEÑAS COLOR LILA ROSADO, FRUTOS LEGUMBRE TABLEADA DE 7 A 10cm DE LARGO.
	MAGNOLIA GRANDIFLORA	48 UD	15–20m	8–10m	FORMA CONICA REGULAR, FOLLAJE DENSO, TRONCO RECTO, HOJAS VERDE OSUCOR BRILLANTE, FLORES BLANCAS
	WASHIGTONIA FILIFERA	97 UD	8–12m	4–5m	FORMA PARASOL ESTRECHO, TRONCO RECTO, HOJAS VERDES BRILLANTE. FLORES DE COLOR BLANCA.
	GINKGO BILOBA	15 UD	20–30m	6–10m	FORMA IRREGURAL. HOJAS VERDES CLARO. FLORES DIODICAS
	ROBINIA PSEUDOACACIA	47 UD	15–20m	6–7m	FORMA ELIPTICA. HOJAS CADUCAS, FLORES EN RACIMO DE COLOR BLANCO.
	OLEA EUROPAEA	14 UD	4–8m	5–8m	FORMA REDONDEADA. HOJAS CORIACEAS VERDES FUERTE. FLORES EN RACIMOS BLANQUECINAS
	QUERCUS SUBER	17 UD	15–20m	5–8m	FORMA APARASOLADA. HOJAS CORIACEAS VERDES OSCURO. FLORES FEMENINAS EN PEQUEÑOS RACIMOS Y MASCULINA AMARILLAS
	QUERCUS ILEX	18 UD	10–15m	5–8m	FORMA REDONDEADA. HOJAS VERDES OSCURO. FLORES FEMENINAS
	CERATONIA SILIQUA	2 UD	8–10m	4–8m	FORMA REDONDEADA. HOJAS VERDES . FLORES EN RACIMOS
	POPULUS SIMONII	58 UD	15–20m	6–8m	FORMA OVOIDAL IRREGULAR, HOJAS VERDE OSCURO . FLORES GRISES Y ROJAS.
	SCHINUS MOLLE	13 UD	6–10m	5–8m	FORMA PENDULAR, HOJAS VERDE CLARO Y FLORES BLANCO AMARILLENTAS
	FICUS CARICA	1 UD	6–8m	6–8m	FORMA ESFERICA, COPA DENSA, HOJAS VERDE OSCURAS POR ENCIMA Y BLANQUECINAS POR DEBAJO.
	STERCULIA	1 UD	15–25m	2–3m	FORMA GLOBOSA, HOJAS VERDES INTENSO Y FLORES AMARILLENTAS MANCHADA DE ROJO O LILA
	CHORISIA	3 UD	5–10m	4–6m	HOJAS ALTERNAS LARGAMENTES PECIOLADAS, FLORES ROSAS E INTERIOR BLANCO Y AMARILLO
	ALBICIA	4 UD	8–12m	6–8m	COPA ANCHA Y PLANA, HOJAS ALTERNAS, FLORES PERFUMADAS COLOR CREMA Y ROSA CARMIN.
	ROBINIA	5 UD	15–20m	7–8m	FORMA IRREGULAR, HOJAS VERDE CLARO, FLORES BLANCAS PERFUMADAS.
	PISARDI PRUNUS	4 UD	6–8m	3–4m	FORMA ESFERICA, HOJAS ROJAS Y FLORES EN BLANCO O ROSA PALIDO.
	GREVILLEA ROBUSTA	11 UD	20–35m	6–10m	FORMA OVOIDAL, HOJAS VERDE OSCURO Y FLORES COLOR AMARILLO ANARANJADO
	LIGUSTRUM JAPONICUM VARIEGATA	5 UD	3–4m	1–2.5m	FORMA CONICA, HOJAS VERDE OSCURO Y FLORES BLANCO AMARILLENTA.
	CUPRESSUS SEMPERVIRENS	8 UD	10–20m	2–3m	FORMA COLUMNAR, RAMAS LEVANTADAS, HOJAS PEQUEÑAS DE COLOR VERDE OSCURO.

			COMENTARIOS
ST.	CUPRESSUS ARIZONICA	7956 ml	LINEA DE SETOS DE 40cm. DE ANCHOx50cm. DE ALTO
	TERRENO VEGETAL	42270 m2	
	MASA DE:		
	–ARBUSTOS DE 0.80 A 1m	600UD	
	–ARBUSTOS DE 0.60 A 0.80m	750UD	
	–ARBUSTOS DE 0.40 A 0.60m	3000UD	
	–SUBARBUSTIVAS	5000UD	
	–VIVACES Y TAPIZANTES	6700UD	
	CESPED	6540 m2	

DENOMINACION DEL TRABAJO:
PROYECTO DE URBANIZACION DEL PLAN PARCIAL 1 "LA FLORIDA"
(Documento para Licitación)
El Puerto de Santa María (Cádiz)

N. DE PLANO: 4.8

DENOMINACION DEL PLANO:
PLANTA GENERAL DE JARDINERIA

NORTE

INGENIERO AUTOR DEL PROYECTO: D. JUAN RICARDO DEL ANDRES
COLEGIADO Nº: 6606
FIRMA:

AUTOR DEL TRABAJO: G&A PROMOTORES S.L

FECHA: JULIO–2009
ESCALA: 1/2000

EPSA EMPRESA PUBLICA DE SUELO DE ANDALUCIA
JUNTA DE ANDALUCIA Consejería de Obras Públicas y Transportes. Empresa Pública de Suelo de Andalucía

Sepes EMPRESA PUBLICA EMPRESARIAL DE SUELO

MINISTERIO DE VIVIENDA

COLEGIO DE INGENIEROS DE CAMINOS, CANALES Y PUERTOS, ANDALUCIA
Expediente 4724 | Fecha SEVILLA 16/11/2010
VISADO

CONECTA CON ZONA II PLANO 4.8.2

V23 · C1 · C2 · V5 · V12


2 P.P. · 4 P.P. · 3 P.P. · 8 N. · 5 P.P. · 6 P.P. · ST · 2 N. · 1 P.P. · 1 O · 1 Q.I. · 1 Q.S · 3 Q.I. · 1 C. · 5 Q.S · 1 R.P. · 7 P.P · 3 Q.I · 3 Q.S · 1 Q · 4 P.P · 2 Q.I · 13 R.P. · 5 R.P. · 16 P.P. · 9 R.P. · 3 Q.S. · 2 Q.I. · 12 C.B. · 12 N. · 11 C.B.

CONECTA CON ZONA III PLANO 4.8.3

PLANTA DE JARDINERIA. ZONA I

ESCALA: 1/500

ZONA I
JARDINERIA

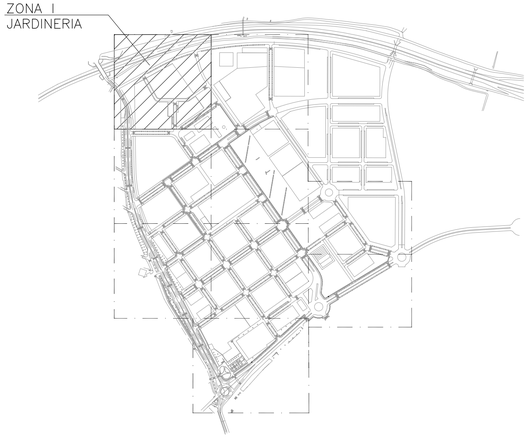

PLANTA DE REFERENCIA

SIN ESCALA

LEYENDA

TOTAL ARBOLES		
SIMBOLO CLAVE	NOMBRE BOTANICO	CANTIDAD
P.P.	PINUS PINEA	95
N.	CITRUS AURANTIUM	22
C.B.	CATALPA BIGNONIOIDES	23
R.P.	ROBINIA PSEUDOACACIA	30
O.	OLEA EUROPAEA	7
Q.S.	QUERCUS SUBER	13
Q.I.	QUERCUS ILEX	16
C.	CERATONIA SILIQUA	2
	MASA DE:	
	–ARBUSTOS DE 0.80 A 1m	248
	–ARBUSTOS DE 0.60 A 0.80m	308
	–ARBUSTOS DE 0.40 A 0.60m	1238
	–SUBARBUSTIVAS	2062
	–VIVACES Y TAPIZANTES	2768
ST.	CUPRESSUS ARIZONICA	478m
TERRENO VEGETAL		17477m2

ESCALAS GRAFICAS

1 : 500 — 0 10 20 30 40 50 m.

DENOMINACION DEL TRABAJO:
PROYECTO DE URBANIZACION DEL PLAN PARCIAL 1 "LA FLORIDA"
(Documento para Licitación)
El Puerto de Santa María (Cádiz)

N. DE PLANO: 4.8.1

DENOMINACION DEL PLANO:
PLANTA DE JARDINERIA . ZONA I

NORTE

INGENIERO AUTOR DEL PROYECTO: D. JUAN RICARDO DE ANDRES
COLEGIADO Nº: 6606 | FIRMA:

AUTOR DEL TRABAJO: G&A PROMOTORES S.L.

FECHA: JULIO–2009

ESCALA: 1/500

EPSA EMPRESA PUBLICA DE SUELO DE ANDALUCIA
JUNTA DE ANDALUCIA Consejería de Obras Públicas y Transportes

Sepes EMPRESA PUBLICA EMPRESARIAL DE SUELO

MINISTERIO DE VIVIENDA

CONECTA CON ZONA I PLANO 4.8.1

2 P.P. 2 P.P. 2 P.P. 1 P.P. 2 P.P. 1 P.P. 7 P.P. 2 P.P.

ST

2 Q.S

19 P.P.
10 N

15 U.P 15 U.P

2 Q.I. 2 P.P.

1 O.

1 R.P.
1 Q.S

1 R.P.

1 P.P.

1 O.

1 P.P.

2 P.P

3 P.P

3 P.P

1 Q.S

1 O.

16 R.P

PARA DEFINICION Y
MEDICION DE ESTA ZONA
VER PLANO 4.10.1

1 C.S

8 U.P
9 U.P

1 C.B
2 C.B

16 N.

PARA DEFINICION Y
MEDICION DE ESTA ZONA
VER PLANO 4.10.1

9 M.A

1 T.T

8 M.A

5 F.A

16 U.P

14 U.P


PARA DEFINICION Y
MEDICION DE ESTA ZONA
VER PLANO 4.10.4

CONECTA CON ZONA IV PLANO 4.8.4

COLEGIO DE INGENIEROS DE CAMINOS, CANALES Y PUERTOS ANDALUCIA
Expediente 4724
Fecha SEVILLA 16/11/2010
VISADO

PLANTA DE JARDINERIA. ZONA II

ESCALA: 1/500

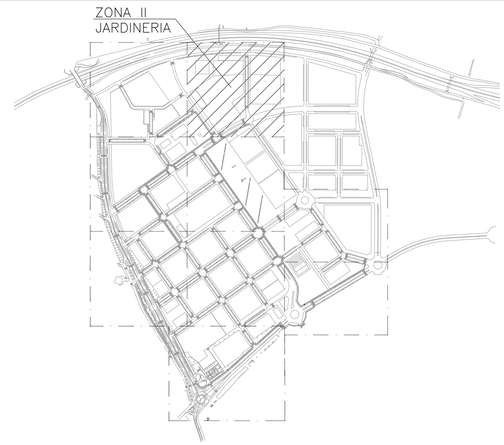

PLANTA DE REFERENCIA

SIN ESCALA

LEYENDA

TOTAL ARBOLES		
SIMBOLO CLAVE	NOMBRE BOTANICO	CANTIDAD
P.P.	PINUS PINEA	48
N.	CITRUS AURANTIUM	26
C.B.	CATALPA BIGNONIOIDES	3
T.T.	TIPUANA TIPU	1
U.P.	ULMUS PUMILA	77
M.A.	MELIA AZEDARACH	17
R.P.	ROBINIA PSEUDOACACIA	17
O.	OLEA EUROPAEA	7
Q.S.	QUERCUS SUBER	4
F.A.	FRAXINUS ANGUSTIFOLIA	5
Q.I.	QUERCUS ILEX	2
	MASA DE:	
	–ARBUSTOS DE 0.80 A 1m	82
	–ARBUSTOS DE 0.60 A 0.80m	102
	–ARBUSTOS DE 0.40 A 0.60m	412
	–SUBARBUSTIVAS	688
	–VIVACES Y TAPIZANTES	922
C.S.	CERCIS SILIQUASTRUM	1
ST.	CUPRESSUS ARIZONICA	736 m
TERRENO VEGETAL		7174m2

ESCALAS GRAFICAS

1 : 500 0 10 20 30 40 50 m.

DENOMINACION DEL TRABAJO:
PROYECTO DE URBANIZACION DEL PLAN PARCIAL 1 "LA FLORIDA"
(Documento para Licitación)
El Puerto de Santa María (Cádiz)

N. DE PLANO: 4.8.2

DENOMINACION DEL PLANO:
PLANTA DE JARDINERIA .
ZONA II

NORTE

INGENIERO AUTOR DEL PROYECTO: D. JUAN RICARDO DE ANDRES
COLEGIADO Nº: 6606 FIRMA:

AUTOR DEL TRABAJO: G&A PROMOTORES S.L.

FECHA: JULIO-2009
ESCALA: 1/500

EPSA EMPRESA PUBLICA DE SUELO DE ANDALUCIA
JUNTA DE ANDALUCIA Consejería de Obras Públicas y Transportes Empresa Pública de Suelo de Andalucía

Sepes EMPRESA PUBLICA EMPRESARIAL DE SUELO

MINISTERIO DE VIVIENDA


CONECTA CON ZONA I PLANO 4.8.1

10 C.B
6 N.
6 N.
10 C.B
ST
7 C.B.
2 N.
7 C.B.
4 N.
ST
PARA DEFINICION Y MEDICION DE ESTA ZONA VER PLANO 4.10.3
CONECTA CON ZONA IV PLANO 4.8.4
6 M.A
5 N.
4 M.A
4 N.
4 N.
8 M.A
9 M.A
4 N.
4 N.
9 M.A
ST
ST
PARA DEFINICION Y MEDICION DE ESTA ZONA VER PLANO 4.10.16
8 J.M.
8 S.J.
8 N.
4 N.
4 N.
7 J.M.
7 J.M.
PARA DEFINICION Y MEDICION DE ESTA ZONA VER PLANO 4.10.20
5 T.T.
5 N.
5 J.M.
3 N.
CONECTA CON ZONA V PLANO 4.8.5

COLEGIO OFICIAL DE INGENIEROS DE CAMINOS, CANALES Y PUERTOS ANDALUCIA
4724
VISADO
SEVILLA 16/11/2009

PLANTA DE JARDINERIA. ZONA III

ESCALA: 1/500

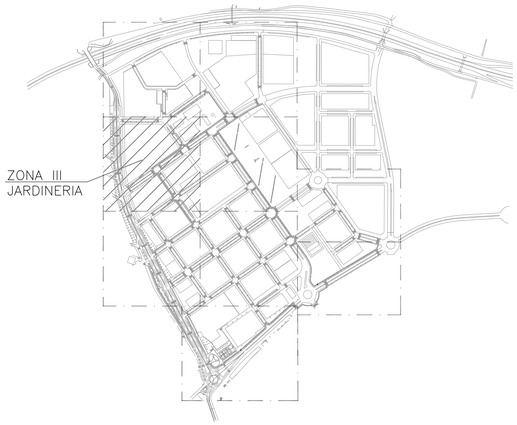

PLANTA DE REFERENCIA

SIN ESCALA

LEYENDA

TOTAL ARBOLES		
SIMBOLO CLAVE	NOMBRE BOTANICO	CANTIDAD
J.M.	JACARANDA MIMOSIFOLIA	27
N.	CITRUS AURANTIUM	63
C.B.	CATALPA BIGNONIOIDES	34
T.T.	TIPUANA TIPU	5
M.A.	MELIA AZEDARACH	36
S.J	SOPHORA JAPONICA	8
ST.	CUPRESSUS ARIZONICA	1106 m
TERRENO VEGETAL		471 m2

ESCALAS GRAFICAS

0 10 20 30 40 50 m.

1 : 500

DENOMINACION DEL TRABAJO:
PROYECTO DE URBANIZACION DEL PLAN PARCIAL 1 "LA FLORIDA"
(Documento para Licitación)
El Puerto de Santa María (Cádiz)

N. DE PLANO: 4.8.3

DENOMINACION DEL PLANO:
PLANTA DE JARDINERIA . ZONA III

NORTE

INGENIERO AUTOR DEL PROYECTO: D. JUAN RICARDO DEL ANDRES
COLEGIADO Nº. 6606 FIRMA:

AUTOR DEL TRABAJO: G&A PROMOTORES S.L.

FECHA: JULIO-2009
ESCALA: 1/500

EPSA EMPRESA PUBLICA DE SUELO DE ANDALUCIA
JUNTA DE ANDALUCIA Consejería de Obras Públicas y Transportes Agencia Pública de Suelo de Andalucía

Sepes EMPRESA PUBLICA EMPRESARIAL DE SUELO

MINISTERIO DE VIVIENDA

CONECTA CON ZONA II PLANO 4.8.2

COLEGIO DE INGENIEROS DE CAMINOS, CANALES Y PUERTOS. ANDALUCIA
Expediente 4724
Fecha SEVILLA 18/03/2010
VISADO

PARA DEFINICION Y MEDICION DE ESTA ZONA VER PLANO 4.10.38


9 M.A
7 M.A
3 W
5 M.A
1 N.
3 M.A
3 N.
ST.
3 N.
7 P.O
7 P.O
5 P.O
7 J.M.
4 N.
4 N.
4 N.
12 J.M.
8 P.O
8 P.O
8 P.O
14 J.M.
4 N.
8 J.M.
4 N.
8 N.
1 N.
1 S.J.
1 N.
1 J.M.
6 P.O
2 J
3 G
3 J
4 G.
8 P.O
9 M.A
4 J.
7 M.A

CONECTA CON ZONA III PLANO 4.8.3

CONECTA CON ZONA VI PLANO 4.8.6

PLANTA DE JARDINERIA. ZONA IV

ESCALA: 1/500

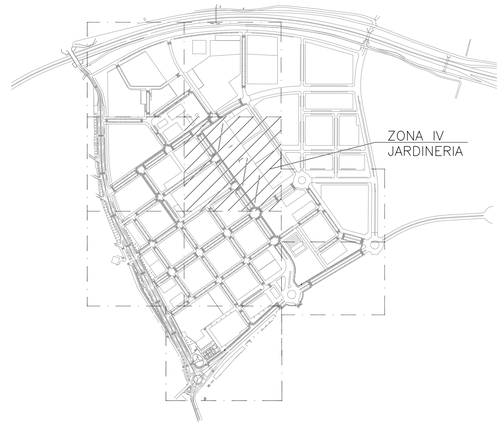

PLANTA DE REFERENCIA

SIN ESCALA

LEYENDA

TOTAL ARBOLES		
SIMBOLO CLAVE	NOMBRE BOTANICO	CANTIDAD
J.M.	JACARANDA MIMOSIFOLIA	42
N.	CITRUS AURANTIUM	41
J.	JUPITER	9
W.	WASHIGTONIA FILIFERA	3
G.	GINKGO BILOBA	7
M.A.	MELIA AZEDARACH	40
S.J	SOPHORA JAPONICA	1
P.O	PLATANUS ORIENTALIS	57
ST.	CUPRESSUS ARIZONICA	542 m
TERRENO VEGETAL		1556 m2

ESCALAS GRAFICAS
1 : 500
0 10 20 30 40 50 m.

DENOMINACION DEL TRABAJO:
PROYECTO DE URBANIZACION DEL PLAN PARCIAL 1 "LA FLORIDA"
(Documento para Licitación)
El Puerto de Santa María (Cádiz)

N. DE PLANO: 4.8.4

DENOMINACION DEL PLANO:
PLANTA DE JARDINERIA .
ZONA IV

NORTE

INGENIERO AUTOR DEL PROYECTO: D. JUAN RICARDO DE ANDRES
COLEGIADO Nº: 6606
FIRMA:

AUTOR DEL TRABAJO: G&A PROMOTORES S.L.

FECHA: JULIO-2009
ESCALA: 1/500

EPSA EMPRESA PUBLICA DE SUELO DE ANDALUCIA
JUNTA DE ANDALUCIA
Consejería de Obras Públicas y Transportes
Empresa Pública de Suelo de Andalucía

Sepes EMPRESA PUBLICA EMPRESARIAL DE SUELO


MINISTERIO DE VIVIENDA

CONECTA CON ZONA III PLANO 4.8.3

CONECTA CON ZONA VI PLANO 4.8.6

COLEGIO DE INGENIEROS DE CAMINOS, CANALES Y PUERTOS. ANDALUCIA
Expediente 4724 | Fecha SEVILLA 16/11/2010
VISADO

1 N.
2 J.M
2 J.M
8 S.J
2 J.M
ST.
8 S.J
3 N.
3 T.T
8 J.M
1 N.
ST
8 J.M
6 N.
2 S.J
4 N.
4 N.
3 J.M
4 N.
4 J.M
8 S.J
8 S.J
4 N.
4 M.A
4 N.
3 N.
4 M.A
3 M.A
4 S.J
3 N.
3 N.
7 S.J
4 M.A
ST
2 N.
2 N.
PARA DEFINICION Y MEDICION DE ESTA ZONA VER PLANO 4.10.26
3 J.M.
1 N.
13 P.O.

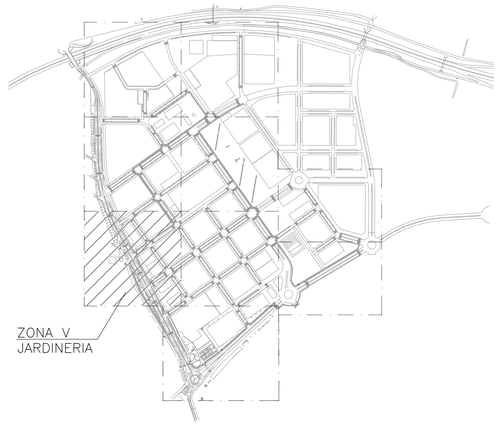

PLANTA DE REFERENCIA

SIN ESCALA

LEYENDA

TOTAL ARBOLES		
SIMBOLO CLAVE	NOMBRE BOTANICO	CANTIDAD
J.M.	JACARANDA MIMOSIFOLIA	32
N.	CITRUS AURANTIUM	45
M.A.	MELIA AZEDARACH	15
S.J	SOPHORA JAPONICA	45
P.O	PLATANUS ORIENTALIS	13
T.T.	TIPUANA TIPU	3
ST.	CUPRESSUS ARIZONICA	746m
TERRENO VEGETAL		280m2

PLANTA DE JARDINERIA. ZONA V

ESCALA: 1/500

ESCALAS GRAFICAS

1 : 500 — 0 10 20 30 40 50 m.

DENOMINACION DEL TRABAJO:
PROYECTO DE URBANIZACION DEL PLAN PARCIAL 1 "LA FLORIDA"
(Documento para Licitación)
El Puerto de Santa María (Cádiz)

N. DE PLANO: 4.8.5

DENOMINACION DEL PLANO:
PLANTA DE JARDINERIA .
ZONA V

NORTE

INGENIERO AUTOR DEL PROYECTO: D. JUAN RICARDO DE ANDRES
COLEGIADO Nº: 6606 FIRMA:

AUTOR DEL TRABAJO: G&A PROMOTORES S.L.

FECHA: JULIO-2009
ESCALA: 1/500

EPSA EMPRESA PUBLICA DE SUELO DE ANDALUCIA
JUNTA DE ANDALUCIA Consejería de Obras Públicas y Transportes. Empresa Pública de Suelo de Andalucía

Sepes EMPRESA PUBLICA EMPRESARIAL DE SUELO

MINISTERIO DE VIVIENDA

CONECTA CON ZONA IV PLANO 4.8.4

CONECTA CON ZONA V PLANO 4.8.5

CONECTA CON ZONA IX PLANO 4.8.9

CONECTA CON ZONA VIII PLANO 4.8.8

PARA DEFINICION Y MEDICION DE ESTA ZONA VER PLANO 4.10.55

PARA DEFINICION Y MEDICION DE ESTA ZONA VER PLANO 4.10.29



PLANTA DE REFERENCIA

SIN ESCALA

LEYENDA

TOTAL ARBOLES		
SIMBOLO CLAVE	NOMBRE BOTANICO	CANTIDAD
J.M.	JACARANDA MIMOSIFOLIA	59
N.	CITRUS AURANTIUM	109
M.A.	MELIA AZEDARACH	40
S.J	SOPHORA JAPONICA	94
P.O	PLATANUS ORIENTALIS	41
M.G	MAGNOLIA GRANDIFLORA	6
T.T.	TIPUANA TIPU	33
W.	WASHIGTONIA FILIFERA	6
J.	JUPITER	4
ST.	CUPRESSUS ARIZONICA	2032 m
TERRENO VEGETAL		815 m2

COLEGIO DE INGENIEROS DE CAMINOS, CANALES Y PUERTOS. ANDALUCIA
Expediente 4724 | Fecha SEVILLA, 19/11/2010
VISADO

ESCALAS GRAFICAS

1 : 500 — 0 10 20 30 40 50 m.

PLANTA DE JARDINERIA. ZONA V

ESCALA: 1/500

DENOMINACION DEL TRABAJO:
PROYECTO DE URBANIZACION DEL PLAN PARCIAL 1 "LA FLORIDA"
(Documento para Licitación)
El Puerto de Santa María (Cádiz)

N. DE PLANO: 4.8.6

DENOMINACION DEL PLANO:
PLANTA DE JARDINERIA .
ZONA VI

NORTE

INGENIERO AUTOR DEL PROYECTO: D. JUAN RICARDO DEL ANDRES
COLEGIADO Nº: 6606 | FIRMA:

AUTOR DEL TRABAJO: G&A PROMOTORES S.L.

FECHA: JULIO-2009

ESCALA: 1/500


EPSA EMPRESA PUBLICA DE SUELO DE ANDALUCIA

JUNTA DE ANDALUCIA Consejería de Obras Públicas y Transportes. Empresa Pública de Suelo de Andalucía

Sepes EMPRESA PUBLICA EMPRESARIAL DE SUELO

MINISTERIO DE VIVIENDA

COLEGIO DE INGENIEROS DE CAMINOS, CANALES Y PUERTOS. ANDALUCIA
Expediente 4724 | Fecha SEVILLA 16/11/2010
VISADO

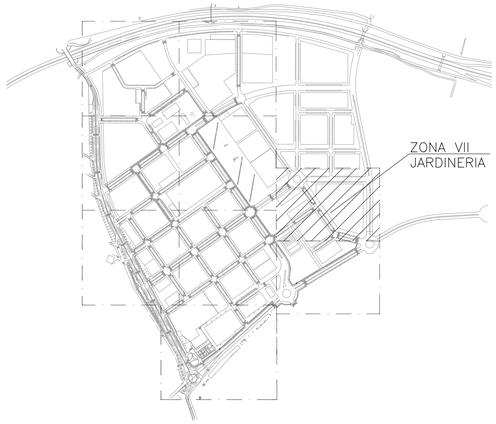

CONECTA CON ZONA VI PLANO 4.8.4

3 G.
3 J
2 J
3 G.
3 M.A
2 G.
5 M.A
2 J
PARA DEFINICION Y MEDICION DE ESTA ZONA VER PLANO 4.10.23
ST.
4 M.A
3 N.
ST.
4 M.A
3 N.
3 N.
7 J.M
PARA DEFINICION Y MEDICION DE ESTA ZONA VER PLANO 4.10.55
ST
4 N.
7 J.M
ST
5 J.M
3 N.
3 N.
5 J.M
PARA DEFINICION Y MEDICION DE ESTA ZONA VER PLANO 4.10.60
6 M.A
5 N.
6 M.A
5 N.
2 J.M
2 N.
2 N.
3 M.A
ST.
6 M.A
3 N.
ST.

CONECTA CON ZONA VI PLANO 4.8.6

CONECTA CON ZONA VIII PLANO 4.8.8

PLANTA DE JARDINERIA. ZONA VII

ESCALA: 1/500

PLANTA DE REFERENCIA

SIN ESCALA

LEYENDA

TOTAL ARBOLES		
SIMBOLO CLAVE	NOMBRE BOTANICO	CANTIDAD
J.M.	JACARANDA MIMOSIFOLIA	25
N.	CITRUS AURANTIUM	36
M.A.	MELIA AZEDARACH	37
G.	GINKGO BILOBA	8
J.	JUPITER	7
ST.	CUPRESSUS ARIZONICA	810 m
TERRENO VEGETAL		1406m2

ESCALAS GRAFICAS
1 : 500
0 10 20 30 40 50 m.

DENOMINACION DEL TRABAJO:
PROYECTO DE URBANIZACION DEL PLAN PARCIAL 1 "LA FLORIDA"
(Documento para Licitación)
El Puerto de Santa María (Cádiz)

N. DE PLANO: 4.8.7

DENOMINACION DEL PLANO:
PLANTA DE JARDINERIA . ZONA VII

NORTE


INGENIERO AUTOR DEL PROYECTO: D. JUAN RICARDO DE ANDRES
COLEGIADO Nº: 6606 FIRMA:


AUTOR DEL TRABAJO: G&A PROMOTORES S.L.

FECHA: JULIO-2009
ESCALA: 1/500

EPSA EMPRESA PUBLICA DE SUELO DE ANDALUCIA
JUNTA DE ANDALUCIA Consejería de Obras Públicas y Transportes. Empresa Pública de Suelo de Andalucía
Sepes EMPRESA PUBLICA EMPRESARIAL DE SUELO
MINISTERIO DE VIVIENDA

COLEGIO DE INGENIEROS DE CAMINOS, CANALES Y PUERTOS. ANDALUCIA
Expediente 4724 | Fecha SEVILLA 16/11/2010
VISADO

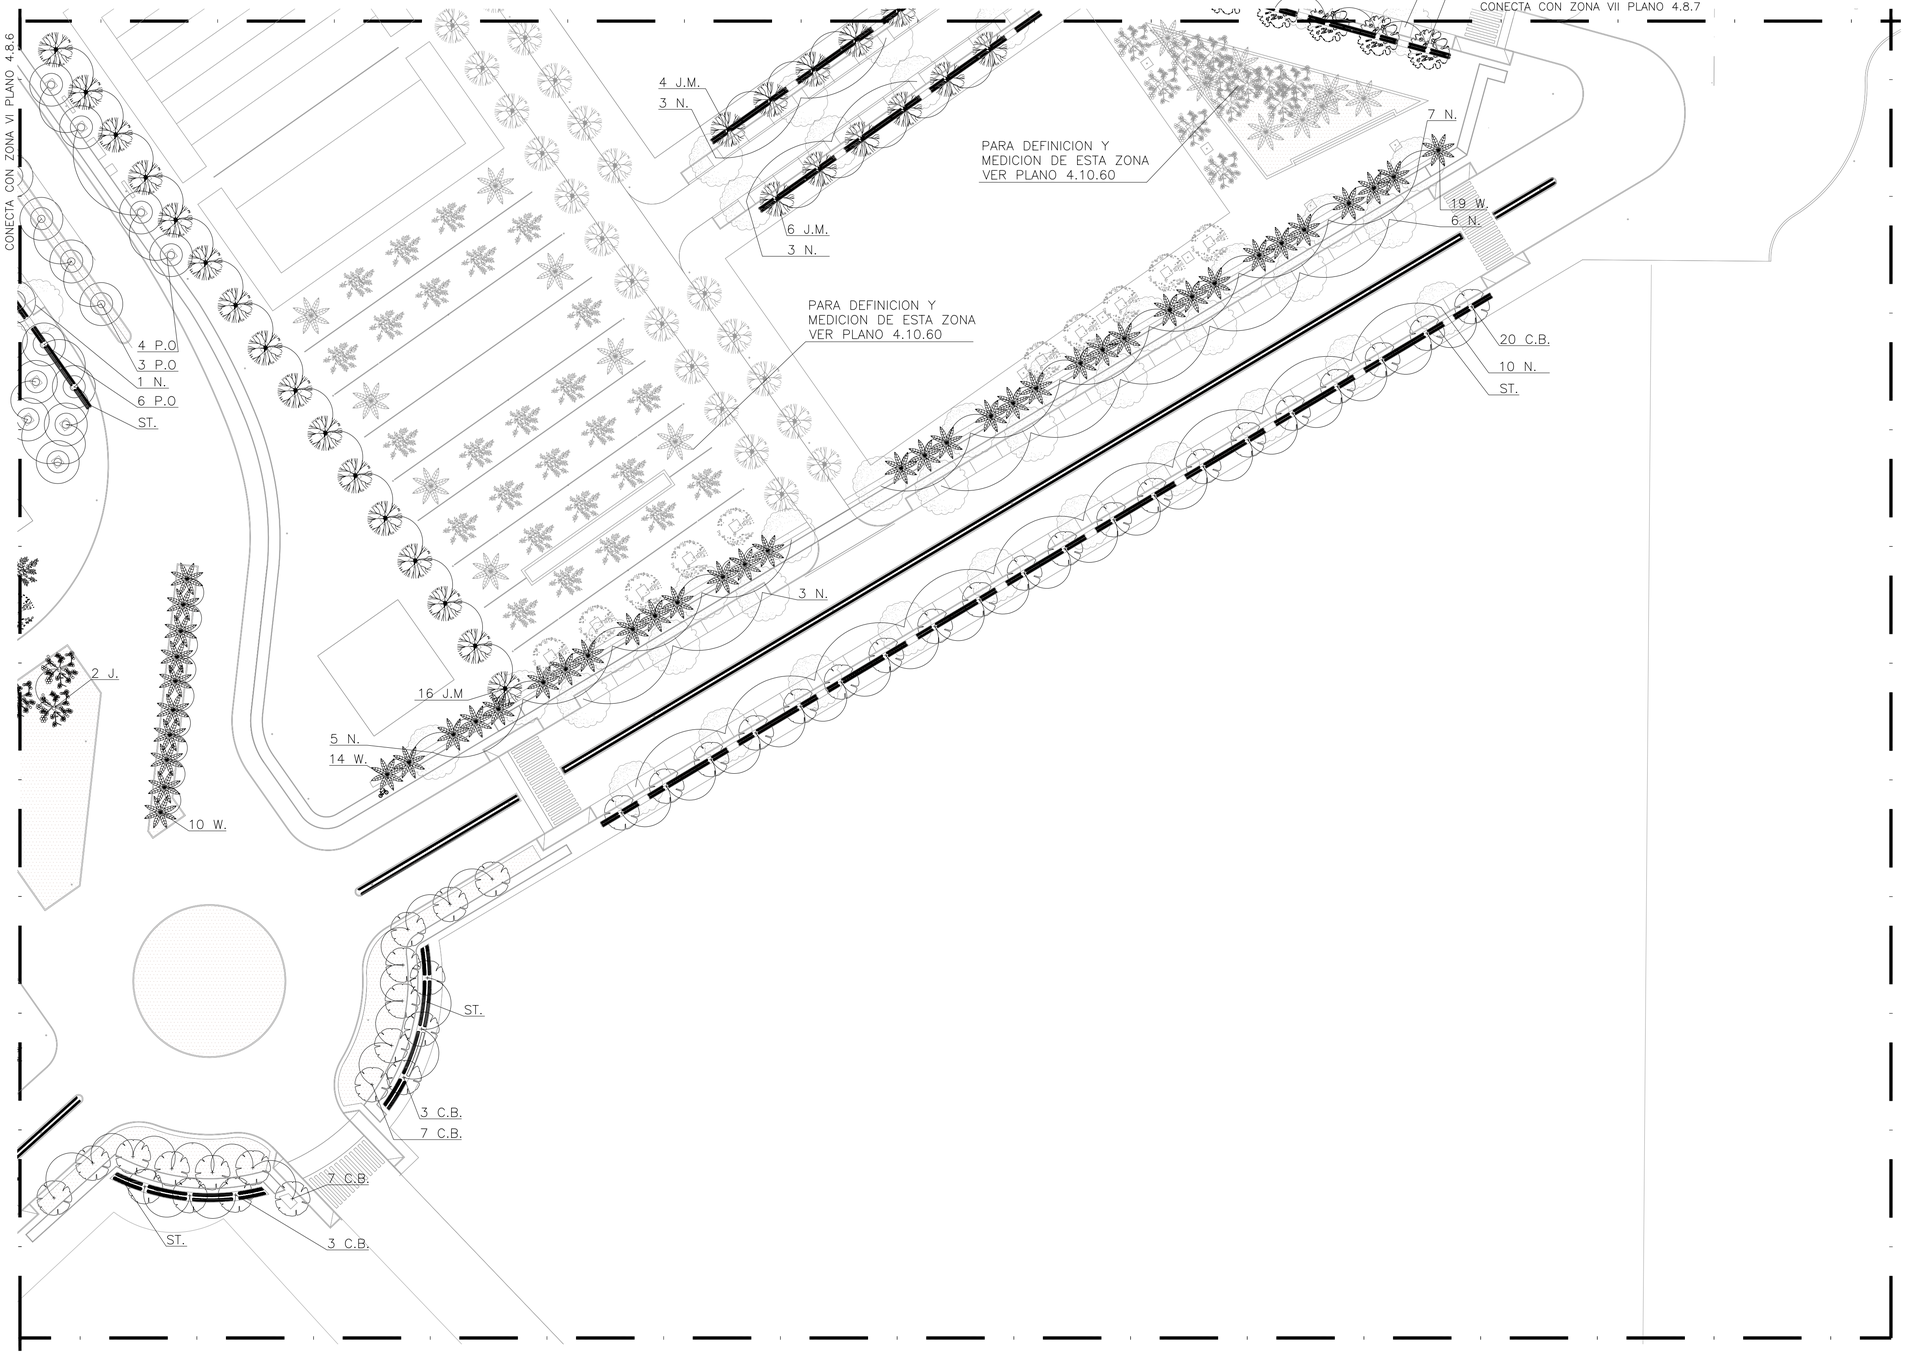

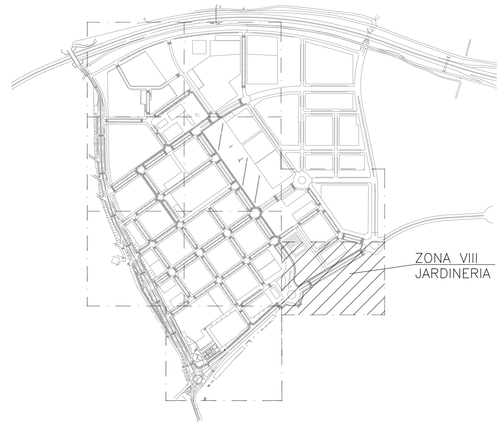

PLANTA DE REFERENCIA

SIN ESCALA

LEYENDA

TOTAL ARBOLES		
SIMBOLO CLAVE	NOMBRE BOTANICO	CANTIDAD
J.M.	JACARANDA MIMOSIFOLIA	26
N.	CITRUS AURANTIUM	39
M.A.	MELIA AZEDARACH	4
W.	WASHIGTONIA FILIFERA	43
P.O	PLATANUS ORIENTALIS	13
J.	JUPITER	2
C.B.	CATALPA BIGNONIOIDES	40
ST.	CUPRESSUS ARIZONICA	935m
TERRENO VEGETAL		2710m2

PLANTA DE JARDINERIA. ZONA VIII

ESCALA: 1/500

ESCALAS GRAFICAS

1 : 500

0 10 20 30 40 50 m.

DENOMINACION DEL TRABAJO:
PROYECTO DE URBANIZACION DEL PLAN PARCIAL 1 "LA FLORIDA"
(Documento para Licitación)
El Puerto de Santa María (Cádiz)

N. DE PLANO: 4.8.8

DENOMINACION DEL PLANO:
PLANTA DE JARDINERIA .
ZONA VIII

NORTE

INGENIERO AUTOR DEL PROYECTO: D. JUAN RICARDO DEL ANDRES
COLEGIADO Nº: 6606 | FIRMA:

AUTOR DEL TRABAJO: G&A PROMOTORES S.L.

FECHA: JULIO-2009

ESCALA: 1/500

EPSA EMPRESA PUBLICA DE SUELO DE ANDALUCIA
JUNTA DE ANDALUCIA Consejería de Obras Públicas y Transportes. Empresa Pública de Suelo de Andalucía

Sepes EMPRESA PUBLICA EMPRESARIAL DE SUELO

MINISTERIO DE VIVIENDA

CONECTA CON ZONA VI PLANO 4.8.6

2 N.
2 N.
6 J.M.
4 P.O.
3 J.M.

PARA DEFINICION Y
MEDICION DE ESTA ZONA
VER PLANO 4.10.35

4 S.J.
2 N.
ST.


4 S.J.
2 N.

4 N.
12 W.
5 N.
ST.

3 T.T.
5 N.
17 W.
5 N.

PARA DEFINICION Y
MEDICION DE ESTA ZONA
VER PLANO 4.10.73

PARA DEFINICION Y
MEDICION DE ESTA ZONA
VER PLANO 4.10.73

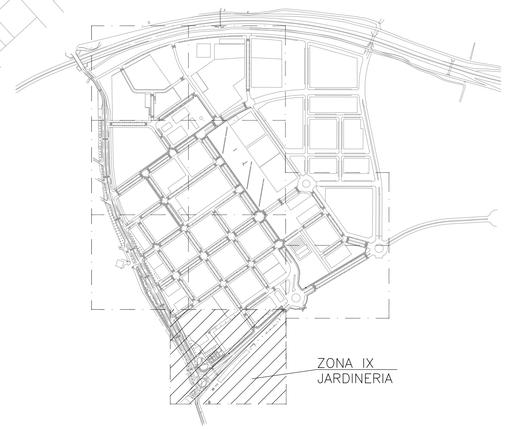

PLANTA DE REFERENCIA

SIN ESCALA

LEYENDA

TOTAL ARBOLES		
SIMBOLO CLAVE	NOMBRE BOTANICO	CANTIDAD
J.M.	JACARANDA MIMOSIFOLIA	9
N.	CITRUS AURANTIUM	27
T.T.	TIPUANA TIPU	3
W.	WASHIGTONIA FILIFERA	29
P.O	PLATANUS ORIENTALIS	4
S.J	SOPHORA JAPONICA	8
ST.	CUPRESSUS ARIZONICA	571 m
TERRENO VEGETAL		520m2

COLEGIO DE INGENIEROS DE CAMINOS, CANALES Y PUERTOS. ANDALUCIA
Expediente 4724 | Fecha SEVILLA 10/11/2010
VISADO

ESCALAS GRAFICAS
0 10 20 30 40 50 m.

1 : 500

PLANTA DE JARDINERIA. ZONA IX

ESCALA: 1/500

DENOMINACION DEL TRABAJO:
PROYECTO DE URBANIZACION DEL
PLAN PARCIAL 1 "LA FLORIDA"
(Documento para Licitación)
El Puerto de Santa María (Cádiz)

DENOMINACION DEL PLANO:
PLANTA DE JARDINERIA .
ZONA IX

N. DE PLANO 4.8.9

NORTE

FECHA JULIO-2009

ESCALA 1/500

AUTOR DEL TRABAJO:
G&A PROMOTORES S.L.

INGENIERO, AUTOR DEL PROYECTO:
D. JUAN RICARDO PLANES
COLEGIADO Nº: 6656

FIRMA


Sepes ENTIDAD PUBLICA EMPRESARIAL DEL SUELO

EPSA EMPRESA PUBLICA DEL SUELO DE ANDALUCIA

JUNTA DE ANDALUCIA


MINISTERIO DE VIVIENDA

COLEGIO DE INGENIEROS DE CAMINOS, CANALES Y PUERTOS, ANDALUCIA
Expediente: 4724
Fecha: SEVILLA 16/11/2010
V I S A D O

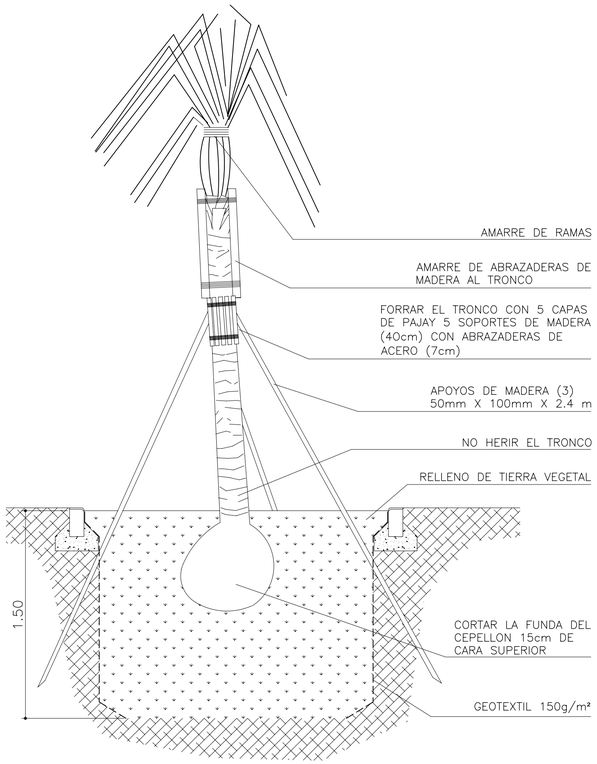


PLANTACION DE PALMERA EN ALCORQUE

SIN ESCALA

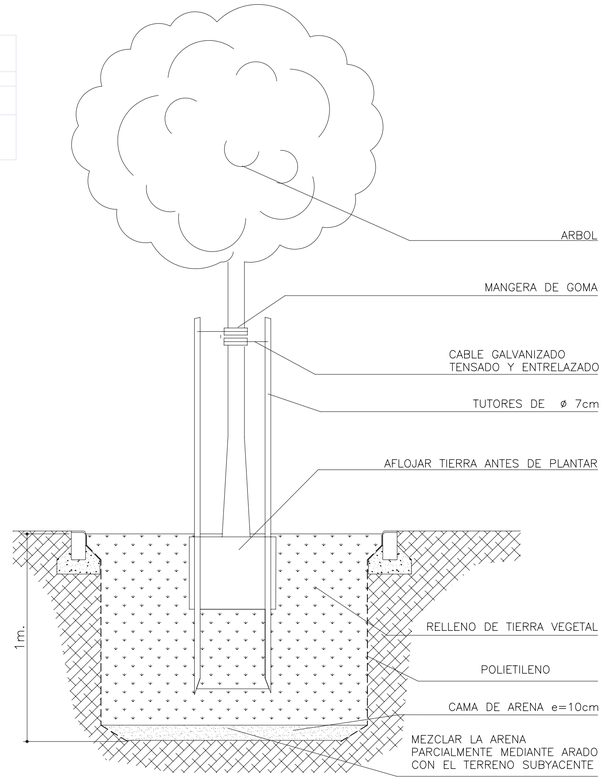


SECCION DE ALCORQUE

SIN ESCALA

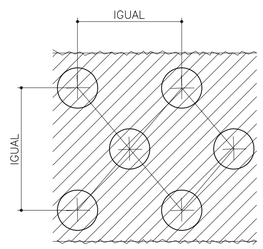


DETALLE PLANTACION EN MASA

SIN ESCALA

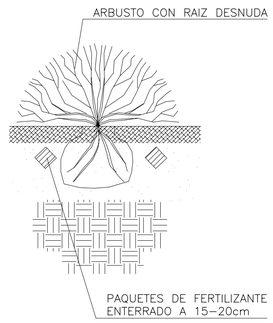

DETALLE PLANTACION DE ARBUSTO SIN TIESTO

SIN ESCALA

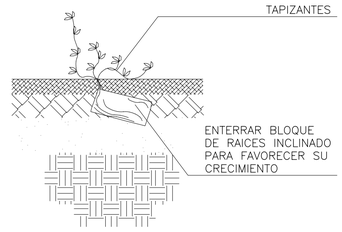

DETALLE PLANTACION DE TAPIZANTES

SIN ESCALA

DENOMINACION DEL TRABAJO:
PROYECTO DE URBANIZACION DEL PLAN PARCIAL 1 "LA FLORIDA"
(Documento para Licitación)
El Puerto de Santa María (Cádiz)

N. DE PLANO: 4.8.10

DENOMINACION DEL PLANO:
DETALLES TIPICOS DE JARDINERIA

NORTE

INGENIERO AUTOR DEL PROYECTO: D. JUAN RICARDO DE ANDRES
COLEGIADO Nº: 6606
FIRMA:

AUTOR DEL TRABAJO: G&A PROMOTORES S.L.


FECHA: JULIO-2009

ESCALA

EPSA EMPRESA PUBLICA DE SUELO DE ANDALUCIA
JUNTA DE ANDALUCIA Consejería de Obras Públicas y Transportes Empresa Pública de Suelo de Andalucía

Sepes EMPRESA PUBLICA EMPRESARIAL DE SUELO

MINISTERIO DE VIVIENDA

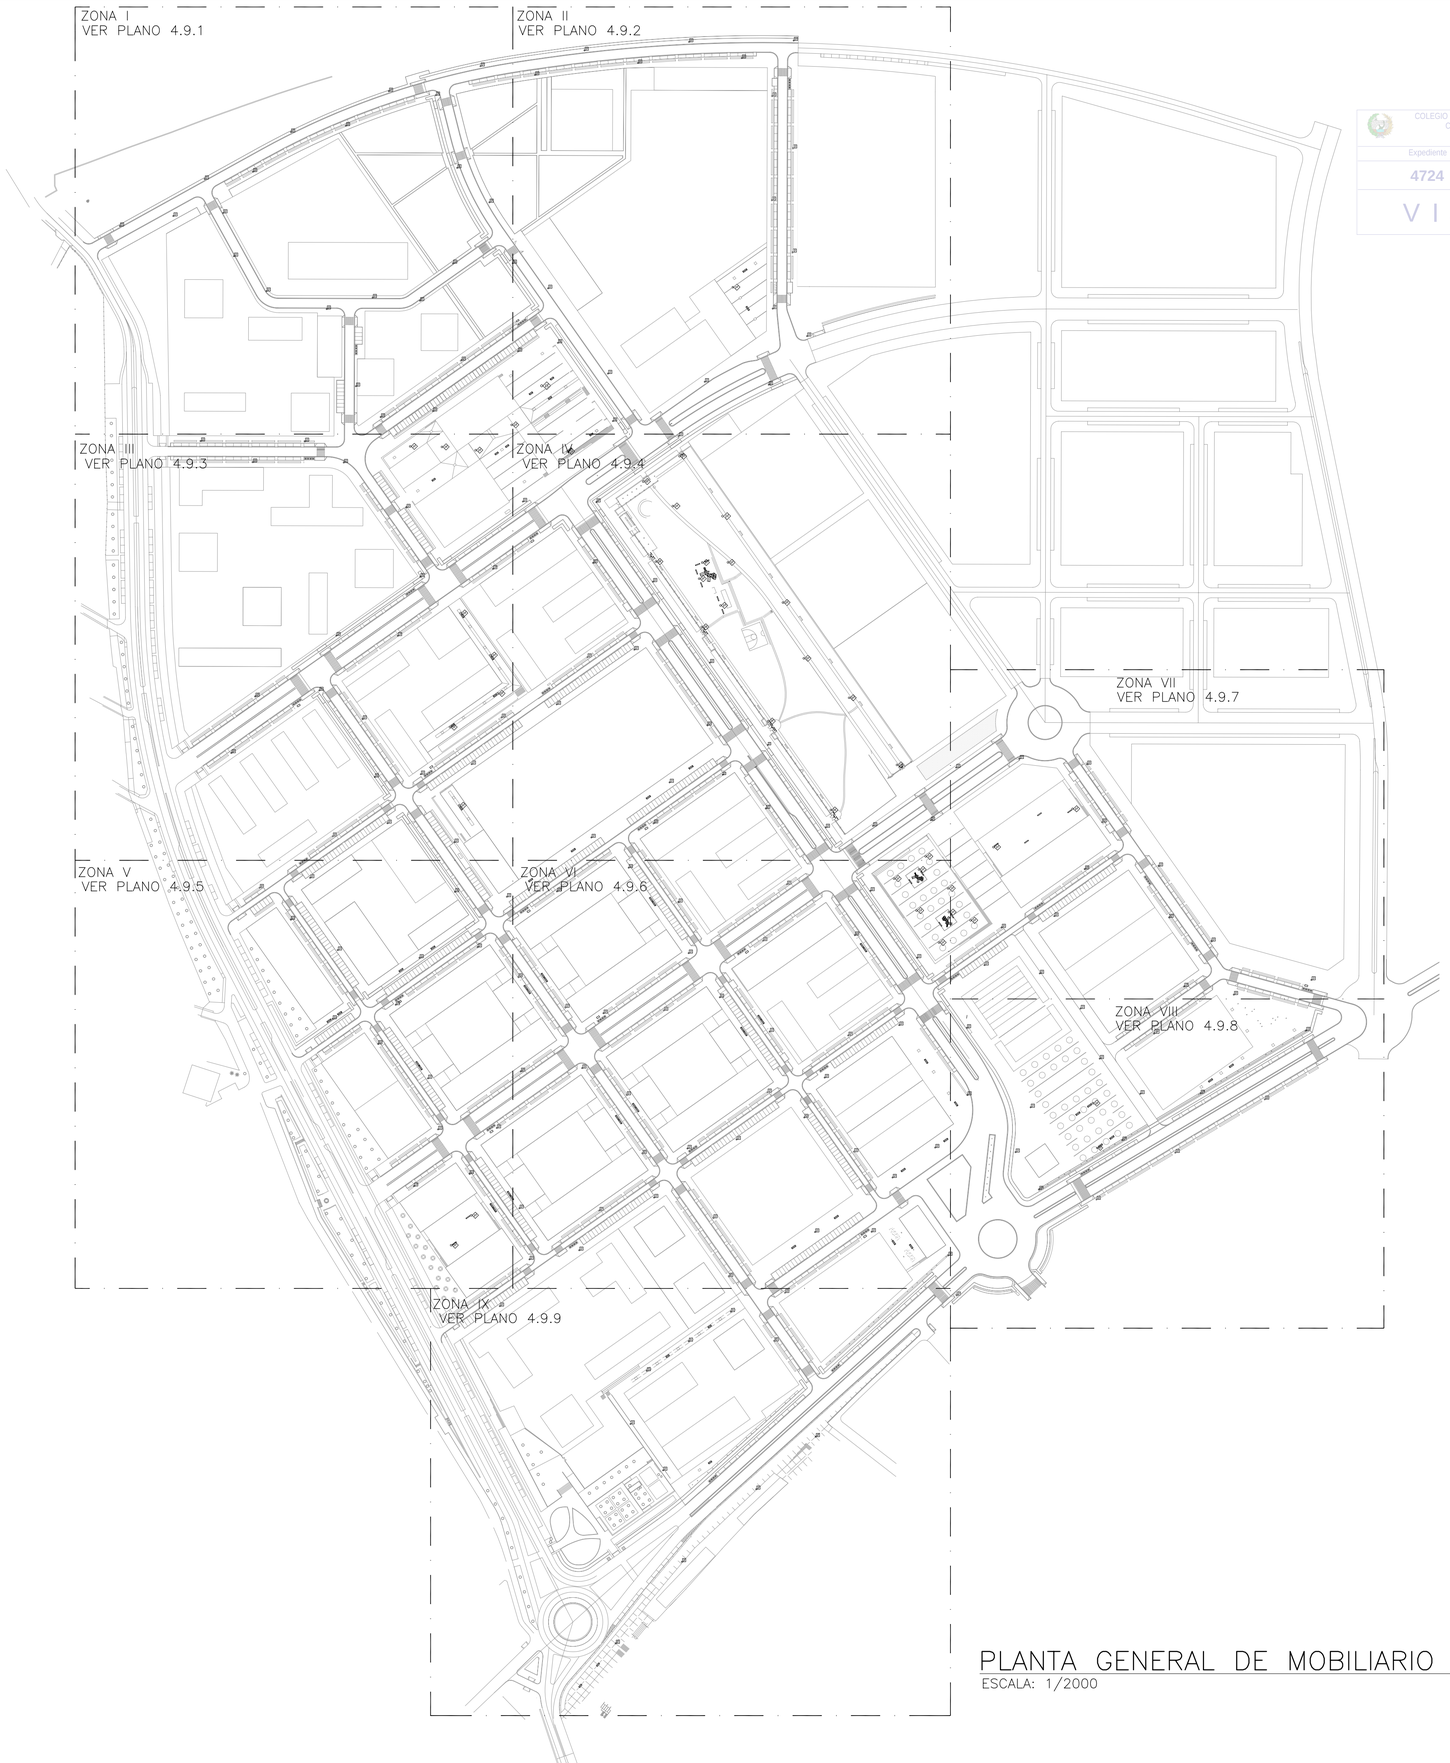

COLEGIO DE INGENIEROS DE CAMINOS, CANALES Y PUERTOS. ANDALUCIA
Expediente: 4724
Fecha: SEVILLA 16/11/2010
VISADO

LEYENDA

TOTAL SEÑALES		
SIMBOLO CLAVE	NOMBRE SEÑAL	CANTIDAD
P	PAPELERA 50l.	177
pf	PAPELERA 80l.	26
pf 120	PAPELERA 120l.	16
A	JUEGO DE NIÑOS CASTILLO. VER PRESUPUESTO PARA DESCRIPCION	1
B	JUEGO DE NIÑOS MODELO MQ2003 VER PRESUPUESTO PARA DESCRIPCION	1
C	JUEGO DE NIÑOS MODELO MQ1004 VER PRESUPUESTO PARA DESCRIPCION	1
E	BANCO DE FUNDICION Y MADERA	157
F	APARCAMIENTO BICICLETA	19
K	CONTENEDORES SOTERRADOS 1 ORGANICO 5m3. 2 ENVASE PAPEL 4m3. 1 VIDRIO 3m3.	28
L	MARQUESINA DE TRANSPORTE PUBLICO	3
M	BOLARDO EXTRAIBLE	24
N	VALLA DELIMITADORA ACCESO MOTOS	6

PLANTA GENERAL DE MOBILIARIO URBANO

ESCALA: 1/2000

ESCALAS GRAFICAS

1 : 2000 — 0 — 50 — 100 — 200 m.

DENOMINACION DEL TRABAJO:
PROYECTO DE URBANIZACION DEL PLAN PARCIAL 1 "LA FLORIDA"
(Documento para Licitación)
El Puerto de Santa María (Cádiz)

N. DE PLANO: 4.9

DENOMINACION DEL PLANO:
PLANTA GENERAL DE MOBILIARIO URBANO

NORTE

INGENIERO AUTOR DEL PROYECTO: D. JUAN RICARDO DE ANDRES
COLEGIADO Nº: 6606 FIRMA:

AUTOR DEL TRABAJO: G&A PROMOTORES S.L.

FECHA: JULIO-2009


ESCALA: 1/2000

EPSA EMPRESA PUBLICA DE SUELO DE ANDALUCIA
JUNTA DE ANDALUCIA Consejería de Obras Públicas y Transportes. Agencia Pública de Suelo de Andalucía

Sepes EMPRESA PUBLICA EMPRESARIAL DE SUELO


MINISTERIO DE VIVIENDA

COLEGIO DE INGENIEROS DE CAMINOS, CANALES Y PUERTOS. ANDALUCIA
Expediente 4724 | Fecha SEVILLA 16/11/2010
VISADO

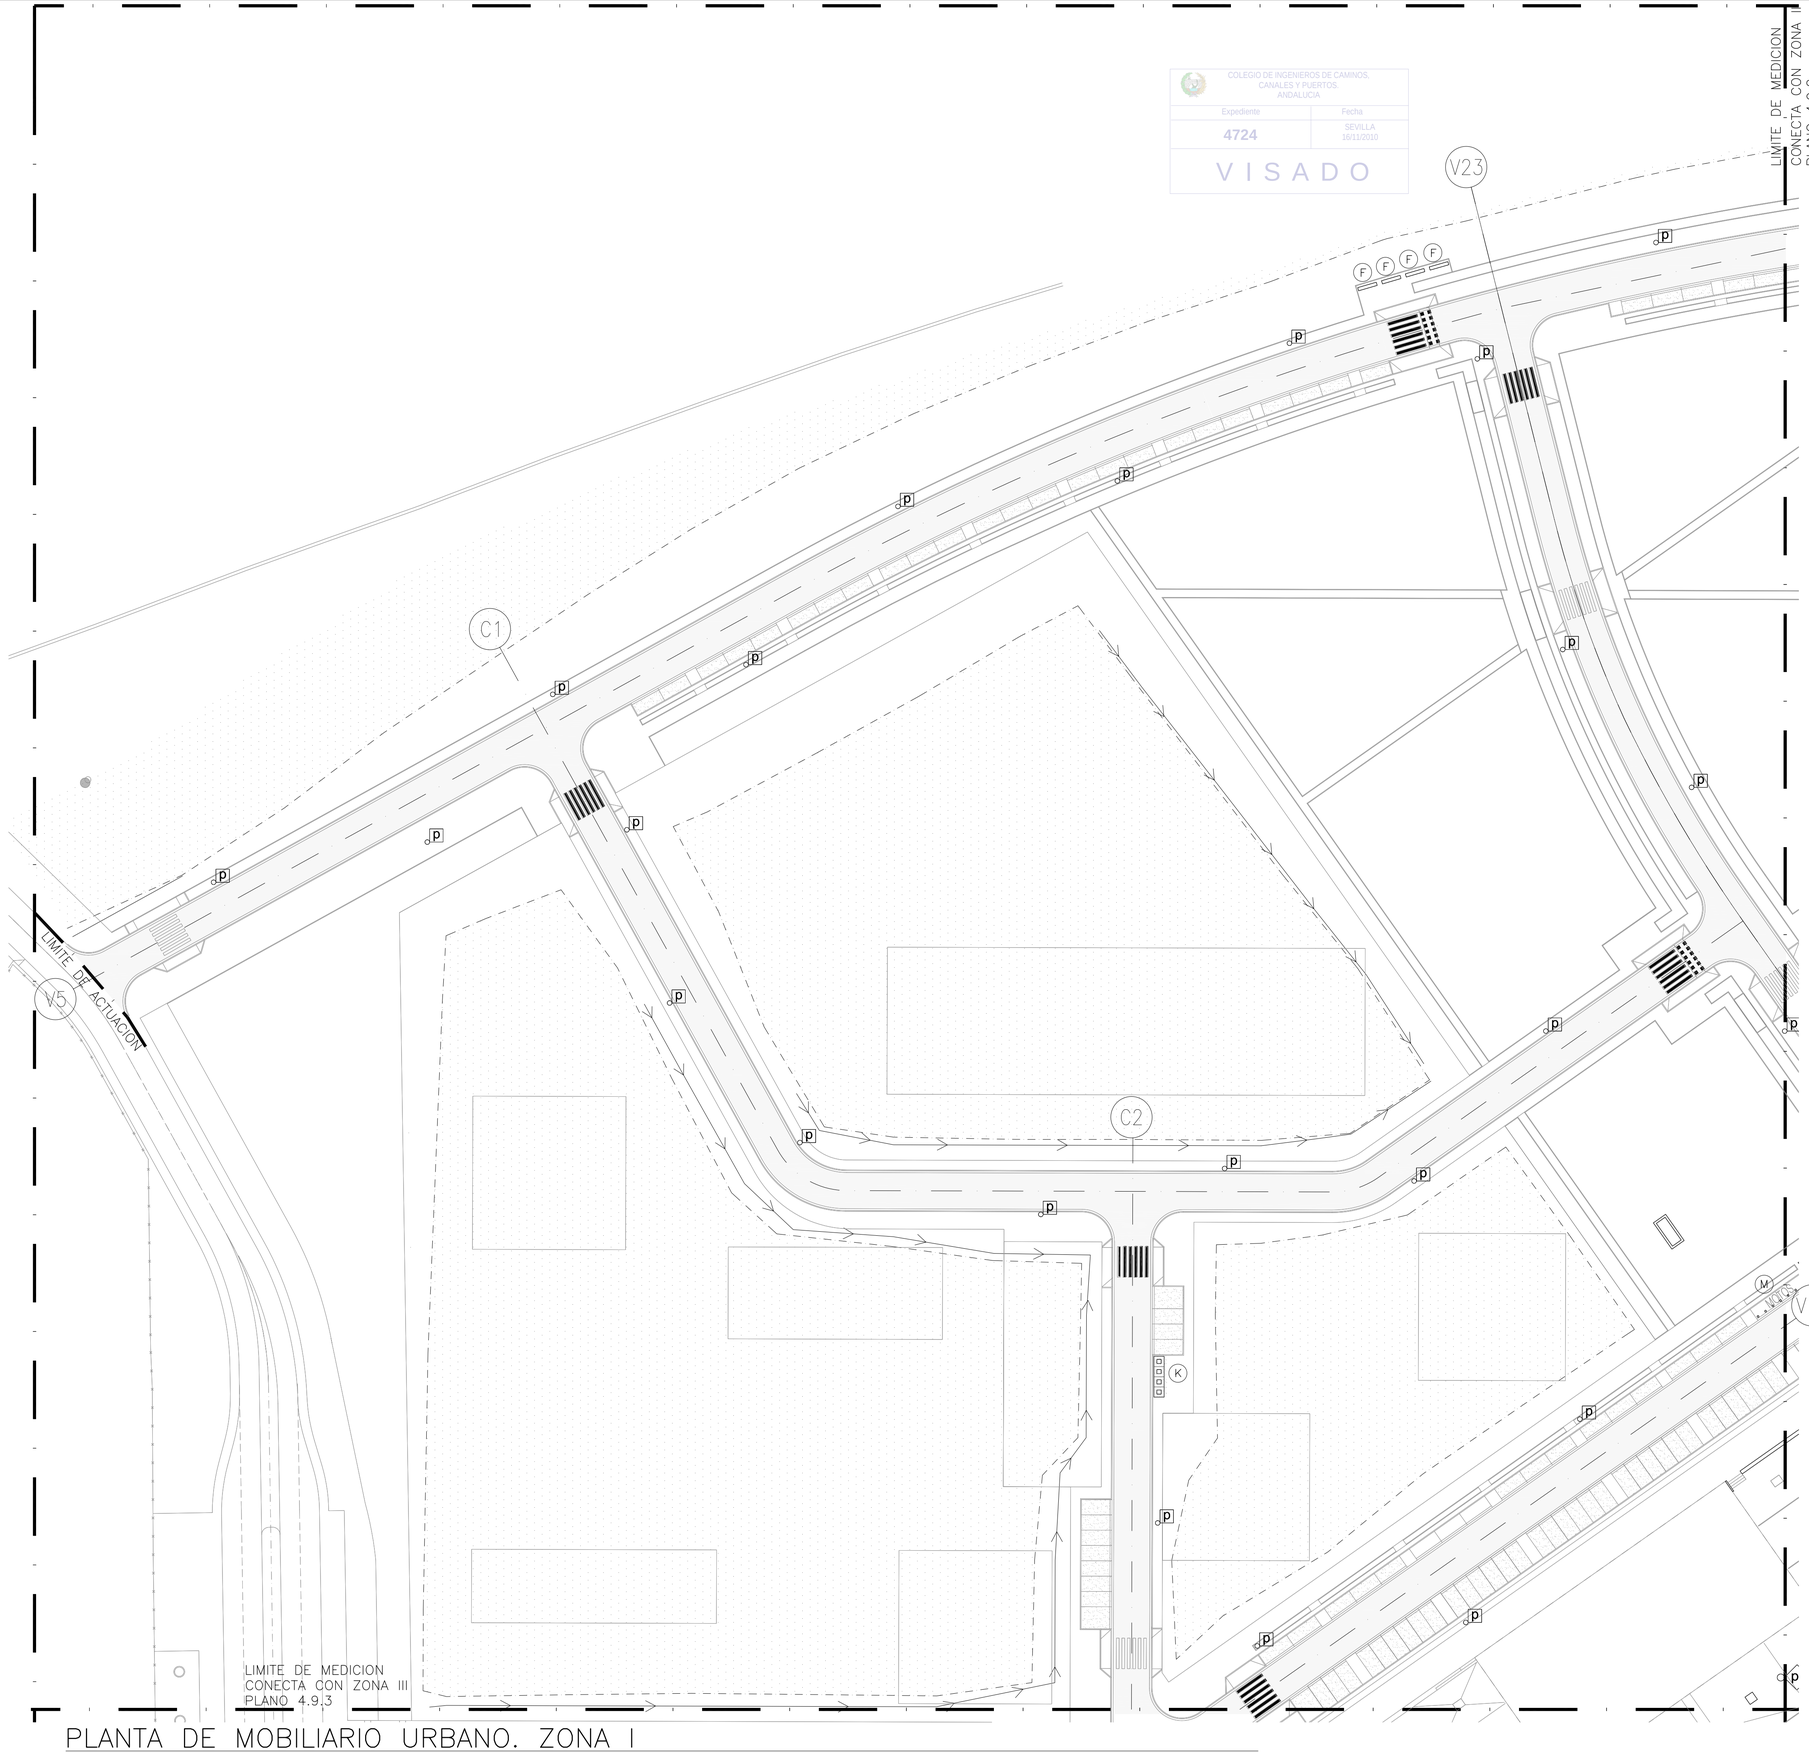

PLANTA DE MOBILIARIO URBANO. ZONA I

ESCALA: 1/500

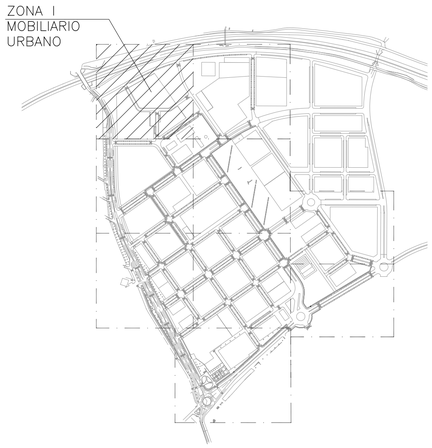

PLANTA DE REFERENCIA

SIN ESCALA

LEYENDA

TOTAL SEÑALES		
SIMBOLO CLAVE	NOMBRE SEÑAL	CANTIDAD
P	PAPELERA 50l.	22
PF	PAPELERA 80l.	--
PF 120	PAPELERA 120l.	--
A	JUEGO DE NIÑOS CASTILLO. VER PRESUPUESTO PARA DESCRIPCION	--
B	JUEGO DE NIÑOS MODELO MQ2003 VER PRESUPUESTO PARA DESCRIPCION	--
C	JUEGO DE NIÑOS MODELO MQ1004 VER PRESUPUESTO PARA DESCRIPCION	--
E	BANCO DE FUNDICION Y MADERA	--
F	APARCAMIENTO BICICLETA	4
K	CONTENEDORES SOTERRADOS 1 ORGANICO 5m3. 2 ENVASE PAPEL 4m3. 1 VIDRIO 3m3.	1
L	MARQUESINA DE TRANSPORTE PUBLICO	--
M	BOLARDO EXTRAIBLE	5
N	VALLA DELIMITADORA ACCESO MOTOS	--

ESCALAS GRAFICAS

1 : 500 — 0 10 20 30 40 50 m.

DENOMINACION DEL TRABAJO:
PROYECTO DE URBANIZACION DEL PLAN PARCIAL 1 "LA FLORIDA"
(Documento para Licitación)
El Puerto de Santa María (Cádiz)

N. DE PLANO: 4.9.1

DENOMINACION DEL PLANO:
PLANTA DE MOBILIARIO URBANO. ZONA I

NORTE

INGENIERO AUTOR DEL PROYECTO: D. JUAN RICARDO DEL ANDRES
COLEGIADO Nº: 6606 FIRMA:

AUTOR DEL TRABAJO: G&A PROMOTORES S.L.

FECHA: JULIO-2009
ESCALA: 1/500

EPSA EMPRESA PUBLICA DE SUELO DE ANDALUCIA
JUNTA DE ANDALUCIA Consejería de Obras Públicas y Transportes. Agencia Pública de Suelo de Andalucía

Sepes EMPRESA PUBLICA EMPRESARIAL DE SUELO

MINISTERIO DE VIVIENDA

CONECTA CON ZONA I
PLANO 4.9.1

LIMITE DE MEDICION

LIMITE DE MEDICION

V25

V5

V23

V12

V1

MOTOS.


LIMITE DE MEDICION

LIMITE DE MEDICION
CONECTA CON ZONA IV PLANO 4.9.4

PLANTA DE MOBILIARIO URBANO. ZONA II

ESCALA: 1/500

COLEGIO DE INGENIEROS DE CAMINOS, CANALES Y PUERTOS. ANDALUCIA
Expediente 4724
Fecha SEVILLA 10/11/2010
VISADO

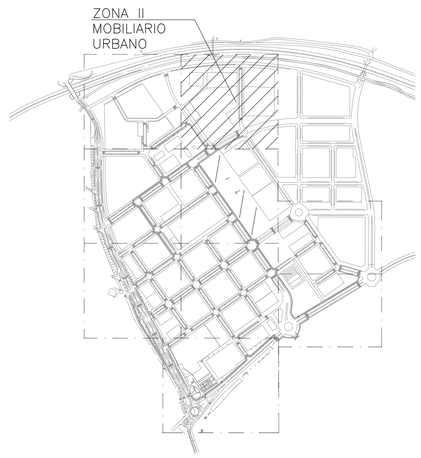

PLANTA DE REFERENCIA

SIN ESCALA

LEYENDA

TOTAL SEÑALES		
SIMBOLO CLAVE	NOMBRE SEÑAL	CANTIDAD
p	PAPELERA 50l.	20
pf	PAPELERA 80l.	3
pf 120	PAPELERA 120l.	--
A	JUEGO DE NIÑOS CASTILLO. VER PRESUPUESTO PARA DESCRIPCION	--
B	JUEGO DE NIÑOS MODELO MQ2003 VER PRESUPUESTO PARA DESCRIPCION	--
C	JUEGO DE NIÑOS MODELO MQ1004 VER PRESUPUESTO PARA DESCRIPCION	--
E	BANCO DE FUNDICION Y MADERA VER NOTA 1 EN ESTE PLANO	12
F	APARCAMIENTO BICICLETA	--
K	CONTENEDORES SOTERRADOS 1 ORGANICO 5m3. 2 ENVASE PAPEL 4m3. 1 VIDRIO 3m3.	2
L	MARQUESINA DE TRANSPORTE PUBLICO	--
M	BOLARDO EXTRAIBLE	7
N	VALLA DELIMITADORA ACCESO MOTOS	--

NOTA:
1.– DONDE SE INDIQUE CON * EL BANCO DE FUNDICION Y MADERA SERA DOBLE COLOCADO ESPALDA CON ESPALDA

ESCALAS GRAFICAS

1 : 500

0 10 20 30 40 50 m.

DENOMINACION DEL TRABAJO:
PROYECTO DE URBANIZACION DEL PLAN PARCIAL 1 "LA FLORIDA"
(Documento para Licitación)
El Puerto de Santa María (Cádiz)

N. DE PLANO: 4.9.2

DENOMINACION DEL PLANO:
PLANTA DE MOBILIARIO URBANO. ZONA II

NORTE

INGENIERO AUTOR DEL PROYECTO: D. JUAN RICARDO DE ANDRES
COLEGIADO Nº: 6606
FIRMA:

AUTOR DEL TRABAJO: G&A PROMOTORES S.L.

FECHA: JULIO-2009
ESCALA: 1/500

EPSA EMPRESA PUBLICA DE SUELO DE ANDALUCIA
JUNTA DE ANDALUCIA Consejería de Obras Públicas y Transportes. Empresa Pública de Suelo de Andalucía

Sepes EMPRESA PUBLICA EMPRESARIAL DE SUELO

MINISTERIO DE VIVIENDA

LIMITE DE MEDICION

CONECTA CON ZONA I
PLANO 4.9.1

V12

V17

V13

V14

V1

AVDA. DE VALENCIA


LIMITE DE MEDICION

LIMITE DE MEDICION
CONECTA CON ZONA IV
PLANO 4.9.4

CONECTA CON ZONA V
PLANO 4.9.5
LIMITE DE MEDICION

COLEGIO DE INGENIEROS DE CAMINOS, CANALES Y PUERTOS, ANDALUCIA
Expediente 4724
Fecha SEVILLA 16/11/2010
VISADO

ZONA III
MOBILIARIO
URBANO

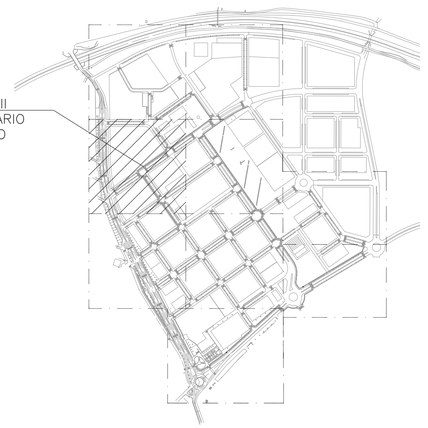

PLANTA DE REFERENCIA

SIN ESCALA

LEYENDA

TOTAL SEÑALES		
SIMBOLO CLAVE	NOMBRE SEÑAL	CANTIDAD
p	PAPELERA 50l.	19
pf	PAPELERA 80l.	8
pf 120	PAPELERA 120l.	--
A	JUEGO DE NIÑOS CASTILLO. VER PRESUPUESTO PARA DESCRIPCION	--
B	JUEGO DE NIÑOS MODELO MQ2003 VER PRESUPUESTO PARA DESCRIPCION	--
C	JUEGO DE NIÑOS MODELO MQ1004 VER PRESUPUESTO PARA DESCRIPCION	--
E	BANCO DE FUNDICION Y MADERA VER NOTA 1 EN ESTE PLANO	16
F	APARCAMIENTO BICICLETA	2
K	CONTENEDORES SOTERRADOS 1 ORGANICO 5m3. 2 ENVASE PAPEL 4m3. 1 VIDRIO 3m3.	4
L	MARQUESINA DE TRANSPORTE PUBLICO	2
M	BOLARDO EXTRAIBLE	--
N	VALLA DELIMITADORA ACCESO MOTOS	--

NOTA:
1.– DONDE SE INDIQUE CON * EL BANCO DE FUNDICION Y MADERA SERA DOBLE COLOCADO ESPALDA CON ESPALDA

ESCALAS GRAFICAS

1 : 500

0 10 20 30 40 50 m.

PLANTA DE MOBILIARIO URBANO. ZONA III

ESCALA: 1/500

DENOMINACION DEL TRABAJO:
PROYECTO DE URBANIZACION DEL PLAN PARCIAL 1 "LA FLORIDA"
(Documento para Licitación)
El Puerto de Santa María (Cádiz)

N. DE PLANO: 4.9.3

DENOMINACION DEL PLANO:
PLANTA DE MOBILIARIO URBANO. ZONA III

NORTE

INGENIERO AUTOR DEL PROYECTO: D. JUAN RICARDO DEL ANDRES
COLEGIADO Nº: 6606 FIRMA:

AUTOR DEL TRABAJO: G&A PROMOTORES S.L.

FECHA: JULIO-2009
ESCALA: 1/500

EPSA EMPRESA PUBLICA DE SUELO DE ANDALUCIA
JUNTA DE ANDALUCIA Consejería de Obras Públicas y Transportes. Empresa Pública de Suelo de Andalucía


Sepes EMPRESA PUBLICA EMPRESARIAL DE SUELO

MINISTERIO DE VIVIENDA

LIMITE DE MEDICION

CONECTA CON ZONA II
PLANO 4.9.2

COLEGIO DE INGENIEROS DE CAMINOS, CANALES Y PUERTOS ANDALUCIA
EXPEDIENTE 4723 FECHA SEVILLA 19/11/2009
VISADO

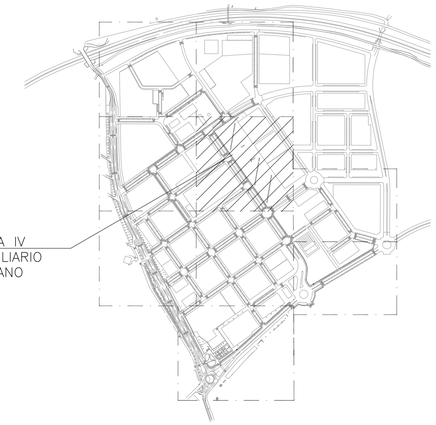

PLANTA DE REFERENCIA

SIN ESCALA

LEYENDA

TOTAL SEÑALES		
SIMBOLO CLAVE	NOMBRE SEÑAL	CANTIDAD
p	PAPELERA 50l.	19
pf	PAPELERA 80l.	2
pf 120	PAPELERA 120l.	16
A	JUEGO DE NIÑOS CASTILLO. VER PRESUPUESTO PARA DESCRIPCION	1
B	JUEGO DE NIÑOS MODELO MQ2003 VER PRESUPUESTO PARA DESCRIPCION	--
C	JUEGO DE NIÑOS MODELO MQ1004 VER PRESUPUESTO PARA DESCRIPCION	--
E	BANCO DE FUNDICION Y MADERA VER NOTA 1 EN ESTE PLANO	29
F	APARCAMIENTO BICICLETA	8
K	CONTENEDORES SOTERRADOS 1 ORGANICO 5m3. 2 ENVASE PAPEL 4m3. 1 VIDRIO 3m3.	3
L	MARQUESINA DE TRANSPORTE PUBLICO	--
M	BOLARDO EXTRAIBLE	12
N	VALLA DELIMITADORA ACCESO MOTOS	6

NOTA:
1.– DONDE SE INDIQUE CON * EL BANCO DE FUNDICION Y MADERA SERA DOBLE COLOCADO ESPALDA CON ESPALDA

ESCALAS GRAFICAS

1 : 500 — 0 10 20 30 40 50 m.

LIMITE DE MEDICION
CONECTA CON ZONA III
PLANO 4.9.3

LIMITE DE MEDICION
CONECTA CON ZONA VII
PLANO 4.9.7

LIMITE DE MEDICION
CONECTA CON ZONA VI
PLANO 4.9.6

V1 V14 V3 V2

PLANTA DE MOBILIARIO URBANO. ZONA IV

ESCALA: 1/500

DENOMINACION DEL TRABAJO:
PROYECTO DE URBANIZACION DEL PLAN PARCIAL 1 "LA FLORIDA"
(Documento para Licitación)
El Puerto de Santa María (Cádiz)

N. DE PLANO: 4.9.4

DENOMINACION DEL PLANO:
PLANTA DE MOBILIARIO URBANO. ZONA IV

NORTE


EPSA EMPRESA PUBLICA DE SUELO DE ANDALUCIA
JUNTA DE ANDALUCIA Consejería de Obras Públicas y Transportes. Empresa Pública de Suelo de Andalucía

Sepes EMPRESA PUBLICA EMPRESARIAL DE SUELO
MINISTERIO DE VIVIENDA


INGENIERO AUTOR DEL PROYECTO: D. JUAN RICARDO DE ANDRES
COLEGIADO Nº: 6606 FIRMA:

AUTOR DEL TRABAJO: G&A PROMOTORES S.L.

FECHA: JULIO-2009
ESCALA: 1/500

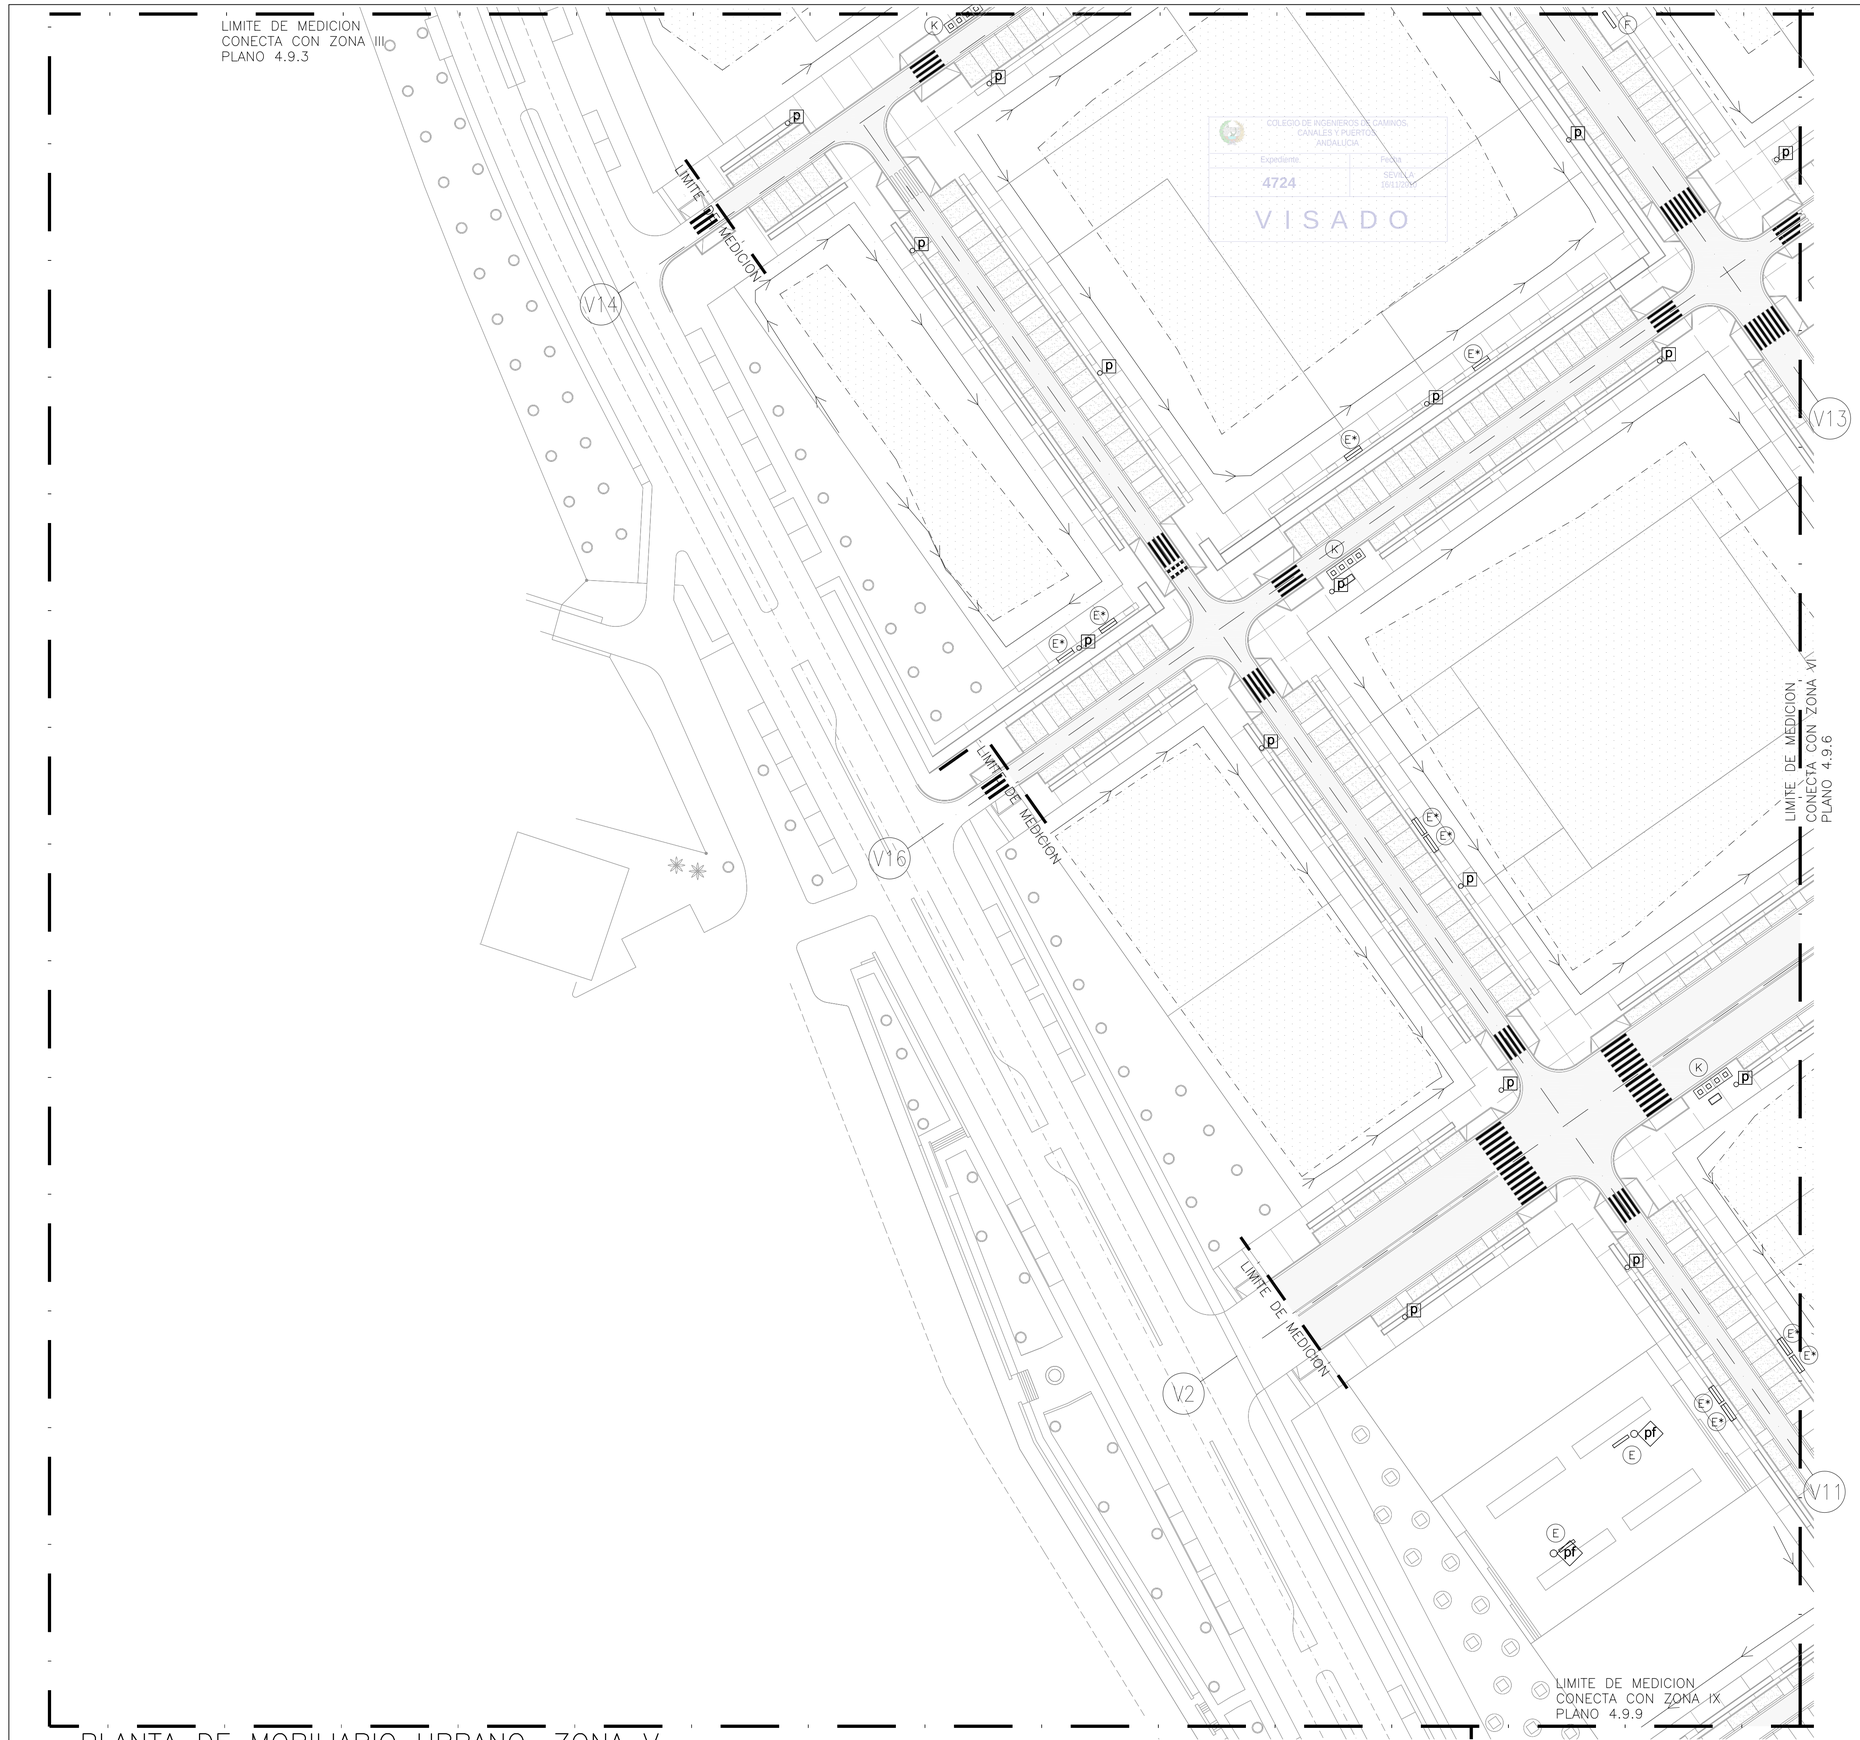

COLEGIO DE INGENIEROS DE CAMINOS, CANALES Y PUERTOS ANDALUCIA
Expediente: 4724
Fecha: SEVILLA 19/11/2009
VISADO

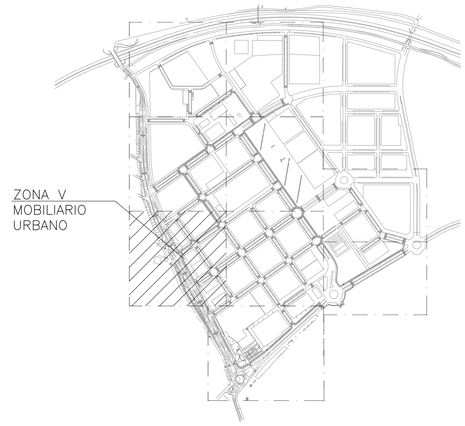

PLANTA DE REFERENCIA

SIN ESCALA

LEYENDA

TOTAL SEÑALES		
SIMBOLO CLAVE	NOMBRE SEÑAL	CANTIDAD
p	PAPELERA 50l.	16
pf	PAPELERA 80l.	2
pf 120	PAPELERA 120l.	--
A	JUEGO DE NIÑOS CASTILLO. VER PRESUPUESTO PARA DESCRIPCION	--
B	JUEGO DE NIÑOS MODELO MQ2003 VER PRESUPUESTO PARA DESCRIPCION	--
C	JUEGO DE NIÑOS MODELO MQ1004 VER PRESUPUESTO PARA DESCRIPCION	--
E	BANCO DE FUNDICION Y MADERA VER NOTA 1 EN ESTE PLANO	22
F	APARCAMIENTO BICICLETA	1
K	CONTENEDORES SOTERRADOS 1 ORGANICO 5m3. 2 ENVASE PAPEL 4m3. 1 VIDRIO 3m3.	3
L	MARQUESINA DE TRANSPORTE PUBLICO	--
M	BOLARDO EXTRAIBLE	--
N	VALLA DELIMITADORA ACCESO MOTOS	--

NOTA:
1.– DONDE SE INDIQUE CON * EL BANCO DE FUNDICION Y MADERA SERA DOBLE COLOCADO ESPALDA CON ESPALDA

ESCALAS GRAFICAS

1 : 500 — 0 10 20 30 40 50 m.

PLANTA DE MOBILIARIO URBANO. ZONA V

ESCALA: 1/500

DENOMINACION DEL TRABAJO:
PROYECTO DE URBANIZACION DEL PLAN PARCIAL 1 "LA FLORIDA"
(Documento para Licitación)
El Puerto de Santa María (Cádiz)

N. DE PLANO: 4.9.5

DENOMINACION DEL PLANO:
PLANTA DE MOBILIARIO URBANO. ZONA V

NORTE

INGENIERO AUTOR DEL PROYECTO: D. JUAN RICARDO DE ANDRES
COLEGIADO Nº: 6606
FIRMA:

AUTOR DEL TRABAJO: G&A PROMOTORES S.L.

FECHA: JULIO–2009
ESCALA: 1/500

EPSA EMPRESA PUBLICA DE SUELO DE ANDALUCIA
JUNTA DE ANDALUCIA Consejería de Obras Públicas y Transportes / Empresa Pública de Suelo de Andalucía

Sepes EMPRESA PUBLICA EMPRESARIAL DE SUELO

MINISTERIO DE VIVIENDA

LIMITE DE MEDICION
CONECTA CON ZONA IV
PLANO 4.9.4


LIMITE DE MEDICION
CONECTA CON ZONA VII
PLANO 4.9.7

LIMITE DE MEDICION
CONECTA CON ZONA VIII
PLANO 4.9.8

LIMITE DE MEDICION
CONECTA CON ZONA VI
PLANO 4.9.6

LIMITE DE MEDICION
CONECTA CON ZONA IX
PLANO 4.9.9

V1 V3 V11 V13 V15 V18 V19 V20 V20.1

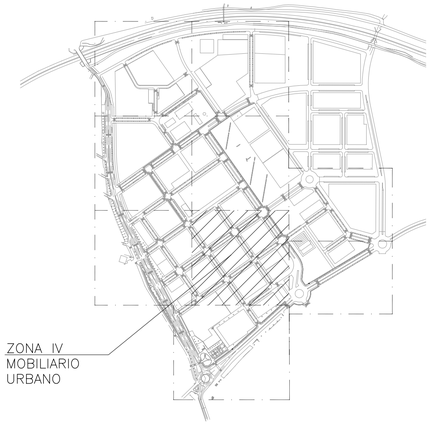

PLANTA DE REFERENCIA

SIN ESCALA

LEYENDA

TOTAL SEÑALES		
SIMBOLO CLAVE	NOMBRE SEÑAL	CANTIDAD
p	PAPELERA 50l.	39
pf	PAPELERA 80l.	6
pf 120	PAPELERA 120l.	--
A	JUEGO DE NIÑOS CASTILLO. VER PRESUPUESTO PARA DESCRIPCION	--
B	JUEGO DE NIÑOS MODELO MQ2003 VER PRESUPUESTO PARA DESCRIPCION	1
C	JUEGO DE NIÑOS MODELO MQ1004 VER PRESUPUESTO PARA DESCRIPCION	1
E	BANCO DE FUNDICION Y MADERA VER NOTA 1 EN ESTE PLANO	50
F	APARCAMIENTO BICICLETA	2
K	CONTENEDORES SOTERRADOS 1 ORGANICO 5m3. 2 ENVASE PAPEL 4m3. 1 VIDRIO 3m3.	7
L	MARQUESINA DE TRANSPORTE PUBLICO	--
M	BOLARDO EXTRAIBLE	--
N	VALLA DELIMITADORA ACCESO MOTOS	--

NOTA:
1.– DONDE SE INDIQUE CON * EL BANCO DE FUNDICION Y MADERA SERA DOBLE COLOCADO ESPALDA CON ESPALDA

COLEGIO DE INGENIEROS DE CAMINOS, CANALES Y PUERTOS. ANDALUCIA
Expediente: 4724
Fecha: SEVILLA, 16/11/2010
VISADO

ESCALAS GRAFICAS

1 : 500

0 10 20 30 40 50 m.

PLANTA DE MOBILIARIO URBANO. ZONA VI

ESCALA: 1/500

DENOMINACION DEL TRABAJO:
PROYECTO DE URBANIZACION DEL PLAN PARCIAL 1 "LA FLORIDA"
(Documento para Licitación)
El Puerto de Santa María (Cádiz)

N. DE PLANO: 4.9.6

DENOMINACION DEL PLANO:
PLANTA DE MOBILIARIO URBANO. ZONA VI

NORTE

INGENIERO AUTOR DEL PROYECTO: D. JUAN RICARDO DE ANDRES
COLEGIADO Nº: 6606
FIRMA:

AUTOR DEL TRABAJO: G&A PROMOTORES S.L.


FECHA: JULIO-2009
ESCALA: 1/500


EPSA EMPRESA PUBLICA DE SUELO DE ANDALUCIA
JUNTA DE ANDALUCIA Consejería de Obras Públicas y Transportes. Empresa Pública de Suelo de Andalucía

Sepes EMPRESA PUBLICA EMPRESARIAL DE SUELO

MINISTERIO DE VIVIENDA

COLEGIO DE INGENIEROS DE CAMINOS, CANALES Y PUERTOS. ANDALUCIA
Expediente 4724
Fecha SEVILLA 16/11/2010
VISADO

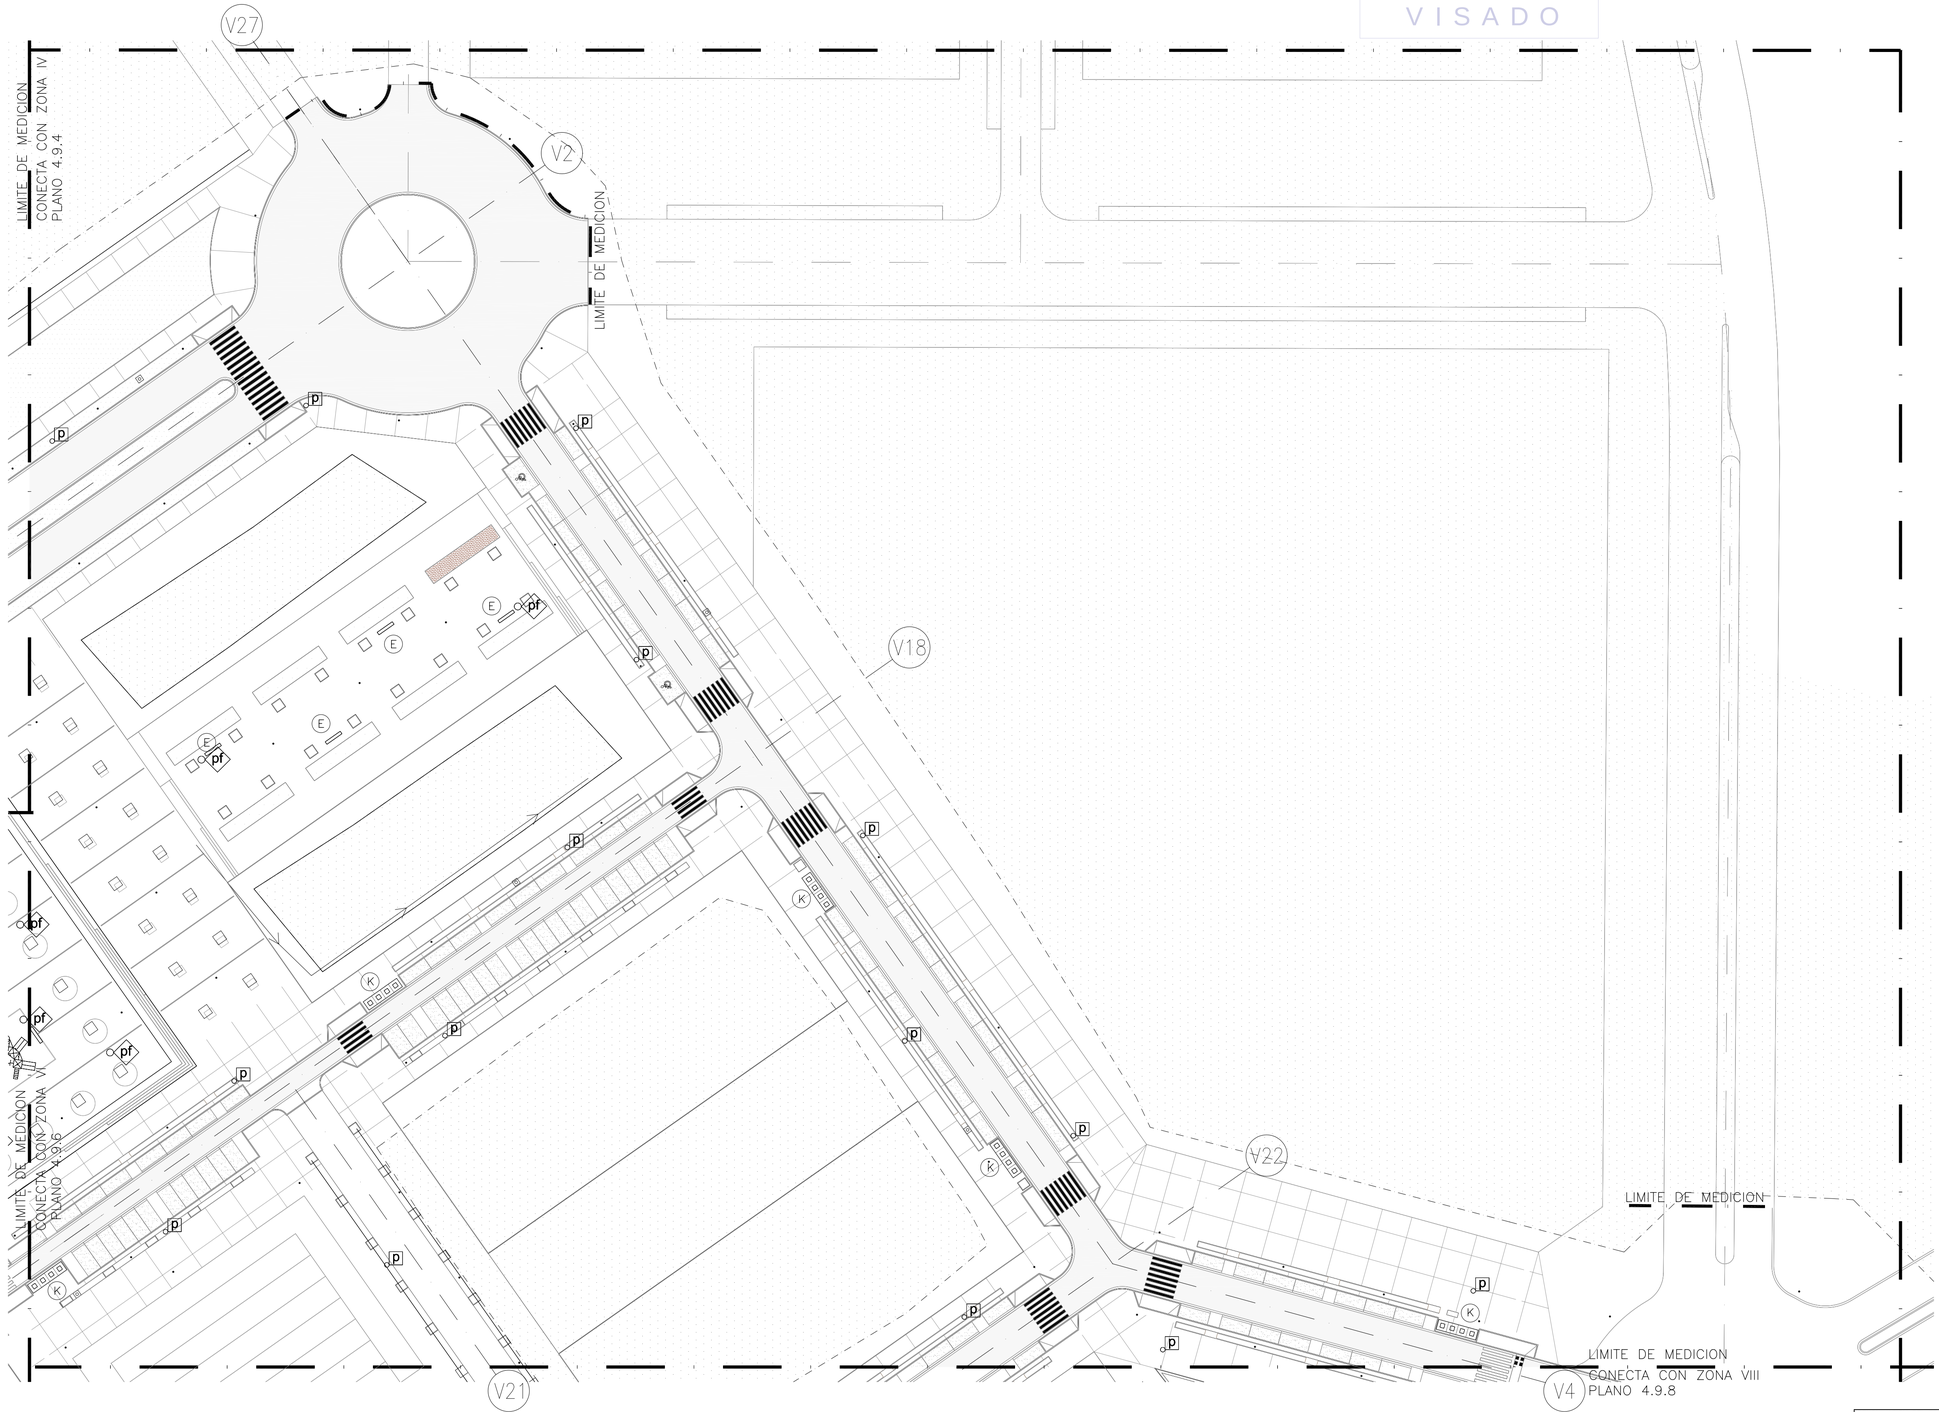

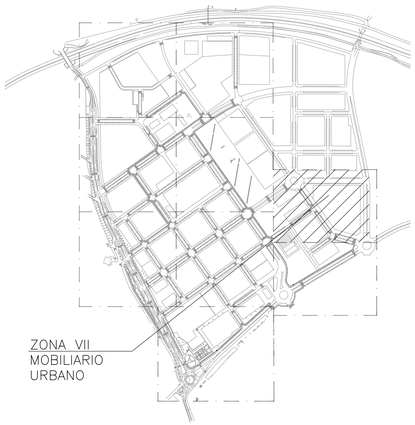

PLANTA DE REFERENCIA

SIN ESCALA

LEYENDA

TOTAL SEÑALES		
SIMBOLO CLAVE	NOMBRE SEÑAL	CANTIDAD
p	PAPELERA 50l.	15
pf	PAPELERA 80l.	3
pf 120	PAPELERA 120l.	--
A	JUEGO DE NIÑOS CASTILLO. VER PRESUPUESTO PARA DESCRIPCION	--
B	JUEGO DE NIÑOS MODELO MQ2003 VER PRESUPUESTO PARA DESCRIPCION	--
C	JUEGO DE NIÑOS MODELO MQ1004 VER PRESUPUESTO PARA DESCRIPCION	--
E	BANCO DE FUNDICION Y MADERA	4
F	APARCAMIENTO BICICLETA	--
K	CONTENEDORES SOTERRADOS 1 ORGANICO 5m3. 2 ENVASE PAPEL 4m3. 1 VIDRIO 3m3.	5
L	MARQUESINA DE TRANSPORTE PUBLICO	--
M	BOLARDO EXTRAIBLE	--
N	VALLA DELIMITADORA ACCESO MOTOS	--

ESCALAS GRAFICAS

1 : 500 — 0 10 20 30 40 50 m.

PLANTA DE MOBILIARIO URBANO. ZONA VII

ESCALA: 1/500

DENOMINACION DEL TRABAJO:
PROYECTO DE URBANIZACION DEL PLAN PARCIAL 1 "LA FLORIDA"
(Documento para Licitación)
El Puerto de Santa María (Cádiz)

N. DE PLANO: 4.9.7

DENOMINACION DEL PLANO:
PLANTA DE MOBILIARIO URBANO. ZONA VII

NORTE

INGENIERO AUTOR DEL PROYECTO: D. JUAN RICARDO DE ANDRES
COLEGIADO Nº: 6606 FIRMA:


AUTOR DEL TRABAJO: G&A PROMOTORES S.L.


FECHA: JULIO-2009
ESCALA: 1/500

EPSA EMPRESA PUBLICA DE SUELO DE ANDALUCIA
JUNTA DE ANDALUCIA Consejería de Obras Públicas y Transportes. Empresa Pública de Suelo de Andalucía

Sepes EMPRESA PUBLICA EMPRESARIAL DE SUELO
MINISTERIO DE VIVIENDA

COLEGIO DE INGENIEROS DE CAMINOS, CANALES Y PUERTOS ANDALUCIA
Expediente 4724 | Fecha SEVILLA 16/11/2010
V I S A D O

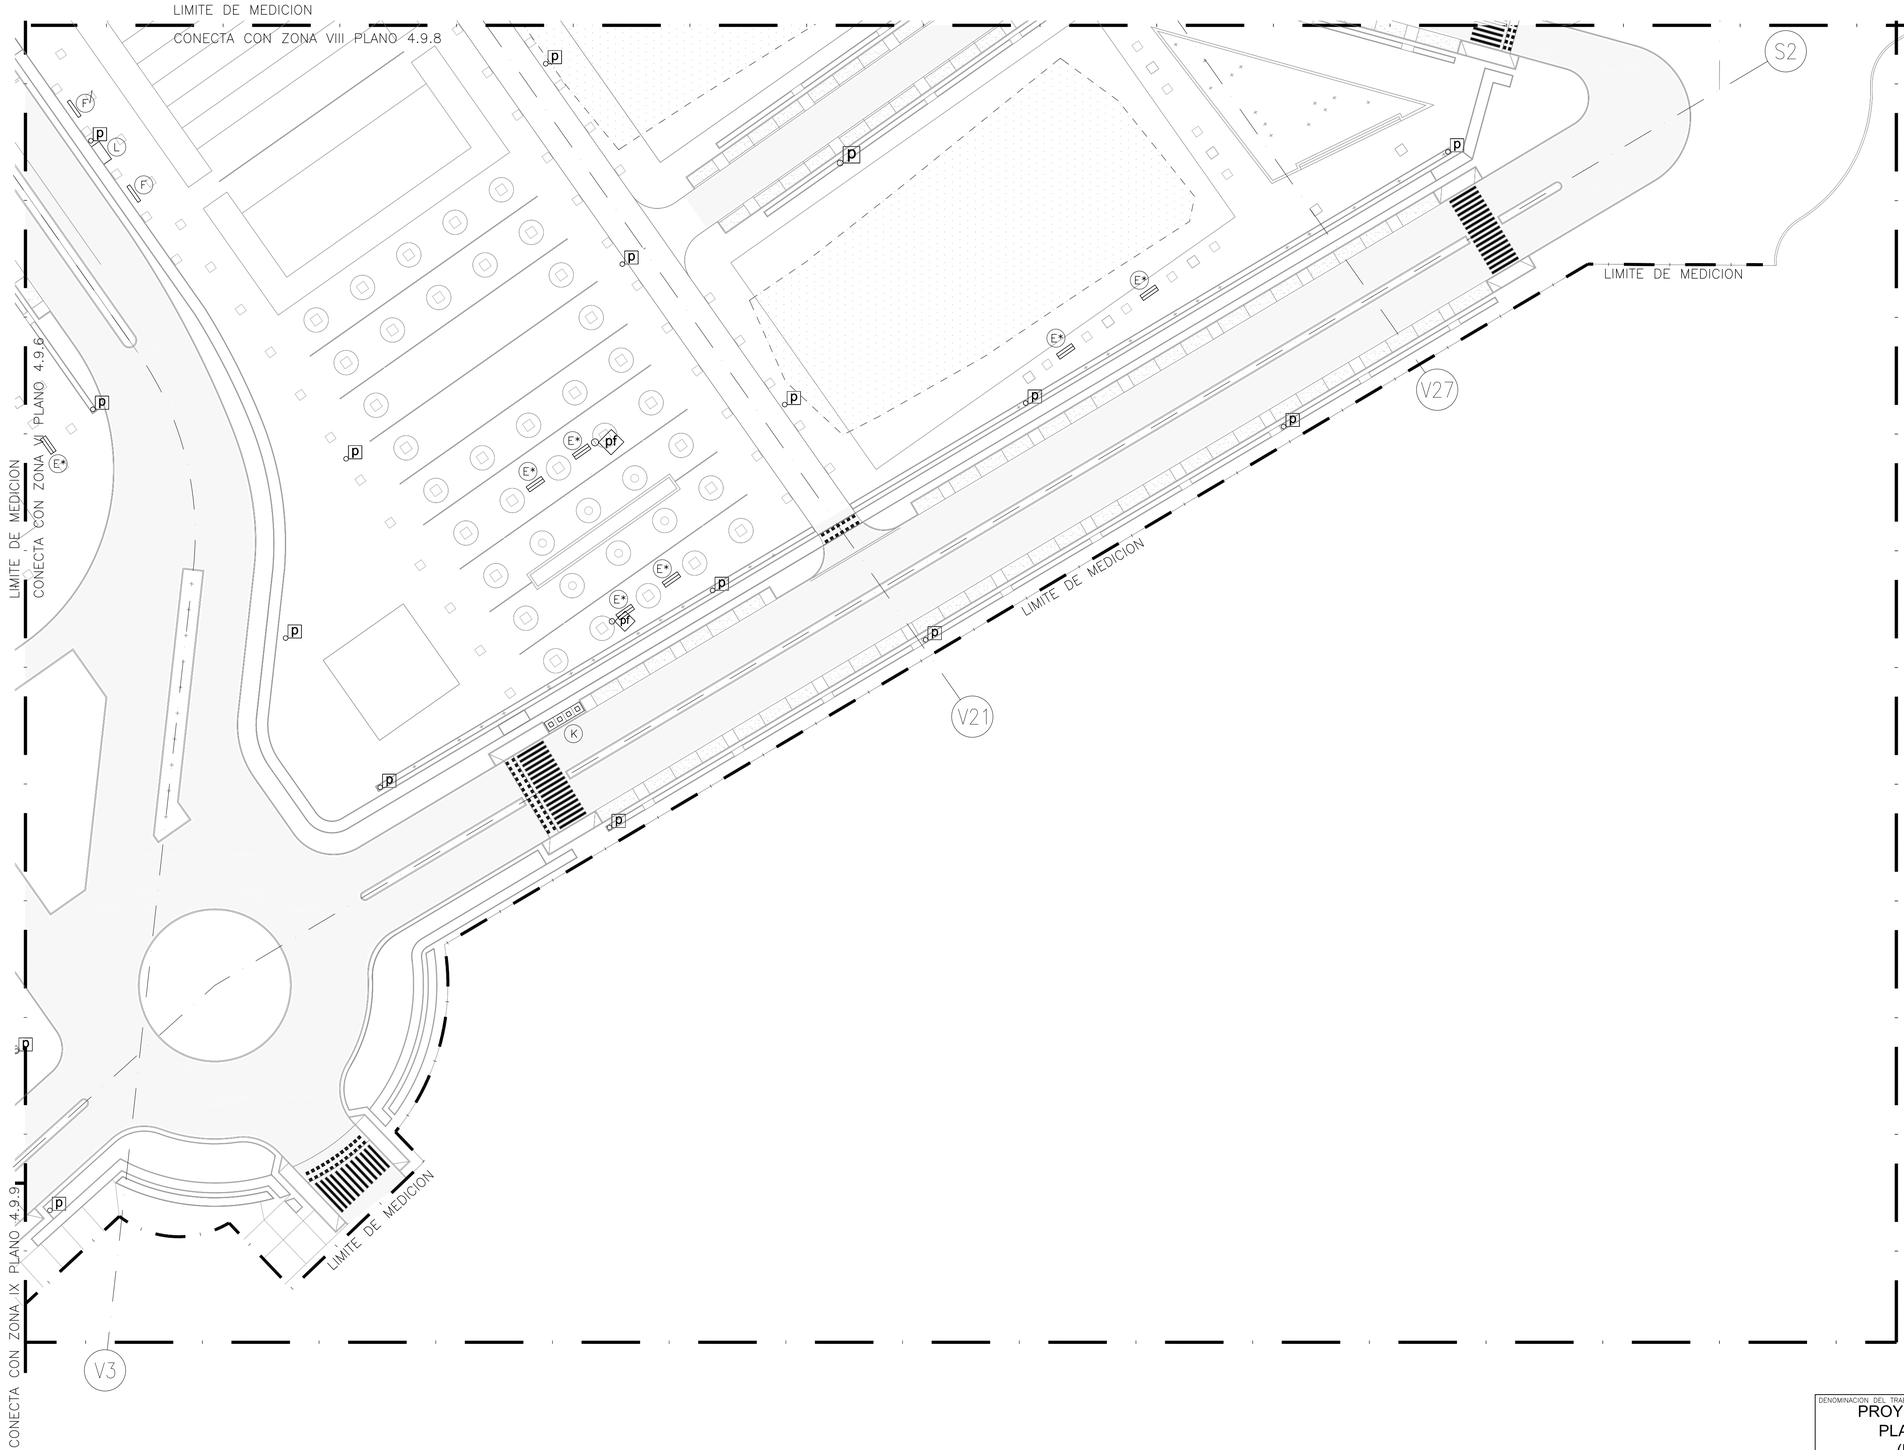

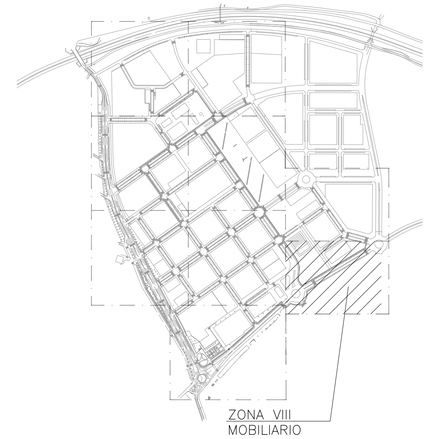

PLANTA DE REFERENCIA

SIN ESCALA

LEYENDA

TOTAL SEÑALES		
SIMBOLO CLAVE	NOMBRE SEÑAL	CANTIDAD
p	PAPELERA 50l.	15
pf	PAPELERA 80l.	2
pf 120	PAPELERA 120l.	--
A	JUEGO DE NIÑOS CASTILLO. VER PRESUPUESTO PARA DESCRIPCION	--
B	JUEGO DE NIÑOS MODELO MQ2003 VER PRESUPUESTO PARA DESCRIPCION	--
C	JUEGO DE NIÑOS MODELO MQ1004 VER PRESUPUESTO PARA DESCRIPCION	--
E	BANCO DE FUNDICION Y MADERA VER NOTA 1 EN ESTE PLANO	14
F	APARCAMIENTO BICICLETA	2
K	CONTENEDORES SOTERRADOS 1 ORGANICO 5m3. 2 ENVASE PAPEL 4m3. 1 VIDRIO 3m3.	1
L	MARQUESINA DE TRANSPORTE PUBLICO	1
M	BOLARDO EXTRAIBLE	--
N	VALLA DELIMITADORA ACCESO MOTOS	--

NOTA:
1.– DONDE SE INDIQUE CON * EL BANCO DE FUNDICION Y MADERA SERA DOBLE COLOCADO ESPALDA CON ESPALDA

ESCALAS GRAFICAS
0 10 20 30 40 50 m.
1 : 500

PLANTA DE MOBILIARIO URBANO. ZONA VIII

ESCALA: 1/500

DENOMINACION DEL TRABAJO:
PROYECTO DE URBANIZACION DEL PLAN PARCIAL 1 "LA FLORIDA"
(Documento para Licitación)
El Puerto de Santa María (Cádiz)

N. DE PLANO: 4.9.8

DENOMINACION DEL PLANO:
PLANTA DE MOBILIARIO URBANO. ZONA VIII

NORTE

INGENIERO AUTOR DEL PROYECTO: D. JUAN RICARDO DE ANDRES
COLEGIADO Nº: 6606 FIRMA:

AUTOR DEL TRABAJO: G&A PROMOTORES S.L.

FECHA: JULIO-2009
ESCALA: 1/500

EPSA EMPRESA PUBLICA DE SUELO DE ANDALUCIA
JUNTA DE ANDALUCIA Consejería de Obras Públicas y Transportes. Empresa Pública de Suelo de Andalucía

Sepes EMPRESA PUBLICA EMPRESARIAL DE SUELO

MINISTERIO DE VIVIENDA

LIMITE DE MEDICION
CONECTA CON PLANO
4.9.6

CONECTA CON ZONA
VIII PLANO 4.9.8

LIMITE DE MEDICION

LIMITE DE MEDICION

V18


V13

S2

V10.9

LEYENDA

TOTAL SEÑALES		
SIMBOLO CLAVE	NOMBRE SEÑAL	CANTIDAD
p	PAPELERA 50l.	12
pf	PAPELERA 80l.	--
pf 120	PAPELERA 120l.	--
A	JUEGO DE NIÑOS CASTILLO. VER PRESUPUESTO PARA DESCRIPCION	--
B	JUEGO DE NIÑOS MODELO MQ2003 VER PRESUPUESTO PARA DESCRIPCION	--
C	JUEGO DE NIÑOS MODELO MQ1004 VER PRESUPUESTO PARA DESCRIPCION	--
E	BANCO DE FUNDICION Y MADERA VER NOTA 1 EN ESTE PLANO	10
F	APARCAMIENTO BICICLETA	--
K	CONTENEDORES SOTERRADOS 1 ORGANICO 5m3. 2 ENVASE PAPEL 4m3. 1 VIDRIO 3m3.	2
L	MARQUESINA DE TRANSPORTE PUBLICO	--
M	BOLARDO EXTRAIBLE	--
N	VALLA DELIMITADORA ACCESO MOTOS	--

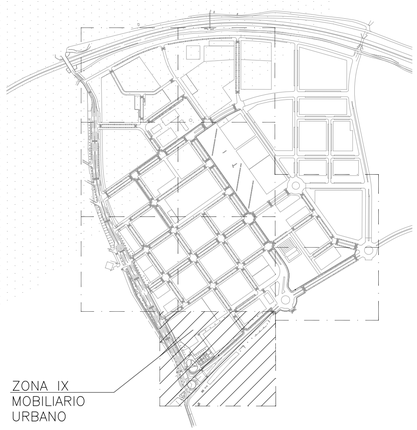

ZONA IX
MOBILIARIO
URBANO

PLANTA DE REFERENCIA

SIN ESCALA

NOTA:
1.– DONDE SE INDIQUE CON * EL BANCO DE FUNDICION Y MADERA SERA DOBLE COLOCADO ESPALDA CON ESPALDA

ESCALAS GRAFICAS
0 10 20 30 40 50 m.
1 : 500

COLEGIO DE INGENIEROS DE CAMINOS, CANALES Y PUERTOS. ANDALUCIA

Expediente	Fecha
4724	SEVILLA 16/11/2010

V I S A D O

Sepes ENTIDAD PUBLICA EMPRESARIAL DE SUELO
EPSA AGENCIA PUBLICA ANDALUZA DE GESTION DE SUELO
JUNTA DE ANDALUCIA
MINISTERIO DE VIVIENDA

DENOMINACION DEL TRABAJO:
PROYECTO DE URBANIZACION DEL PLAN PARCIAL 1 "LA FLORIDA"
(Documento para Licitación)
El Puerto de Santa María (Cádiz)

DENOMINACION DEL PLANO:
PLANTA DE MOBILIARIO URBANO. ZONA IX


N. DE PLANO: 4.9.9
NORTE:
FECHA: JULIO - 2009
ESCALA: 1/500

INGENIERO AUTOR DEL PROYECTO: D. JUAN RICARDO DE ANDRES
COLEGIADO Nº: 6658
FIRMA:

AUTOR DEL TRABAJO:
GeA PROMOTORES S.L.


PLANTA DE MOBILIARIO URBANO. ZONA IX

ESCALA: 1/500

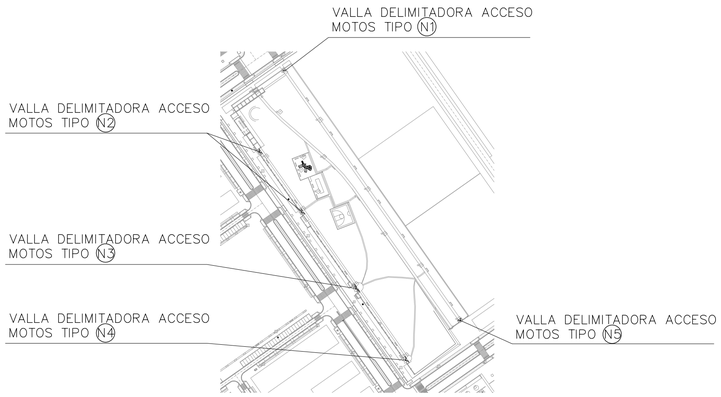

PLANTA DE REFERENCIA

SIN ESCALA

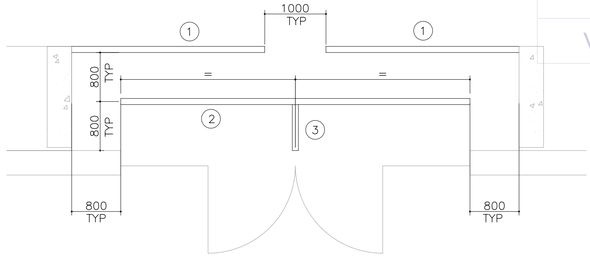


VALLA DELIMITADORA ACCESO MOTOS TIPO (N2), (N3), (N4) Y (N5)

PLANTA

ESCALA 1/50

COLEGIO DE INGENIEROS DE CAMINOS, CANALES Y PUERTOS. ANDALUCIA
Expediente 4724
Fecha SEVILLA 16/11/2010
VISADO

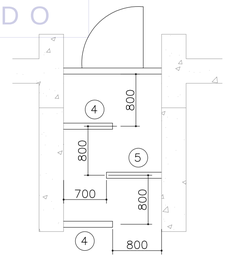


VALLA DELIMITADORA ACCESO MOTOS TIPO (N1)

PLANTA


ESCALA 1/50

VALLA DELIMITADORA TIPO	A	B	C
N2	1.83	3.00	0.88
N3	3.15	5.70	0.88
N4	2.38	3.00	0.88
N5	1.08	1.60	0.88

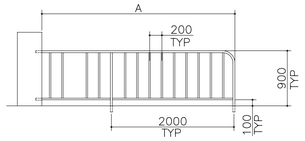


ALZADO TIPO (1)

ESCALA 1/50

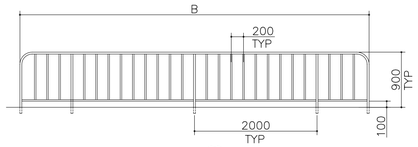


ALZADO TIPO (2)

ESCALA 1/50

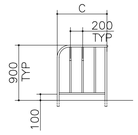


ALZADO TIPO (3)

ESCALA 1/50

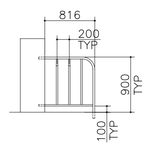


ALZADO TIPO (4)

ESCALA 1/50

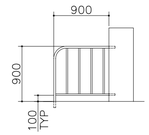

ALZADO TIPO (5)


ESCALA 1/50

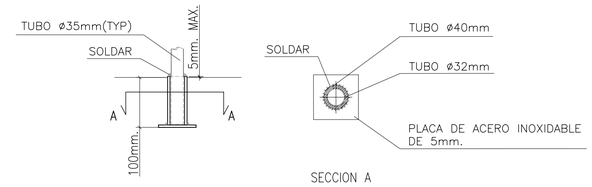

SECCION A


DETALLE TIPICO DE ANCLAJE DE VALLA A SUELO

SIN ESCALA

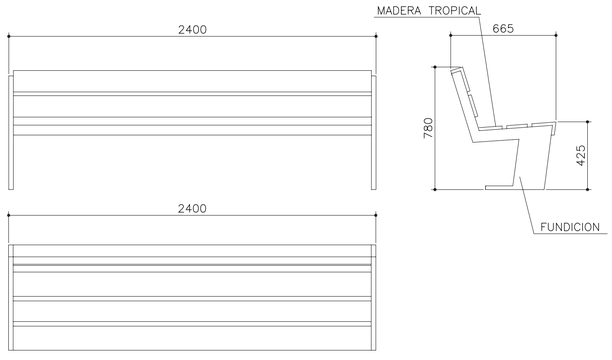


BANCO DE FUNDICION DUCTIL Y MADERA TROPICAL

ESCALA 1/20

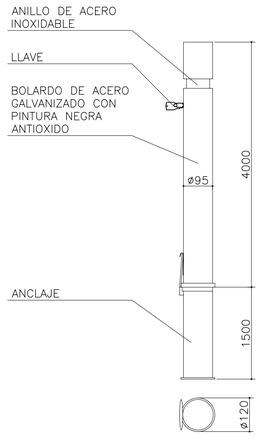

BOLARDO EXTRAIBLE

ESCALA 1/10

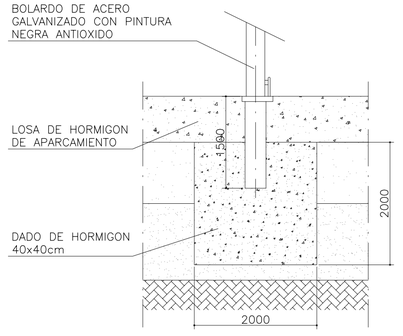

ESCALAS GRAFICAS

1 : 20 — 0 0,5 1 2 m.

1 : 10 — 0 0.1 0.2 0.3 0.4 0.5 1 m.

DENOMINACION DEL TRABAJO:
PROYECTO DE URBANIZACION DEL PLAN PARCIAL 1 "LA FLORIDA"
(Documento para Licitación)
El Puerto de Santa Maria (Cádiz)

N. DE PLANO: 4.9.10

DENOMINACION DEL PLANO:
DETALLES TIPICOS MOBILIARIO URBANO I

NORTE

INGENIERO AUTOR DEL PROYECTO: D. JUAN RICARDO DE ANDRES
COLEGIADO Nº: 6606 FIRMA:

AUTOR DEL TRABAJO: G&A PROMOTORES S.L.


FECHA: JULIO-2009


ESCALA: 1/10 1/20

EPSA EMPRESA PUBLICA DE SUELO DE ANDALUCIA
JUNTA DE ANDALUCIA Consejería de Obras Públicas y Transportes

Sepes EMPRESA PUBLICA EMPRESARIAL DE SUELO

MINISTERIO DE VIVIENDA

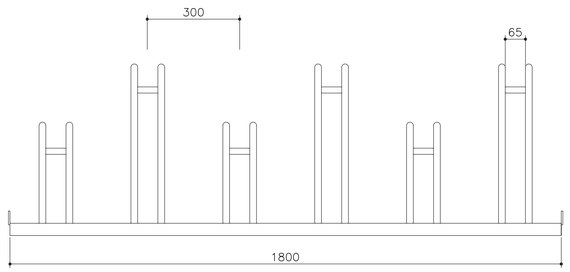

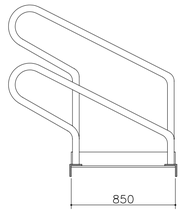

APARCAMIENTO BICICLETA

ESCALA 1/10



PAPELERA 50l.

SIN ESCALA



PAPELERA 80l.

SIN ESCALA



PAPELERA 120l.


SIN ESCALA

Contenedor


	3 m³	4m³	5m³
Longitud	1 340 mm	1 340 mm	1 340 mm
Anchura	1 340 mm	1 340 mm	1 340 mm
Altura	1 710 mm	2 270 mm	2830 mm
Peso	580 kg	680 kg	780 kg

Cuba de hormigón(1)

	3 m³	4m³	5m³
Longitud	1 665 mm	1 665 mm	1 665 mm
Anchura	1 665 mm	1 665 mm	1 665 mm
Altura	1 885 mm	2 445 mm	3 005 mm
Peso	3 650 kg	4 450 kg	5 850 kg

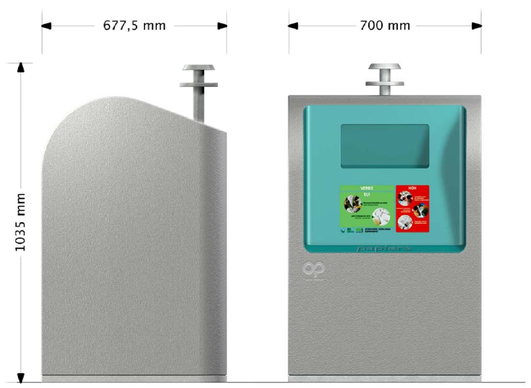

BUZON

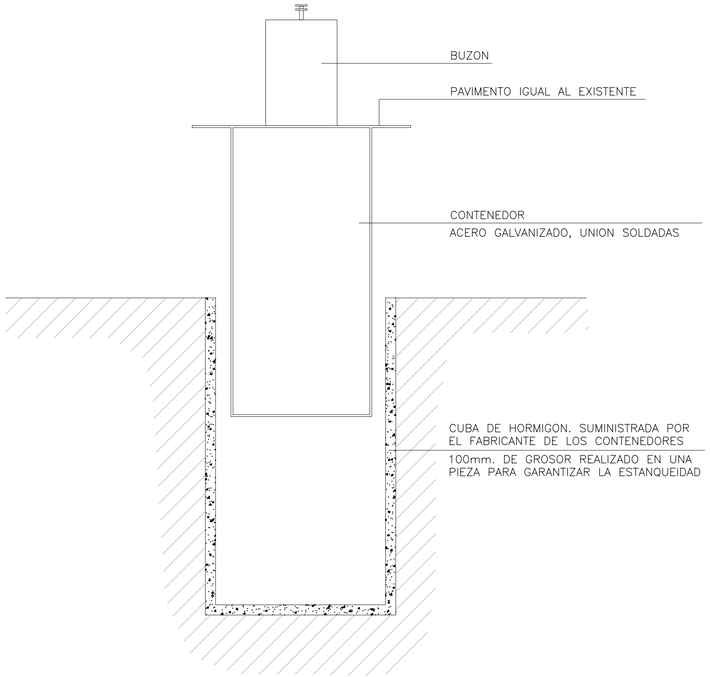

CONTENEDORES SOTERRADOS

SIN ESCALA

COLEGIO DE INGENIEROS DE CAMINOS, CANALES Y PUERTOS. ANDALUCIA
Expediente 4724
Fecha SEVILLA 18/11/2010
VISADO

ESCALAS GRAFICAS

1 : 20 — 0 0,5 1 2 m.

1 : 10 — 0 0.1 0.2 0.3 0.4 0.5 1 m.

DENOMINACION DEL TRABAJO: PROYECTO DE URBANIZACION DEL PLAN PARCIAL 1 "LA FLORIDA" (Documento para Licitación) El Puerto de Santa María (Cádiz)

N. DE PLANO: 4.9.11

DENOMINACION DEL PLANO: DETALLES TIPICOS MOBILIARIO URBANO II

NORTE

INGENIERO AUTOR DEL PROYECTO: D. JUAN RICARDO DE ANDRES

COLEGIADO Nº: 6606 FIRMA:

AUTOR DEL TRABAJO: G&A PROMOTORES S.L.

FECHA: JULIO-2009

ESCALA: 1/10 1/20

EPSA EMPRESA PUBLICA DE SUELO DE ANDALUCIA

JUNTA DE ANDALUCIA Consejería de Obras Públicas y Transportes Empresa Pública de Suelo de Andalucía

Sepes EMPRESA PUBLICA EMPRESARIAL DE SUELO

MINISTERIO DE VIVIENDA