

**LEYENDA**

**PAVIMENTOS**

- PAVIMENTO TERRIZO ESTABILIZADO
- PAVIMENTO DE CAUCHO
- PAVIMENTO HORMIGÓN CEPILLADO
- PAVIMENTO HORMIGÓN FRATASADO
- LUMINARIA TECEO S / 50013
- PAVIMENTO HORMIGÓN FRATASADO COLOREADO
- MURO BOTIJO EN ZONA RESERVA CLIMÁTICA
- GARBANCILLO (PET-PARKS)

**TERRENOS VEGETALES**

- TERRENO VEGETAL EXISTENTE
- TERRENO VEGETAL

**ELEMENTOS DE REMATE**

- REMATE PLETINA

**MATERIALIDAD ACEQUIA**

- ACEQUIA IN SITU DE HORMIGÓN
- ACEQUIA CON TRAMEX
- PINTURA SOBRE PAVIMENTO


**LEYENDA**

- LUMINARIA TECEO S / 5308
- LUMINARIA TECEO S / 5345
- LUMINARIA TECEO S / 50013
- LUMINARIA Schröder VALINTA SCOPE MIDI
- LUMINARIA Schröder VALINTA SCOPE MIDI / 5393
- LUMINARIA Schröder ECOBLAST 4 5355 Flat glass
- LUMINARIA SHREDER ILLUM MARK
- LUMINARIA SHREDER SCULPFLOOD
- LUMINARIA SHREDER SHUFFLE
- LUMINARIA SHREDER INDU WALL PACK
- LUMINARIA MIDI LED


**MOBILIARIO EN ZONA VERDE EL 1**

- BANCO PRISMA TIPO CUB DE MAGOURBAN O SIMILAR
- PAPELERA PRIMA LINEA O SIMILAR
- BANCO DE MADERA SOBRE HORMIGÓN TIPO PORT MMCTE O SIMILAR
- TORRE DE RECOGIDA DE AGUA ATMOSFÉRICA
- EXPOSITORES INFORMATIVO TIPO PP DE MMCTE O SIMILAR PET PA
- BANCO TIPO VORA DE DURBANIS O SIMILAR
- FUENTE BEBEDERO TIPO GENAL AXAPLAY O SIMILAR
- STEPPING POD 300 DE KOMPAN O SIMILAR
- STEPPING POD 600 DE KOMPAN O SIMILAR
- BANCO DE HORMIGÓN IO M PLUS DE DURBANIS O SIMILAR
- BANCO HORMIGÓN CON RESPALDO TIPO IO L DE DURBANIS O SIMILAR
- JUMPERS REDONDO DE KOMPAN O SIMILAR
- FUENTE DE AGUA TIPO CARMEL ESCOFET O SIMILAR
- UNIDAD DE ESTIRAMIENTO FSW223 DE KOMPAN O SIMILAR
- TABLA DE EQUILIBRIO FSW231 DE KOMPAN O SIMILAR
- ESCALERA DOBLE FSW230 DE KOMPAN O SIMILAR
- BICICLETA DE BRAZOS FAZ51100 DE KOMPAN O SIMILAR
- RUEDA ESTIRAMIENTO + TORSIÓN FSW236 KOMPAN O SIMILAR
- BICICLETA DE CIUDAD FAZ50100 KOMPAN O SIMILAR
- CROSS TRAINING , ACCESSIBLE FAZ209 DE KOMPAN O SIMILAR
- RED CON ESTRUCTURA TIPO CUBITE DE KOMPAN O SIMILAR
- MARIPOSA, PHYSICAL COR17510 DE KOMPAN O SIMILAR

SECCIÓN EL 1.2 AA' (E: 1/200)

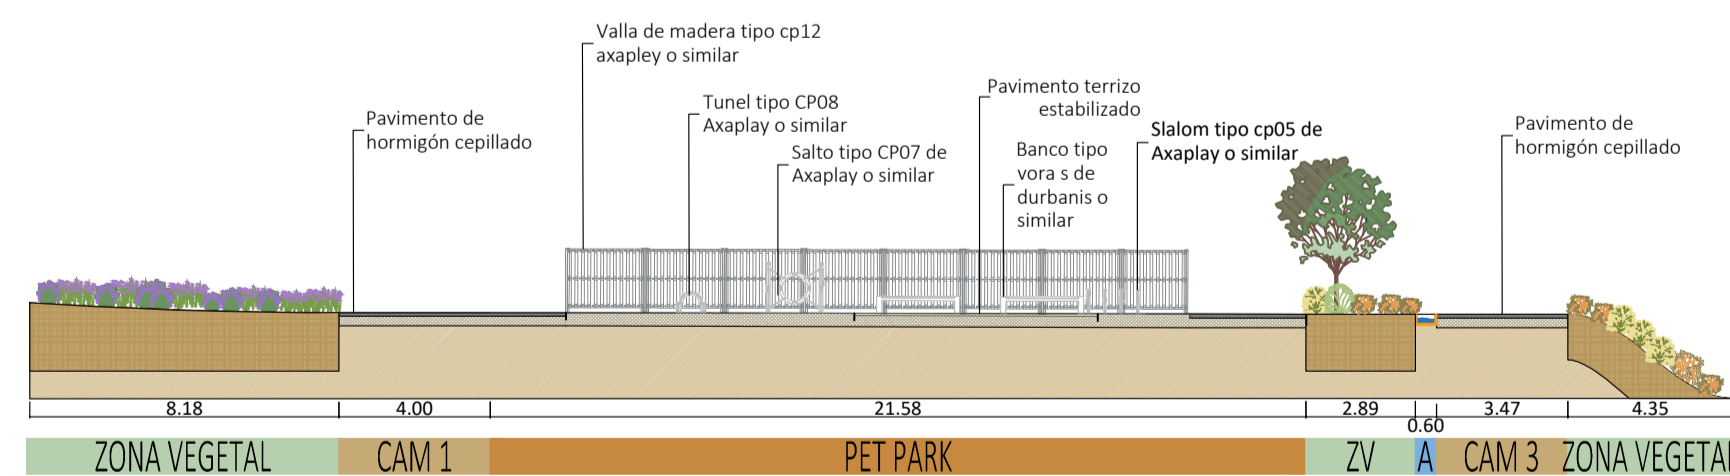

SECCIÓN EL 1.2 BB' (E: 1/200)

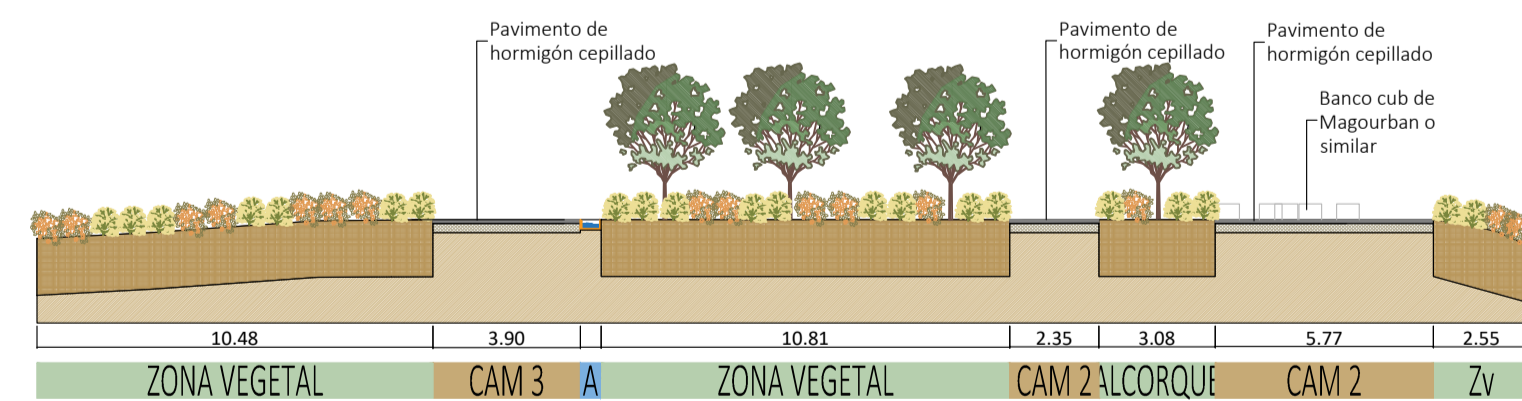

SECCIÓN EL 1.2 CC' (E: 1/200)

