

LEYENDA

PAVIMENTOS

- PAVIMENTO TERRIZO ESTABILIZADO
- PAVIMENTO DE CAUCHO
- PAVIMENTO HORMIGÓN CEPILLADO
- PAVIMENTO HORMIGÓN FRATASADO
- PAVIMENTO HORMIGÓN FRATASADO COLOREADO
- MURO BOTIJO EN ZONA RESERVA CLIMÁTICA
- GARBANCILLO (PET-PARKS)

TERRENOS VEGETALES

- TERRENO VEGETAL EXISTENTE
- TERRENO VEGETAL

ELEMENTOS DE REMATE

- REMATE PLETINA

MATERIALIDAD ACEQUIA

- ACEQUIA IN SITU DE HORMIGÓN
- ACEQUIA CON TRAMEX
- PINTURA SOBRE PAVIMENTO


LEYENDA

- LUMINARIA TECEO S / 5308
- LUMINARIA TECEO S / 5345
- LUMINARIA TECEO S / 50013
- LUMINARIA Schröder VALINTA SCOPE MIDI
- LUMINARIA Schröder VALINTA SCOPE MIDI / 5393
- LUMINARIA Schröder ECOBLAST 4 5355 Flat glass
- LUMINARIA SHREDER ILUM MARK
- LUMINARIA SHREDER SCULPFLOOD
- LUMINARIA SHREDER SHUFFLE
- LUMINARIA SHREDER INDU WALL PACK
- LUMINARIA MIDI LED


MOBILIARIO EN ZONA VERDE EL.5

- PAPELERA PRIMA LINEA O SIMILAR

SECCIÓN EL 5 AA' (E: 1/200)

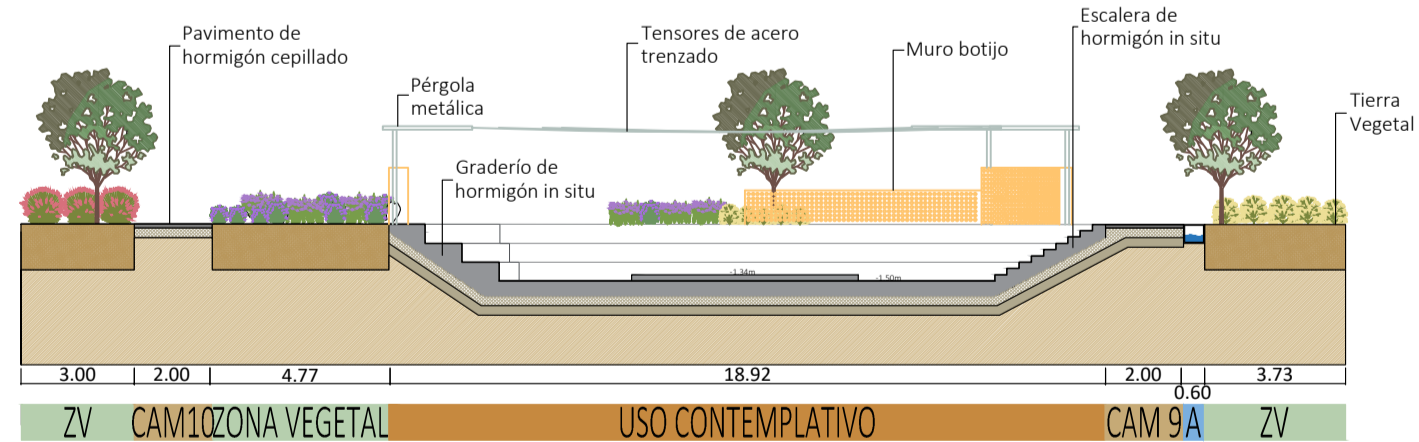

SECCIÓN EL 5 BB' (E: 1/200)

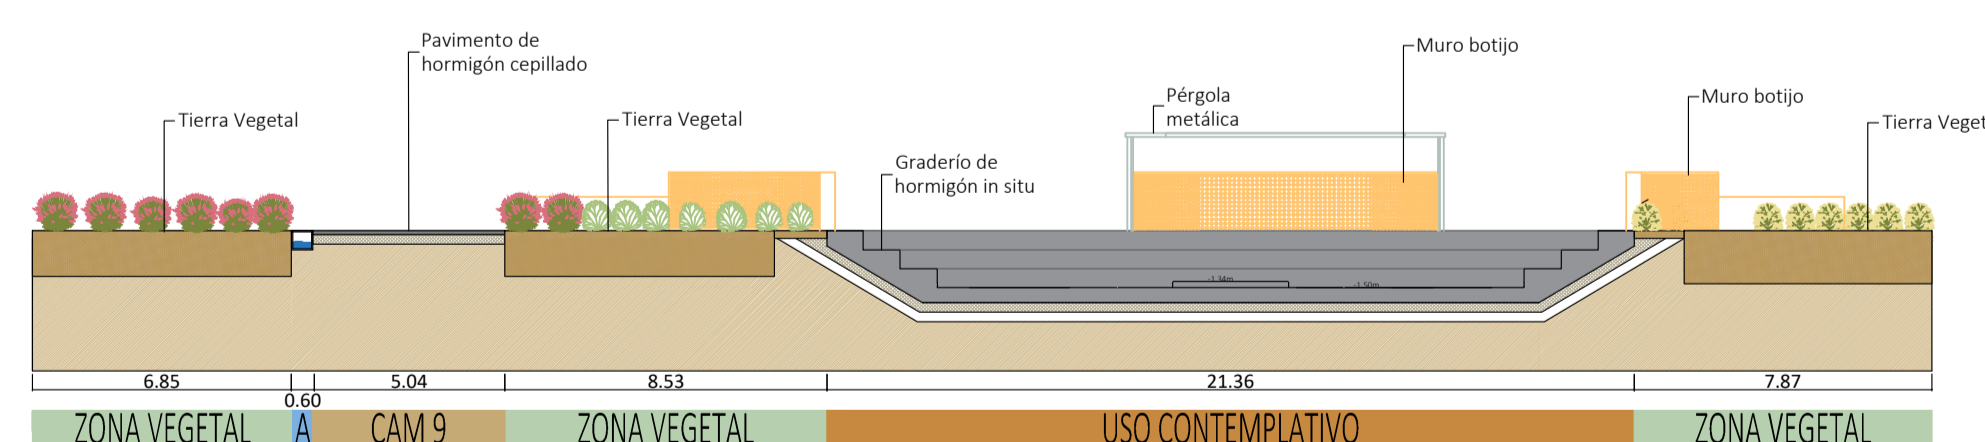

SECCIÓN EL 5 CC' (E: 1/200)

