

LEYENDA

PAVIMENTOS

- PAVIMENTO TERRIZO ESTABILIZADO
- PAVIMENTO DE CAUCHO
- PAVIMENTO HORMIGÓN CEPILLADO
- PAVIMENTO HORMIGÓN FRATASADO
- PAVIMENTO HORMIGÓN FRATASADO COLOREADO
- MURO BOTIJO EN ZONA RESERVA CLIMÁTICA
- GARBANCILLO (PET-PARKS)

TERRENOS VEGETALES

- TERRENO VEGETAL EXISTENTE
- TERRENO VEGETAL

ELEMENTOS DE REMATE

- REMATE PLETINA

MATERIALIDAD ACEQUIA

- ACEQUIA IN SITU DE HORMIGÓN
- ACEQUIA CON TRAMEX
- PINTURA SOBRE PAVIMENTO

LEYENDA


- LUMINARIA TECEO S / 5308
- LUMINARIA TECEO S / 5345
- LUMINARIA TECEO S / 50013
- LUMINARIA Schröder VALINTA SCOPE MIDE
- LUMINARIA Schröder VALINTA SCOPE MIDE / 5393
- LUMINARIA Schröder ECOBLAST 4 5355 Flat glass
- LUMINARIA SHREDER ILLUM MARK
- LUMINARIA SHREDER SCULPFLOOD
- LUMINARIA SHREDER SHUFFLE
- LUMINARIA SHREDER INDU WALL PACK
- LUMINARIA MIDE LED

MOBILIARIO EN BULEVAR RV1


- BANCO DE HORMIGÓN IO M PLUS DE DURBANIS O SIMILAR
- PAPELERA PRIMA LINEA O SIMILAR
- JUMPERS REDONDO DE KOMPAN O SIMILAR
- BANCO HORMIGÓN REDONDO TIPO IO S DE DURBANIS O SIMILAR
- FUENTE DE AGUA TIPO CARMEL ESCOFET O SIMILAR
- BANCO DE HORMIGÓN CUADRADO TIPO IO XL DE DURBANIS O SIMILAR
- BANCO HORMIGÓN CON RESPALDO TIPO IO L DE DURBANIS O SIMILAR
- STEPPING POD 300 DE KOMPAN O SIMILAR
- STEPPING POD 600 DE KOMPAN O SIMILAR
- COLUMPIOS METAL REDONDO DE KOMPAN O SIMILAR
- BALANCÍN DE TIPO WAVE STEPPER DE KOMPAN O SIMILAR

Tipo	P.K.	Coord. X	Coord. Y	Azimut (g)	Radio	Longitud
Cur	0,00	365.996,13	4.063.918,07	210.5916	-99,75	16,75
Cur	16,75	365.994,75	4.063.901,39	199.8707	15,24	8,34
Cur	25,09	365.992,54	4.063.893,46	234.6829	-12,08	15,80
Cur	40,89	365.994,14	4.063.878,85	151.3958	25,71	26,17
Cur	67,07	366.000,45	4.063.854,60	216.7604	-18,49	13,05
Cur	80,11	366.001,60	4.063.841,87	172.3502	12,51	14,52
Cur	94,63	365.999,60	4.063.828,30	246.2082	-12,28	19,10
Cur	113,73	366.000,50	4.063.811,09	147.1946	12,14	4,44
Cur	118,18	366.003,16	4.063.807,56	169.0384	11,17	6,37
Cur	124,54	366.004,41	4.063.801,41	203.8352	12,14	7,33
Cur	131,87	366.001,86	4.063.794,66	242.4483	-11,03	16,89
Cur	148,76	366.003,37	4.063.779,45	150.1071	12,50	16,29
Cur	165,05	366.005,36	4.063.764,41	223.3370	-28,31	28,30
Cur	193,35	366.008,97	4.063.737,52	159.5985	2,40	1,33
Cur	194,68	366.009,43	4.063.736,29	196.5678	14,45	5,38
Rec	200,06	366.008,72	4.063.730,99	223.9347	0,00	7,85
Cur	207,91	366.005,84	4.063.723,69	223.9347	-4,20	8,69
	216,60	366.010,25	4.063.717,97	92.3642		

SECCIÓN RV 1.1 AA' (E: 1/200)

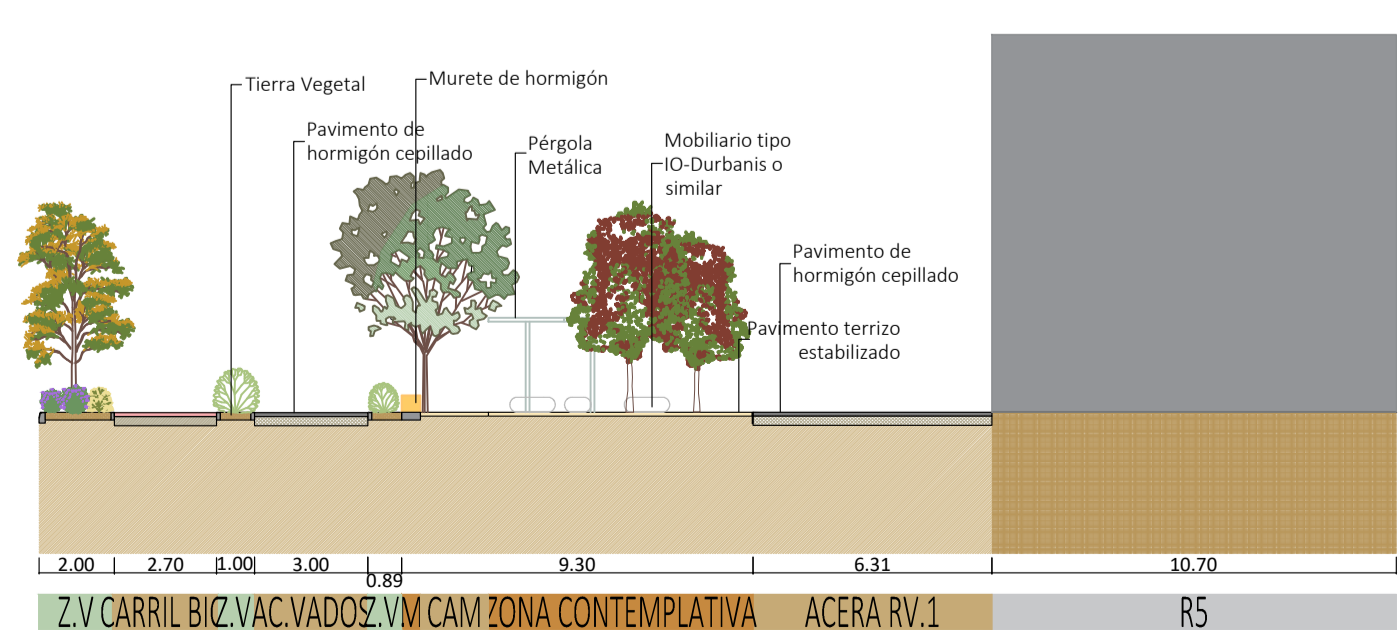

SECCIÓN RV 1.1 BB' (E: 1/200)

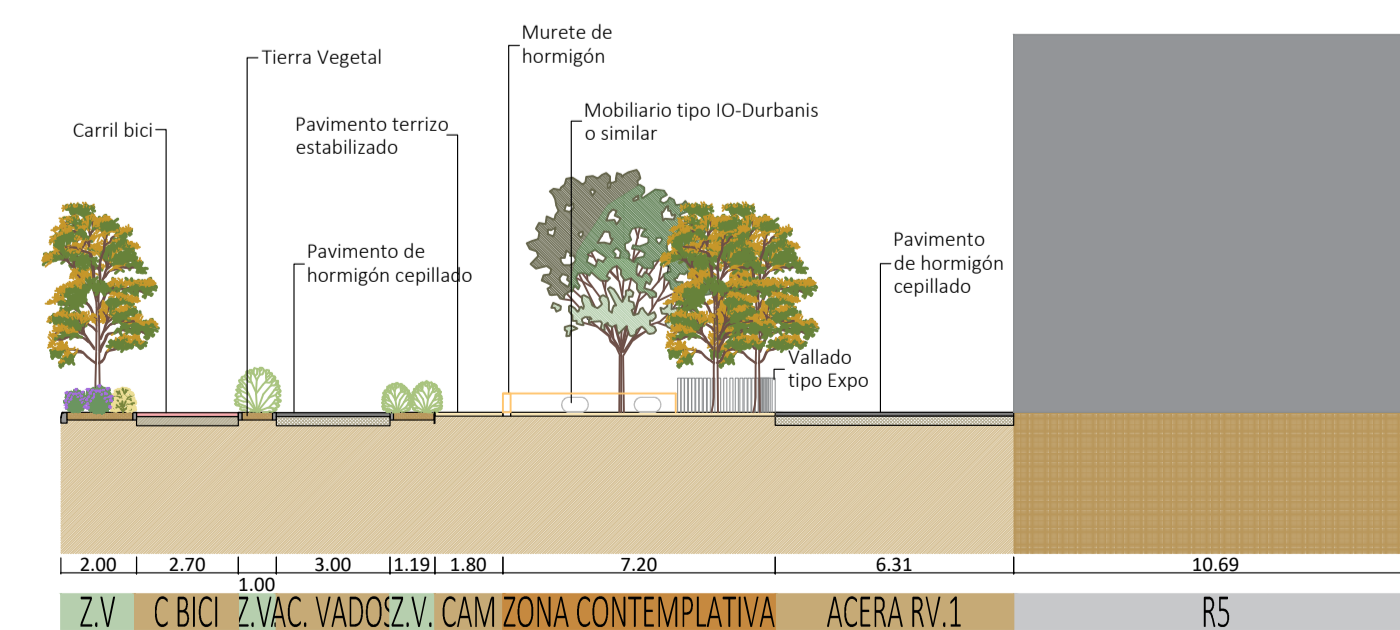

BULEVAR EN VIAL RV-1

