

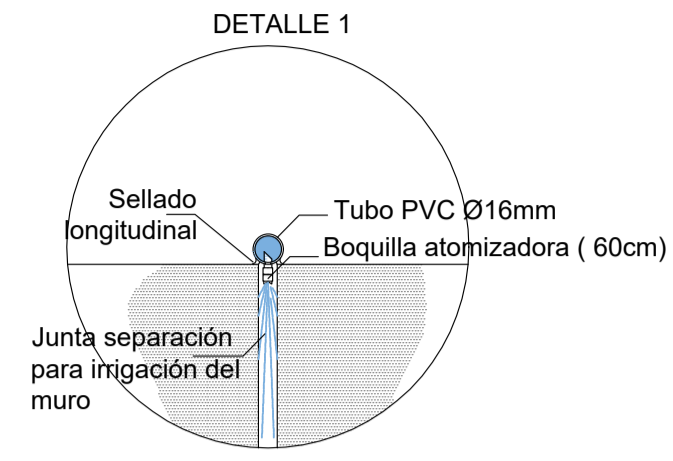



ALZADO LATERAL JUNTO A Balsa con MURO VERTICAL

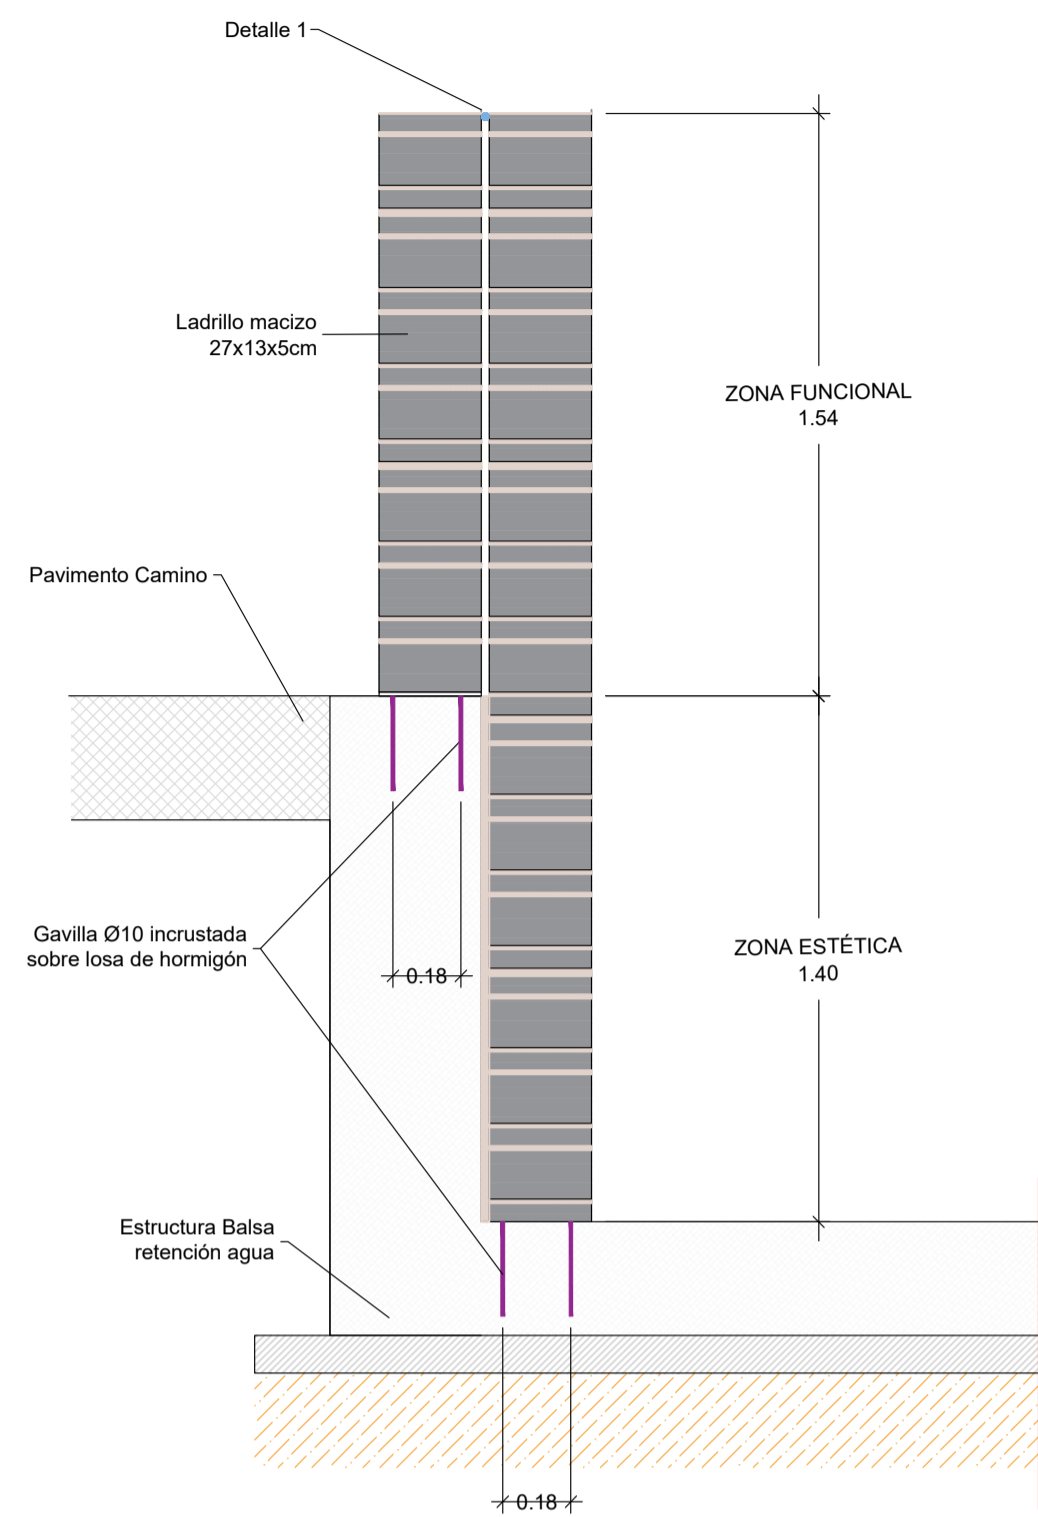


SECCIÓN LATERAL JUNTO A Balsa con GRADERÍO

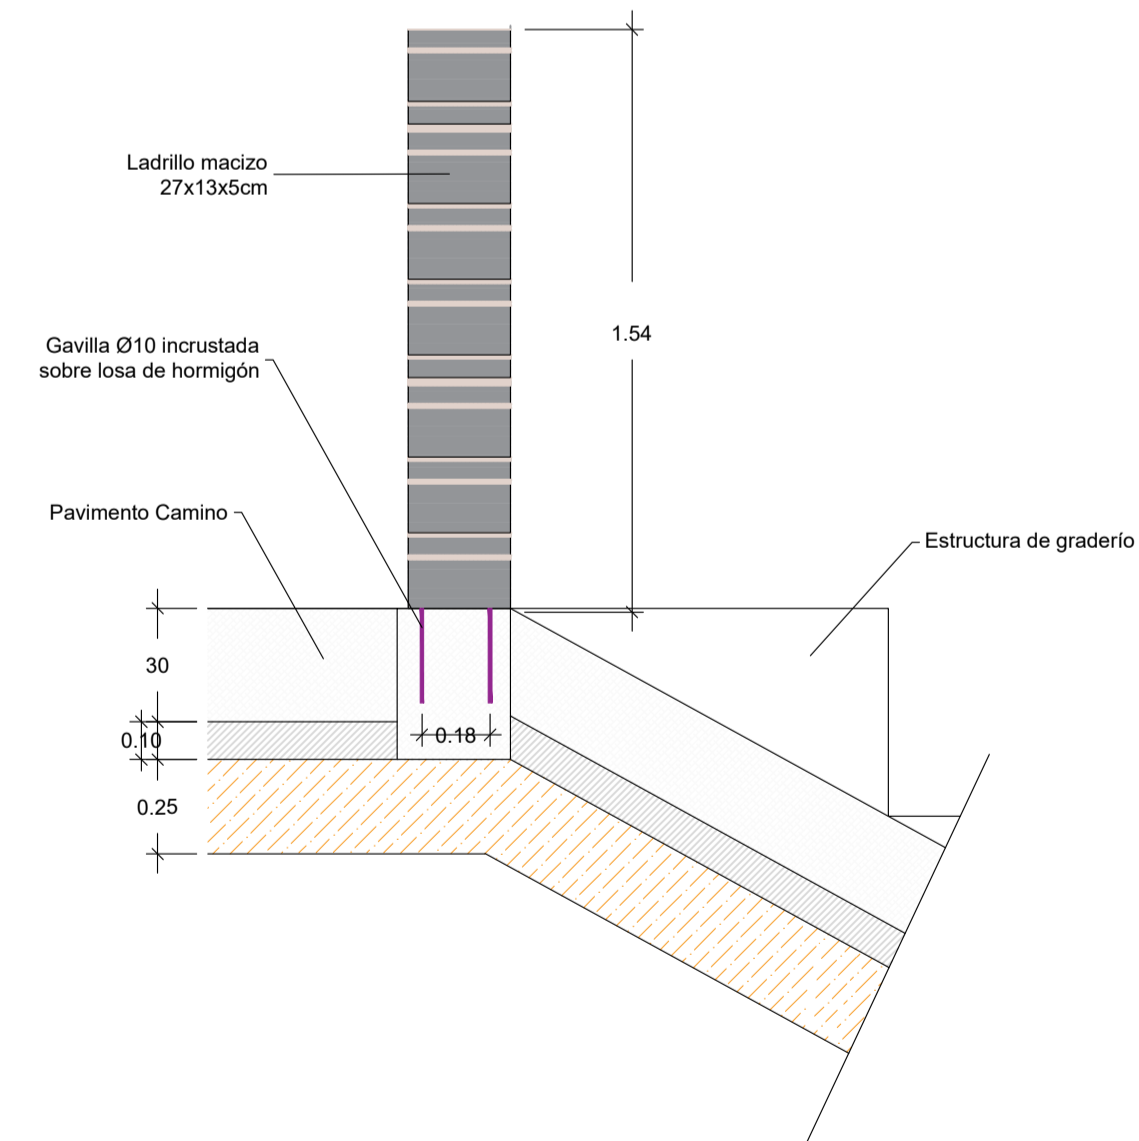

PLANTA MURO BOTIJO  
(Planta tipo sobre tramo de 1,63m)

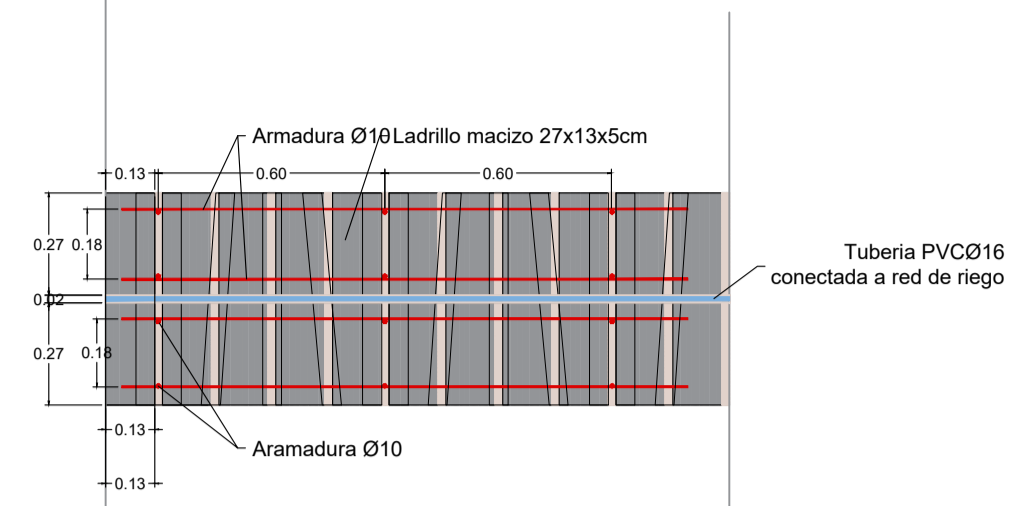

ALZADO MURO BOTIJO  
Alzado tipo sobre tramo de 1,63m)

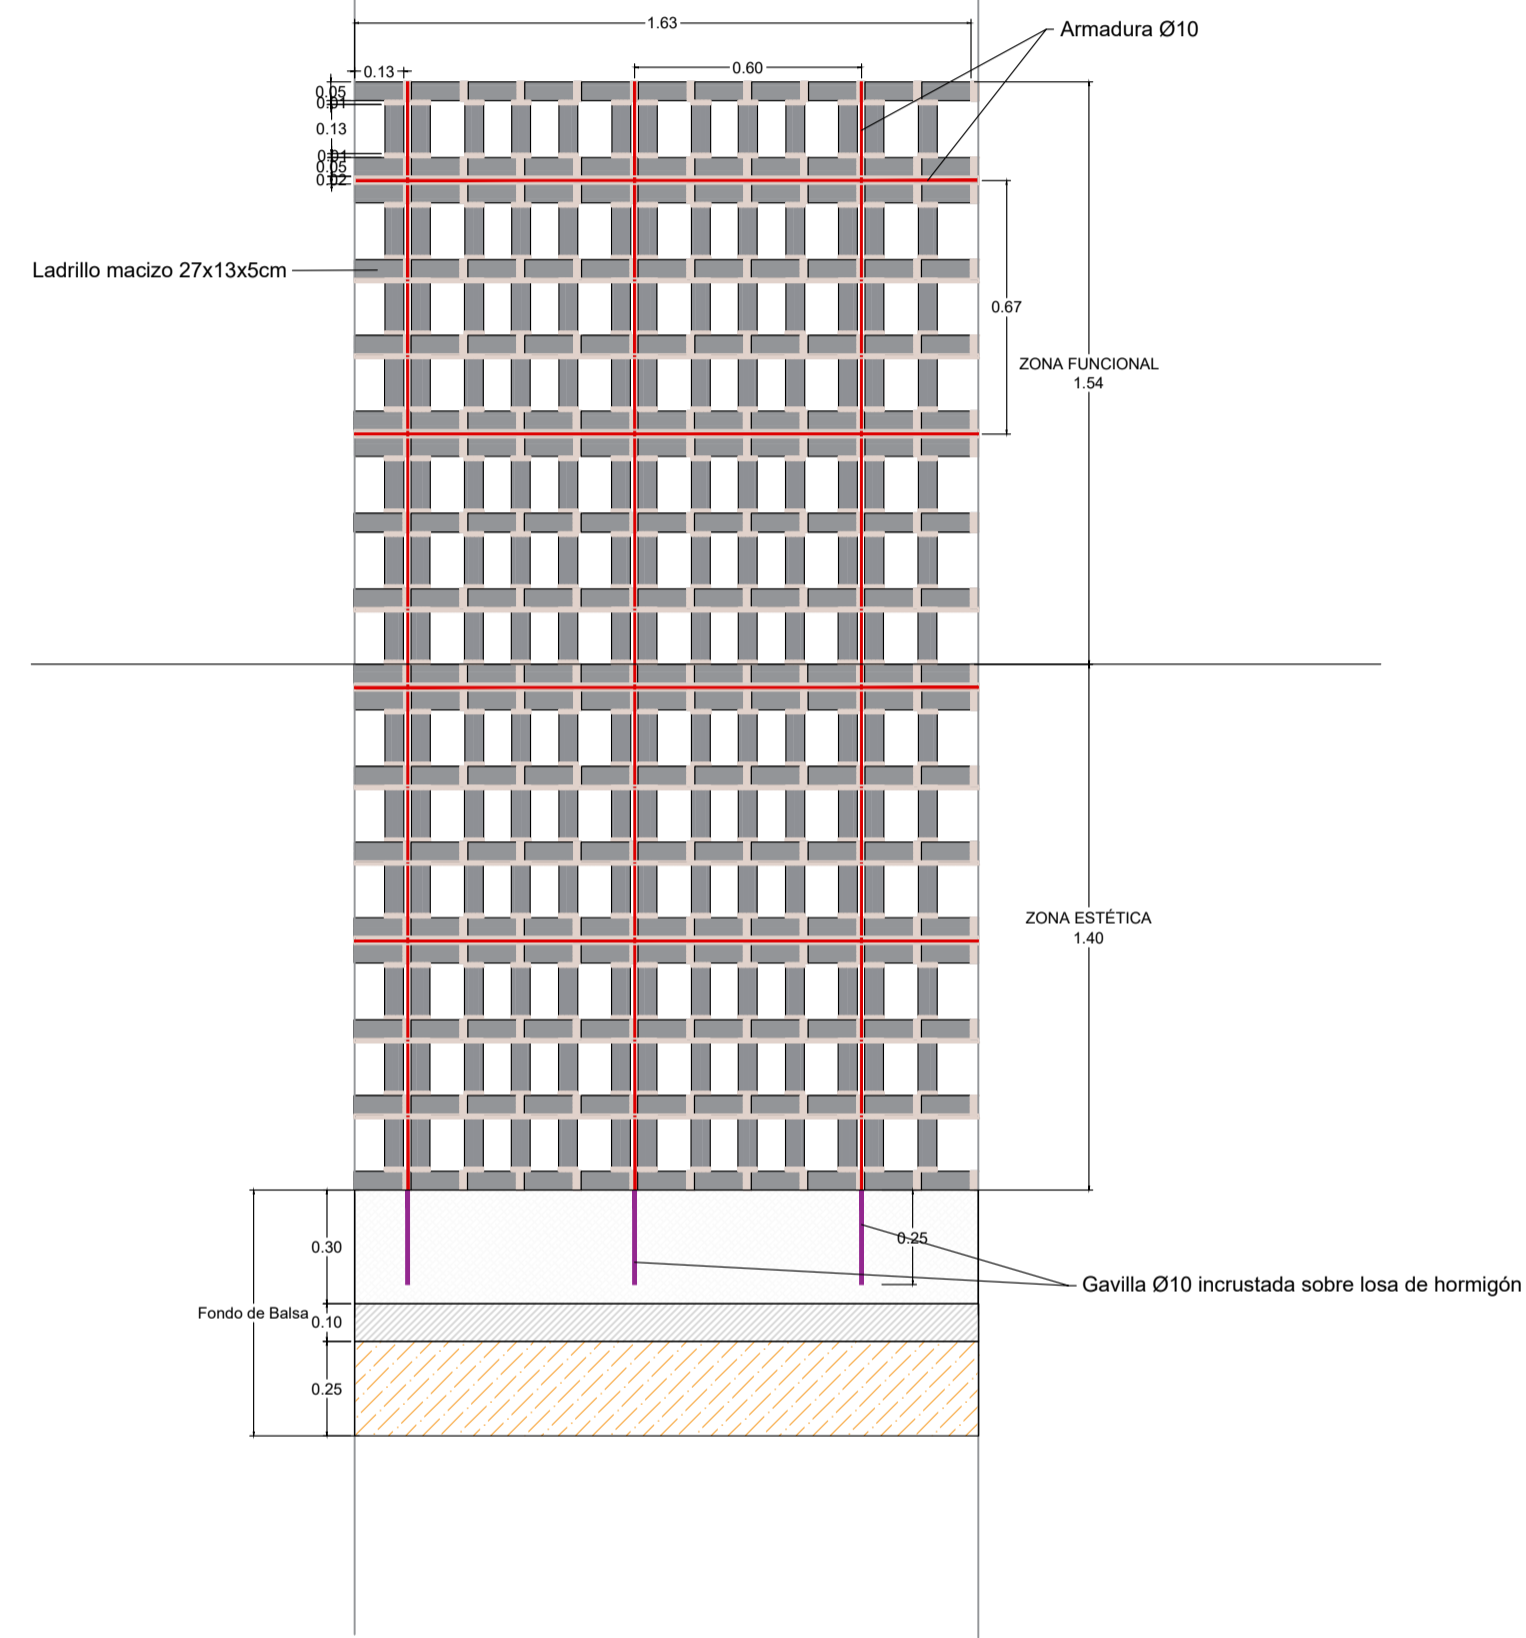

ESQUEMA FUNCIONAL DE MURO BOTIJO

