


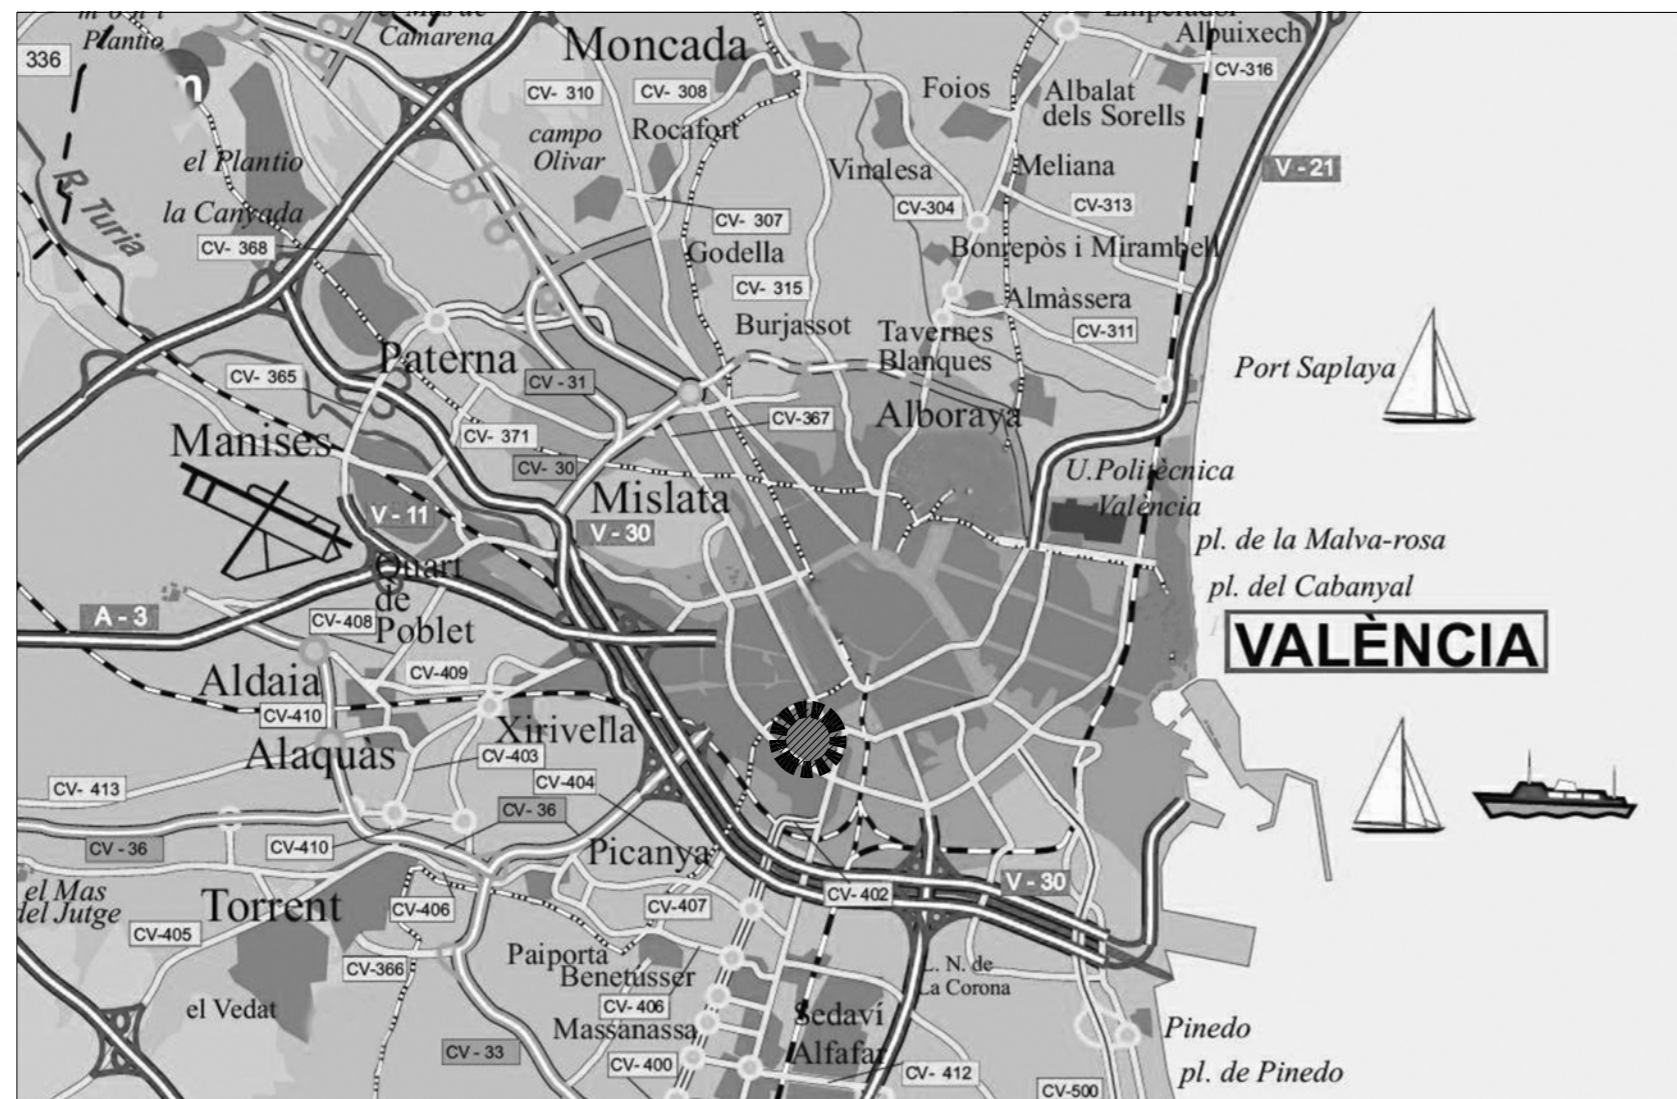


Situación

Sin escala



Emplazamiento

Escala: 1/3000

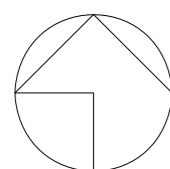

Entidad Estatal de Suelo
MINISTERIO
DE TRANSPORTES, MOVILIDAD
Y AGENDA URBANA

AUTOR DEL TRABAJO
JEFE DE LA DIVISIÓN DE PLANEAMIENTO Y PROYECTOS
Javier González Ramiro
ARQUITECTO

| | | |
|---------|-------------|-----------|
| ESCALAS | VARIAS | LOCALIDAD |
| | ANULA AL | VALENCIA |
| | ANULADO POR | VALENCIA |


| | |
|----------|---|
| PROYECTO | PROYECTO DE URBANIZACIÓN DEL "PARQUE CENTRAL DE ARTILLERÍA" DE VALENCIA |
| PLANO | LOCALIZACIÓN Y SITUACIÓN |


PLANO Nº
GEN 01
HOJA
1 DE 1



***** UNIDAD DE ACTUACIÓN
 ▲ A1 Base de replanteo
 ▲ COORDENADAS BASES DE REPLANTEO

| BASE | X | Y | Z |
|------|------------|-------------|--------|
| A1 | 724977.926 | 4368807.816 | 11.652 |
| A3 | 725025.930 | 4369996.308 | 11.776 |
| A4 | 724645.707 | 4370099.727 | 13.702 |
| A6 | 724642.734 | 4370103.082 | 13.941 |
| A32 | 724679.675 | 4370155.775 | 13.729 |
| 6000 | 724683.875 | 4370131.797 | 13.207 |
| 6002 | 724906.349 | 4369835.777 | 12.248 |
| 6003 | 724924.829 | 4369895.590 | 12.281 |
| 6004 | 724956.603 | 4369924.602 | 11.951 |
| 6005 | 724952.898 | 4369925.641 | 12.108 |
| 6006 | 724983.626 | 4369924.382 | 11.620 |
| 6007 | 724997.260 | 4369918.025 | 12.444 |
| 6009 | 724663.652 | 4369940.785 | 13.630 |
| 6011 | 724915.706 | 4370114.476 | 13.946 |
| 6012 | 725003.752 | 4370096.683 | 11.891 |
| 6013 | 724814.826 | 4370126.354 | 13.232 |
| 6020 | 724923.943 | 4369897.537 | 12.340 |


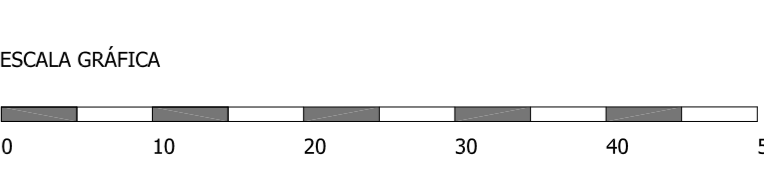


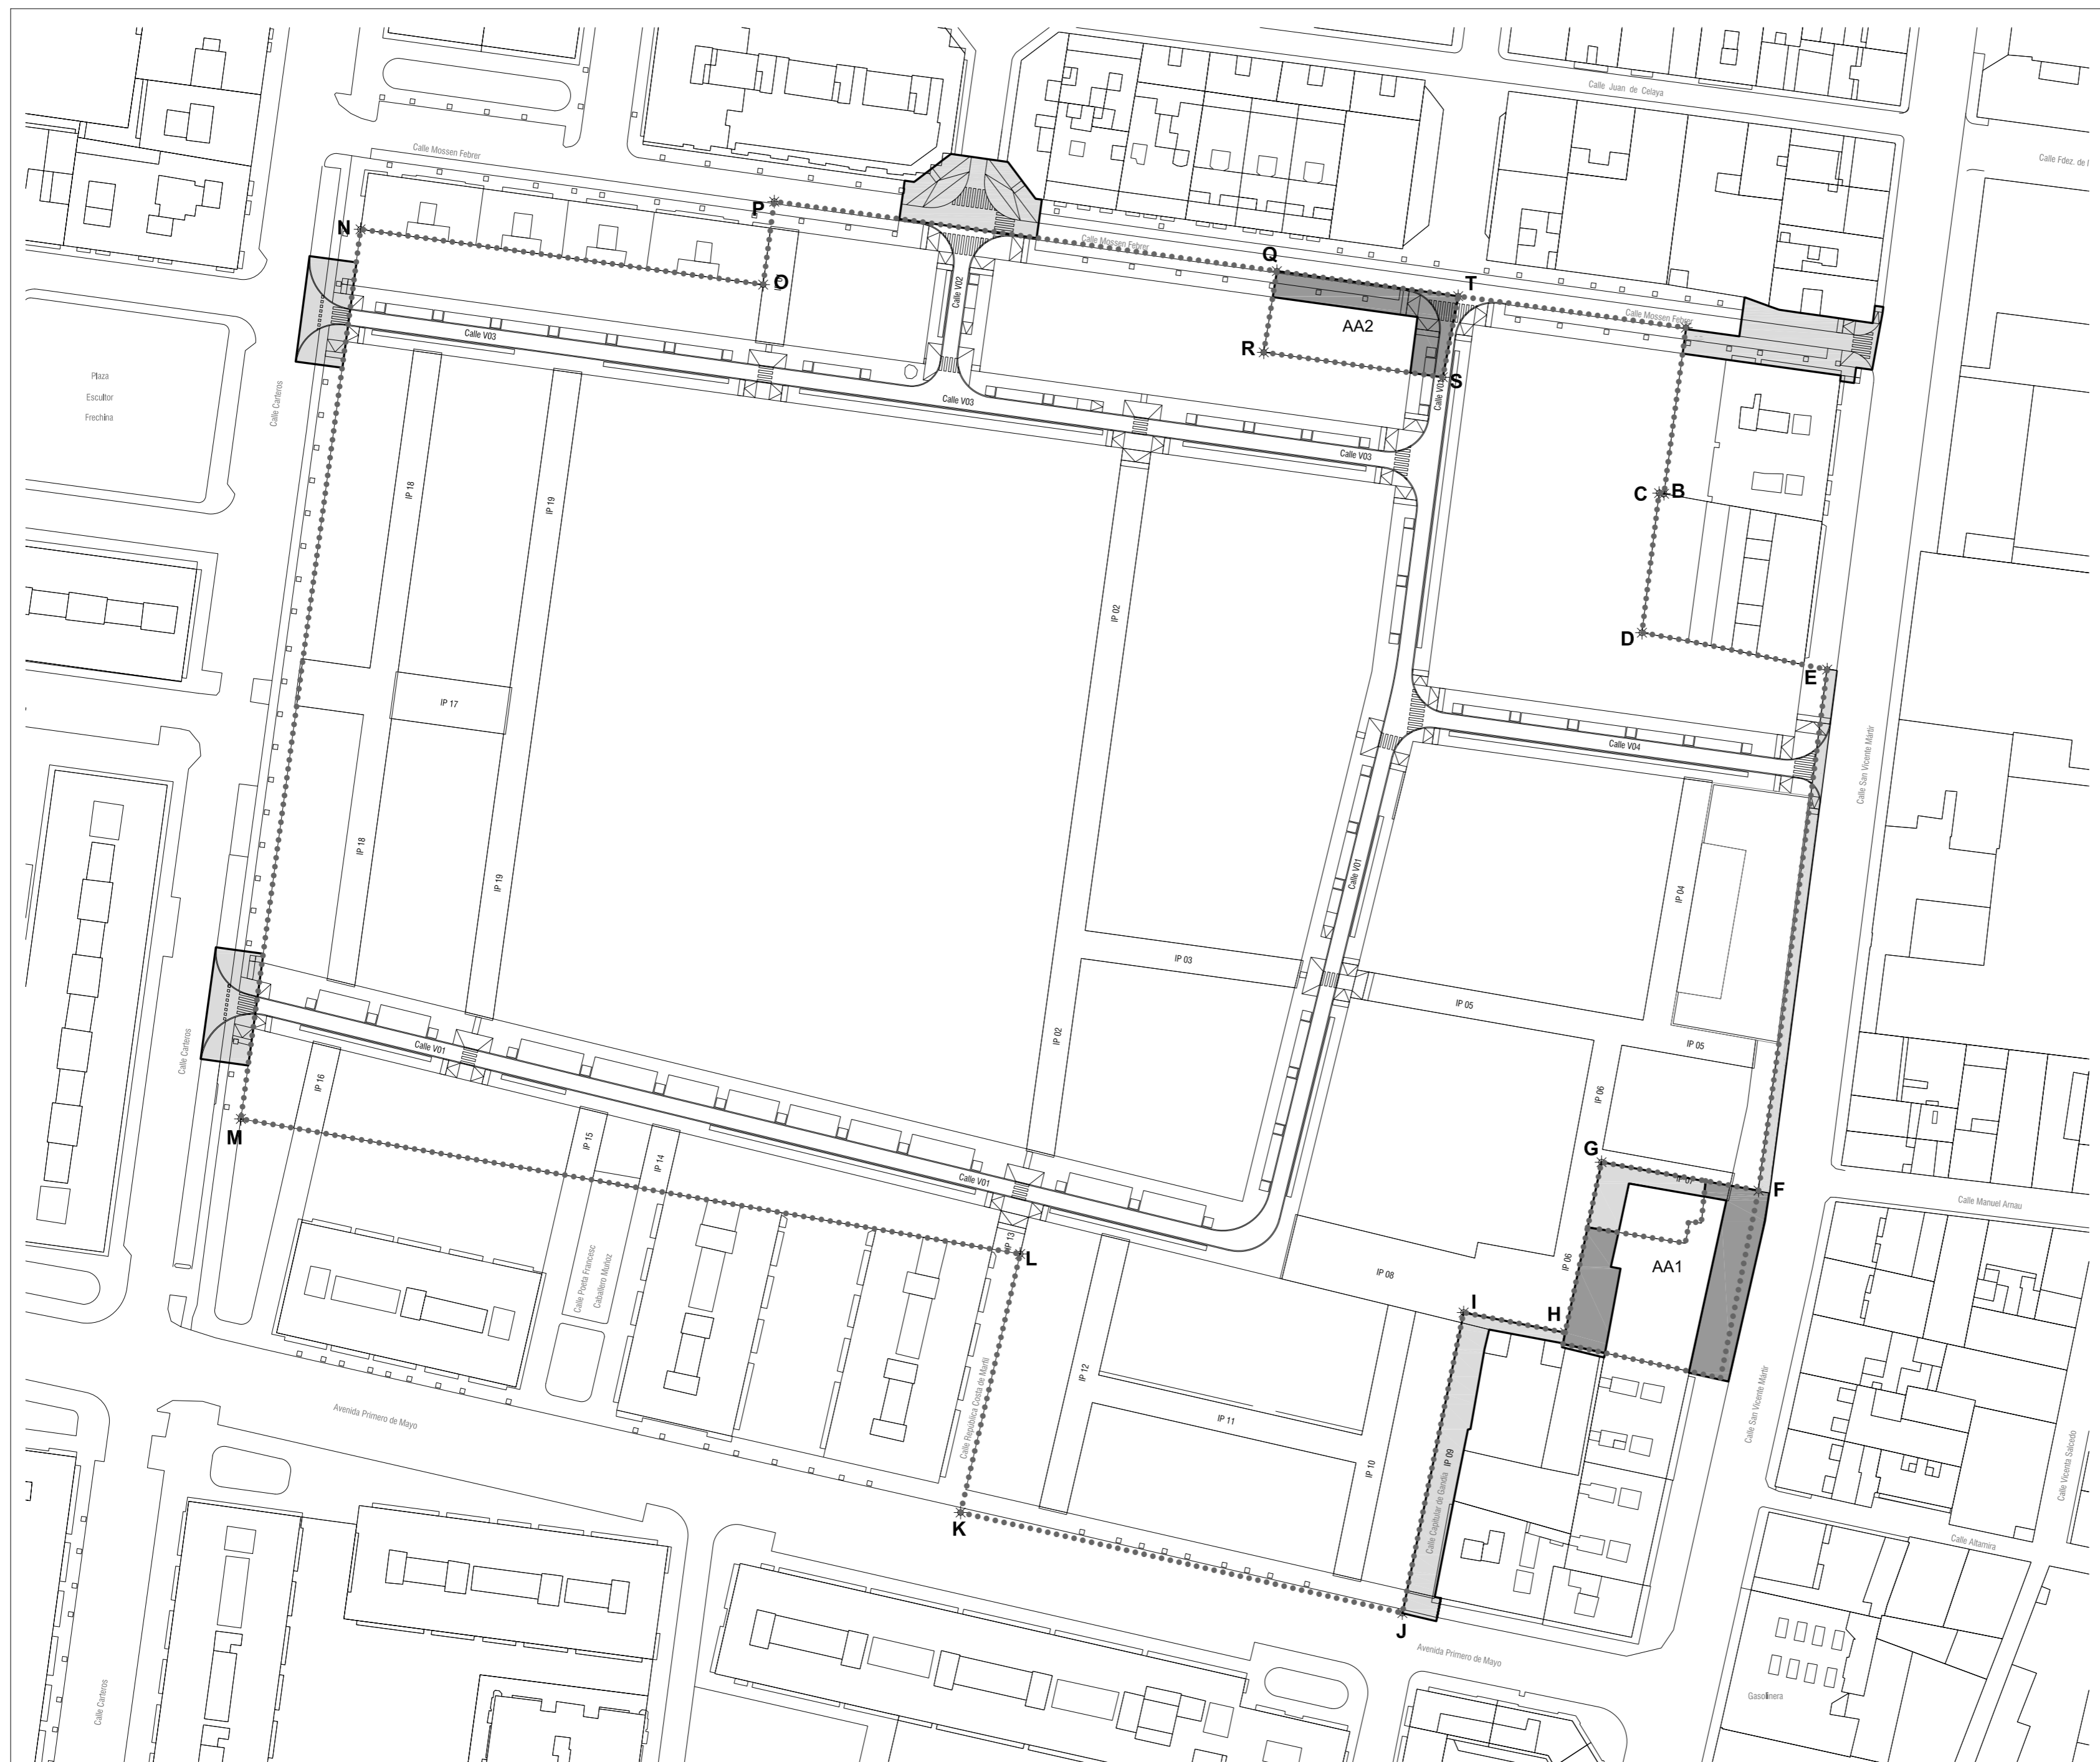

COORDENADAS PUNTOS SINGULARES
LÍMITE UNIDAD DE EJECUCIÓN AR / UE A4.3

| PUNTOS | X | Y |
|--------|------------|-------------|
| A | 724966.308 | 4370106.182 |
| B | 724961.647 | 4370070.921 |
| C | 724960.607 | 4370071.066 |
| D | 724956.978 | 4370041.422 |
| E | 724996.280 | 4370033.593 |
| F | 724981.717 | 4369922.985 |
| G | 724948.394 | 4369928.995 |
| H | 724940.676 | 4369892.803 |
| I | 724919.126 | 4369897.087 |
| J | 724906.121 | 4369833.270 |
| K | 724812.373 | 4369854.614 |
| L | 724824.194 | 4369908.547 |
| M | 724659.626 | 4369938.186 |
| N | 724685.018 | 4370127.069 |
| O | 724770.459 | 4370115.332 |
| P | 724772.815 | 4370132.957 |
| Q | 724881.047 | 4370115.850 |
| R | 724876.711 | 4370100.951 |
| S | 724914.720 | 4370095.669 |
| T | 724917.969 | 4370112.871 |

..... UNIDAD DE EJECUCIÓN
 Obras de conexión e integración territorial
 Obras Actuación Aislada

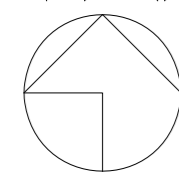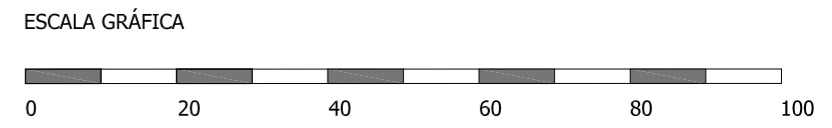

AUTOR DEL TRABAJO
JEFE DE LA DIVISIÓN DE PLANEAMIENTO Y PROYECTOS
Javier González Ramiro
ARQUITECTO


ESCALAS
1/1000
ANULA AL
ANULADO POR

LOCALIDAD
VALENCIA
VALENCIA

PROYECTO
PLANO

PROYECTO DE URBANIZACIÓN DEL "PARQUE CENTRAL DE ARTILLERÍA" DE VALENCIA
GESTIÓN

PLANO Nº
GEN 04
HOJA
1 DE 1

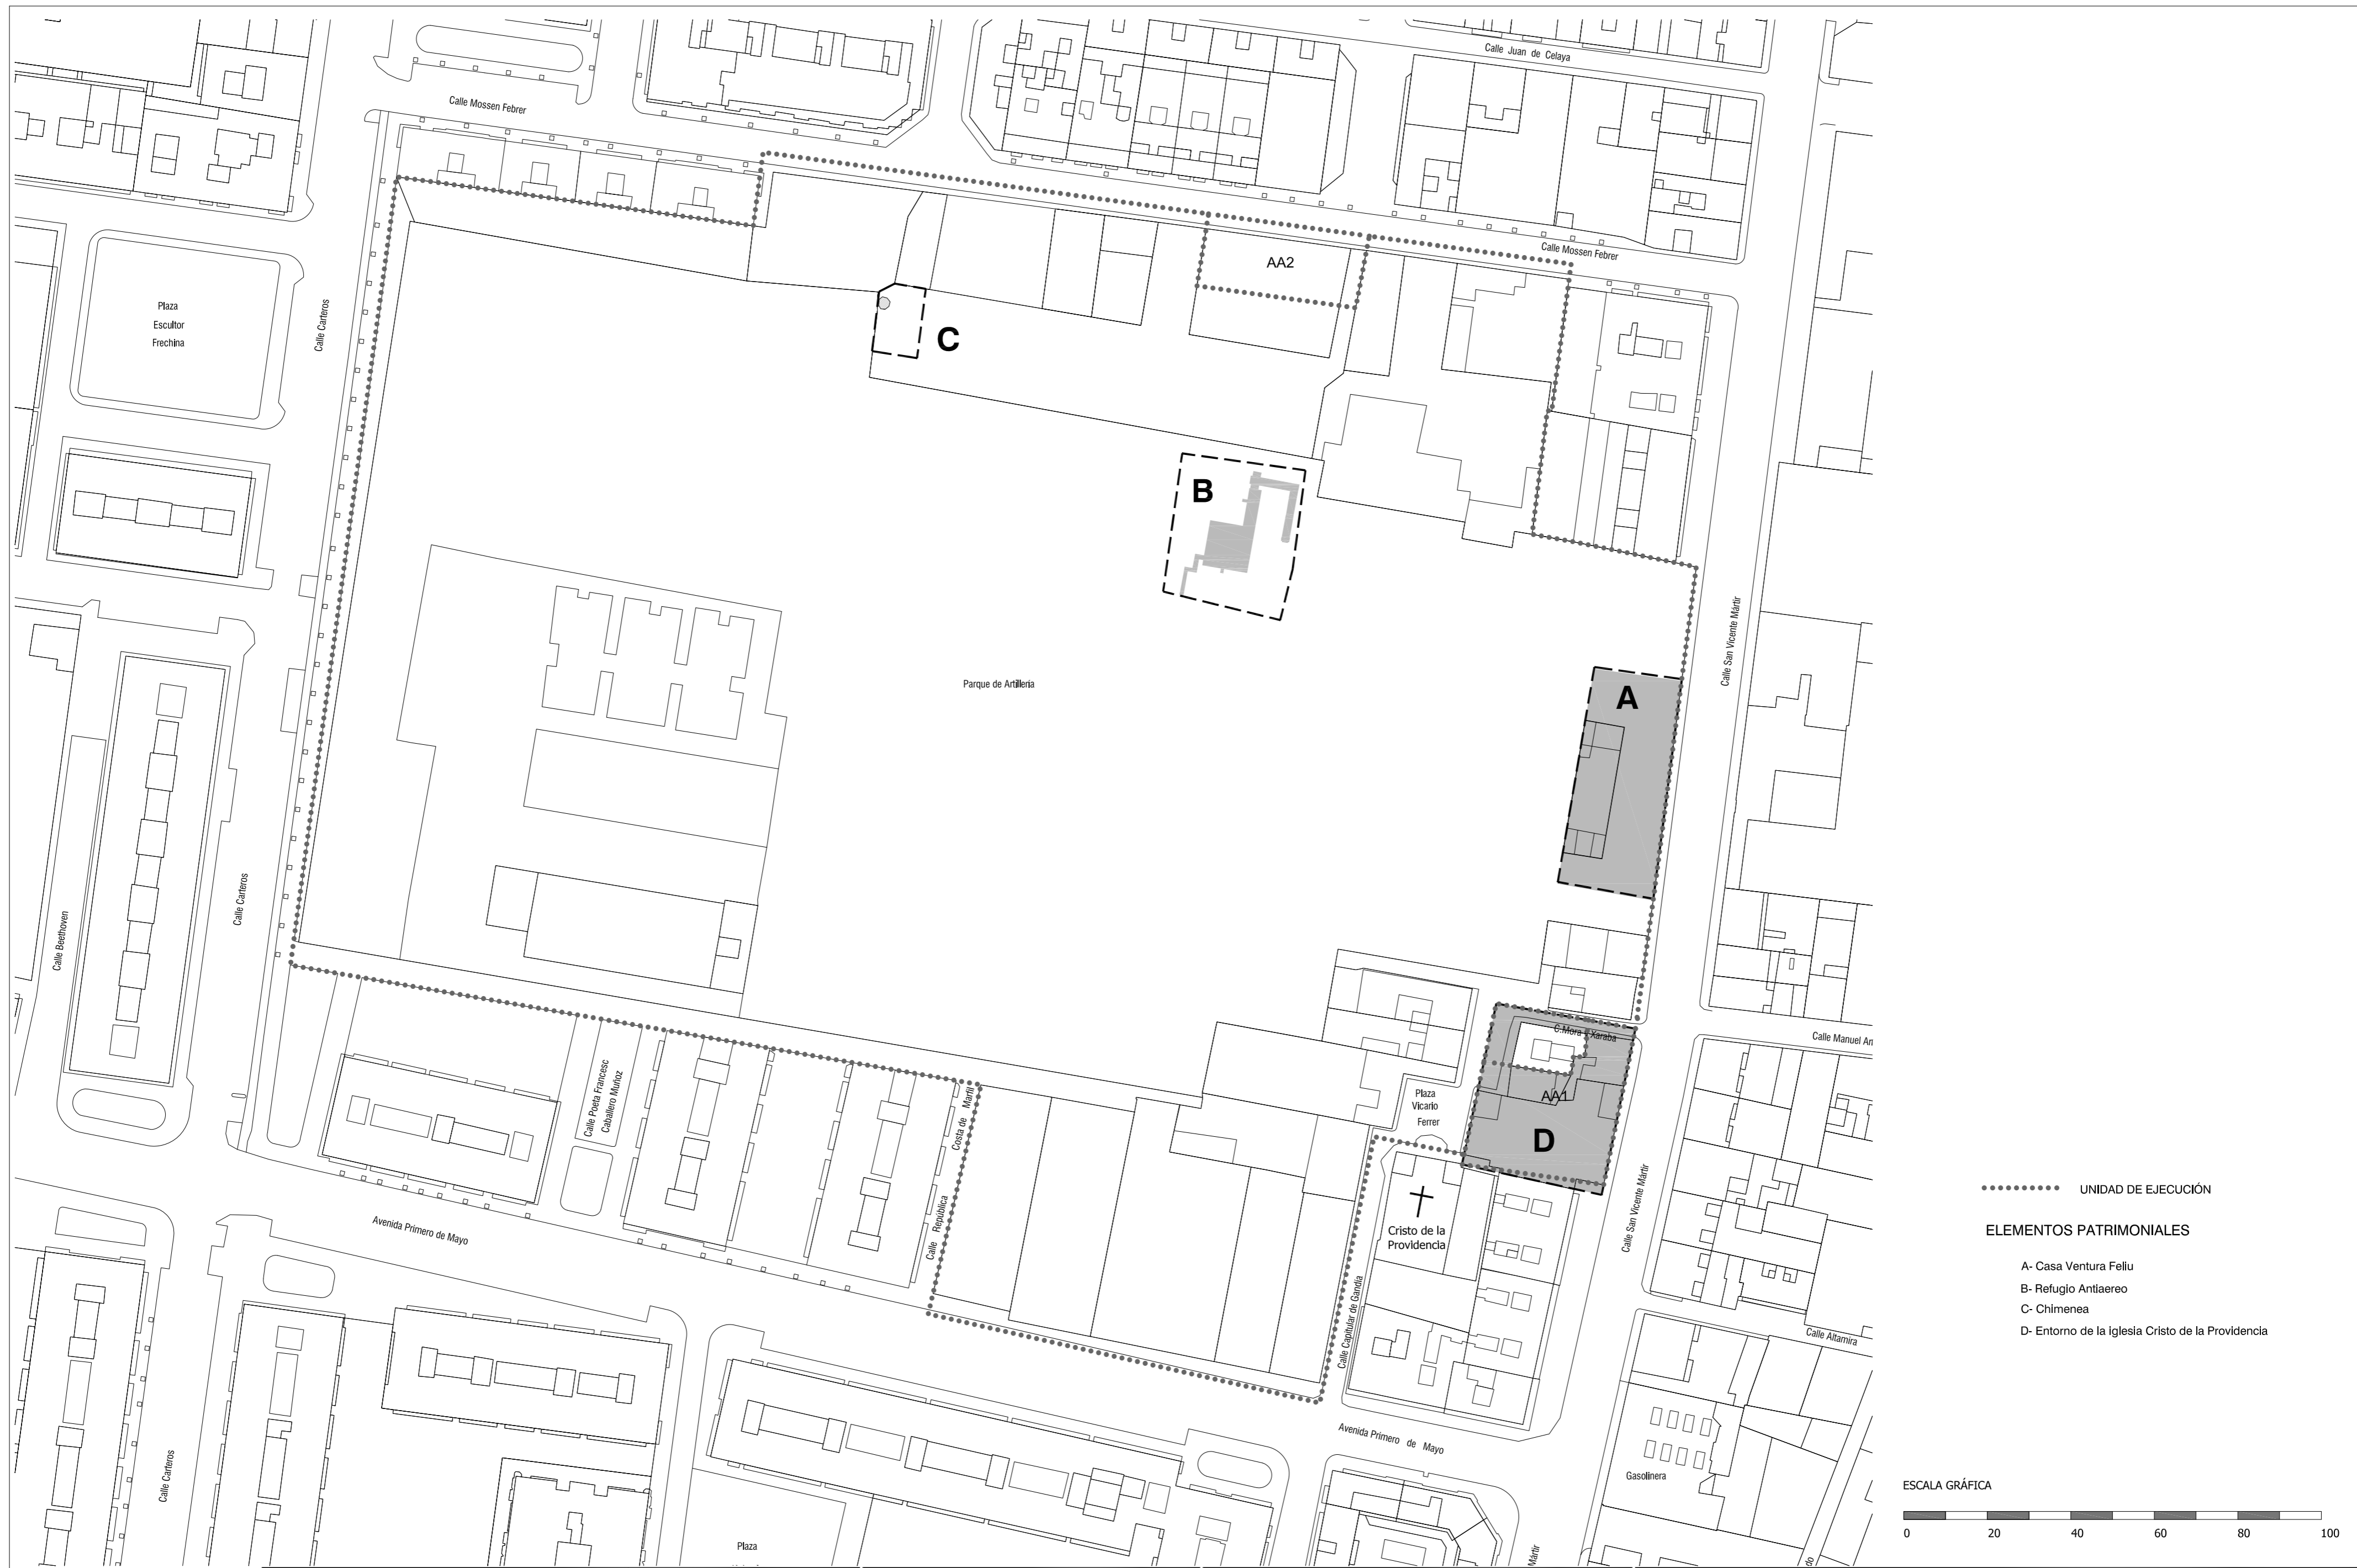


..... UNIDAD DE EJECUCIÓN

ELEMENTOS PATRIMONIALES

- A- Casa Ventura Feliu
- B- Refugio Antiaereo
- C- Chimenea
- D- Entorno de la Iglesia Cristo de la Providencia

ESCALA GRÁFICA

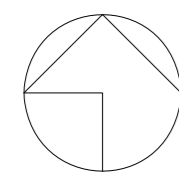

AUTOR DEL TRABAJO
 JEFE DE LA DIVISIÓN DE PLANEAMIENTO Y PROYECTOS
 Javier González Ramiro
 ARQUITECTO

| | |
|---------|-------------|
| ESCALAS | 1/1000 |
| | ANULA AL |
| | ANULADO POR |

LOCALIDAD
VALENCIA
VALENCIA

PROYECTO
PLANO

PROYECTO DE URBANIZACIÓN DEL "PARQUE CENTRAL DE ARTILLERÍA" DE VALENCIA
ELEMENTOS DE INTERÉS PATRIMONIAL

PLANO Nº
GEN 05
 HOJA
1 DE 1