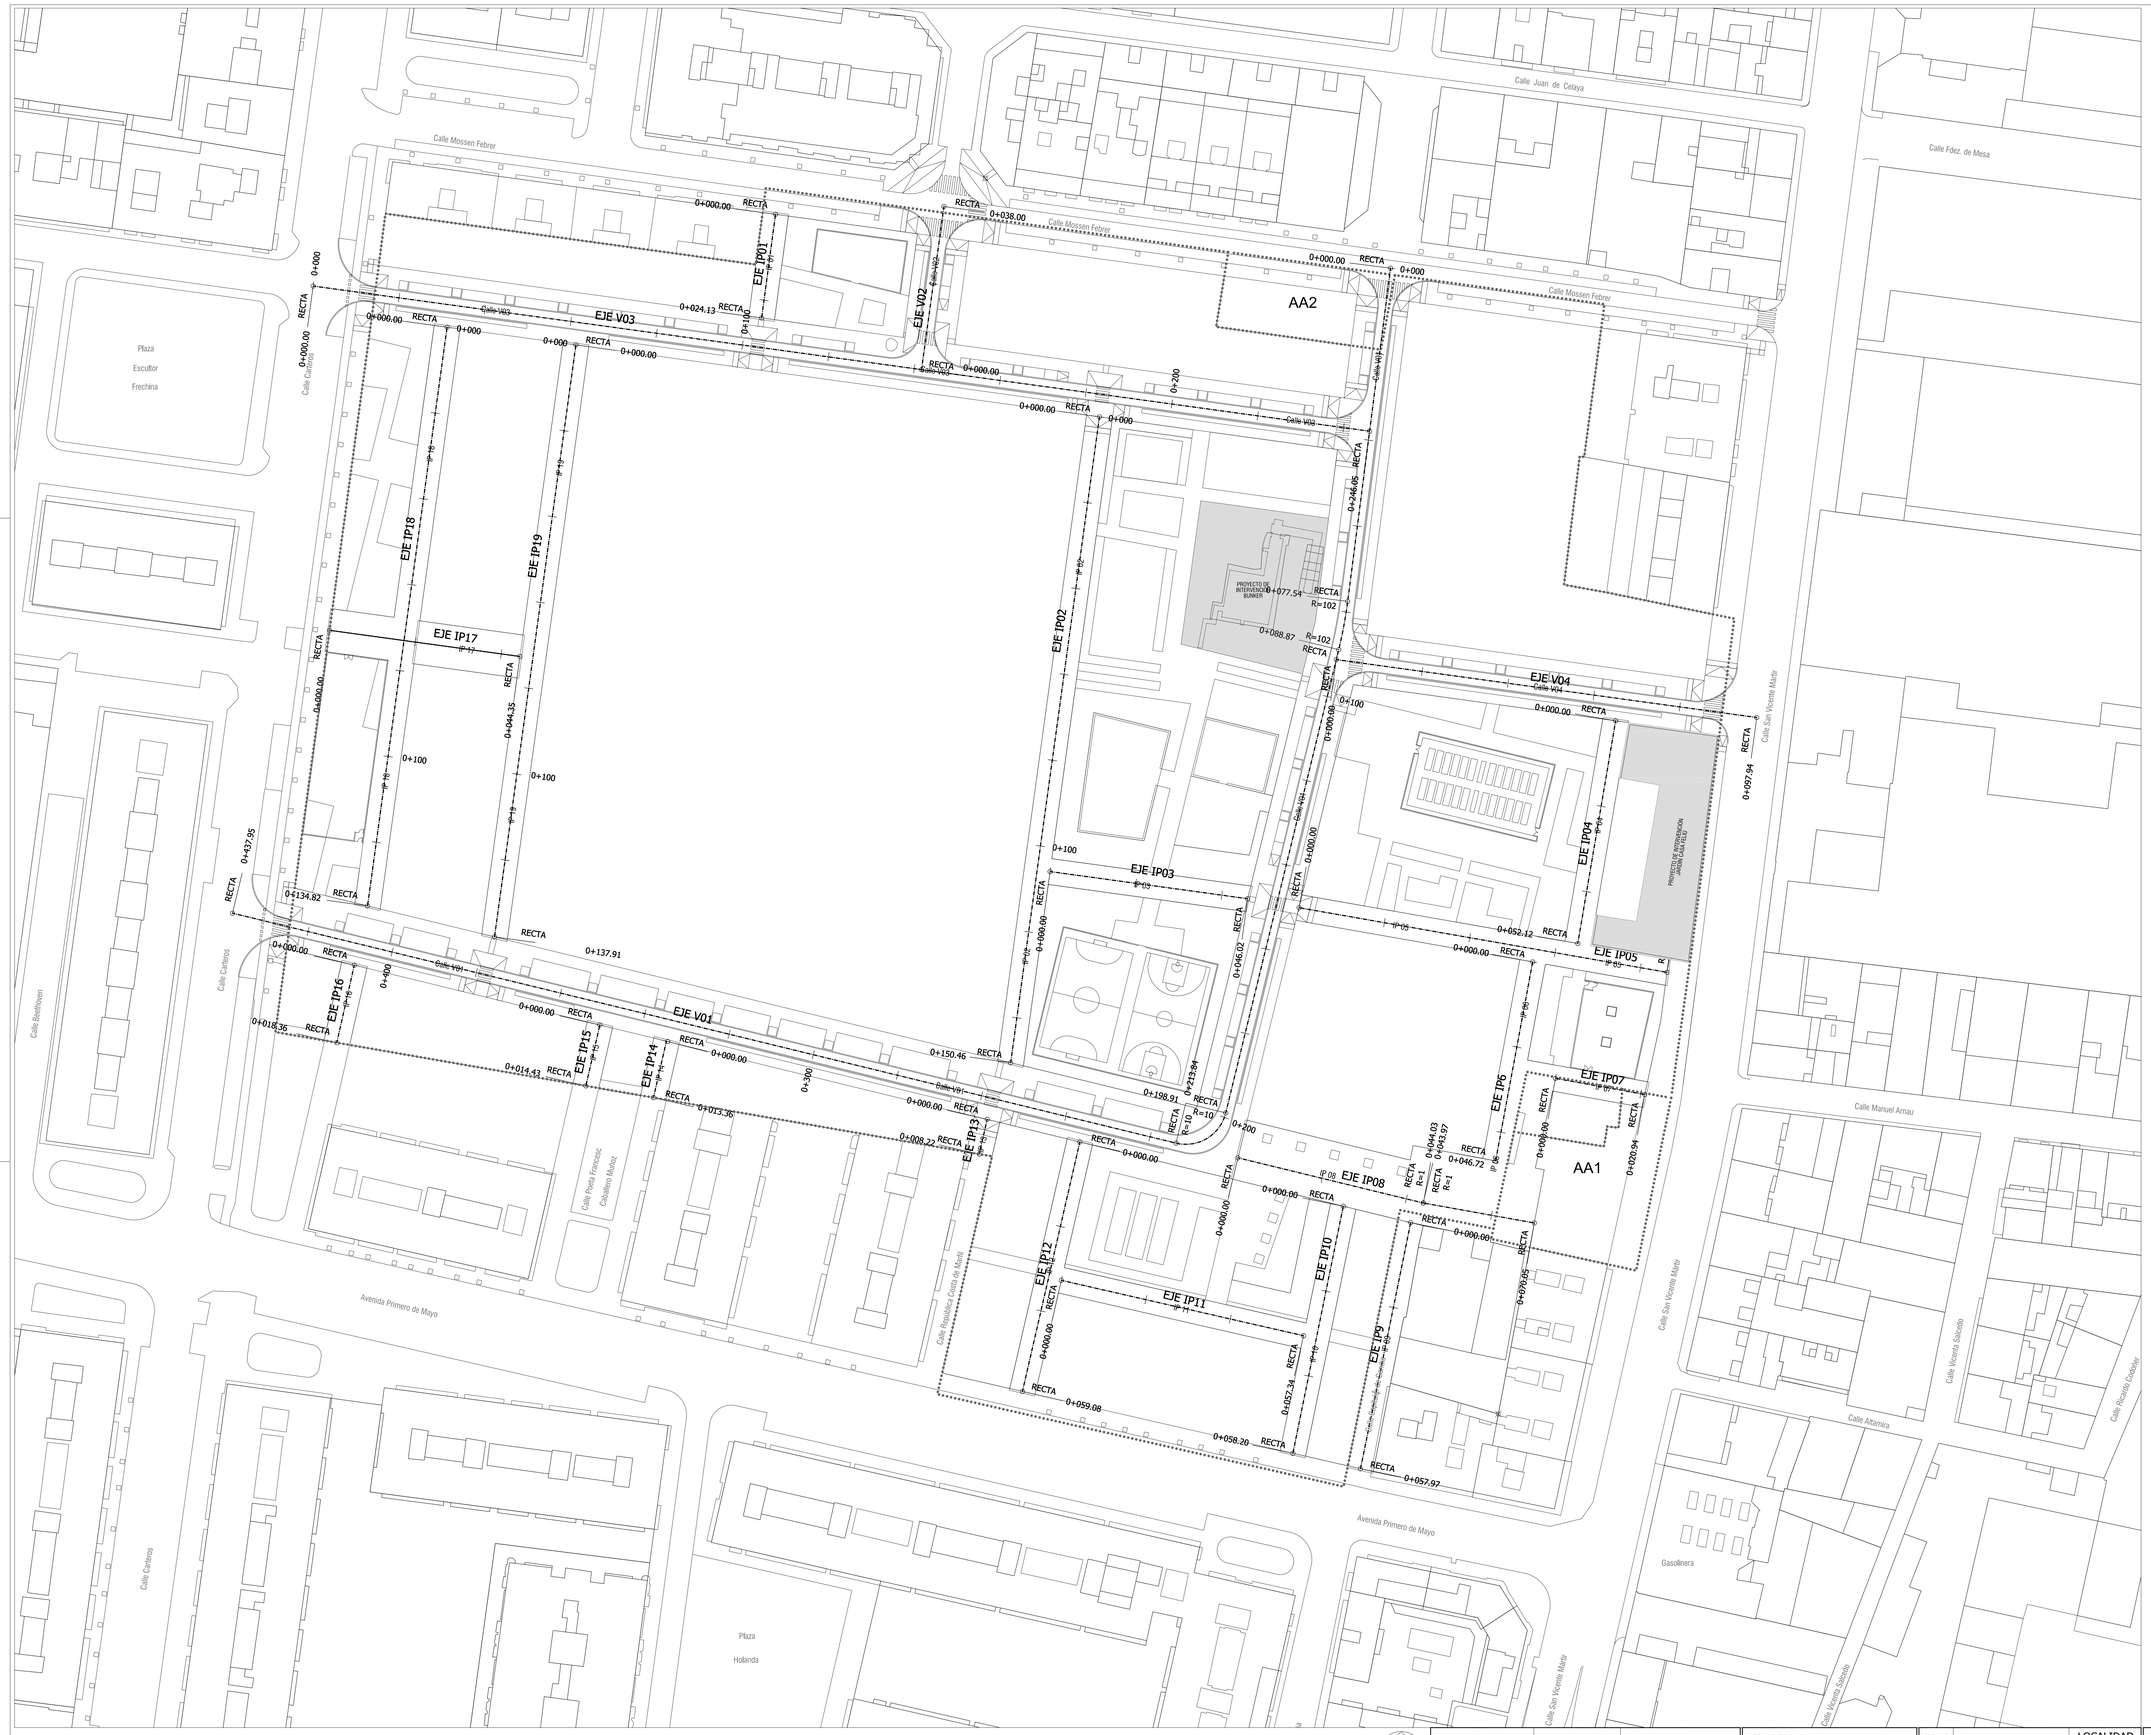

****** UNIDAD DE ACTUACIÓN

ESCALA GRÁFICA

0 10 20 30 40 50

GENERALITAT VALENCIANA

AJUNTAMENT DE VALÈNCIA

Entidad Estatal de Suelo
MINISTERIO DE TRANSPORTES, MOVILIDAD Y AGENDA URBANA

AUTOR DEL TRABAJO
JEFE DE LA DIVISIÓN DE PLANEAMIENTO Y PROYECTOS
Javier González Ramiro
ARQUITECTO

ESCALAS	1/500		LOCALIDAD
	ANULA AL	ANULADO POR	VALENCIA
			VALENCIA

PROYECTO	PROYECTO DE URBANIZACIÓN DEL "PARQUE CENTRAL DE ARTILLERÍA" DE VALENCIA	PLANO Nº AN 11
PLANO	REPLANTEO, PLANTA VIARIA CONEXIONES CON LA RED PRIMARIA	HOJA 1 DE 1