

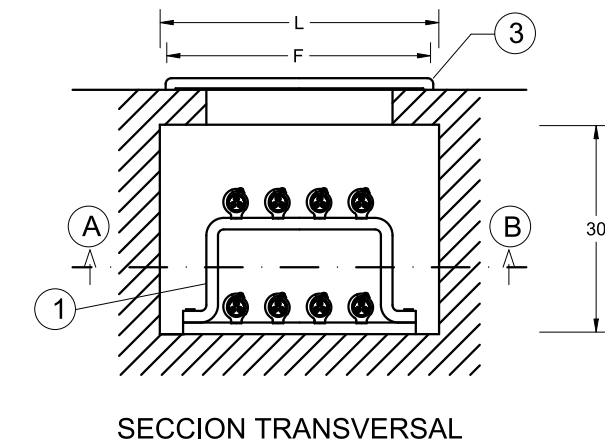


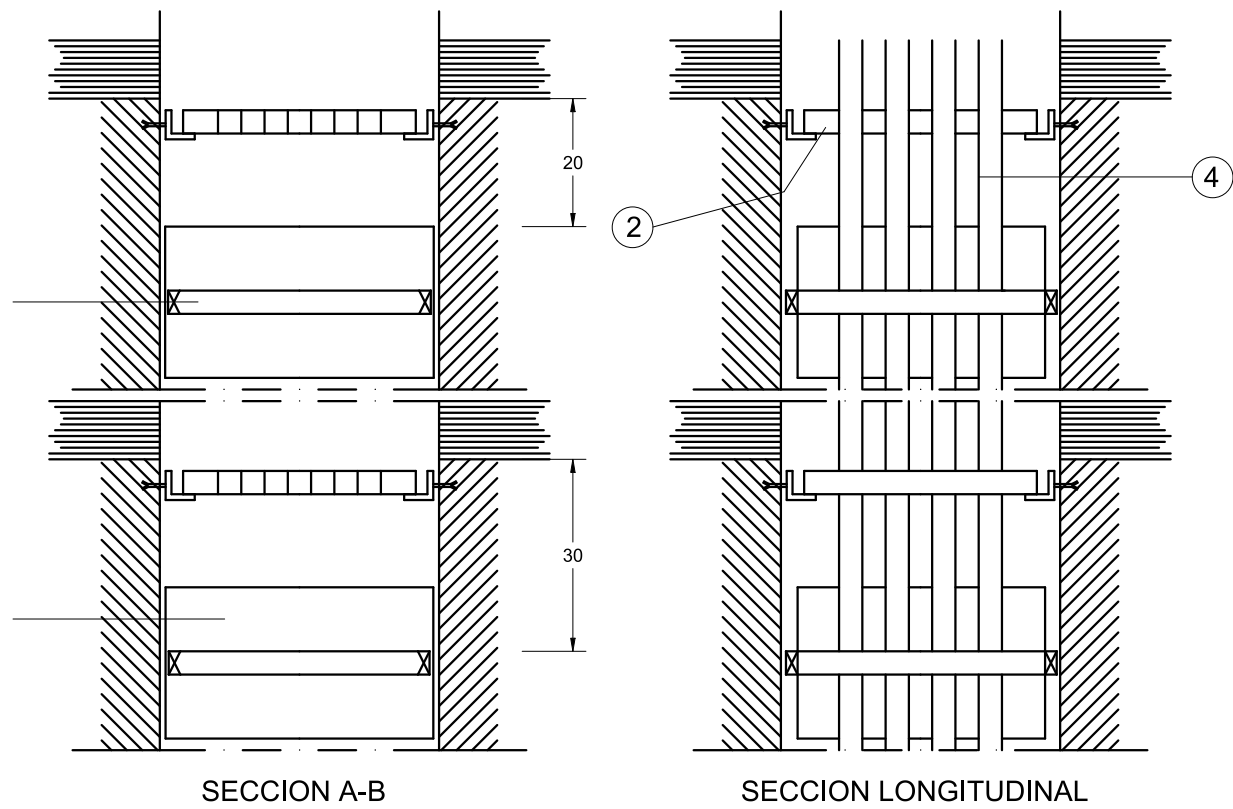


NOTA: Cotas en centímetros.

NUMERO DE DERIVACIONES INDIVIDUALES.	ANCHURA L	
	PROFUNDIDAD P = 15 CM UNA FILA	PROFUNDIDAD P = 30 CM DOS FILAS
hasta 12	65	50
de 13 a 24	125	65
de 25 a 36	185	95
de 36 a 48	245	135

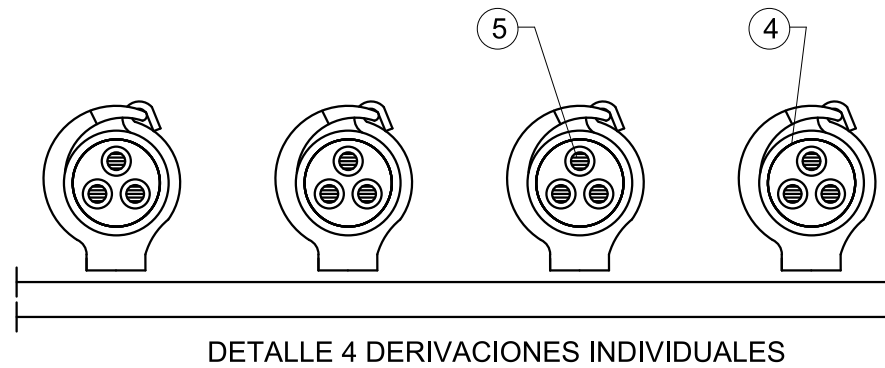


- 1.- BASE SOPORTE CON TANTAS ABRAZADERAS COMO DERIVACIONES INDIVIDUALES. SE DISPONDRAN EN EL INTERIOR DE UN CONDUCTO DE FABRICA DE PROFUNDIDAD Y ANCHURA SEGUN DISEÑO, RF-120, SE FIJARAN 30 CM POR DEBAJO DE CADA FORJADO.
- 2.- PLACA CORTAFUEGOS DE ANCHURA L QUE SE EMPOTRARA EN EL CONJUNTO DE FABRICA, UNA CADA TRES PLANTAS.
- 3.- TAPA DE REGISTRO CON ANCHURA IGUAL A LA CANALADURA Y ALTURA DE 30 CM, SU DISTANCIA AL TECHO SERA DE 20 CM Y QUEDARA ADOSADA AL PARAMENTO SE INSTALARA UNA EN CADA TRES PLANTAS.
- 4.- TUBO AISLANTE RIGIDO DIAMETRO INTERIOR SEGUN CALCULO. SE TENDRA SUJETO POR LAS BASES SOPORTES Y POR LOS ORIFICIOS DE FABRICA DE 30 CM DE PROFUNDIDAD Y DE LA PLACA CORTAFUEGOS SITUADA EN LA CANALIZACION, DESDE LA CENTRALIZACION DE DE CONTADORES HASTA EL CUADRO GENERAL DE DISTRIBUCION. LAS UNIONES DE LOS TUBOS SERAN ROSCADAS O EMBUTIDAS. SE INSTALARA UN TUBO DE RESERVA CADA 10 DERIVACIONES INDIVIDUALES O FRACCION. SE INSTALARA CAJAS DE REGISTRO PRECINTABLES CADA 15 M, SERAN DE MATERIAL INCOMBUSTIBLE NO PROPAGADOR DE LA LLAMA Y GRADO DE INFLAMABILIDAD V-I
- 5.- CONDUCTOR AISLADO PARA TENSION NOMINAL DE 750 V Y TIPO H07ZI-R. SECCION SEGUN CALCULO. SE TENDERAN POR EL TUBO LOS CONDUCTORES DE FASE, NEUTRO ,PROTECCION Y HILO DE MANDO, (de color rojo), DESDE LA CENTRALIZACION DE CONTADORES HASTA EL CUADRO GENERAL DE DISTRIBUCION.

LAS TOMAS DE CORRIENTE DEL CIRCUITO C5 ESTARÁN FUERA DE LOS PLANOS VERTICALES SITUADOS A 0,5 M DEL FREGADERO Y DE LA ENCIMERA DE COCCIÓN O COCINA

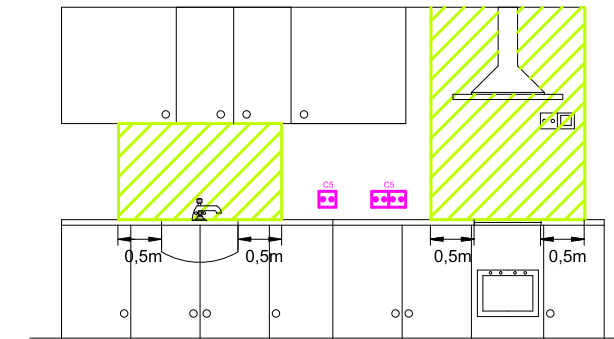

EN LOS CUARTOS DE BANO SE TENDRAN EN CUENTA LOS SIGUIENTES VOLUMENES:

- VOLUMEN 0 : COMPRENDE EL INTERIOR DE LA BAÑERA O DUCHA
- VOLUMEN 1: LIMITADO POR EL PLANO HORIZONTAL SUPERIOR AL VOLUMEN 0 Y POR UN PLANO SITUADO A 2,25 m POR ENCIMA DEL SUELO Y PLANO VERTICAL ALREDEDOR DE LA BAÑERA O DUCHA
- VOLUMEN 2 : COMPRENDIDO ENTRE EL PLANO VERTICAL EXTERIOR AL VOLUMEN 1 Y EL PLANO VERTICAL PARALELO SITUADO A UNA DISTANCIA DE 0,60 m Y PLANO HORIZONTAL SITUADO A 2,25 m POR ENCIMA DEL SUELO
- VOLUMEN 3 : COMPRENDIDO ENTRE EL PLANO VERTICAL EXTERIOR AL VOLUMEN 2 Y EL PLANO VERTICAL PARALELO SITUADO A UNA DISTANCIA DE 2,40 m Y PLANO HORIZONTAL SITUADO A 2,25 m POR ENCIMA DEL SUELO SE PERMITE LA INSTALACION DE TOMAS DE CORRIENTE SI ESTAN PROTEGIDAS POR TRANSFORMADOR DE AISLAMIENTO, O POR MBTS, O POR INT. AUT. CON INT. DIFERENCIAL NO SUPERIOR A 30 mA

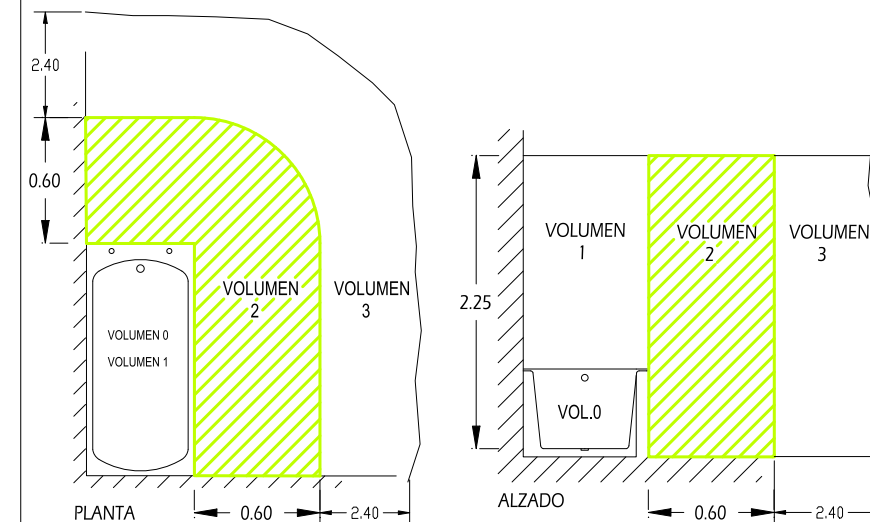

Actualización del Proyecto de ejecución de 90 Viviendas y locales comerciales.

NOMBRE DE PLANO
Detalle canaladuras Bloque 2

Proyecto original redactado por los Arquitectos Juan José Garrido Balaguer y Francisco José Sánchez Franco en nombre de ARQUITECTURA Y URBANISMO SINGULARQ, S.L.P.; licencia otorgada por Decreto del Consejero de Fomento 2 de Julio de 2020, con expediente 67495/2020.

Juan José Garrido Balaguer
COACV - 7.196
Francisco José Sánchez Franco
COACV - 7.818
SINGULARQ
architecture lab
Arquitectura y Urbanismo Singularq S.L.P.
COACV - 7.818

Parcela D2. Loma Colmenar Ceuta
Promotor: Sepes. Entidad Estatal de Suelo

NOTAS
Bloque 2 de 24 viviendas
Edición nº3

GOBIERNO DE ESPAÑA
MINISTERIO DE VIVIENDA Y AGENDA URBANA

Sepes
Entidad Estatal de Suelo

FASE | SERIE | PLANO

E IE 26

VERSIÓN


FECHA
Octubre 2025

ESCALA


S/E
FORMATO
0,30x0,50

TG
TÉCNICAS GADES


ARQUITECTO AUTOR:
MIGUEL ÁNGEL ROJAS
RODRÍGUEZ
Colegiado Nº. 005870

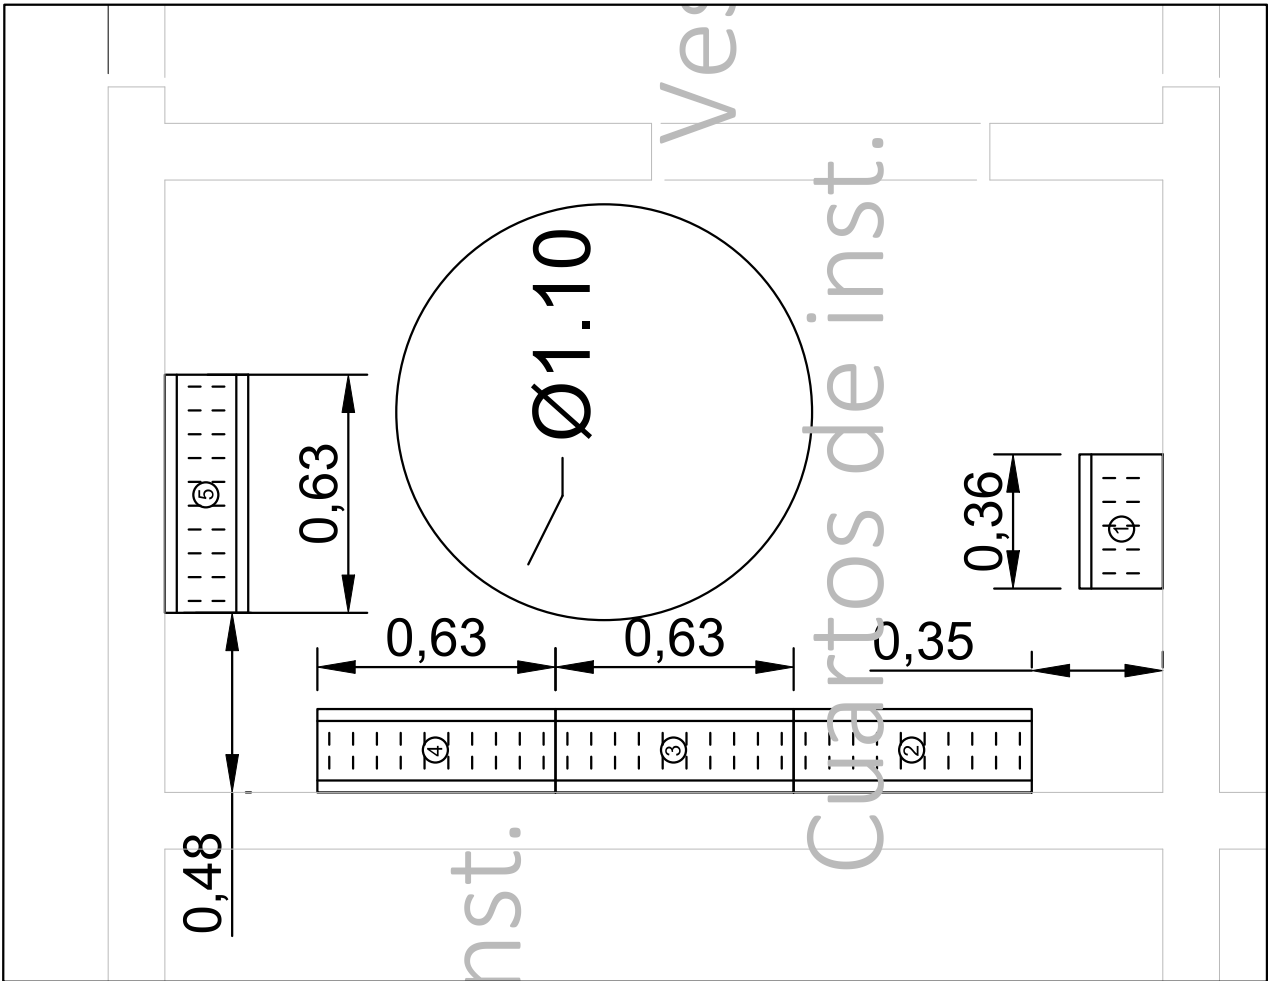

DETALLE PLANTA. mts E. 1/25

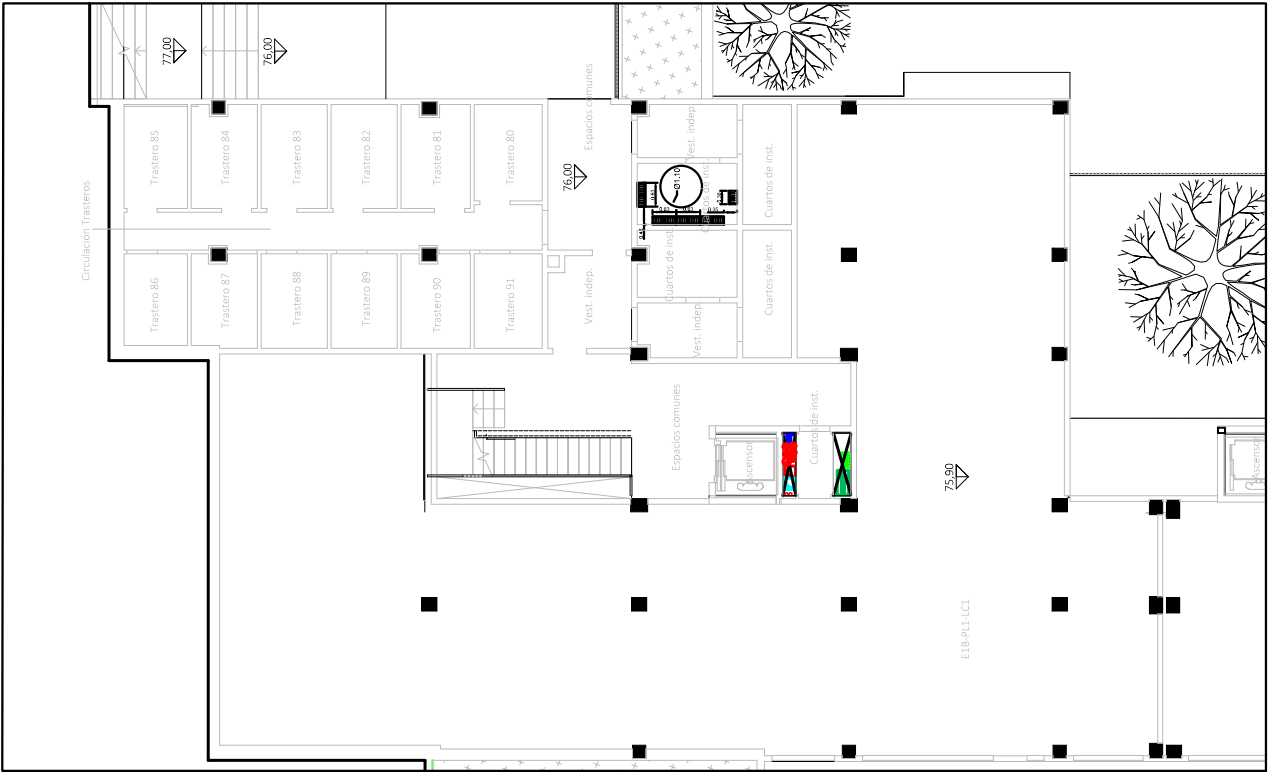

PLANTA GENERAL. E. 1/200

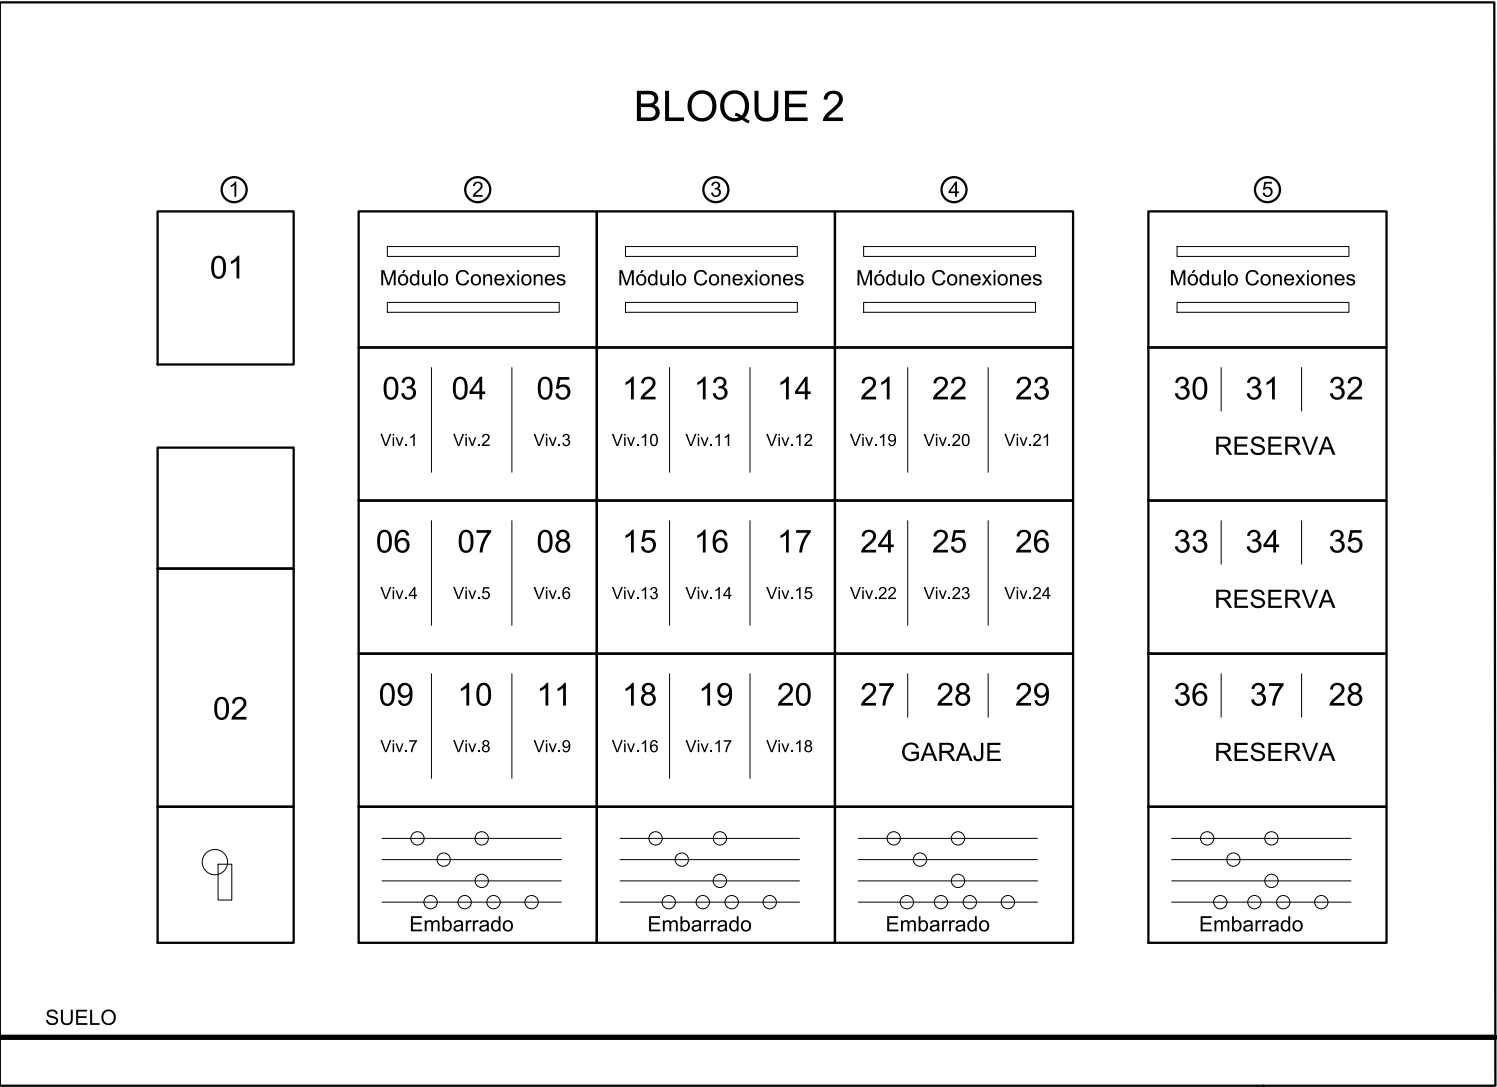

ALZADO E. 1/20

Actualización del Proyecto de ejecución de 90 Viviendas y locales comerciales.

NOMBRE DE PLANO
Detalle Centralización de contadores
Bloque 2

Proyecto original redactado por los Arquitectos Juan José Garrido Balaguer y Francisco José Sánchez Franco en nombre de ARQUITECTURA Y URBANISMO SINGULARQ, S.L.P.; licencia otorgada por Decreto del Consejero de Fomento 2 de Julio de 2020, con expediente 67495/2020.

Juan José Garrido Balaguer
COACV - 7.196
Francisco José Sánchez Franco
COACV - 7.818
SINGULARQ
architecture lab
Arquitectura y Urbanismo Singularq S.L.P.
COACV - 7.818

Parcela D2. Loma Colmenar Ceuta
Promotor: Sepes. Entidad Estatal de Suelo

NOTAS
Bloque 2 de 24 viviendas
Edición nº3



FASE | SERIE | PLANO

E IE 27

VERSIÓN

FECHA
Octubre 2025

ESCALA

VARIAS
FORMATO
0,30x0,50



ARQUITECTO AUTOR:
MIGUEL ÁNGEL ROJAS
RODRÍGUEZ
Colegiado Nº. 005870