




ALZADO

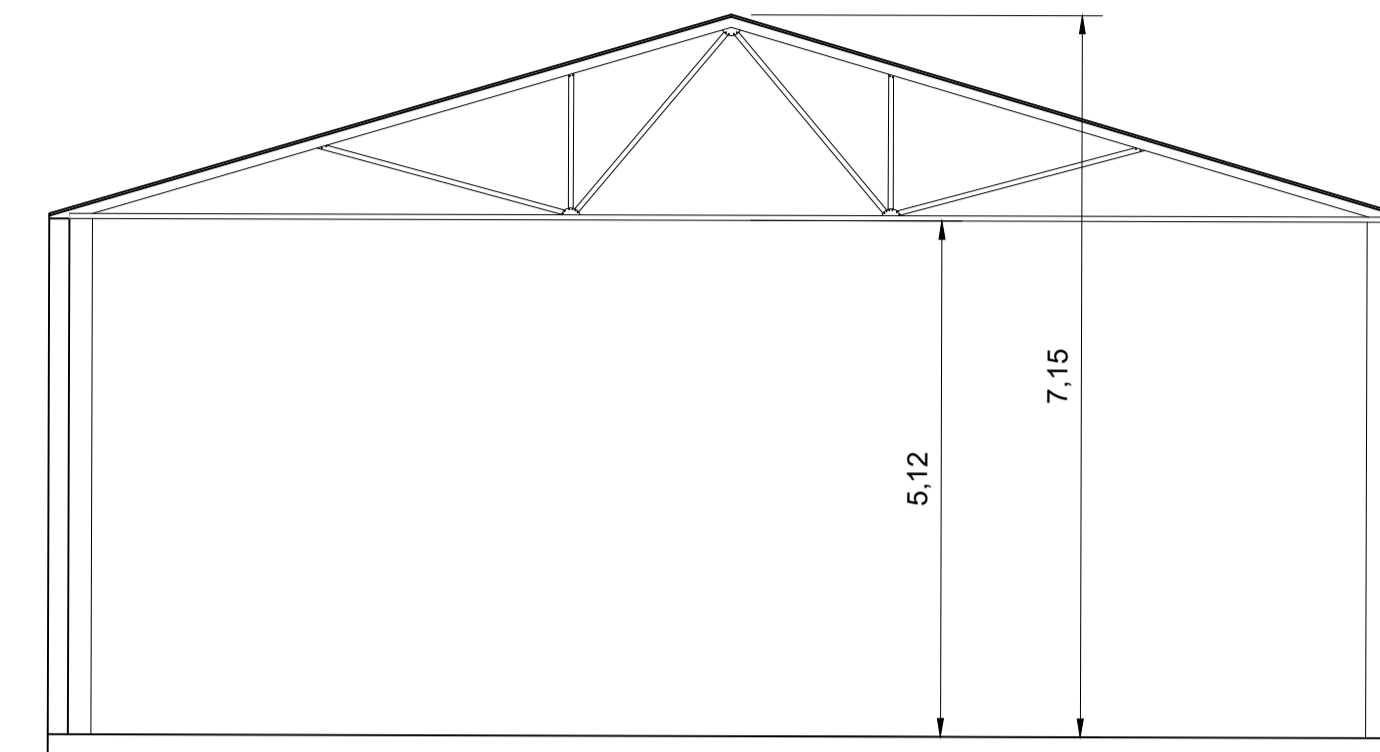

SECCIÓN

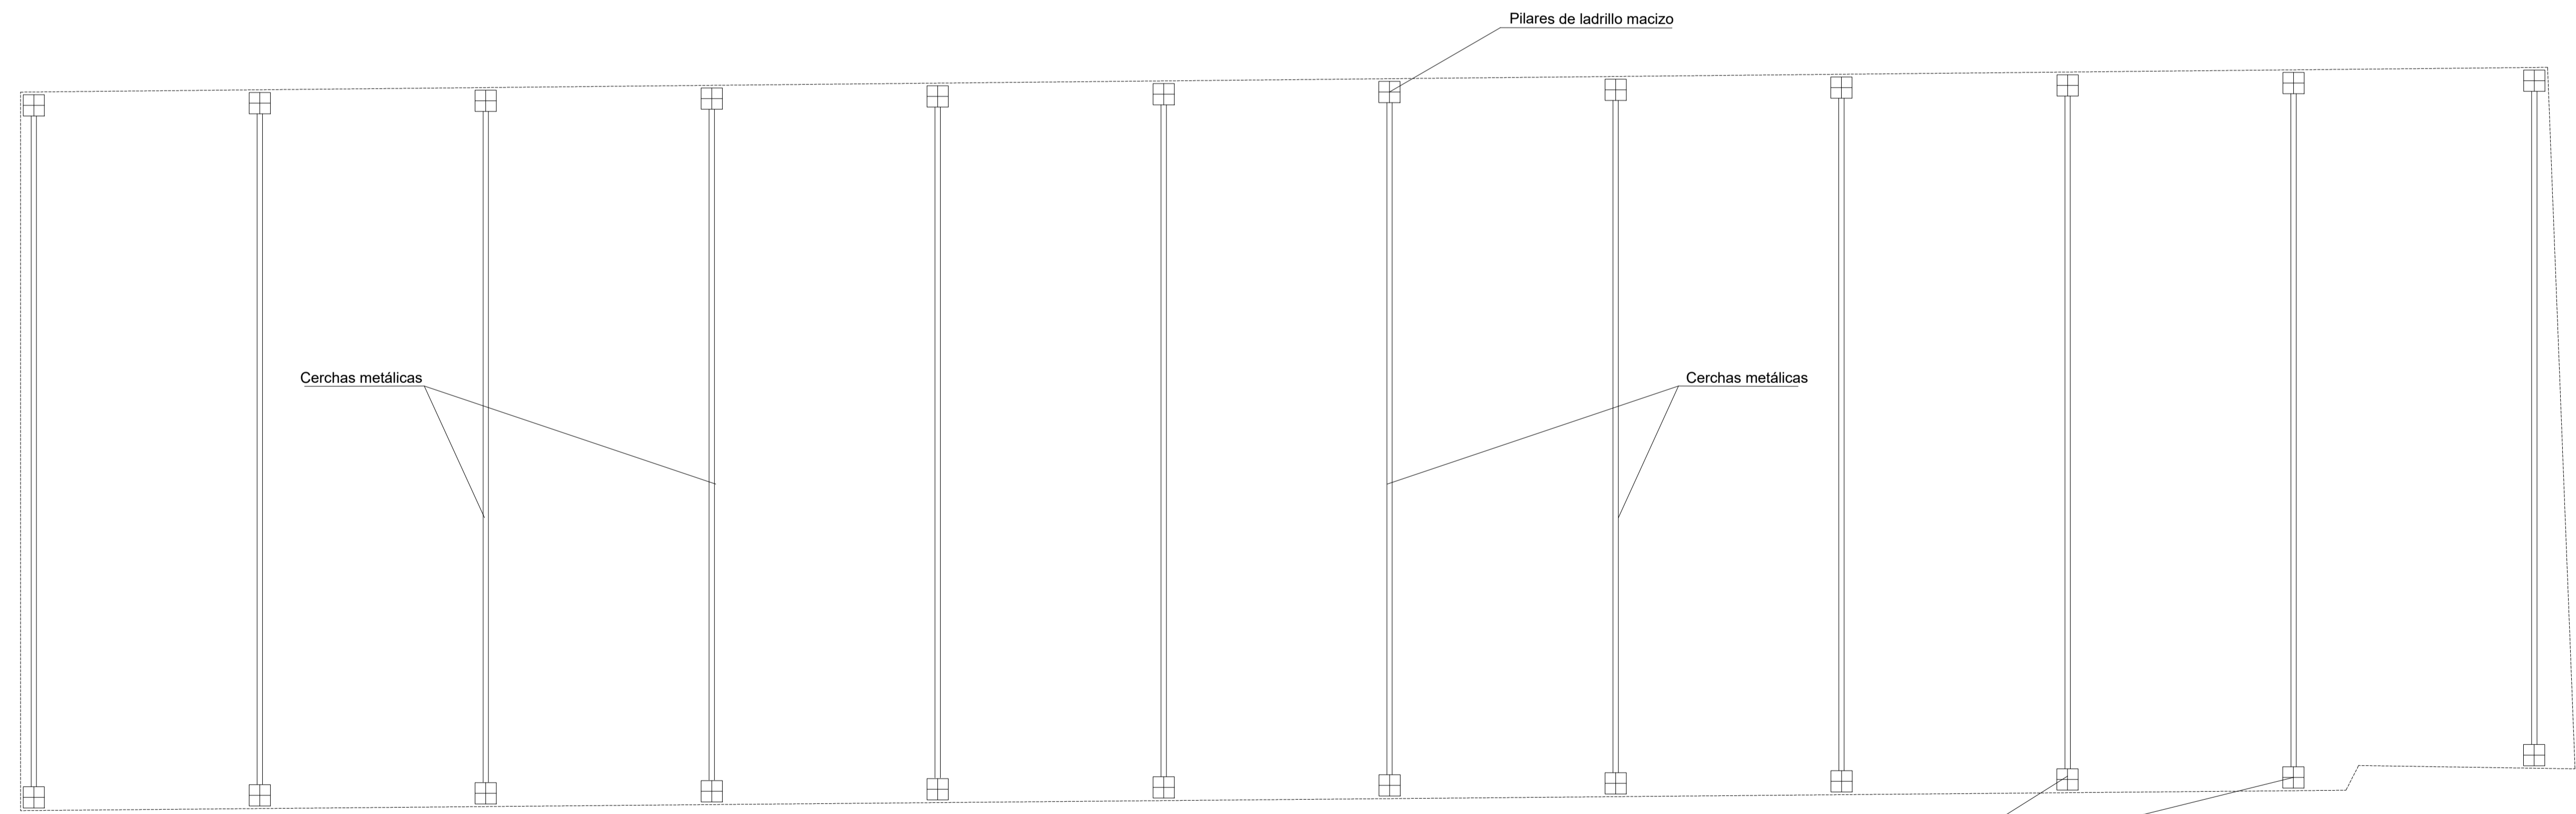

ESTRUCTURA

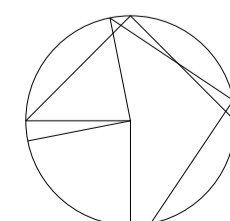

AUTOR DEL TRABAJO  
 JEFE DE LA DIVISIÓN DE PLANEAMIENTO Y PROYECTOS  
 Javier González Ramiro  
 ARQUITECTO

ESCALAS	1/100	0	1	2	3m.
FECHA	ANULA AL	ANULADO POR			

LOCALIDAD  
 VALENCIA  
 VALENCIA

PROYECTO  
 PLANO

PROYECTO DE URBANIZACIÓN DEL "PARQUE CENTRAL DE ARTILLERÍA" DE VALENCIA  
 PARCELA 2. C/PRIMERO DE MAYO Nº8.  
 EDIFICACIÓN

PLANO Nº  
 DEM.02.  
 HOJA  
 3 DE 3