




CALLE MOSÉN FEBRER

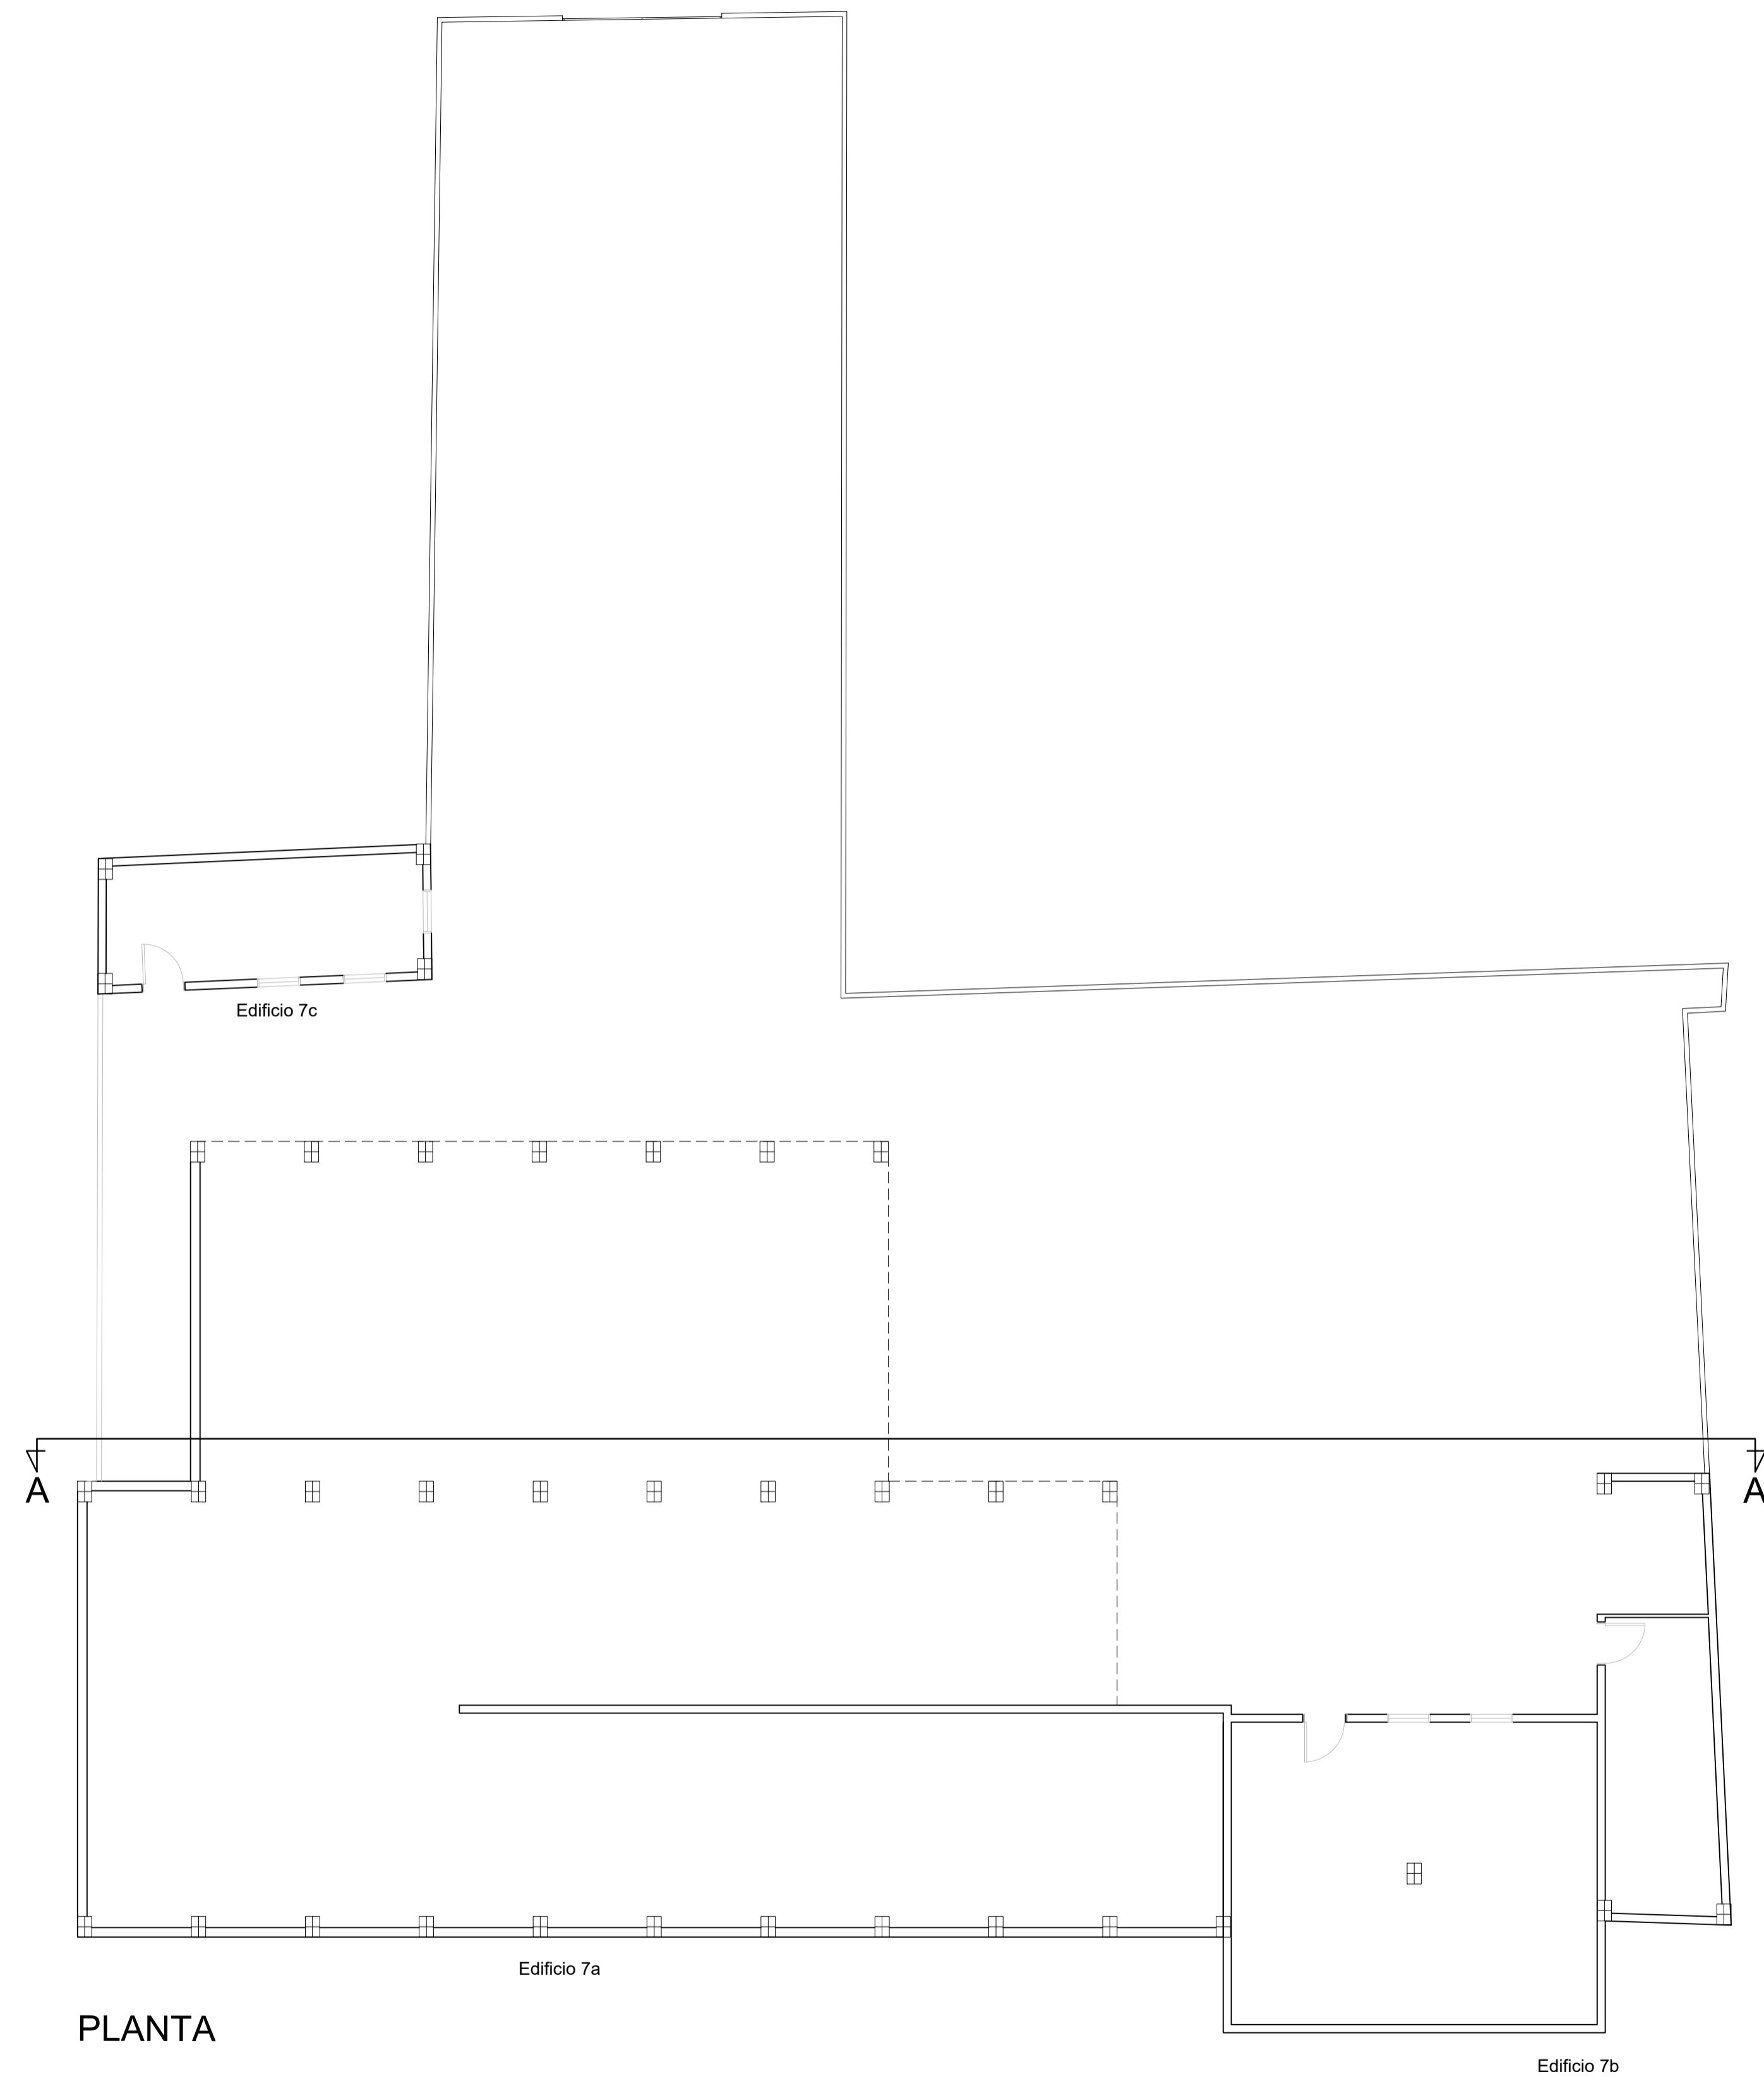

PLANTA

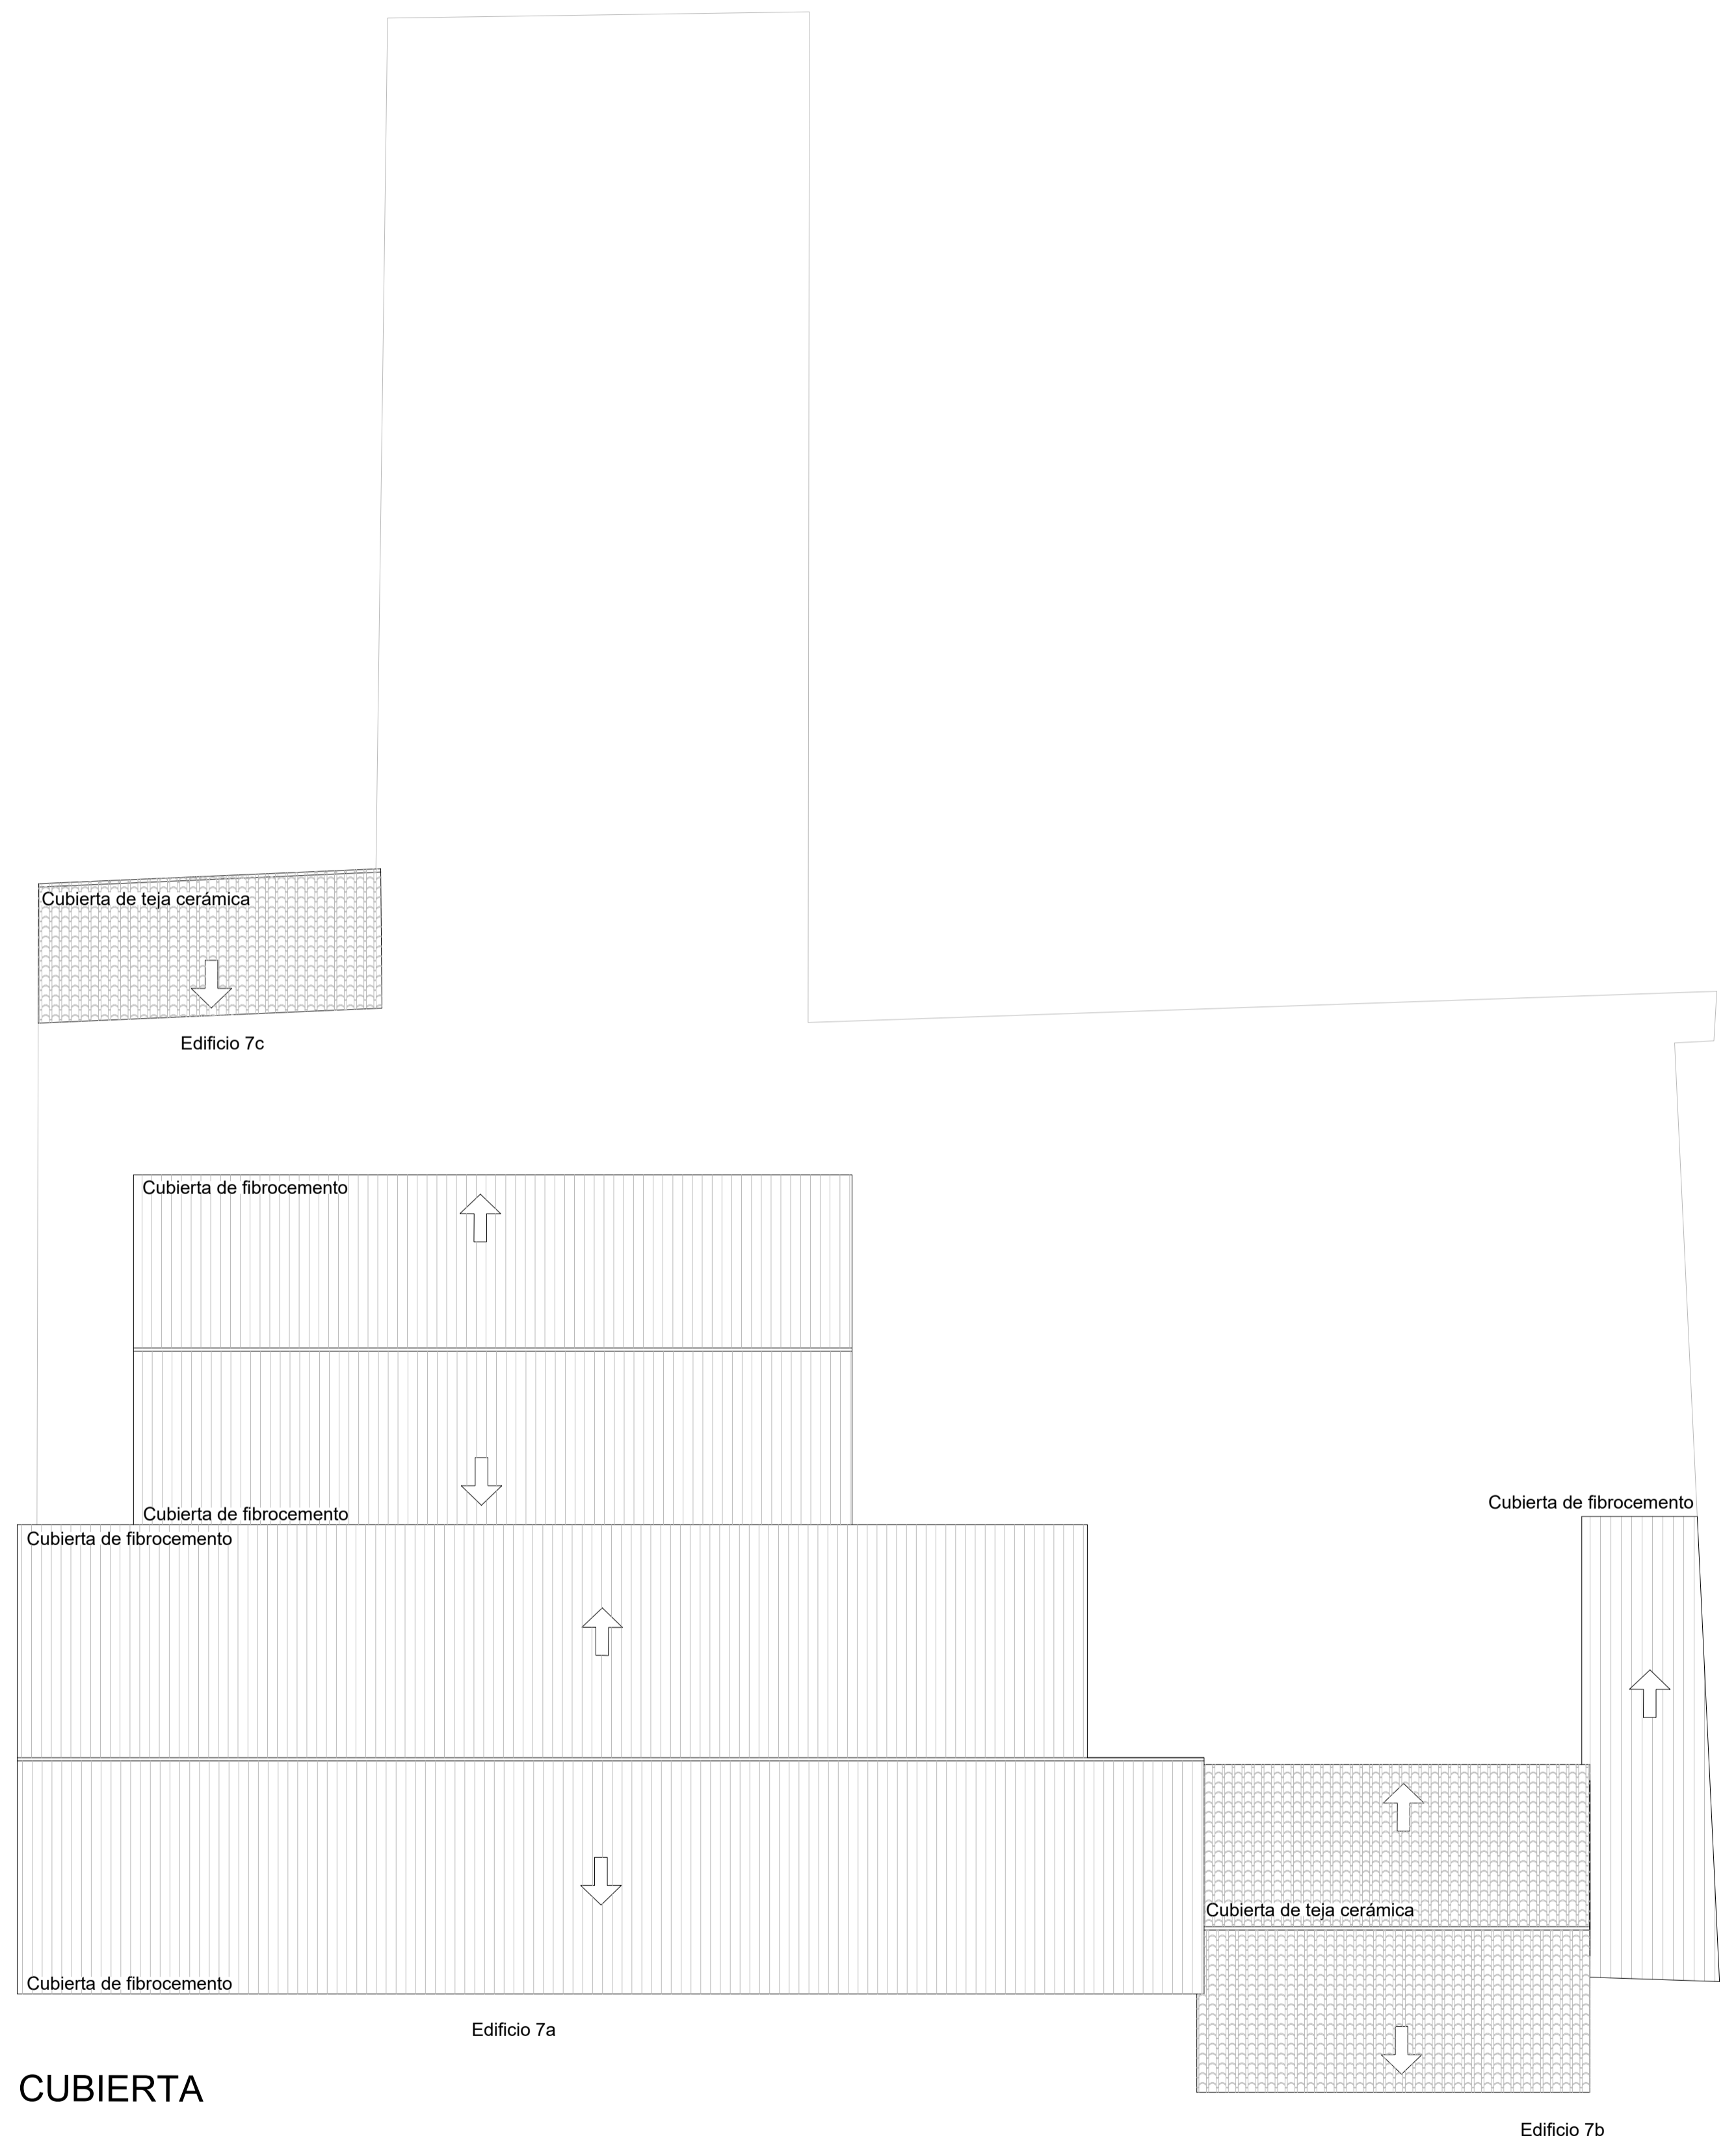

CUBIERTA

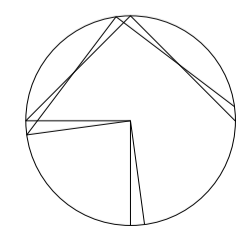

Entidad Estatal de Suelo
Sepes
 MINISTERIO DE TRANSPORTES, MOVILIDAD Y AGENDA URBANA

AUTOR DEL TRABAJO
 JEFE DE LA DIVISI3N DE PLANEAMIENTO Y PROYECTOS
 Javier González Ramiro
 ARQUITECTO

ESCALAS	1/200	0	2	4	6m.
FECHA	ANULA AL	ANULADO POR			

LOCALIDAD
 VALENCIA
 VALENCIA

PROYECTO	PROYECTO DE URBANIZACI3N DEL "PARQUE CENTRAL DE ARTILLERÍA" DE VALENCIA	PLANO Nº	DEM.07.
PLANO	PARCELA 7. C/MOSSEN FEBRER Nº 13 EDIFICACI3N	HOJA	2 DE 3