
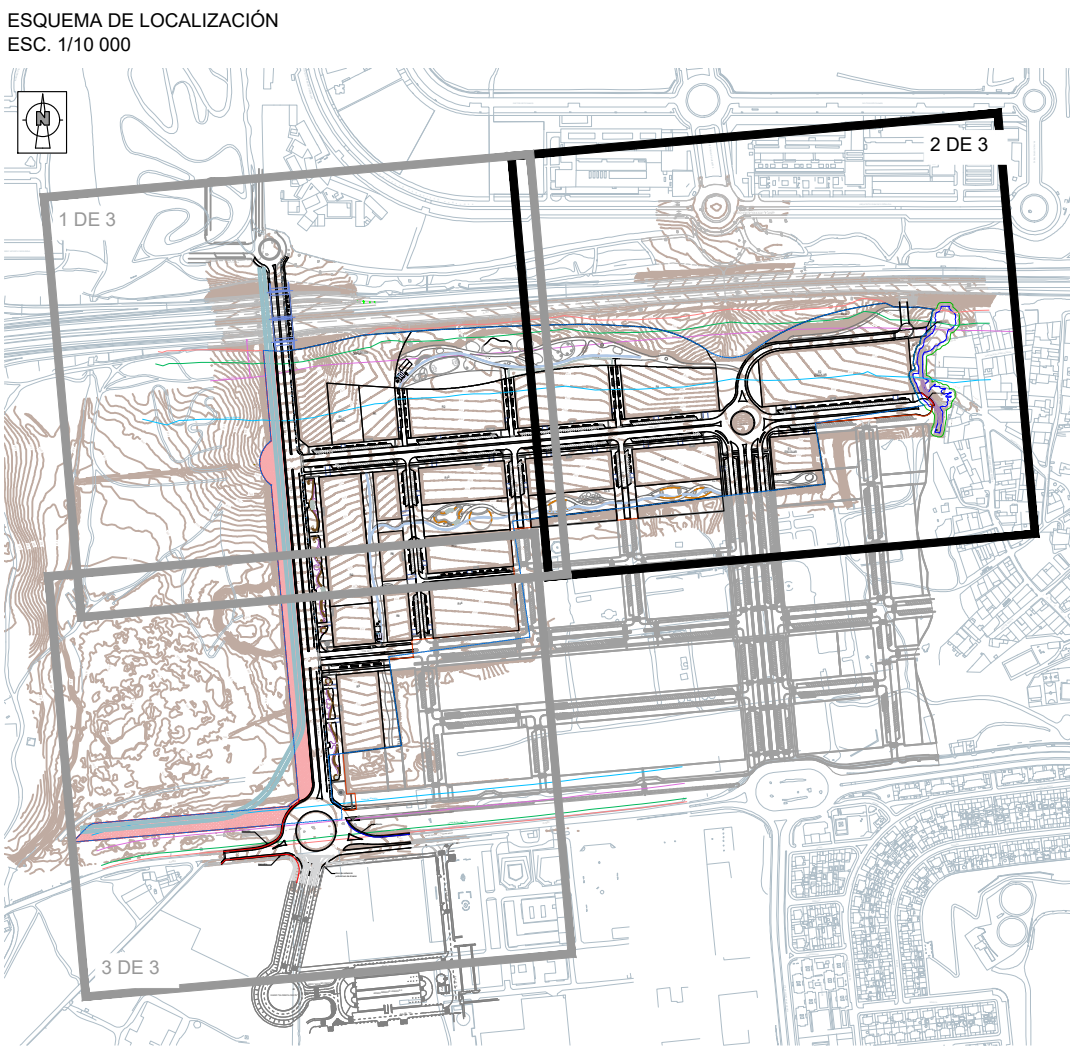


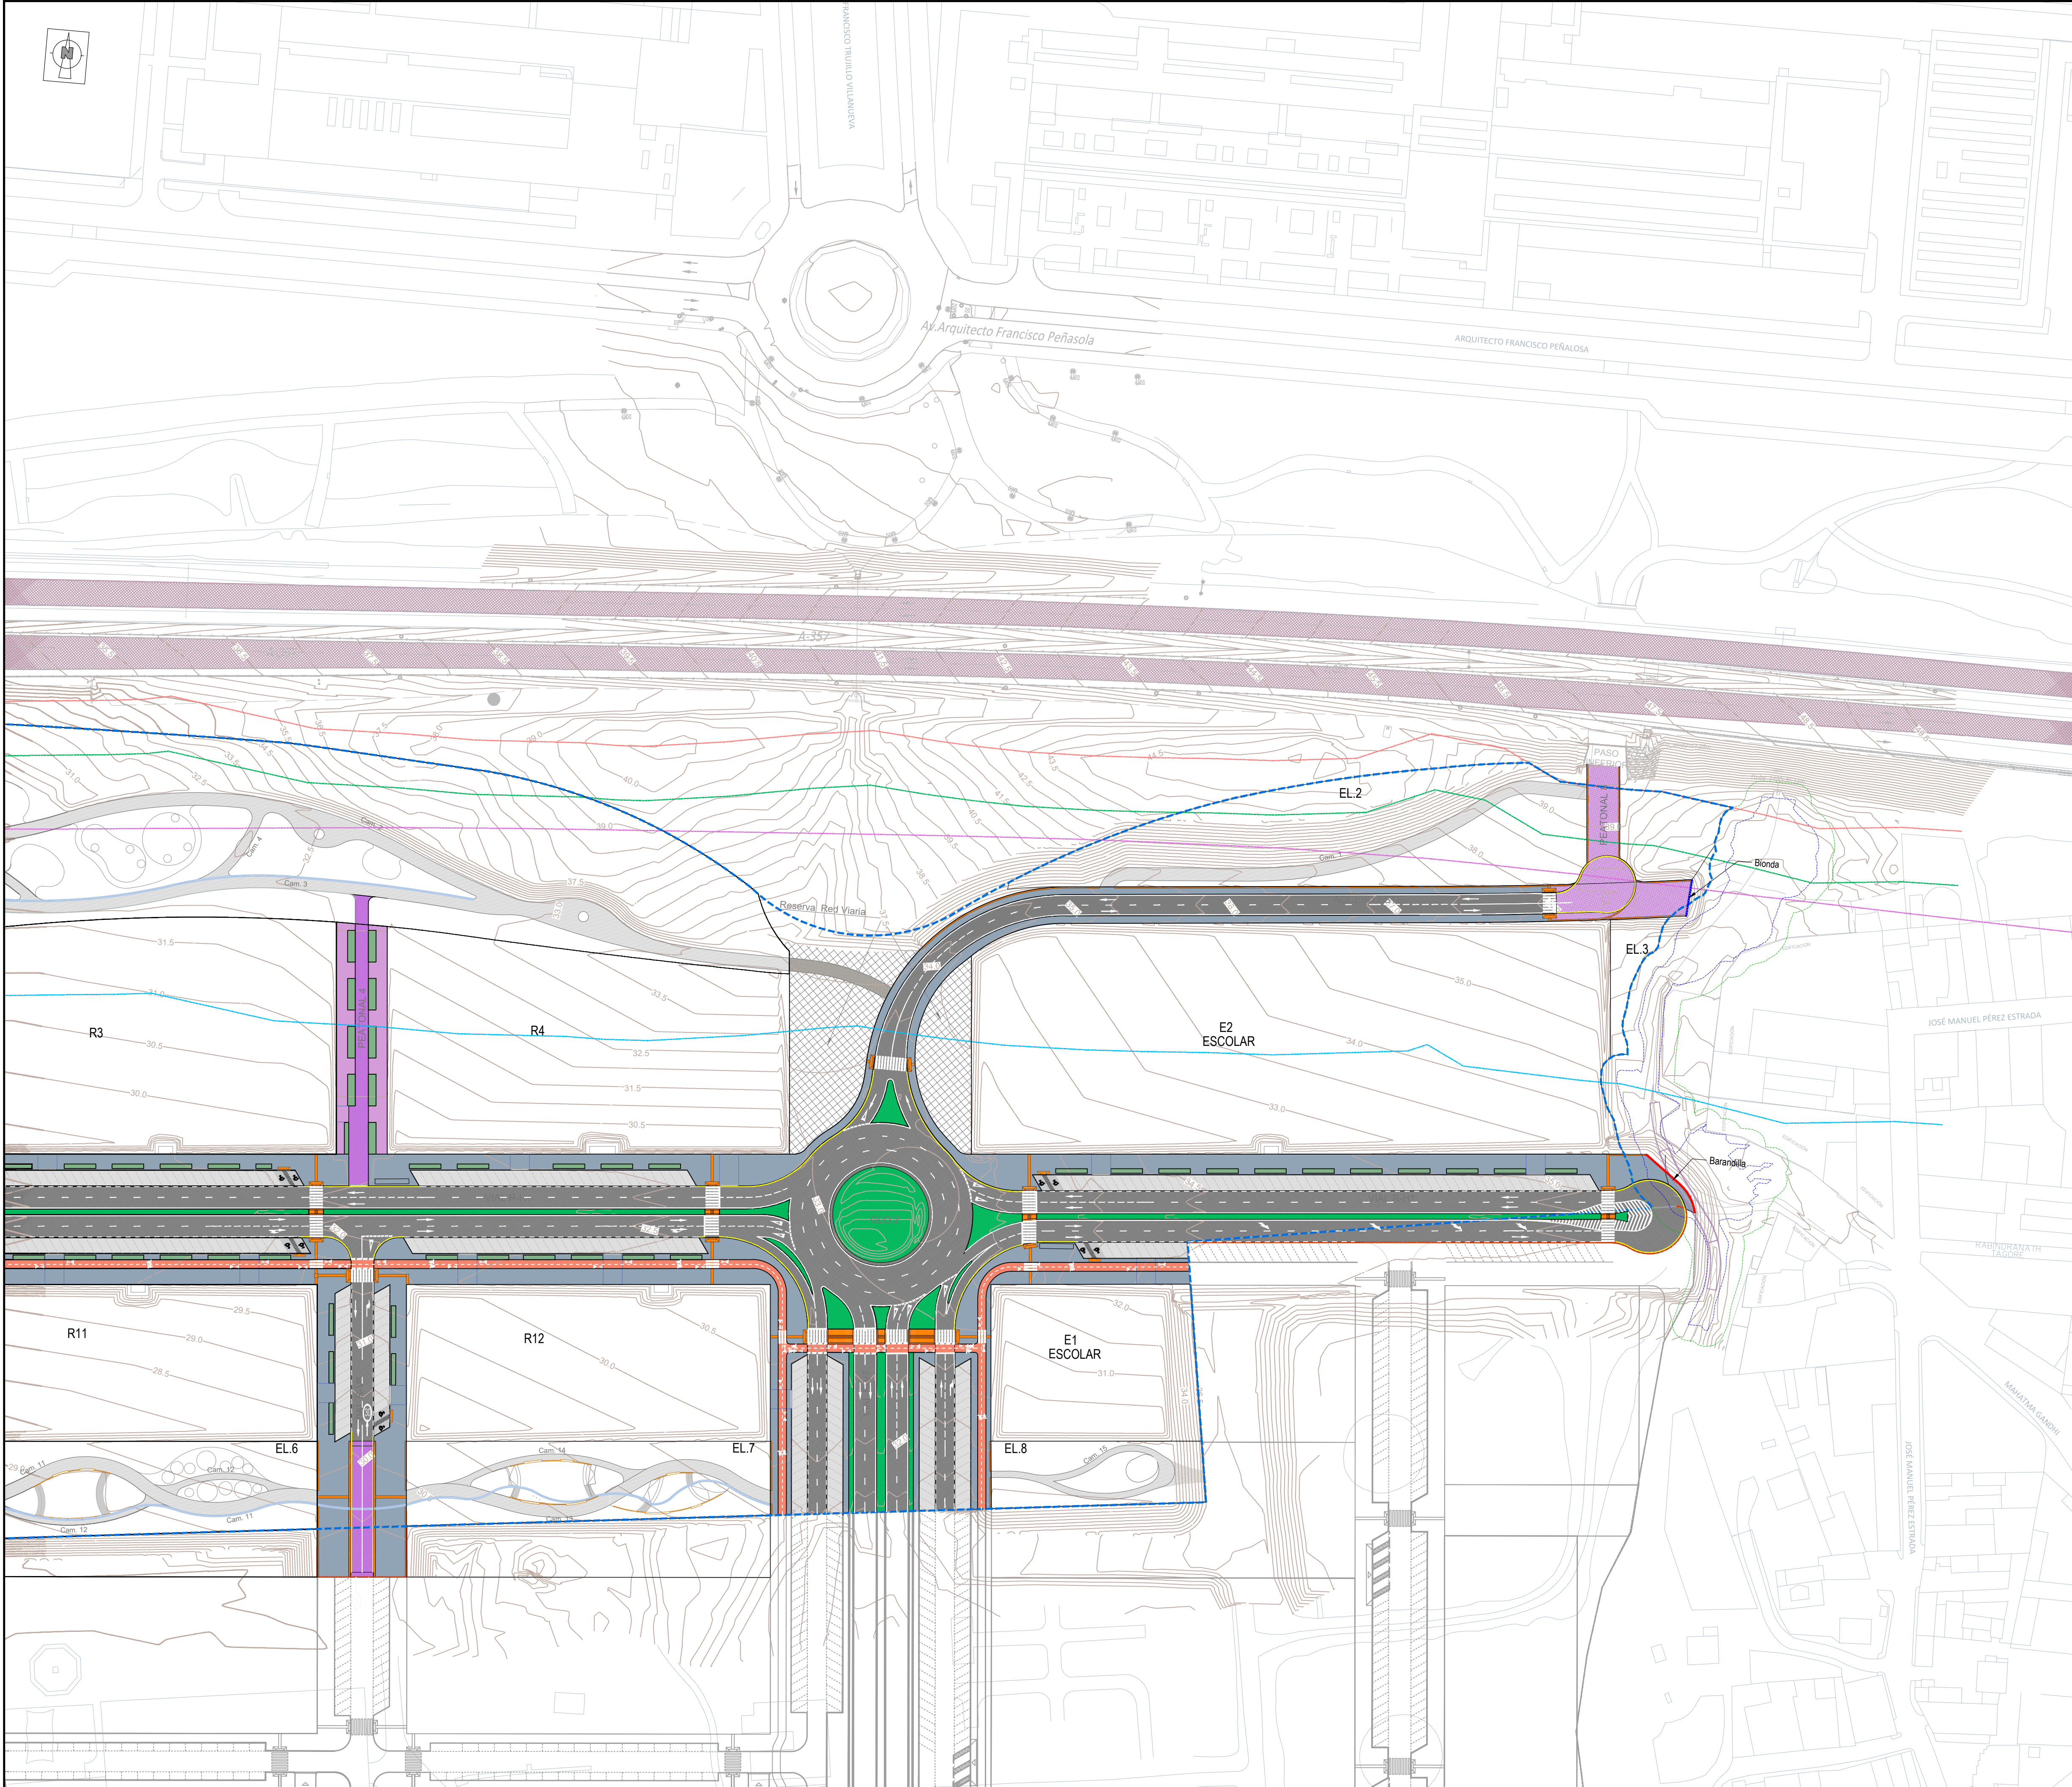

- LEYENDA
- CALZADA.
 - PAVIMENTO FONOABSORVENTE.
 - APARCAMIENTO.
 - ACERADO.
 - CAMINO PEATONAL.
 - ALCORQUE.
 - ZONA VERDE EN RED VIARIA
 - PASO PEATONAL ABOTONADO
 - CARRIL BICI
 - CALZADA ADOQUÍN COMPARTIDA
 - ACERA ADOQUÍN COMPARTIDA
 - TERRIZO ESTABILIZADO CONTINUO
 - TERRENO VEGETAL
 - BANCO CORRIDO-MURETE
 - BARANDILLA METALICA