

GENERALITAT  
VALENCIANA

AJUNTAMENT  
DE VALENCIA

Entidad Estatal de Suelo  
MINISTERIO  
DE TRANSPORTES, MOVILIDAD  
Y AGENDA URBANA



AUTOR DEL TRABAJO  
JEFE DE LA DIVISION DE PLANEAMIENTO Y PROYECTOS  
Javier González Ramíto  
ARQUITECTO

ESCALAS	SIN ESCALA	LOCALIDAD
	ANULA AL	VALENCIA
	ANULADO POR	VALENCIA


PROYECTO	PROYECTO DE URBANIZACIÓN DEL "PÁRQUE CENTRAL DE ARTILLERÍA" DE VALENCIA	PLANO Nº
PLANO	PROYECTO ESPECÍFICO RED DE ALUMBRADO PÚBLICO ALUMBRADO PÚBLICO - DETALLES	PEA. AL HOJA 6 DE 8

COLUMNA AVENIDA

SIN ESCALA

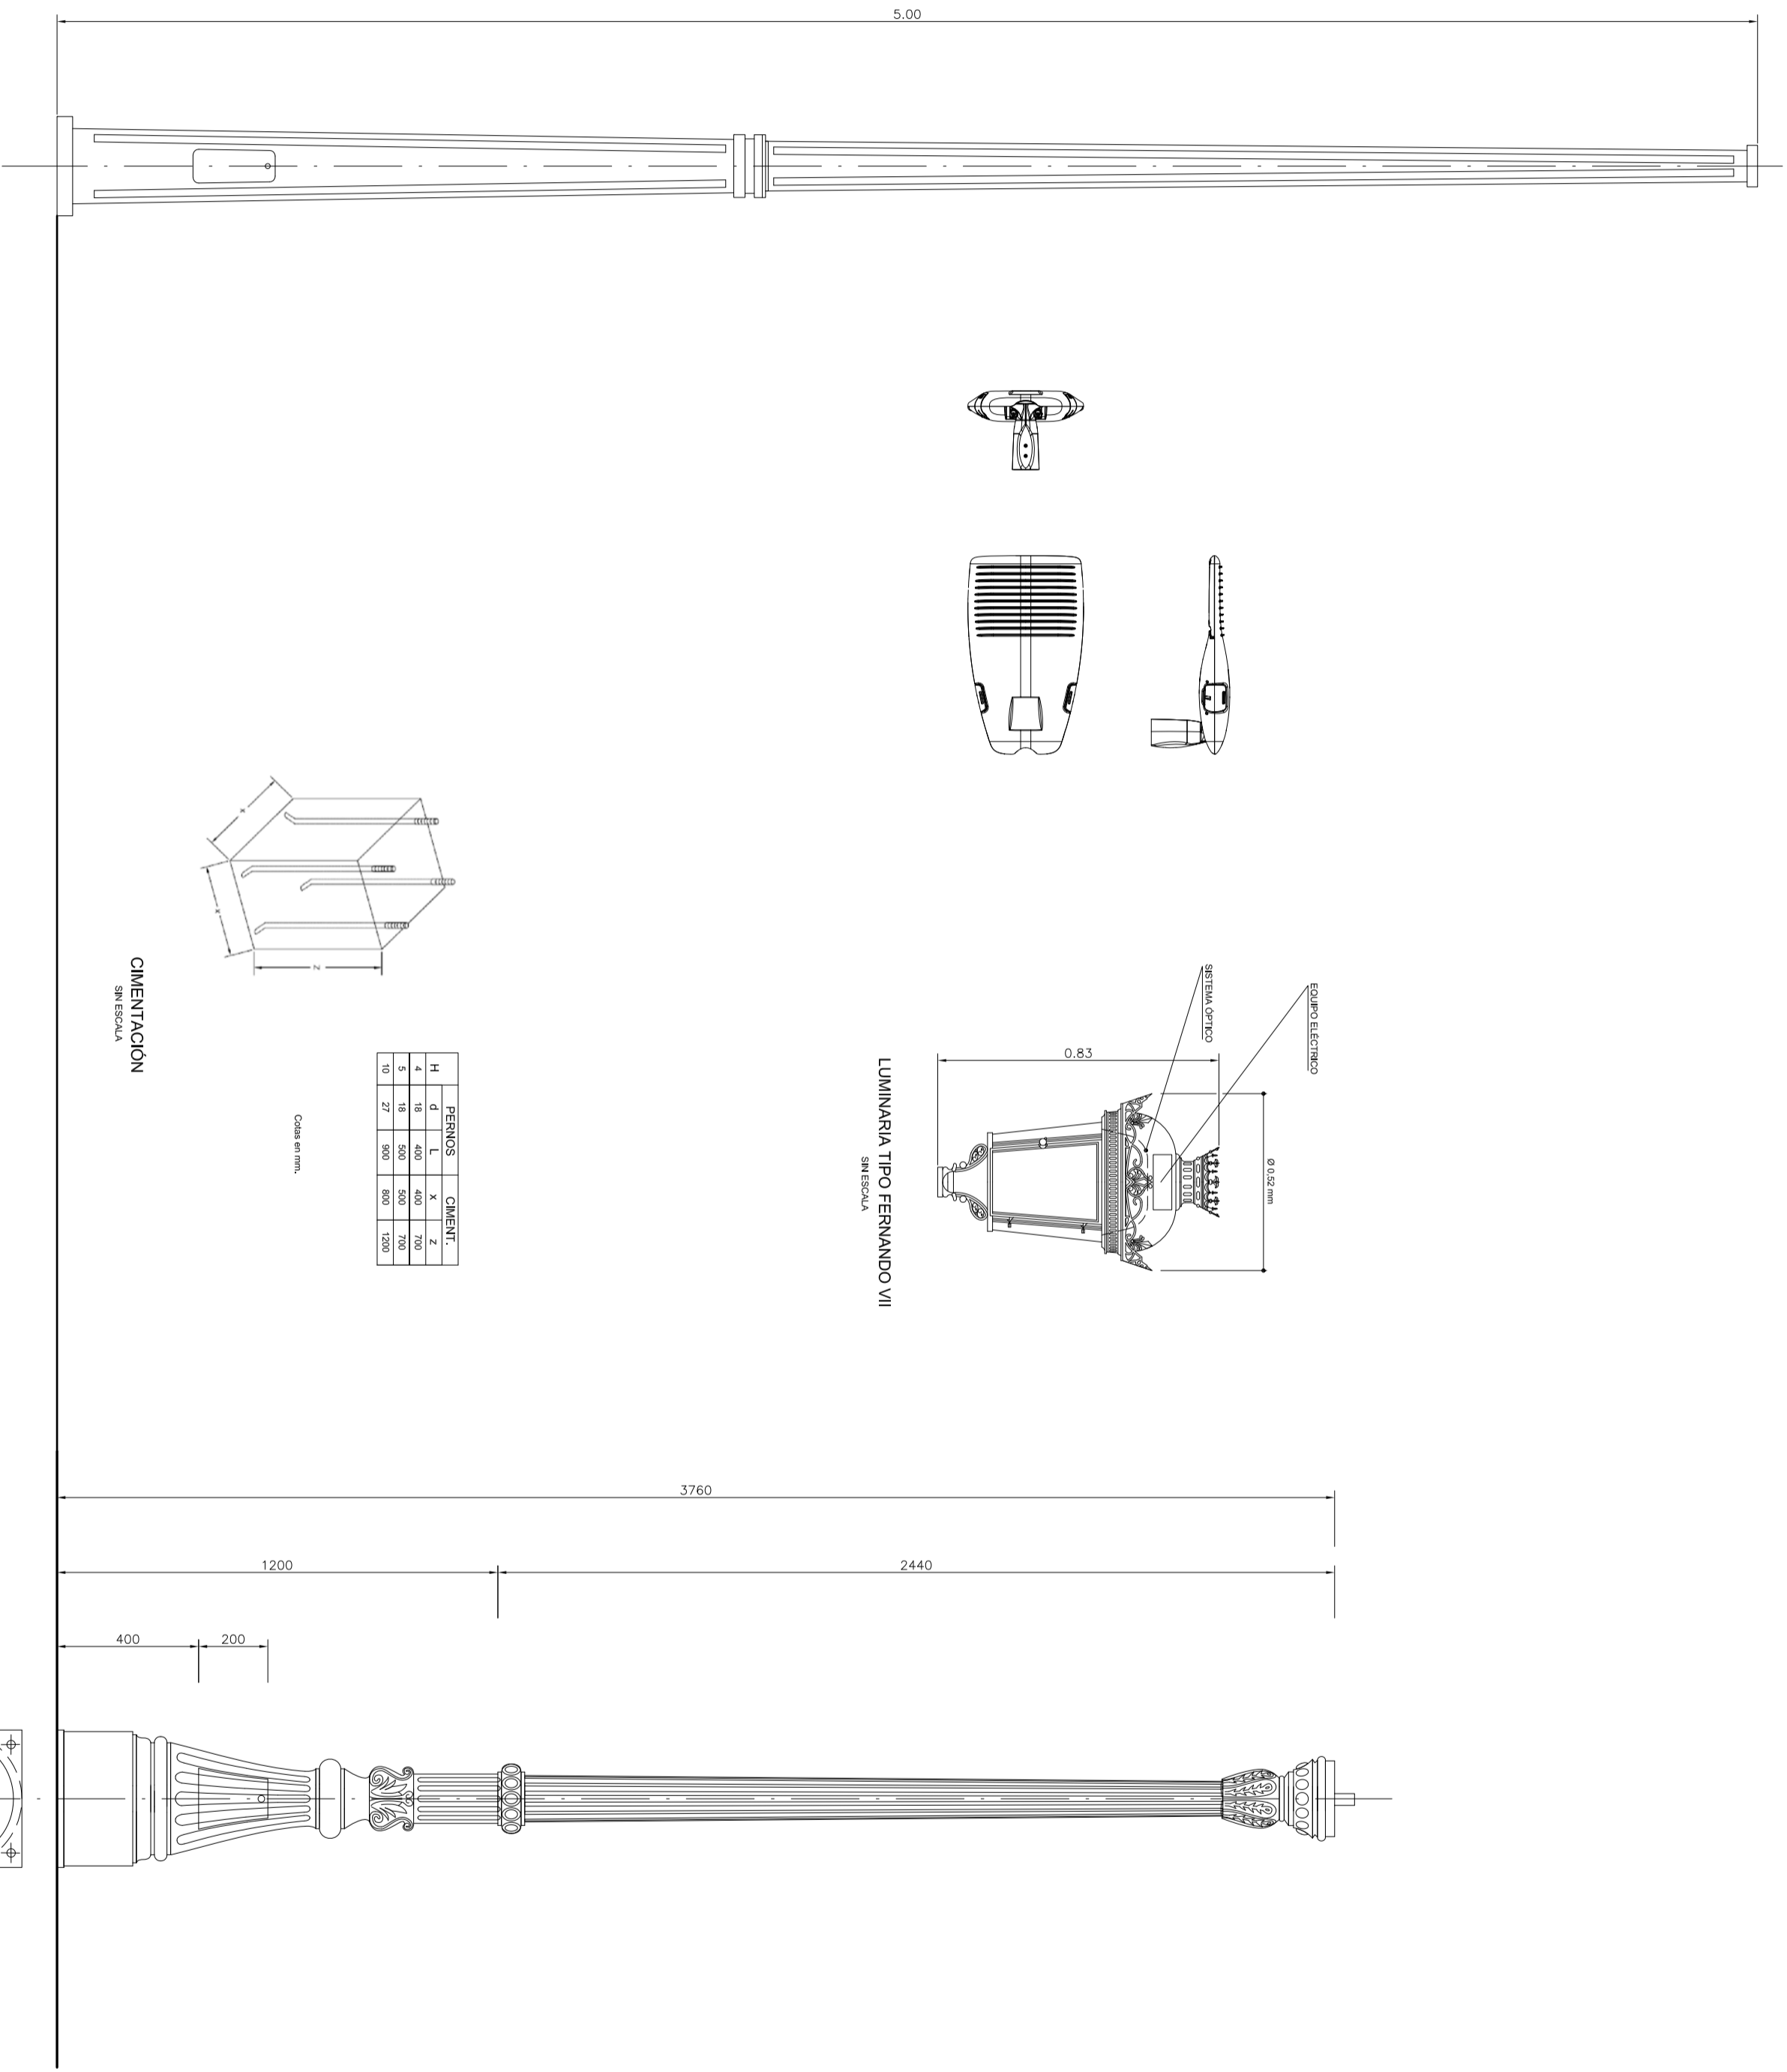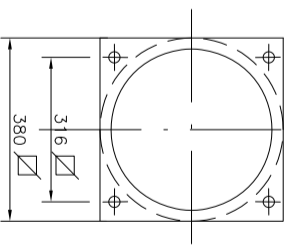

CIMENTACIÓN  
SIN ESCALA

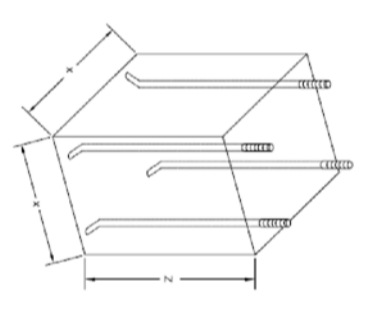

Cotas en mm.

H	d	L	x	z
4	16	400	400	700
5	18	500	500	700
10	27	800	800	1200

LUMINARIA TIPO FERNANDO VII  
SIN ESCALA