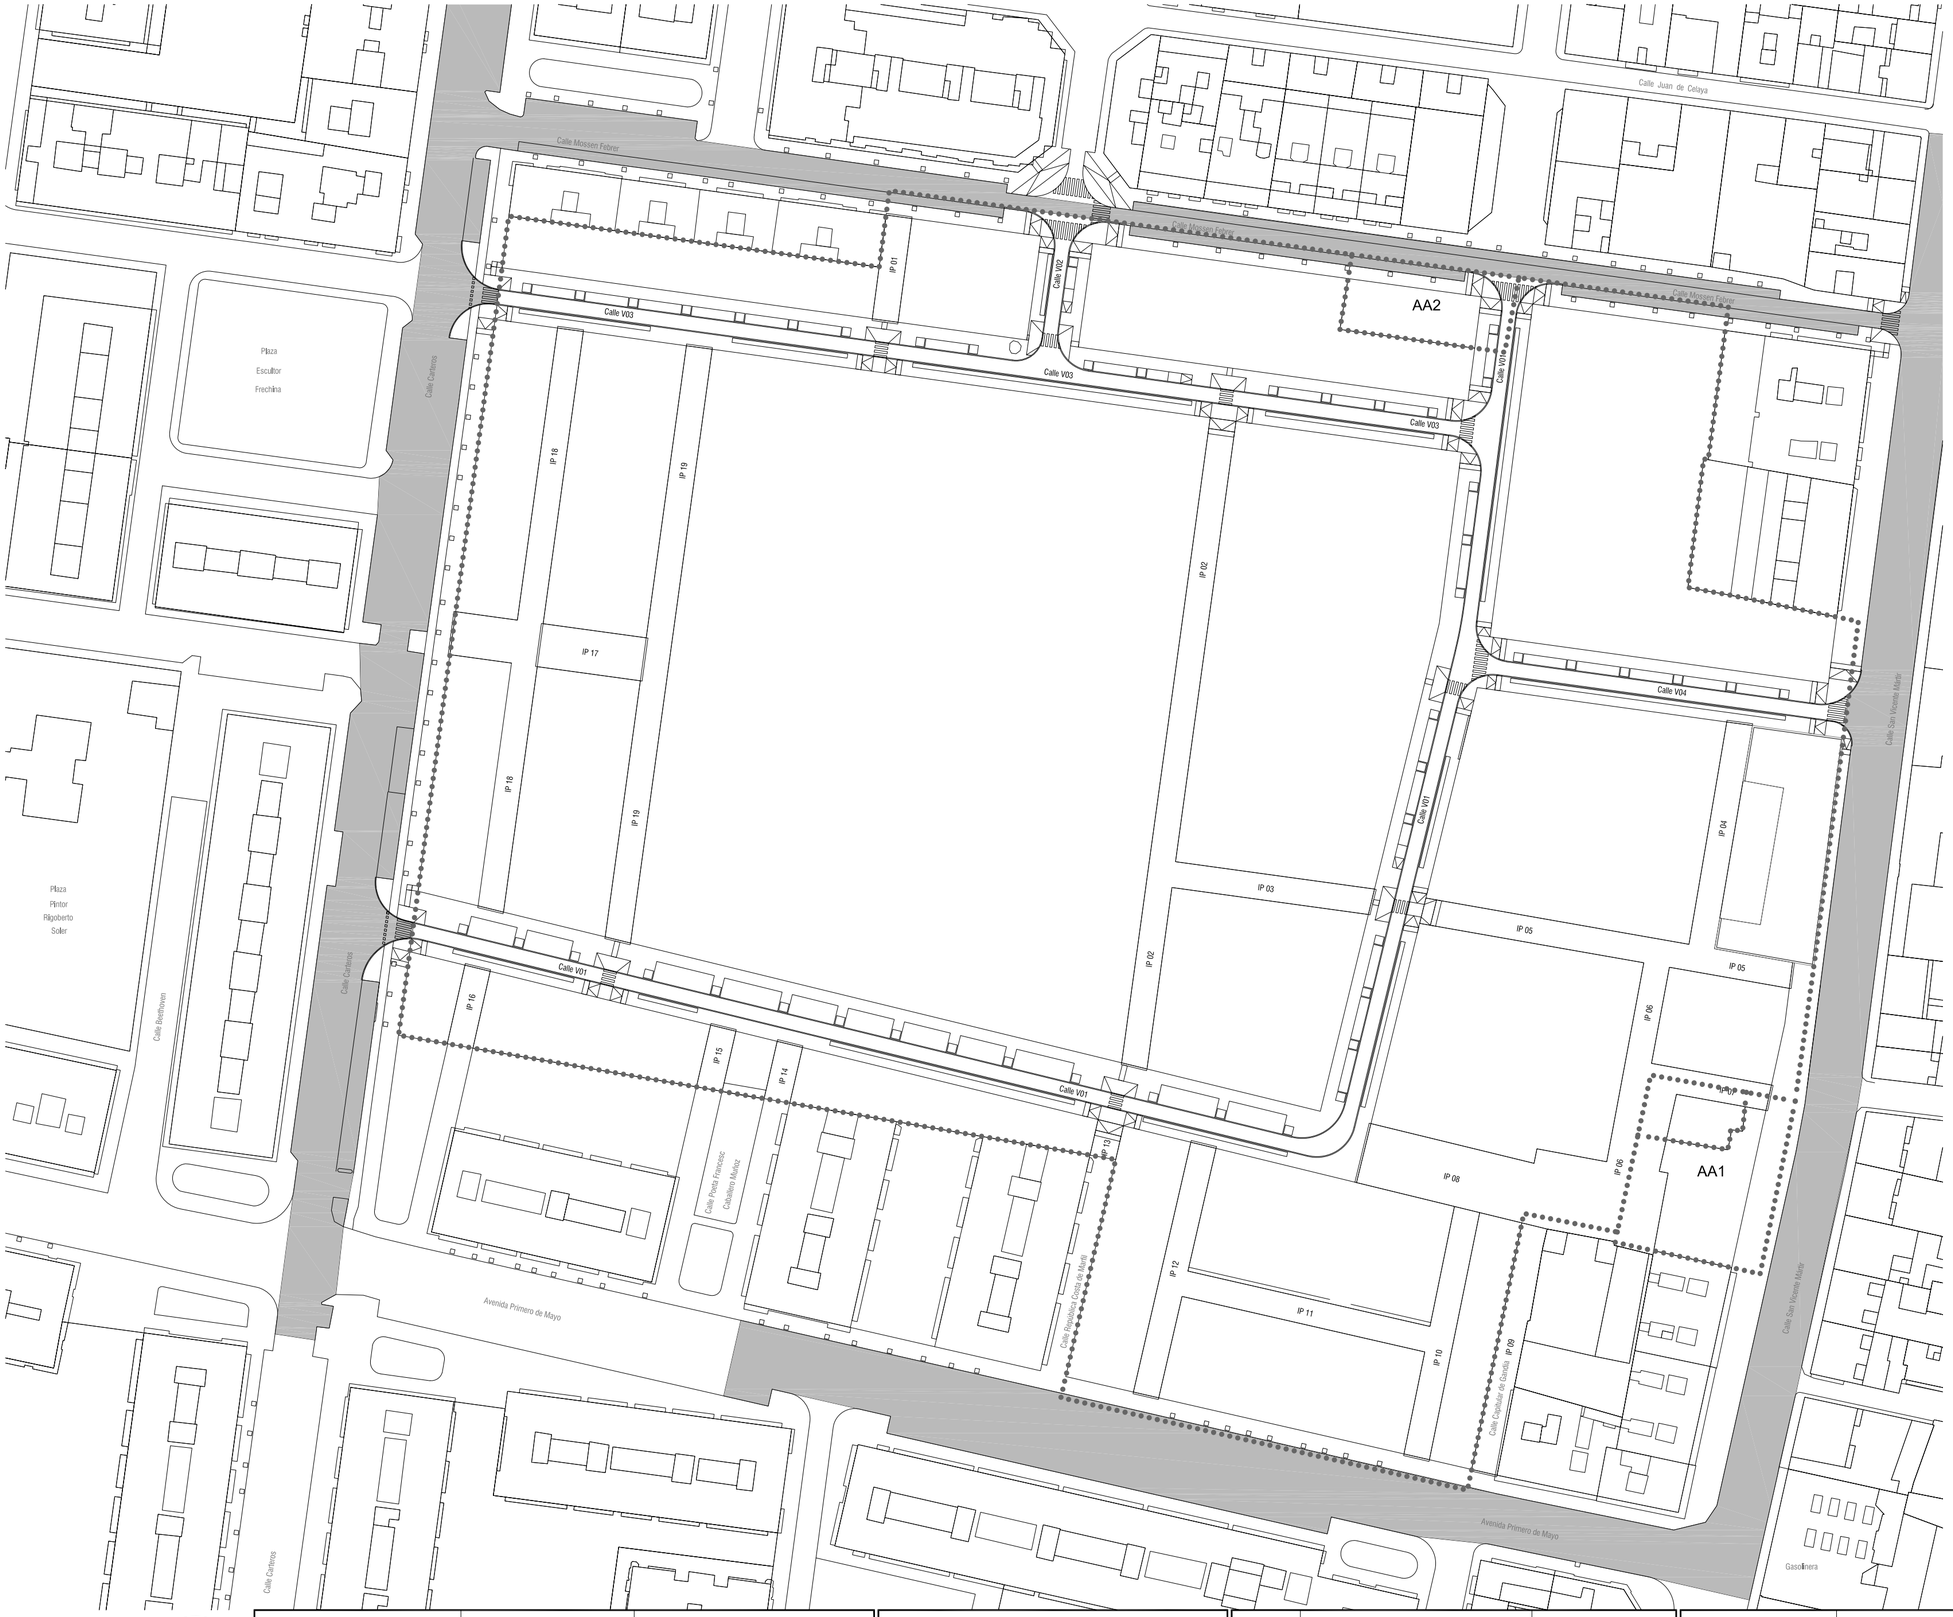

AR / UE A4.3

ÁREA DE LIMPIEZA

ESCALA GRÁFICA

0 20 40 60 80 100

GENERALITAT VALENCIANA

AJUNTAMENT DE VALÈNCIA

Entidad Estatal de Suelo
MINISTERIO DE TRANSPORTES, MOVILIDAD Y AGENDA URBANA

AUTOR DEL TRABAJO

JEFE DE LA DIVISIÓN DE PLANEAMIENTO Y PROYECTOS

Javier González Ramiro
ARQUITECTO

ESCALAS	1/1000		LOCALIDAD
	ANULA AL	ANULADO POR	VALENCIA
			VALENCIA

PROYECTO	PROYECTO DE URBANIZACIÓN DEL "PARQUE CENTRAL DE ARTILLERÍA" DE VALENCIA	PLANO Nº PEA. LI
PLANO	PROYECTO ESPECIFICO DE LIMPIEZA PLANTA ZONAS DE INTERVENCIÓN	HOJA 2 DE 2