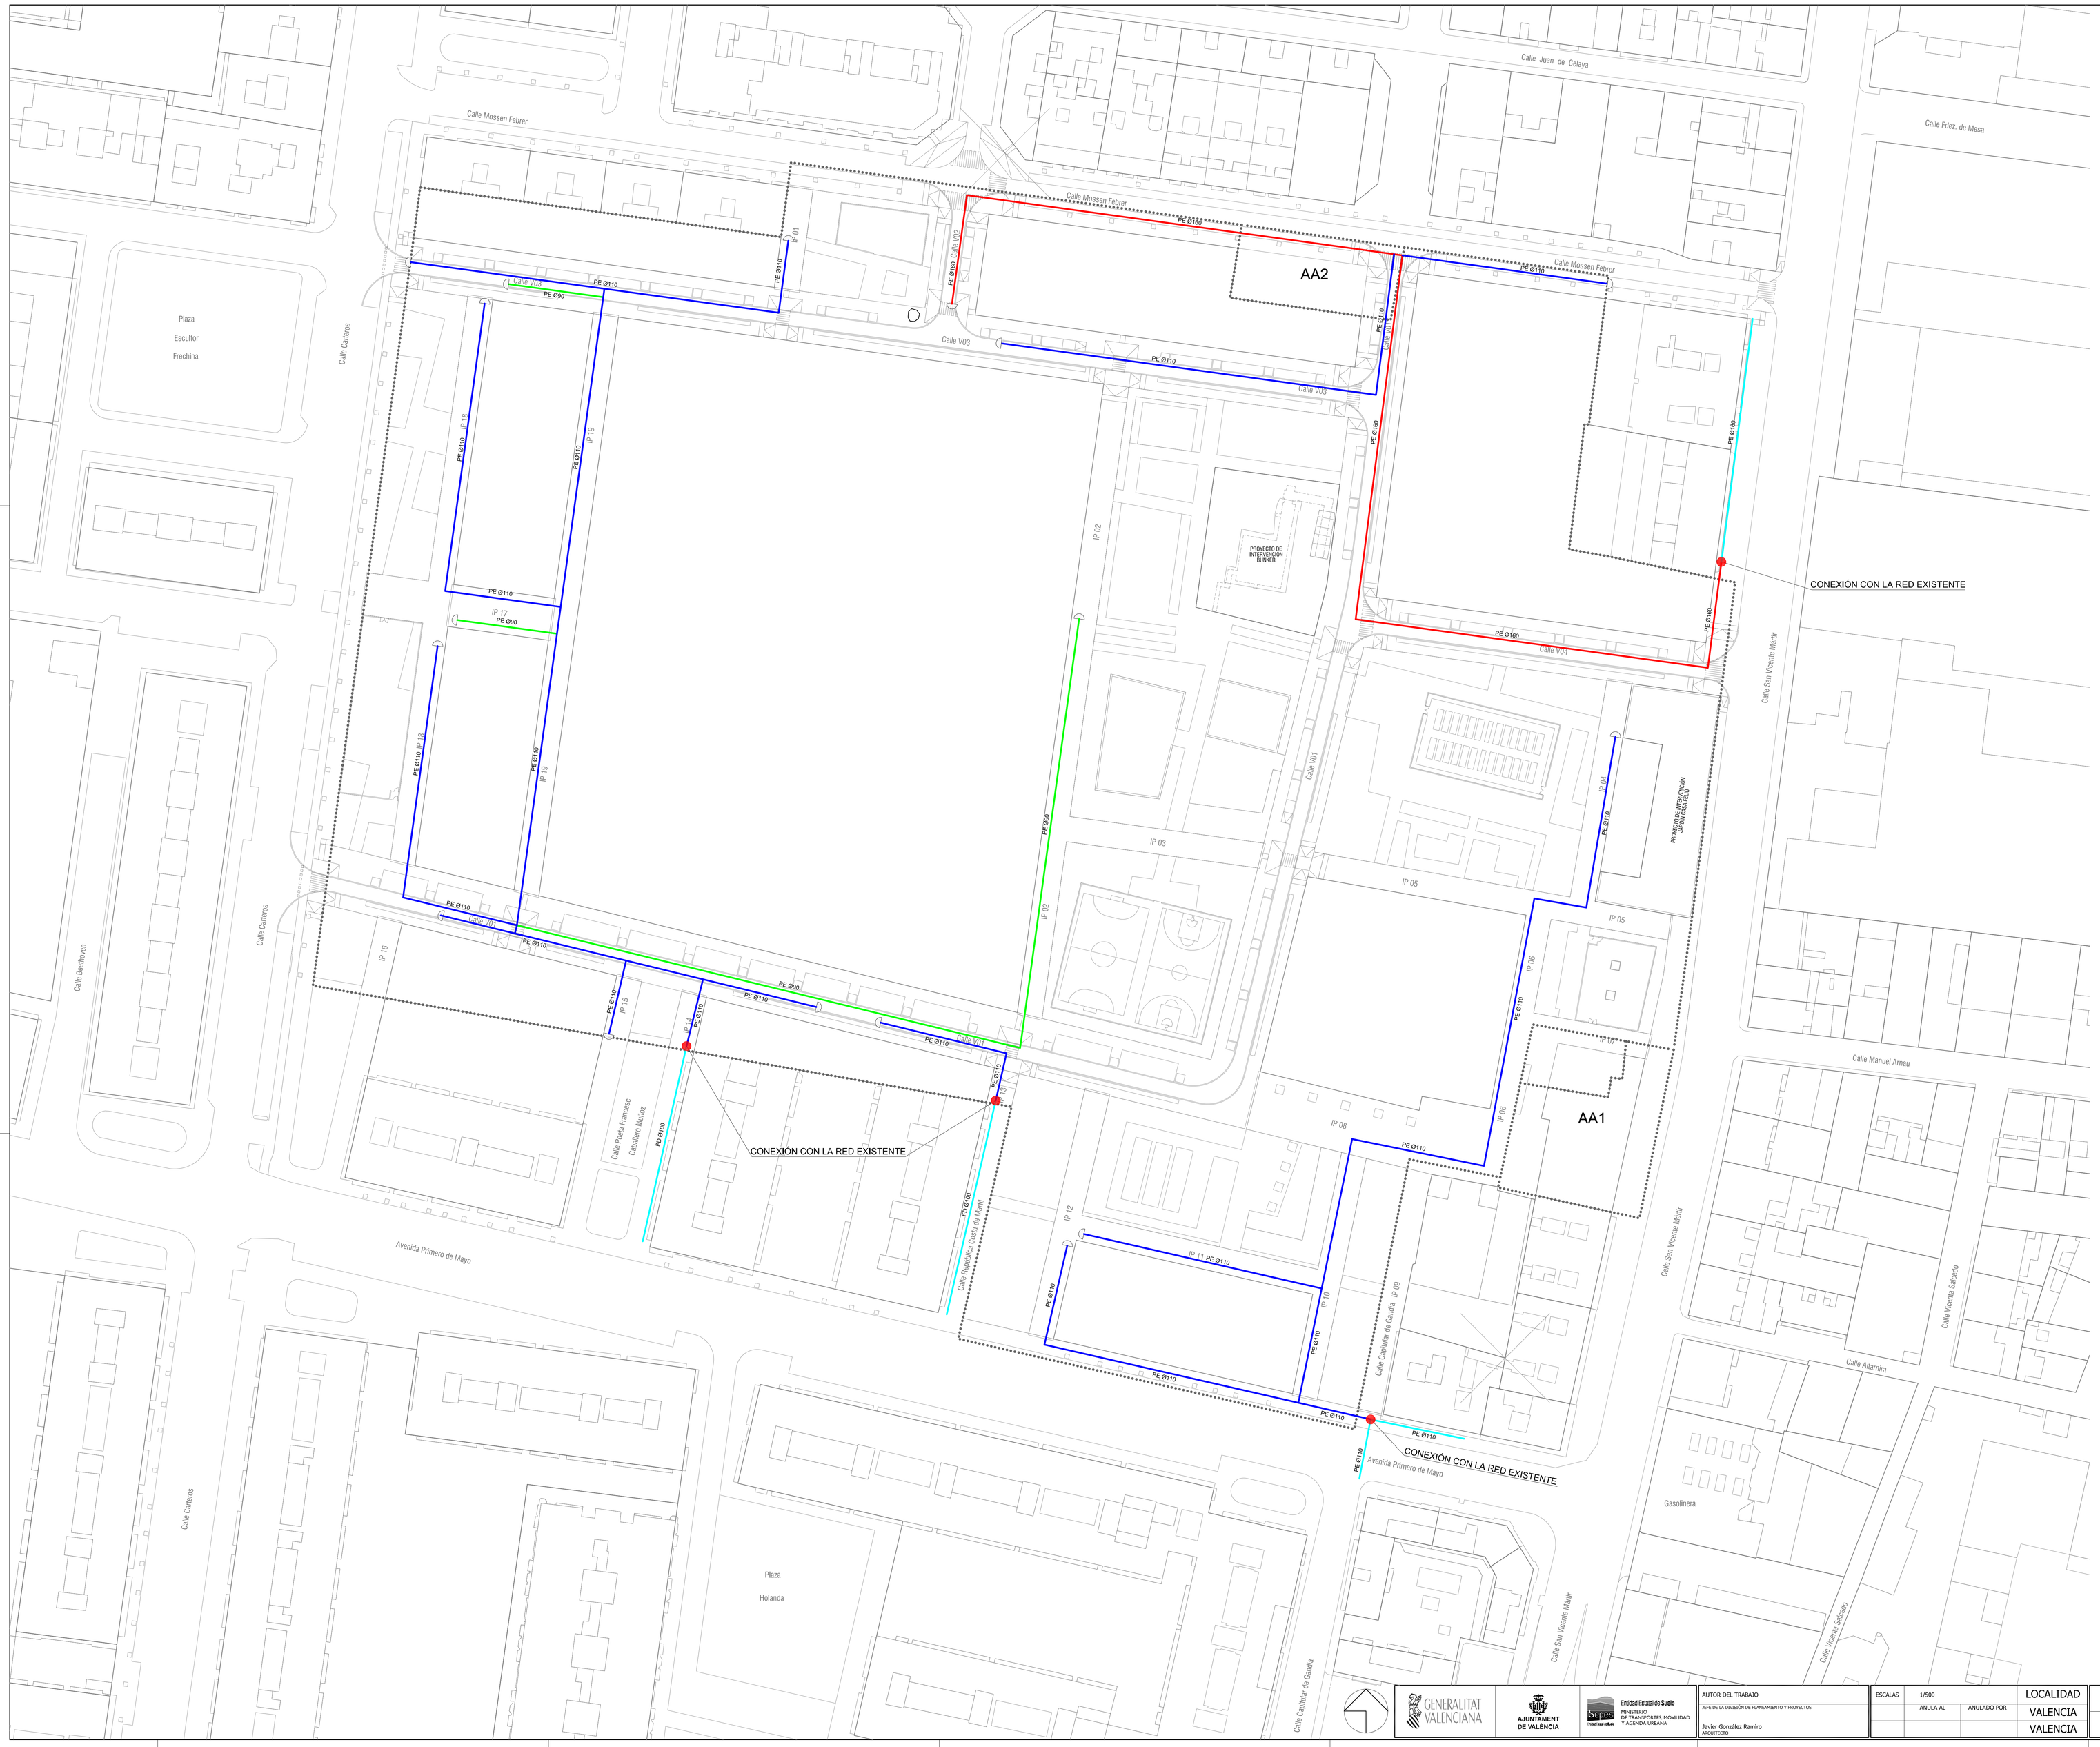

LEYENDA

- Unidad de Ejecución
- Punto de conexión
- Venteo final de línea
- PE-160
- PE-110
- PE-90
- Conducción existente

GAS. PLANTA GENERAL DE OBRA CIVIL

ESCALA GRÁFICA

0 10 20 30 40 50

GENERALITAT VALENCIANA

AJUNTAMENT DE VALÈNCIA

Entidad Estatal de Suelo
MINISTERIO DE TRANSPORTES, MOVILIDAD Y AGENDA URBANA

AUTOR DEL TRABAJO
JEFE DE LA DIVISIÓN DE PLANEAMIENTO Y PROYECTOS
Javier González Ramiro
ARQUITECTO

ESCALAS	1/500		LOCALIDAD
	ANULA AL	ANULADO POR	VALENCIA
			VALENCIA

PROYECTO	PROYECTO DE URBANIZACIÓN DEL "PARQUE CENTRAL DE ARTILLERÍA" DE VALENCIA	PLANO Nº PEA.RG
PLANO	PROYECTO ESPECÍFICO RED DE GAS PLANTA GENERAL DE OBRA CIVIL	HOJA 3 DE 5