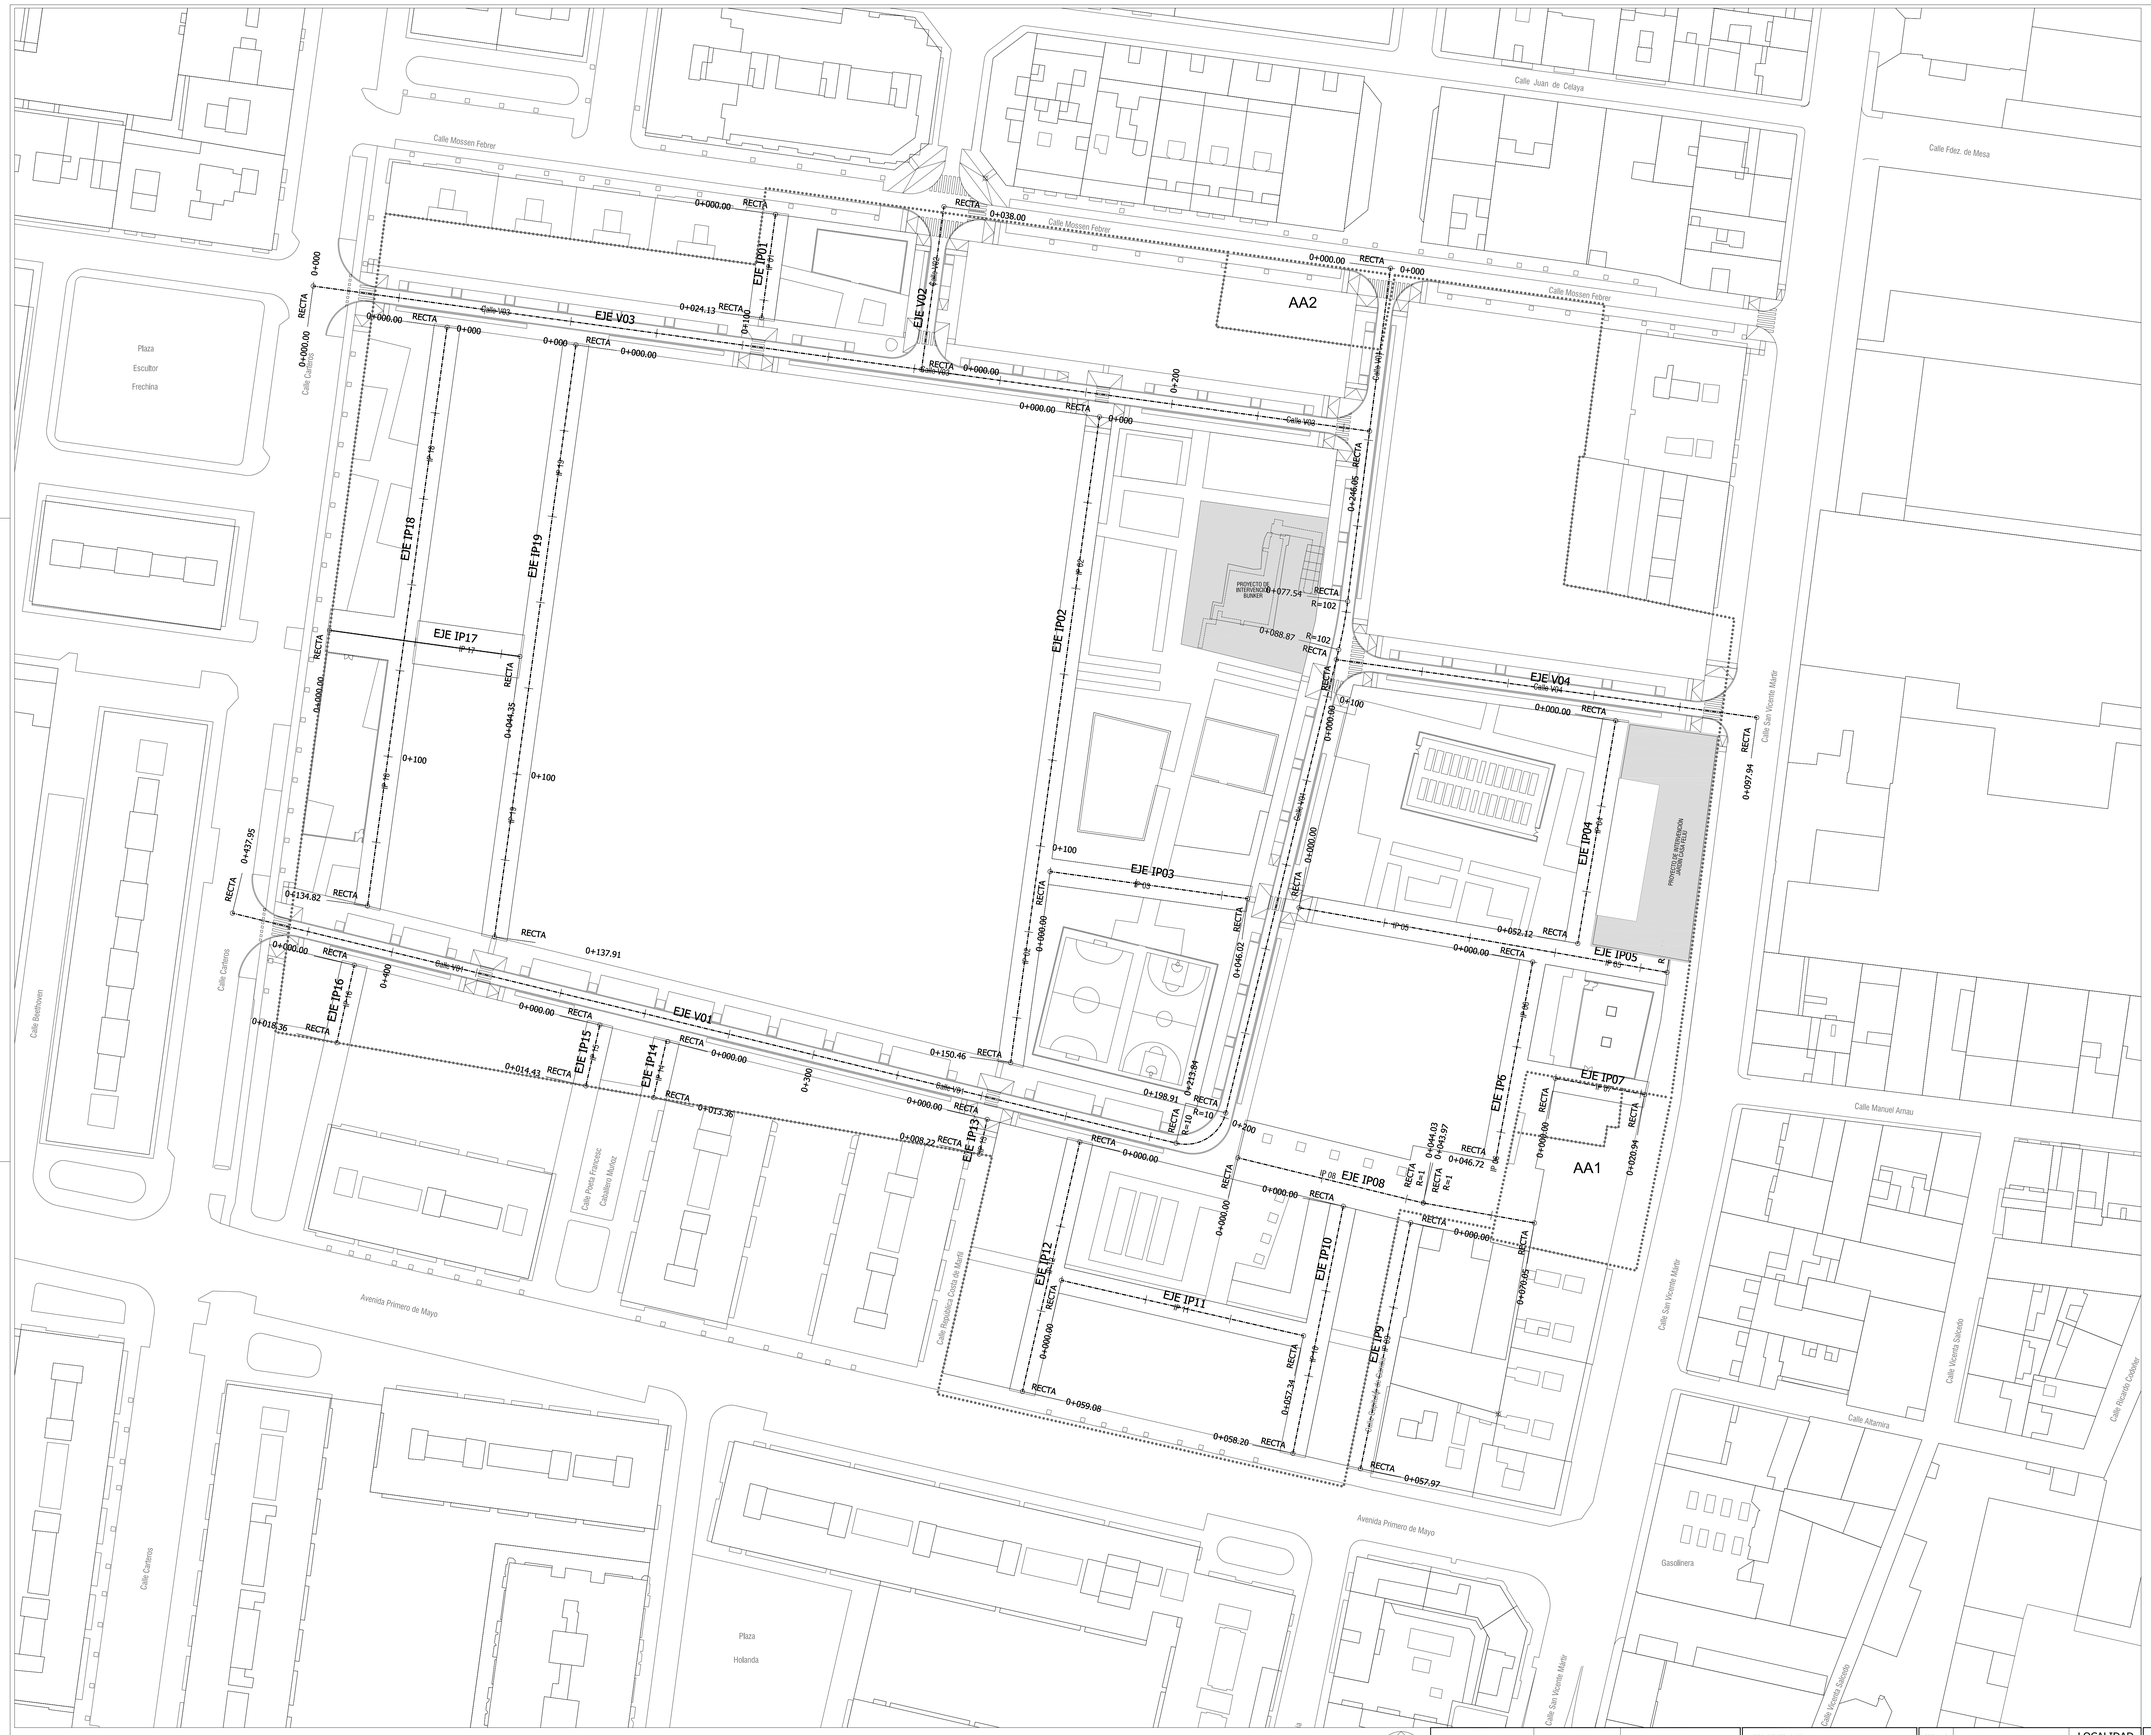

****** UNIDAD DE ACTUACIÓN

ESCALA GRÁFICA

0 10 20 30 40 50

GENERALITAT VALENCIANA

AJUNTAMENT DE VALÈNCIA

Entidad Estatal de Suelo
MINISTERIO DE TRANSPORTES, MOVILIDAD Y AGENDA URBANA

AUTOR DEL TRABAJO	ESCALAS	1/500	LOCALIDAD
JEFE DE LA DIVISIÓN DE PLANEAMIENTO Y PROYECTOS	ANULA AL	ANULADO POR	VALENCIA
Javier González Ramiro ARQUITECTO			VALENCIA

PROYECTO	PROYECTO DE URBANIZACIÓN DEL "PARQUE CENTRAL DE ARTILLERÍA" DE VALENCIA	PLANO Nº REP 01
PLANO	PLANTA GENERAL DE REPLANTEO	HOJA 1 DE 1