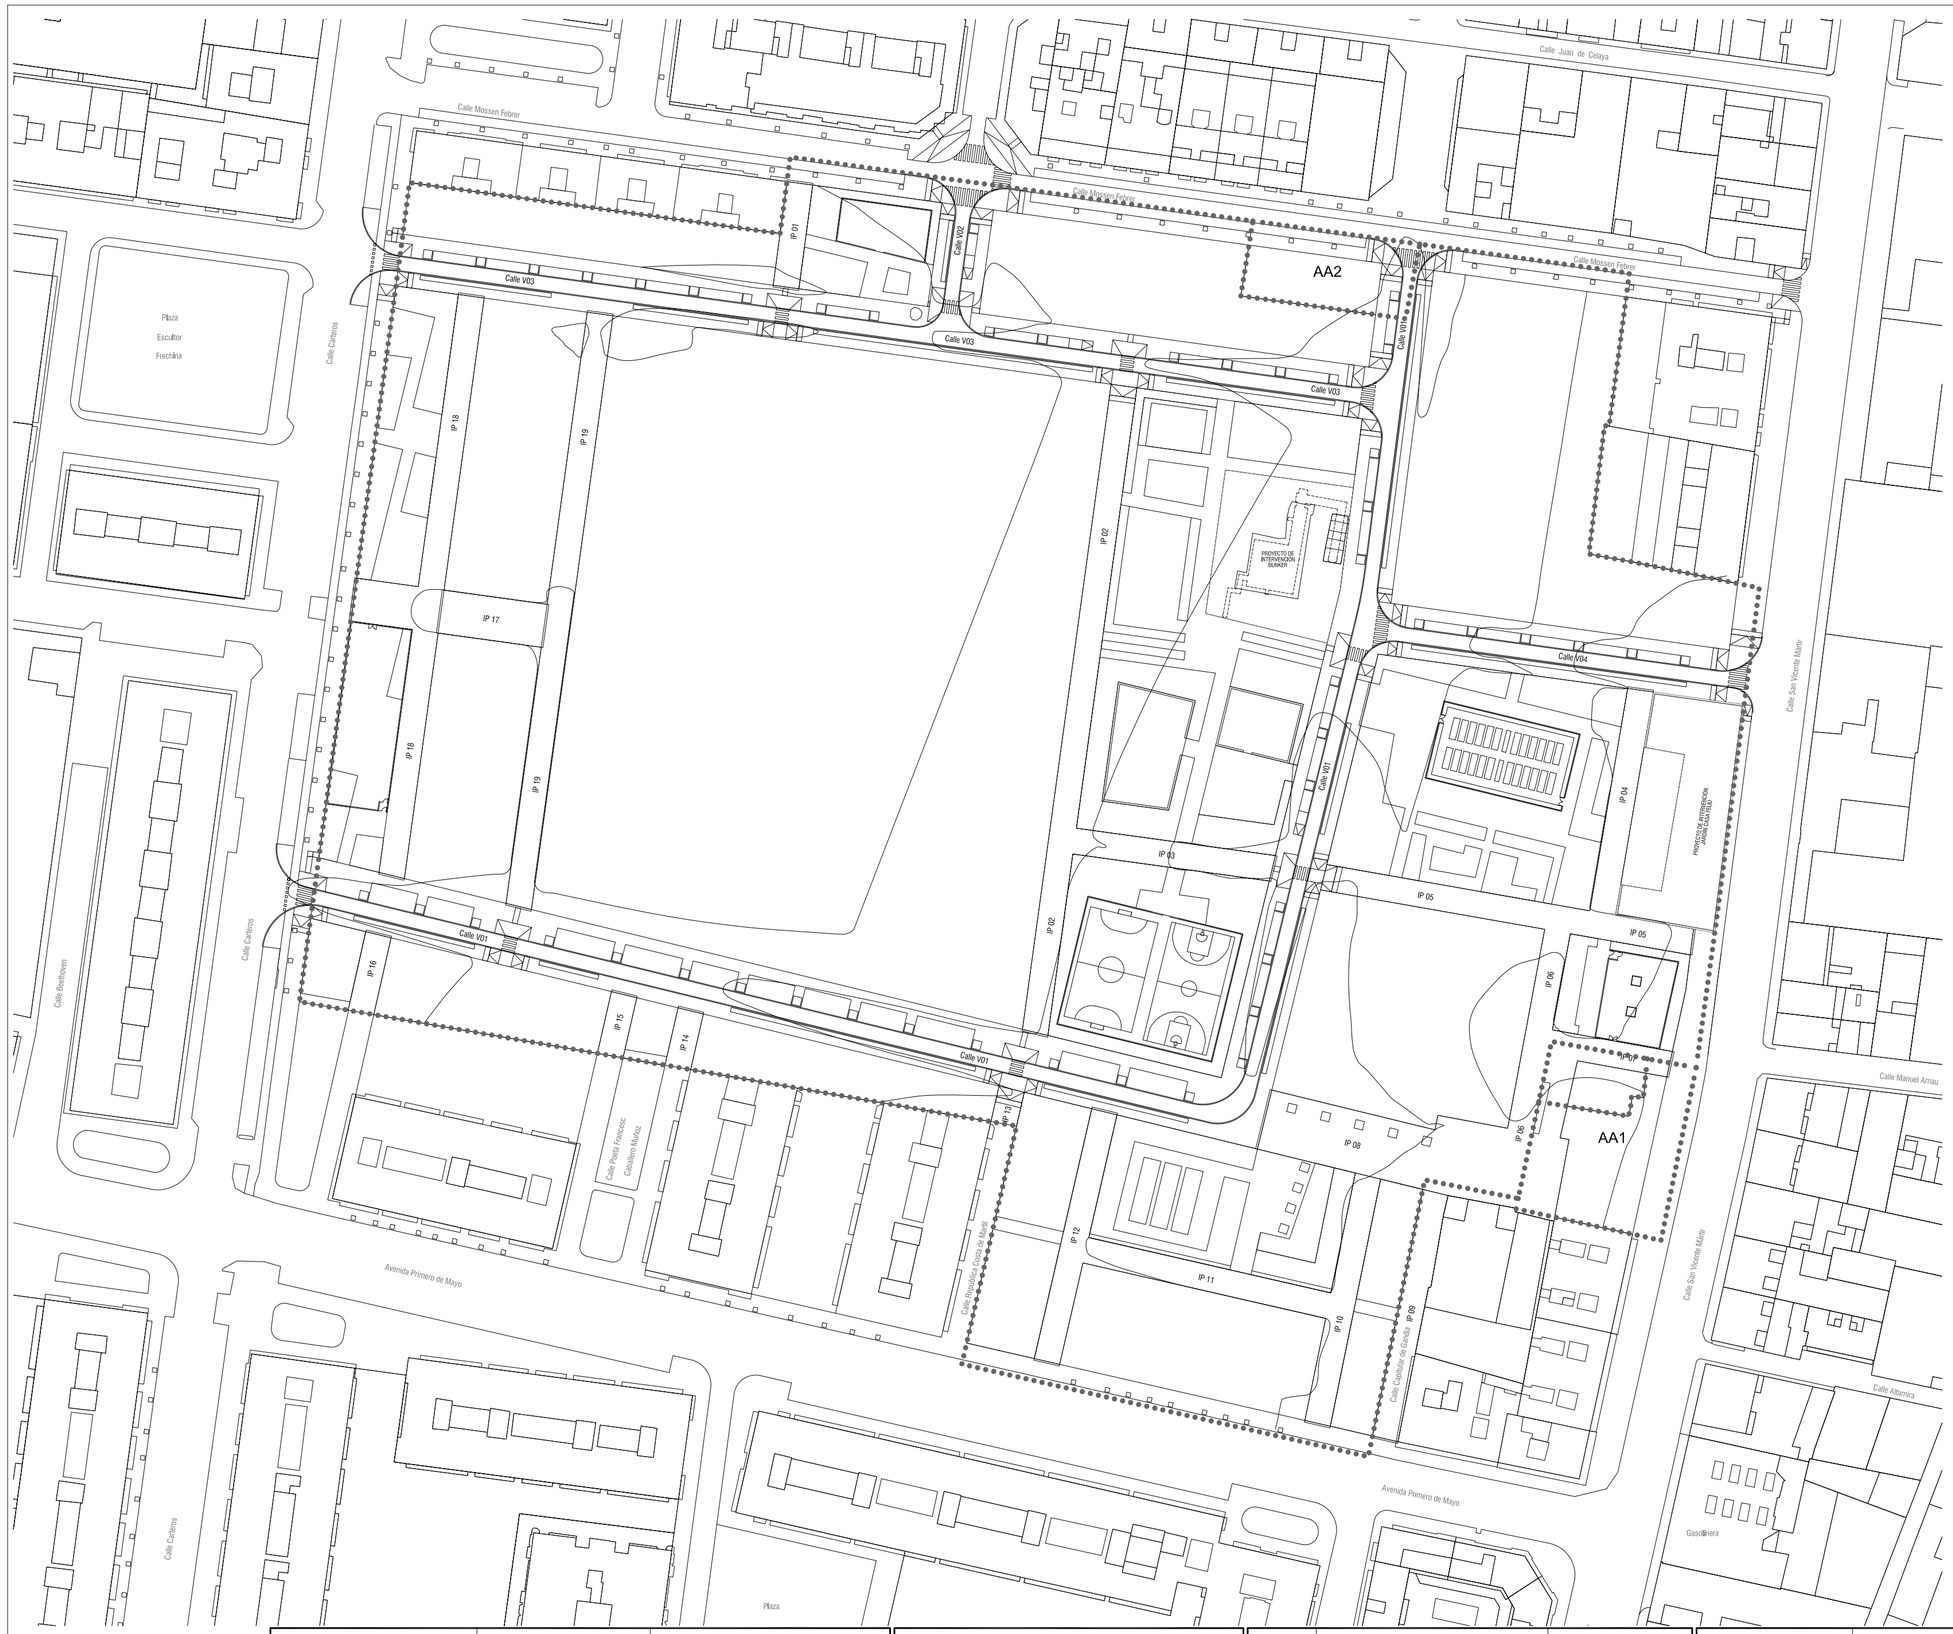

UNIDAD DE EJECUCIÓN

ESCALA GRÁFICA

0 20 40 60 80 100

GENERALITAT VALENCIANA

AJUNTAMENT DE VALÈNCIA

Entidad Estatal de Suelo
MINISTERIO DE TRANSPORTES, MOVILIDAD Y AGENDA URBANA

AUTOR DEL TRABAJO	ESCALAS	1/1000		LOCALIDAD
JEFE DE LA DIVISIÓN DE PLANEAMIENTO Y PROYECTOS		ANULA AL	ANULADO POR	VALENCIA
Javier González Ramiro ARQUITECTO				VALENCIA

PROYECTO	PROYECTO DE URBANIZACIÓN DEL "PARQUE CENTRAL DE ARTILLERÍA" DE VALENCIA	PLANO Nº REP 02
PLANO	PLANTA GENERAL ESTADO FINAL DEL TERRENO	HOJA 1 DE 1