
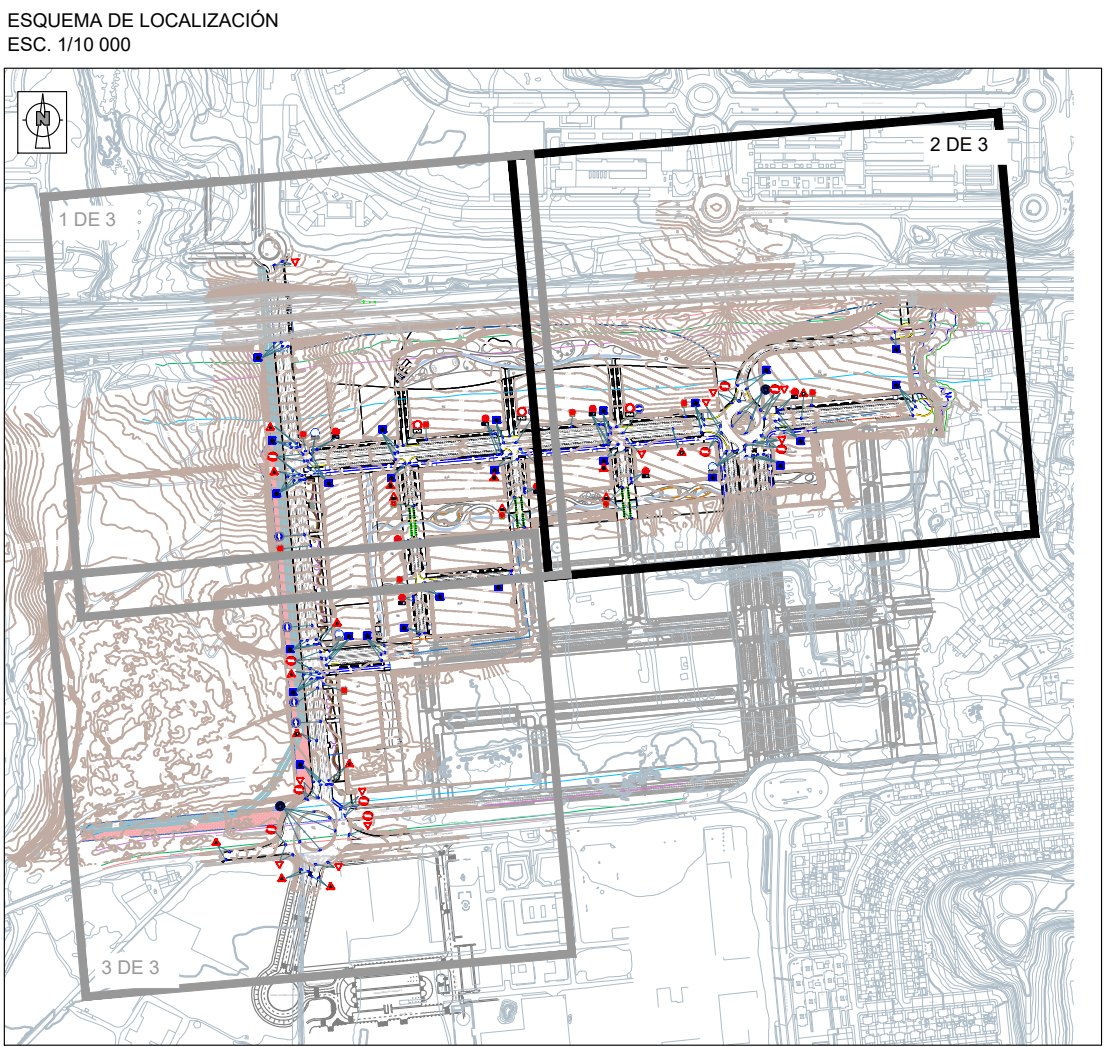


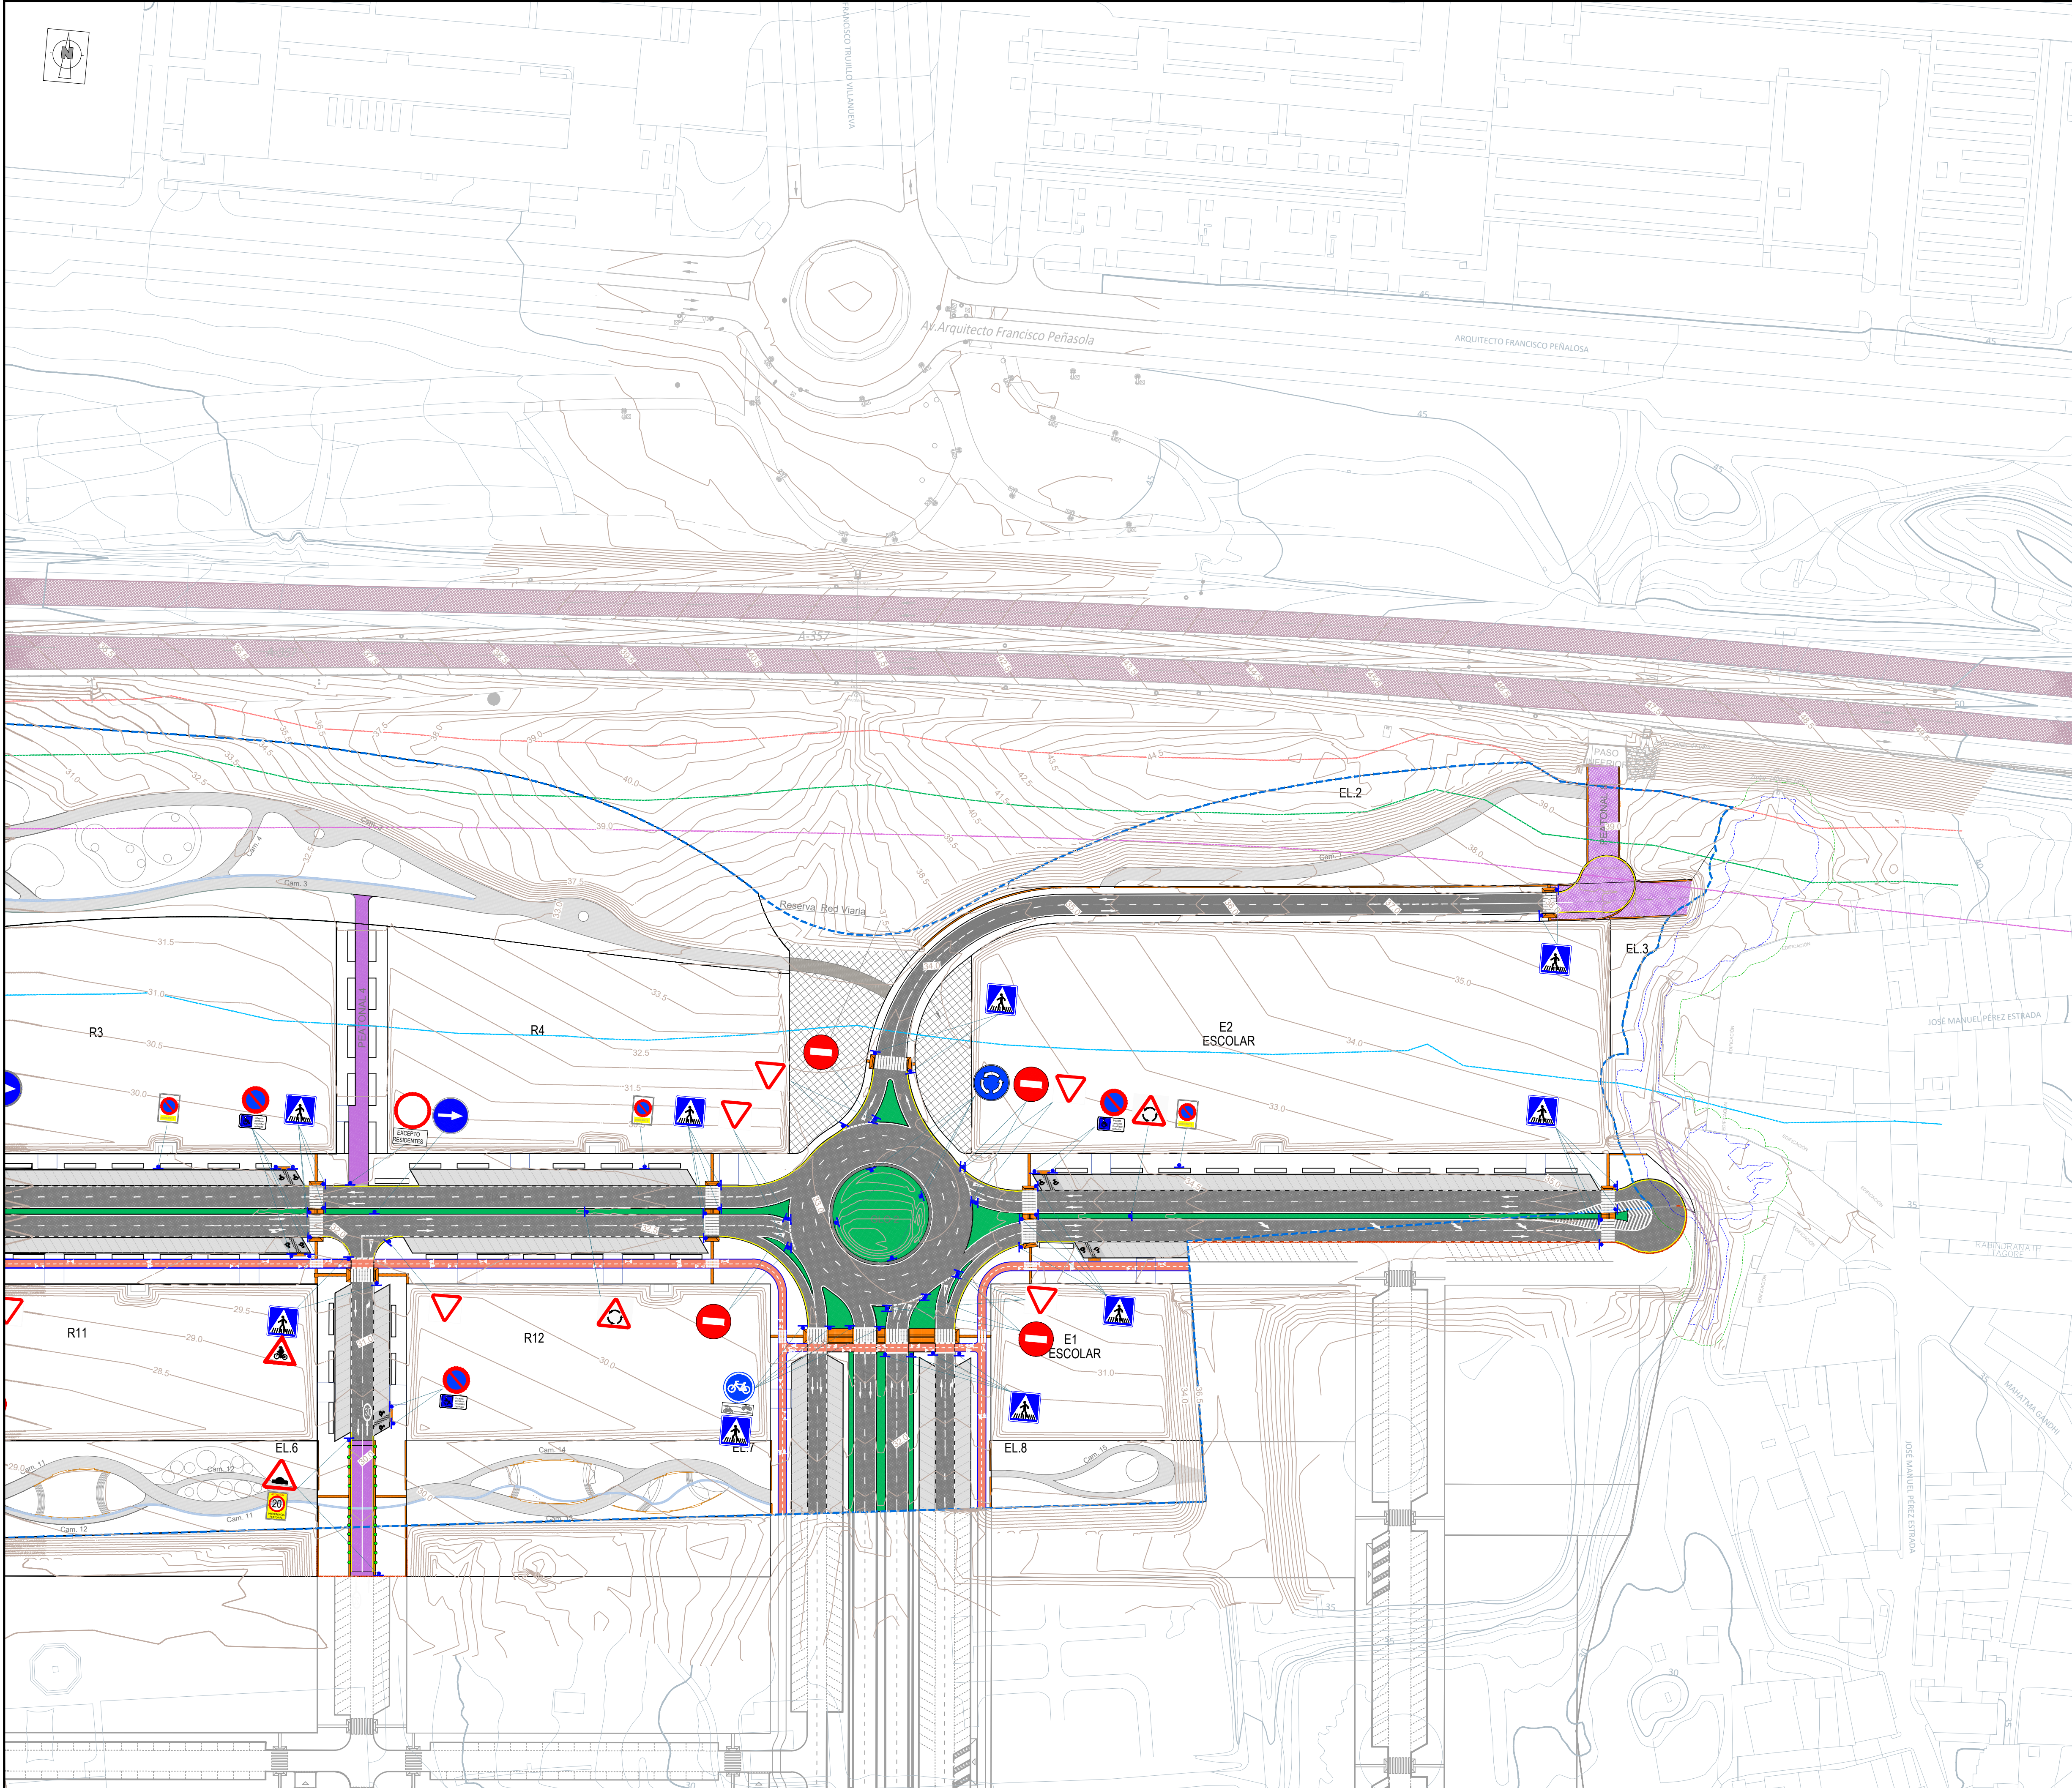

- SEÑALIZACIÓN VERTICAL**
- R-100 CIRCULACIÓN PROHIBIDA EXCEPTO RESIDENTES
 - R-402 CIRCULACIÓN GIRATORIA
 - R-1 CEDA EL PASO
 - S-13 PASO DE PEATONES
 - P-15a RESALTO
 - PREFERENCIA PEATONAL
 - R-101 DIRECCIÓN PROHIBIDA
 - R-303 PROHIBIDO GIRO
 - R-308 RESERVADO MINUSVÁLIDO
 - R-400a SENTIDO OBLIGATORIO
 - R-400e GIRO OBLIGATORIO A IZQUIERDA
 - R-407a VIA CICLISTA
 - P-22 PELIGRO PASO CICLISTAS
 - PELIGRO PASO DE PEATÓN
 - HIDRANTE
 - P4 INTERSECCIÓN CIRCULACIÓN GIRATORIA
 - POSTE SEÑALIZACIÓN VERTICAL
 - BOLARDO

- SEÑALIZACIÓN HORIZONTAL**
- M-1.3 Separación carriles normales
 - M-1.10 Separación carriles
 - M-2.2 Separación de carriles
 - M-2.4 Separación carril exclusivo
 - M-2.7 Borde de calzada
 - M-4.1 Línea de detención
 - M-4.2 Línea de ceda el paso
 - M-4.3 Marca de paso para peatones
 - M-4.4 Paso carril bici
 - M-5.2 Flecha de dirección
 - M-5.4a Finalización carril a la izquierda
 - M-6.1 Marca carril zona reservada
 - M-6.5 Ceda el paso
 - M-6.7 Limitación velocidad
 - M-6.10b Reservado para bicicletas
 - M-7.1a Líneas paralelas oblicuas
 - M-7.1b Líneas paralelas oblicuas
 - M-7.2b Líneas paralelas oblicuas (Vía Urbana)
 - M-7.3 Estacionamiento
 - M-7.8 Borde de calzada. Prohibido parada