



LEYENDA
 +25.20 TERRENO MODIFICADO
 -25.20 TERRENO ACTUAL

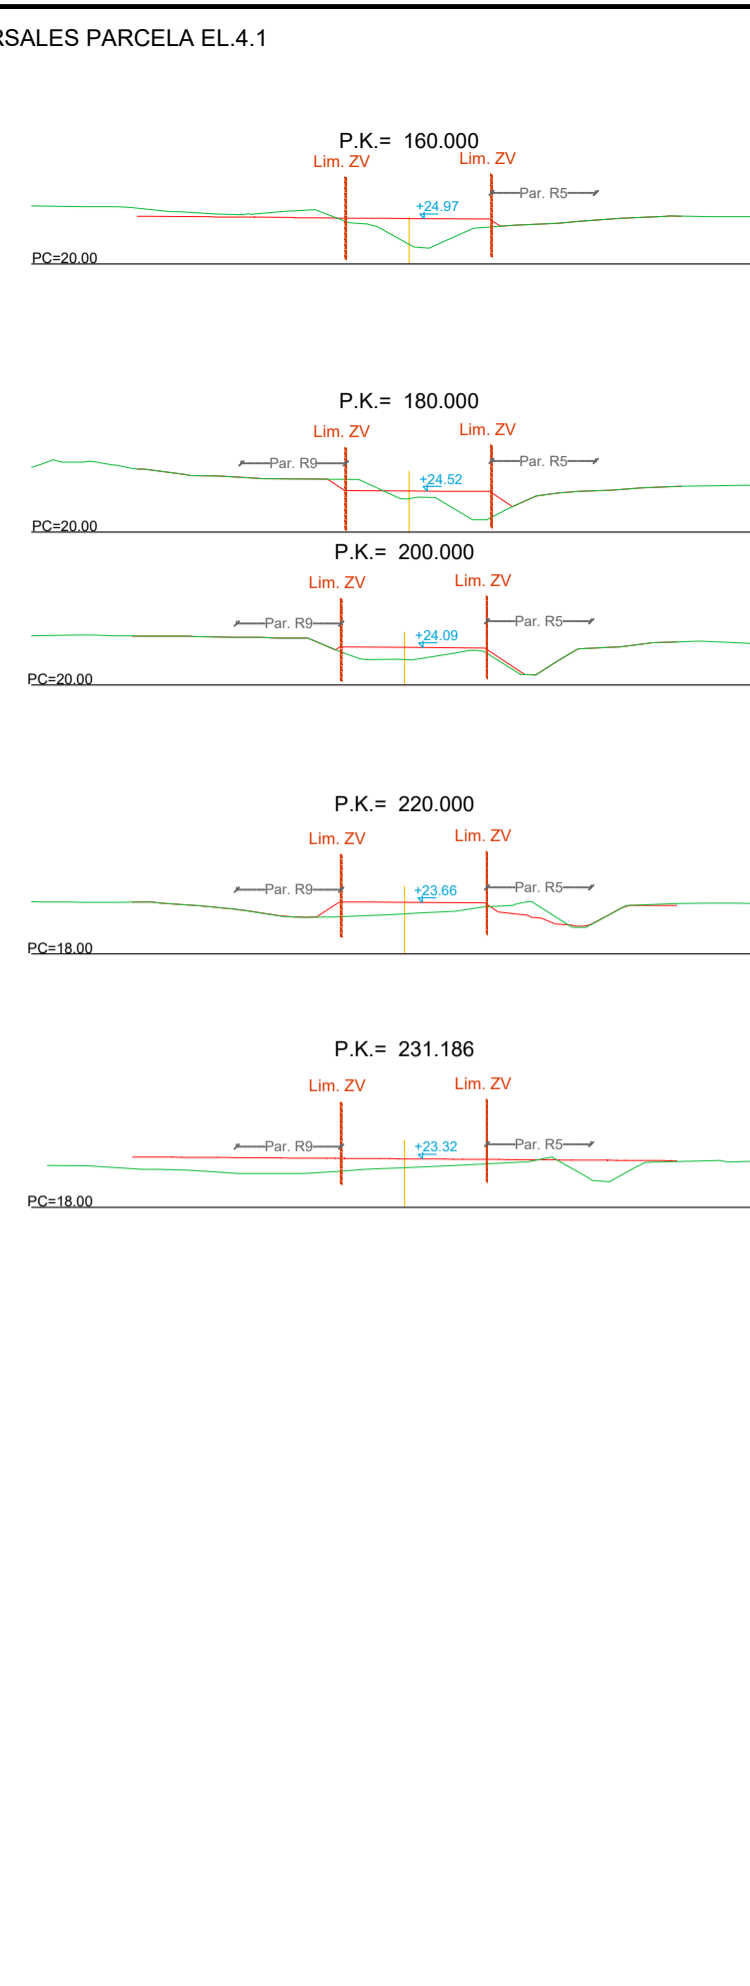

LEYENDA
 +25.20 TERRENO MODIFICADO
 -25.20 TERRENO ACTUAL

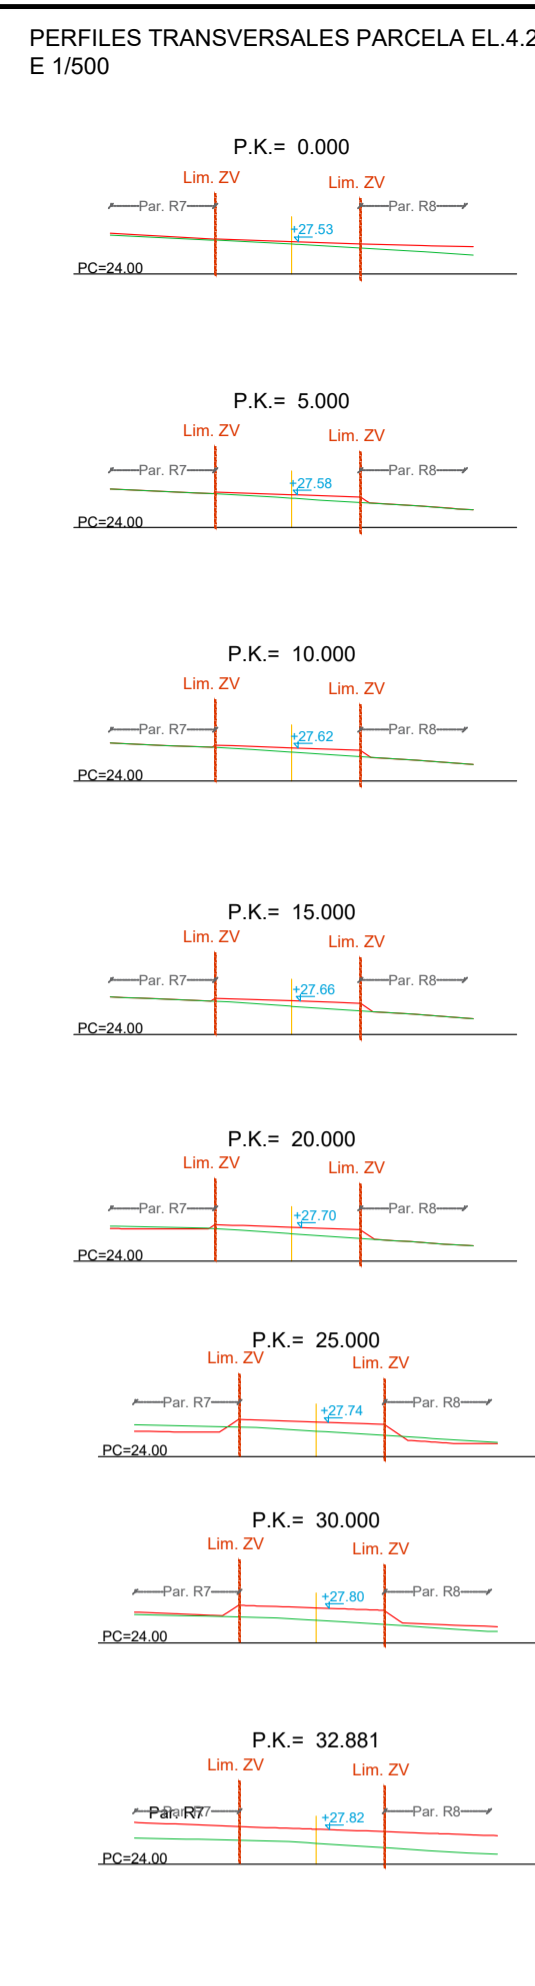

LEYENDA
 +25.20 TERRENO MODIFICADO
 -25.20 TERRENO ACTUAL

