




DETALLE MURETE PARA BANCO PORT MMCITÉ o similar EN-EL-1

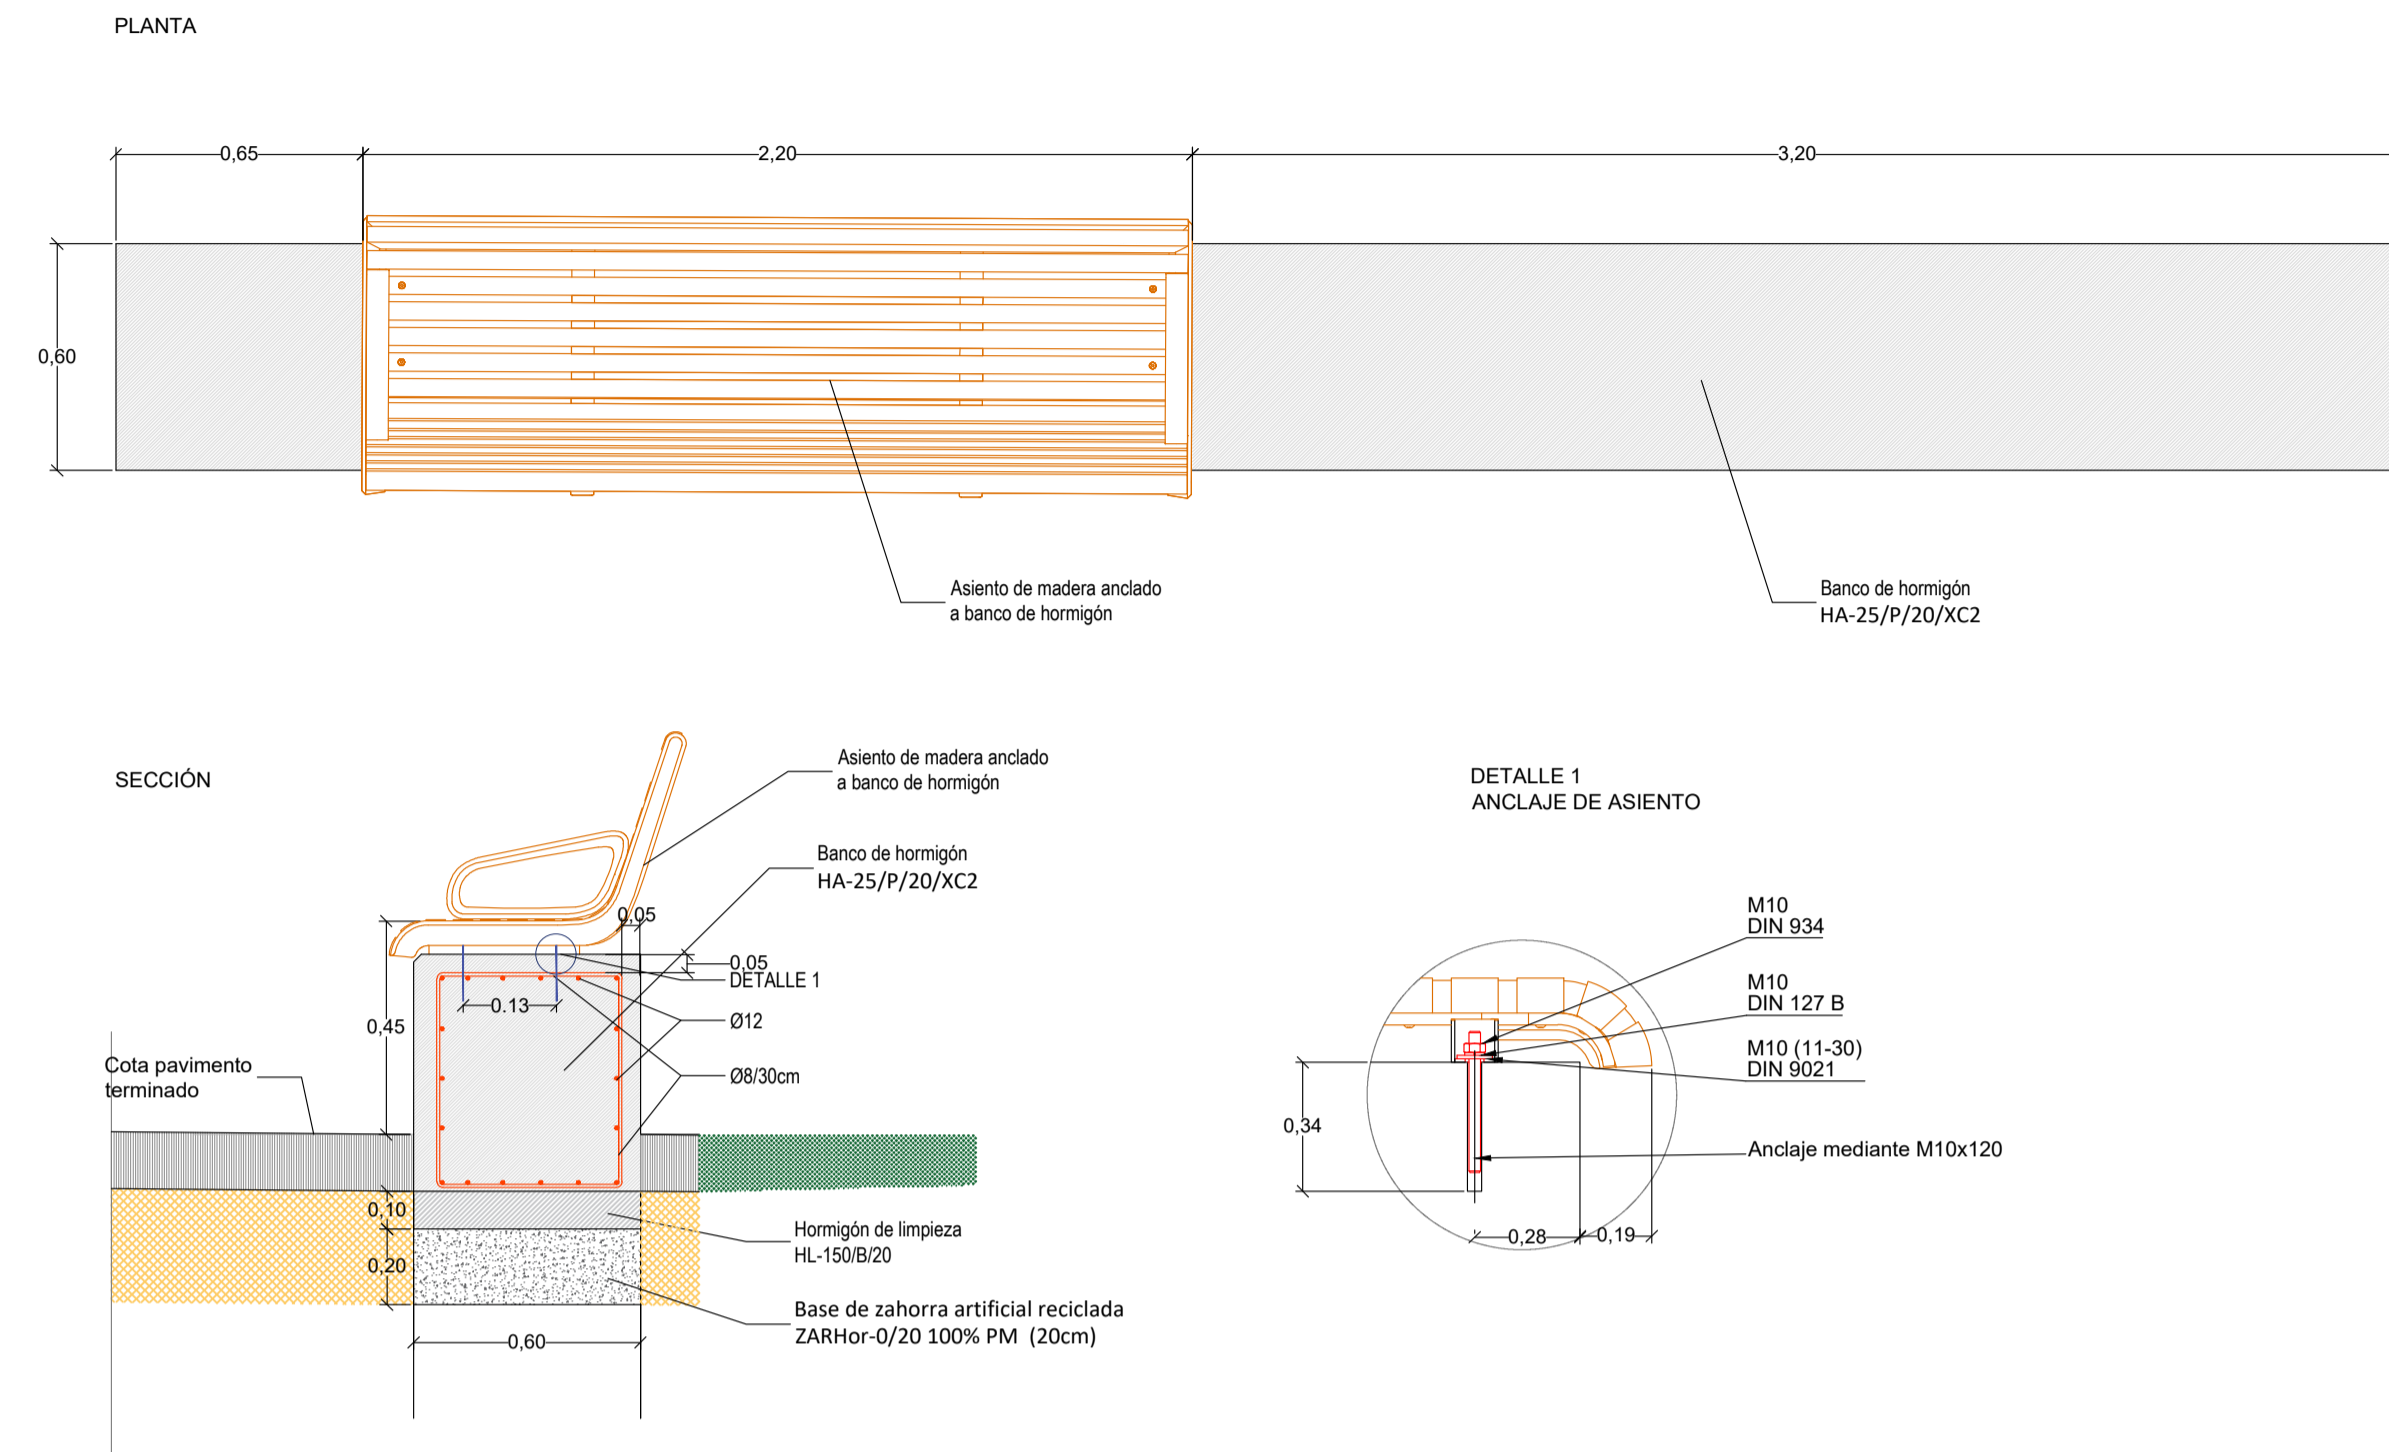

DETALLE VALLADO TIPO EXPO EN PARQUE INFANTIL

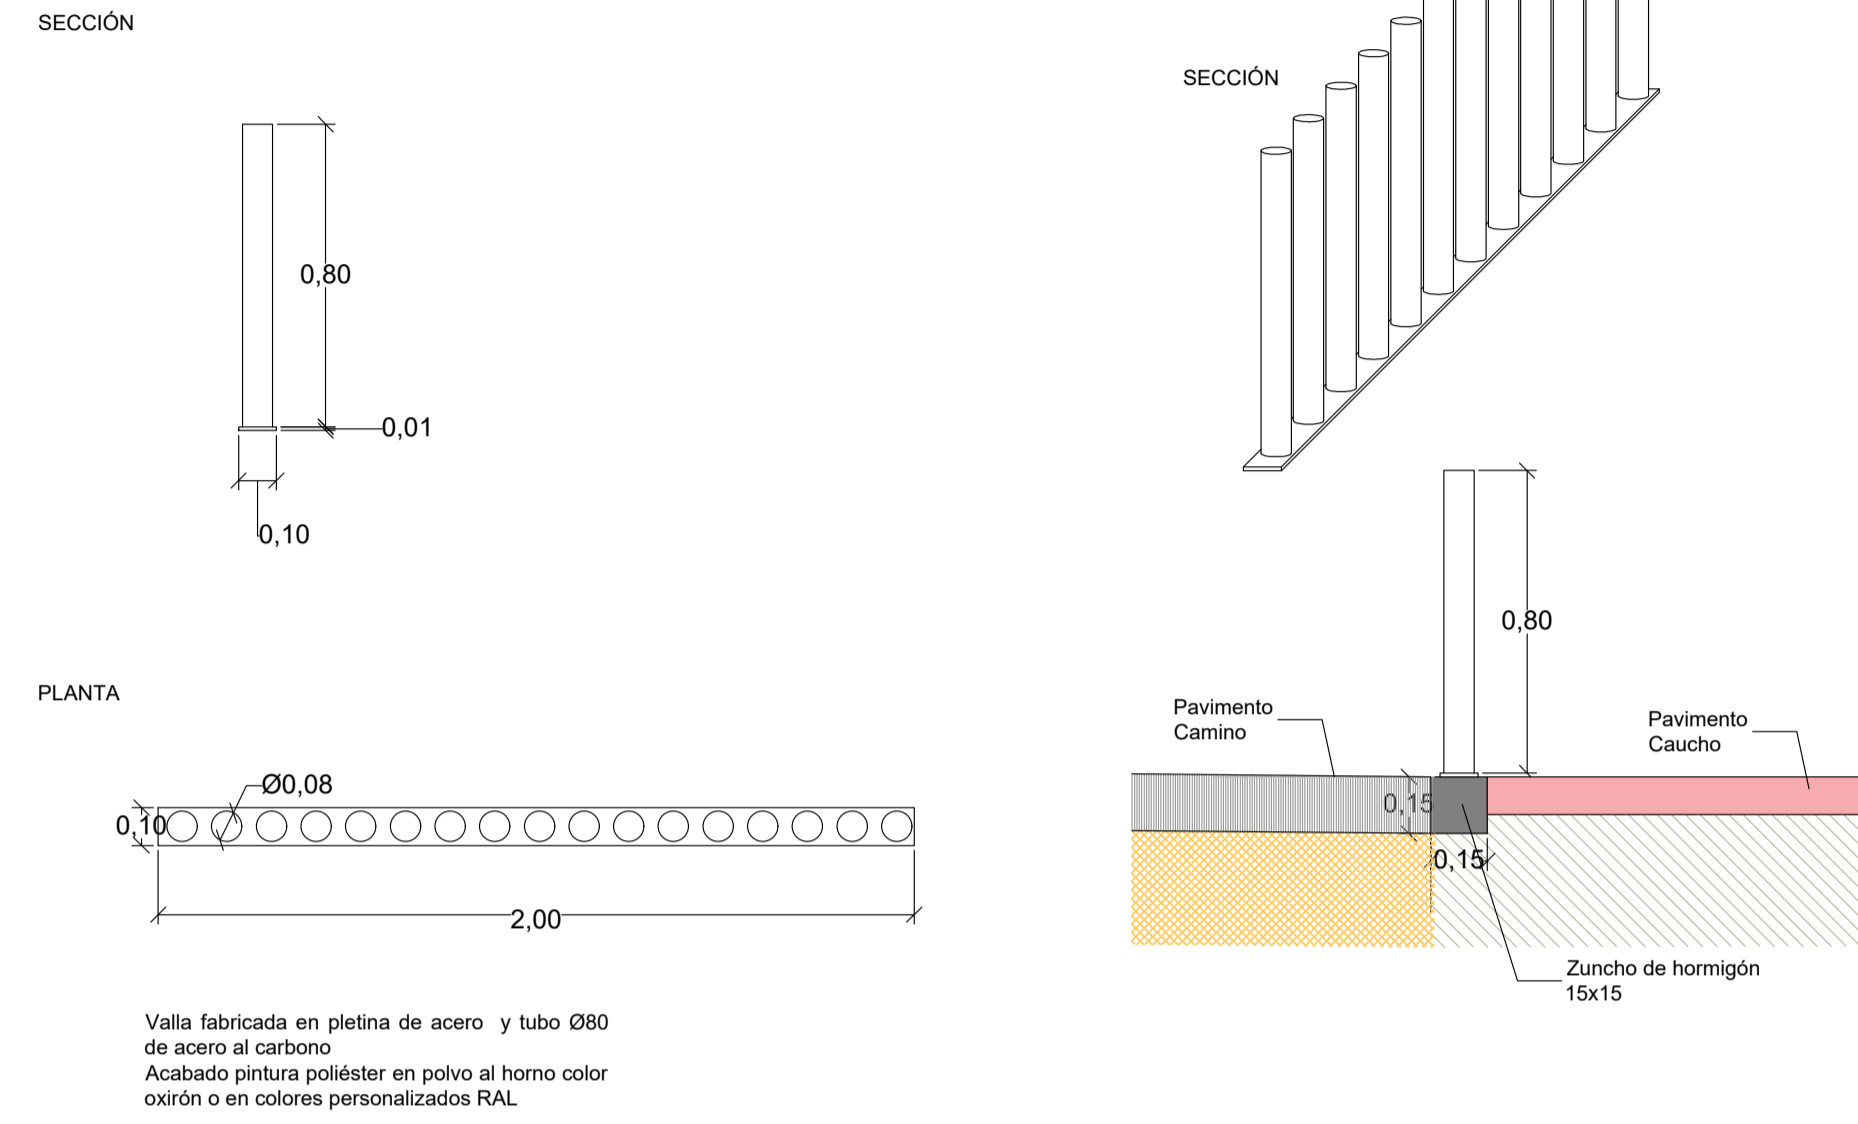

DETALLES BANCO - MURETE EN RV-1

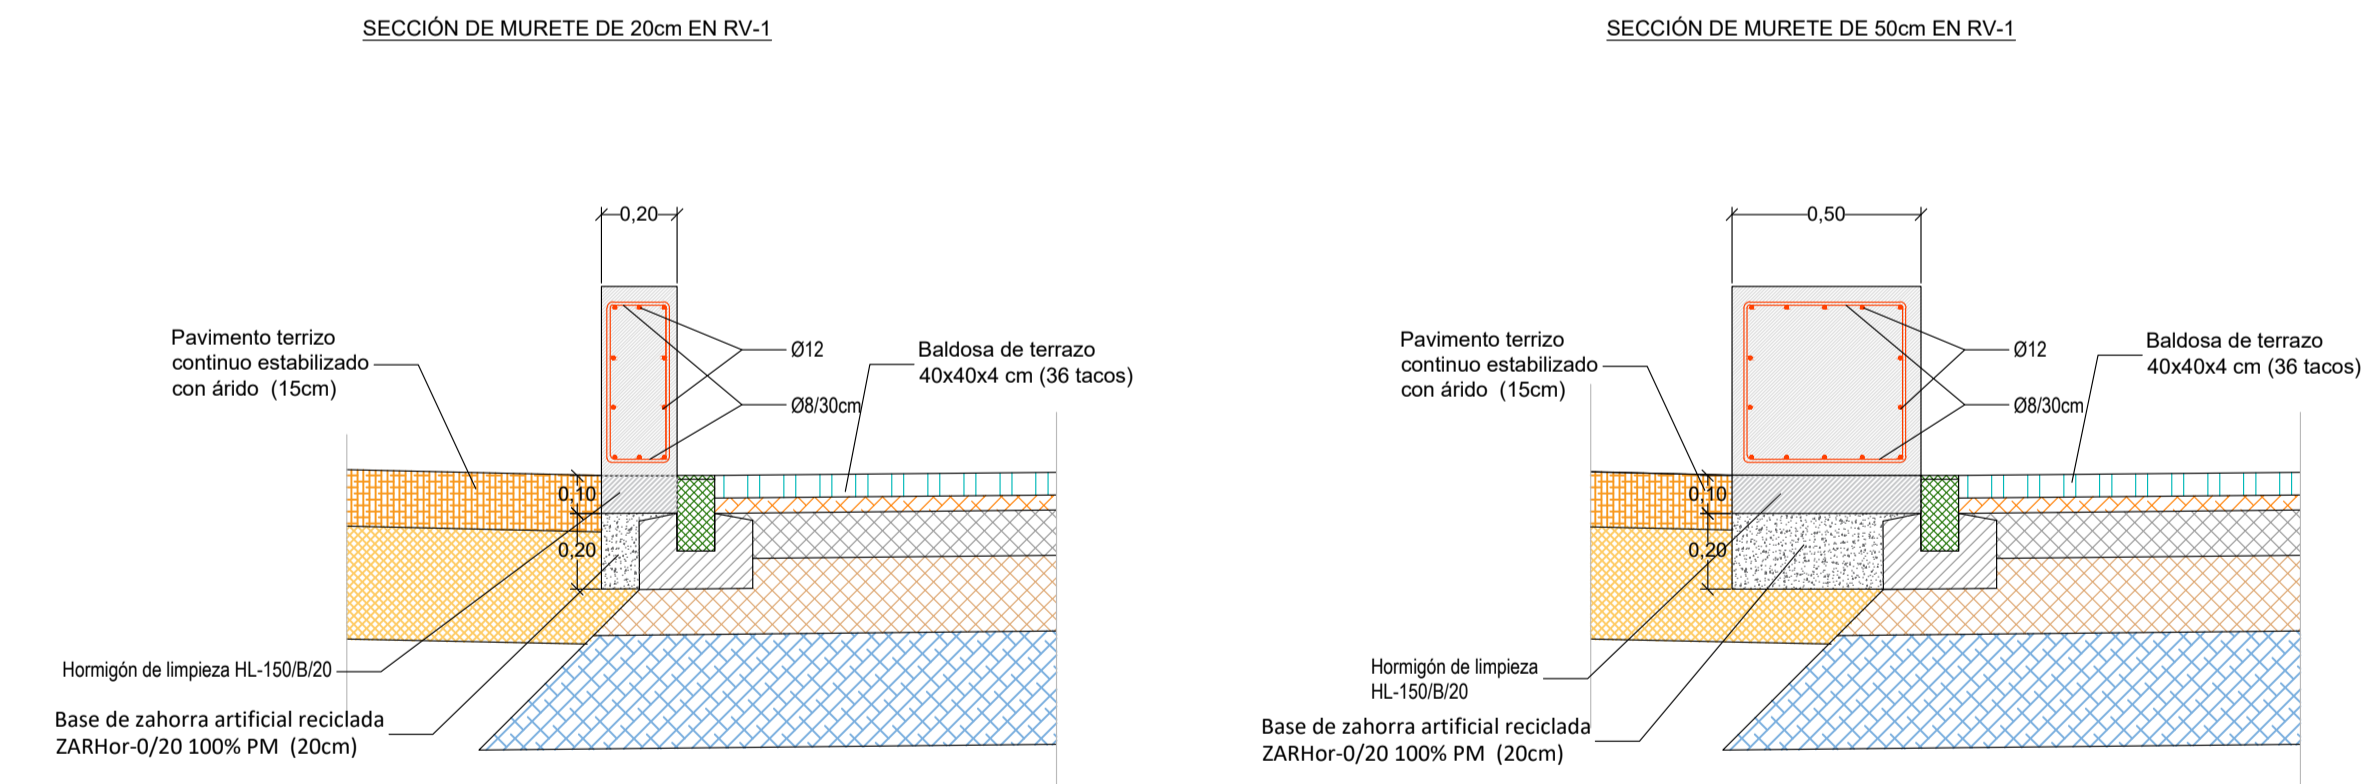

DETALLE BARANDILLA

